



תכנית מס' 507-0231464

משתלה 91

תכנית מפורטת

נספח בינוי


שמות רחתימות :

שם	י"ר קוד	מס
שם	בן ששן פ, ישי-ח"א	03-5187888
שם	03-5187888	03-5187888
שם	03-5187888	03-5187888


חתימות מוסד התכנון :

קנה מידה: 1 : 500 תאריך: 10.03.16

מינהל התכנון: מחוז תל-אביב
חוק התכנון והבנייה: תשי"ח - 1965
אישור תכנית מס' 507-0231464
חוקת התכנון והבנייה: תשי"ח - 1965
ביום 10.03.16 לאשר את התכנית
תכנית לא תבוצע עד אשר יאושר
תכנית קבועה בעדה: אישור שר
מנהל מיטל התכנון: יו"ר חדר הקהילה

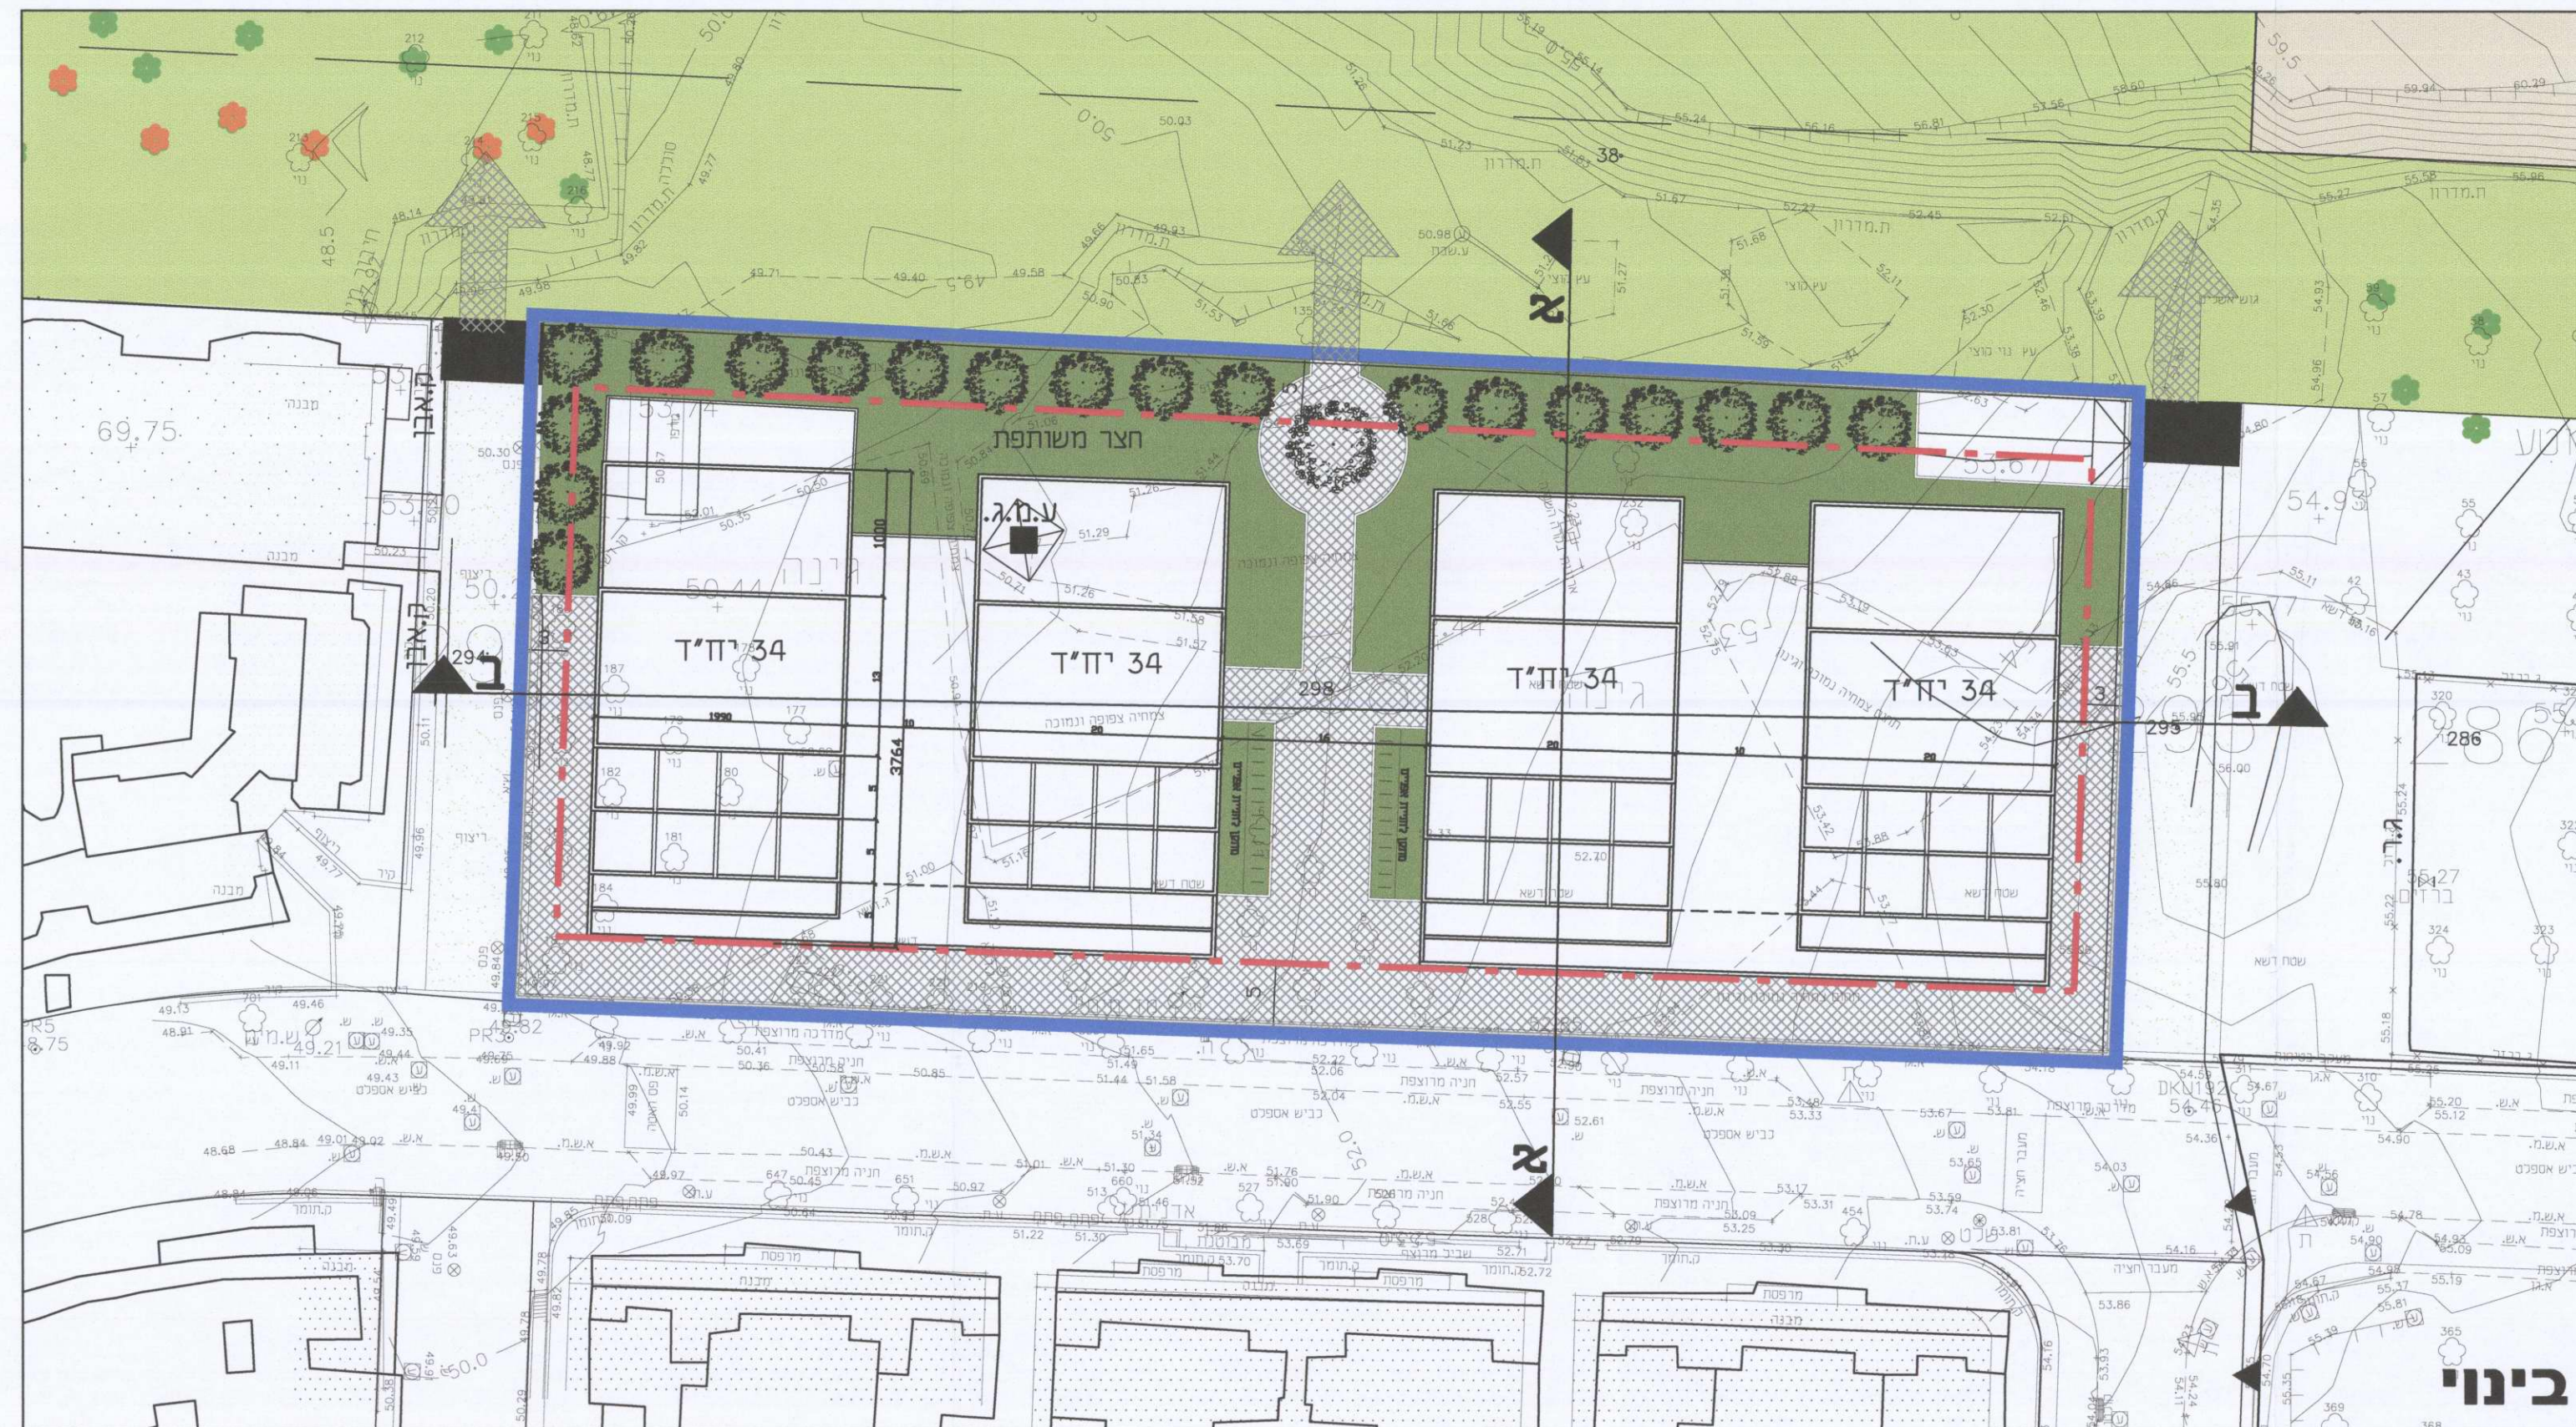


בינוי

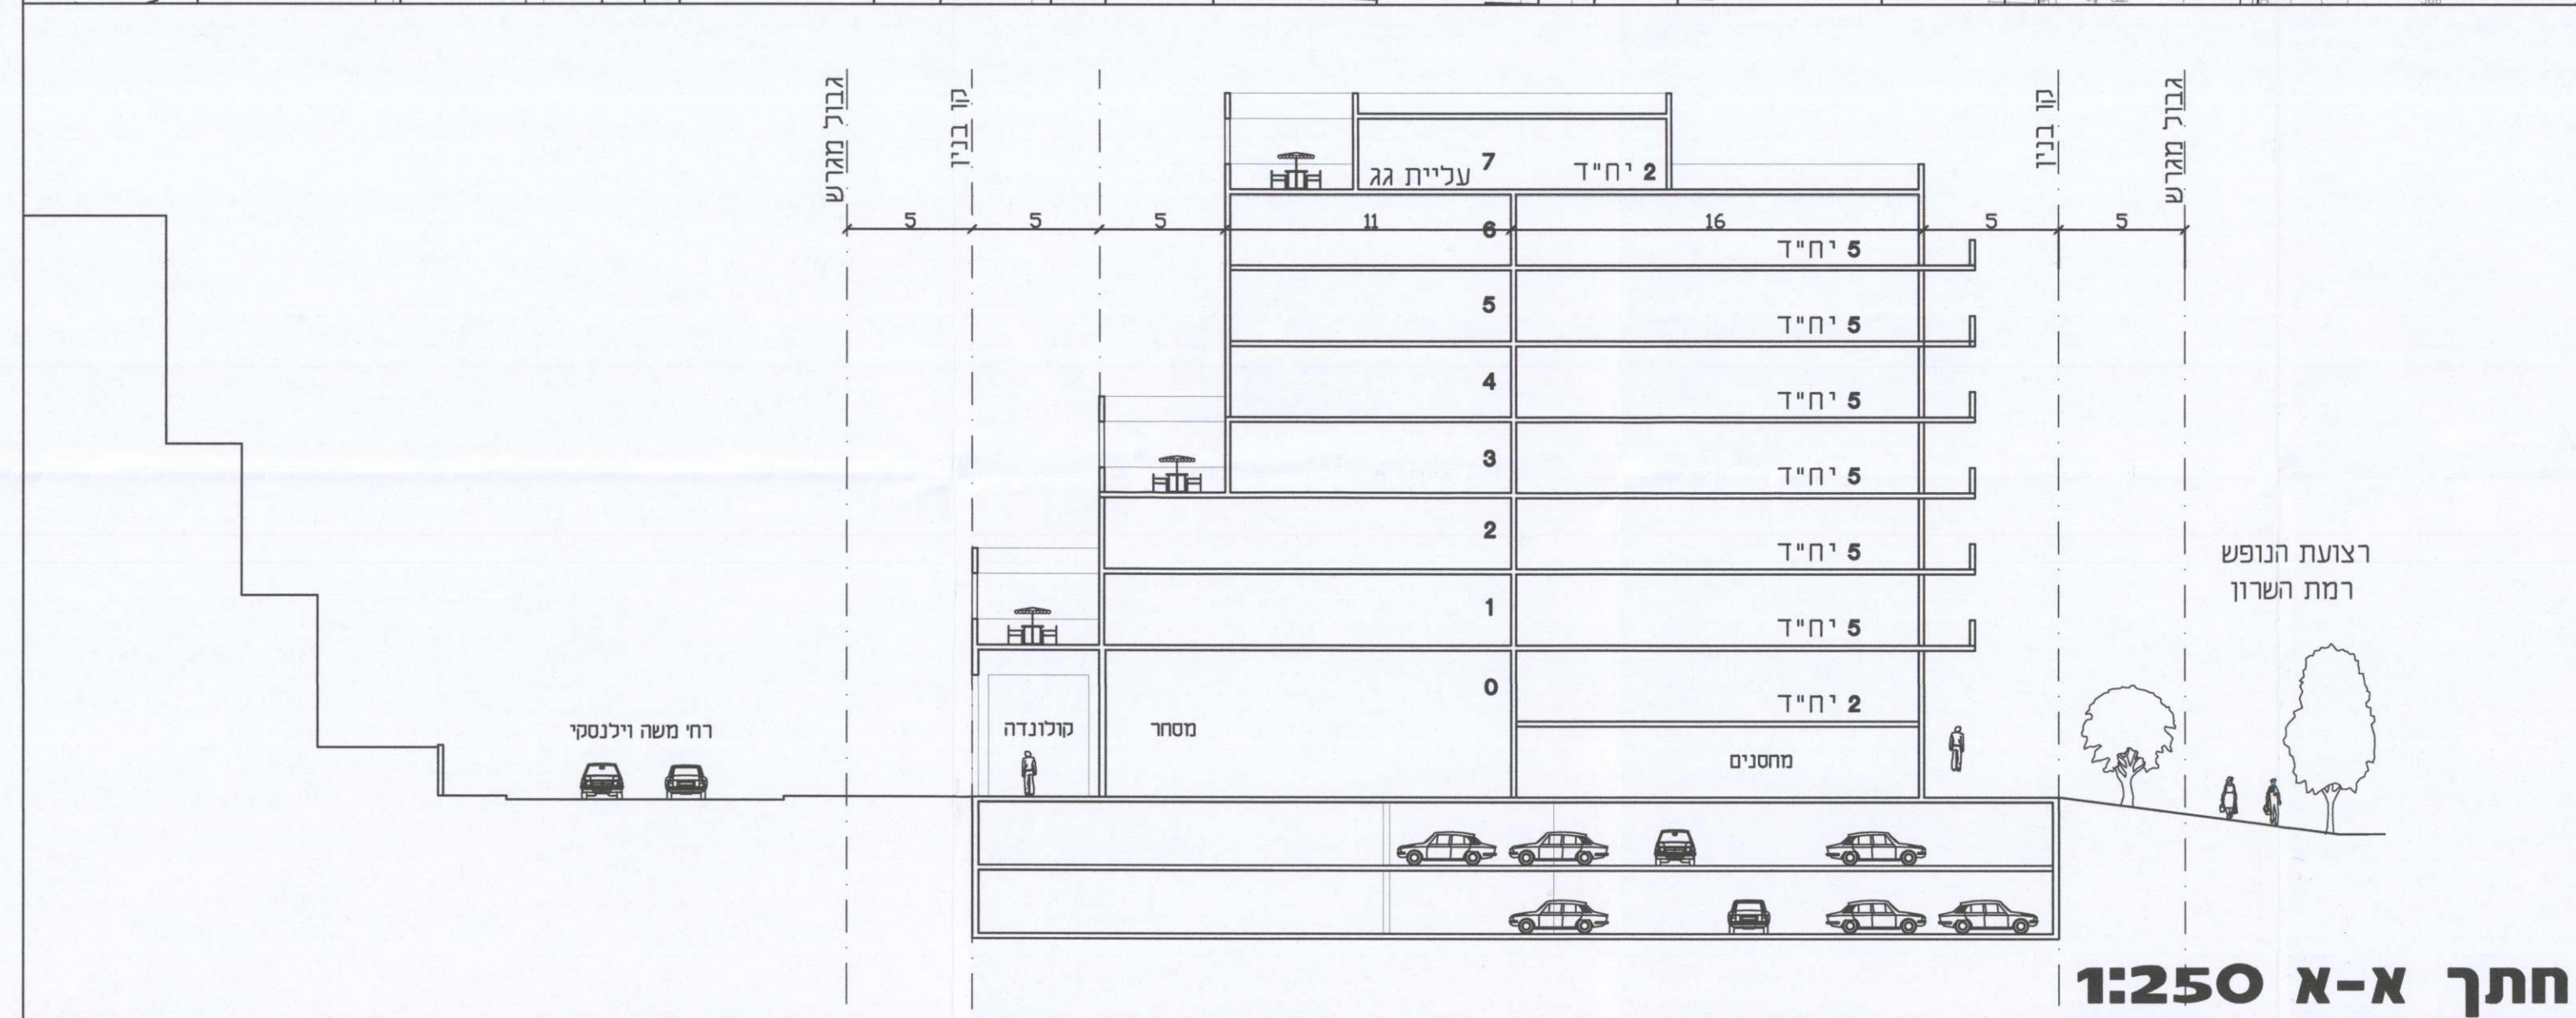

חתך א-א 1:250



סביבה

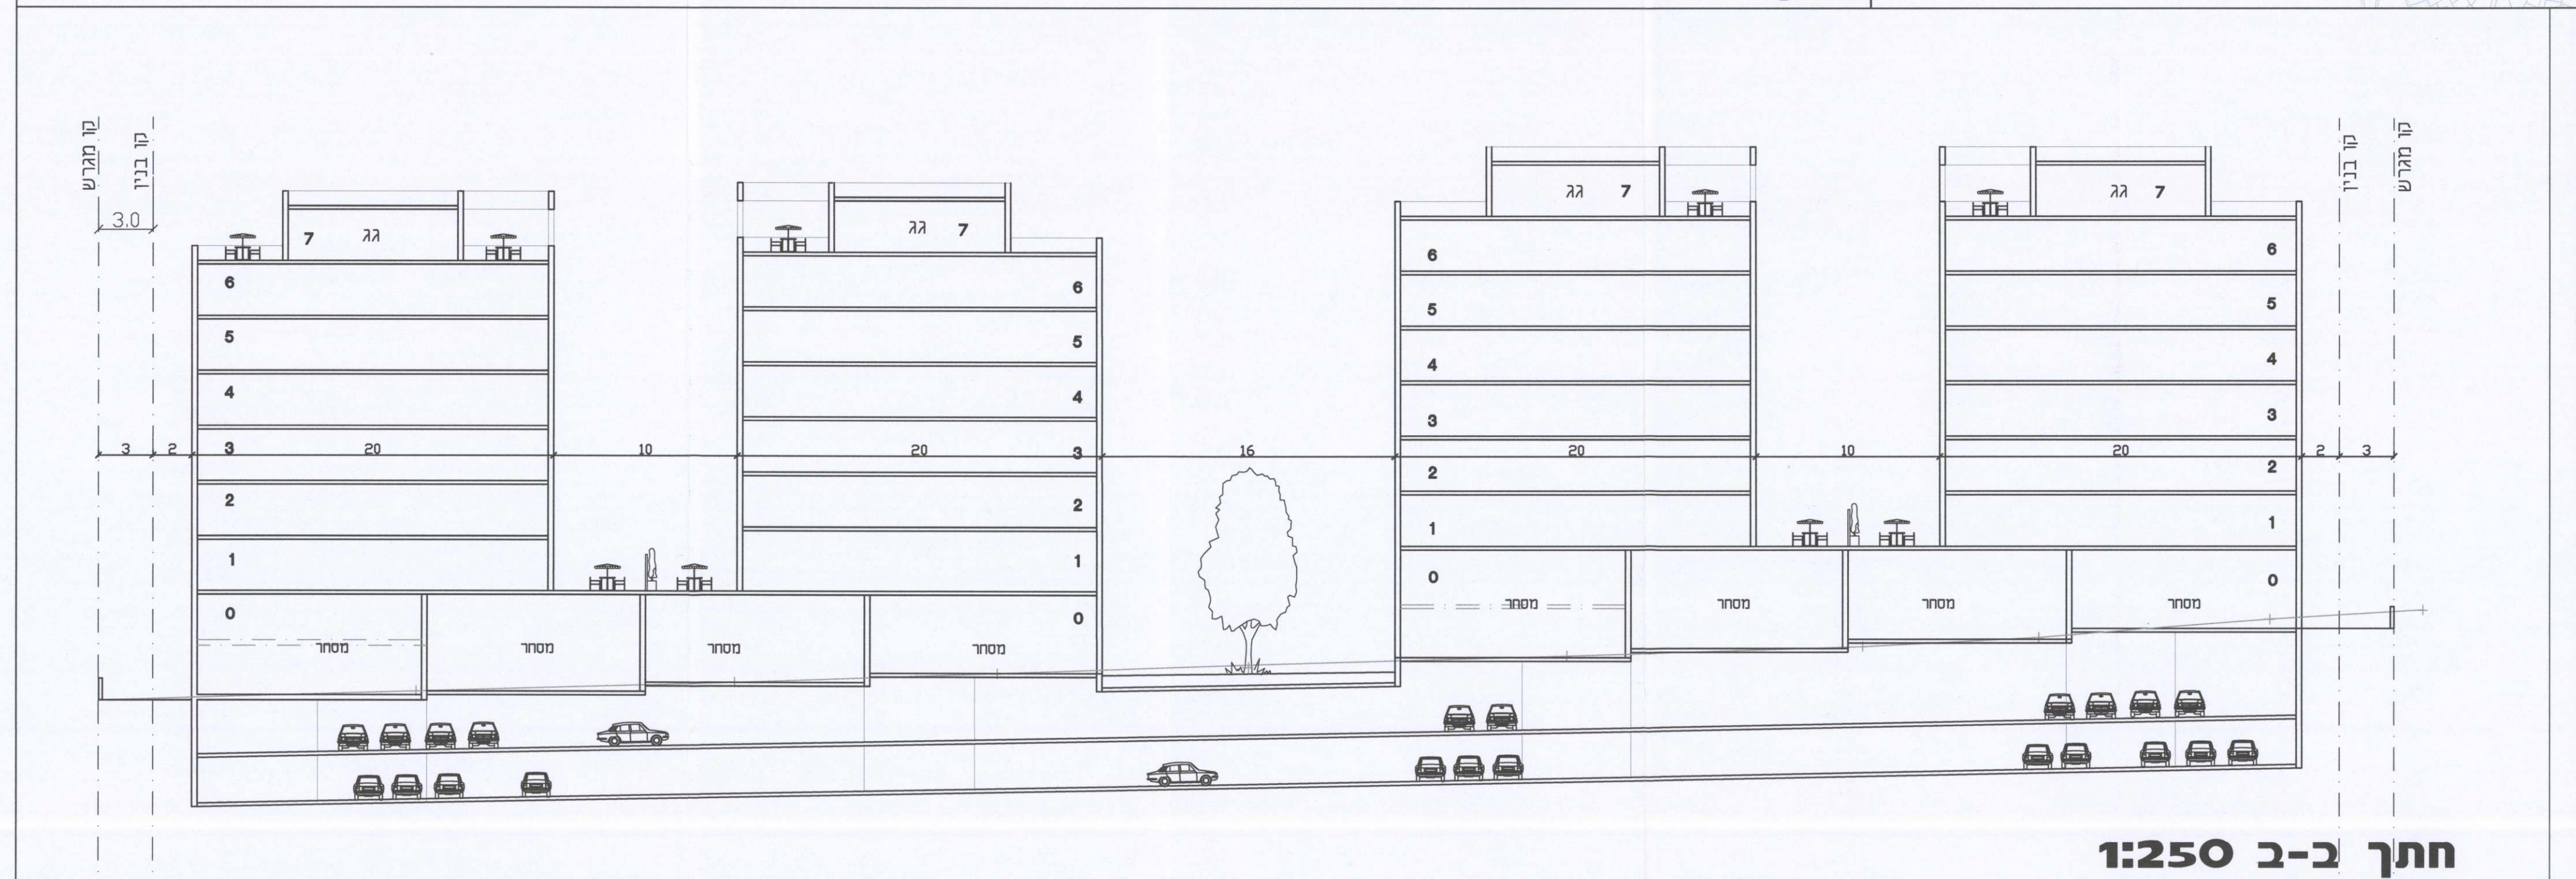

חתך ב-ב 1:250