

נספח בינוי

נספח לתכנית מס' 504-0225409

הר\מק\2299


הסדרת זכויות בניה ברחי ההגנה

גליון 1 מתוך 1


תחולה	מחייב חלקית
תיאור	מסמך מנחה המחייב לעניין פרט המרפסות הקונזוליות
תאריך עריכת הנספח	28/05/2018
קנ"מ	1:250
תרשימים נוספים	
שם תרשים	1:X,XXX
שם תרשים	1:X,XXX
שם תרשים	1:X,XXX
שמות ודתימות:	
עורך הנספח	שם: אדריכל מאיר גיא
	תאריך: מ. גיא אדריכלים




חזית להמחשה: מרפסות קונזוליות

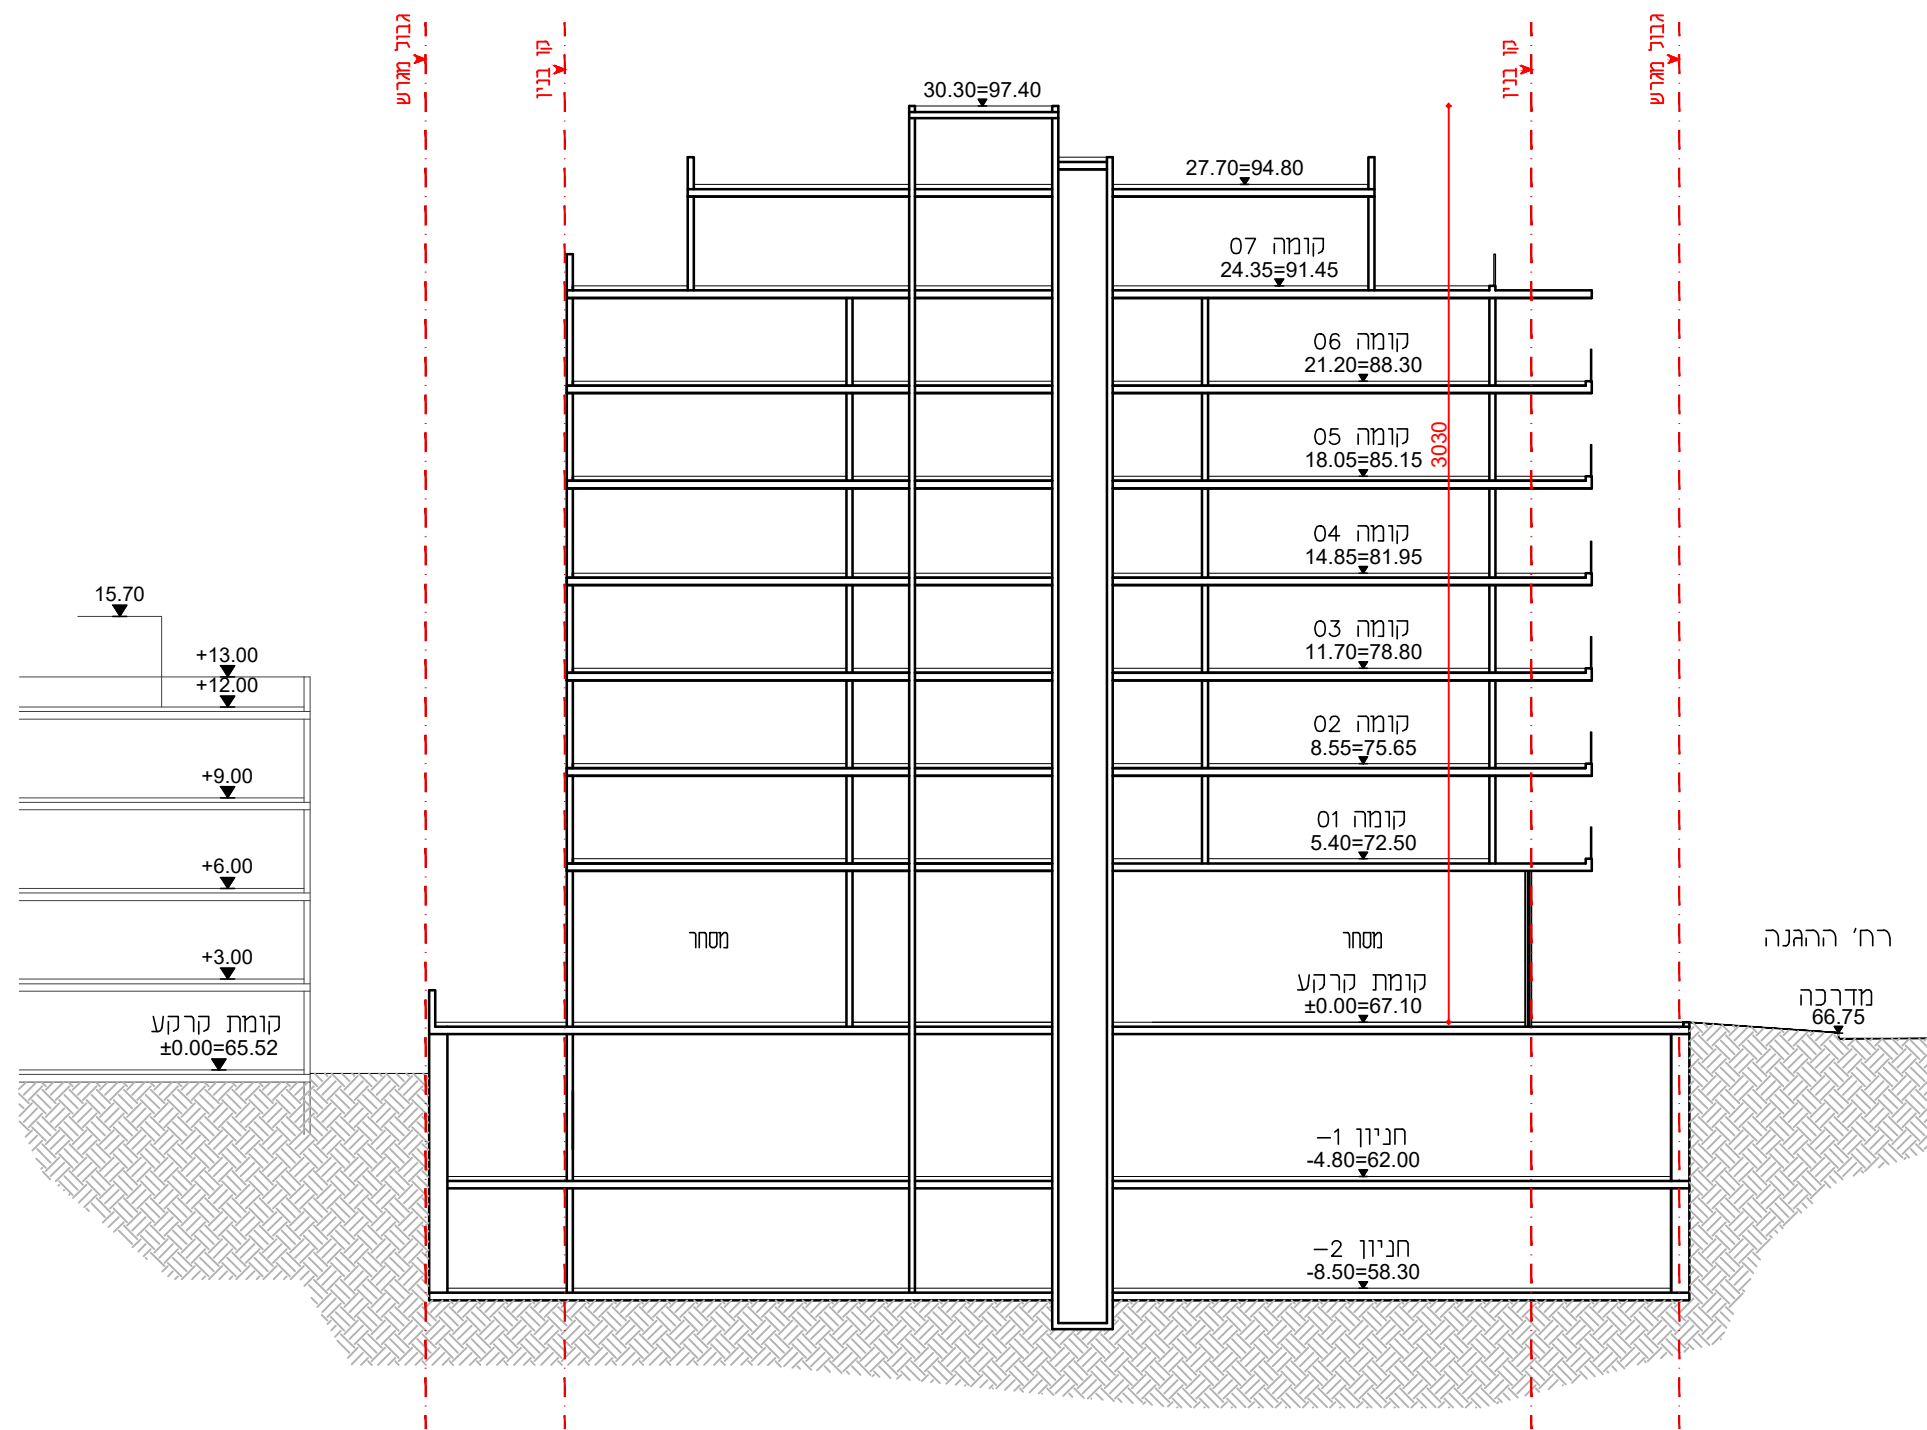


חתך 2-2
1:250

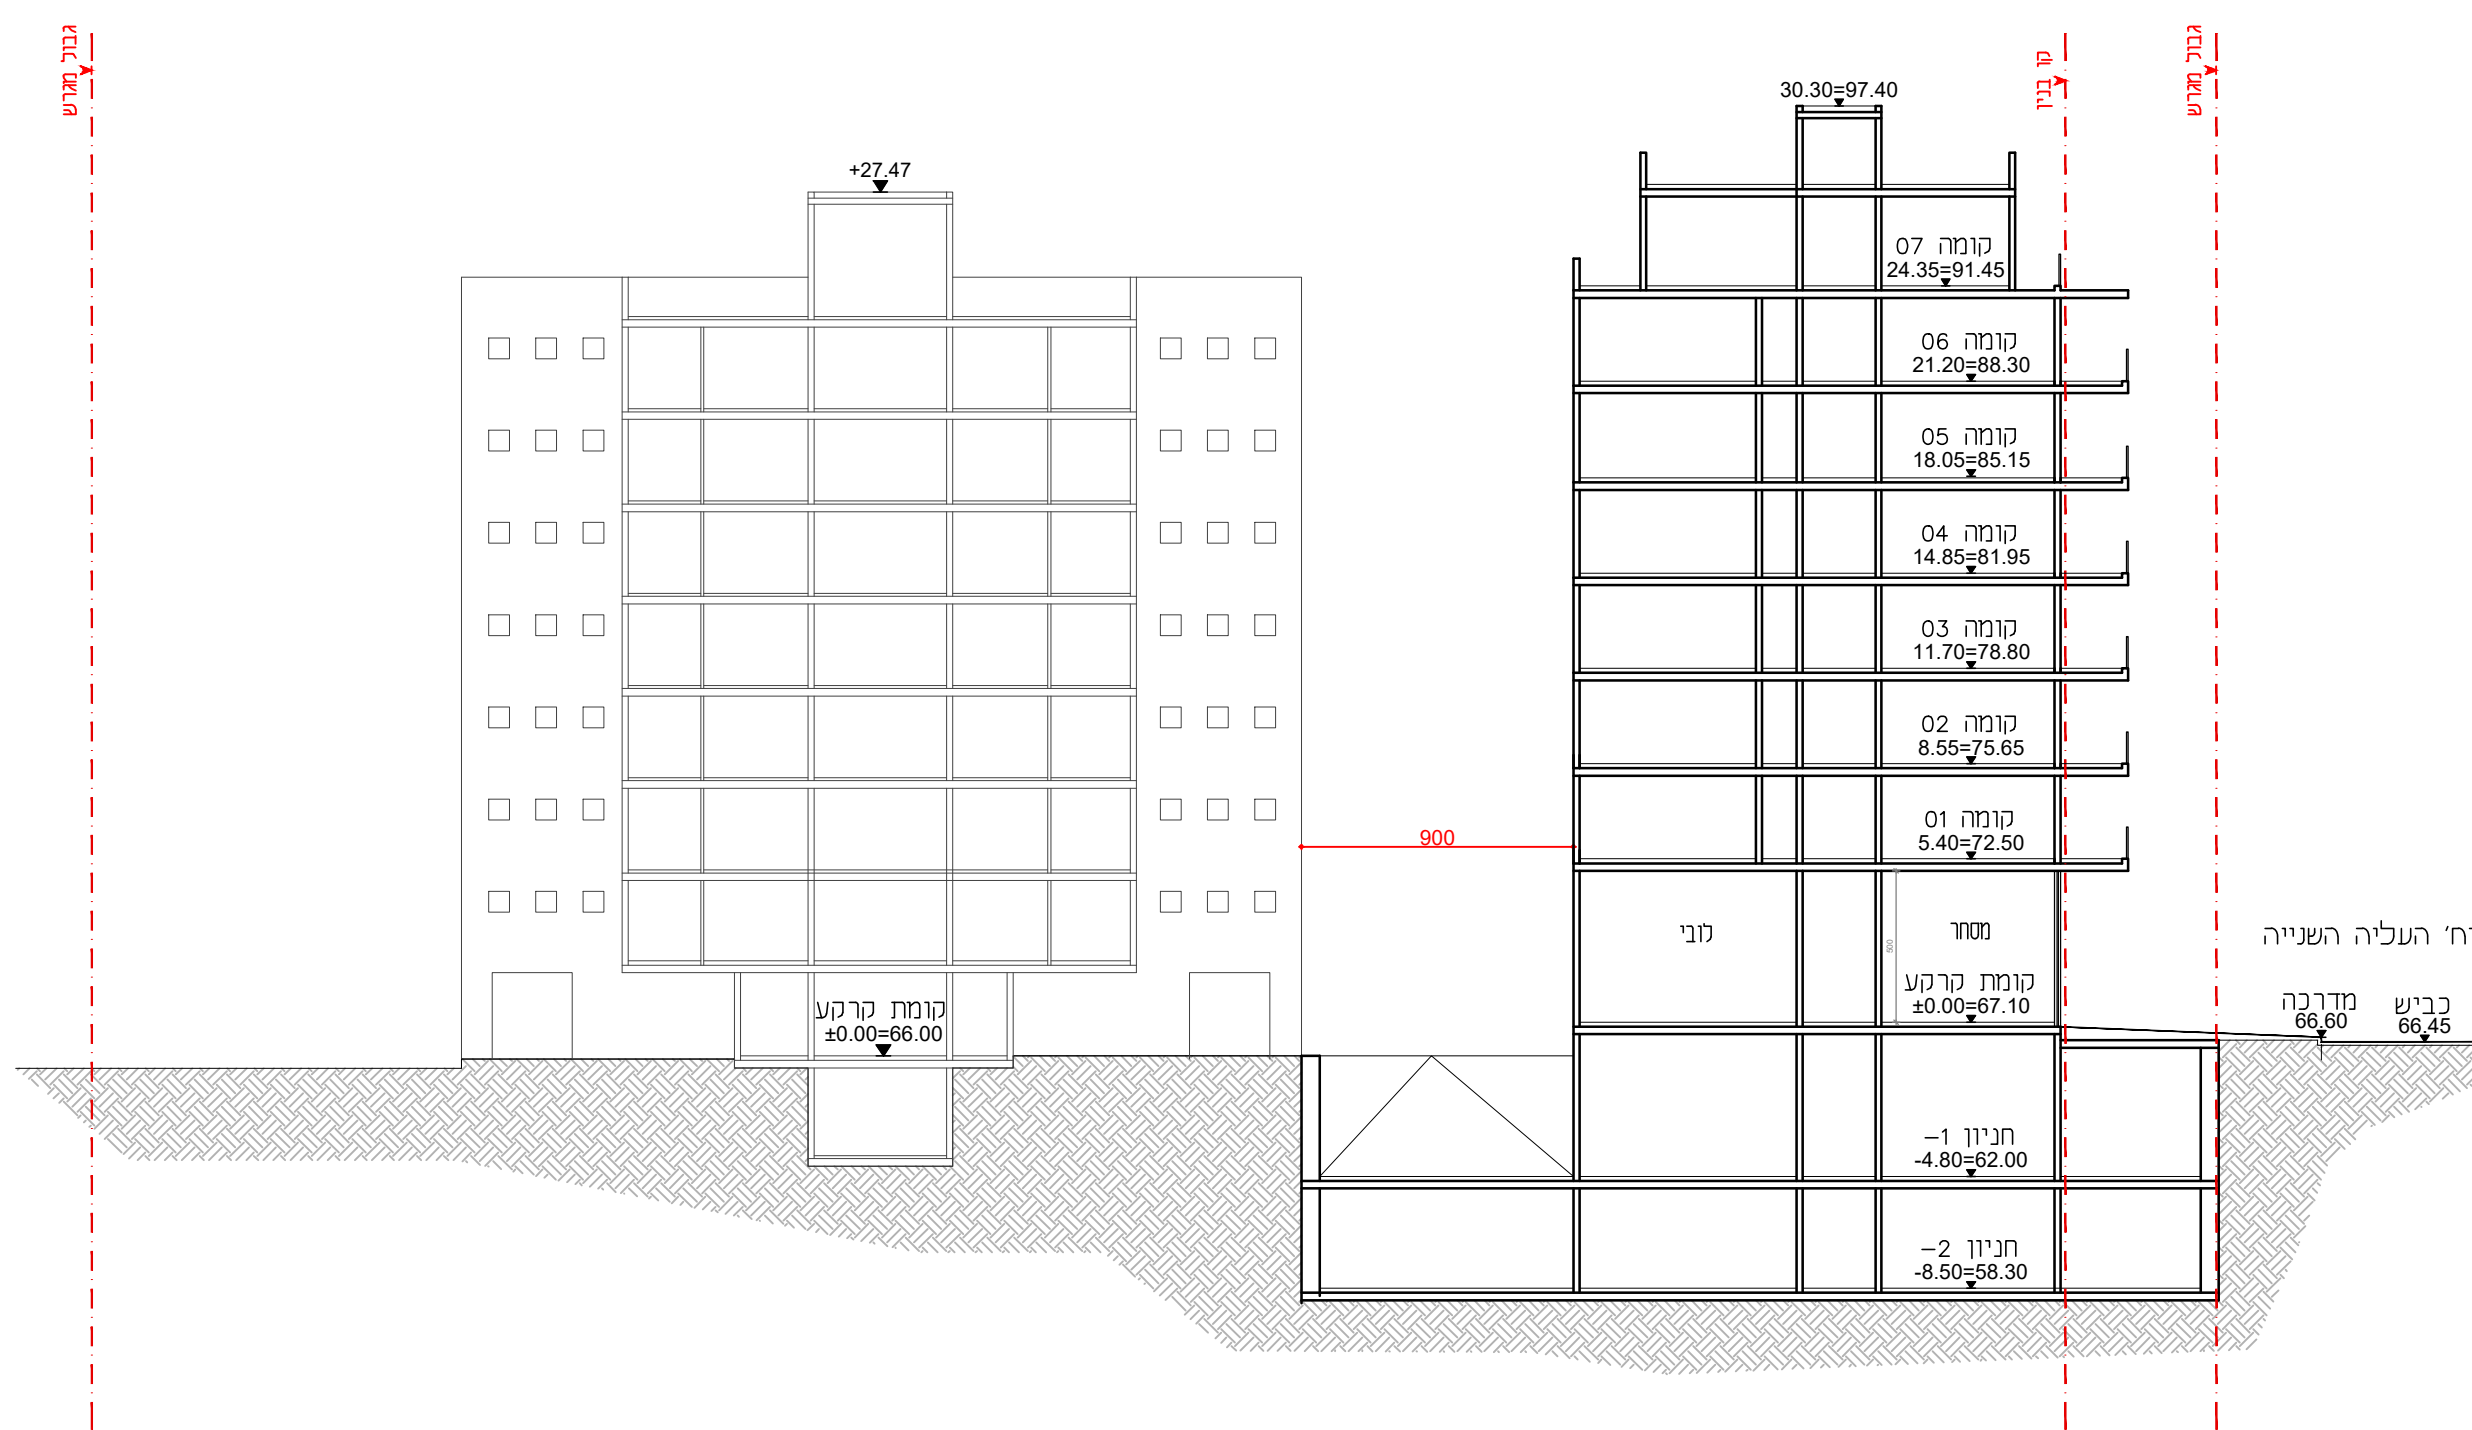


חתך 1-1
1:250

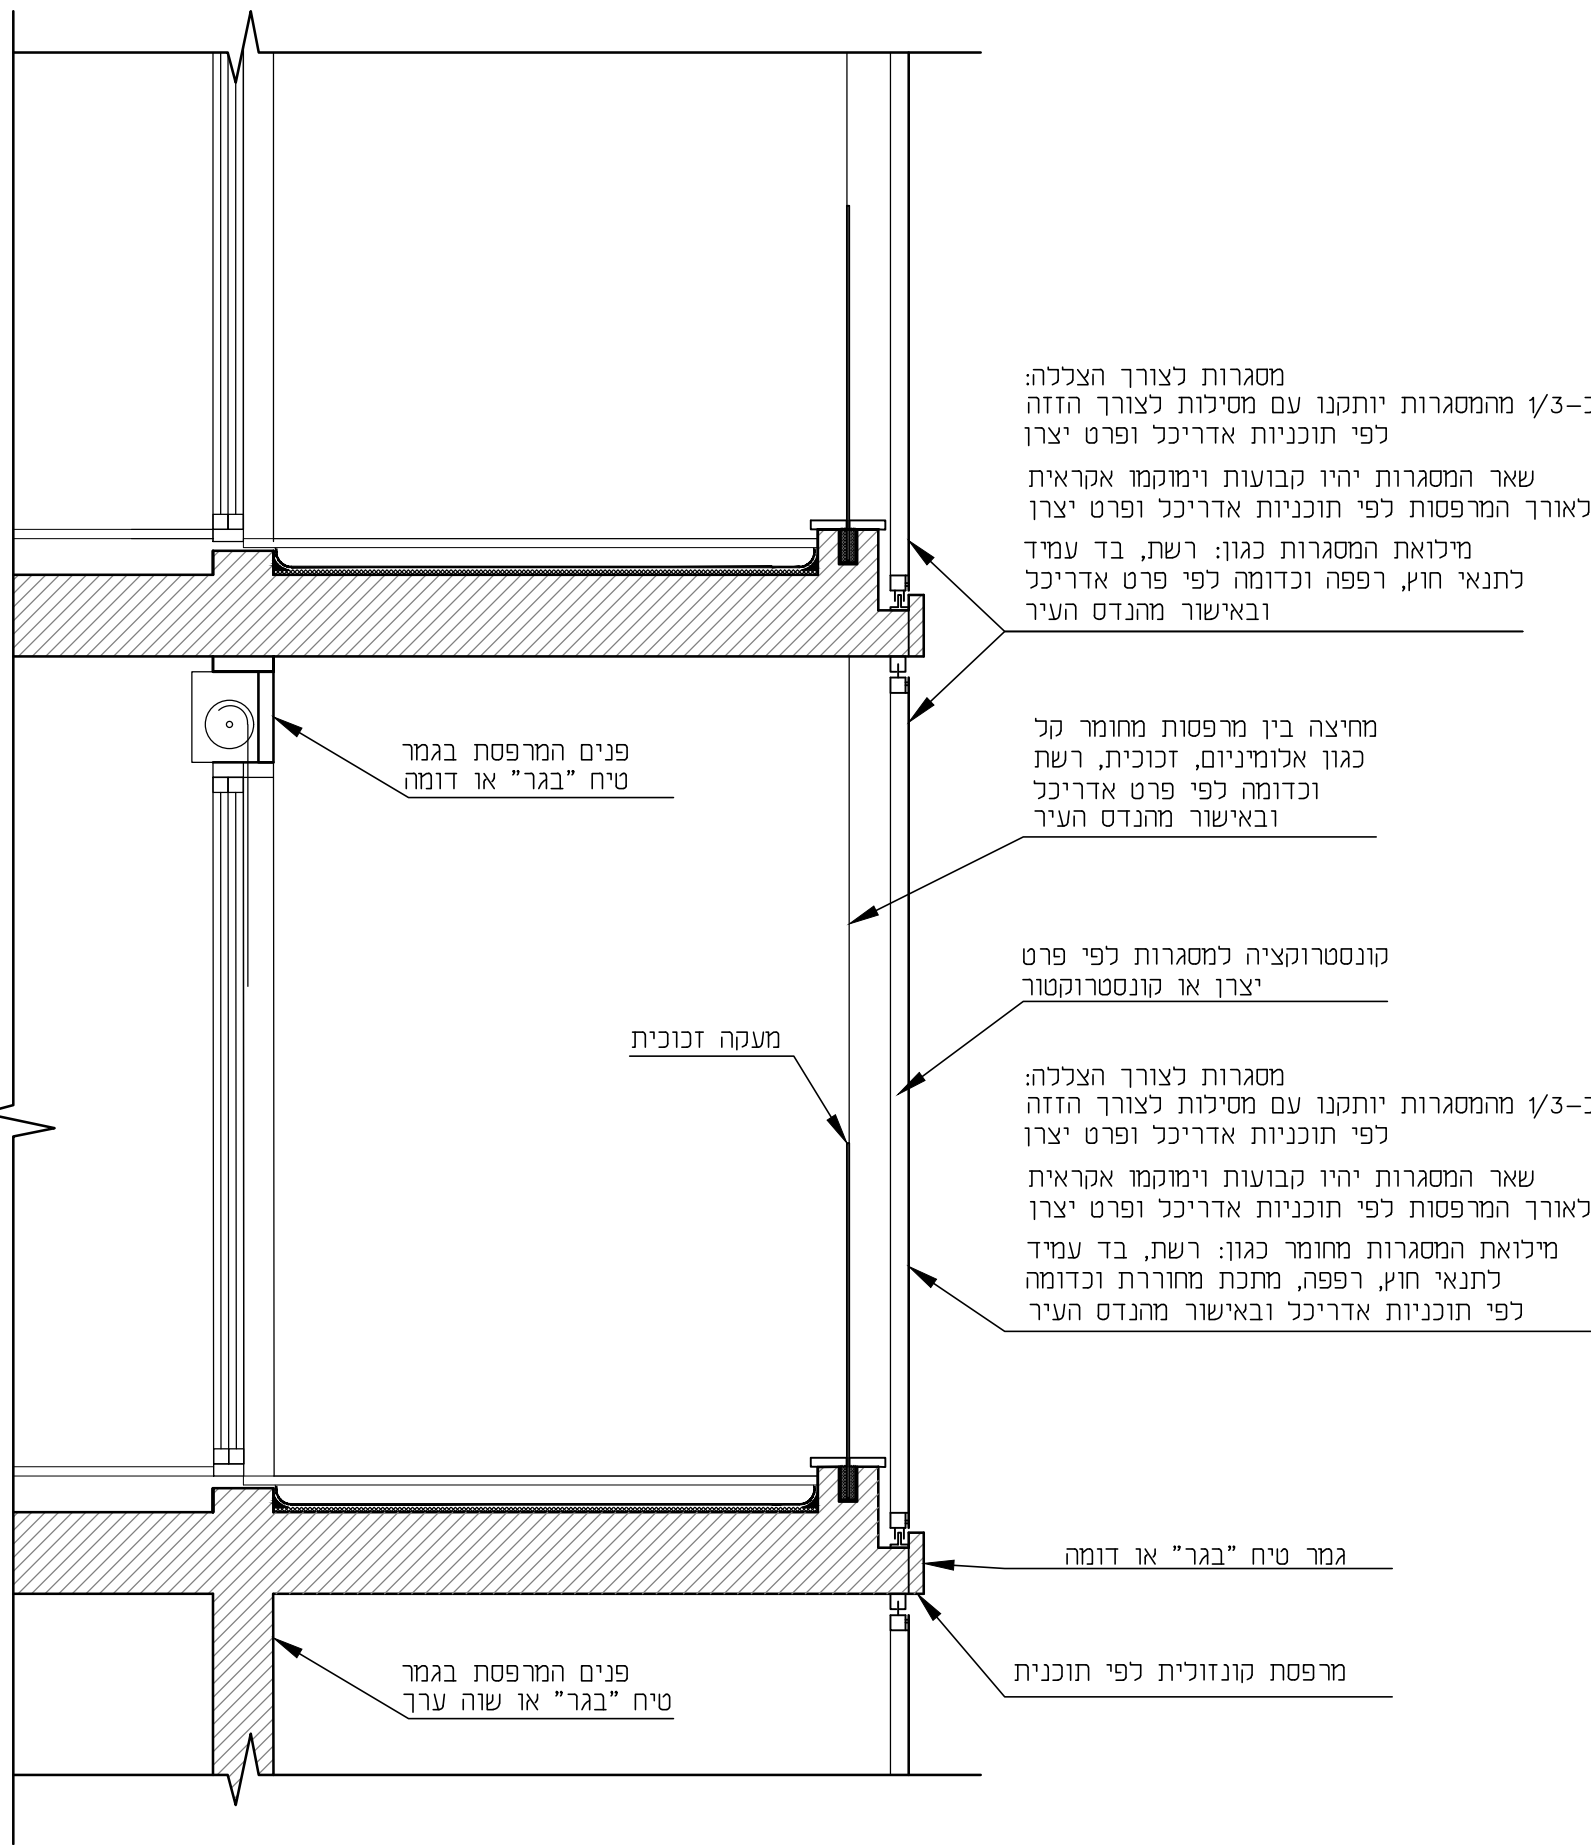


פרט מרפסות קונזוליות
1:25

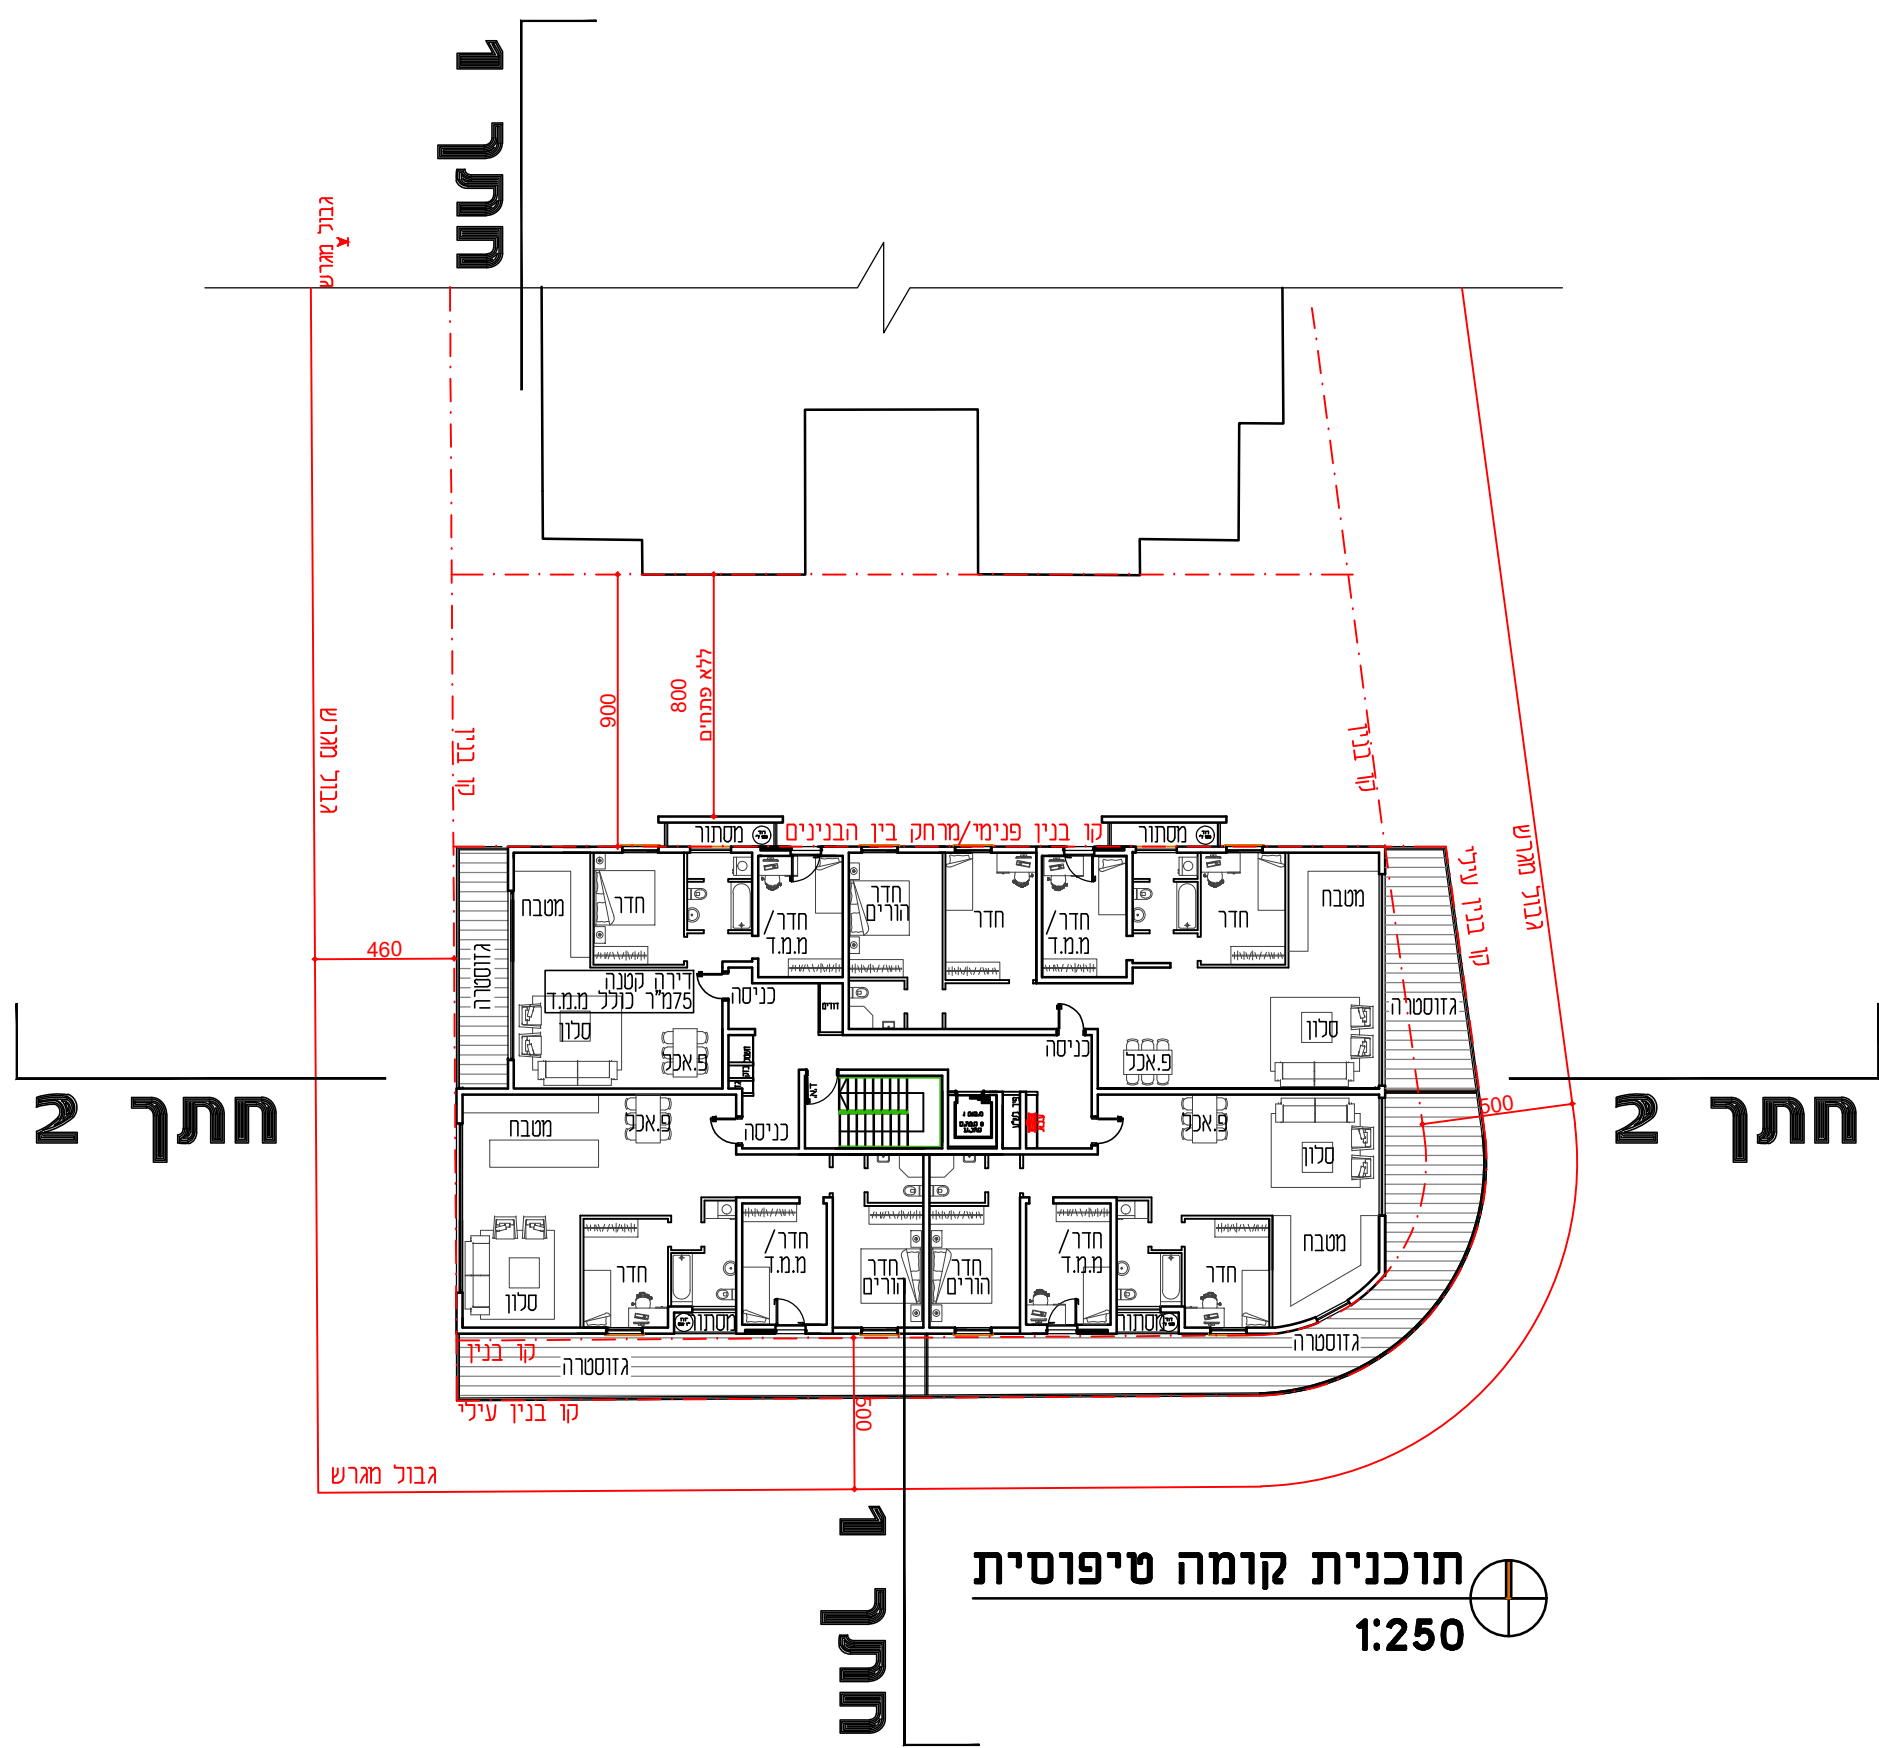


חתך 2
1:250

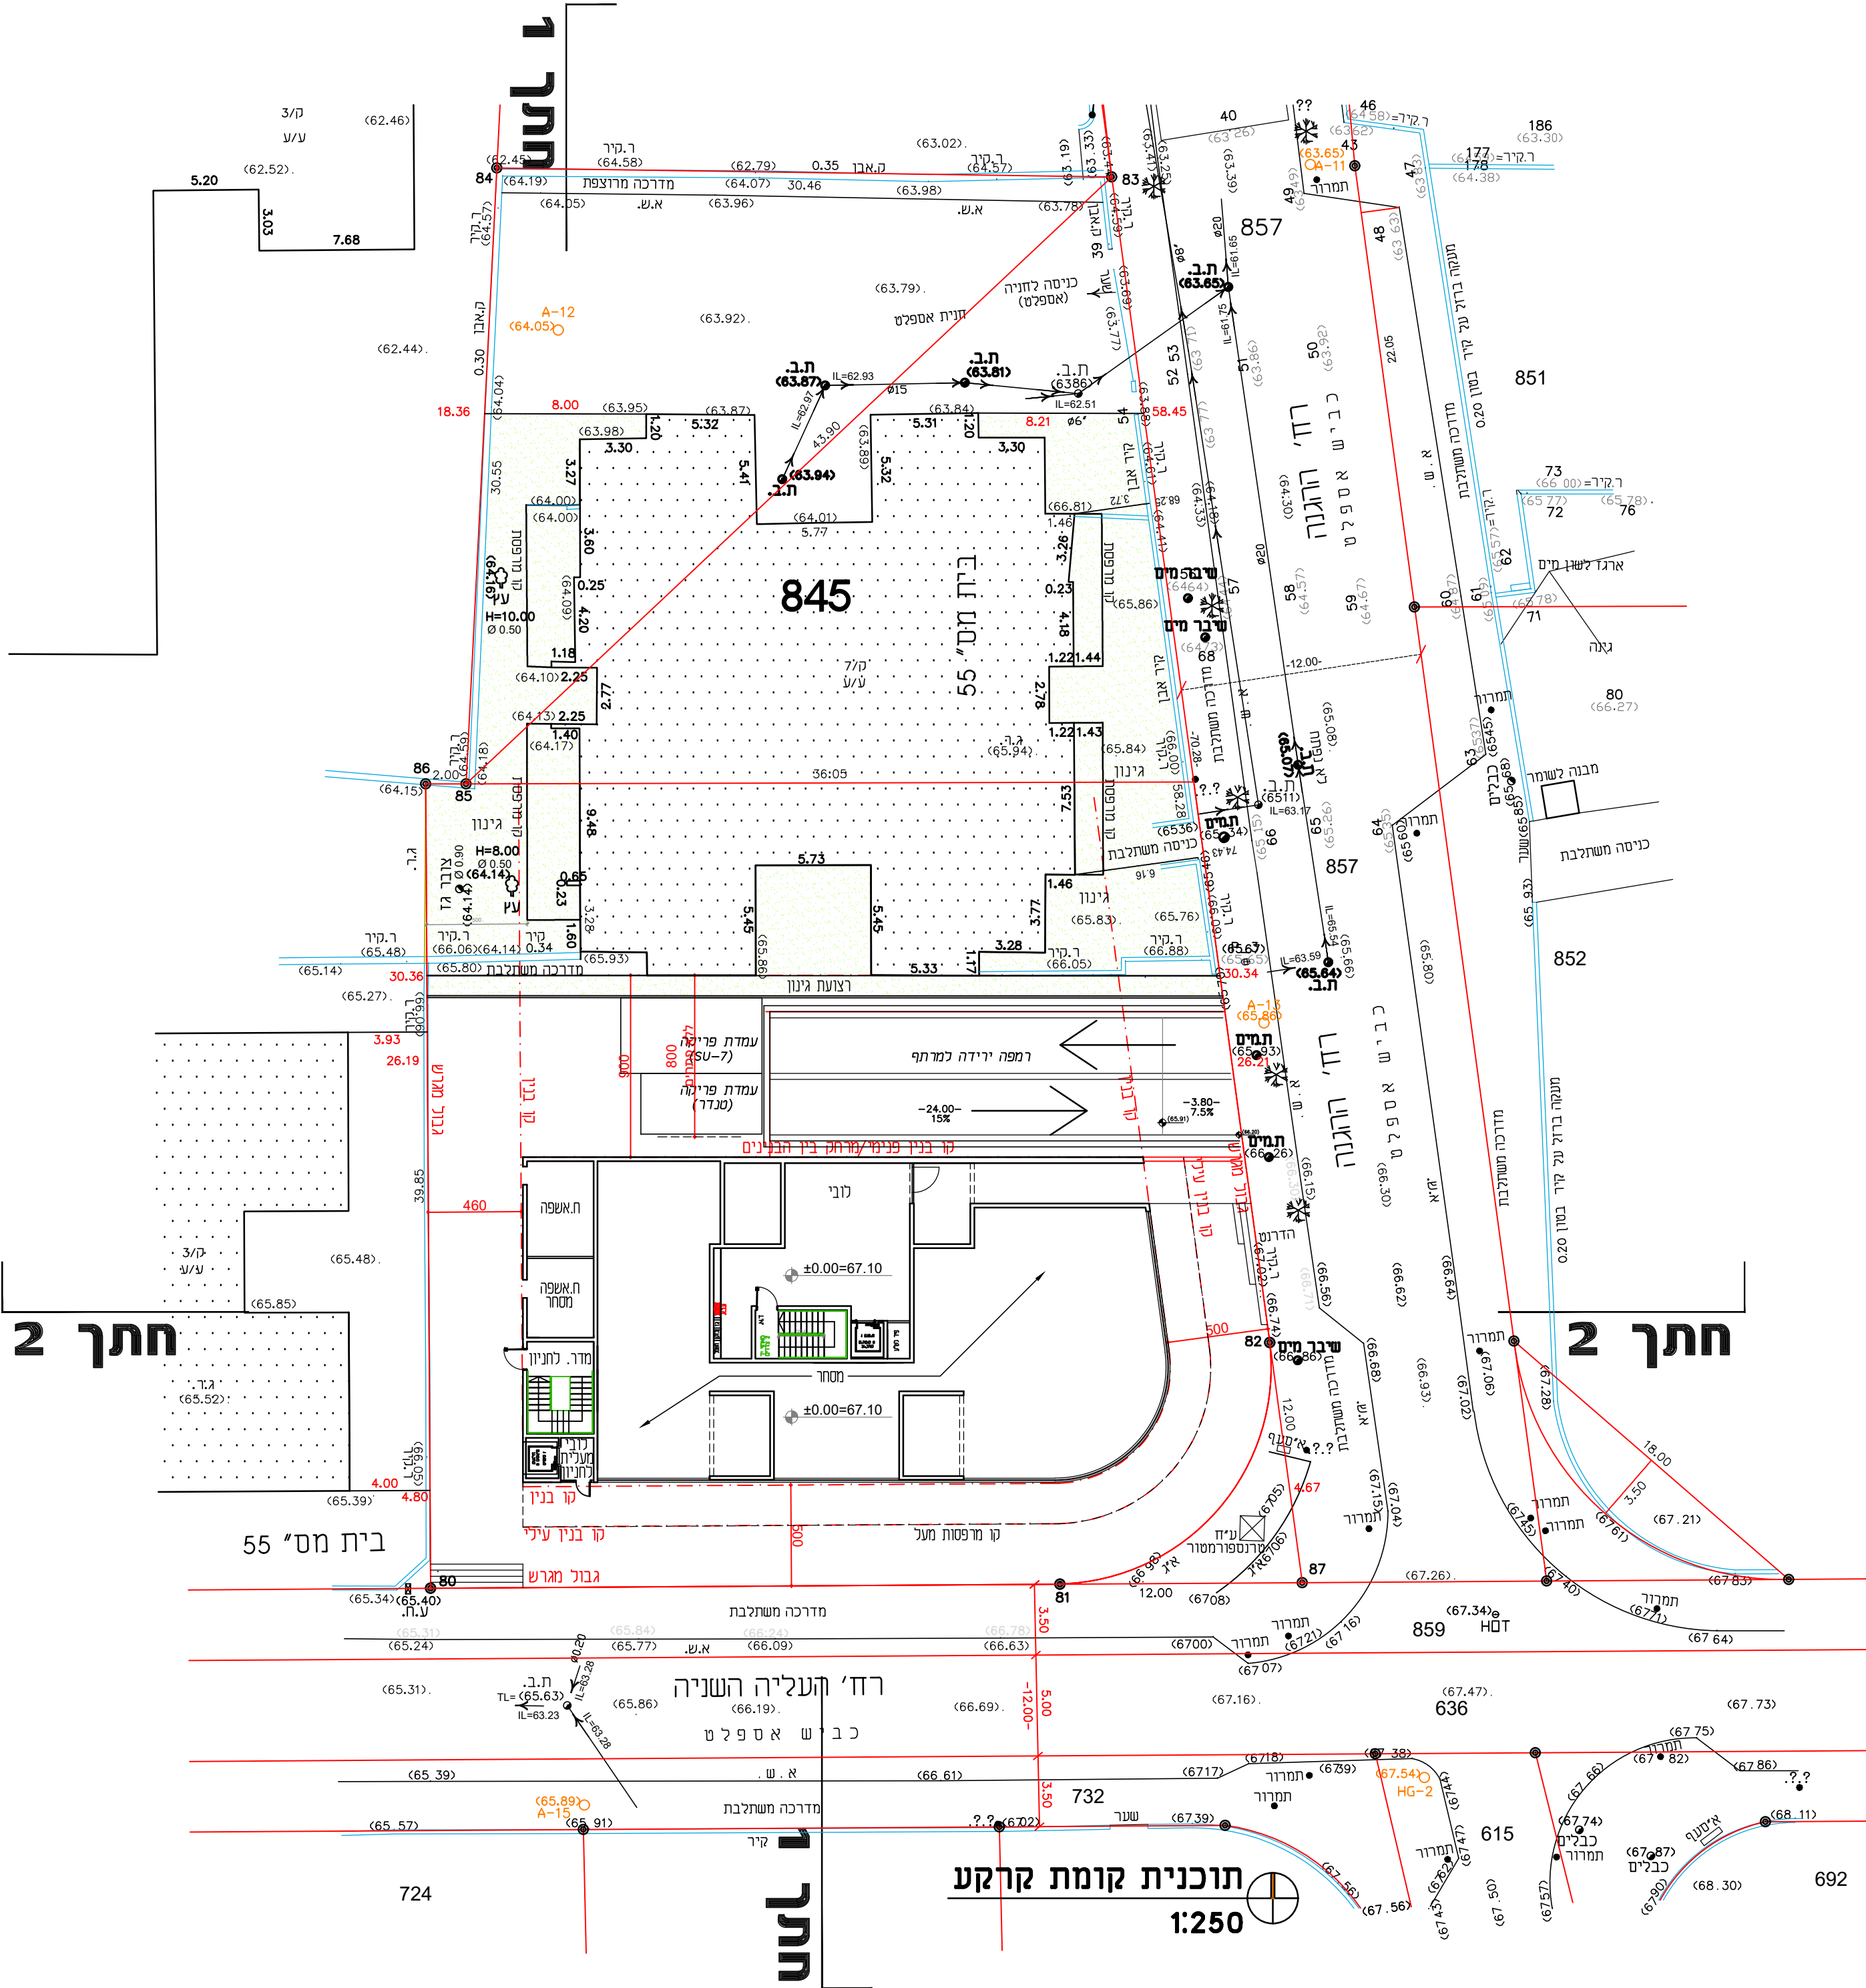


חתך 2
1:250

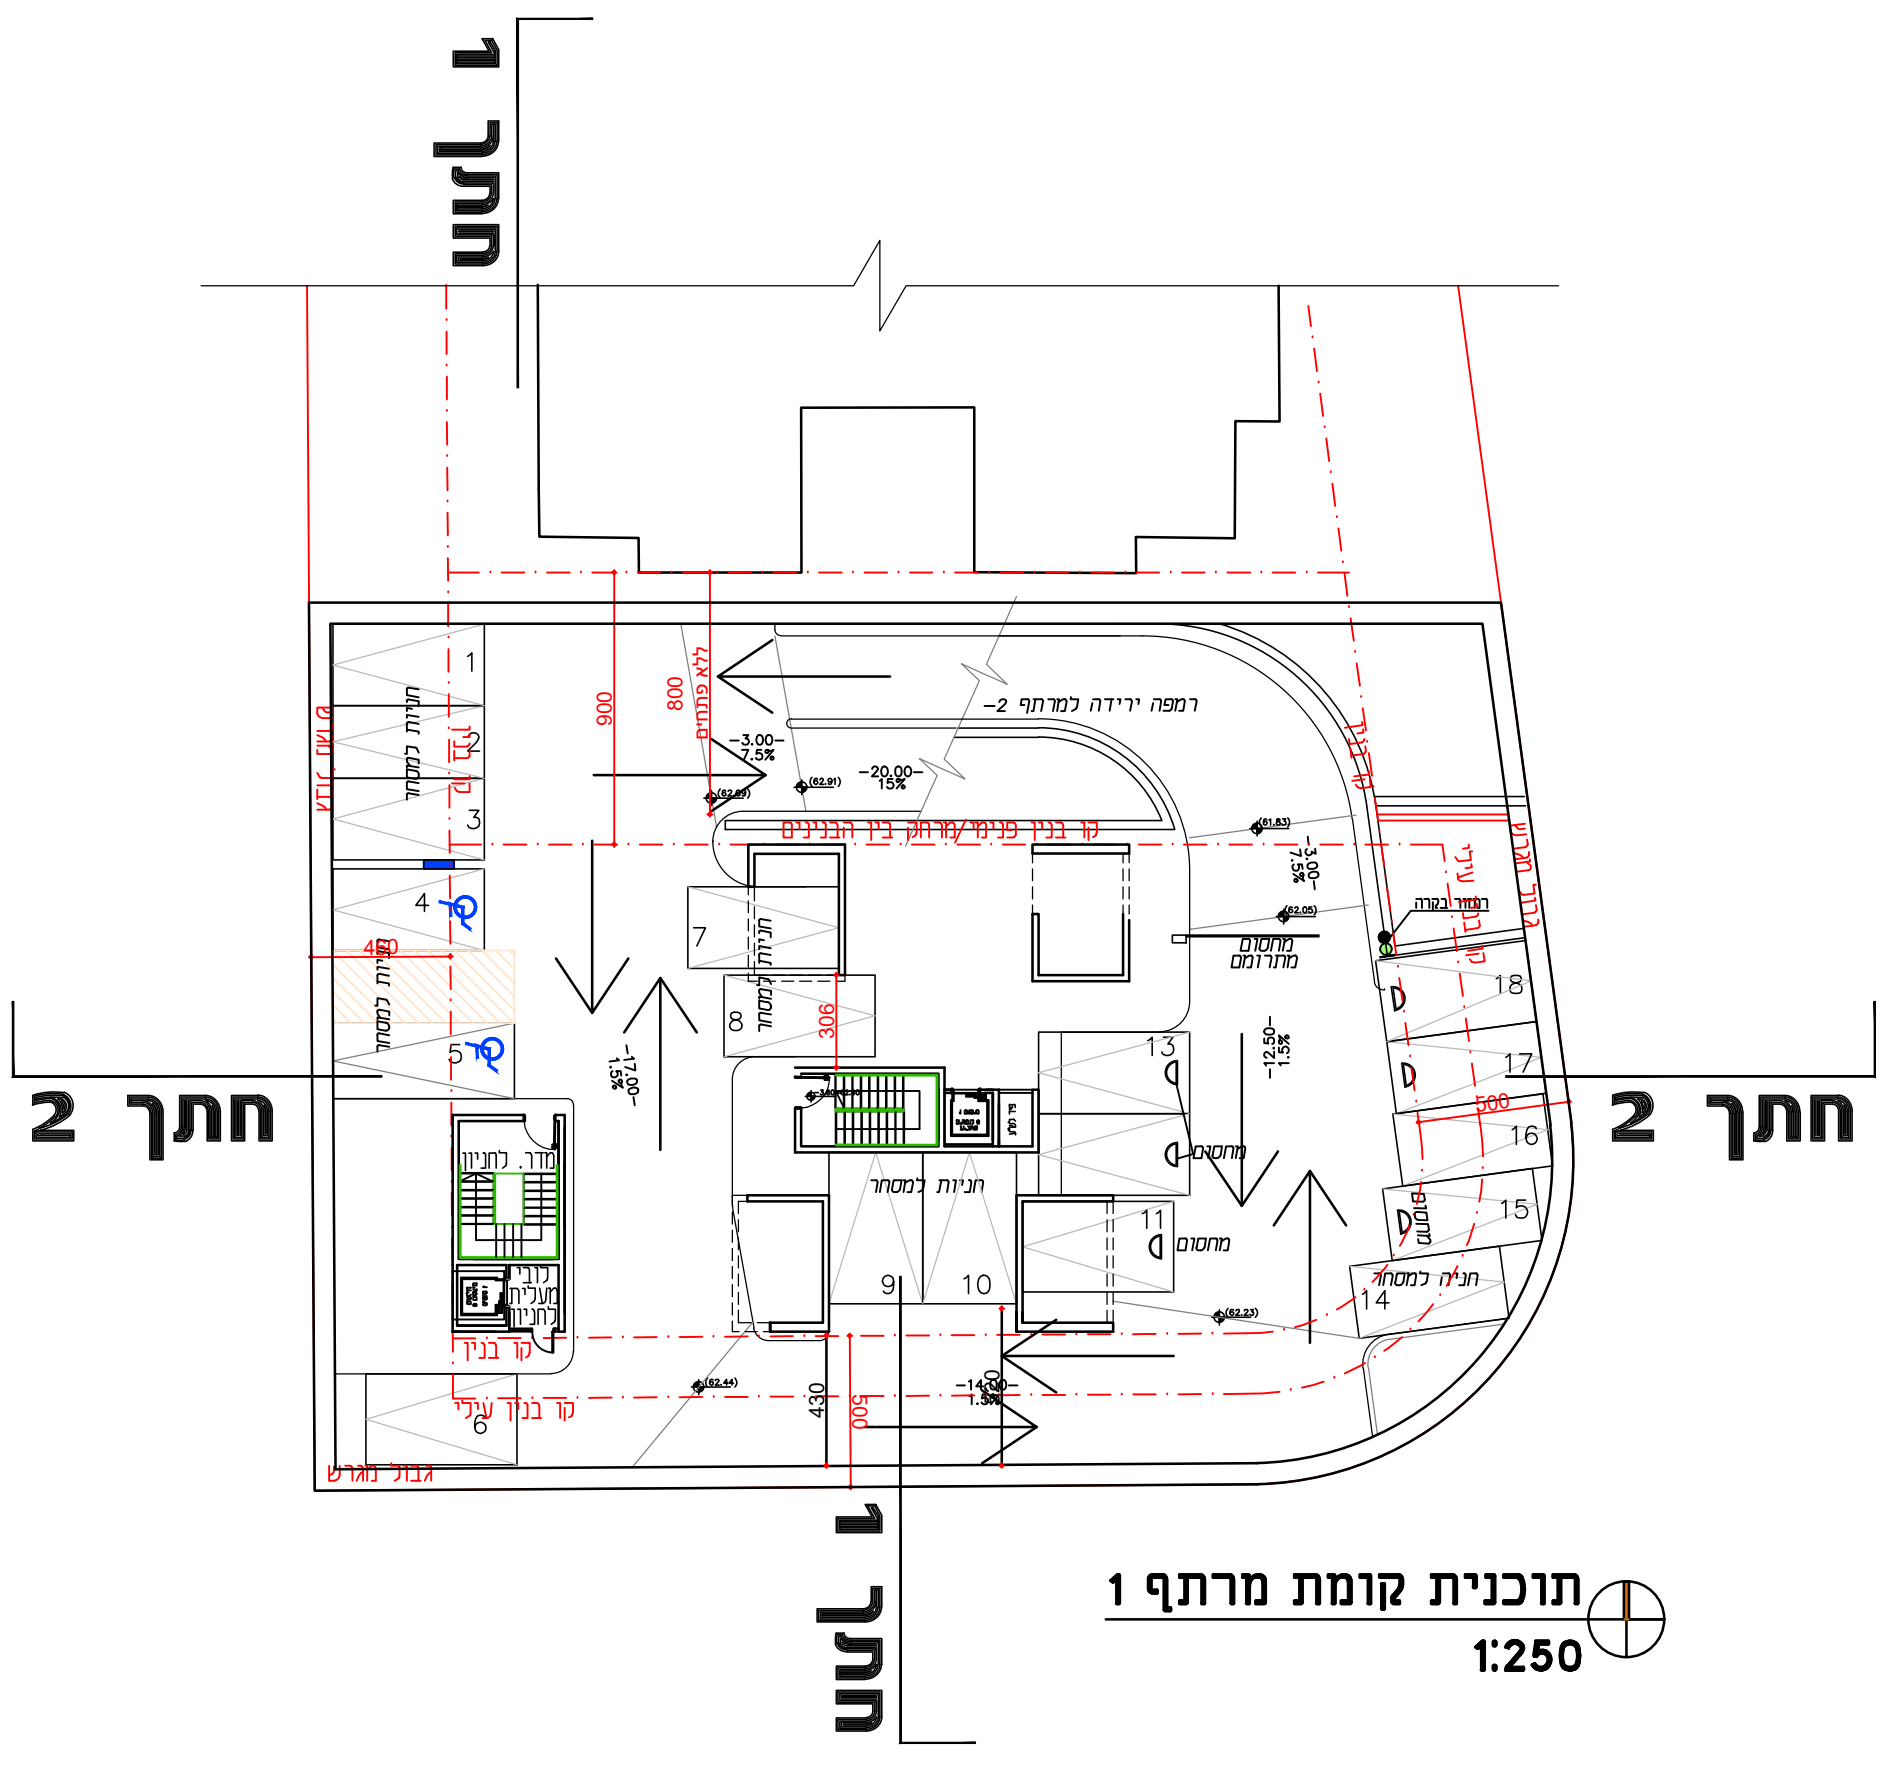


חתך 2
1:250

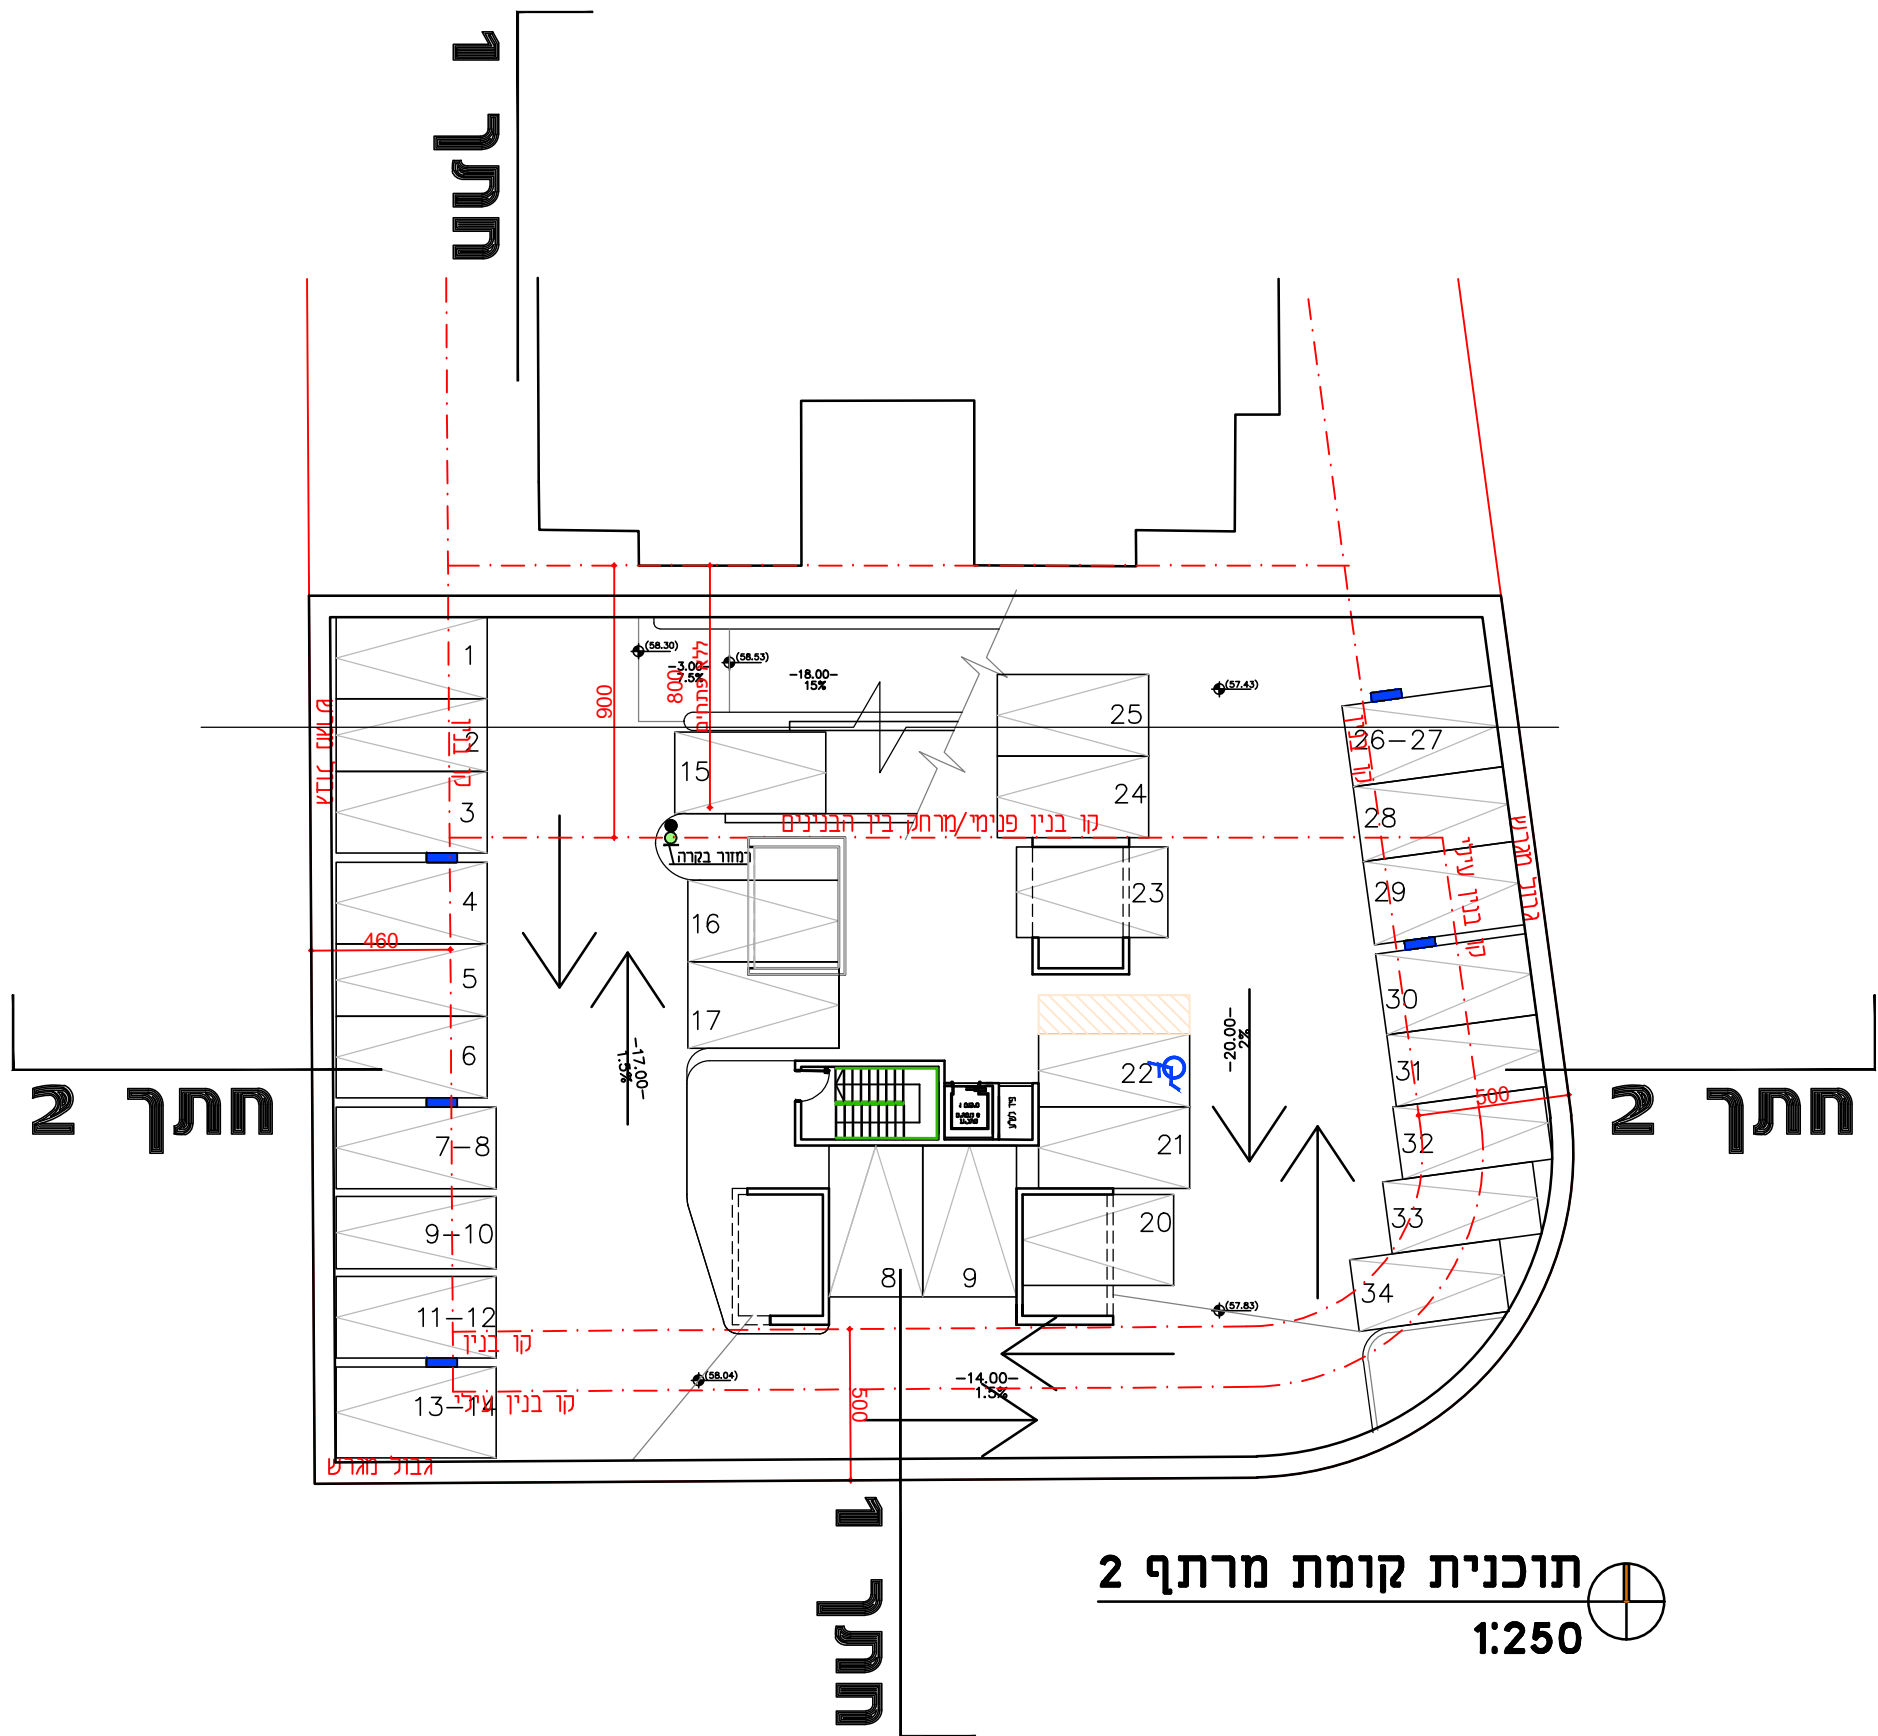

חתך 2
1:250

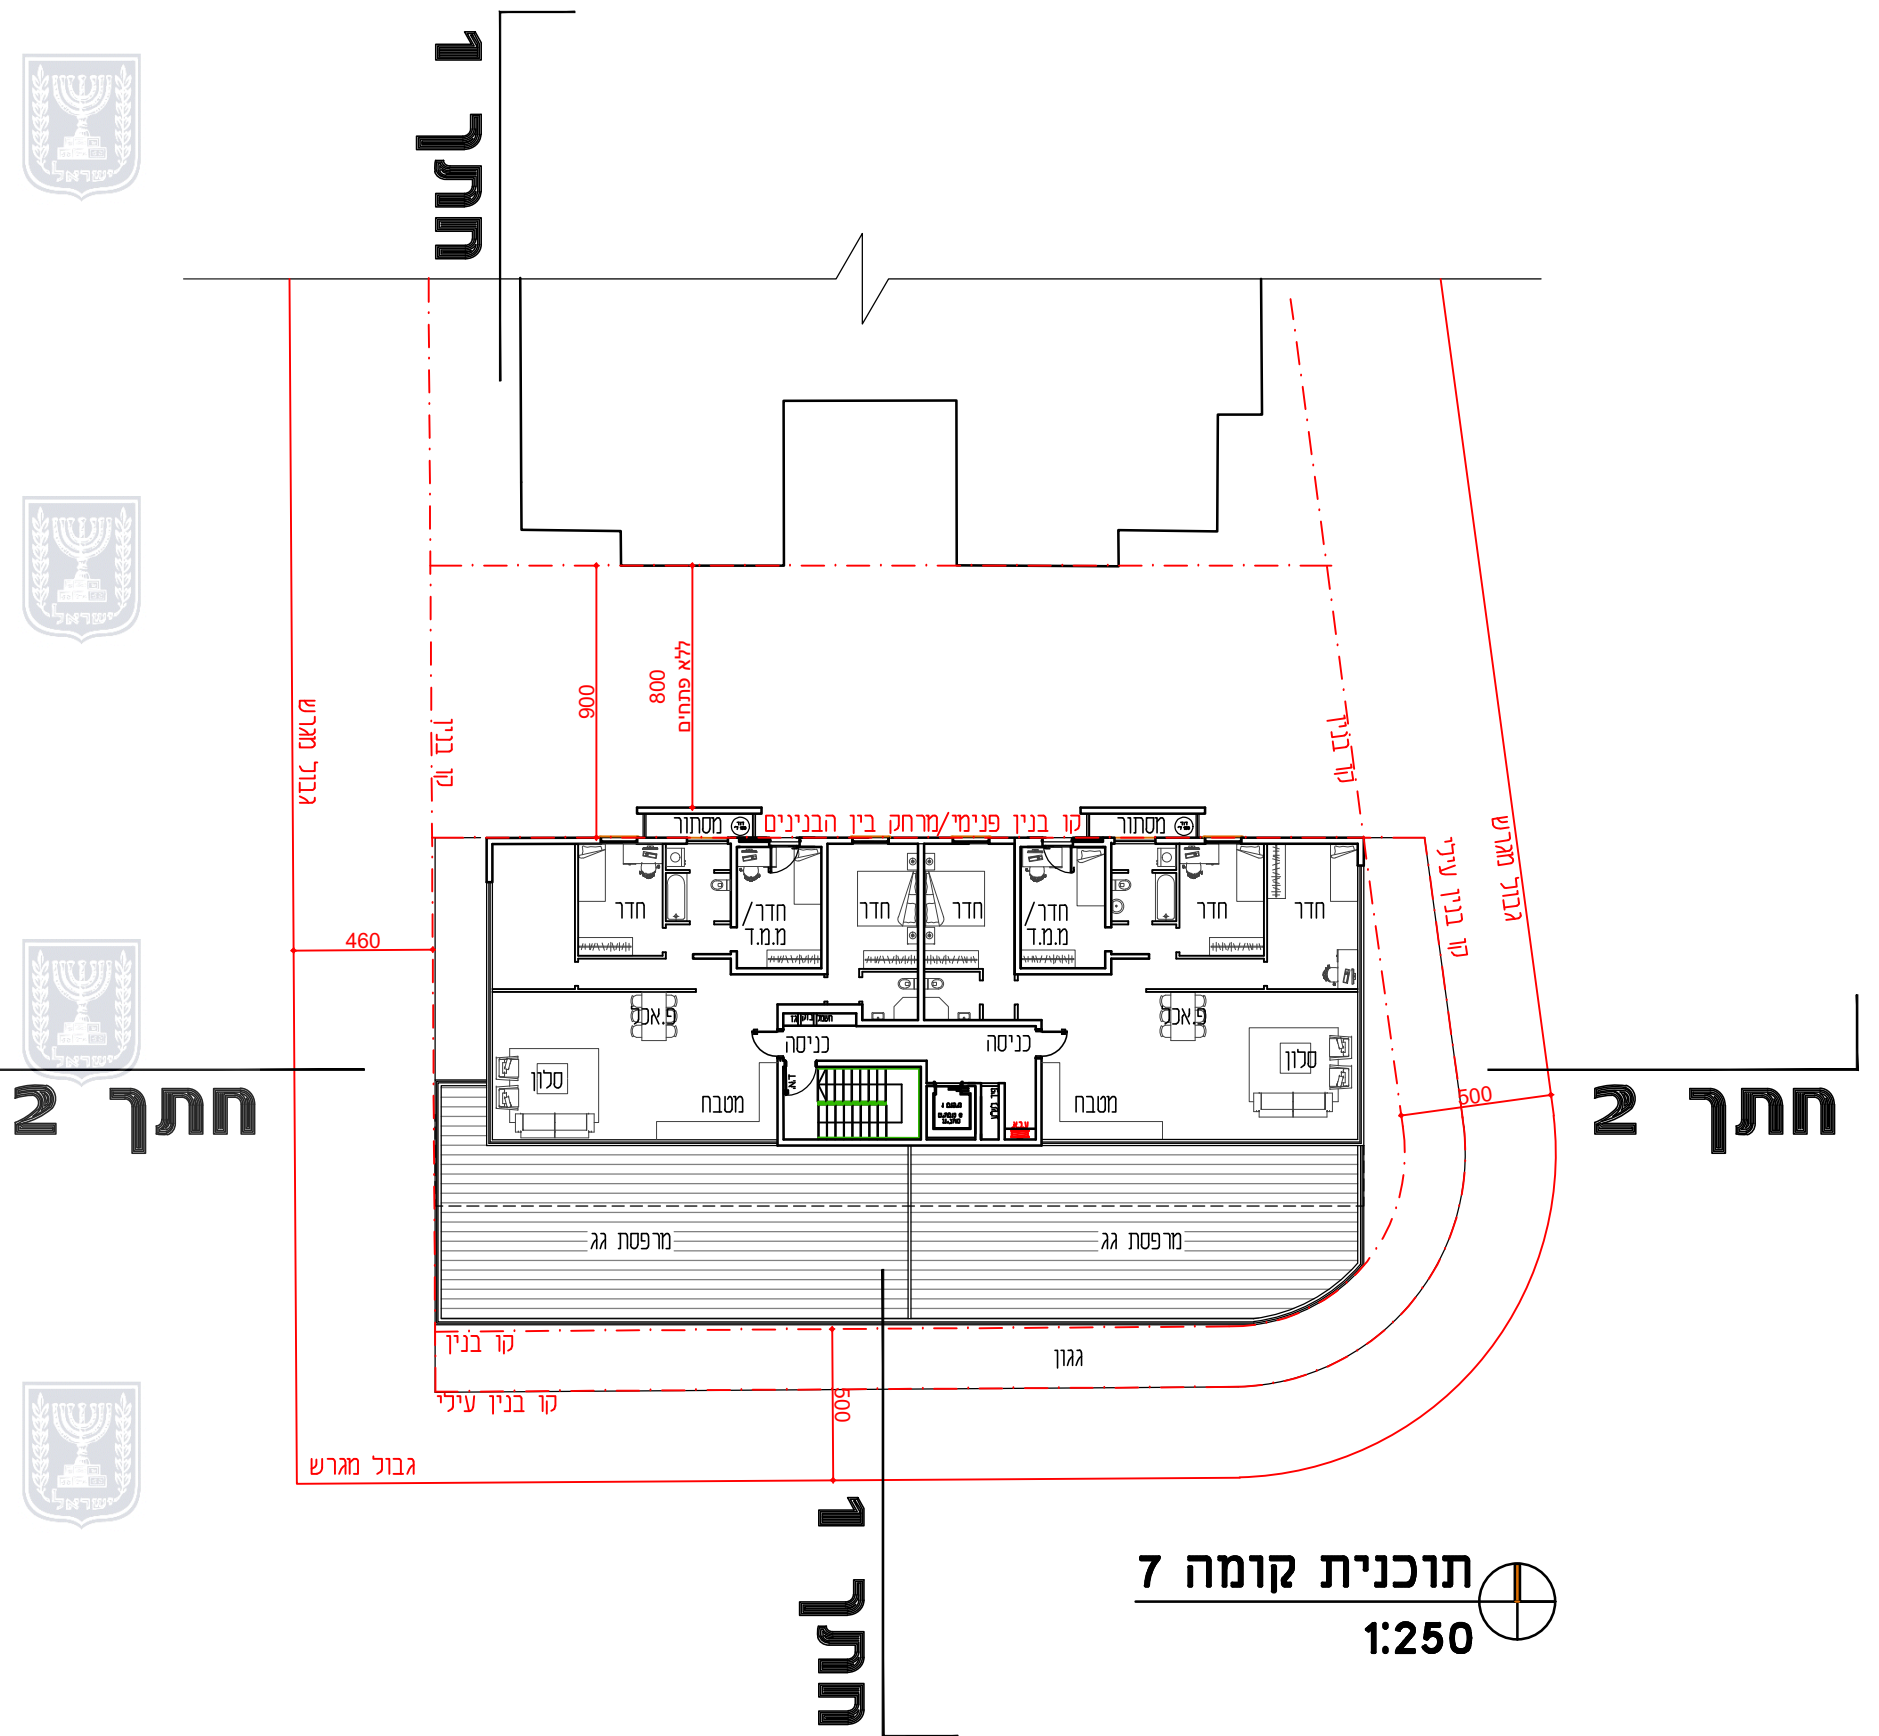

חתך 2
1:250

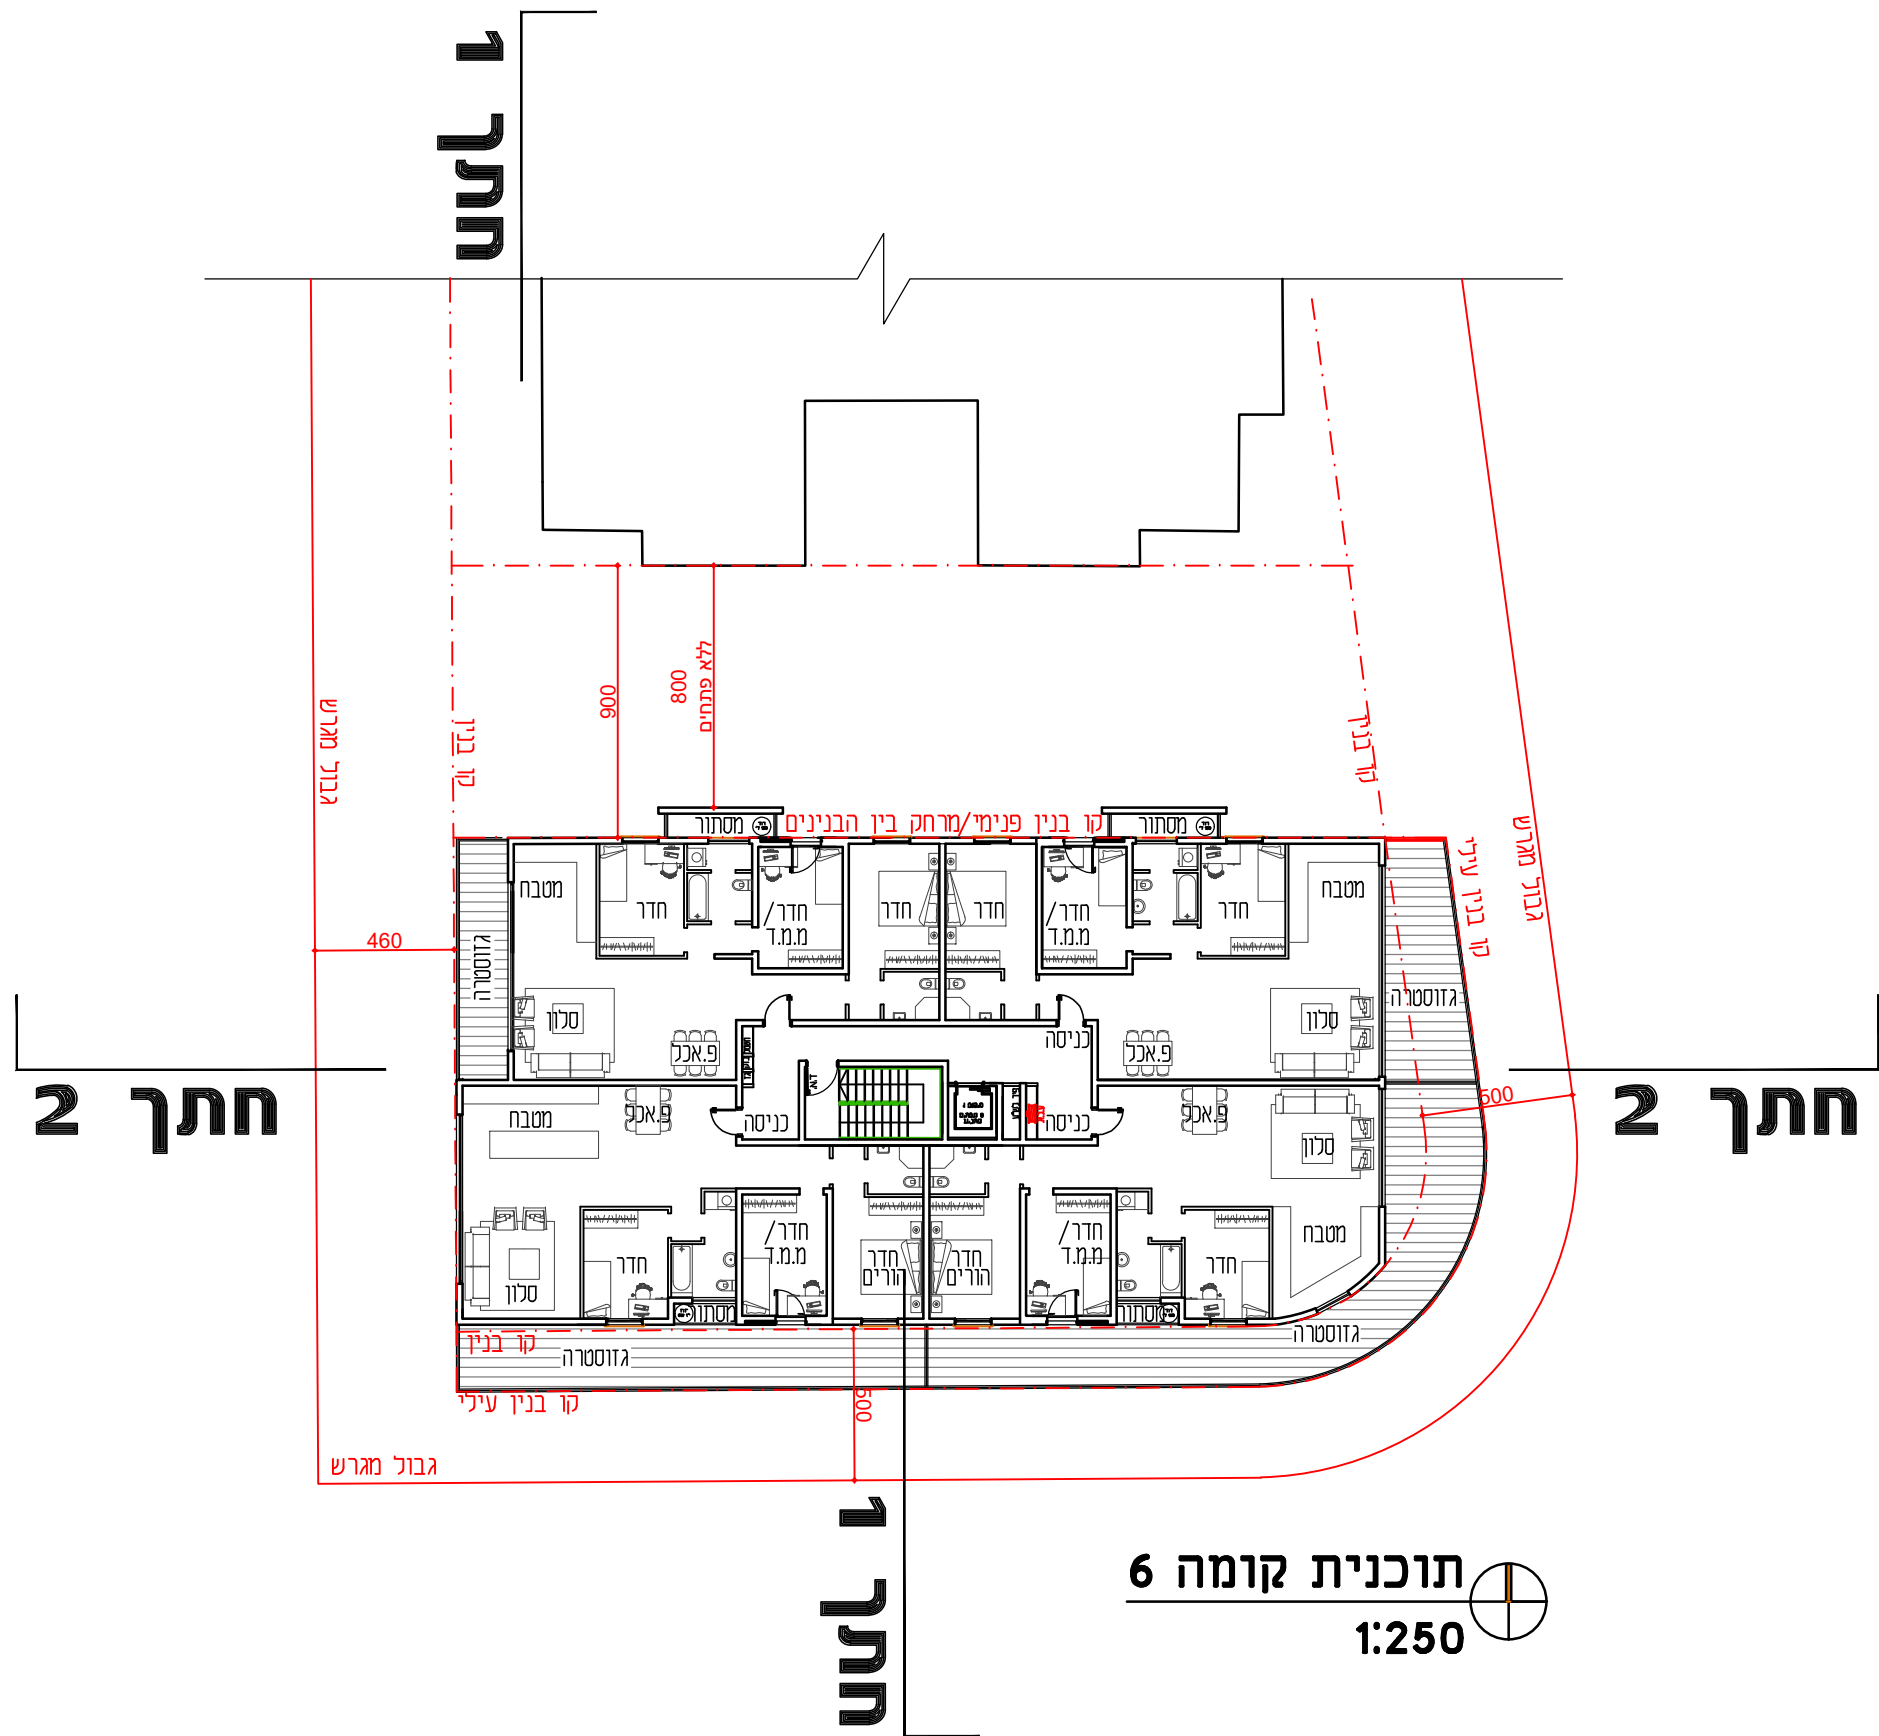

חתך 2
1:250