


חתך א-א ק.מ. 1:100

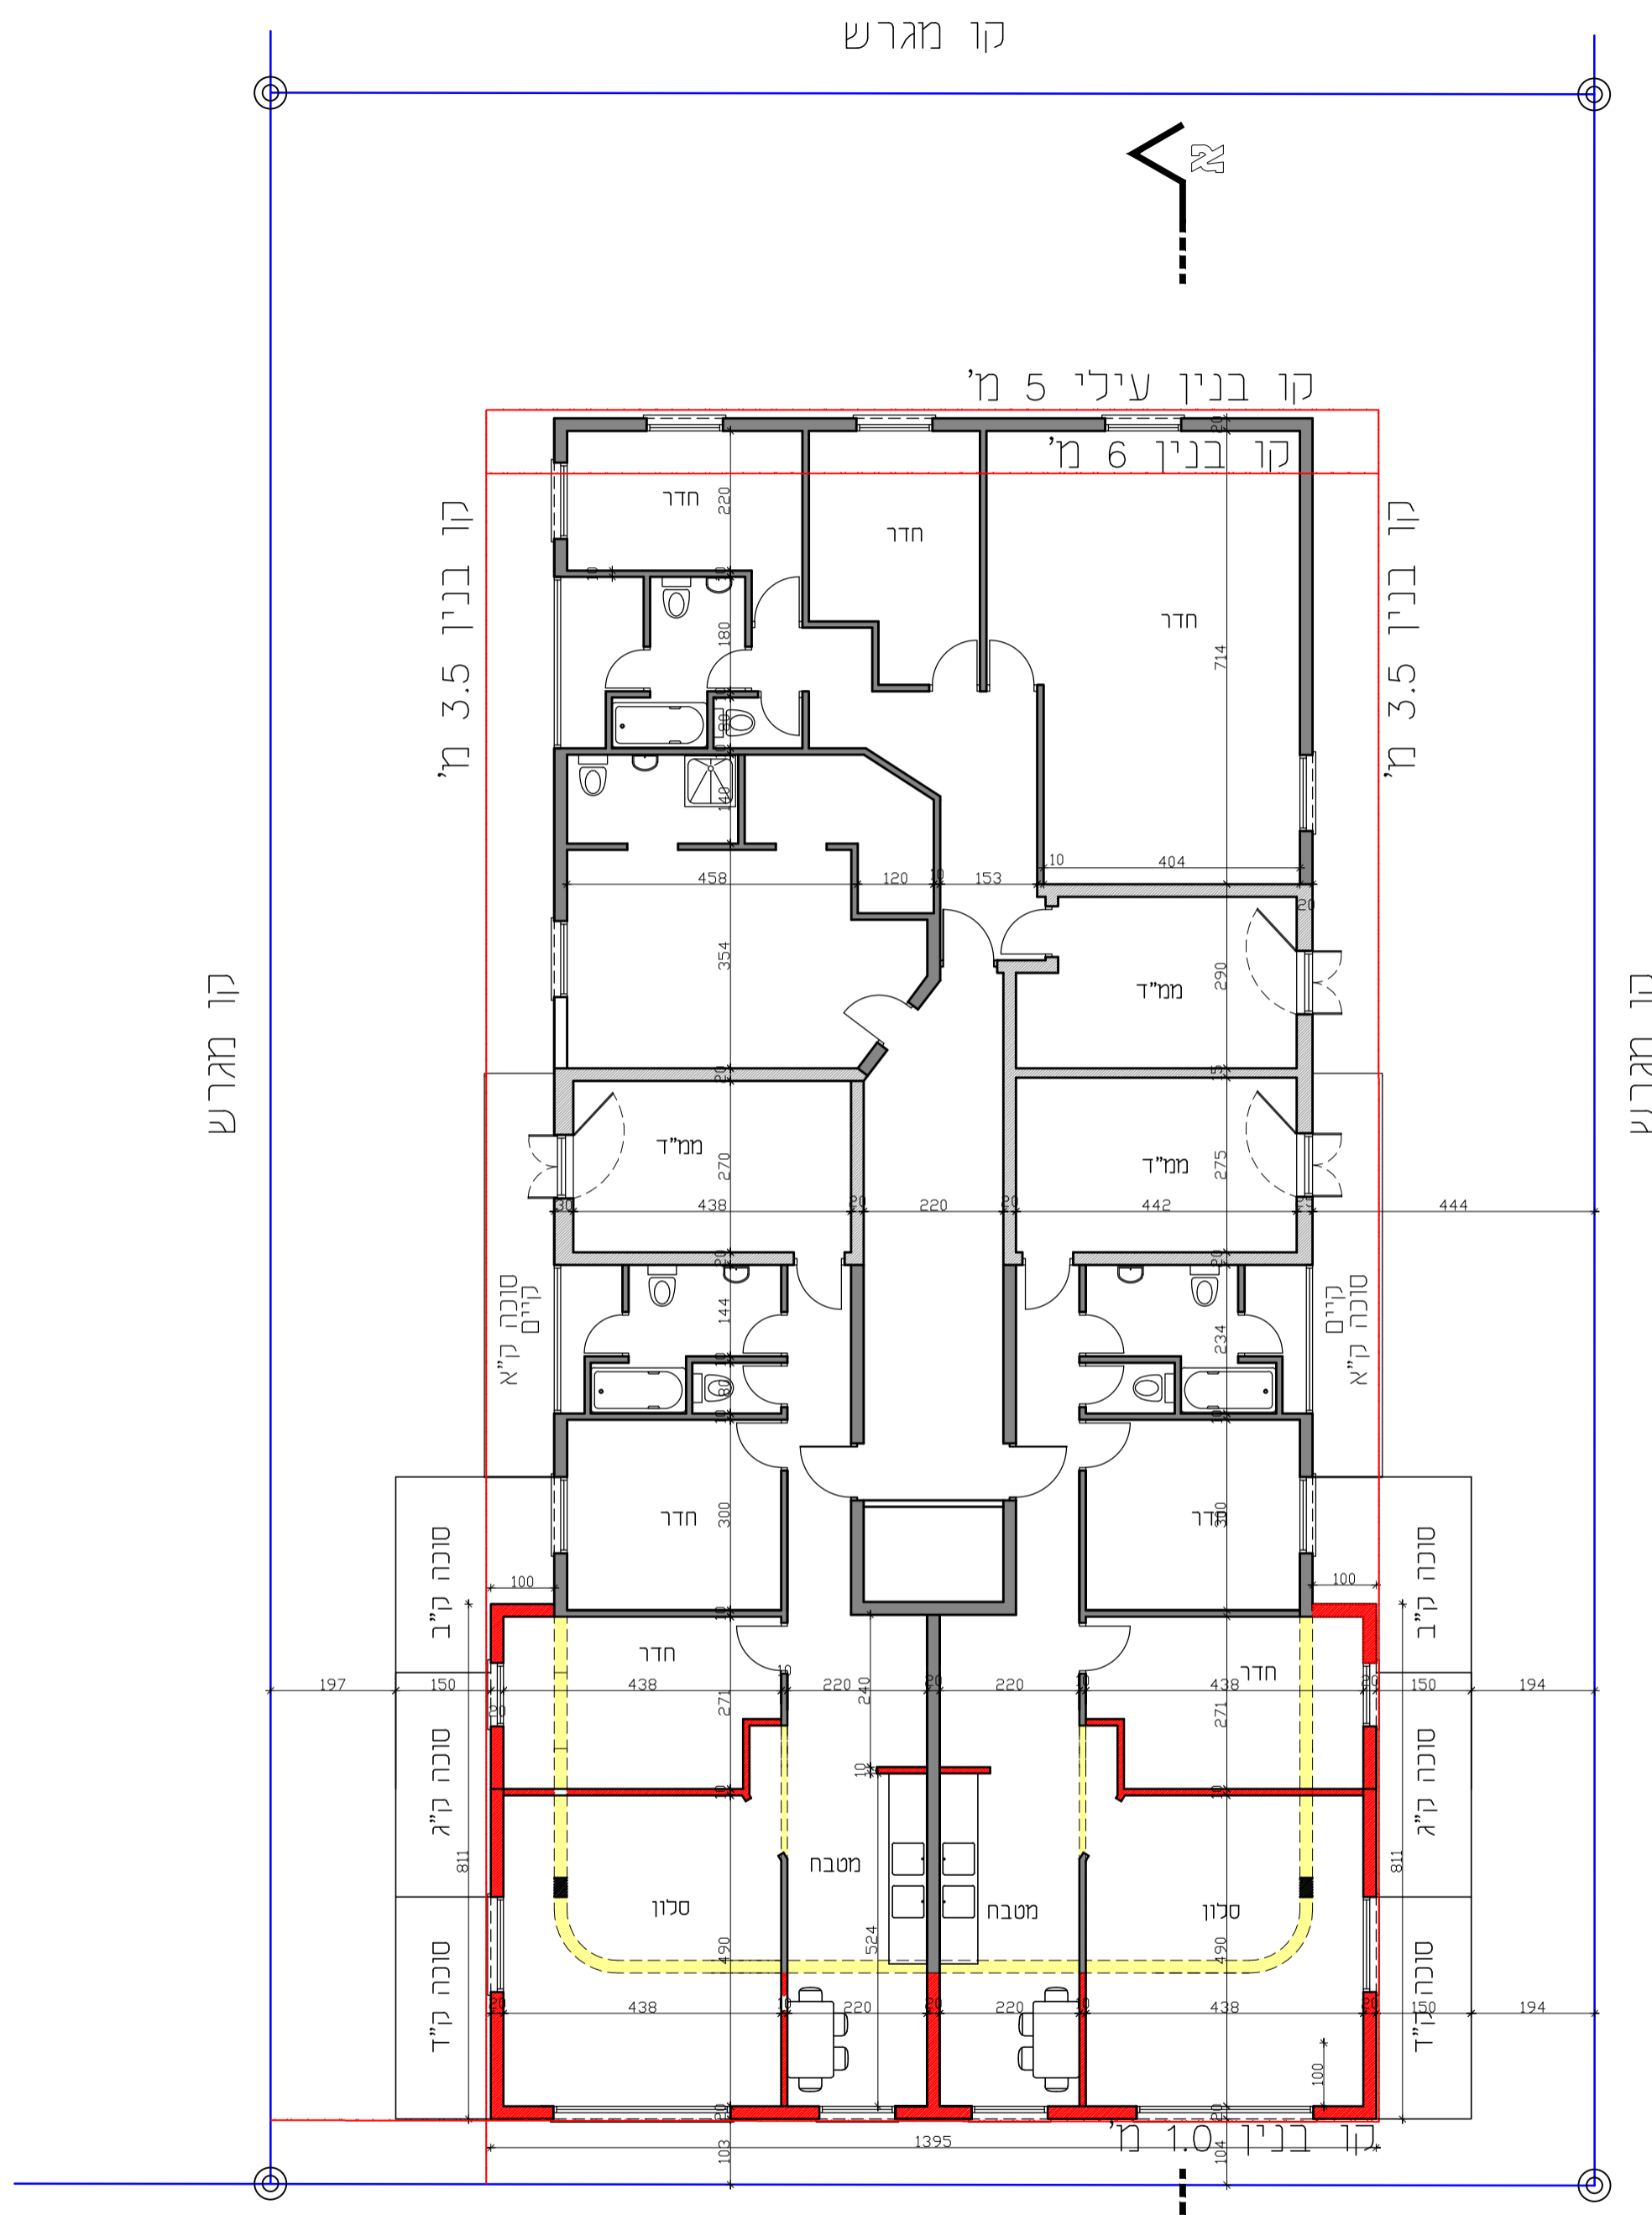

תכנית קומה טיפוסית ק.מ. 1:100

**מס' תכנית 501-0328534**

**מספרה ביטוי**

סוג התכנית: תכנית מפורשת  
 סמכות ראשית: ועדה מקומית  
 היתרים או הרשאות: תכנית שניתן מכוחה להוציא היתרים

מחוז: תל אביב  
 מרחב תכנון מקומי: בני ברק  
 רשות מקומית: בני ברק  
 ישוב: בני ברק

שטח התכנית: 687 מ"ר  
 קנה מידה: 1:100

**גושים וחלקות בתכנית:**

גוש	סוג הגוש	חלקות בשלמותן	חלקי חלקות
6187		284	

שלב: הפקדה מהדורה: 1 תאריך: 26/02/2018

**חותמת מוסד התכנון:**

**שמות וחתימות:**

שם:	מרגלית עמרן	חתימה
כתובת:	מתתיהו 22 בני ברק	
טלפון:	03-5741858 נייד: 0548433259	

**עורך התכנית**