



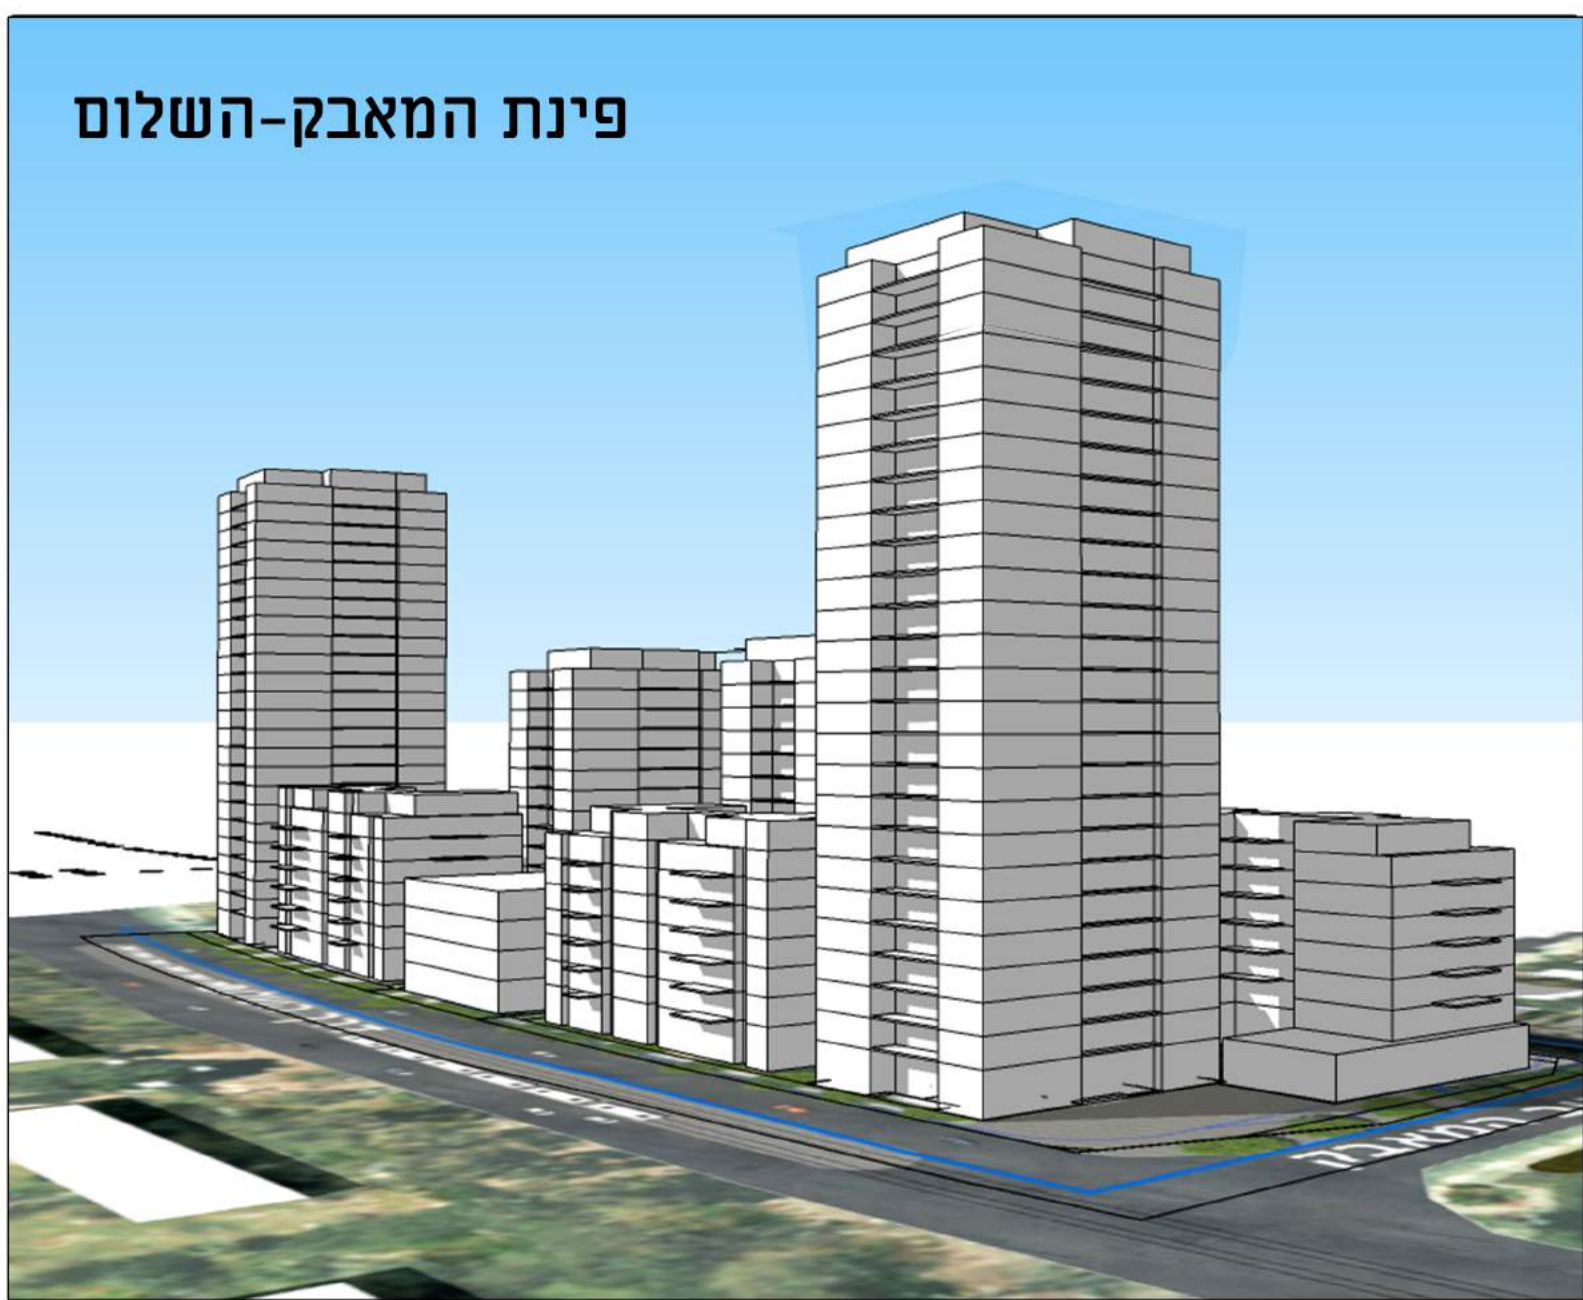

חוק התכנון והבניה, התשכ"ה - 1965	
תכנית מתאר מקומית	
מס' 507-0259184	
תא/4386 - המאבק על דרך השלום	
נספח בינוי	גיליון 1 מתוך 1
מחוז	תל-אביב
מרחב תכנון מקומי	תל אביב-יפו
רשות מקומית	תל אביב-יפו
ישוב	
תכנית בסמכות	מחוזית
איחוד וחלוקה	תכנית הקובעת הראויה לעריכת אישור וחלוקה בתכנית עתידית הנכנסת לתוקף
היתרים או הרשאות	תכנית שמכונה לא ניתן להוציא היתרים או הרשאות
מונה תדפיס התשריט	1
מועד הפקה	08/05/2018
שלב	תיקון ע"פ התנגדויות מהדורה 1
שטח התכנית	26.719 דונם קנה מידה 1:2500 1:500
אישורים	
שמות וחתימות*	
עורך ראשי	רות שפירא תאגיד: "אורית אורנת רות שפירא אדריכל חתימה:

חתך א'-א' 1:500

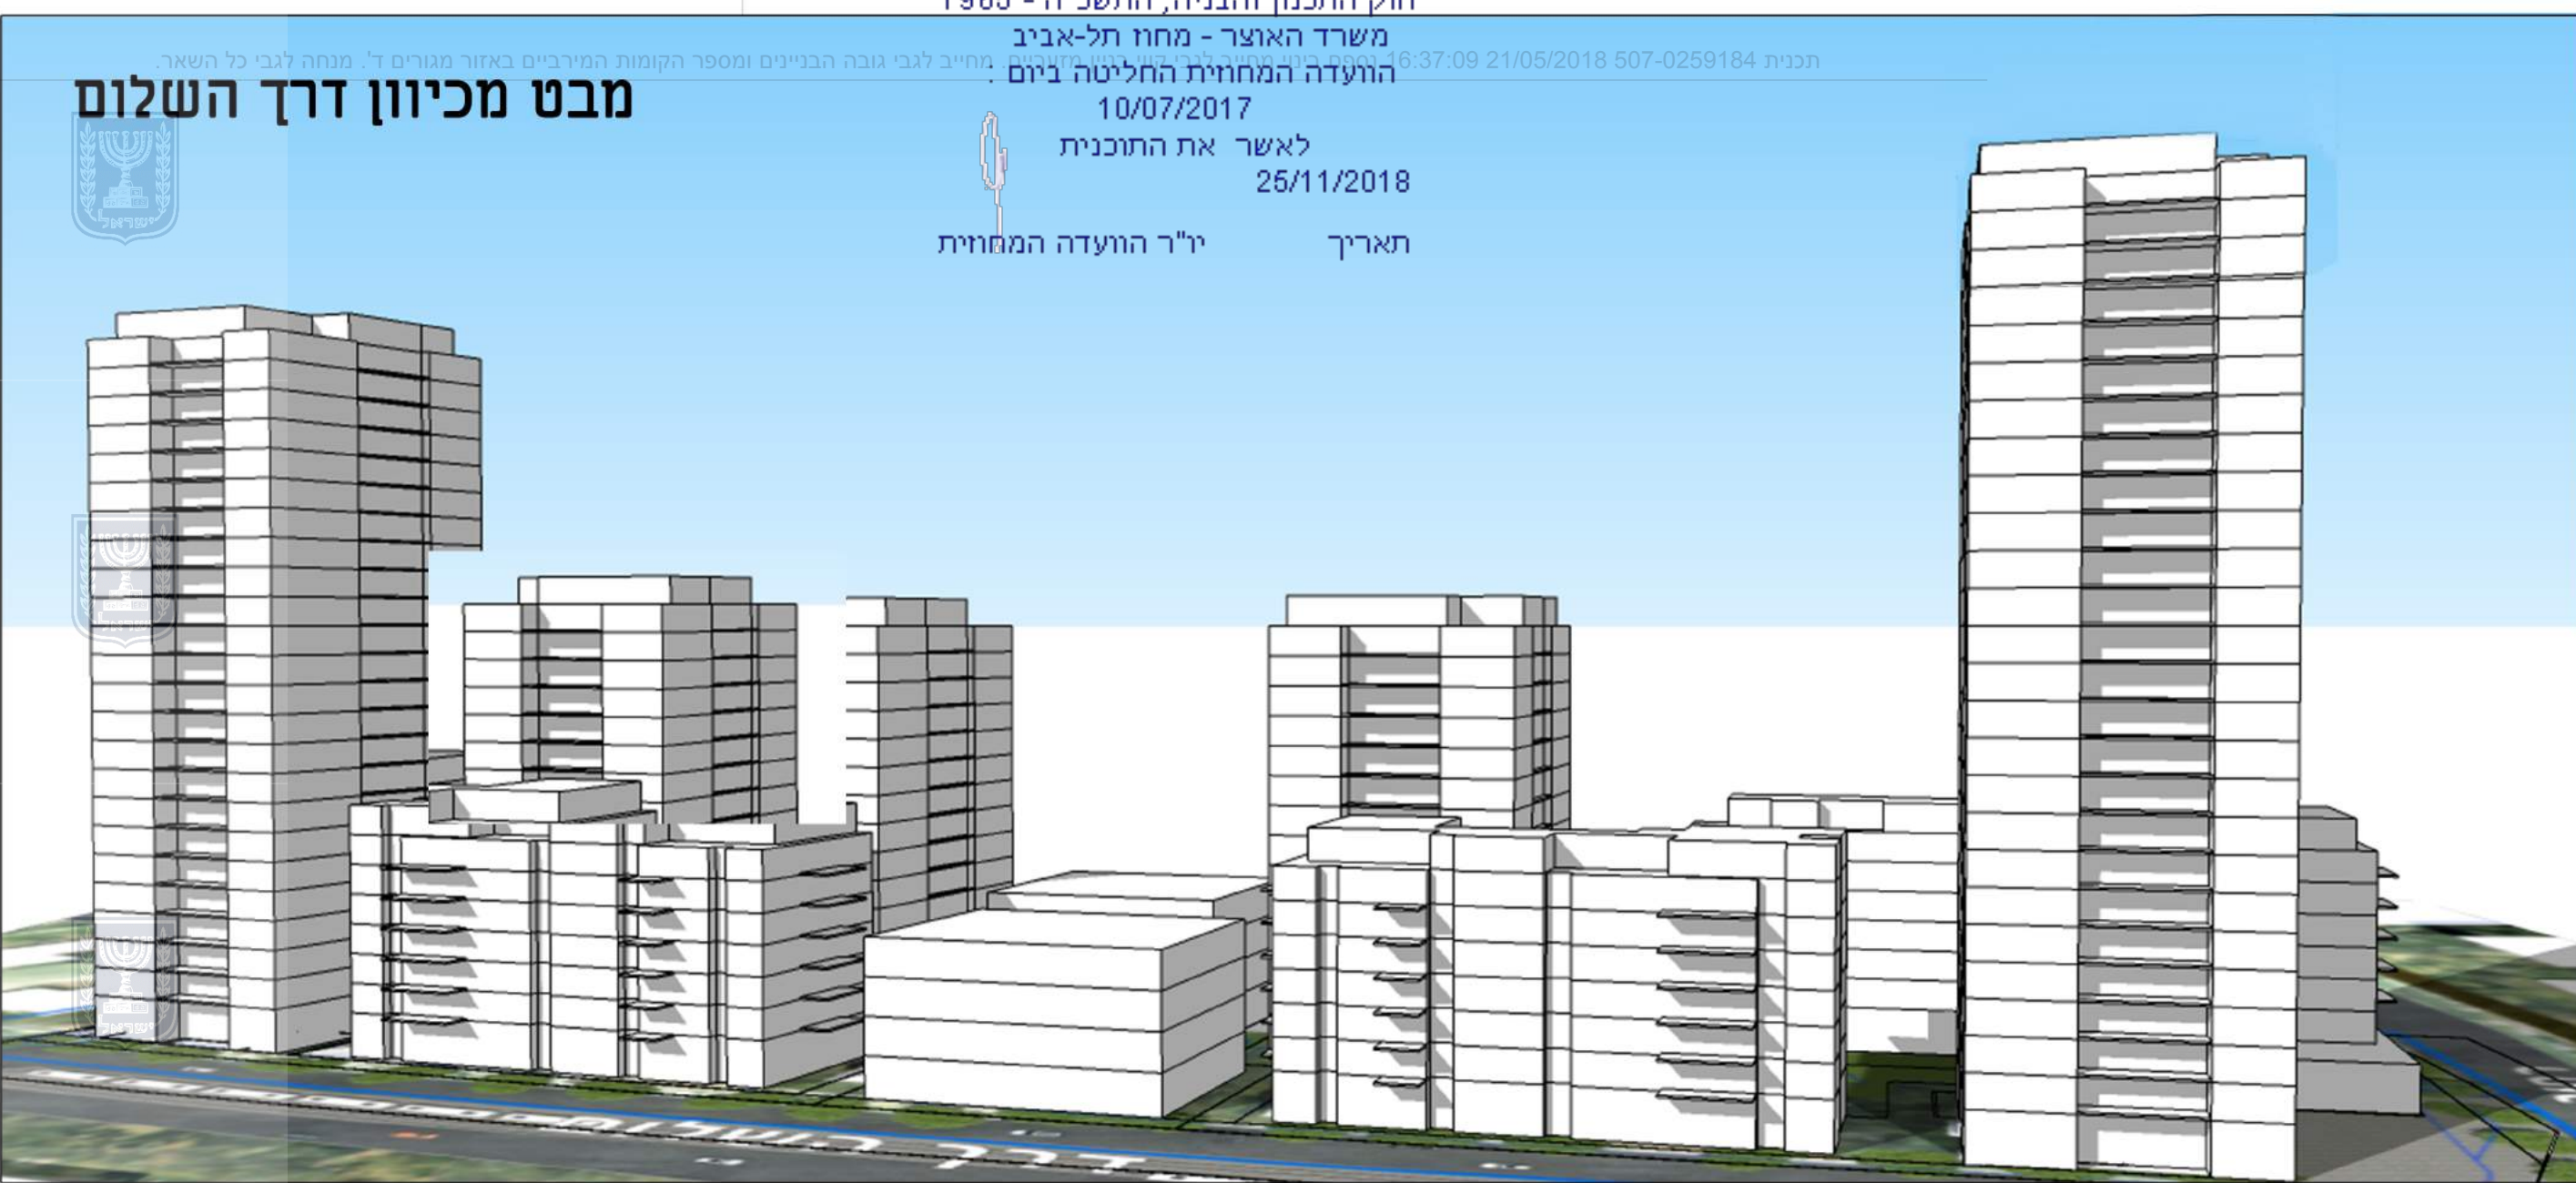