


מקרא

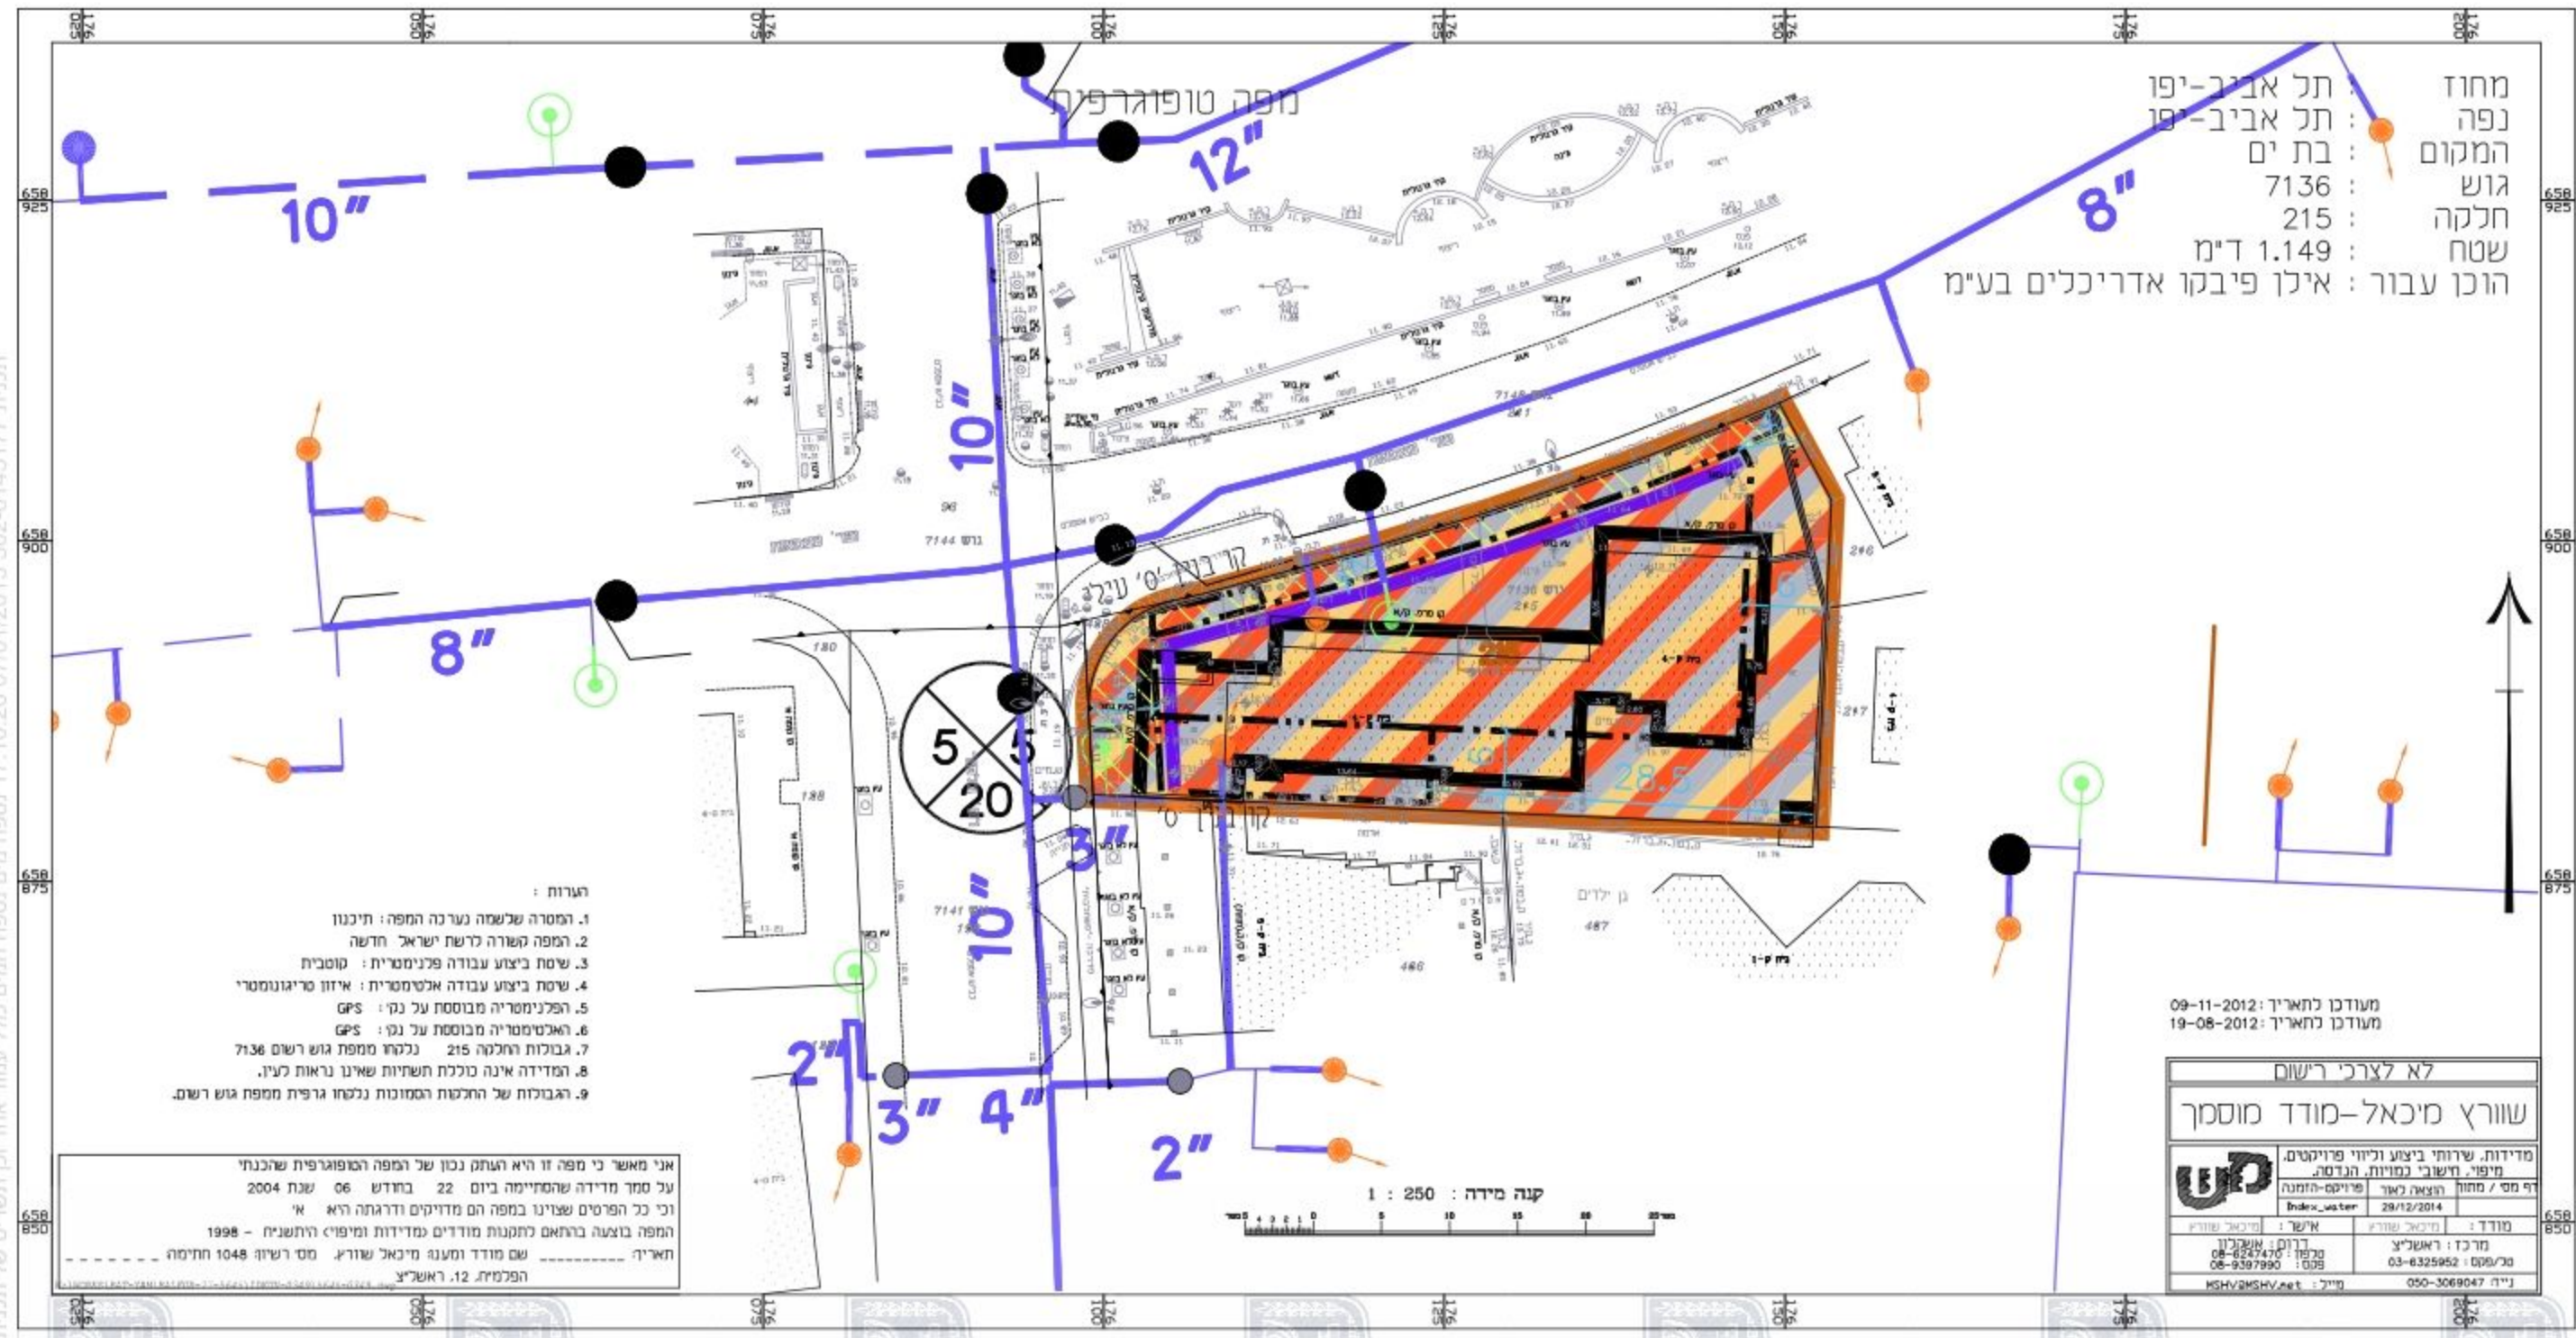

מחוז : תל אביב-יפו
 נפה : תל אביב-יפו
 המקום : בת ים
 גוש : 7136
 חלקה : 215
 שטח : 1.149 ד"מ
 הוכן עבור : אינו פיבוקו אדריכלים בע"מ

- הערות :
1. המסרה שלשמה נערכה המפה: תיכנון
 2. המפה קשורה לרשם ישראל חדשה
 3. שיטת ביצוע עבודה פלנימטרית: קוסבית
 4. שיטת ביצוע עבודה אלטימטרית: איזון טריגונומטרי
 5. הפלנימטריה מבוססת על נק: GPS
 6. האלטימטריה מבוססת על נק: GPS
 7. גבולות החלקה 215 נלקחו ממפת גוש רשום 7136
 8. המדידה אינה כוללת תשתיות שאינן נראות לעין.
 9. הגבולות של החלקת המסוננת נלקחו גרפית ממפת גוש רשום.

אני מאשר כי מפה זו היא העתק נכון של המפה הטופוגרפית שהכנתי על סמך מדידה שהסתיימה ביום 22 בחדש 06 שנת 2004 וכי כל הפרטים שציינו במפה הם מדויקים ודרגתה היא א' המפה בוצעה בהתאם לתקנות מודדים ומדידות ומיפוי התשנ"ח - 1998 שם מודד ומענה מיכאל שורץ. מס רישום 1048 חתימה הפלמ"ח. ראש"צ

מעודכן לתאריך: 09-11-2012
 מעודכן נחאריך: 19-08-2012

לא לצרכי רישום
 שורץ מיכאל-מודד מוסמך

מדידות, שירותי ביצוע וכיו"פ פרויקטים, מיפוי, חישובי כמויות, הנדסה, די.מס / מחוז, הוצאה לאור, פרויקט-הזמנה	Index_water	29/12/2014
מודד : מיכאל שורץ	אישר :	מיכאל שורץ
מרכז : ראש"צ	דרכו : עש"ק	מס' : 03-6325952
מ/פסק : 03-6325952	מס' : 08-9397990	005
ני"ח : 050-3069047	מייל : MSHV@MSHV.net	

מסי	הערות
לעיון	<input type="checkbox"/> לאישור <input type="checkbox"/> למכרז <input type="checkbox"/> לביצוע
מס' תאריך	29.12.2014
שם המזמין	מרצב תכנון מקומי "בת-ים"
שם הפרויקט	פינוי בינוי בלפור העצמאות בת-ים - ב'564
שם התכנית	נספח מים
מס' הגליון	1
תאריך	29.12.14
שרטט:	רביב
תכנן:	רביב
בקר:	שאול
שם הקובץ:	קנ"מ:
קני"מ:	1:500

MALIN
ENGINEERS LTD

164 BIALIK str.
RAMAT-GAN 52523

מליון
מחנדסים בע"מ

טל. 03-9409400
פקס. 03-5235558
E-MAIL: OFFICE@MALIN-ENG.COM

רח' ביאליק 164
רג' 52523