

501-0429605

שינוי בינוי ברחוב חבקוק 23, ב"ב.

נספח בינוי

אחיד וחלוקה	סמכות ראשית	אופי התכנית
-	ועדה מקומית	תכנית עיתון מכוחה להוציא היתרים

מחזור :
מרחב תכנון מקומי :
רשות מקומית :
שטח התכנית :
קנה מידה: 1 : 250


גושים וחלוקות בתכנית:

גוש	סוג גוש	חלוקות בשלמותן	חלקי חלוקות
6192	מוסדר	369, 1141	1147


חותמות מוסד התכנון :

שלב: רגשה מהדורה : תאריך: 26.09.2017


עורך התכנית	אשרי אדריכלים אורי לאו אשור רוי וולנסון 18, בני-ברק 51443 טל: 03-5781275 דואר: ushkinetvision.net.il	תאריך: 03-5782568
-------------	--	-------------------

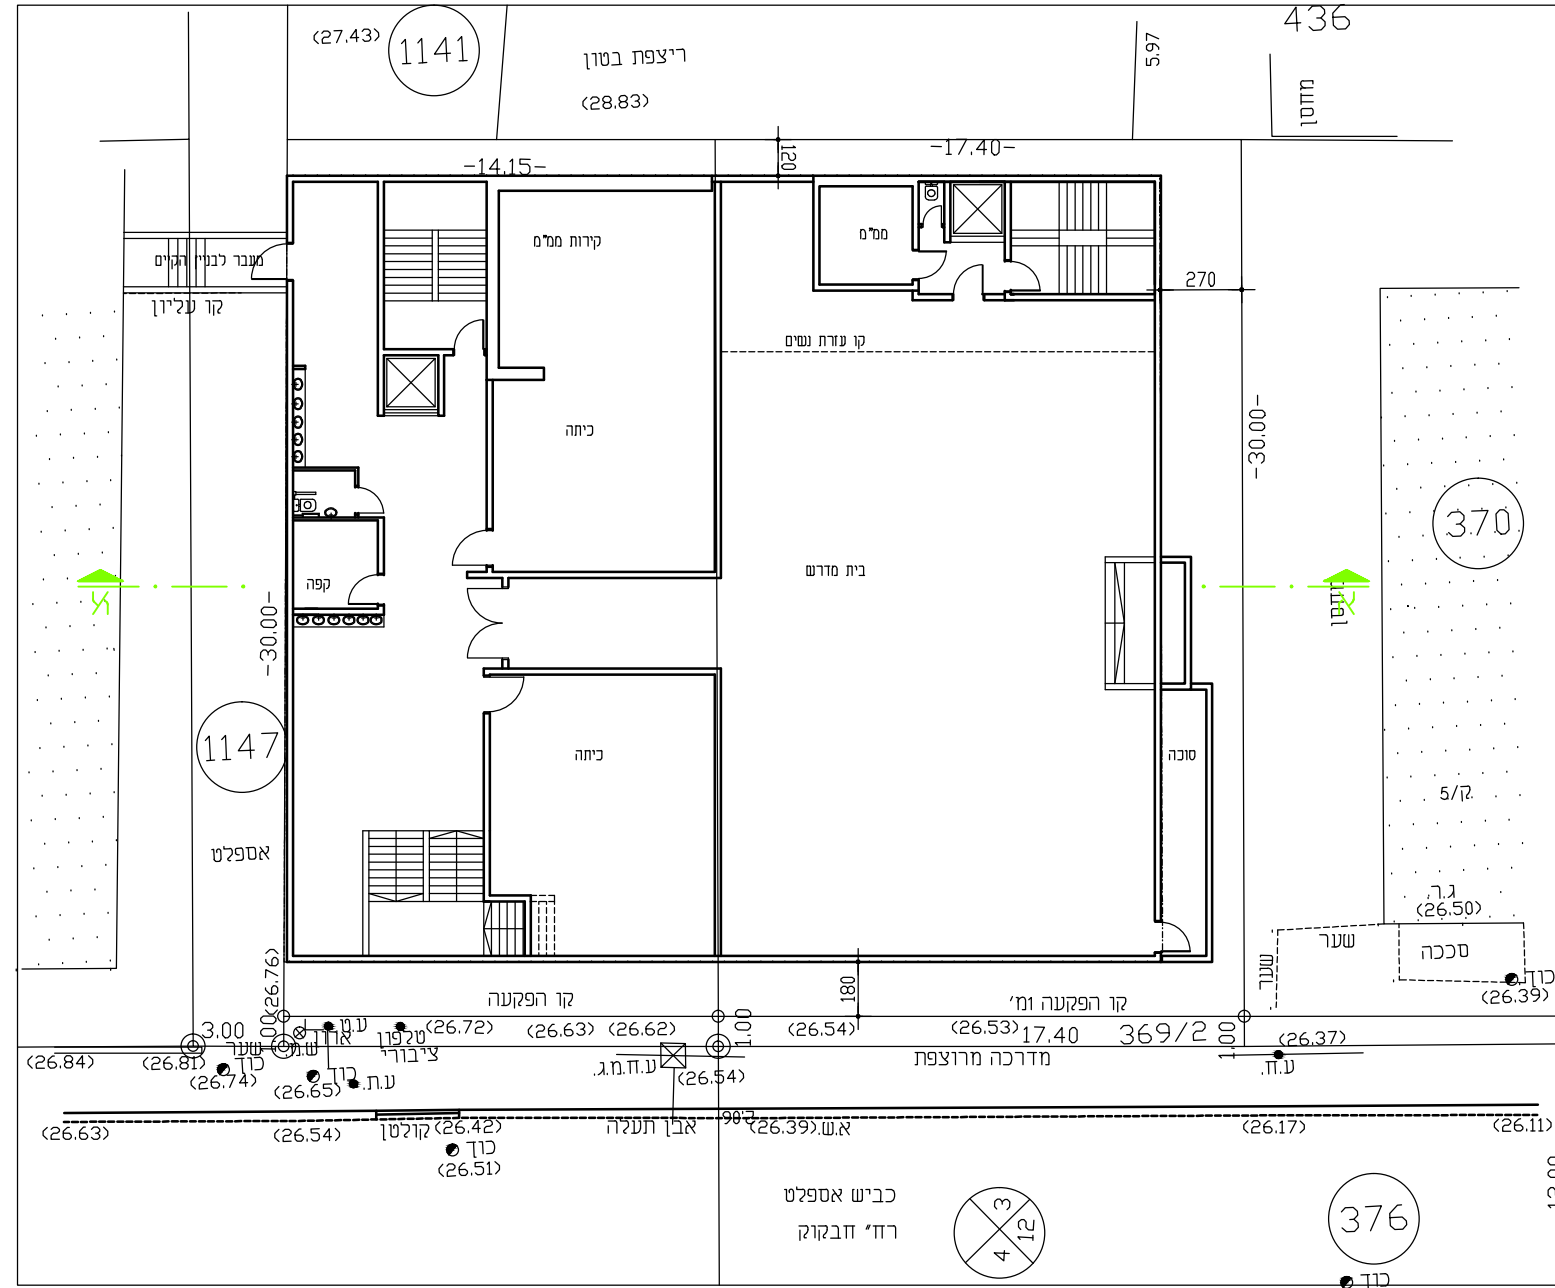


קומה א'
קנה מ 1:250

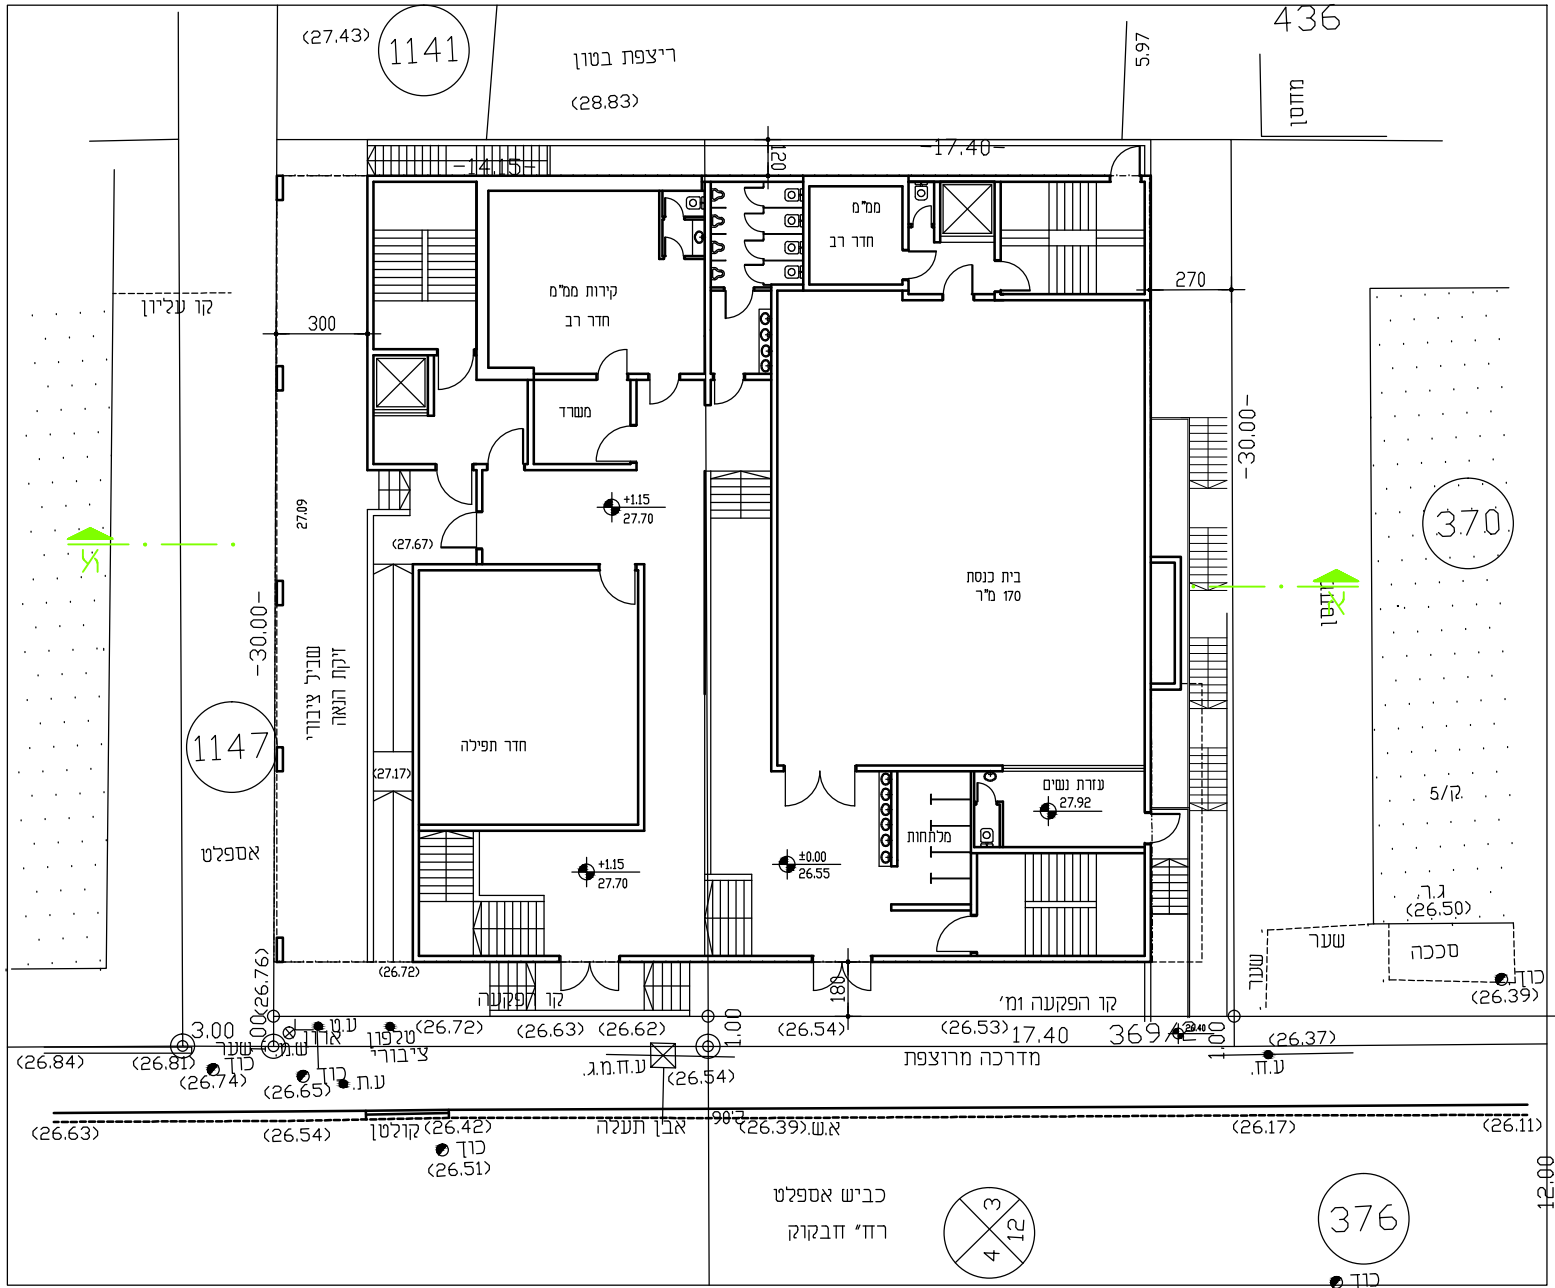


קומת קרקע
קנה מ 1:250

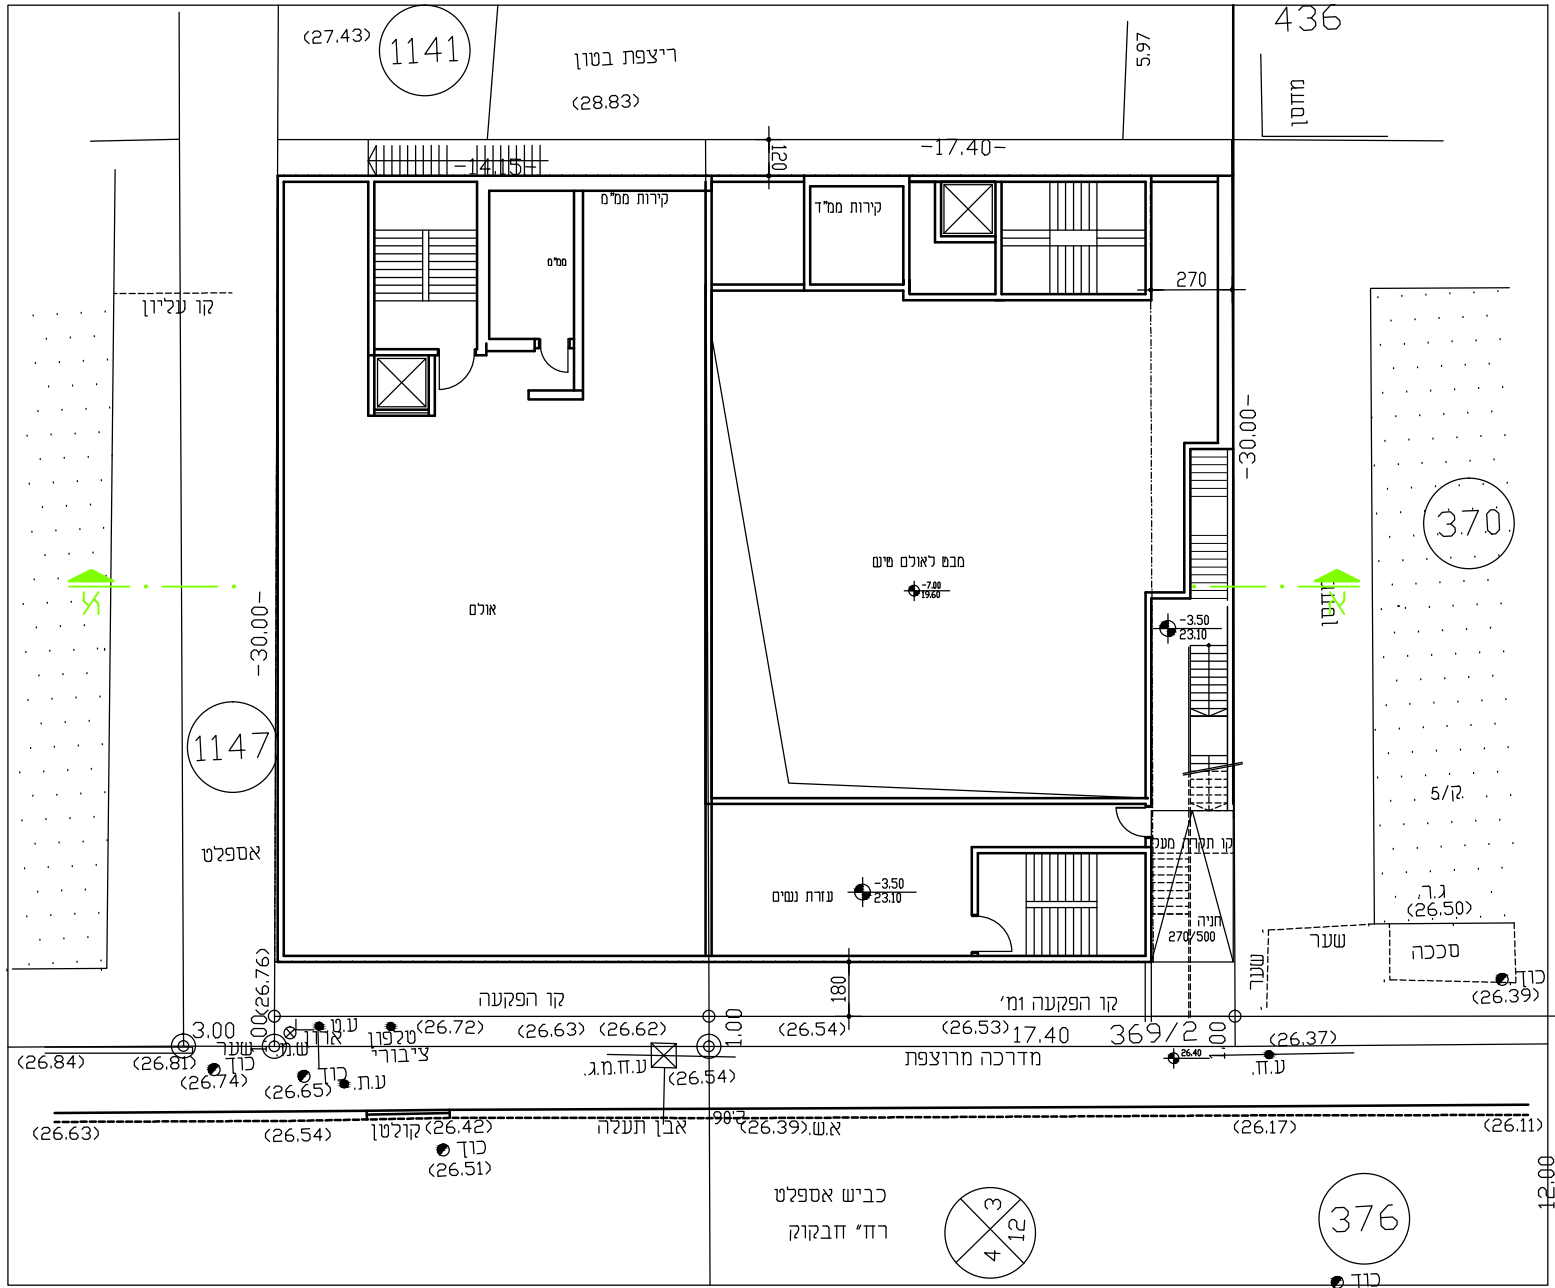


קומה 1
קנה מ 1:250

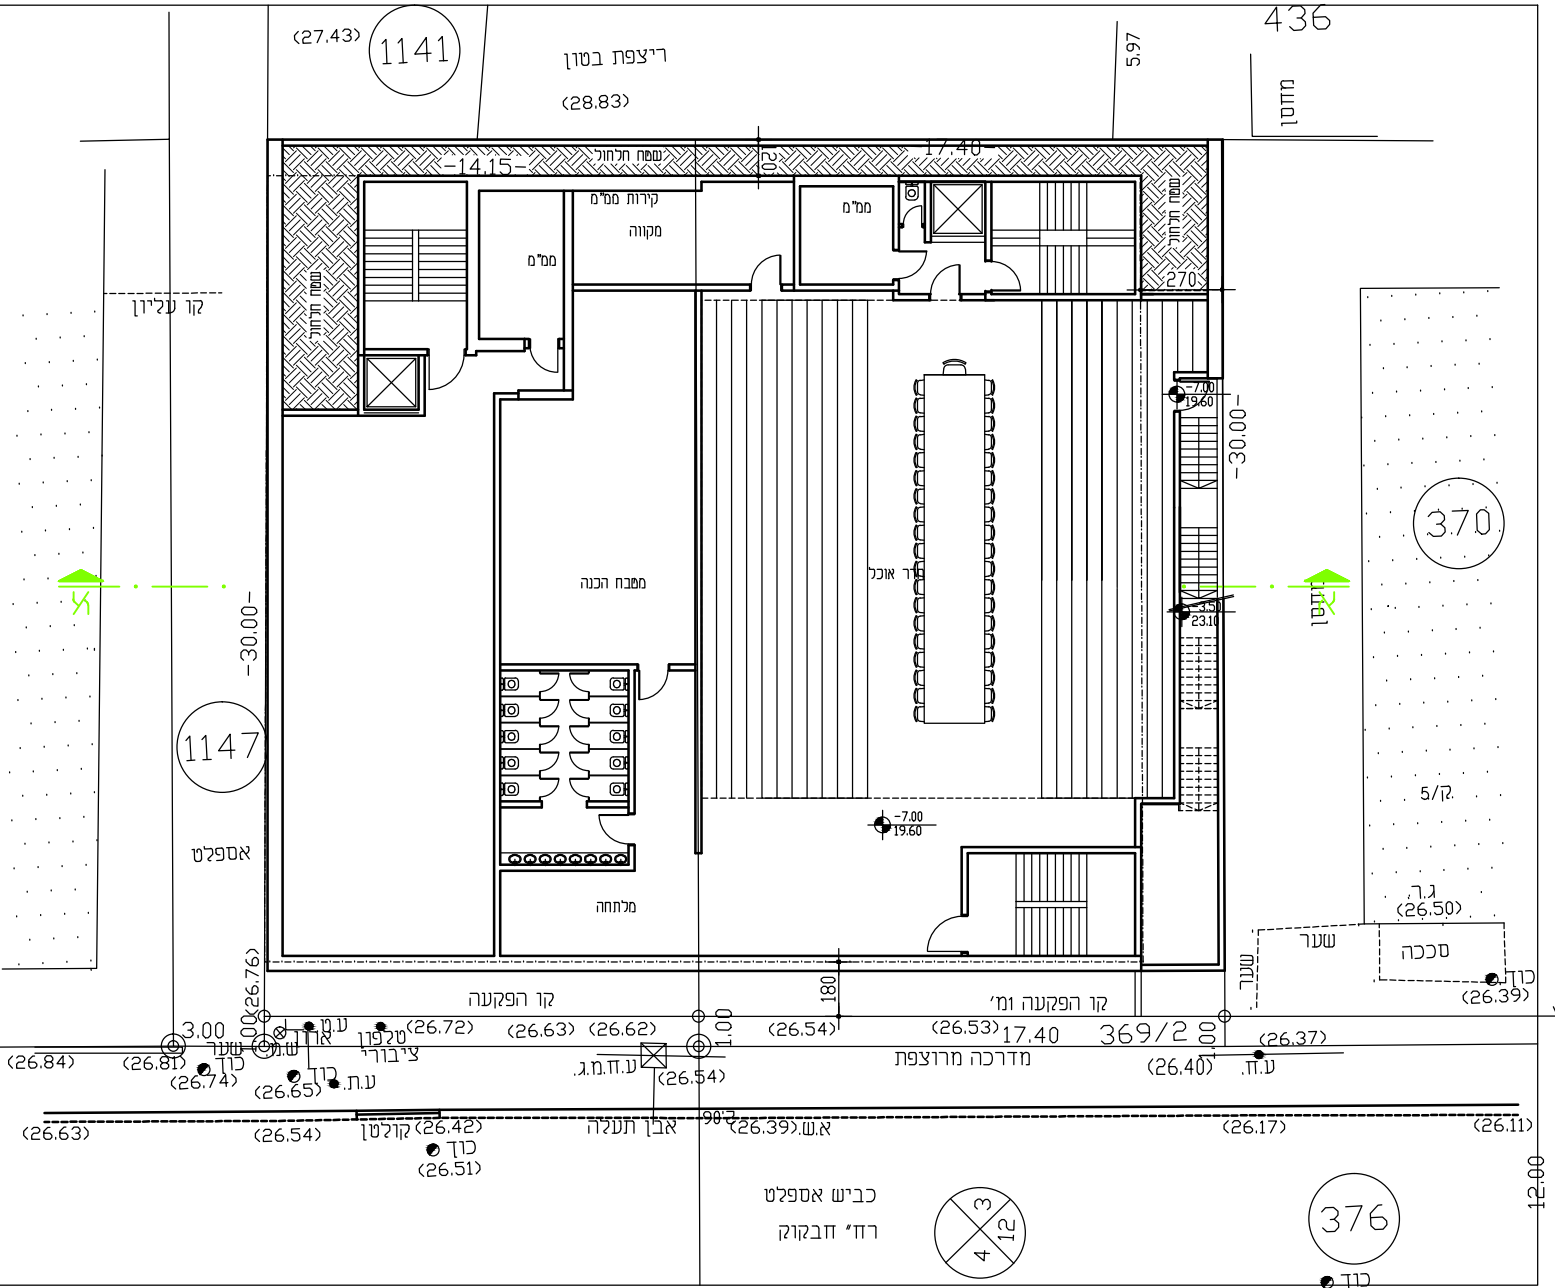


קומה 2
קנה מ 1:250

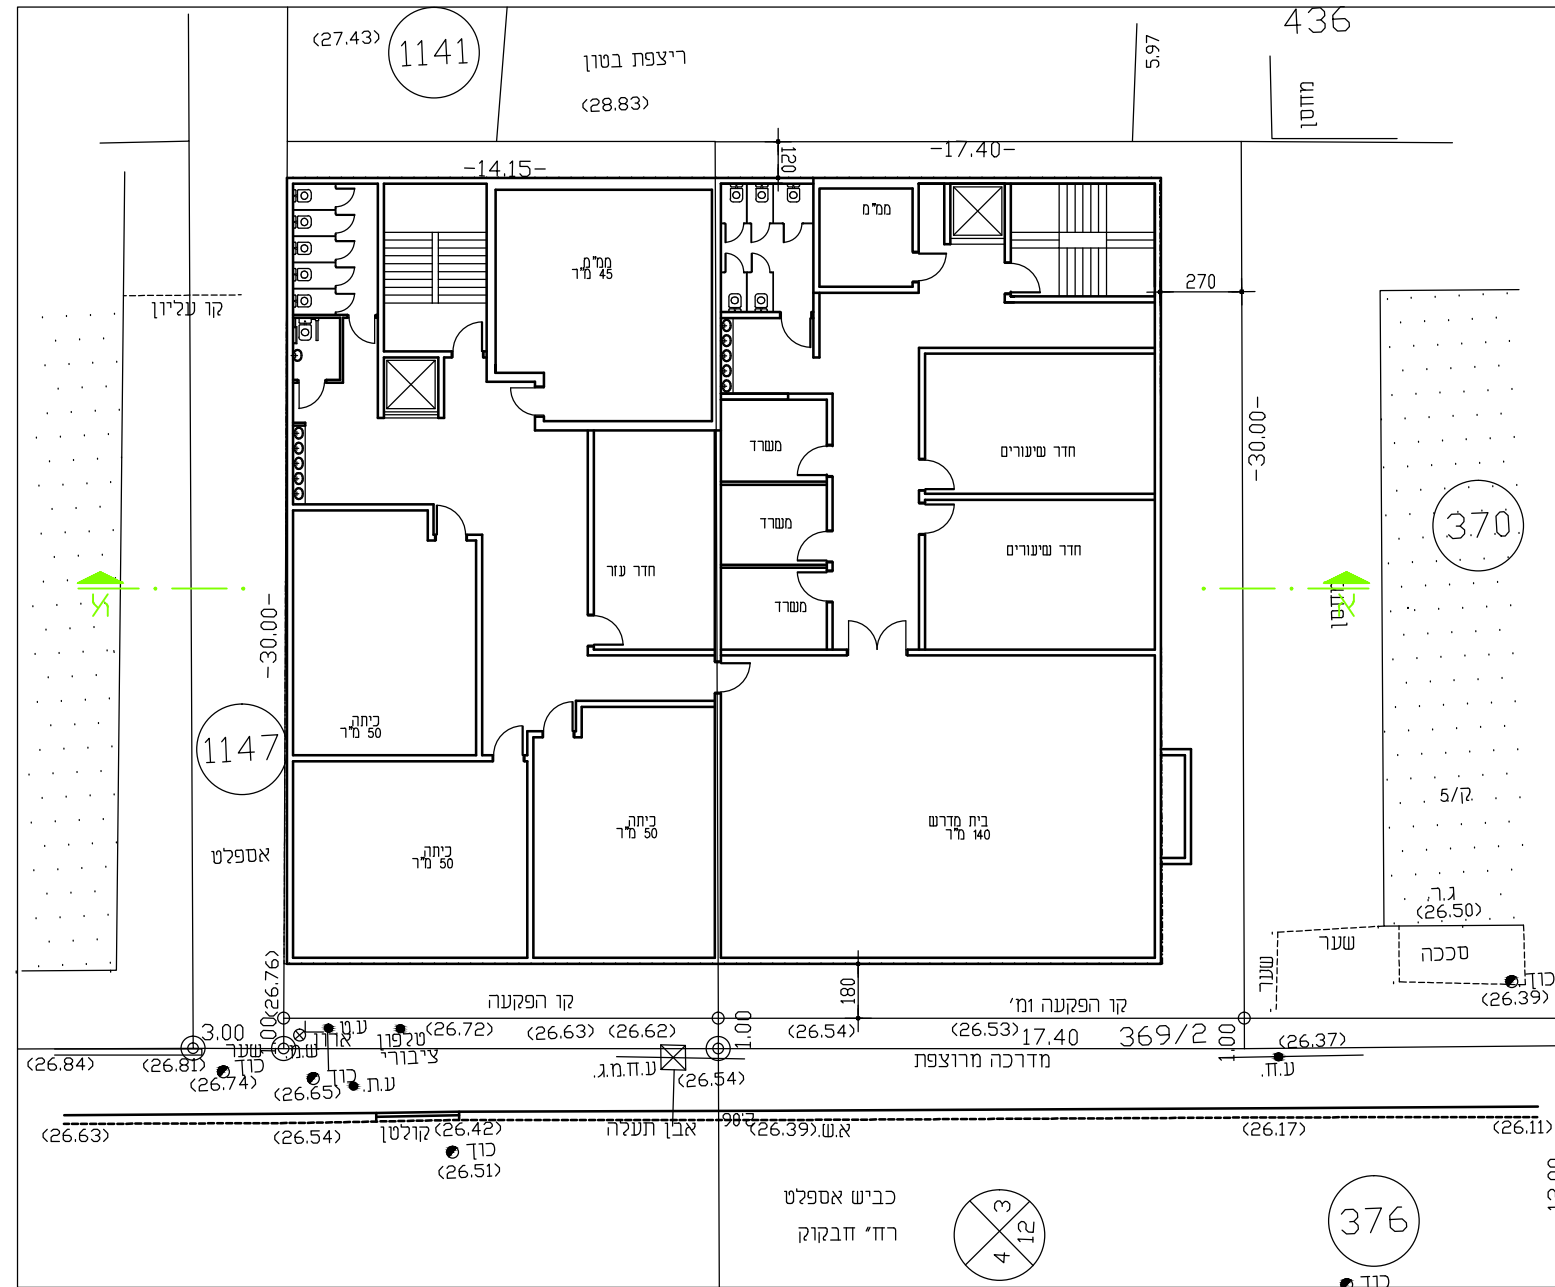


קומה ב'
קנה מ 1:250

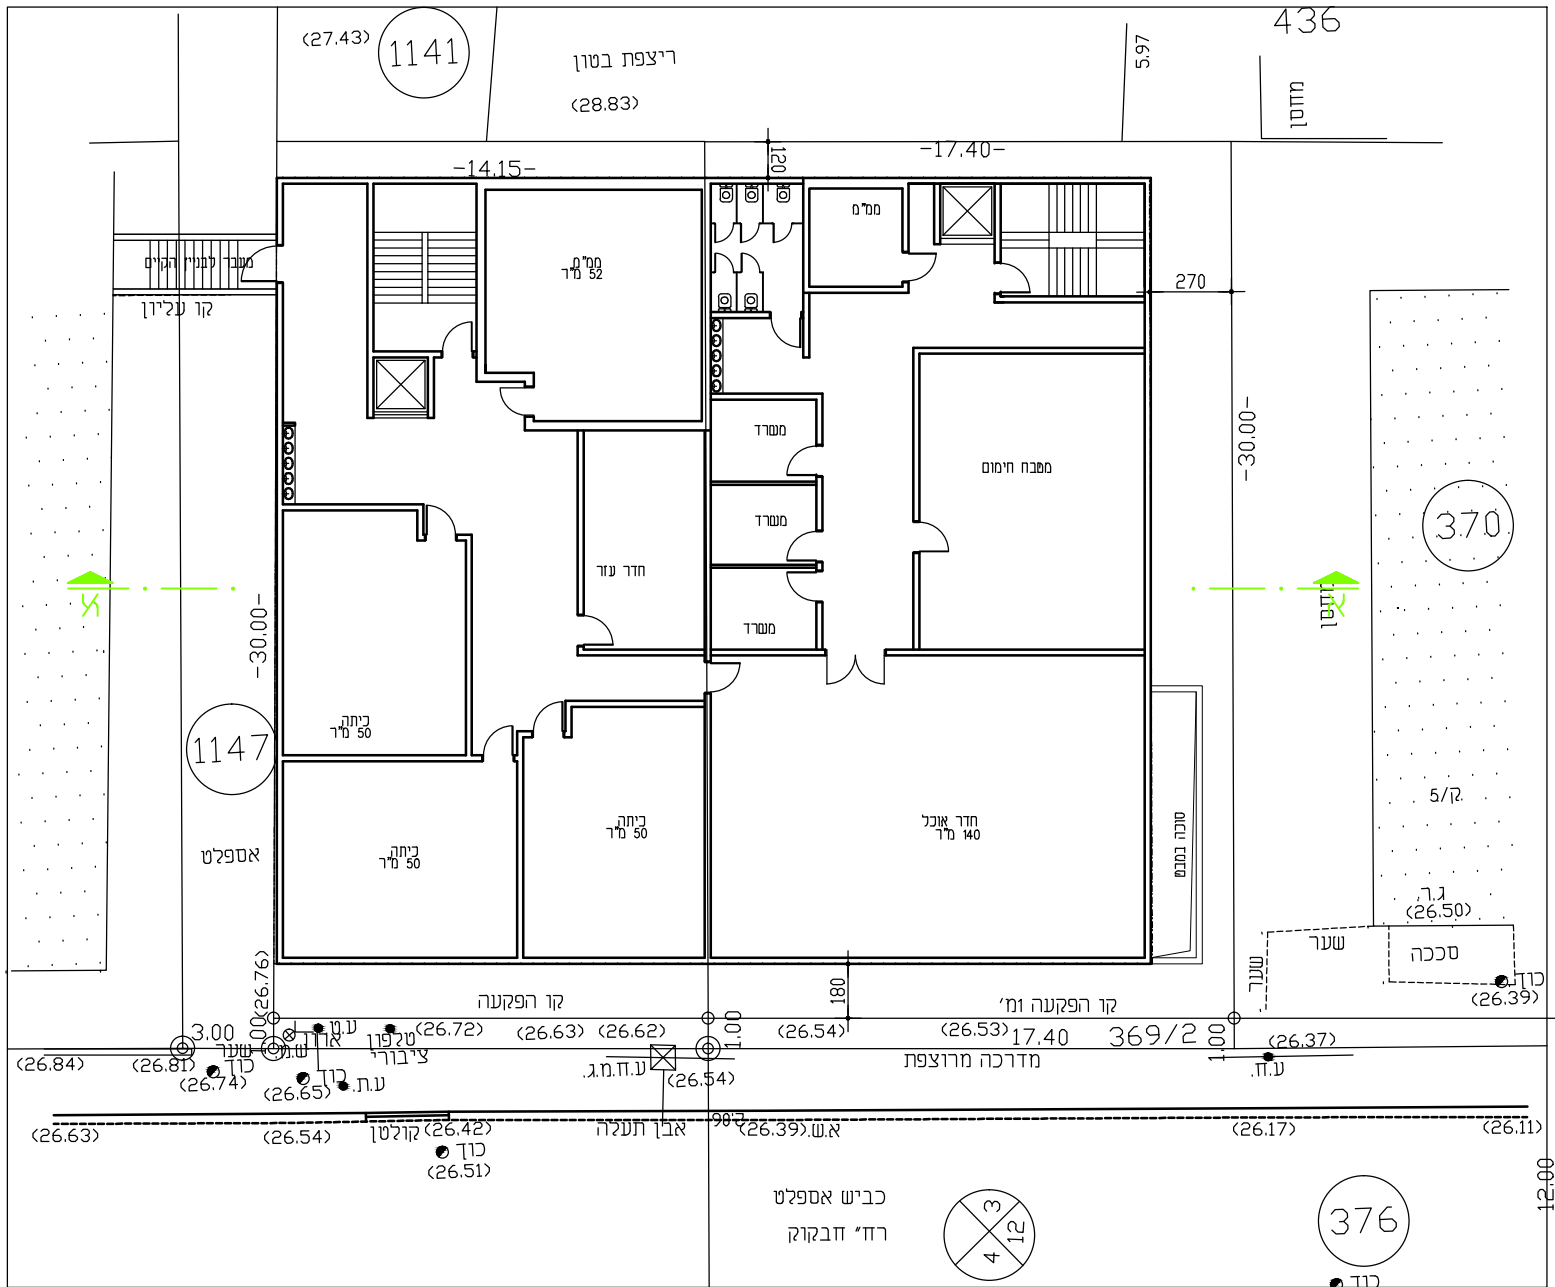


קומה ג'
קנה מ 1:250

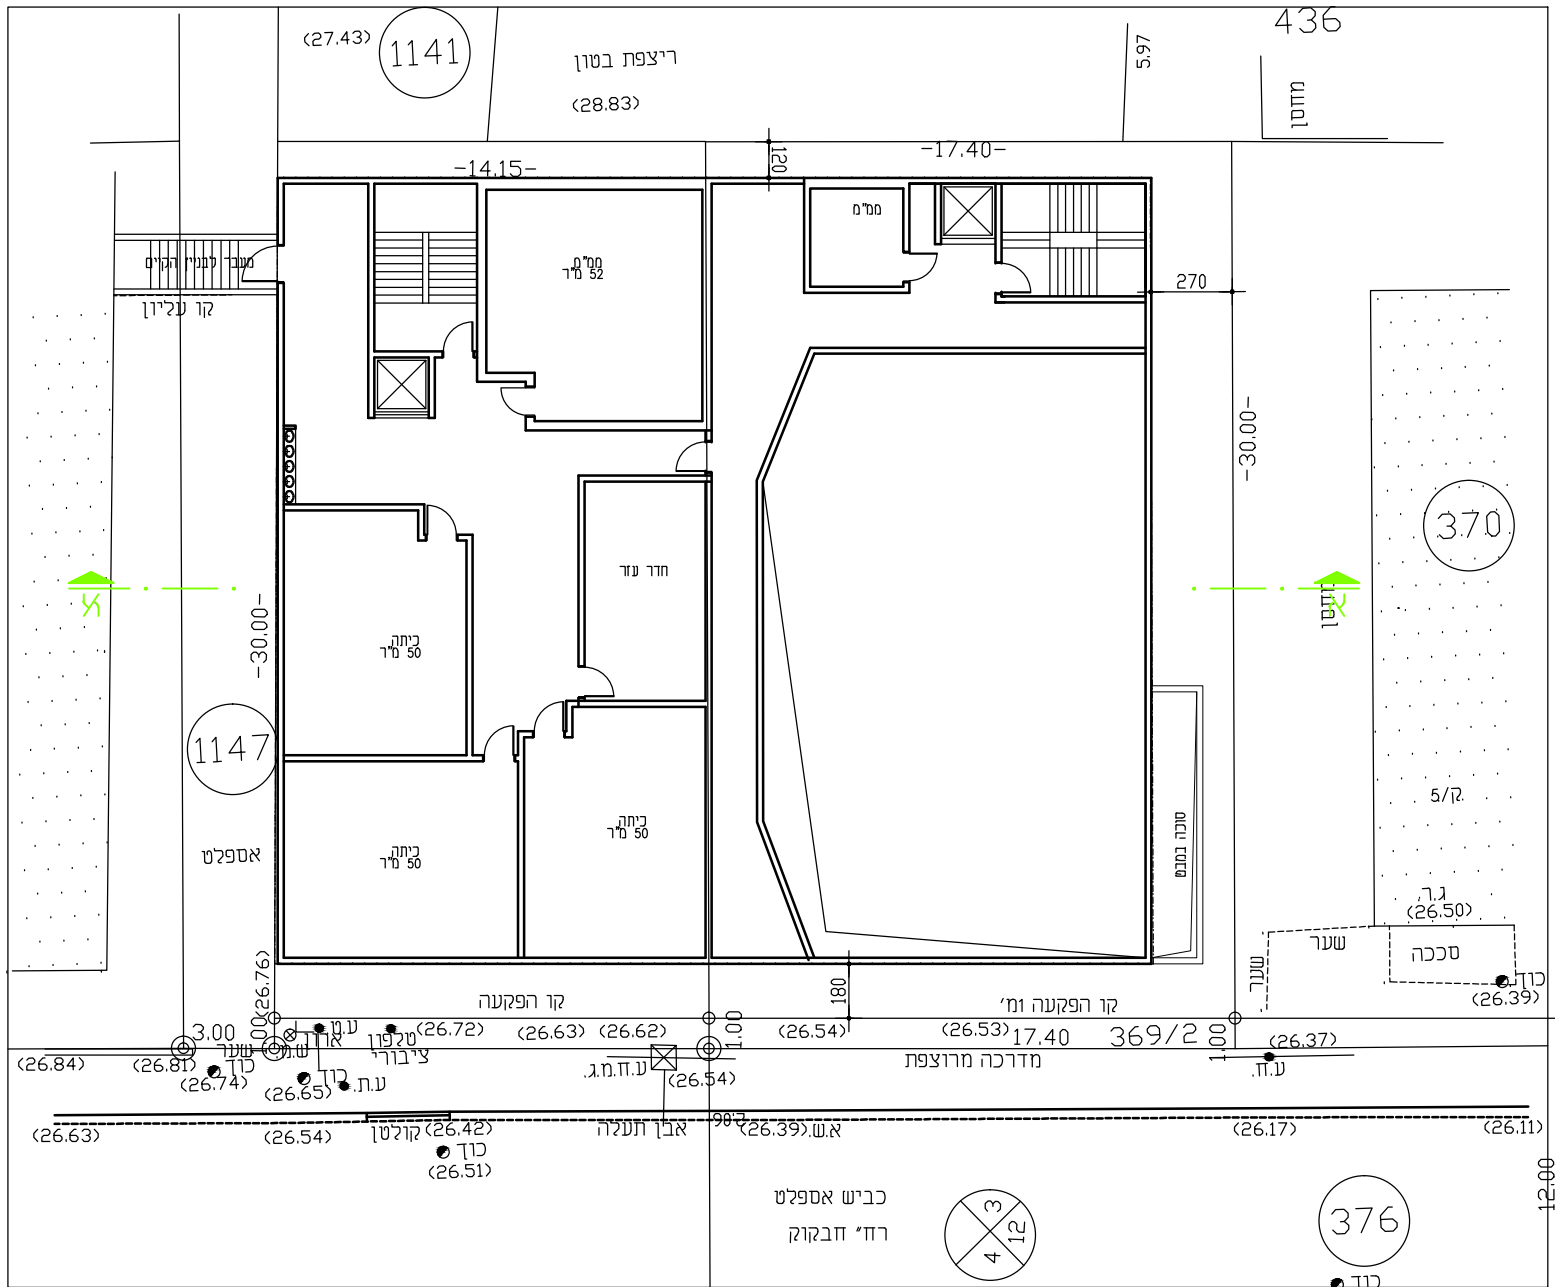


קומה ד'
קנה מ 1:250

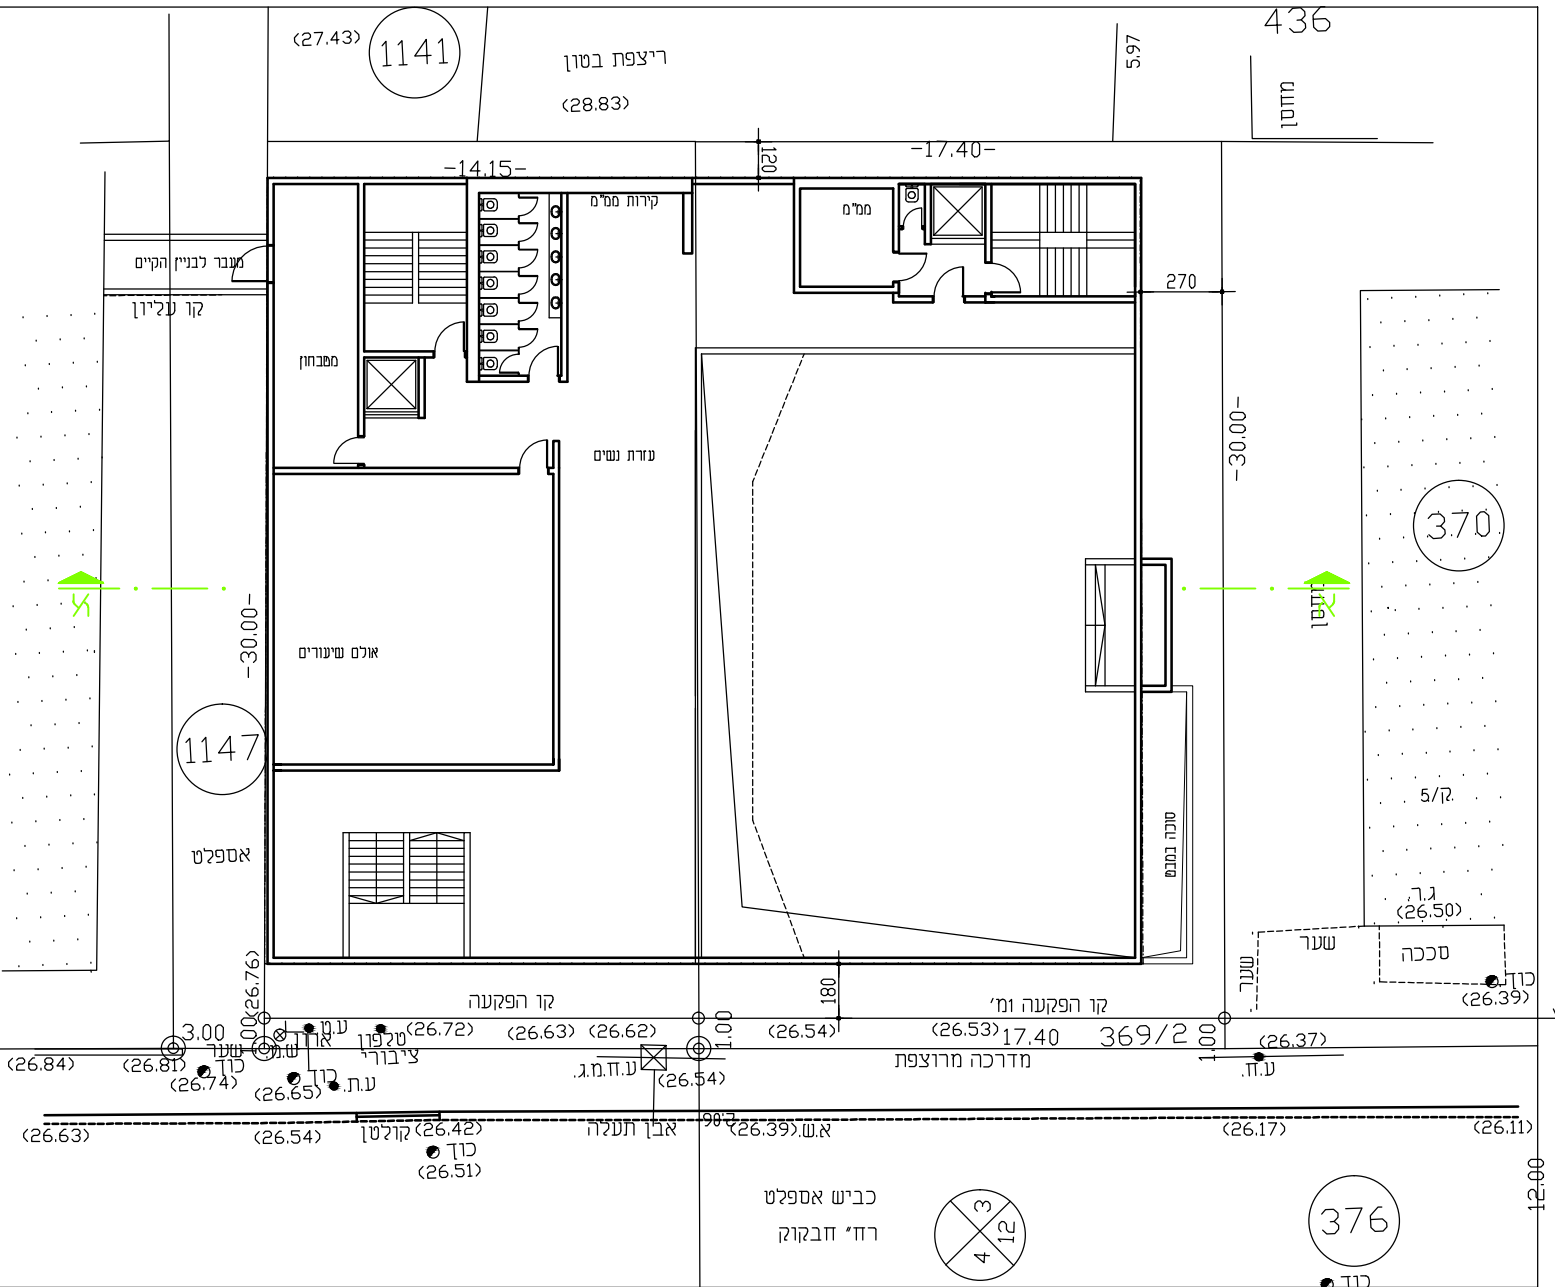


קומה ה'
קנה מ 1:250

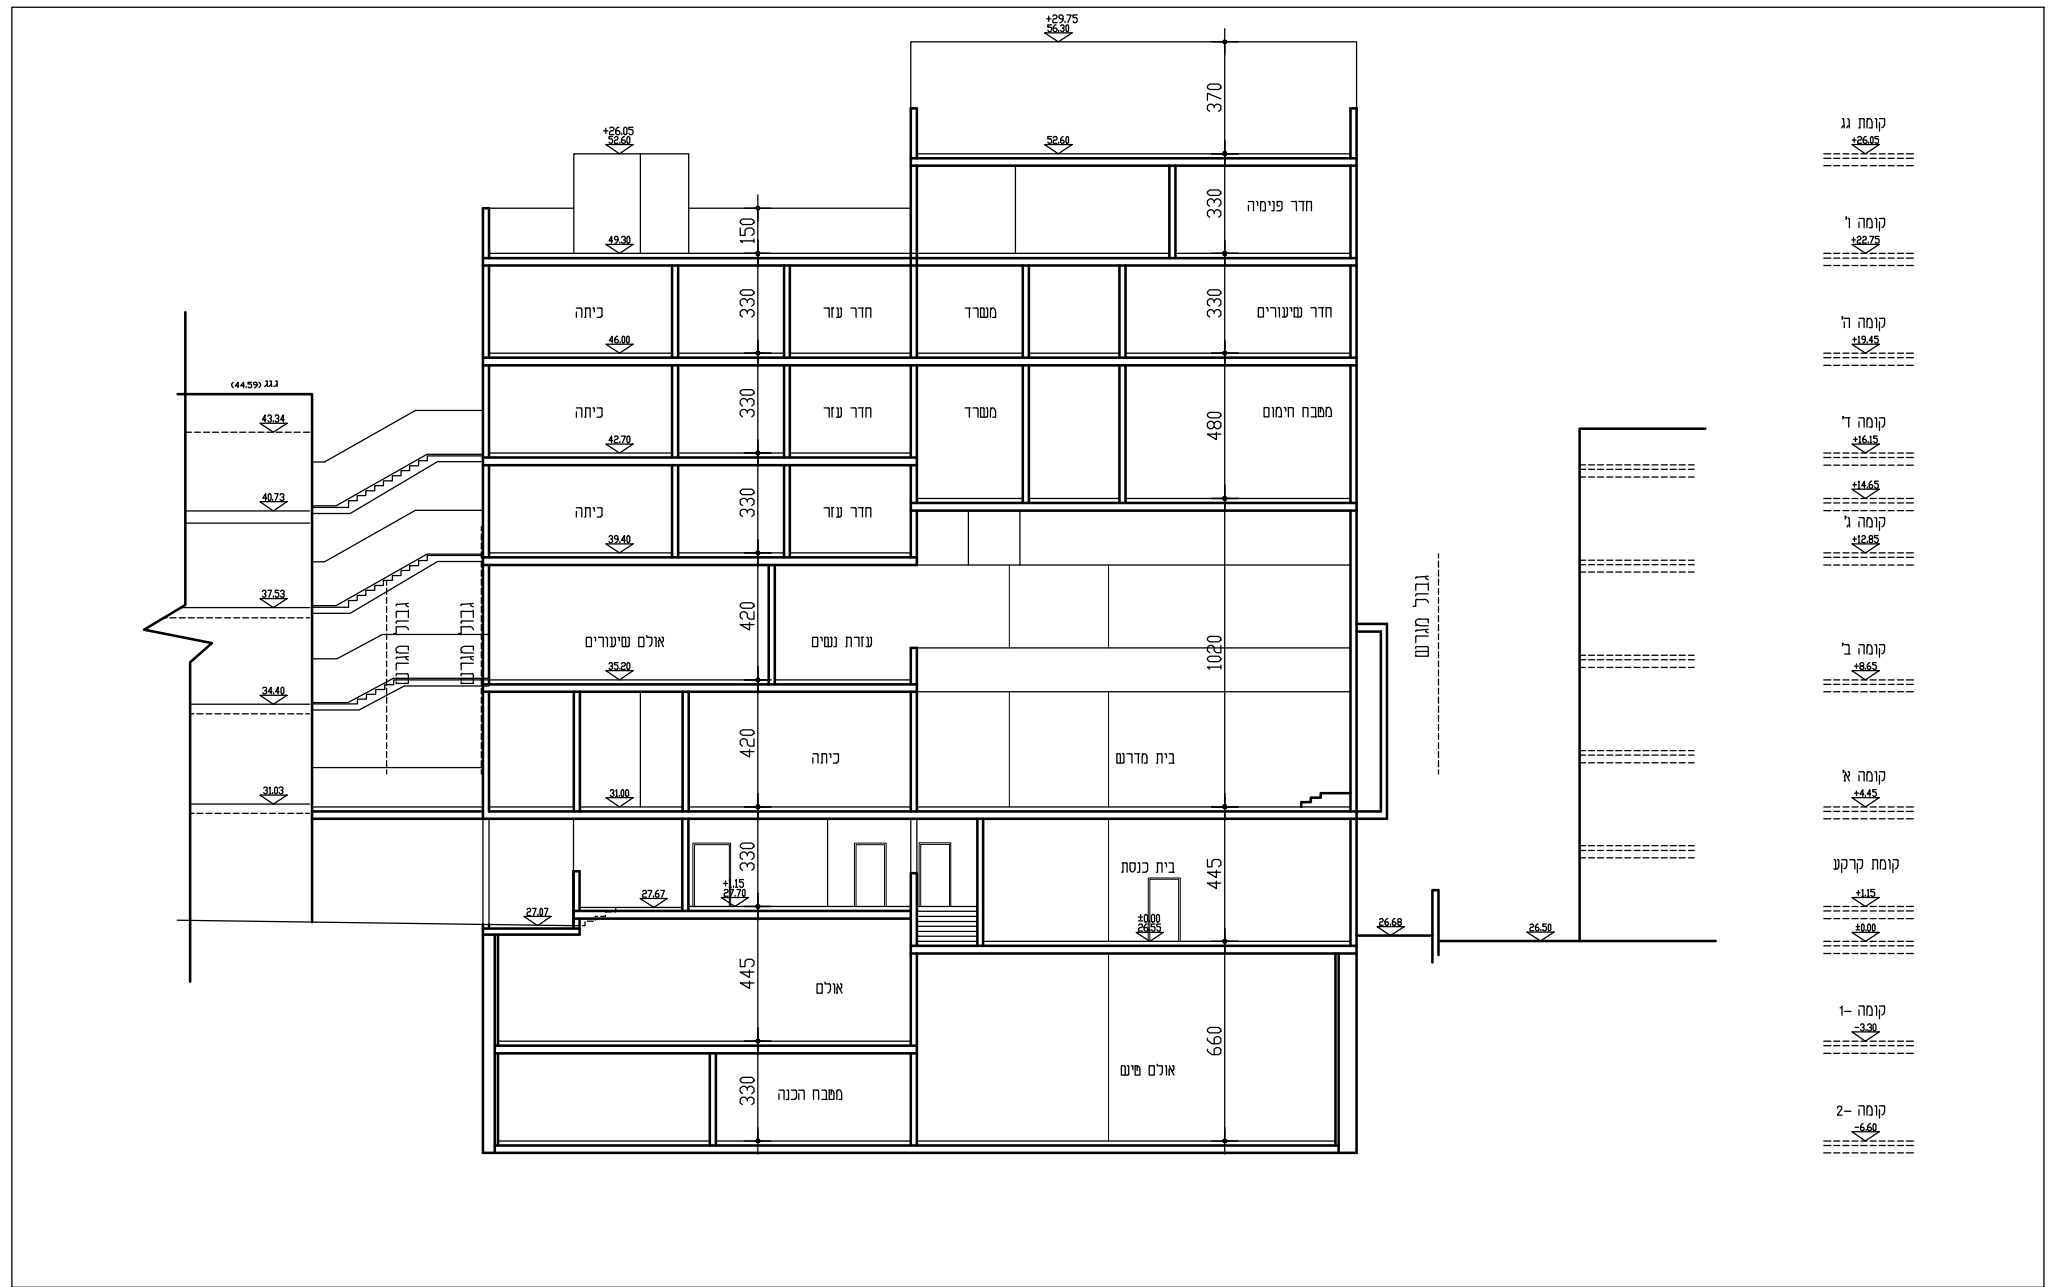

חצר א-א
קנה מ 1:250

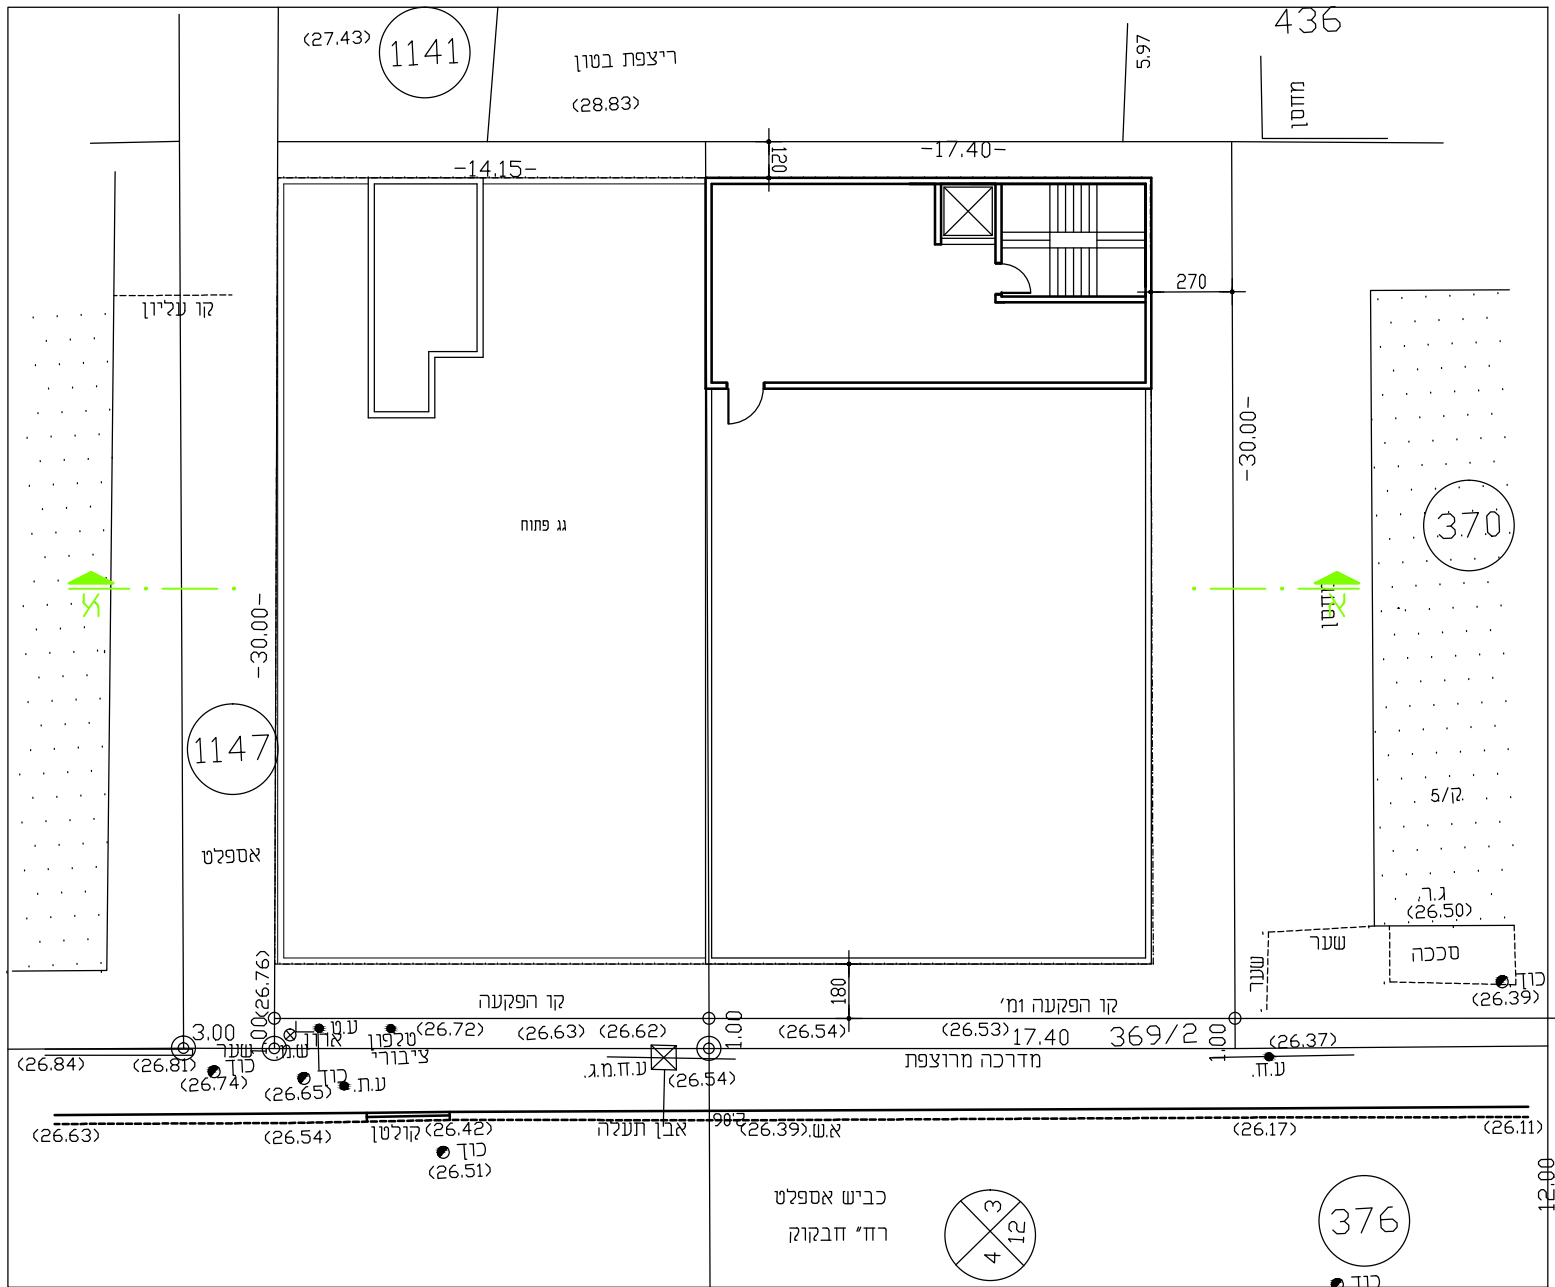

קומה ו'
קנה מ 1:250

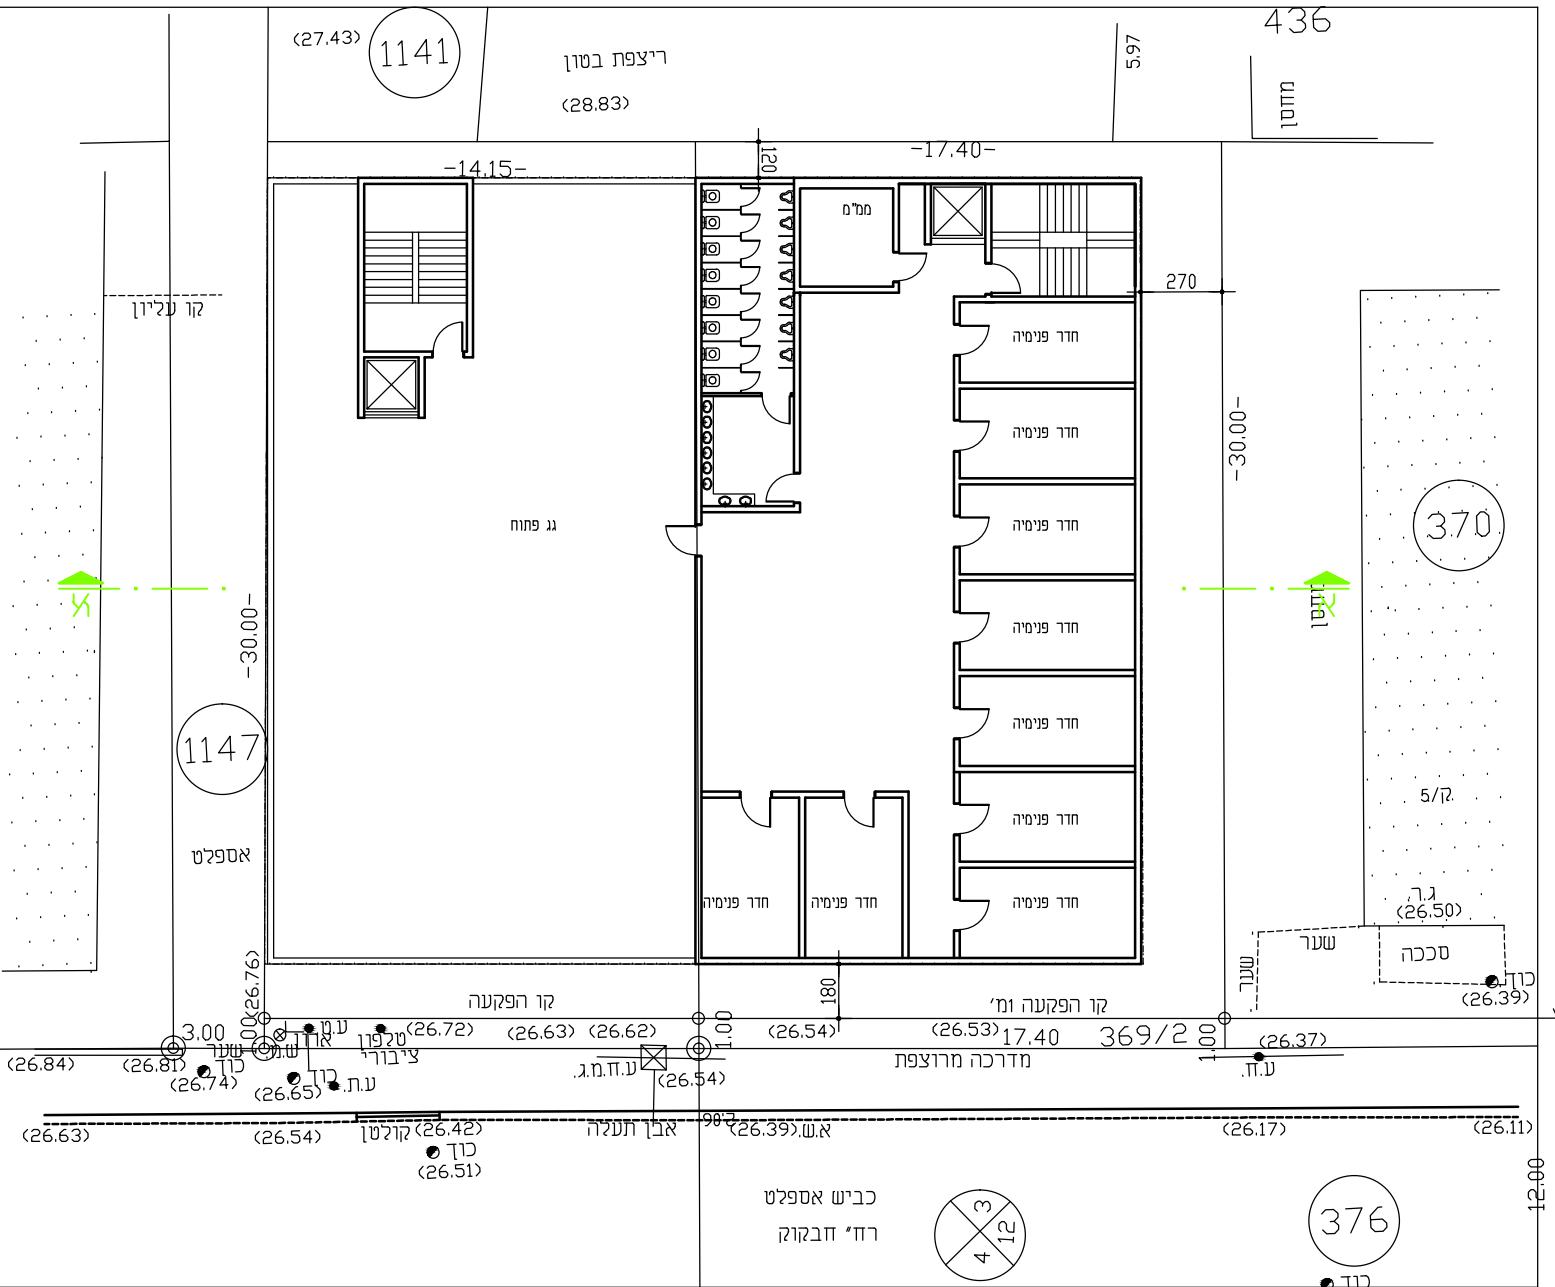

קומה ז'
קנה מ 1:250