





מפלס מרתף 1 - ק.נ. 1:200




מפלס מרתף 2 - ק.נ. 1:200

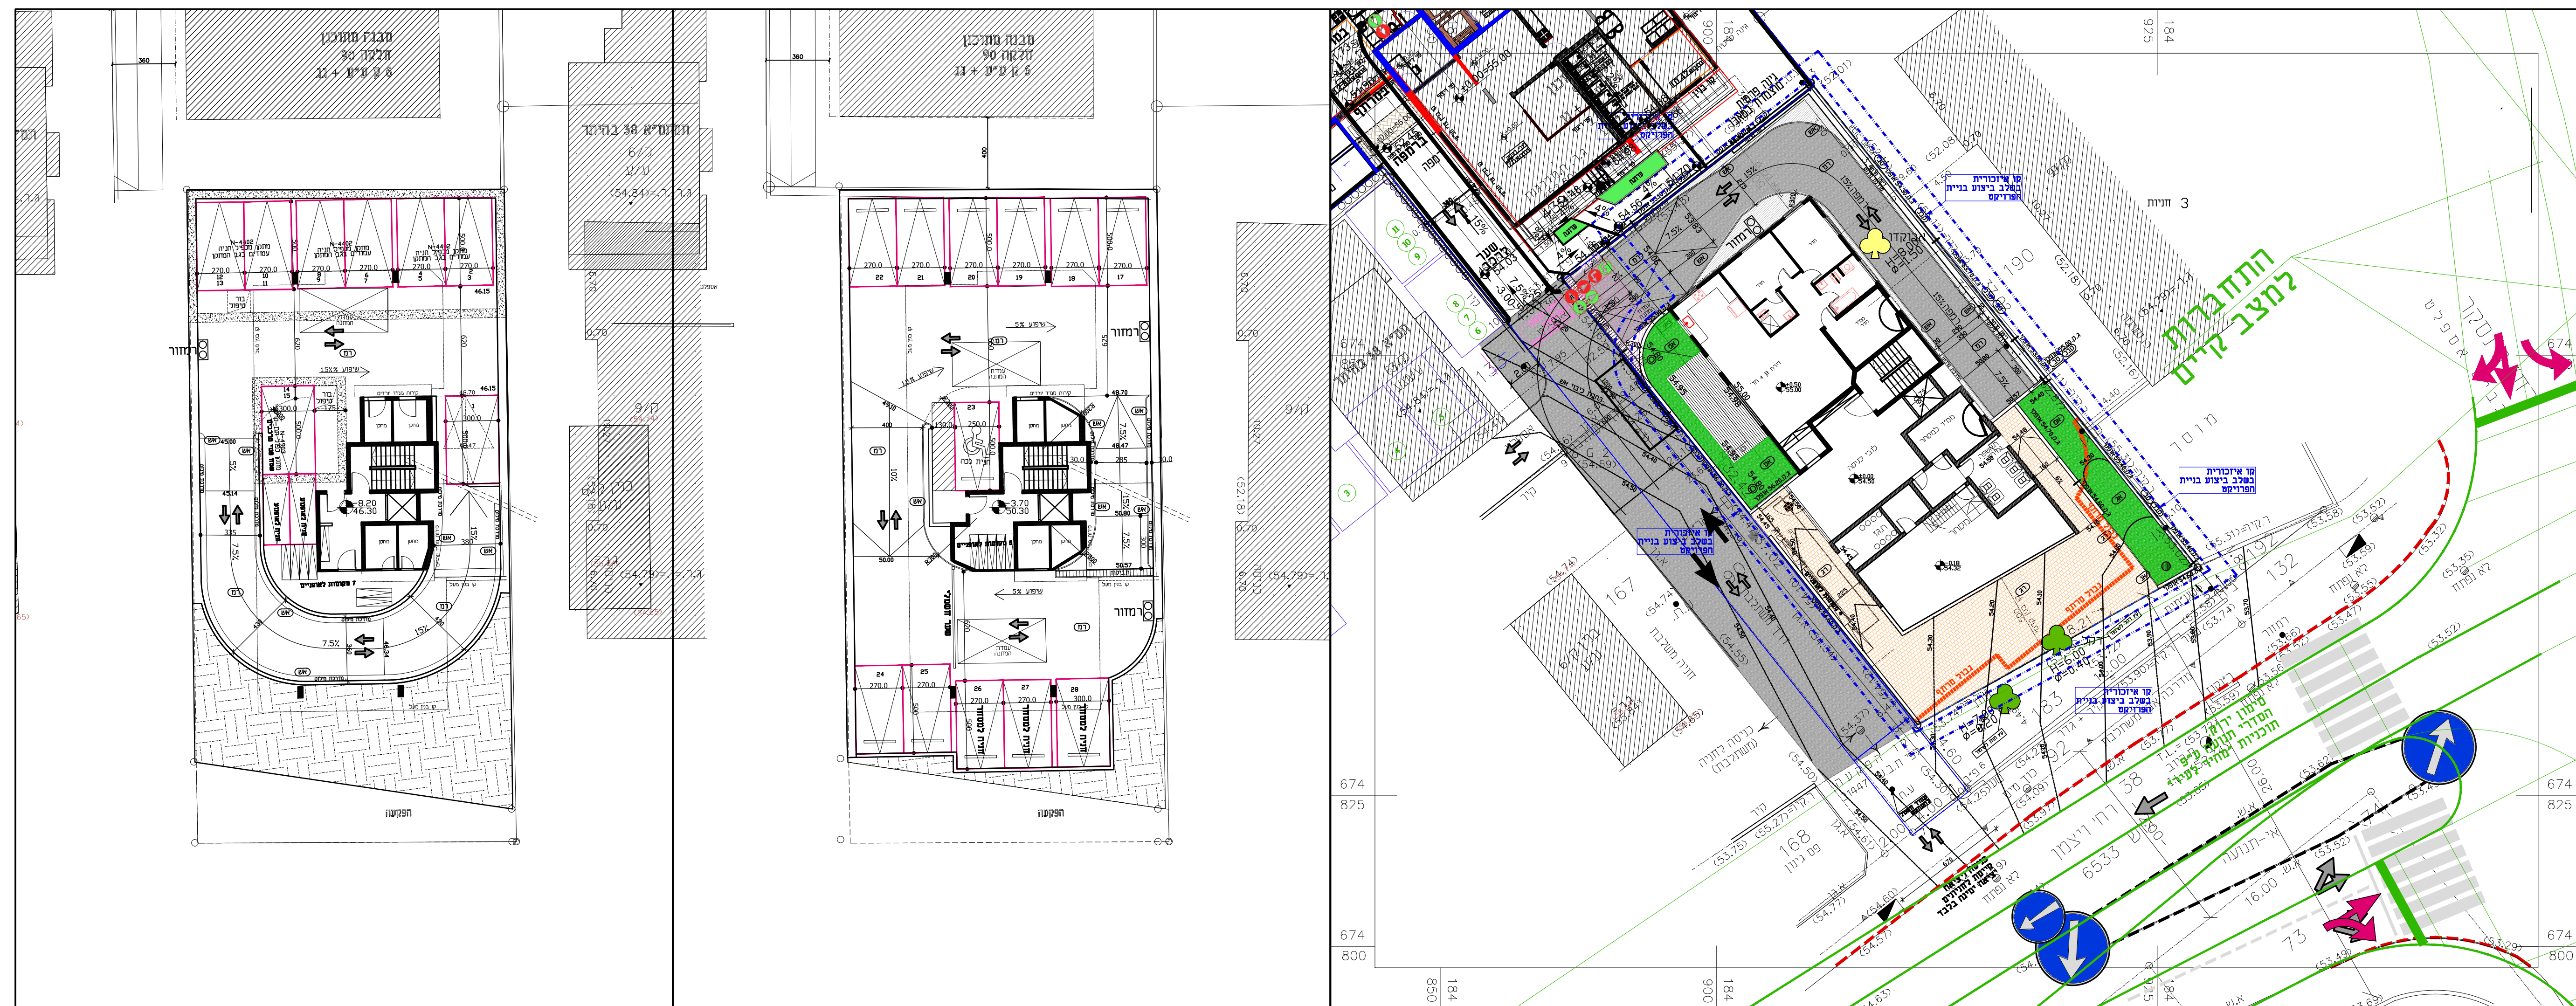

מפלס קרקע - ק.נ. 1:200

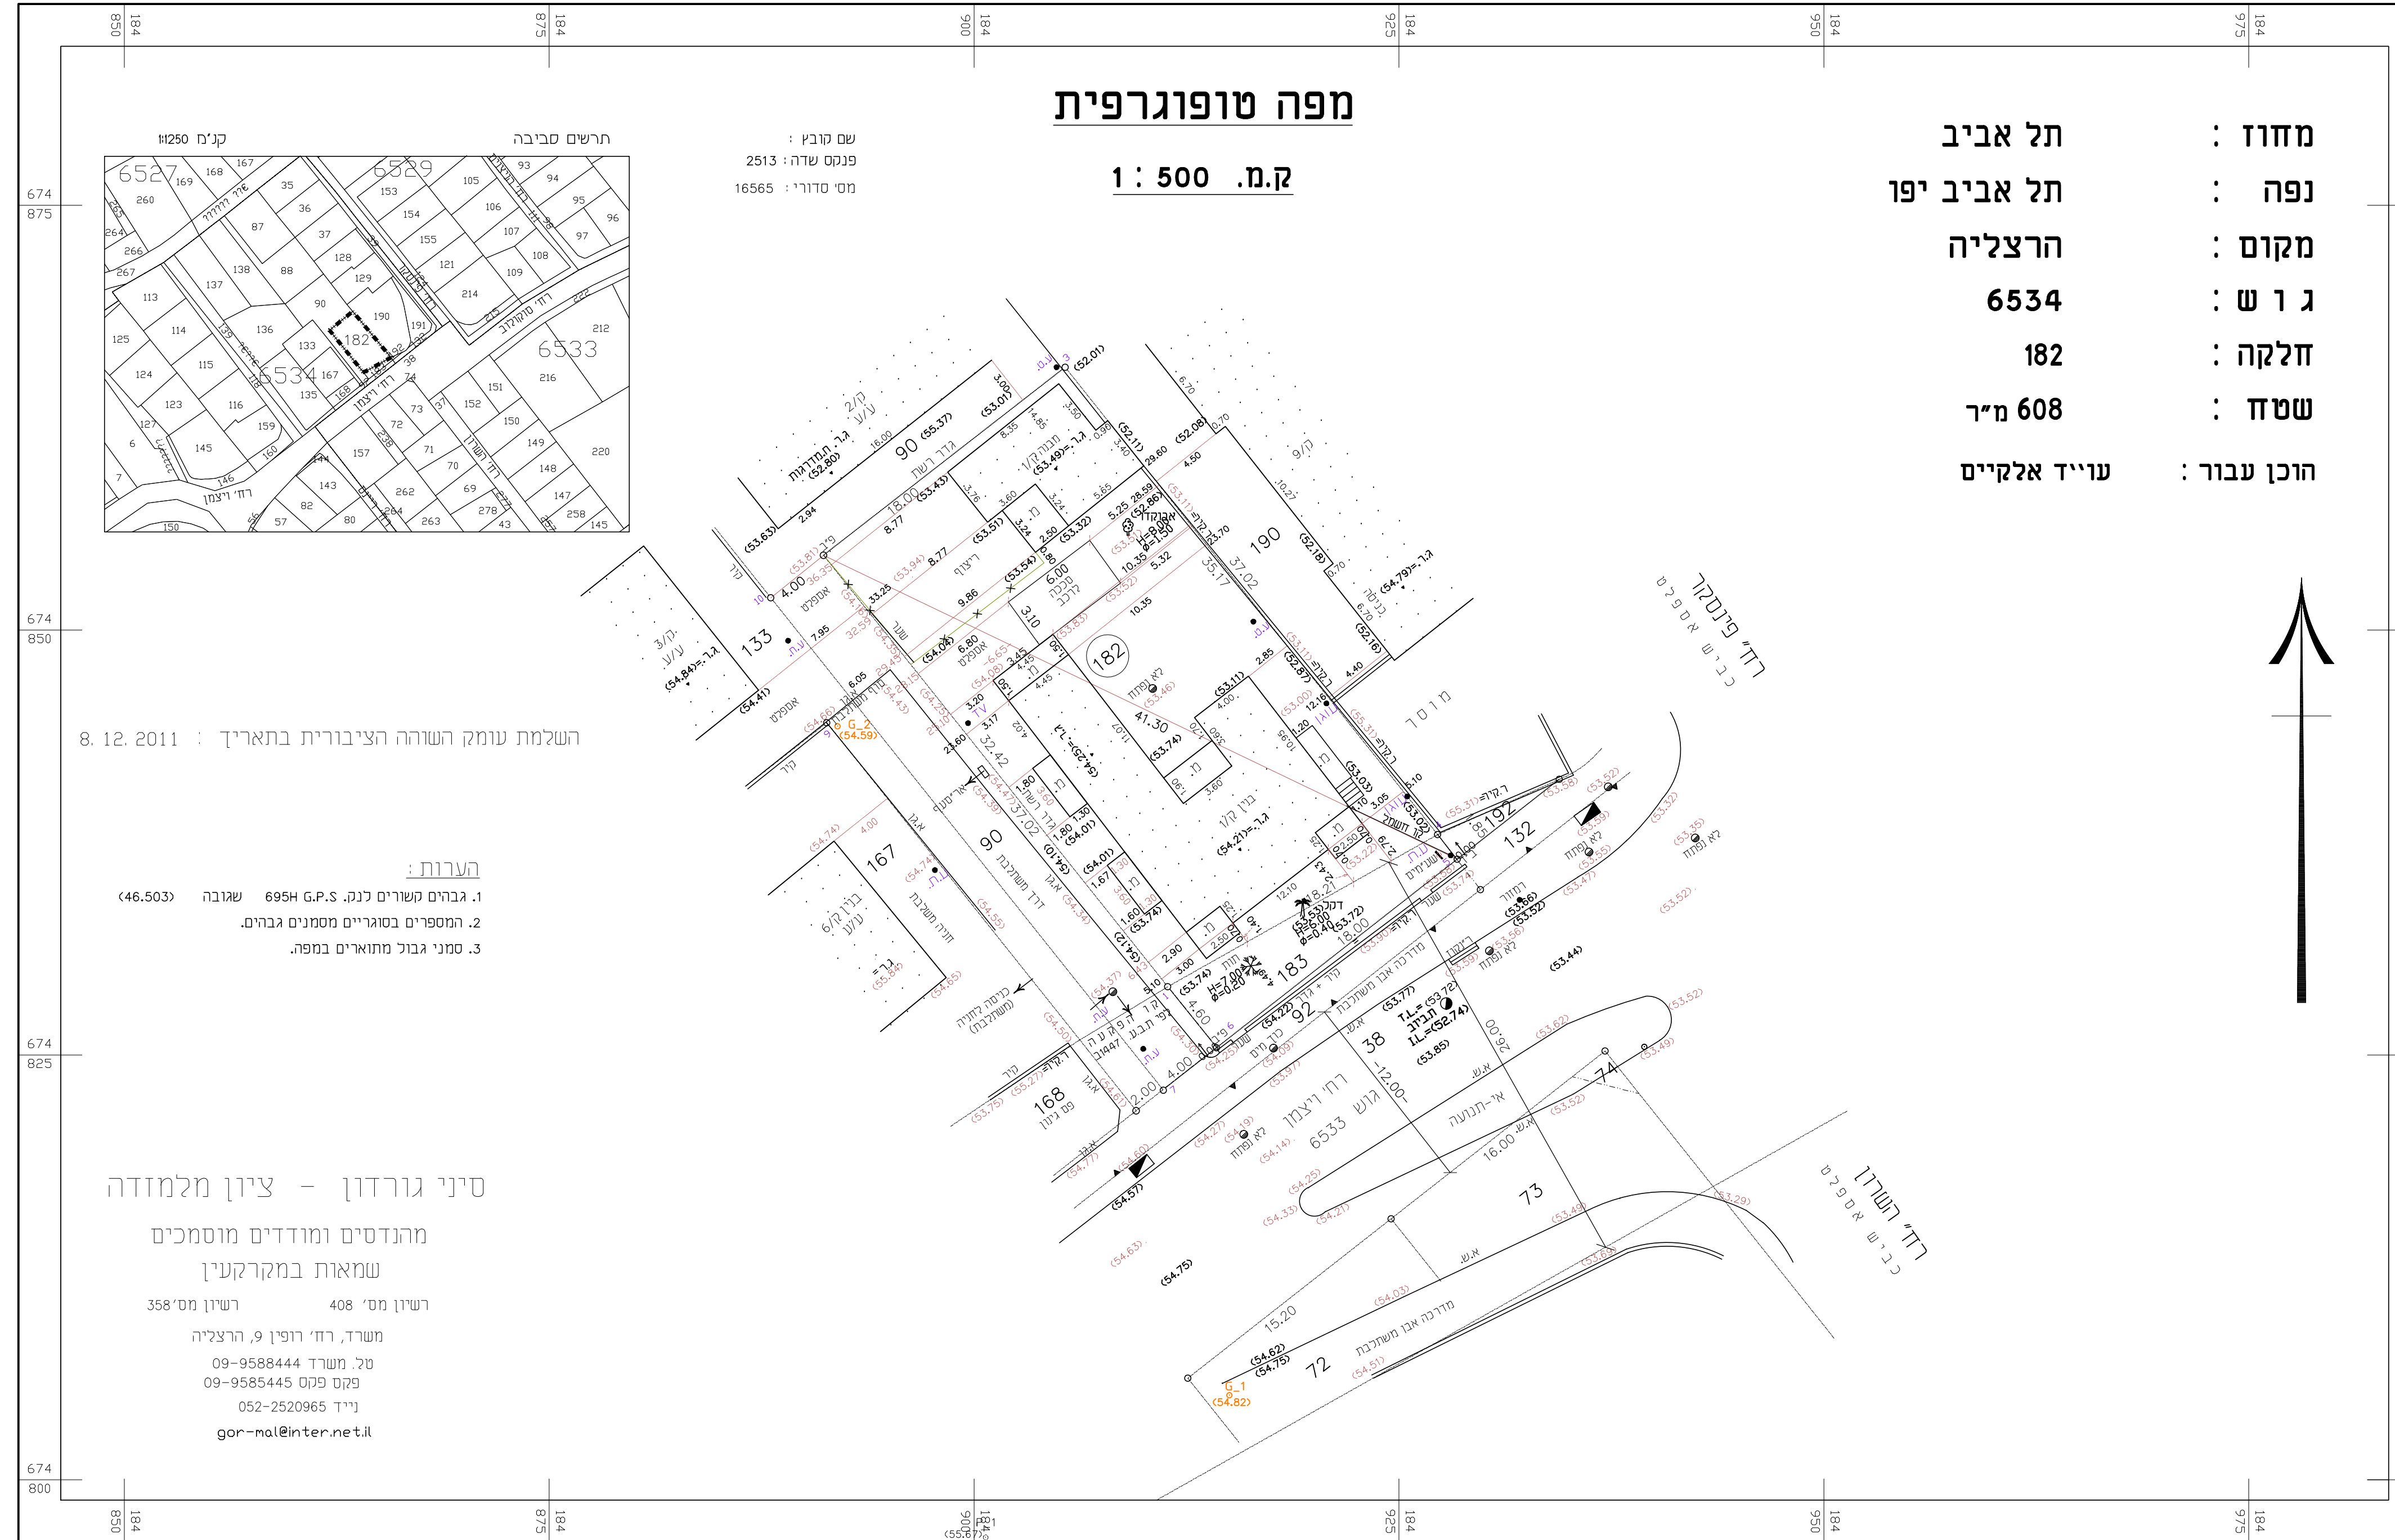

מפה טופוגרפית ק.נ. 1:250

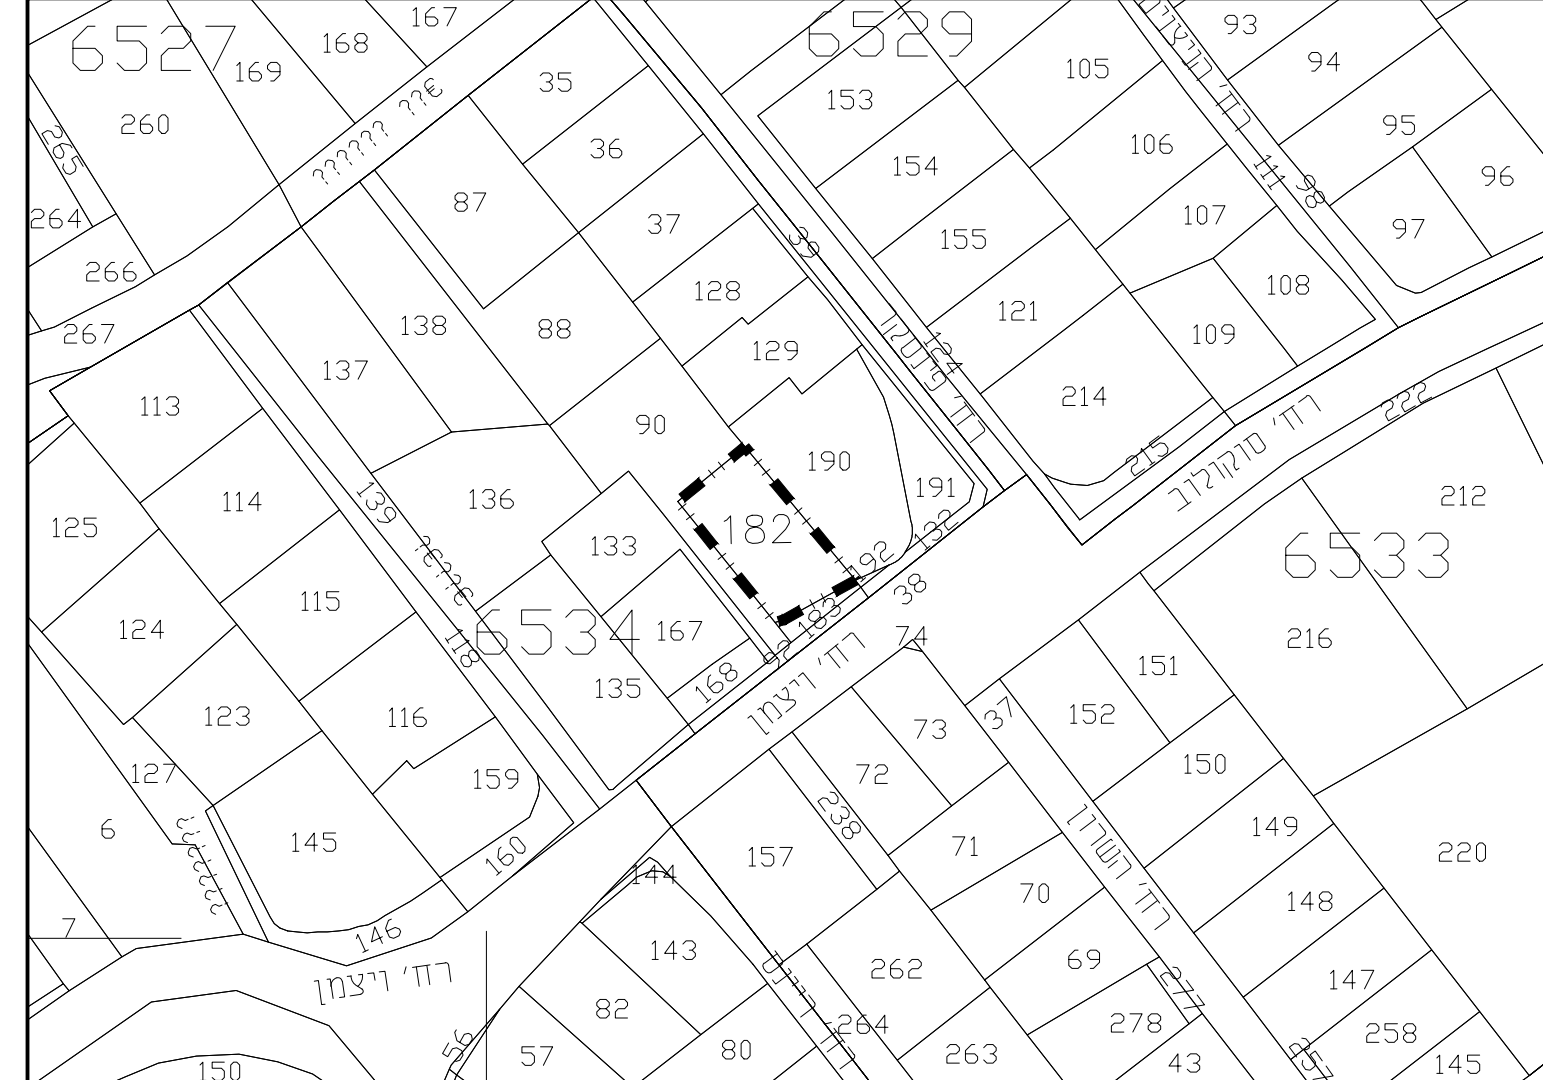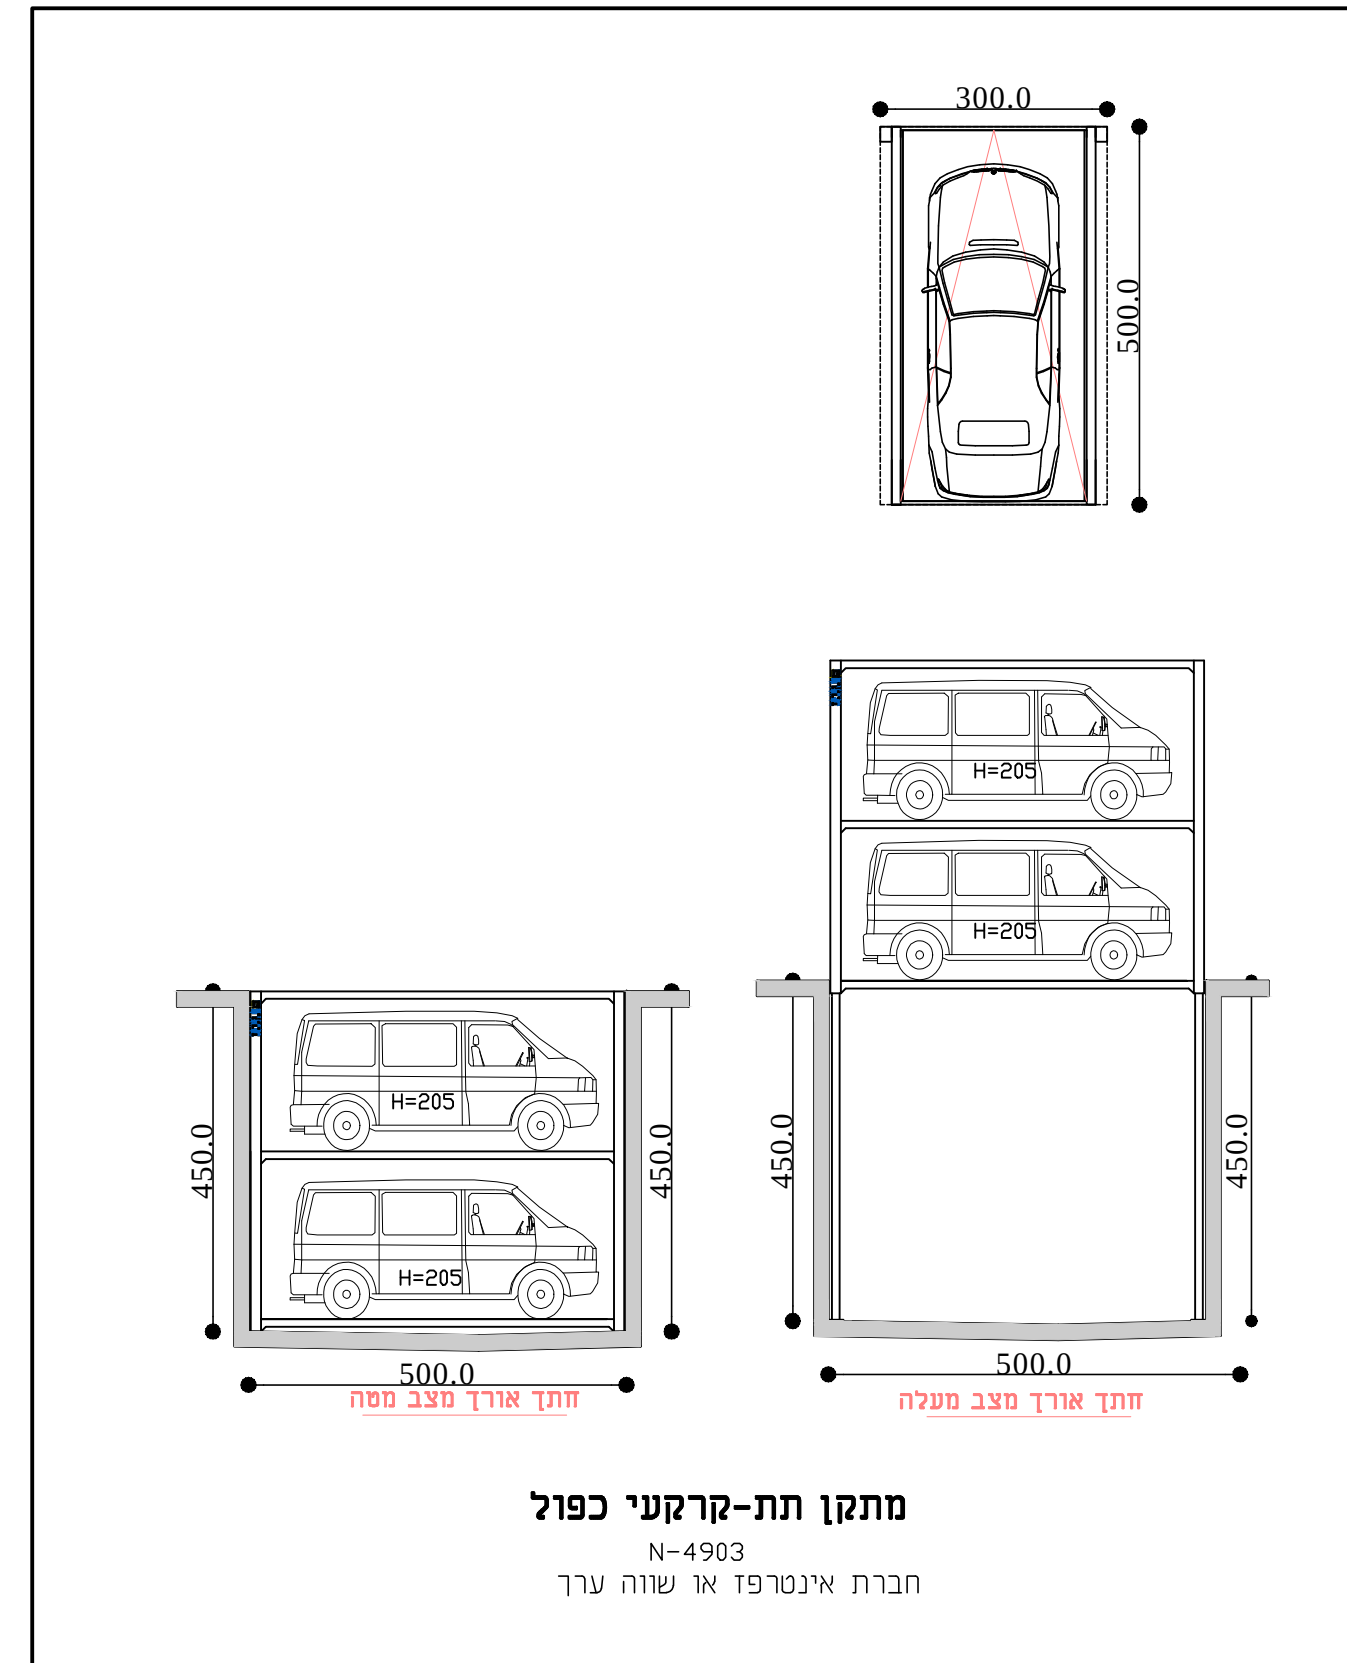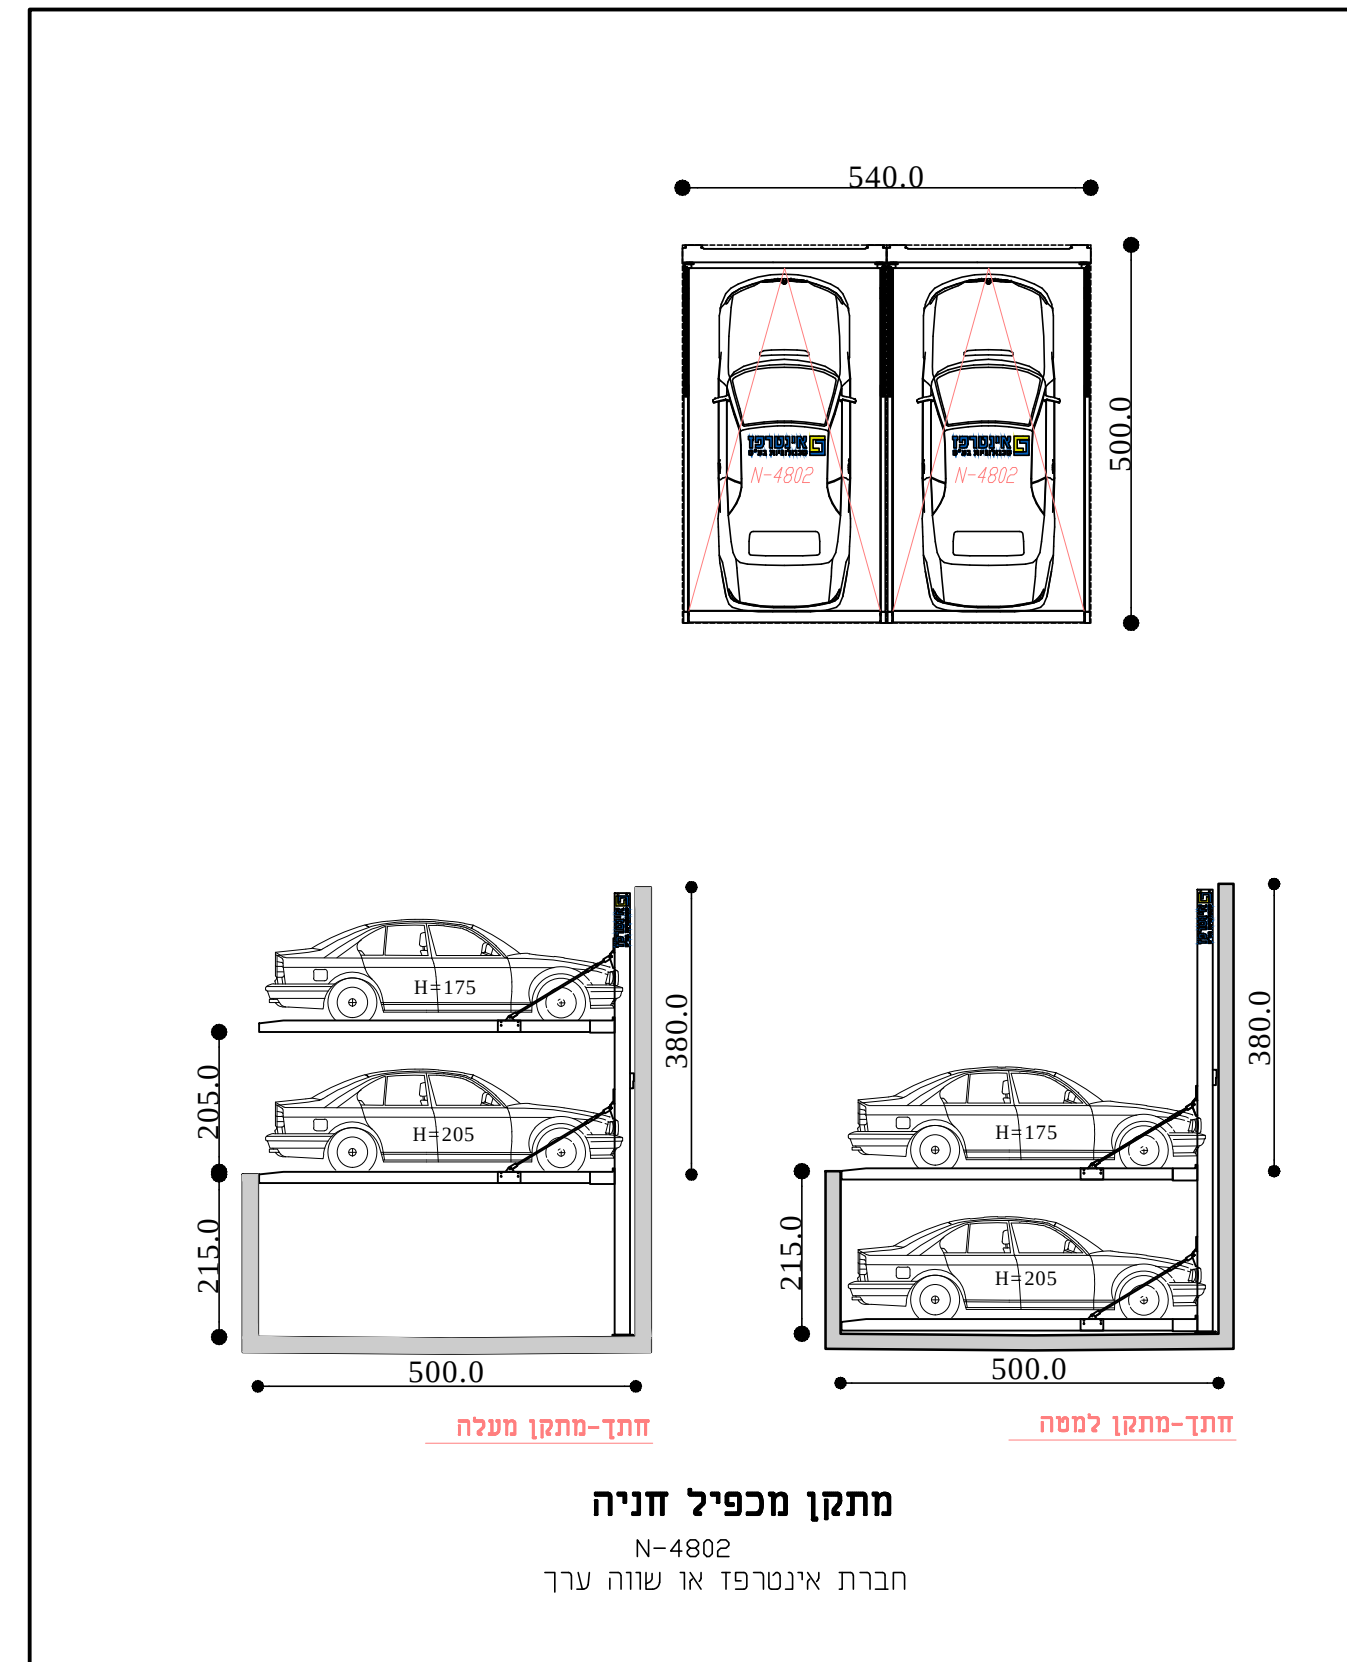

טבלת מאזן חניה

שירות	יחיד / שטח	תקן חניה	דרוש	מוצג
מגורים	16 יחיד מגורים	רכבים	24 חניות	24 חניות
		אופנועים	2 חניות	2 חניות
		אופניים	16 חניות	16 חניות
מסחר	90 מ"ר	1:30	3 חניות	3 חניות

סריק : 27 חניות
(מתוכנן 1 חנית נכים על פי תקן)

חוק התכנון והבנייה, התשכ"ה - 1965
תכנית מפורטת

מס' 504-0368746

הר\מק\ 2358-הריסה ובניה מחדש
גוש: 6534 חלקה 182
ויצמן 43 הרצליה

נספח פתוח	גליון 1 מתוך 1
מחזור	מרכז
מרחב תכנון מקומי	הרצליה
רשות מקומית	הרצליה
ישוב	הרצליה
תאריך	16.11.2016

שם התרשים	קנ"מ
מפלס קרקע	1:200
מפלס מרתף 1	1:200
מפלס מרתף 2	1:200

שמות וחתימות:

עורך הנספח

שם: נתי אפפל

תאריך: נא אדריכלות נוף בע"מ

חתימה: (בדפוס)