נספח פיתוח

נספח לתכנית מס' 507-0242644

תא\ 4348
הרחבת מרכז עזריאלי

גליון 1 מתוך 1

תחולה	מנוה ומחייב לעניין מיקום שורת עצים בתא שטח 100
תאריך עריכת הנספח	19.11.2017
קנ"מ	1:250
פרטי הזמנים:	
עורך הנספח	שם/מאריך: א.מ.מ מכון מרחב אדריכלי ע.מ 557899515
	חתימה:

מקרא מצב מוצע

- בריכת נוי
- שביל אופניים
- סבכה
- מדרכה ריצוף לפי פרטים סטנדרטים
- עץ חדש מרווח שתילה 7 מטר
- חניות אופנים
- גידור מוצע מרכז עזריאלי
- טיילת איילון
- חניית אופנועים
- חזית מסחרית
- תחום איתור קירוי איילון
- תחום איתור נשרים ראה נספח ביוני

חניה רכב דו- נגנלי

סוג	קיים	מוצע	סה"כ
מתקני אופניים במגרש	0	150	150
מתקני אופניים במדרכה	0	150	150
חנייה אופנועים	90	250	340

גבול מגרש

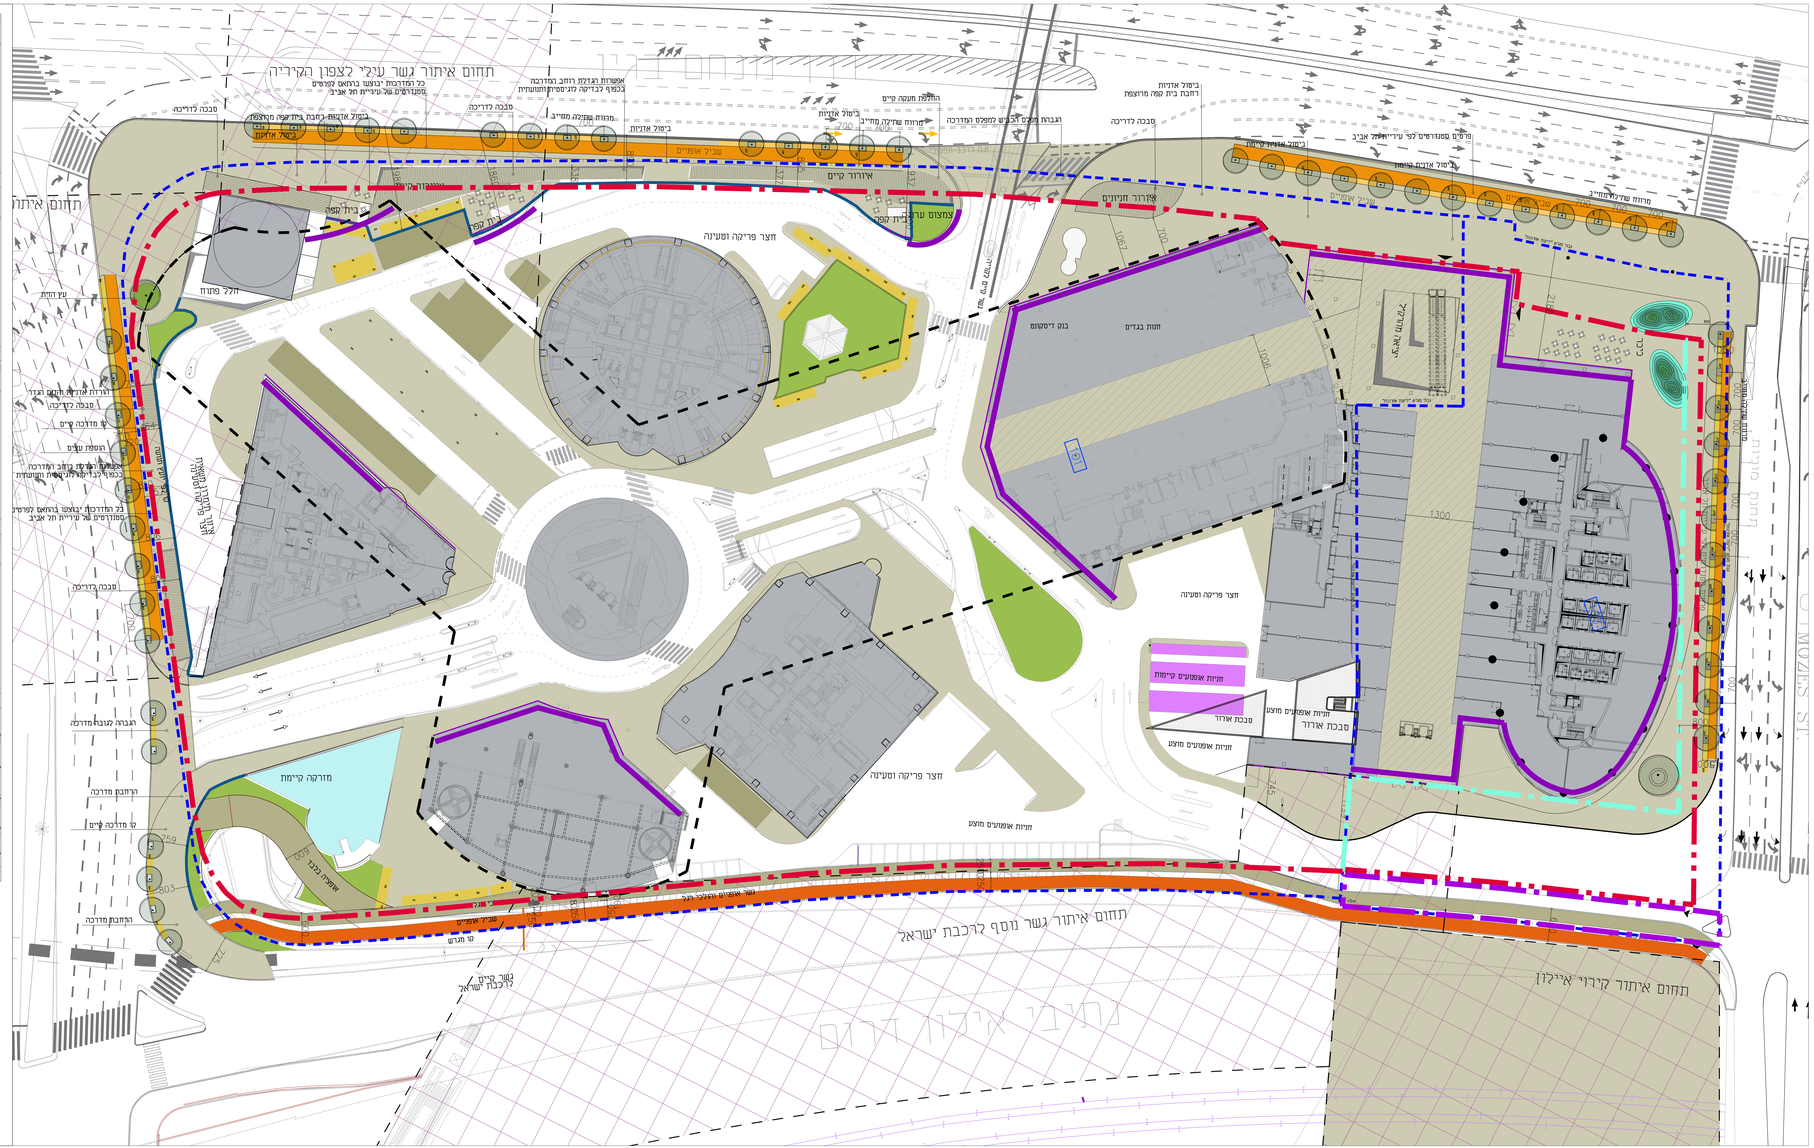
תחום איתור גשר עילי לצפון הקיריה
כל המדרכות יבוצעו בהתאם לפרטים הסטנדרטים של עיריית תל אביב
אפשרות הנדסית רחוב המדרכה בכפוף לבדיקה לוגיסטית ותנועתית
סבכה לדריכה
ביטול אדניות בחזית בית קפה הקפאין
בטול אדניות
מרווח שתילה מדויק
הוספת מעטה קיים
ביטול אדניות
רצבות מפלס לבנים למפלס המדרכה
ביטול אדניות
ביטול אדניות רחוב בית קפה מרוצפת
פרטים סטנדרטים לפי עיריית תל אביב
ביטול אדניות קיימות
מרווח שתילה מדויק
אזור מגורים
אזור מגורים
אזור מגורים