נספח תנועה

מס' 507-0278200

תא\3651 -
אזור התעסוקה רמת החייל

נספח תנועה | גליון 1 מתוך 1

תחולה	מנחה
תיאור	נספח תנועה
תאריך עריכת הנספח	15/03/2017
רציפות התרשימים	**קנ"מ**
שם תרשים	1:1250
שם תרשים	–
שם תרשים	–
שם תרשים	–
עמוד חתימות	
עורך הנספח	שם: שוקי וסנברג תאגיד: קו הנדסת תנועה בע"מ חתימה

קו-הנדסת תנועה בע"מ
מחבני תנועה ותחבורה
ת.ד. 3170 אזור 48 43170 דוא"ל 0587468104 פקס 0587460096 טל' 0587468104 sun_eng@netvision.net.il

שבלת חניה

	חניה לא רכישית				חניה לאופנועים				חנייה לאופנועים			
שימושי קרקע	יחידה	כמות	חניה לכל	חניה דרושה	חניה מתוכננת	חניה לכל	חניה דרושה	חניה מתוכננת	חניה לכל	חניה דרושה	חניה מתוכננת
תעסוקה	מ"ר	263,861	240	1,099	1,099	250	1,055	1,355	200	1,319	1,319
סה"כ				**1,099**	**1,099**		**1,055**	**1,355**		**1,319**	**1,319**

הערה": חניה צבורית בשני תחנים תת קרקעיים כ- 800 מקומות חניה

הערה"": לאחר התקנת הרק"ל בלבד.

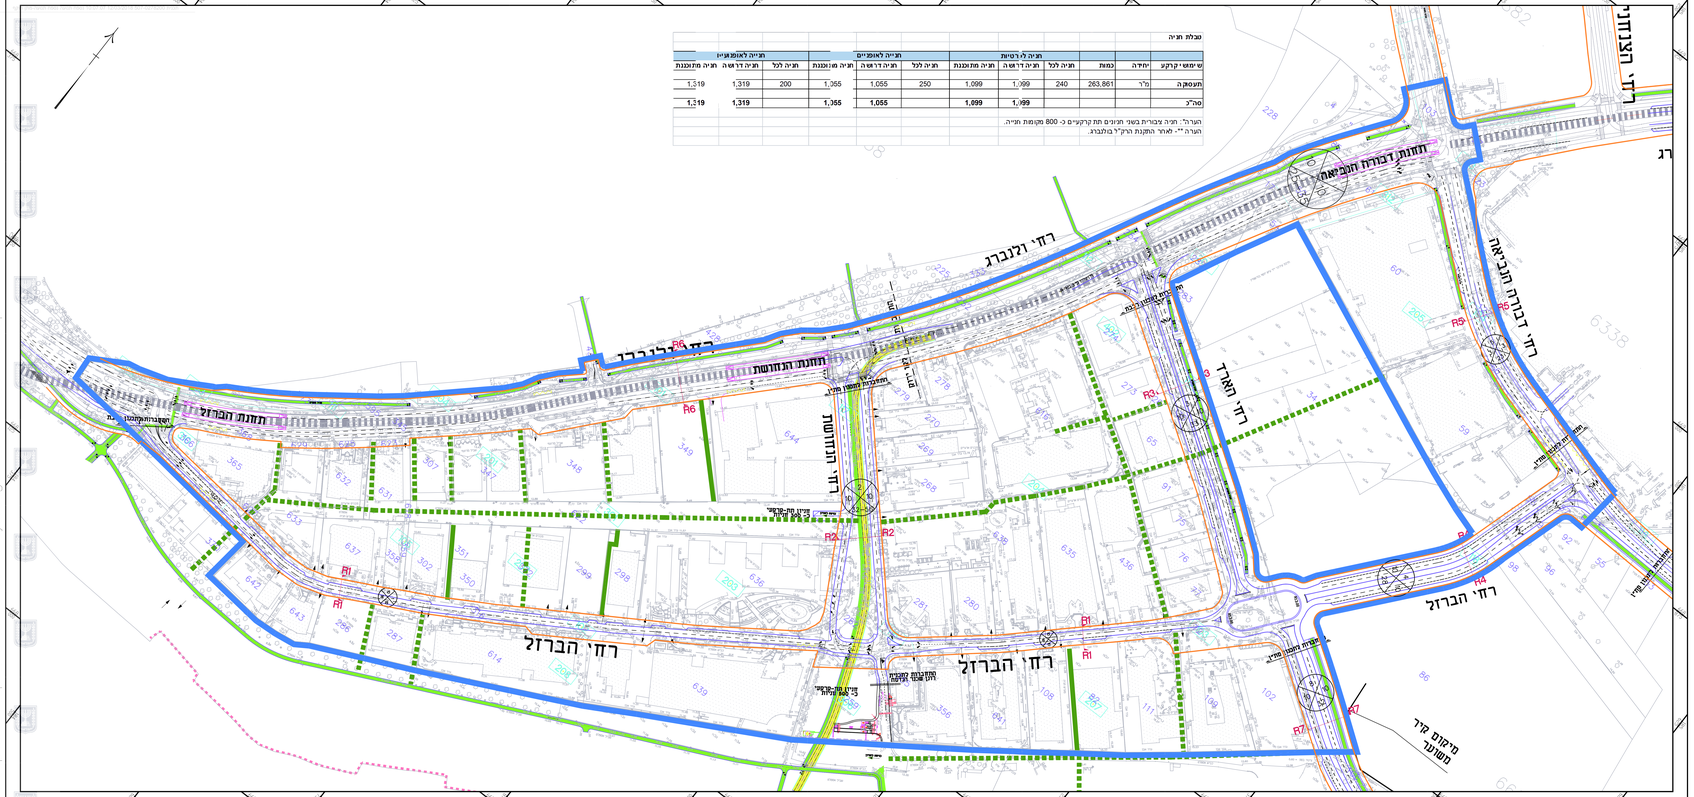

חתכים טיפוסיים

מקרא

- קו כחול
- קו תכנון רק"ל עתידי
- א.ש מתוכננת
- קו זכות דרך
- גבולות חלקות קיימות
- קו מתע"ן ירוק
- שביל אופניים
- מעבר בבנייה
- מעבר מוצע
- קו רק"ל
- תחנת רק"ל
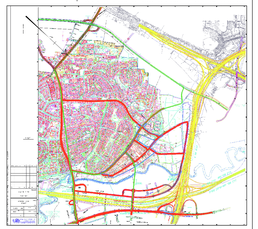
תרשים סביבה - משרבת אורות עתידית כלא קנ"מ