

ח'מק'120
השלמת הרחבת רחוב המלאכה
עד דרך השבעה

נספח תנועה גליון 1 מתוך 1

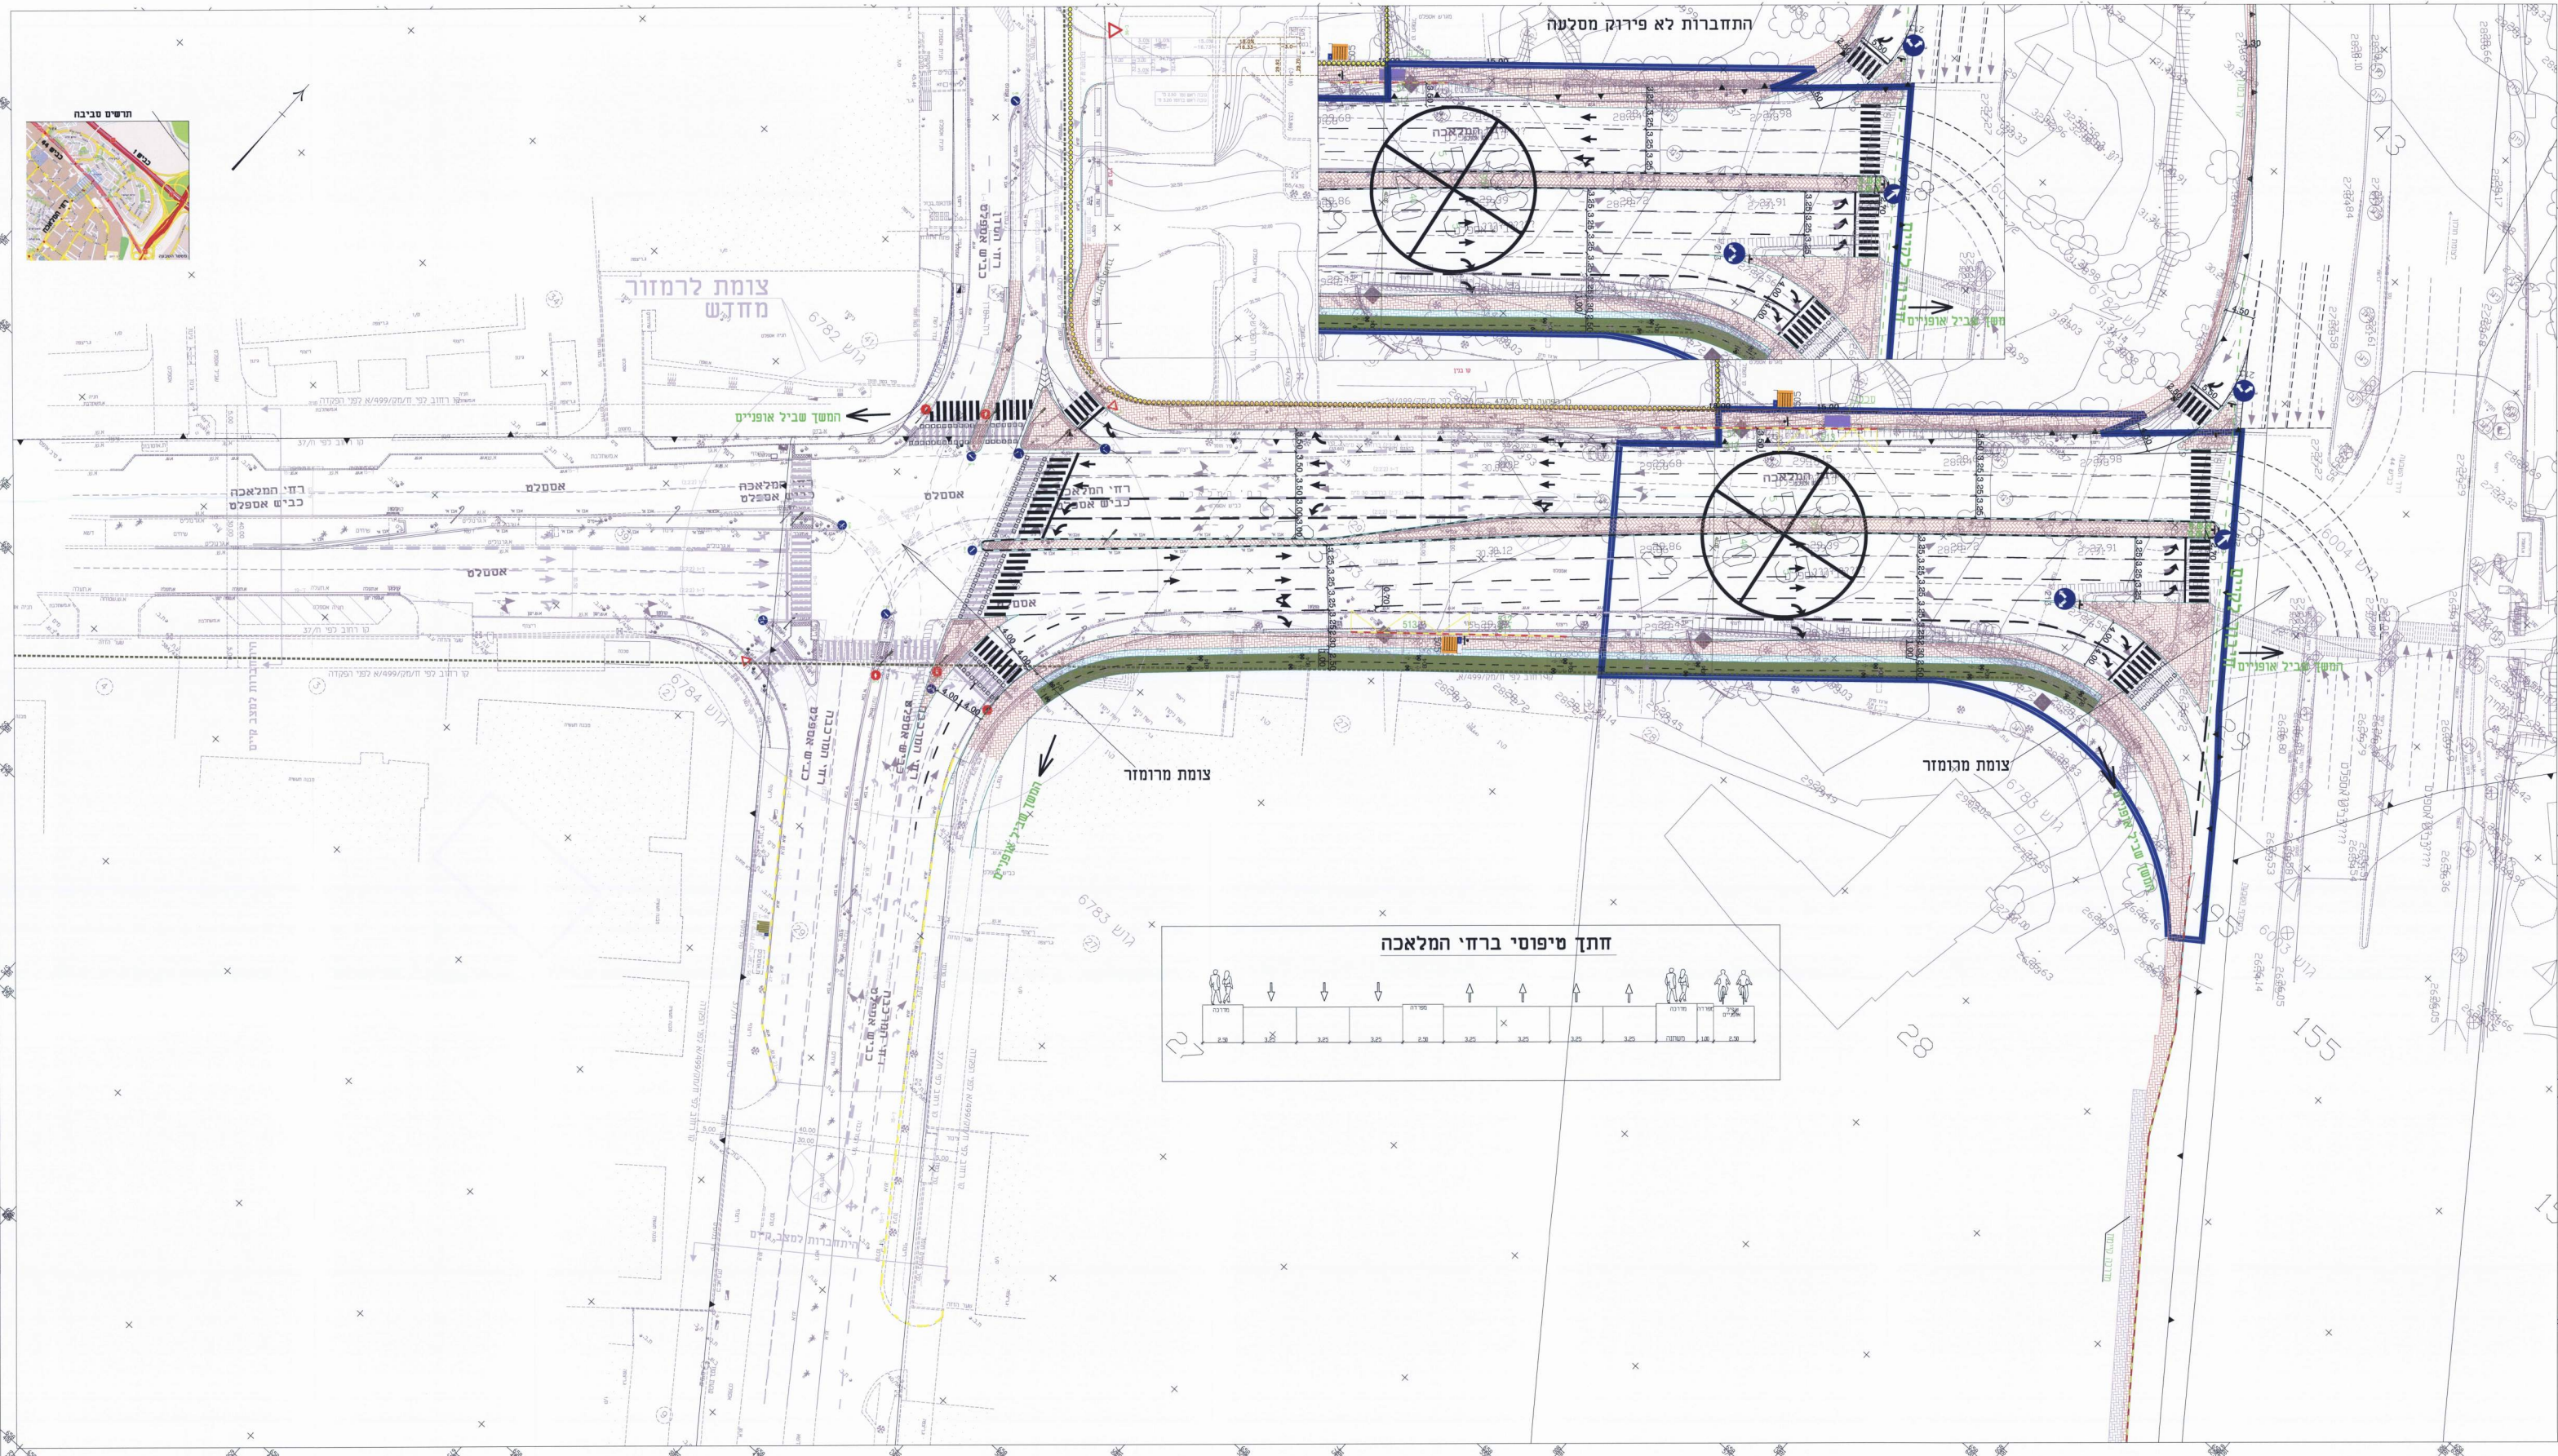
תל אביב	מחזור
חולון	מרחב תכנון מקומי
חולון	רשות מקומית
חולון	שוב
מקומית	תכנית במסכות
ללא איחוד וחלוקה	איחוד וחלוקה
2	מהדורה
13.1.16	מועד ההפקה
4.320 דונם	שטח התכנית
1:250	קני"מ



שמות וחתימות		
חתימה:	שם: ועדה מקומית	מגיש התכנית
חתימה:	תאריך: עיריית חולון	
חתימה:	שם: רן זירלשטיין	עורך התכנית
חתימה:	תאריך: ארבע מועצות וועדים נעים	
חתימה:	שם: ועדה מקומית	יוזם
חתימה:	תאריך: עיריית חולון	

בעלי עניין בקרקע

חזית-מזר:	תאגיד:	בכבשות מדינה	תאגיד:
חזית-מזר:	עיריית חולון	בכבשות מקומית	תאגיד:
חזית-מזר:	רשות הפיתוח באמצעות רס"ר	אחר	תאגיד:

[illegible][illegible]

קום ושם
גבורה:
צומת המלאכה-ה-
חולון

כניסה: 1250		חולון	יטען עבוד :
מדינת הארץ :		התחברות למצב קיים	

[illegible]

אמי-מתחם מהנדסים ויועצים בע"מ

משרד ראשי: רחוב בינה 3, תד. 6579, חיפה 31044
FAX: 04-866-1112 | 009 TEL: 04-866-1111 | 1970
E-mail: ha-office@aminyanet.co.il

משרד: הרצליה, רחוב מאיר אהרן 55א, תל-אביב 67891
FAX: 03-636-3500 | 009 TEL: 03-636-3500 | 1970
E-mail: to-office@aminyanet.co.il