
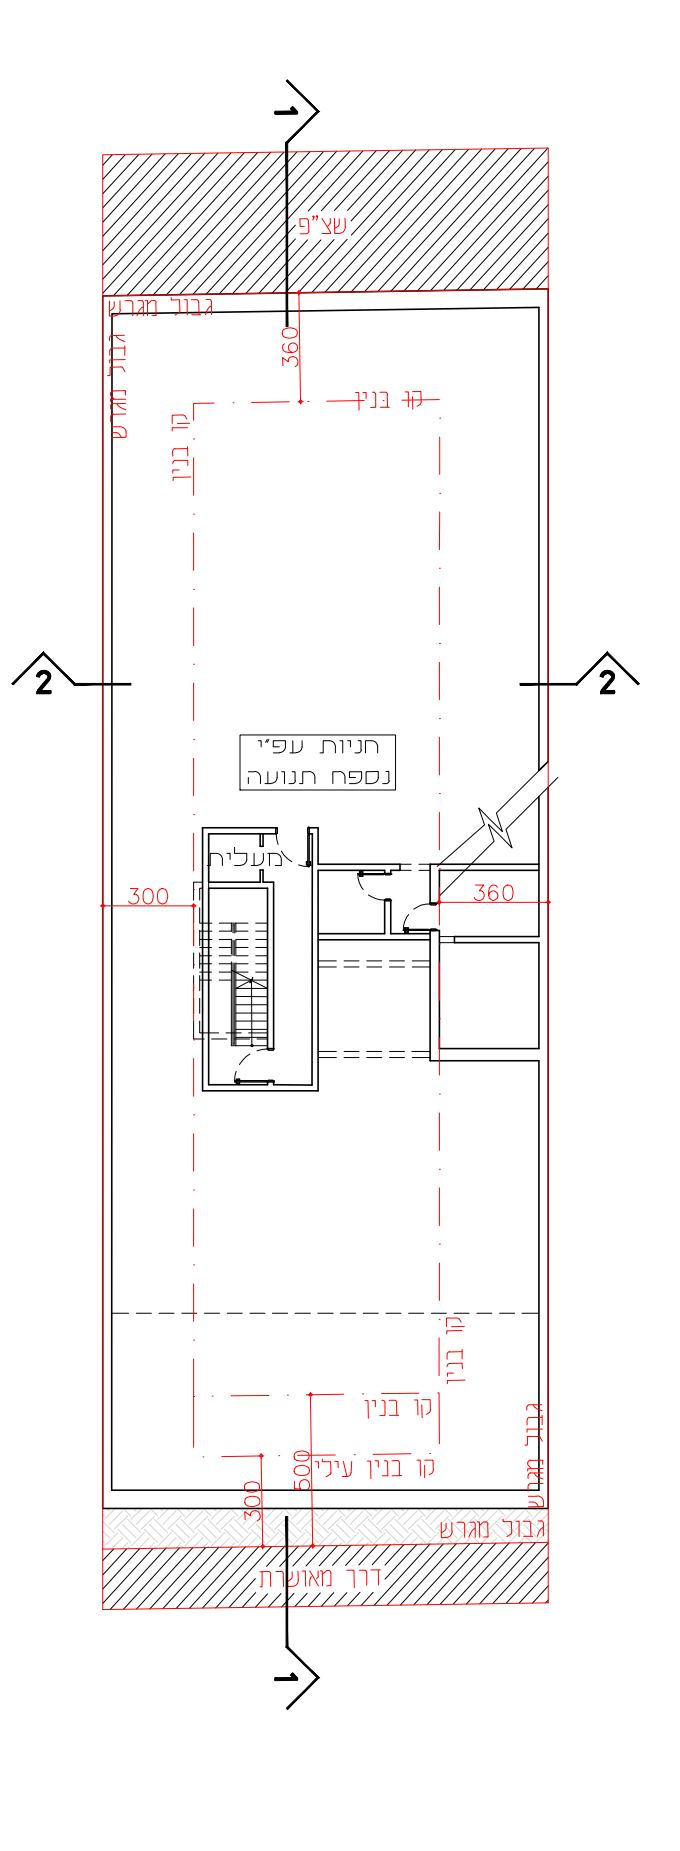
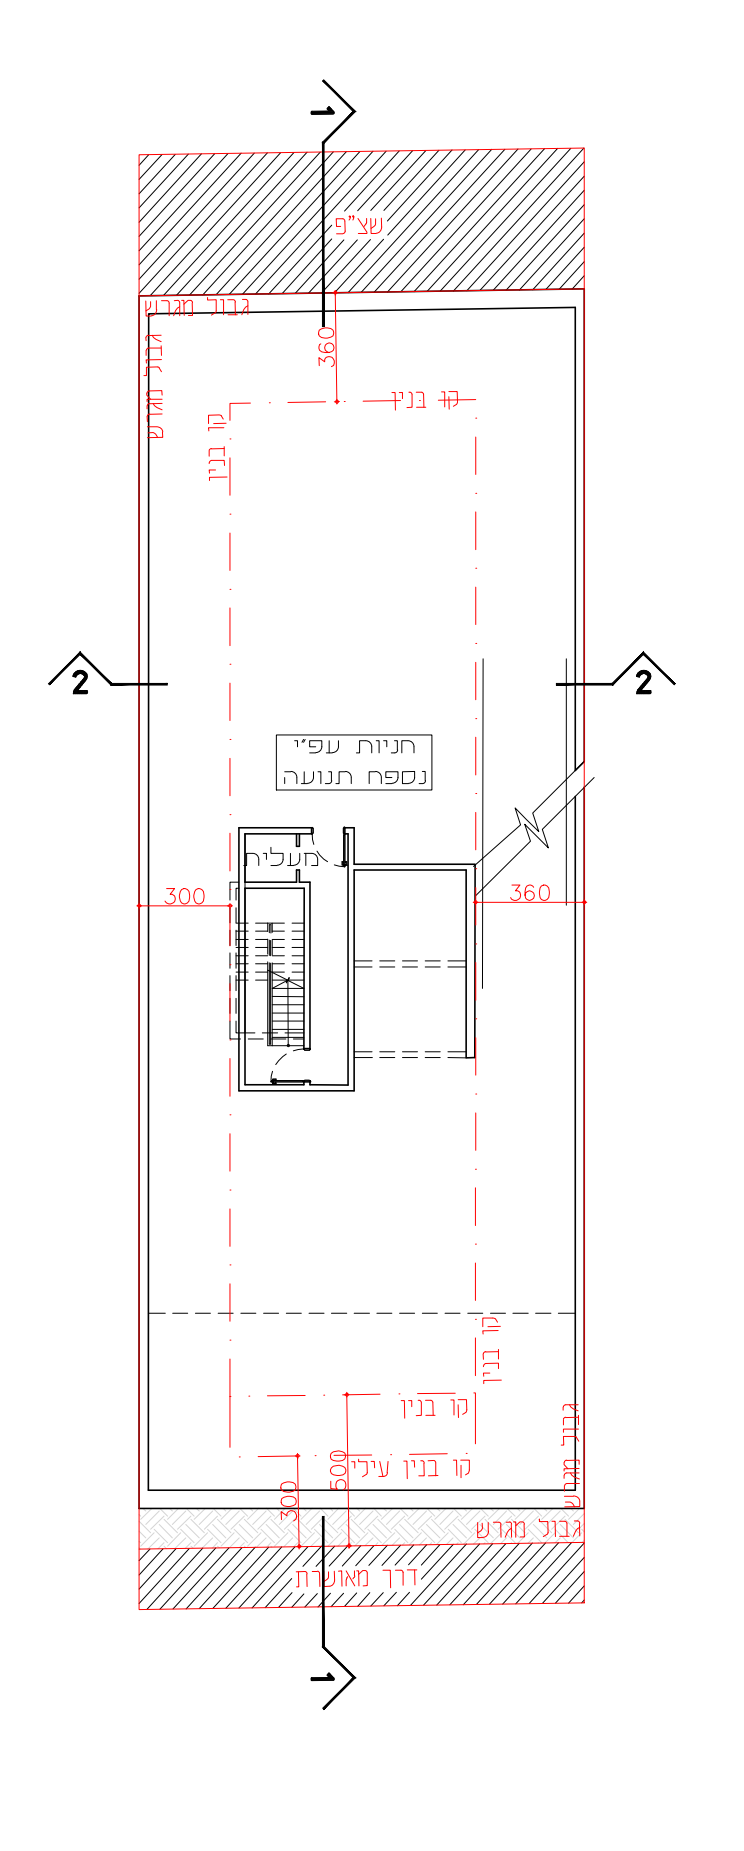
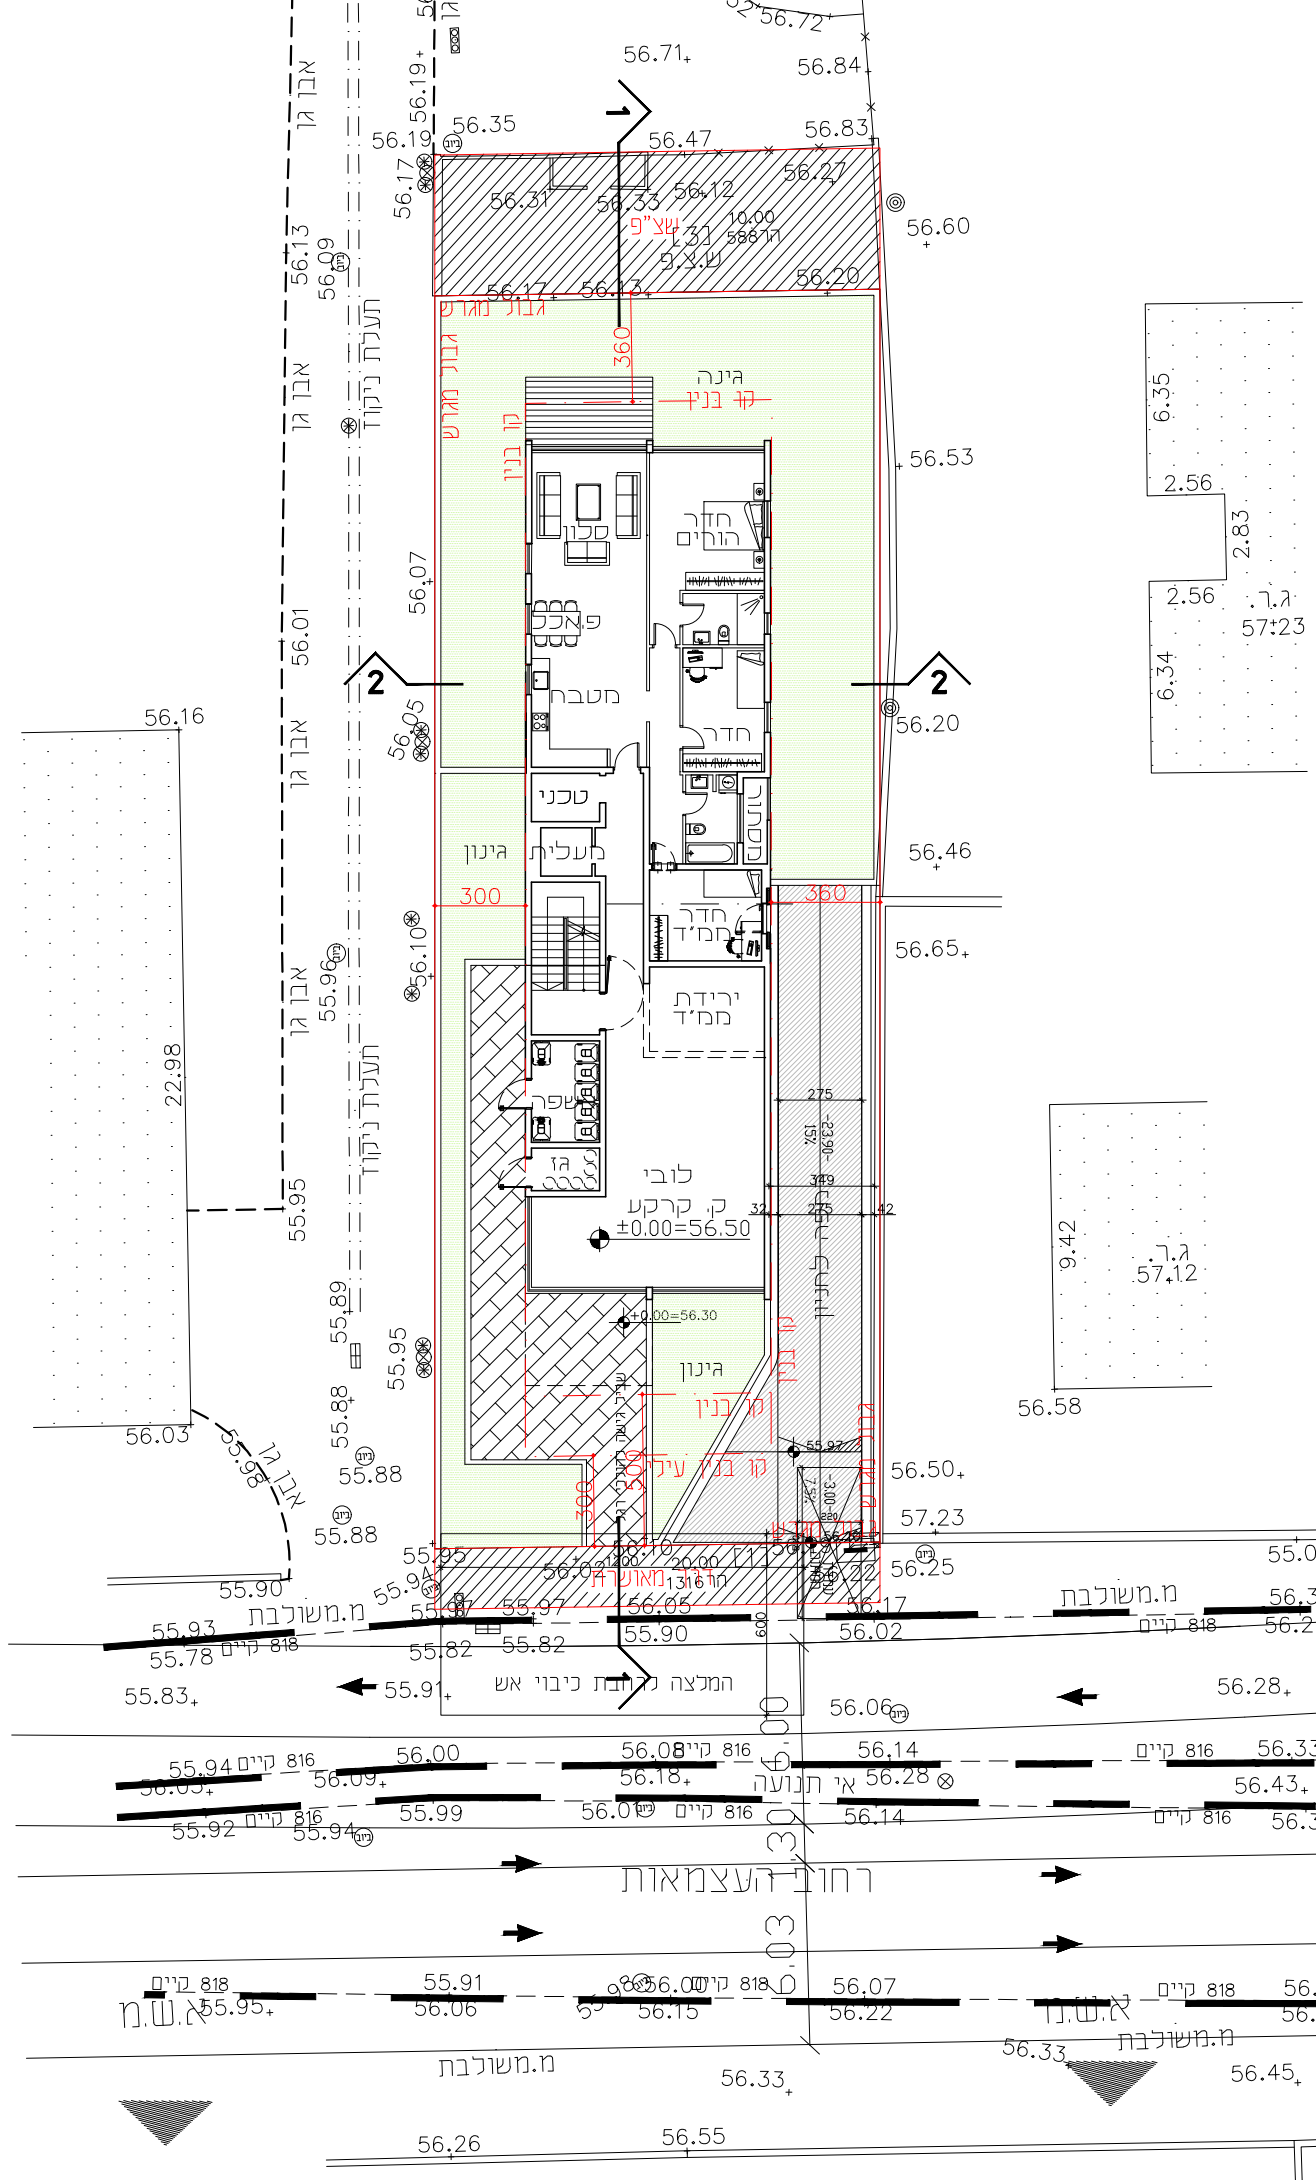
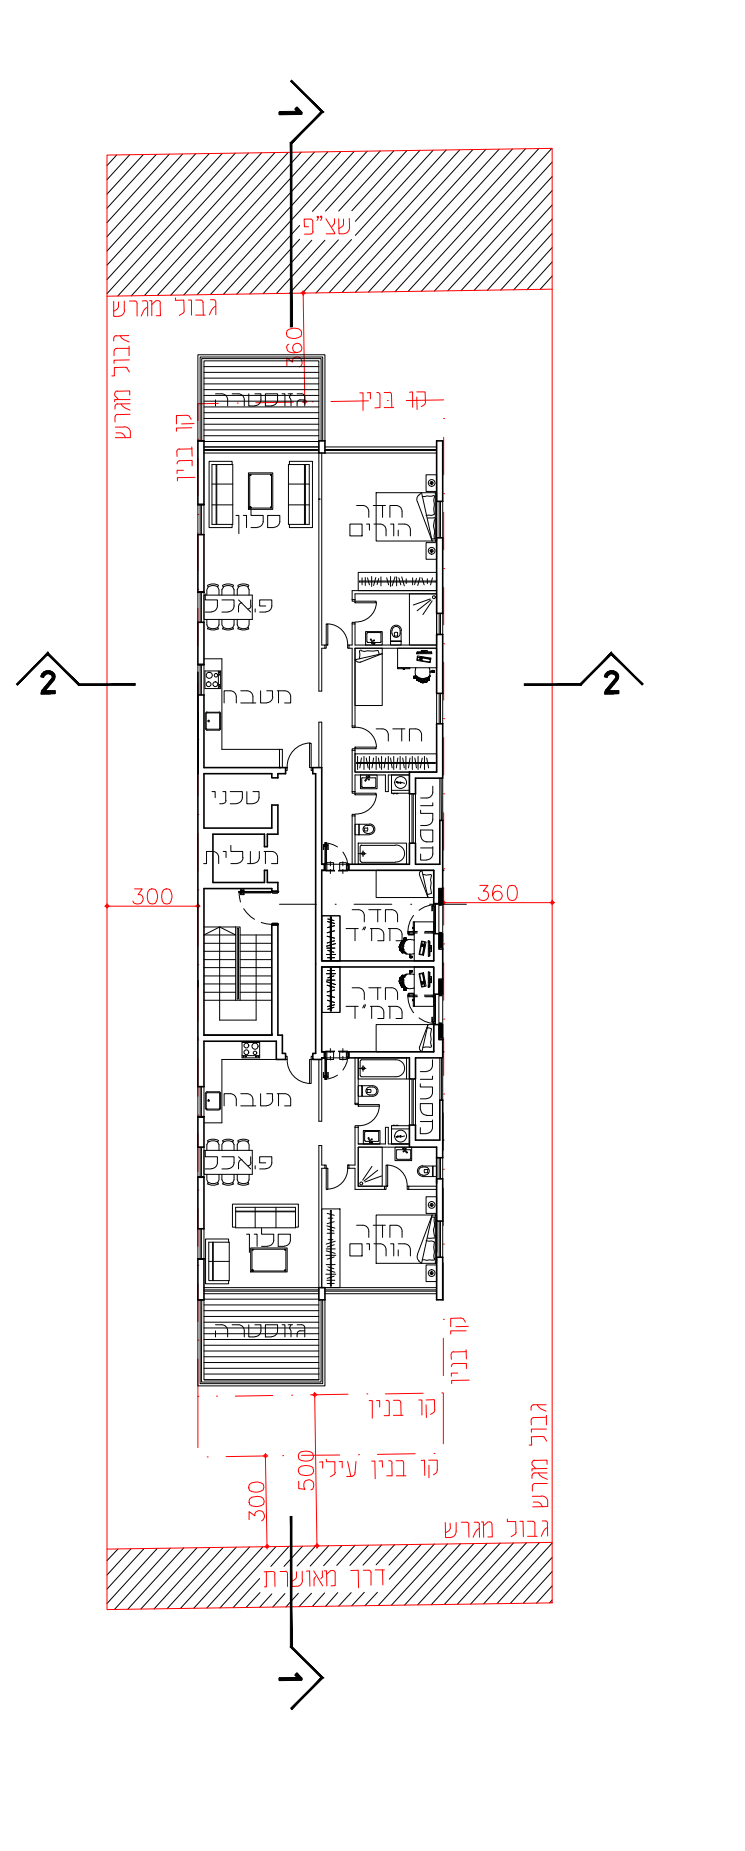


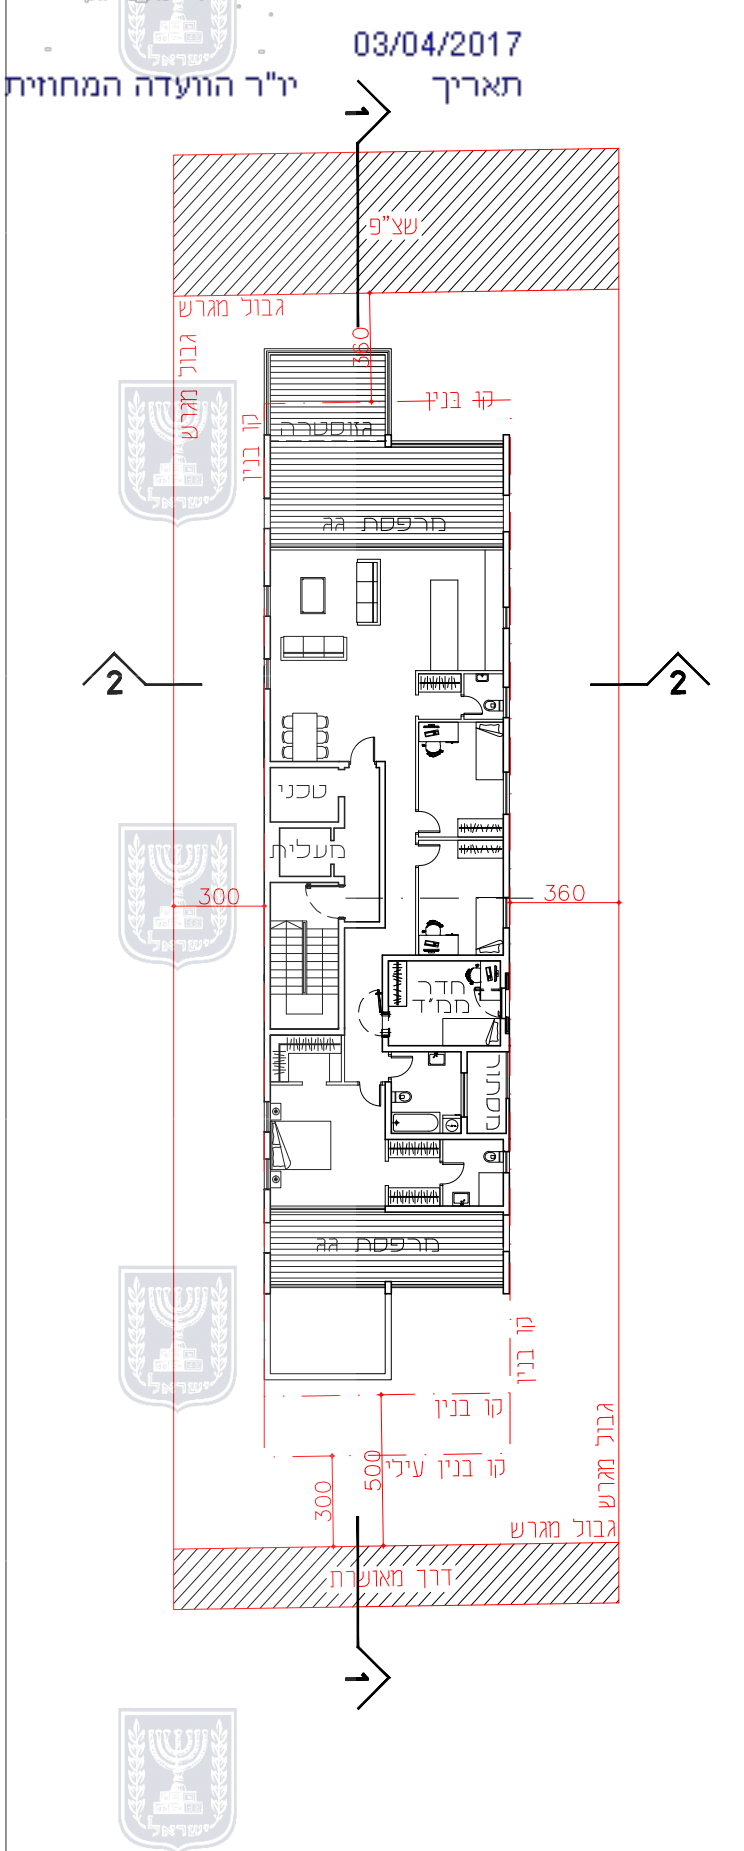





תוכנית קומת פנטהאוז
1:250

תוכנית קומה טיפוסית
1:250

תוכנית קומת קרקע
1:250

תוכנית מרתף 1
1:250

תוכנית מרתף 2
1:250

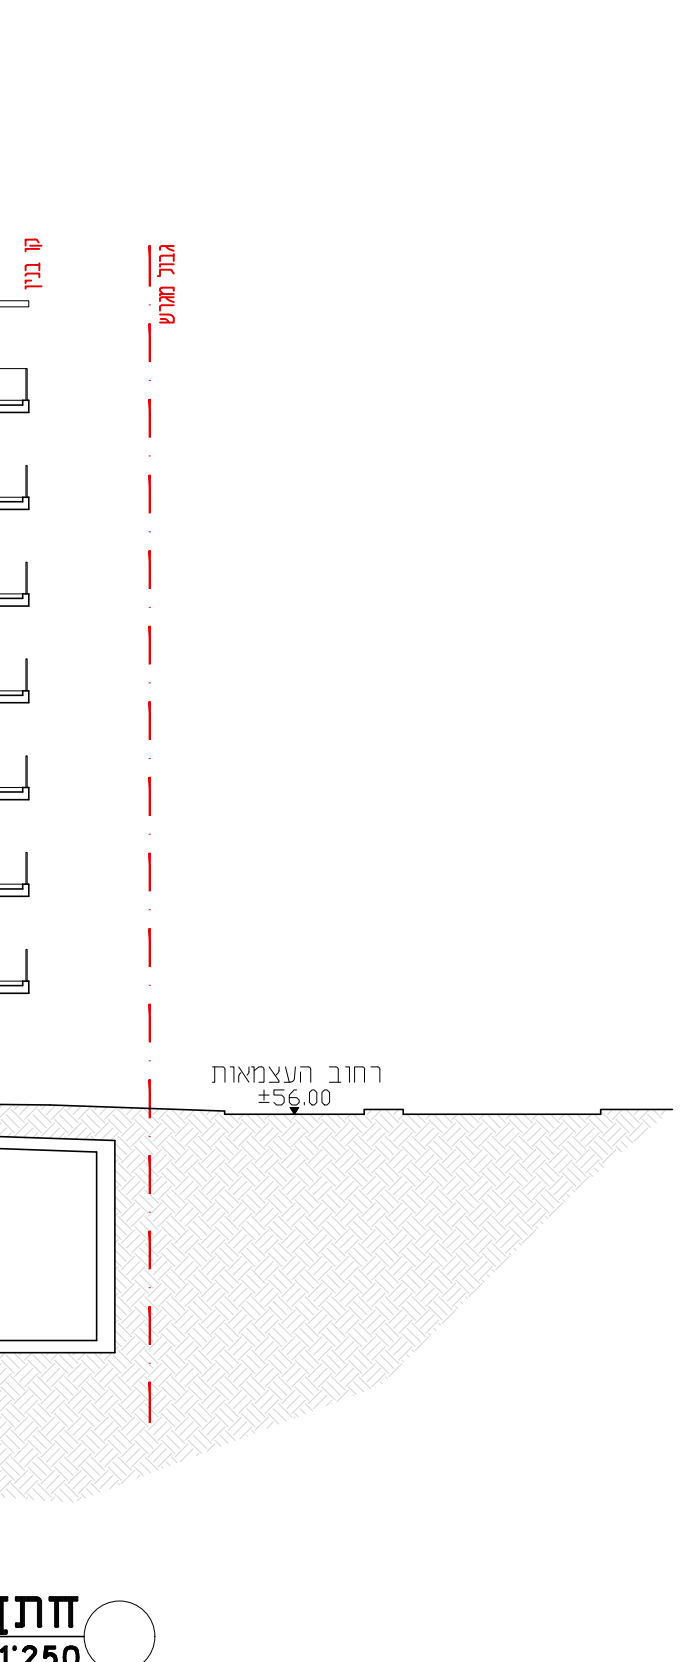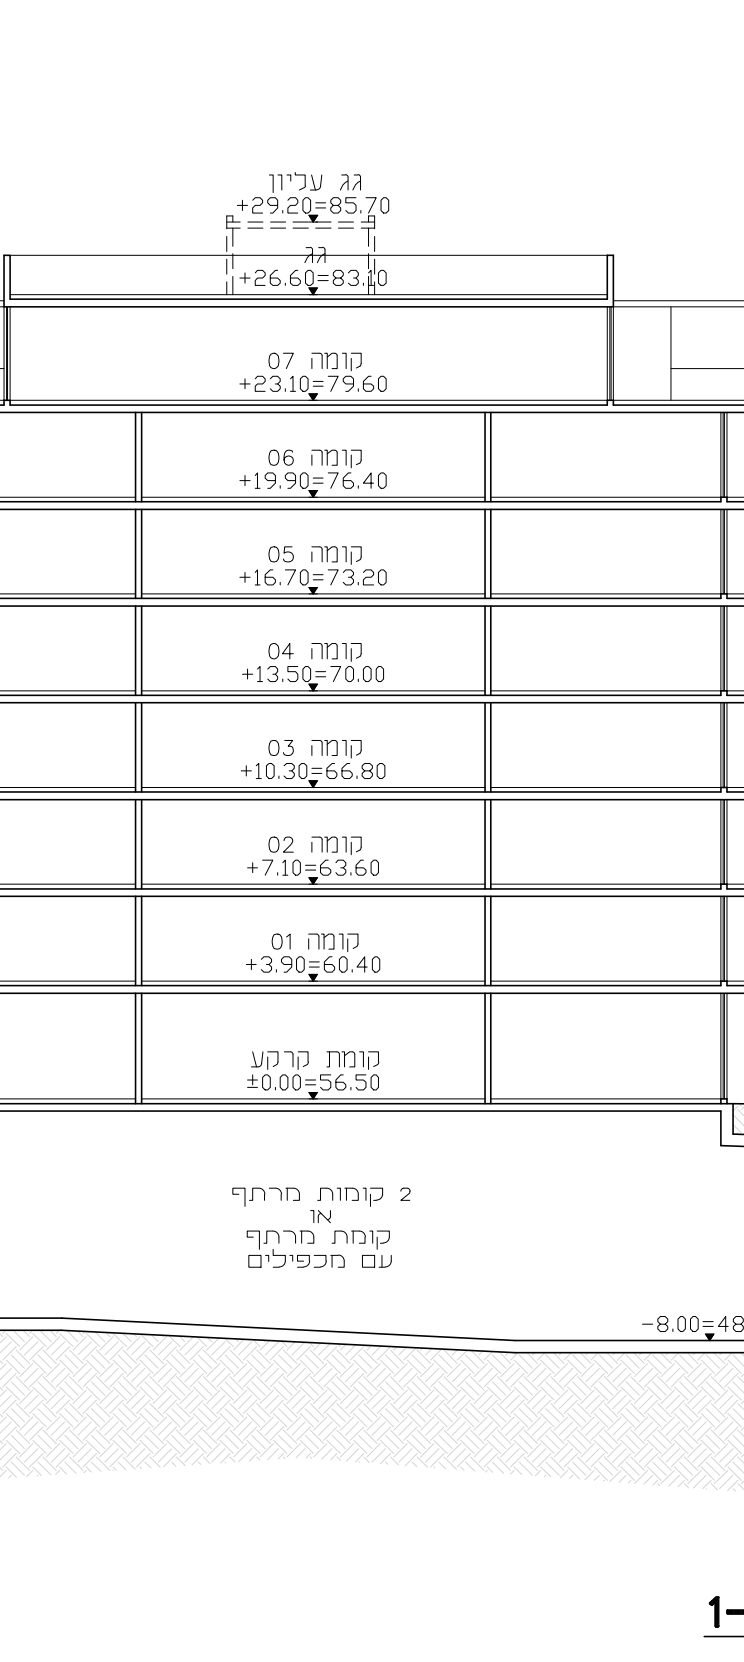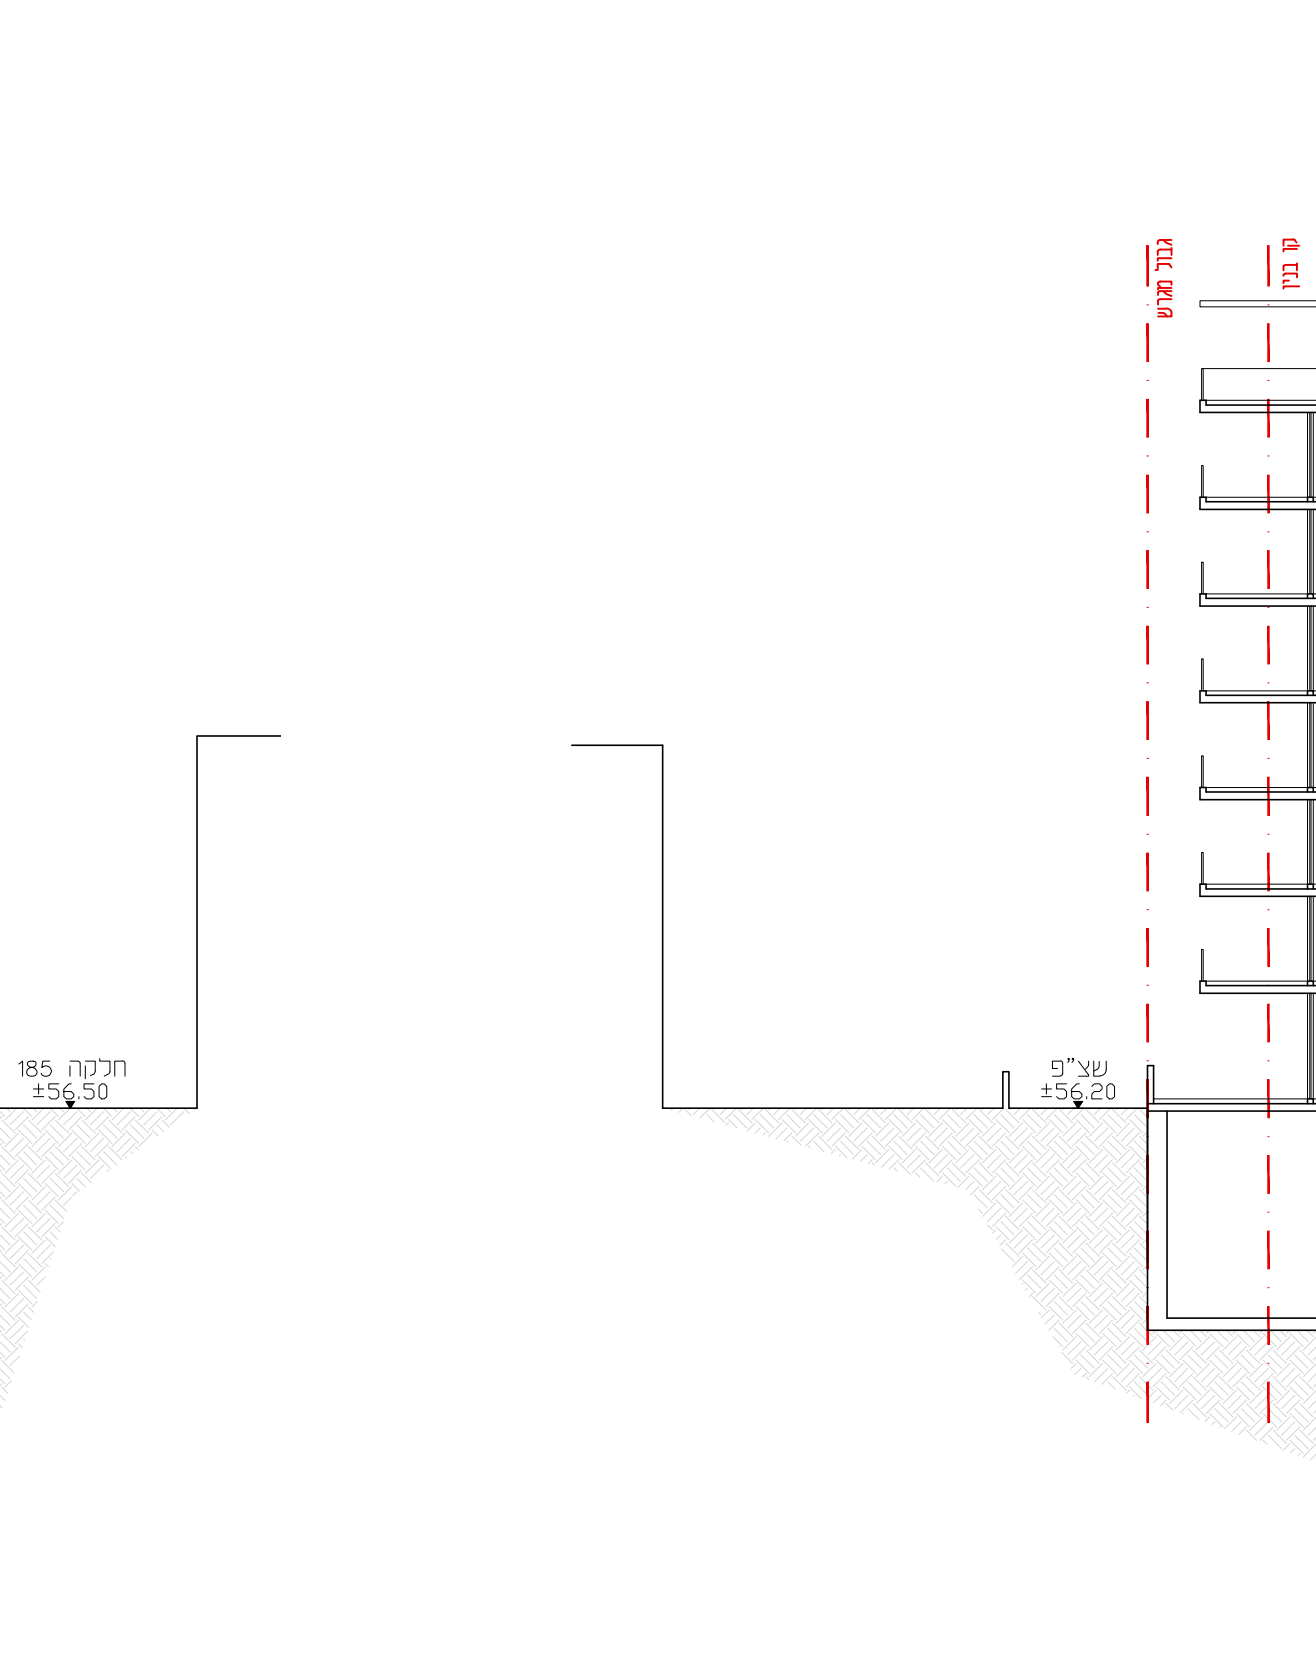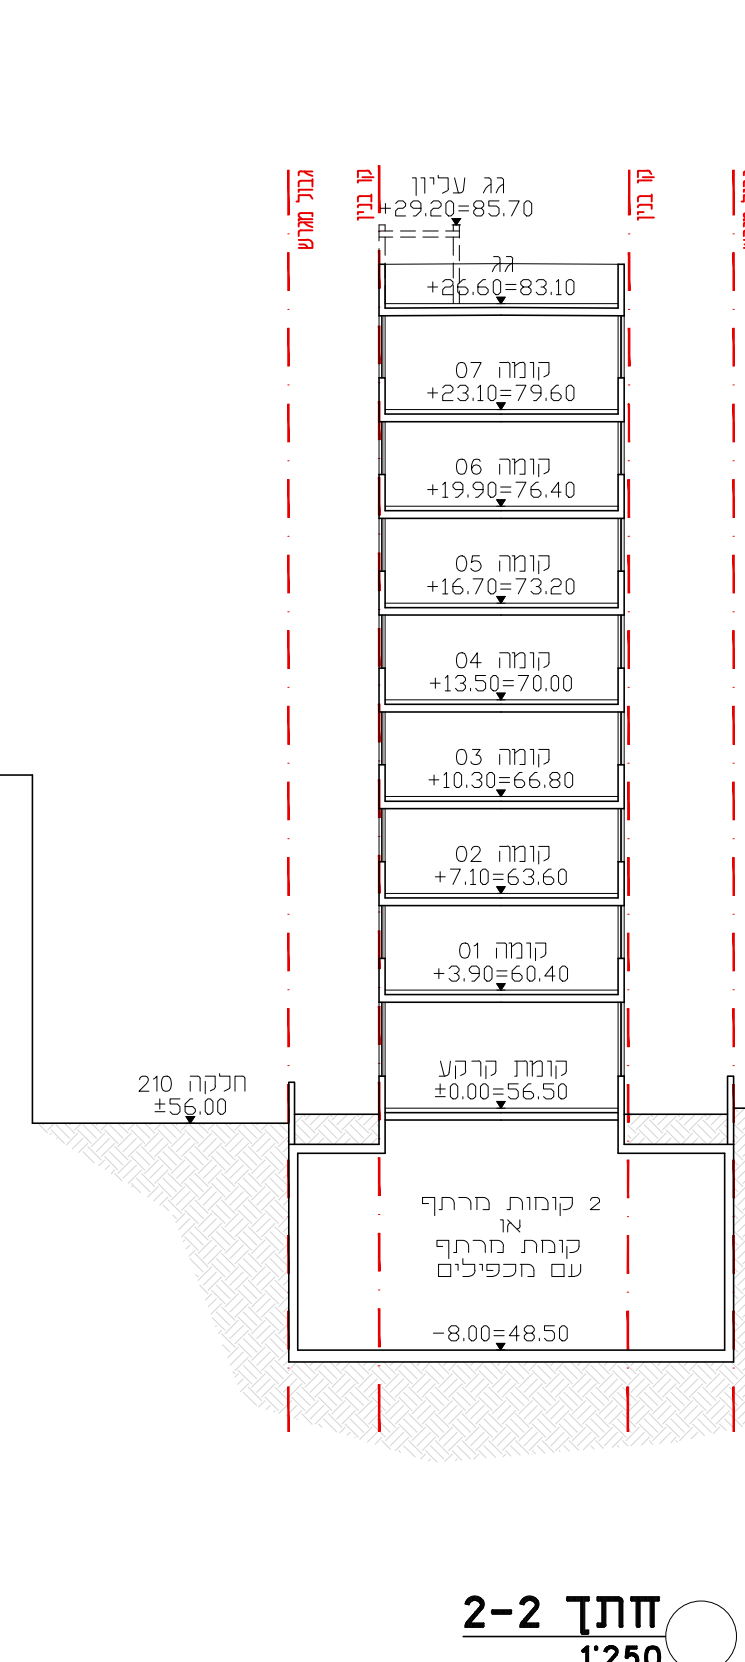

חתך 2-2
1:250

חתך 2-2
1:250

חתך 2-2
1:250

חתך 1-1
1:250

חתך 1-1
1:250

בינוני	
נספח לתכנית מס' 504-0401992	
העצמאות 81 הרצליה	
גליון 1 מתוך 1	
תחולה	מנחה
תיאור	
תאריך עריכת הנספח	15/03/2017
קנ"מ	1:250
תרשימים נוספים	קנ"מ
שם תרשים	1:X,XXX
שם תרשים	1:X,XXX
שם תרשים	1:X,XXX
שמות וזדתימות:	
עורך הנספח	שם: מאיר גיא
	תאריך:

