




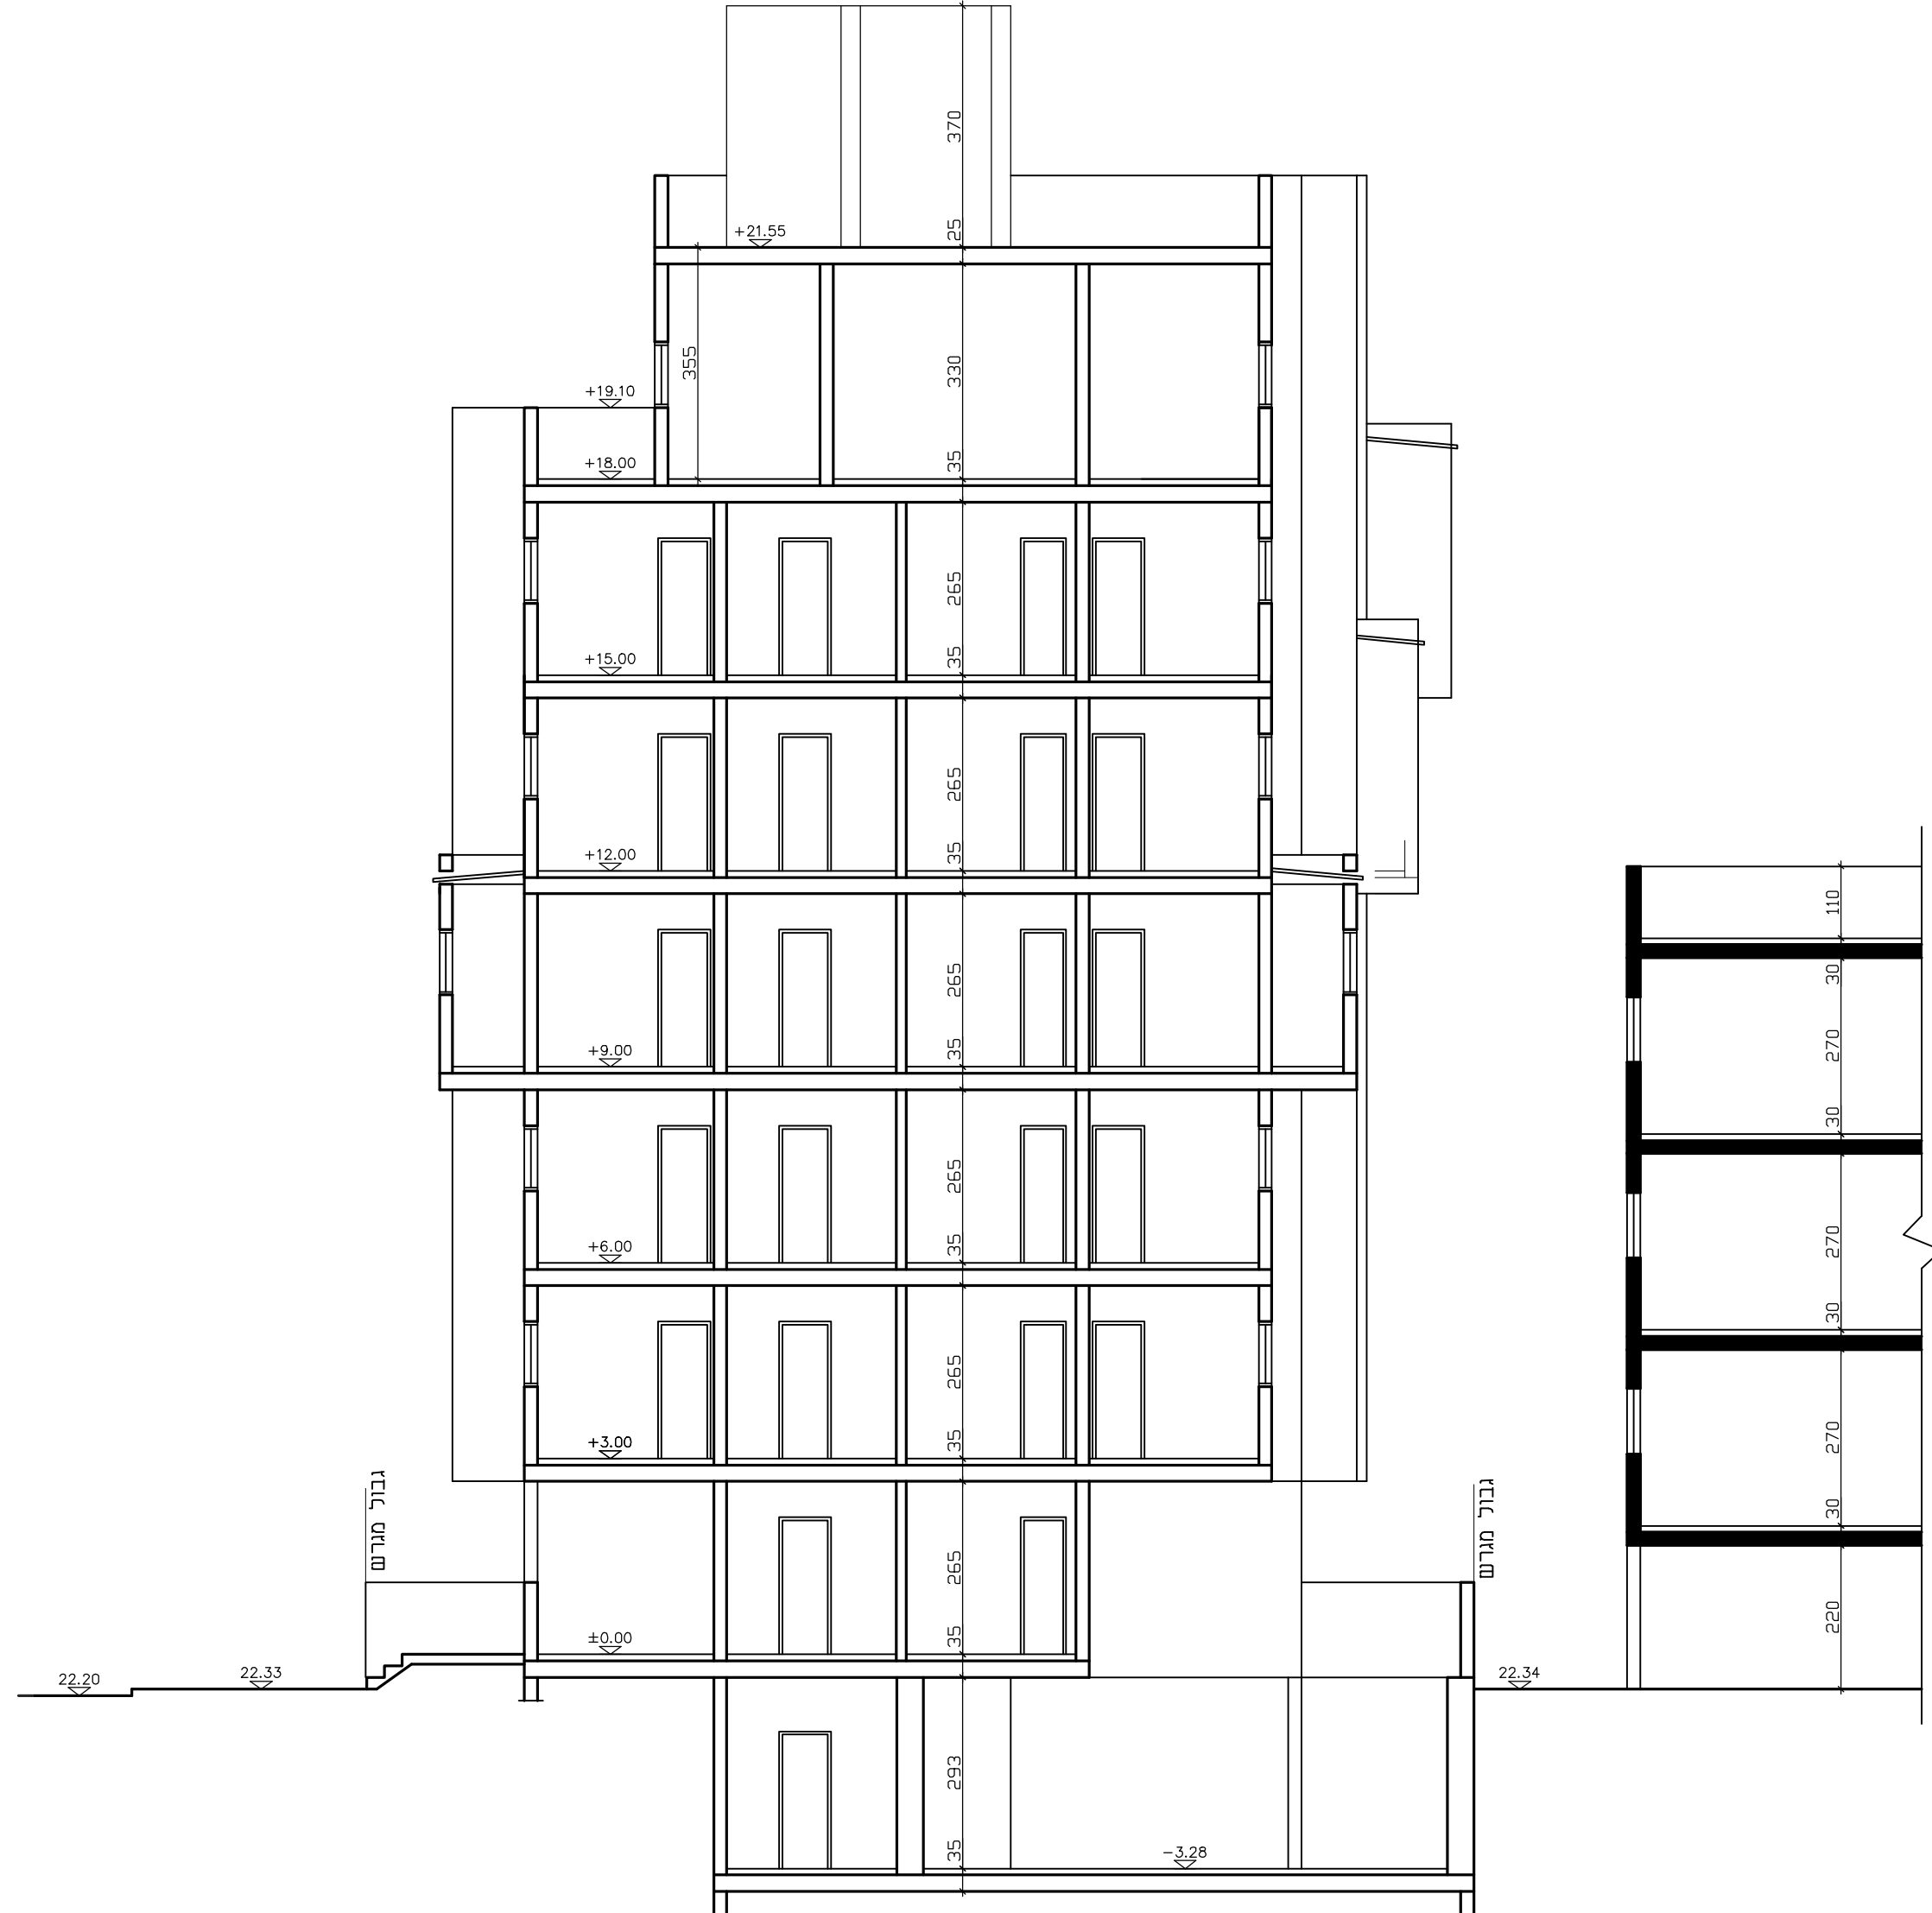


חצר ב' ב'
קני"מ 1:100

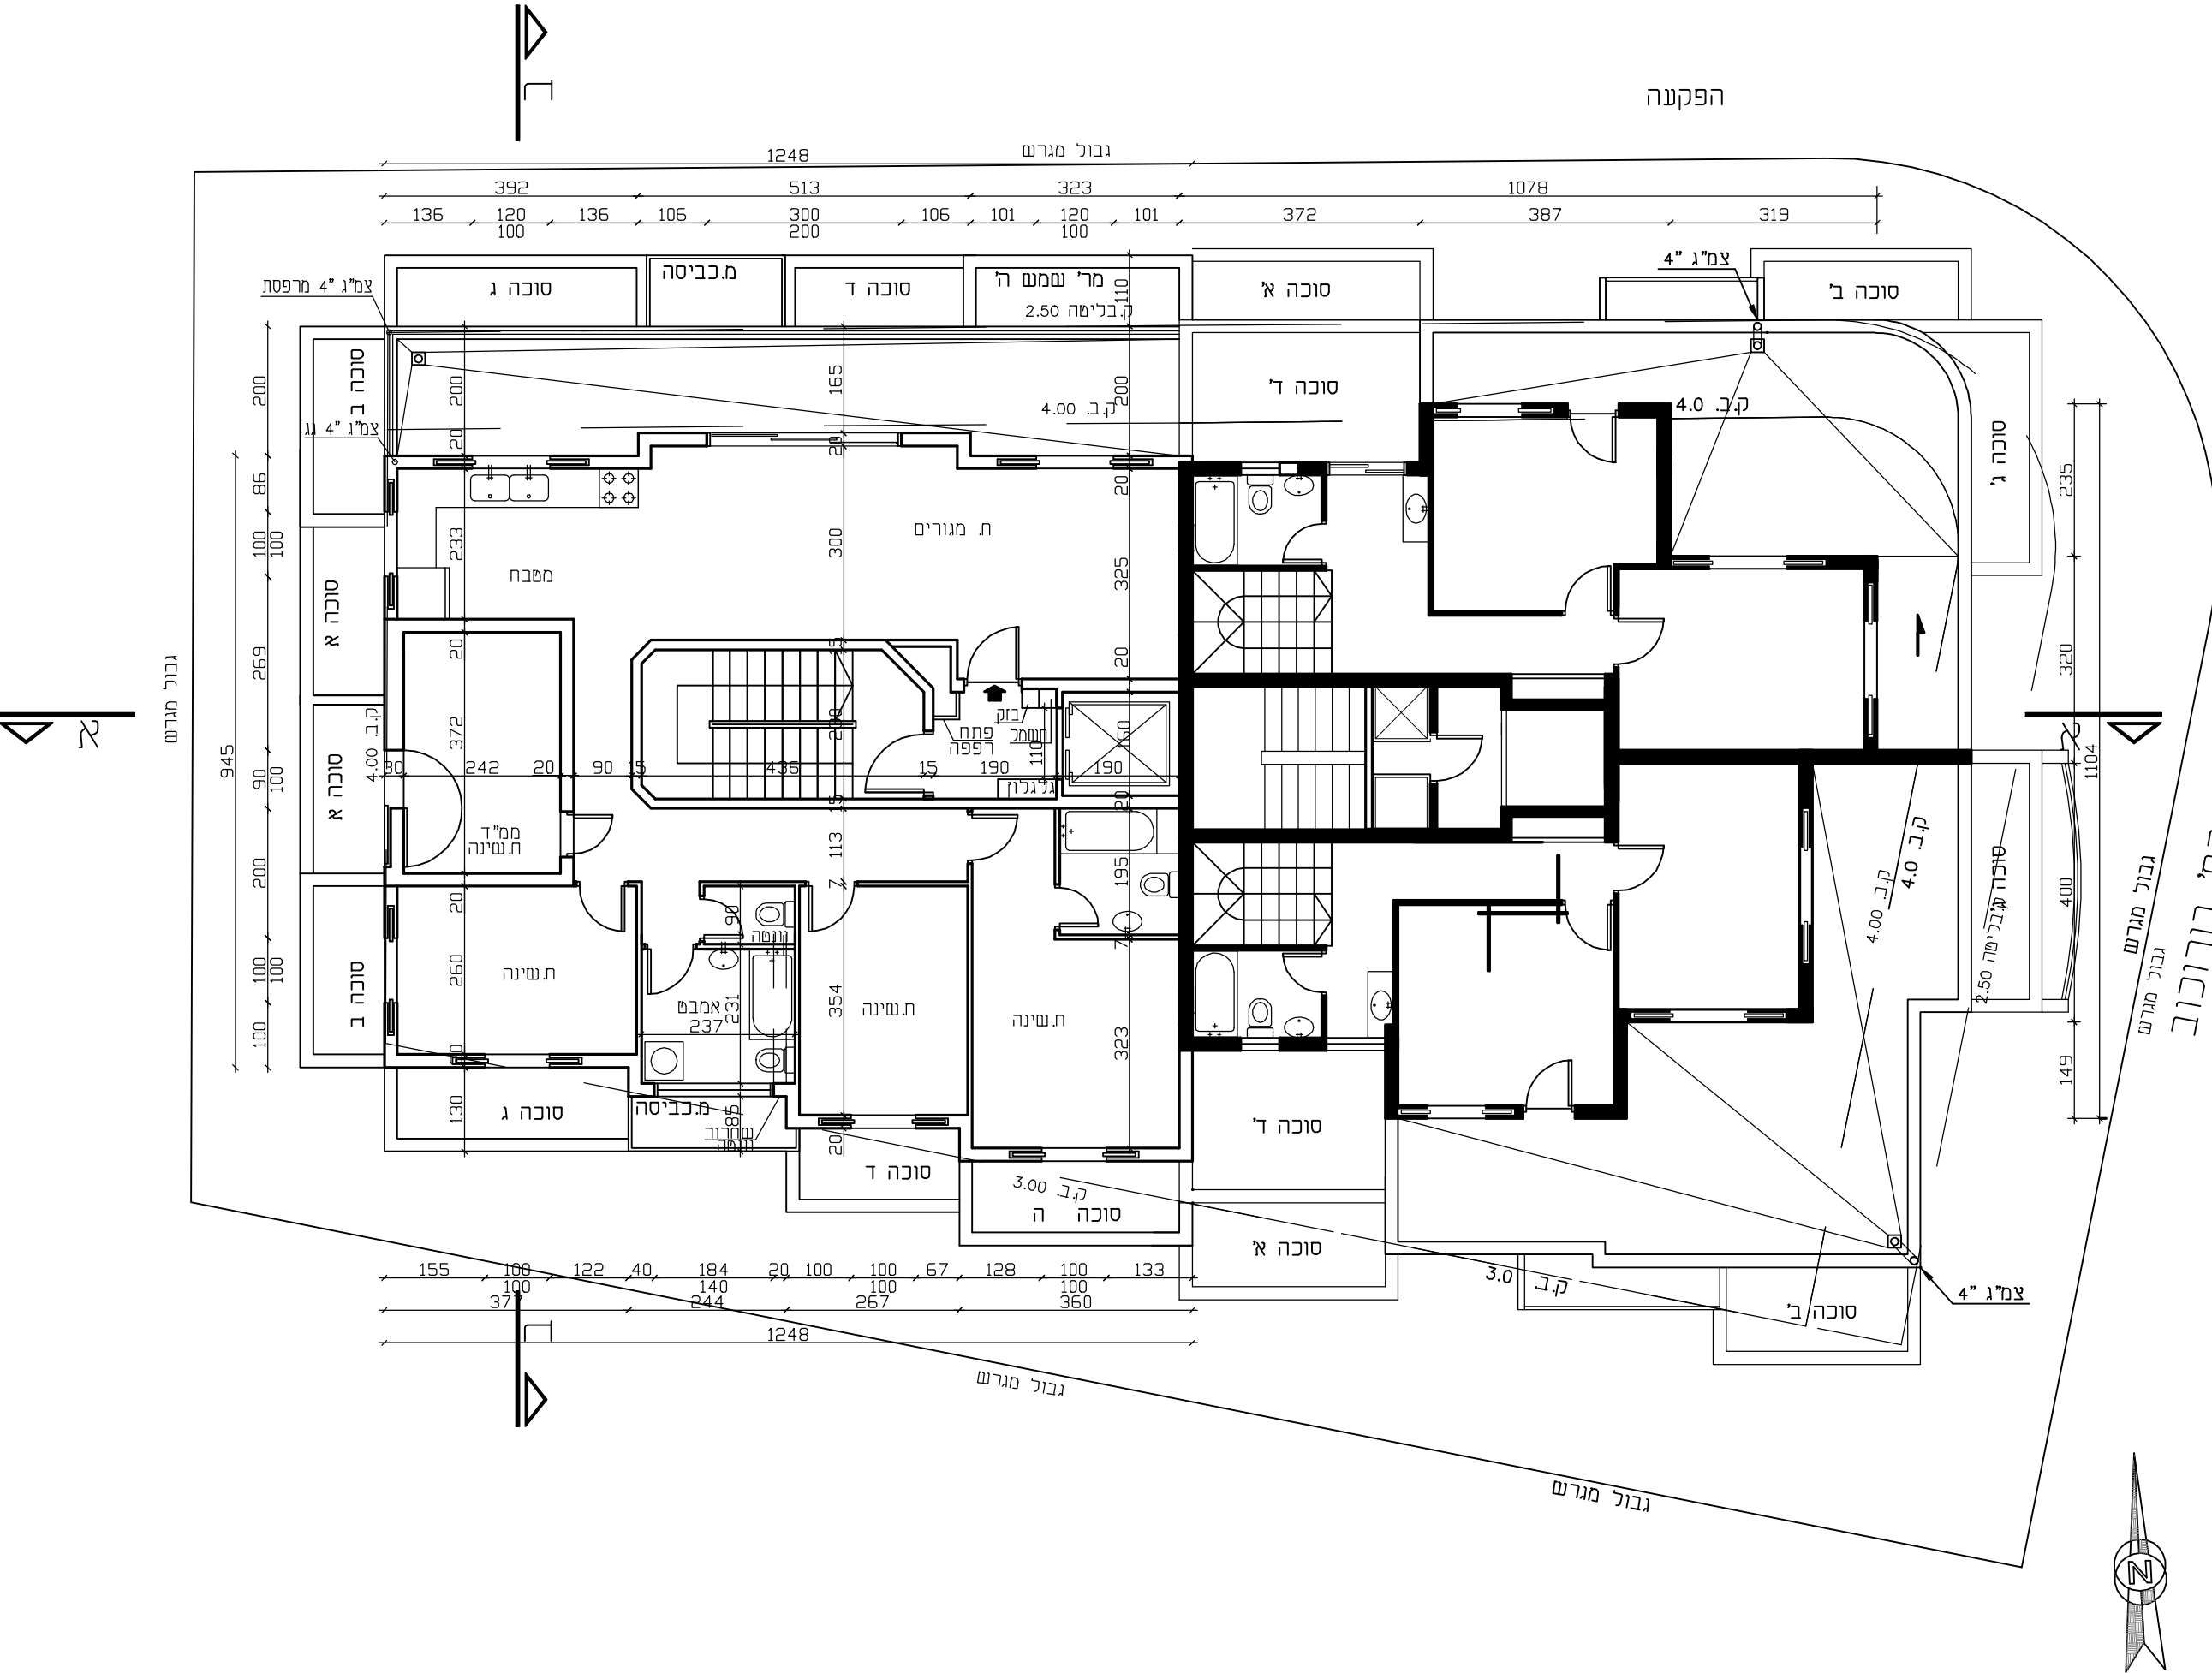


תוכנית קומה ו'
קני"מ 1:100

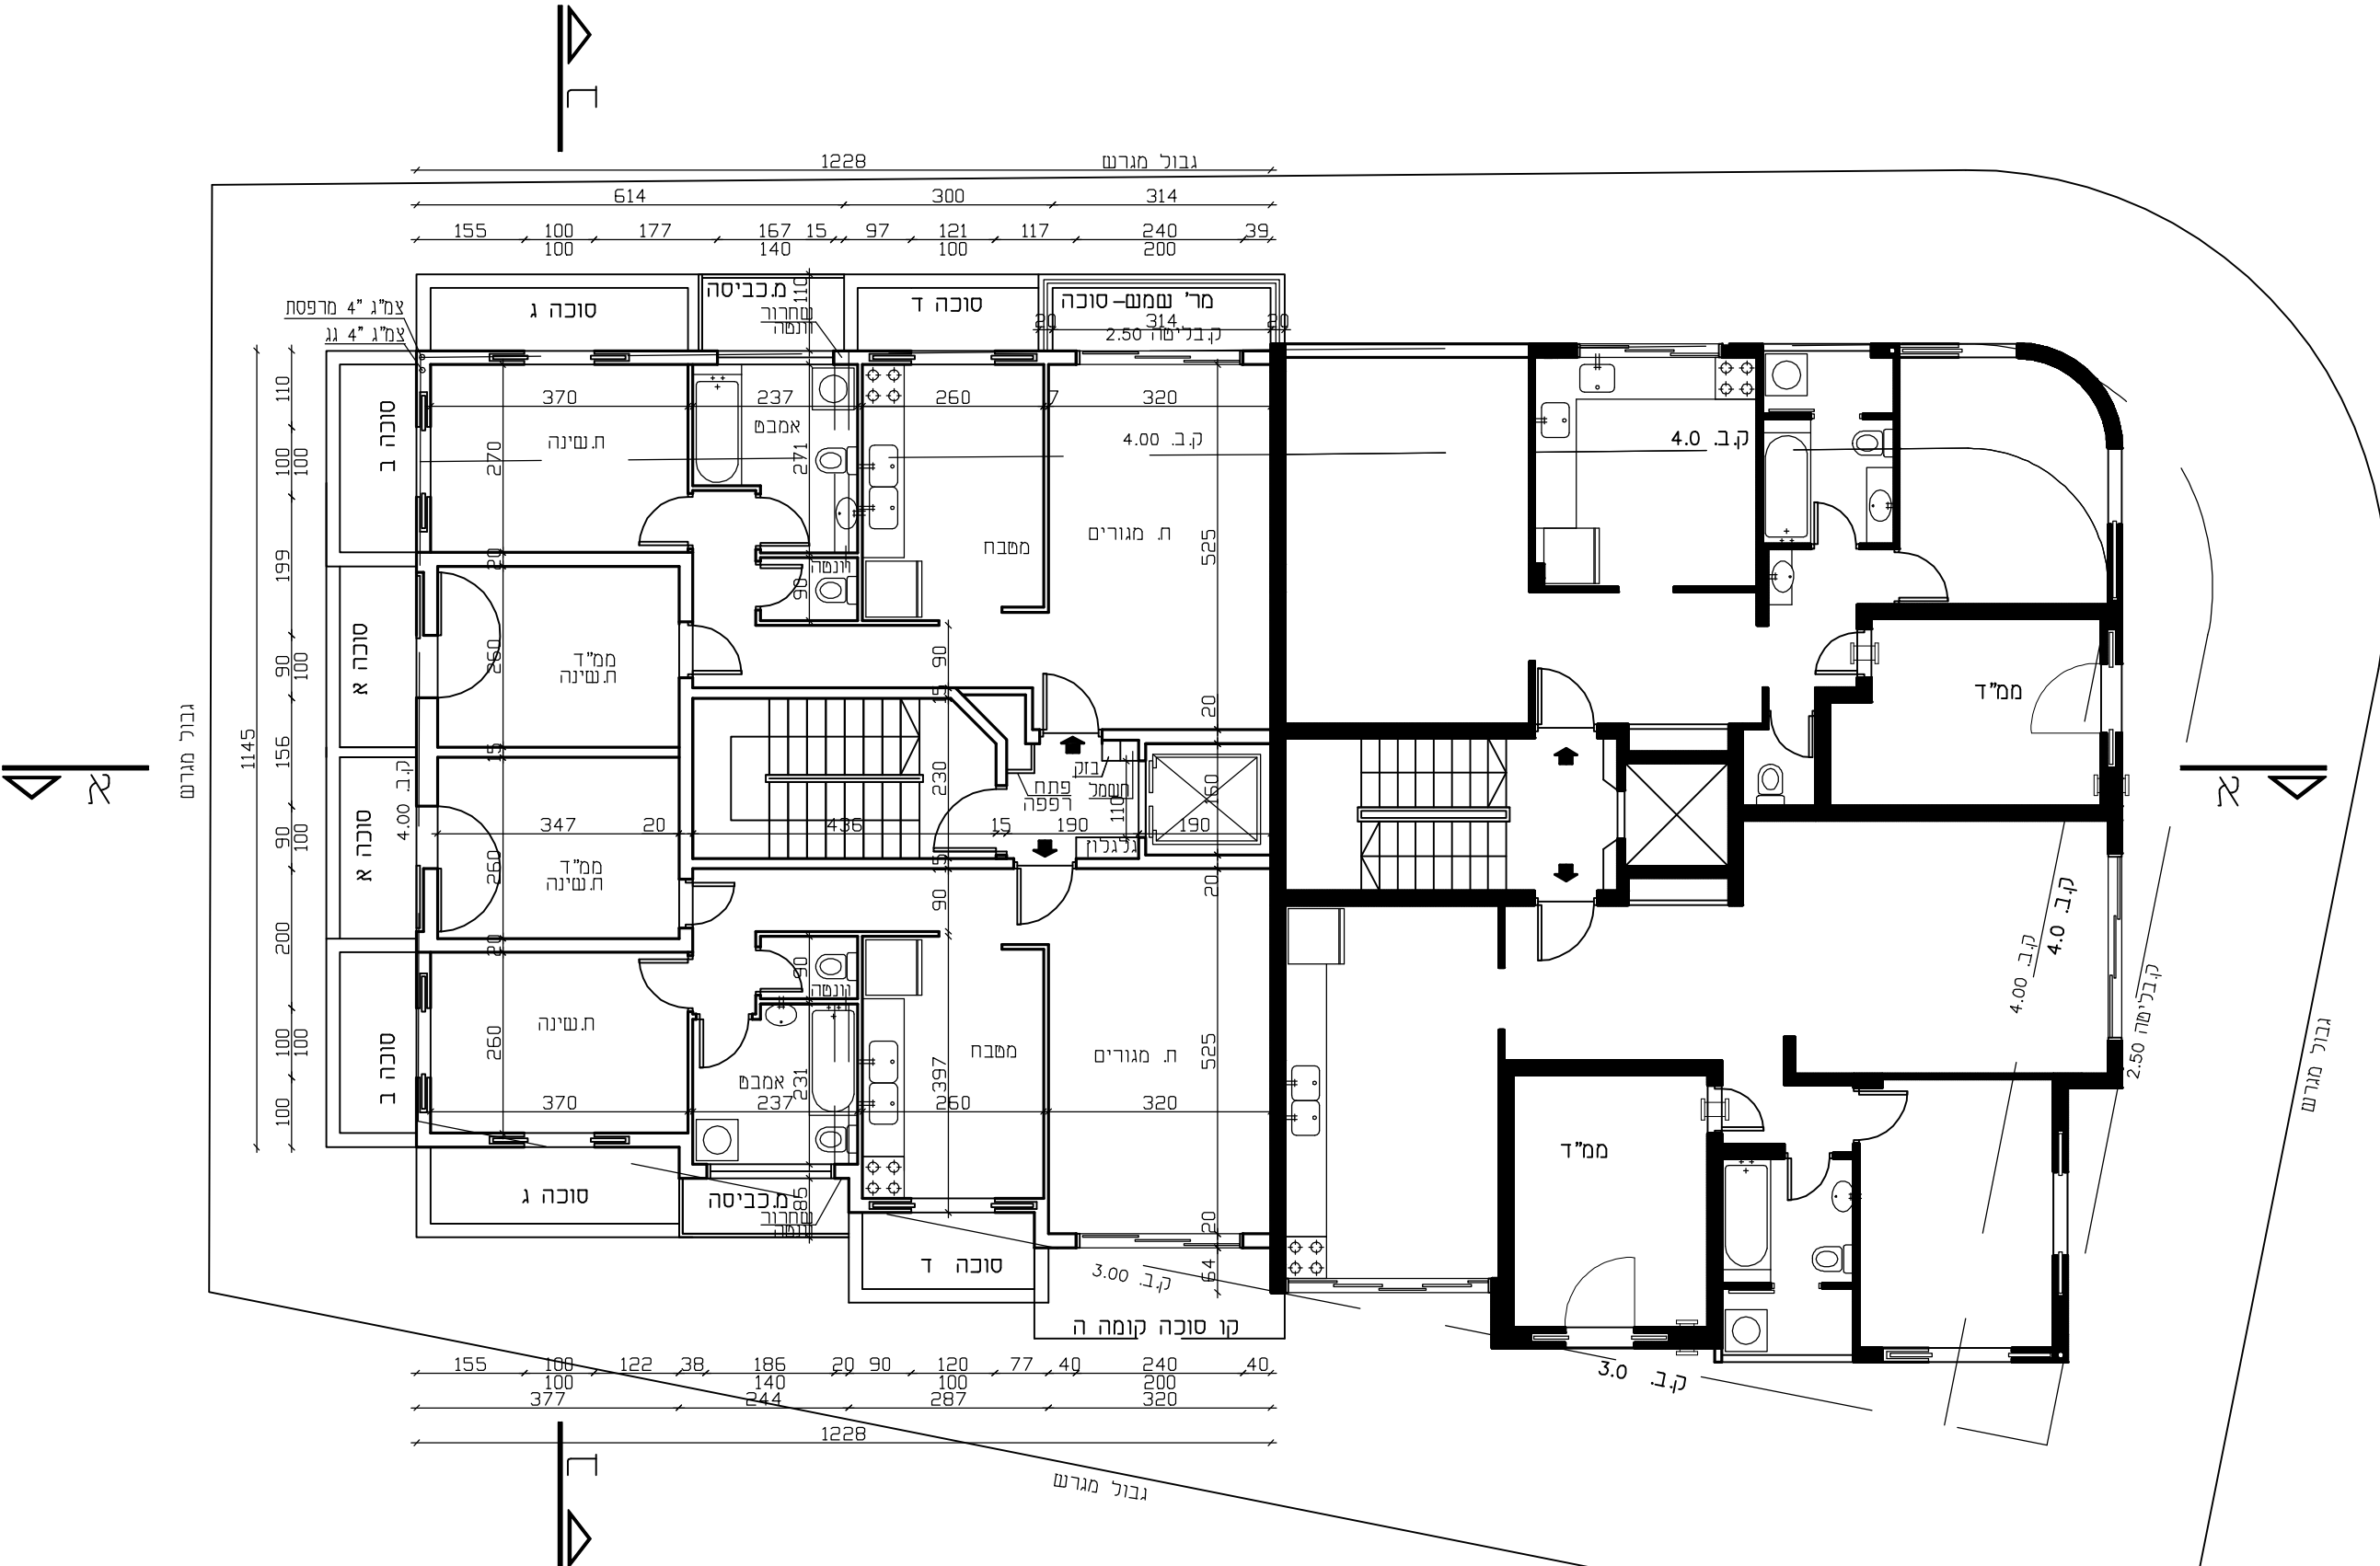

תוכנית קומה ה' - סיפוסית
קני"מ 1:100

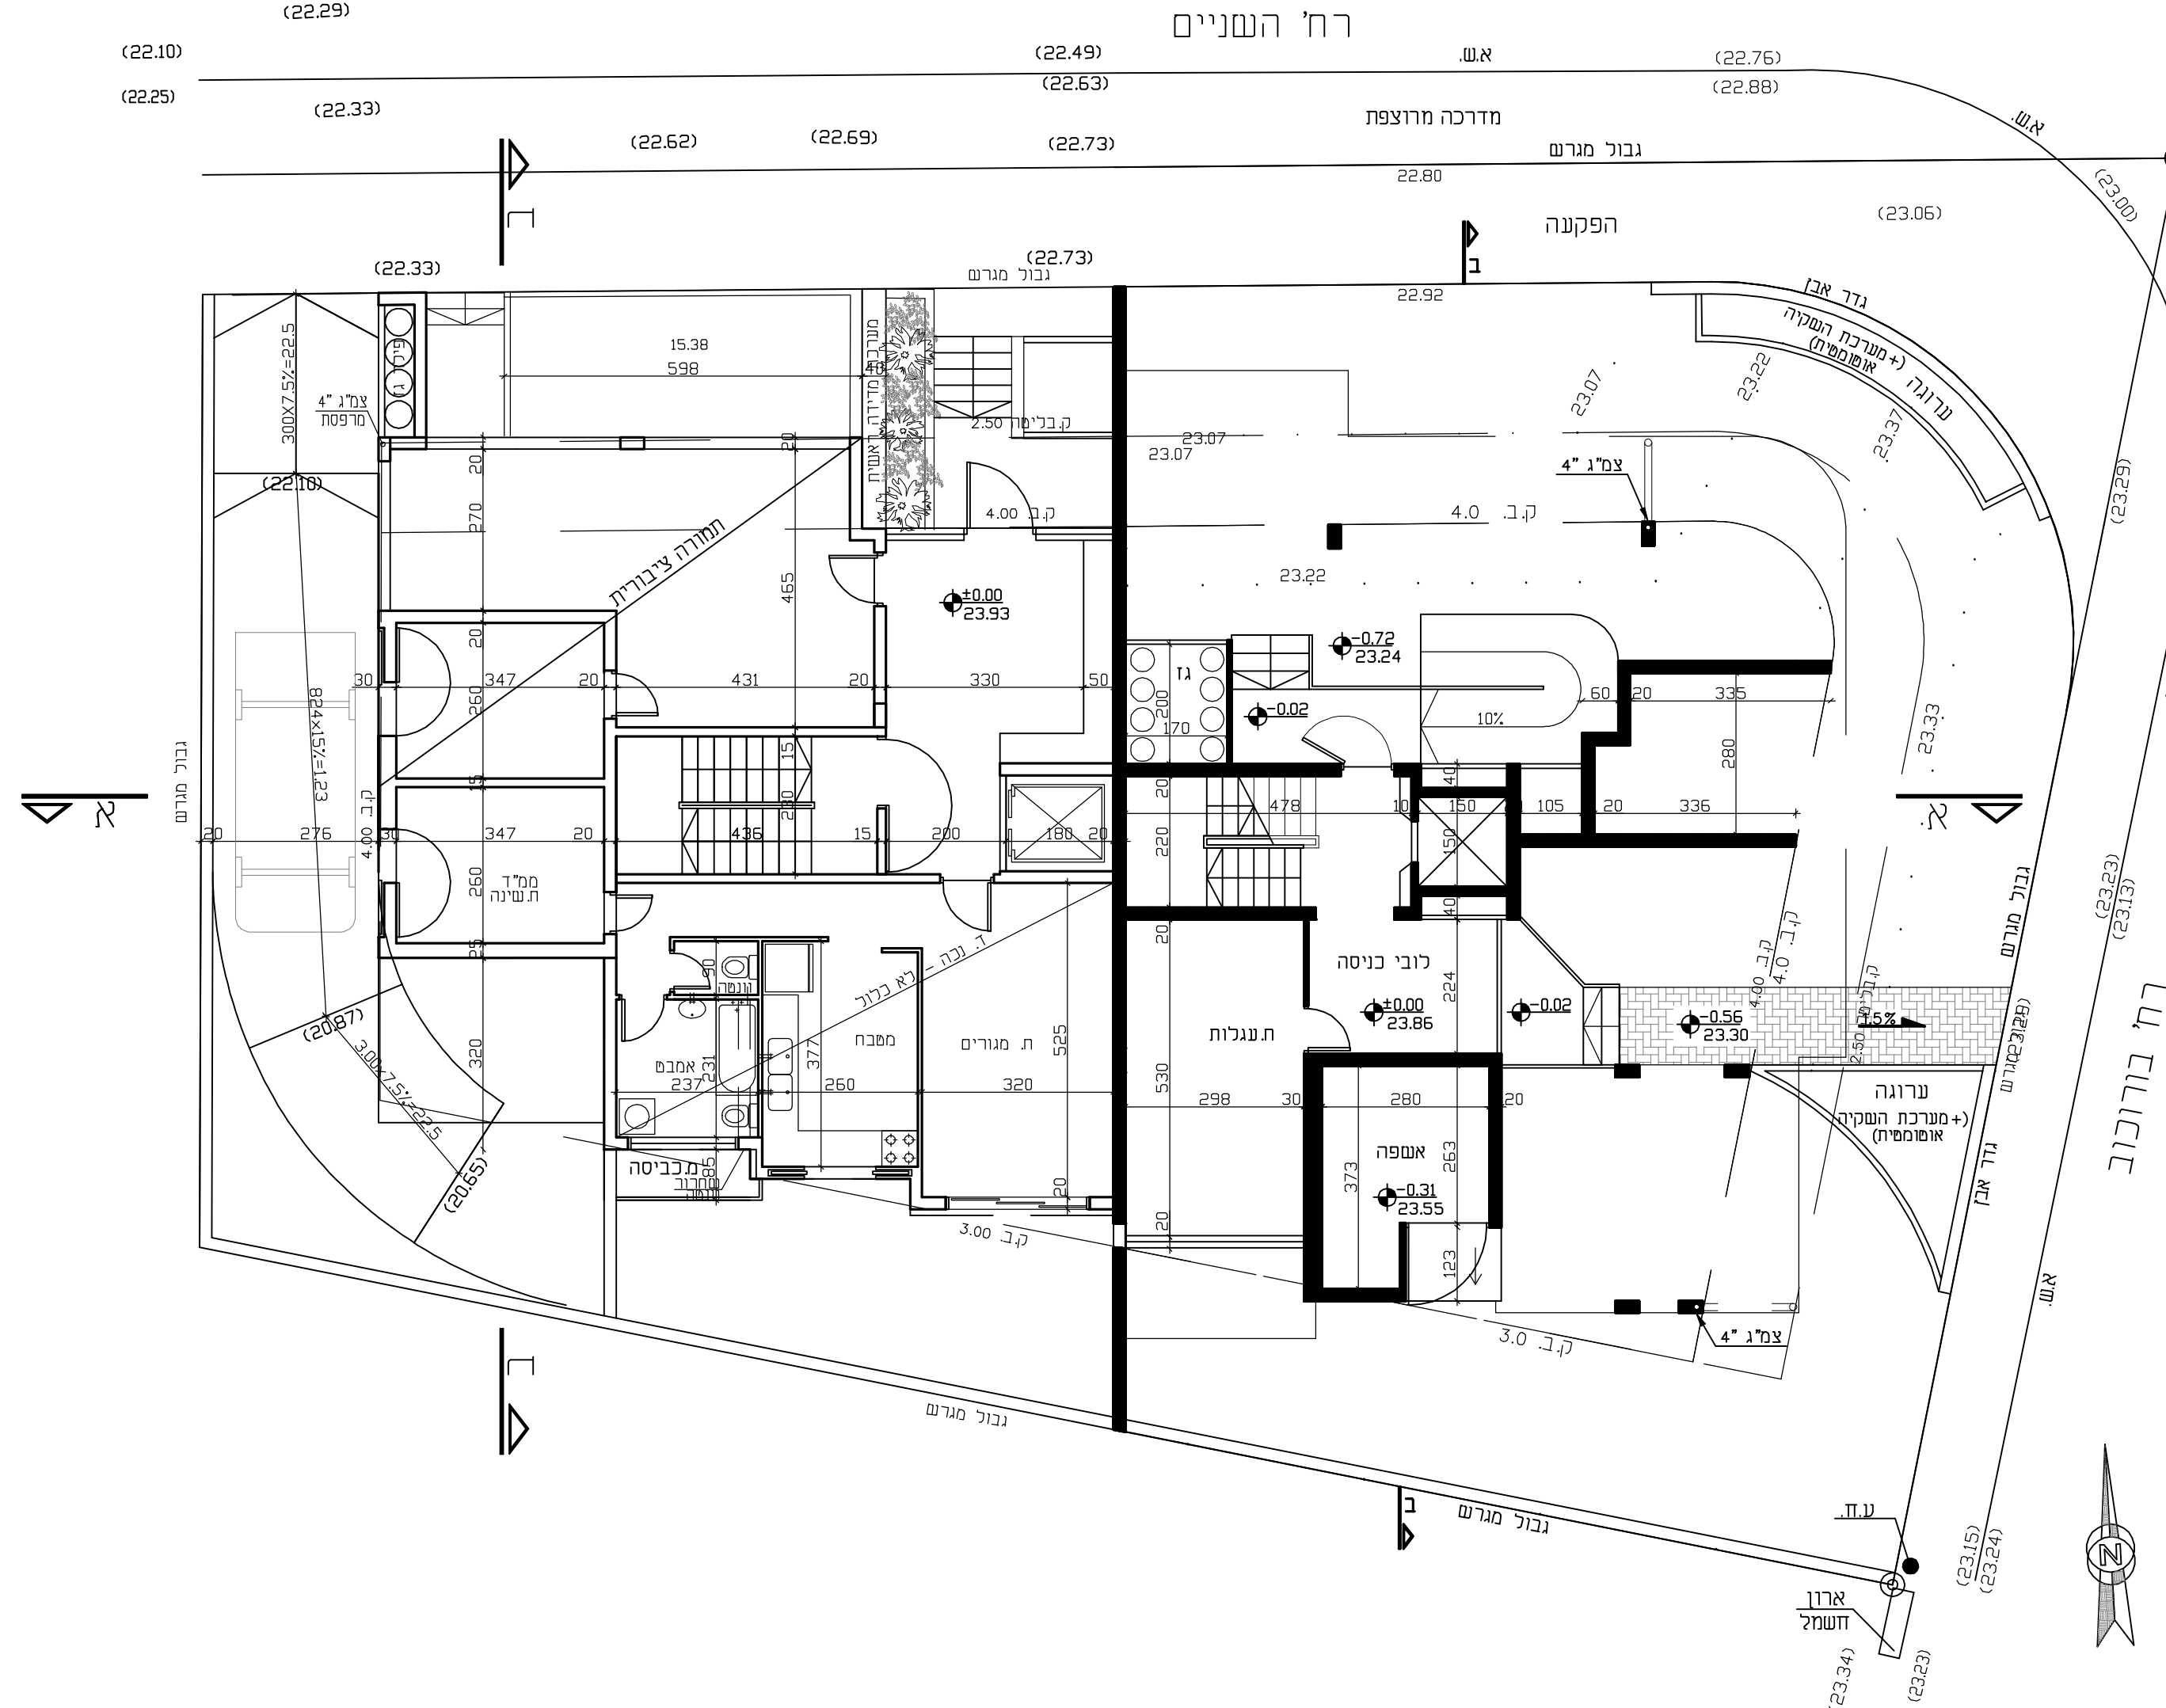

תוכנית קומת קרקע
קני"מ 1:100

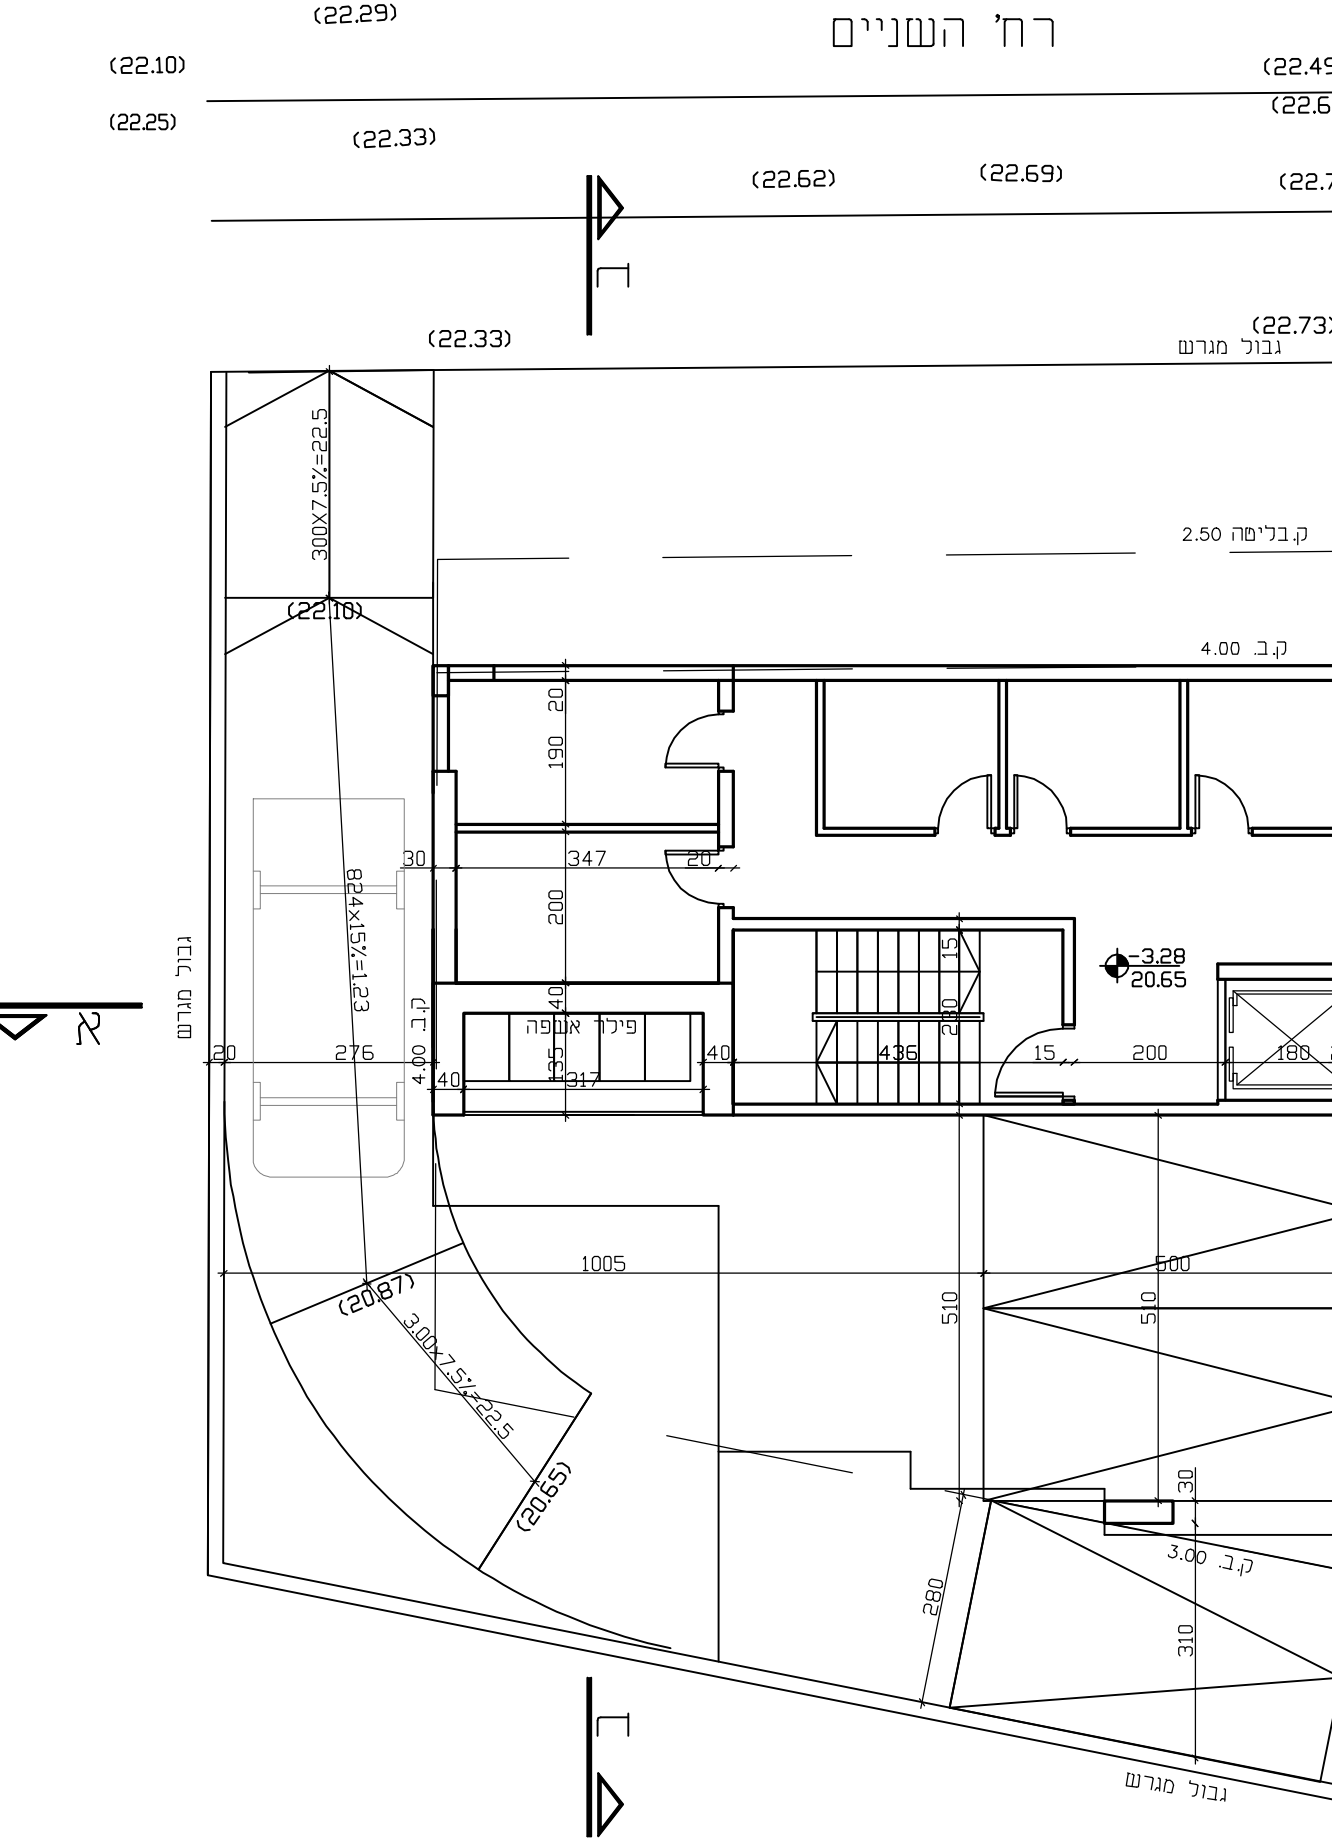

תוכנית קומת מרתף
קני"מ 1:100

תכנית מס' 501-0501148

תוספת יחיד ברח' השניים 28

תכנית מפורטת

נספח בינוי

אזור וחלוקה	סמכות ראשית	אופי התכנית
ללא	ועדה מקומית	תכנית שניתן מכוחה להוציא היתרים

מחזור :
מרחב תכנון מקומי :
רשות מקומית :
ישוב:

שטח התכנית :
קנה מידה: 573 מ"ר
1 : 100

גושים וחלקות בתכנית:

גוש	סוג הגוש	חלקות בשלמותן	חלקי חלקות
6195	מוסדר	----	203

שמות וחתימות:

מגיש התכנית	שם: יצחק גולדברג מ.ז. 033892746 סוכנת: ביליז 2 כפר - טבא דואר: 052-6212766
-------------	--

עורך התכנית	שם: קרייזמן אריקס סוכנת: קרייזמן פרל מ.ר. 37304 דוד המלך 6 בני ברק דואר: 03-6163512 03-6163514
-------------	---

בעלי עניין במקרקע	שם: שיר יצחק מקמל מ.ז. 057417073 סוכנת: יבזינסקי 19 בני ברק דואר: 03-6182879
-------------------	--