תכנית 16:47:44 21/01/2018 502-0189183 נספח תשתיות נספח מים - תכנית

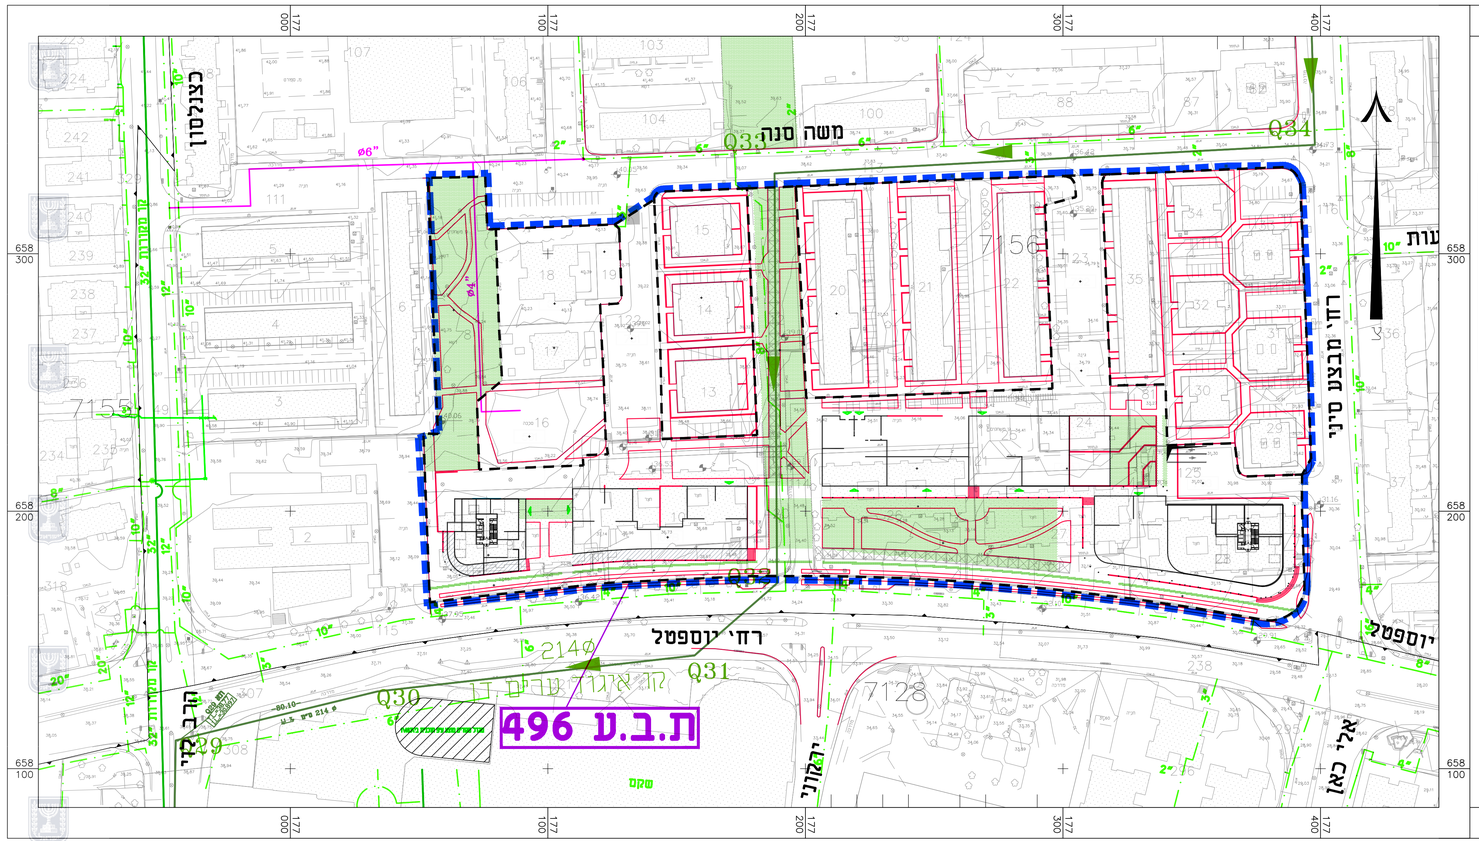

מקרא

- גבול תב"ע
- קו מים מקורות 32"
- קו שפד"ן 214ø ס"מ
- קו מים קיים
- קו מים מוצע

מס'	הערות

מס'	תאריך	שינויים	חתימה
2	30.11.16	עדכון ביוני ותאי שטח	עודד
1	21.09.15	אוריגינל	רביב

מהדורה	1
מצלאוי חברה לבניין בע"מ	
מס' הפרויקט	05116
שם הפרויקט	תב"ע בי 496 ציר יוספטל 502-0189183
מס' הגליון	03
שם התכנית	ניספח מים

תאריך	שרטט:	תכנן:	בקר:	שם הקובץ:	קנ"מ:
21.09.2015	אינה	רביב	רביב	496.DWG	1:1000

מלין מהנדסים בע"מ
MALIN ENGINEERS LTD
רח' ביאליק 164 טל. 03-9409400
164 BIALIK str. TEL. 03-9409400
רמת גן 52523 פקס. 03-5235558
RAMAT-GAN 52523 FAX. 03-5235558
E-MAIL: OFFICE@MALIN-ENG.COM