

תכנית מס' 501-0319418

תוספת דירת גג לבנין קיים ברח' עוזיאל 10

תכנית מפורטת

נספח בינוי

איחוד וחלוקה	סמכות ראשית	אופי התכנית
כלא	ועדה מקומית	תכנית שניתן מכוחה להוציא היתרים

מחזור : תל אביב
מרחב תכנון מקומי : בני ברק
רשות מקומית : בני ברק
ישוב : בני ברק
שטח התכנית : 573 קנה מידה:
קנה מידה: 1 : 100

גושים וחלקות בתכנית:


גוש	סוג הגוש	חלקות בשלמותן	חלקי חלקות
6190	מוסדר	113	

עורך התכנית	שם:	תאריך וחתימה:
	שם: קרייזמן אדריכלים קרייזמן פרל כתובת: אבו גבירוק לא בני ברק דוא"ל: kraizman@neto.net.il	מ.ר. 37304


מודד	שם:	תאריך וחתימה:
	שם: דורנוב ירוסלב כתובת: אהרו כצנכסון ו/3 פ"ת מלפון: 054-5488474	מ.ר. 1055

מגיש התכנית	שם:	תאריך וחתימה:
	שם: מיכאל פרנקל כתובת: קבוץ גלויות 19 מלפון: 050-4166872	מ.ז. 055737399


בעל ענין בקרקע	שם:	תאריך וחתימה:
	שם: דיירי הבנין ע"ד שמעון שגיא כתובת: בו גוריון 1 בני ברק מלפון: 03-6775640	ע"ד שמעון שגיא

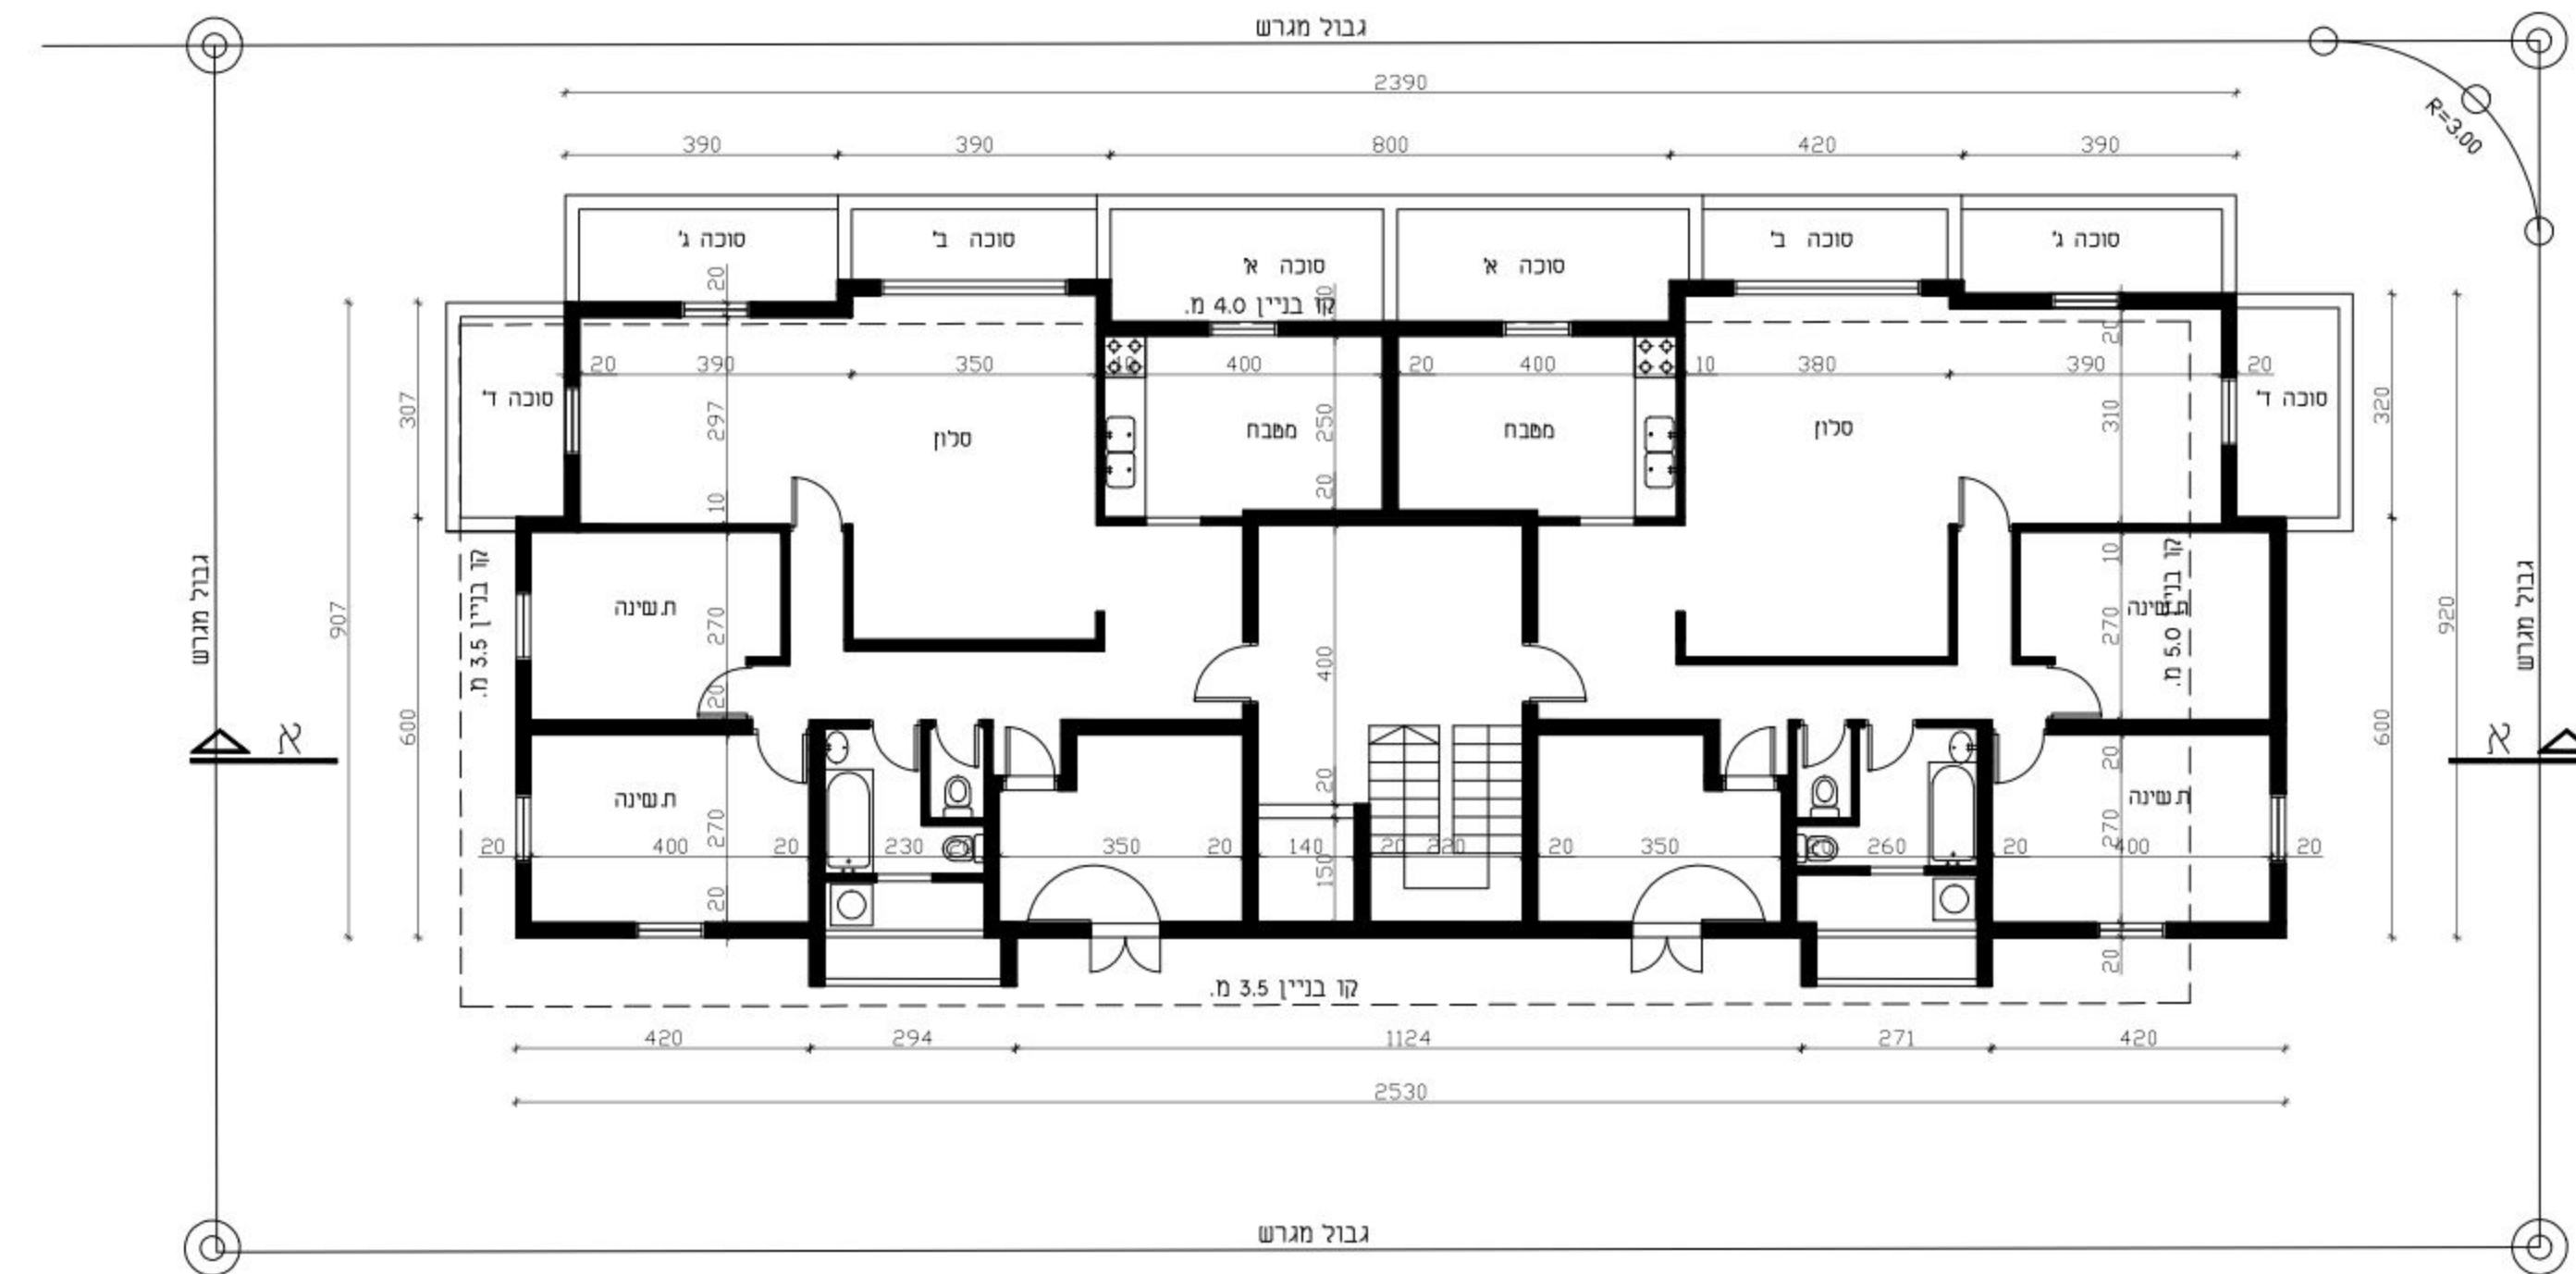

תוכנית קומה טיפוסית
קנ"מ 1:100

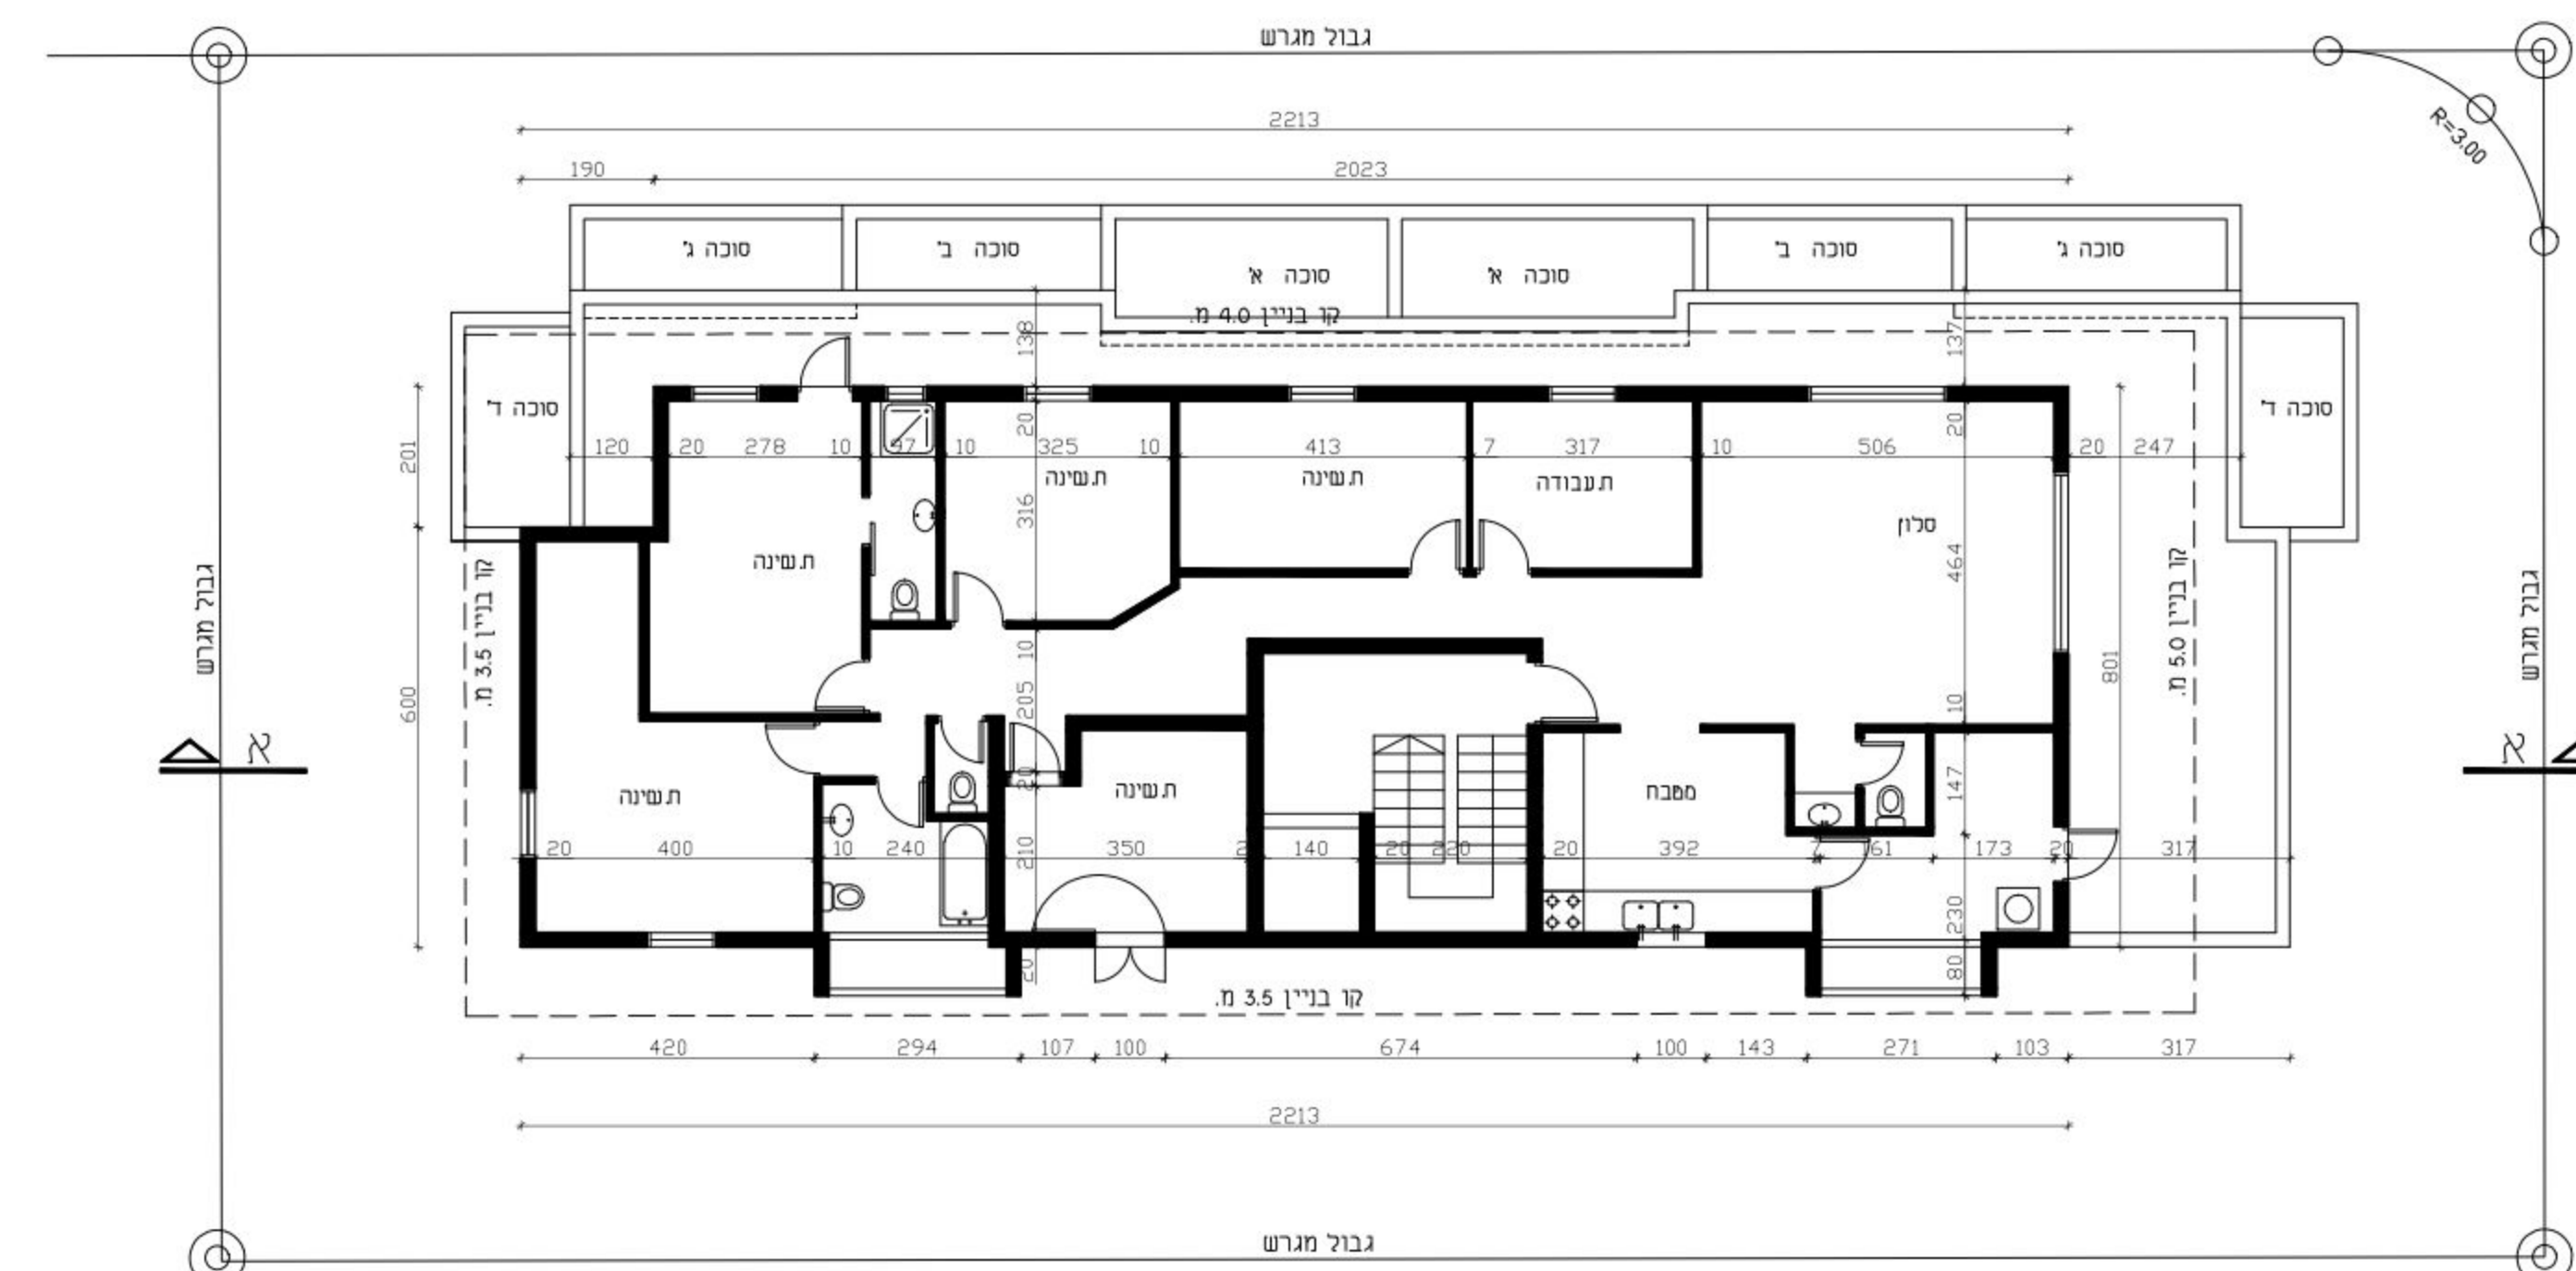

תוכנית קומת פנטהאוז
קנ"מ 1:100

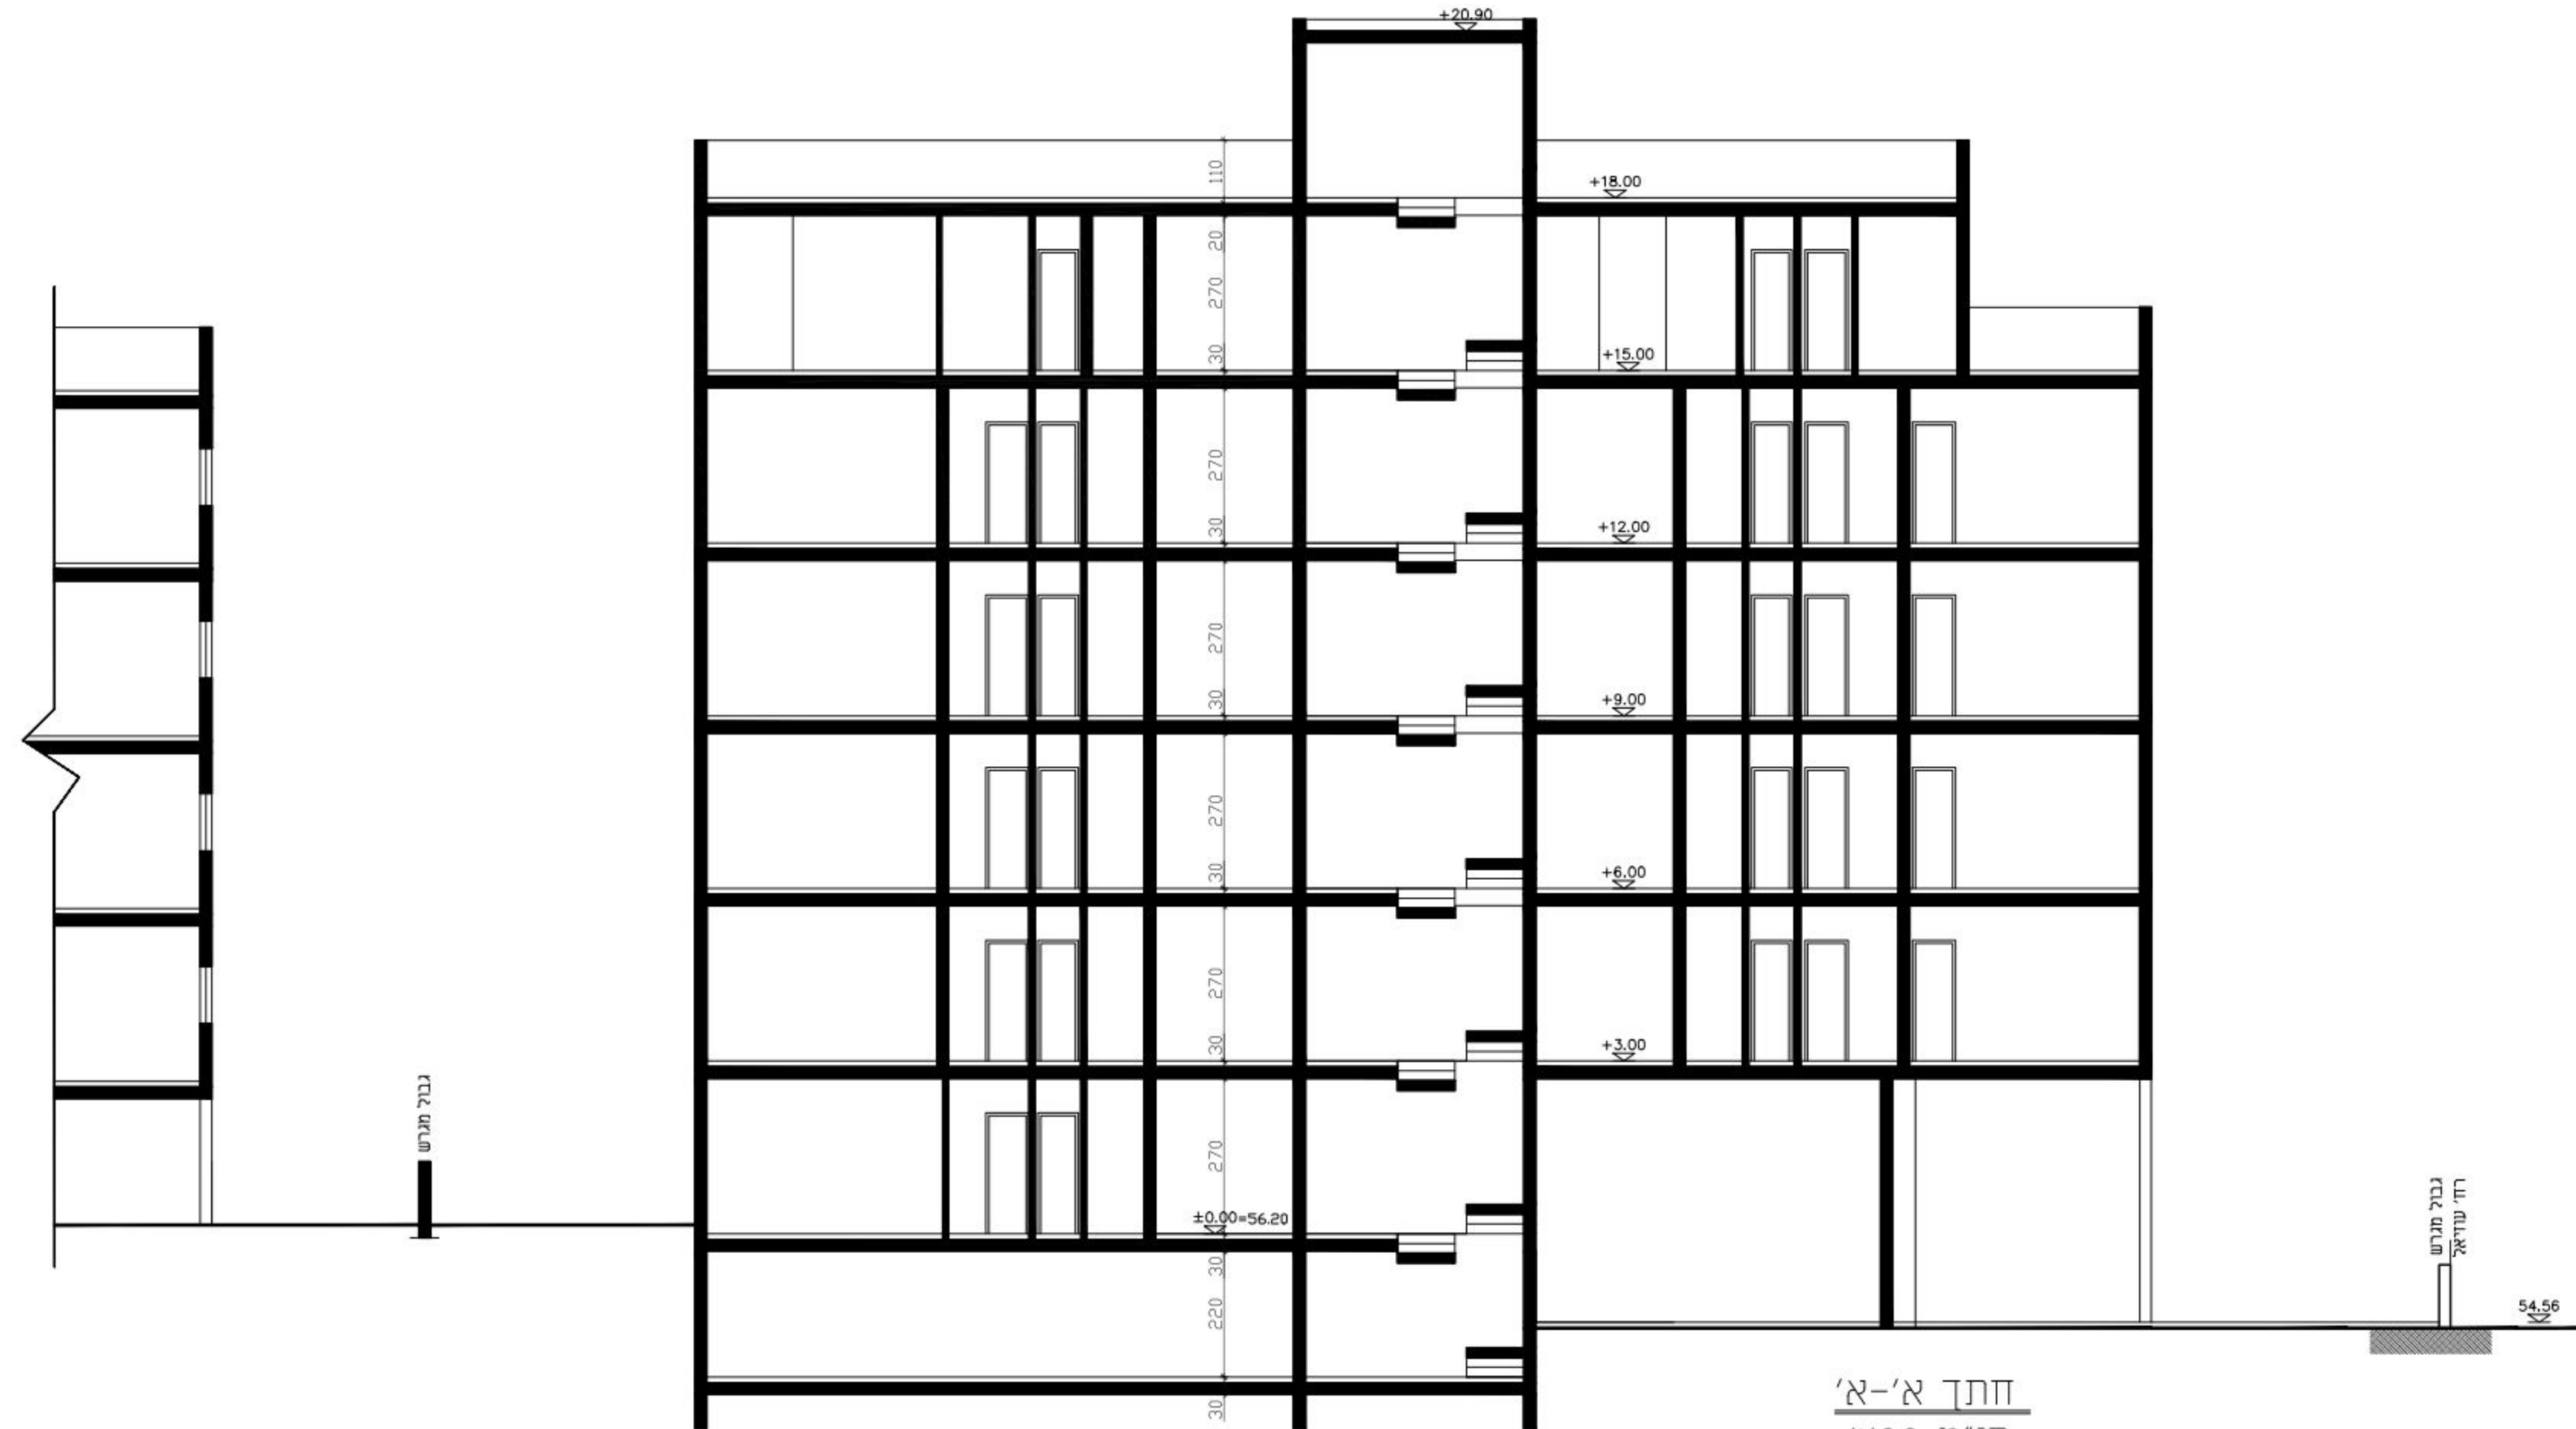

חתך א'-א'
קנ"מ 1:100