


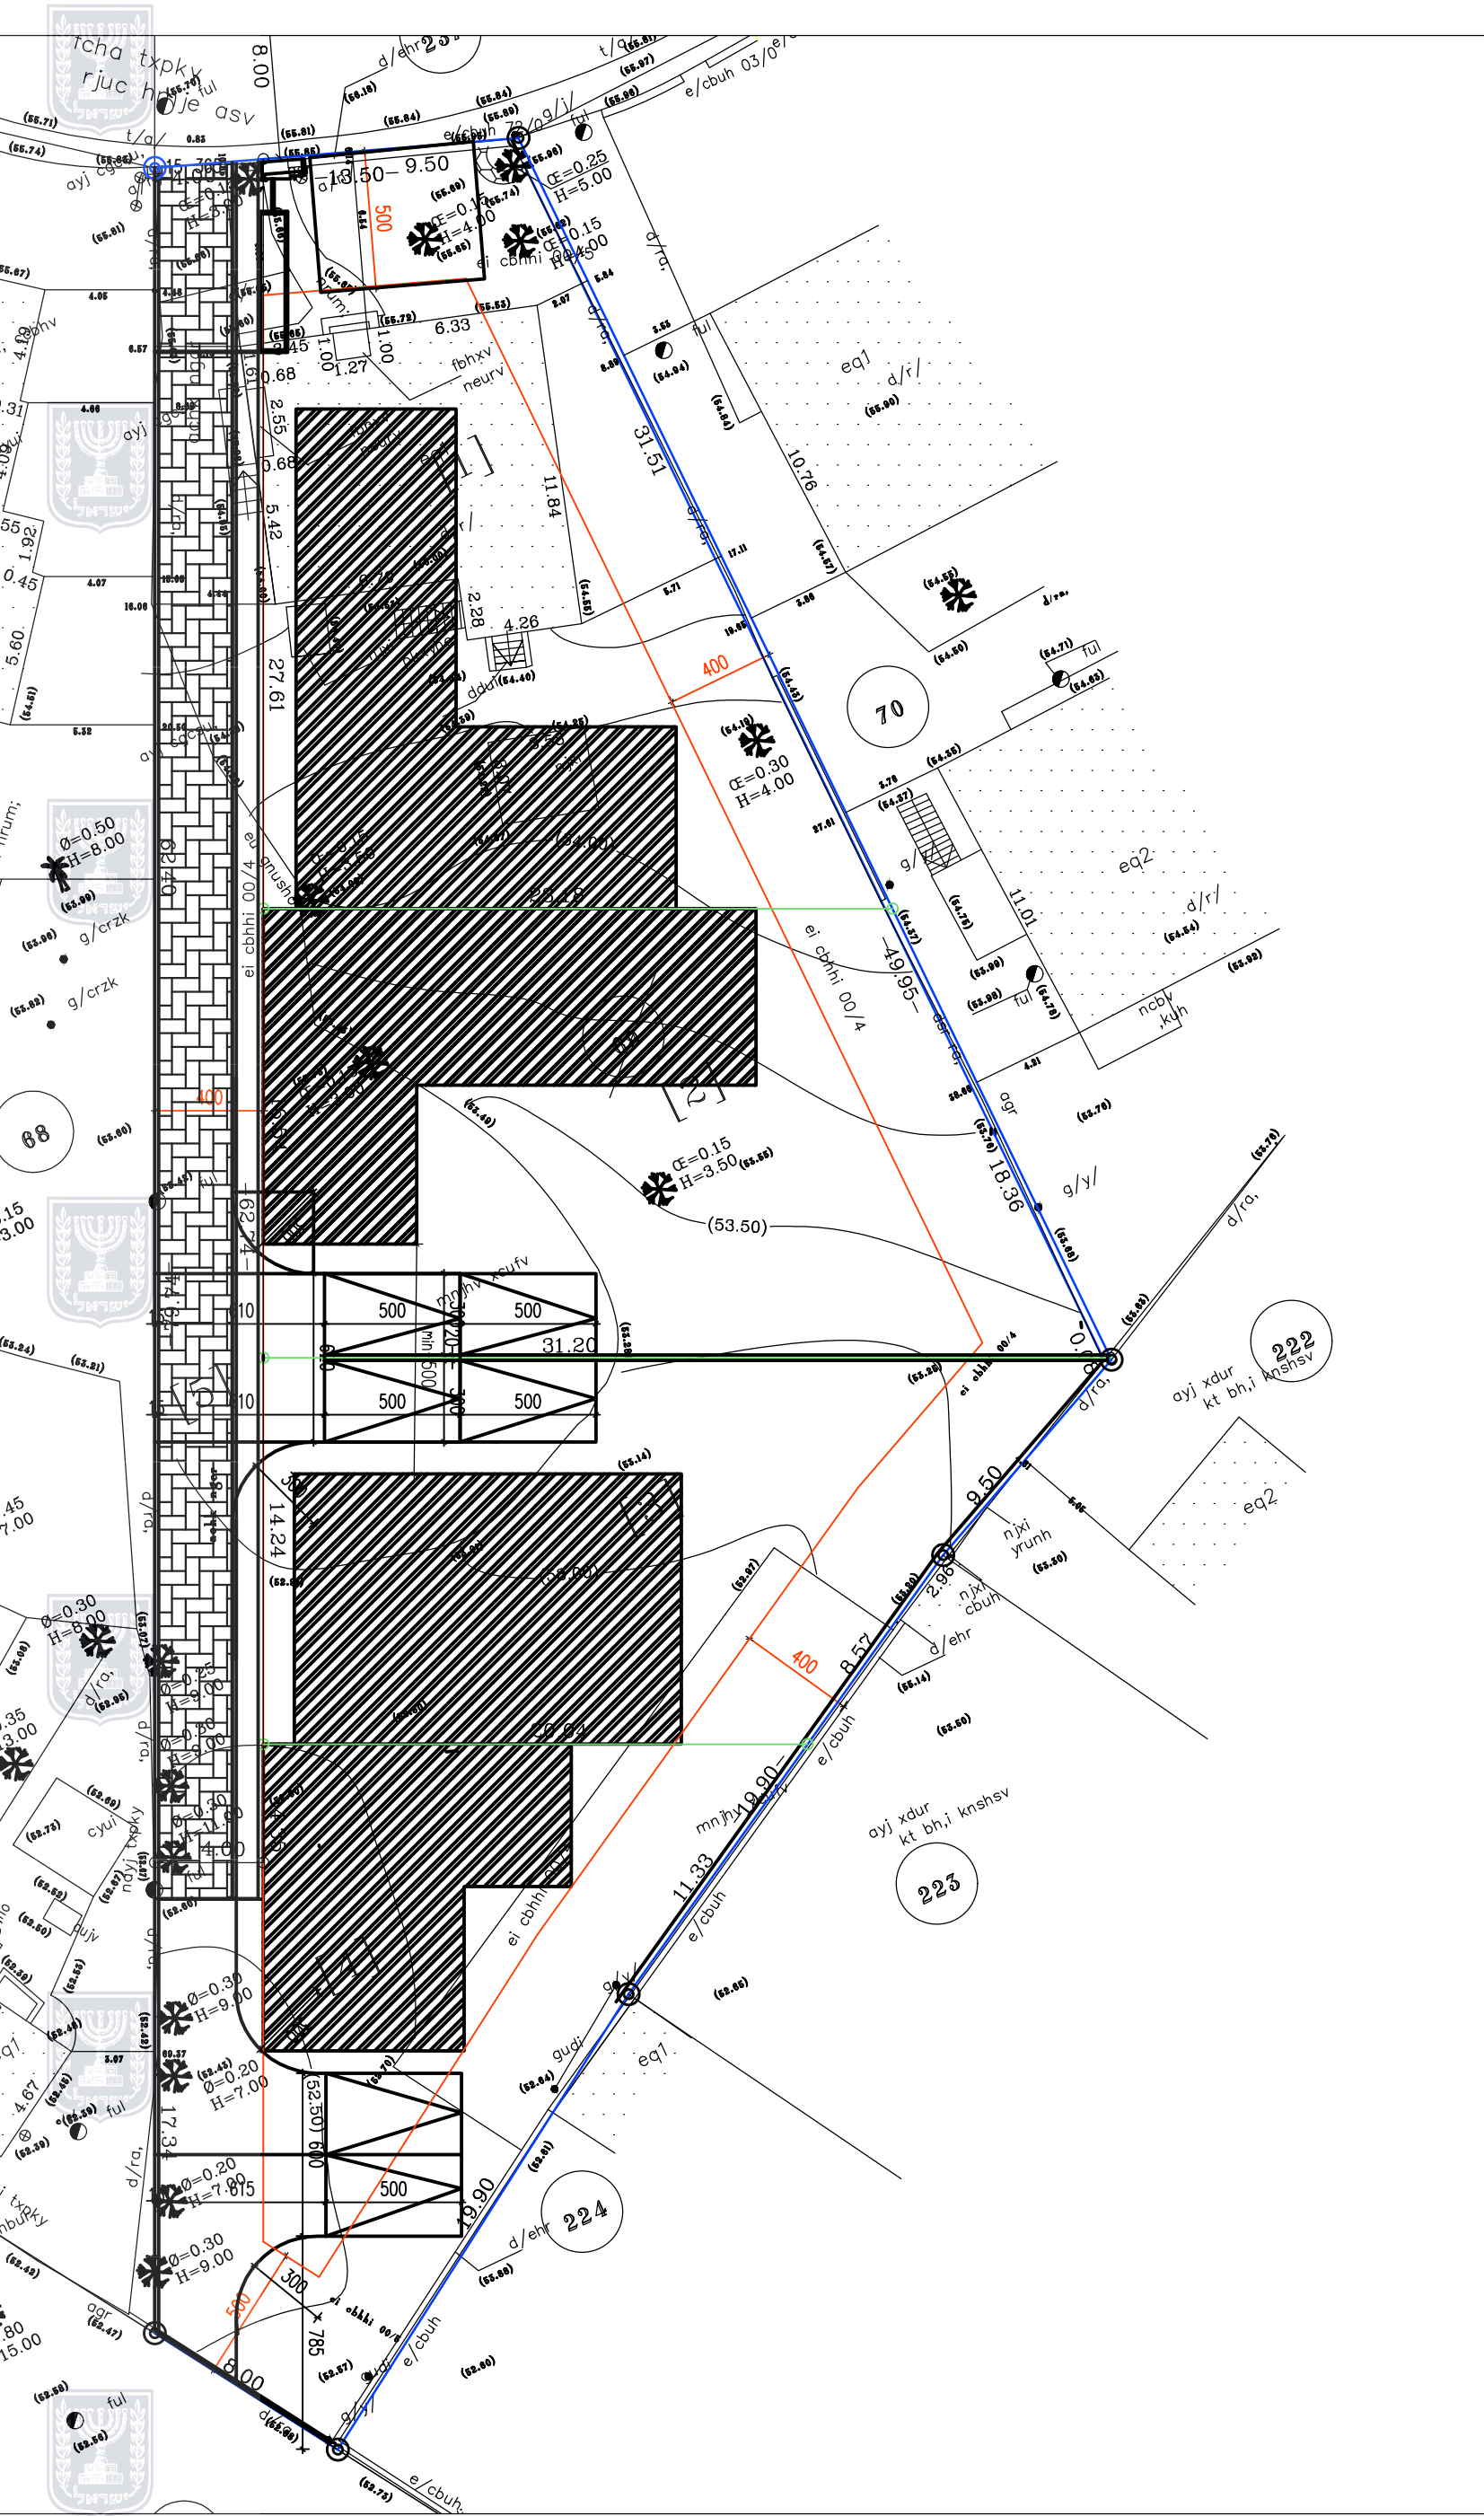

נספח בינוי

נספח לתכנית מס' 508-0482612

תוספת יח"ד
ברחי יצחק שדה 9
קרית אנו

גליון 1 מתוך 1

תחולה	מנחה
תיאור	
תאריך עריכת הנספח	30/4/2017
קנים	1:250
תרשימים נוספים	קנ"מ
שמות וחתימות:	
עורך הנספח	שם: אדריכל גרנטל אבישי
	תאריך:
חתימה: אדריכל גרנטל אבישי ענב' אדריכלית - תל אביב מס' 35824	