
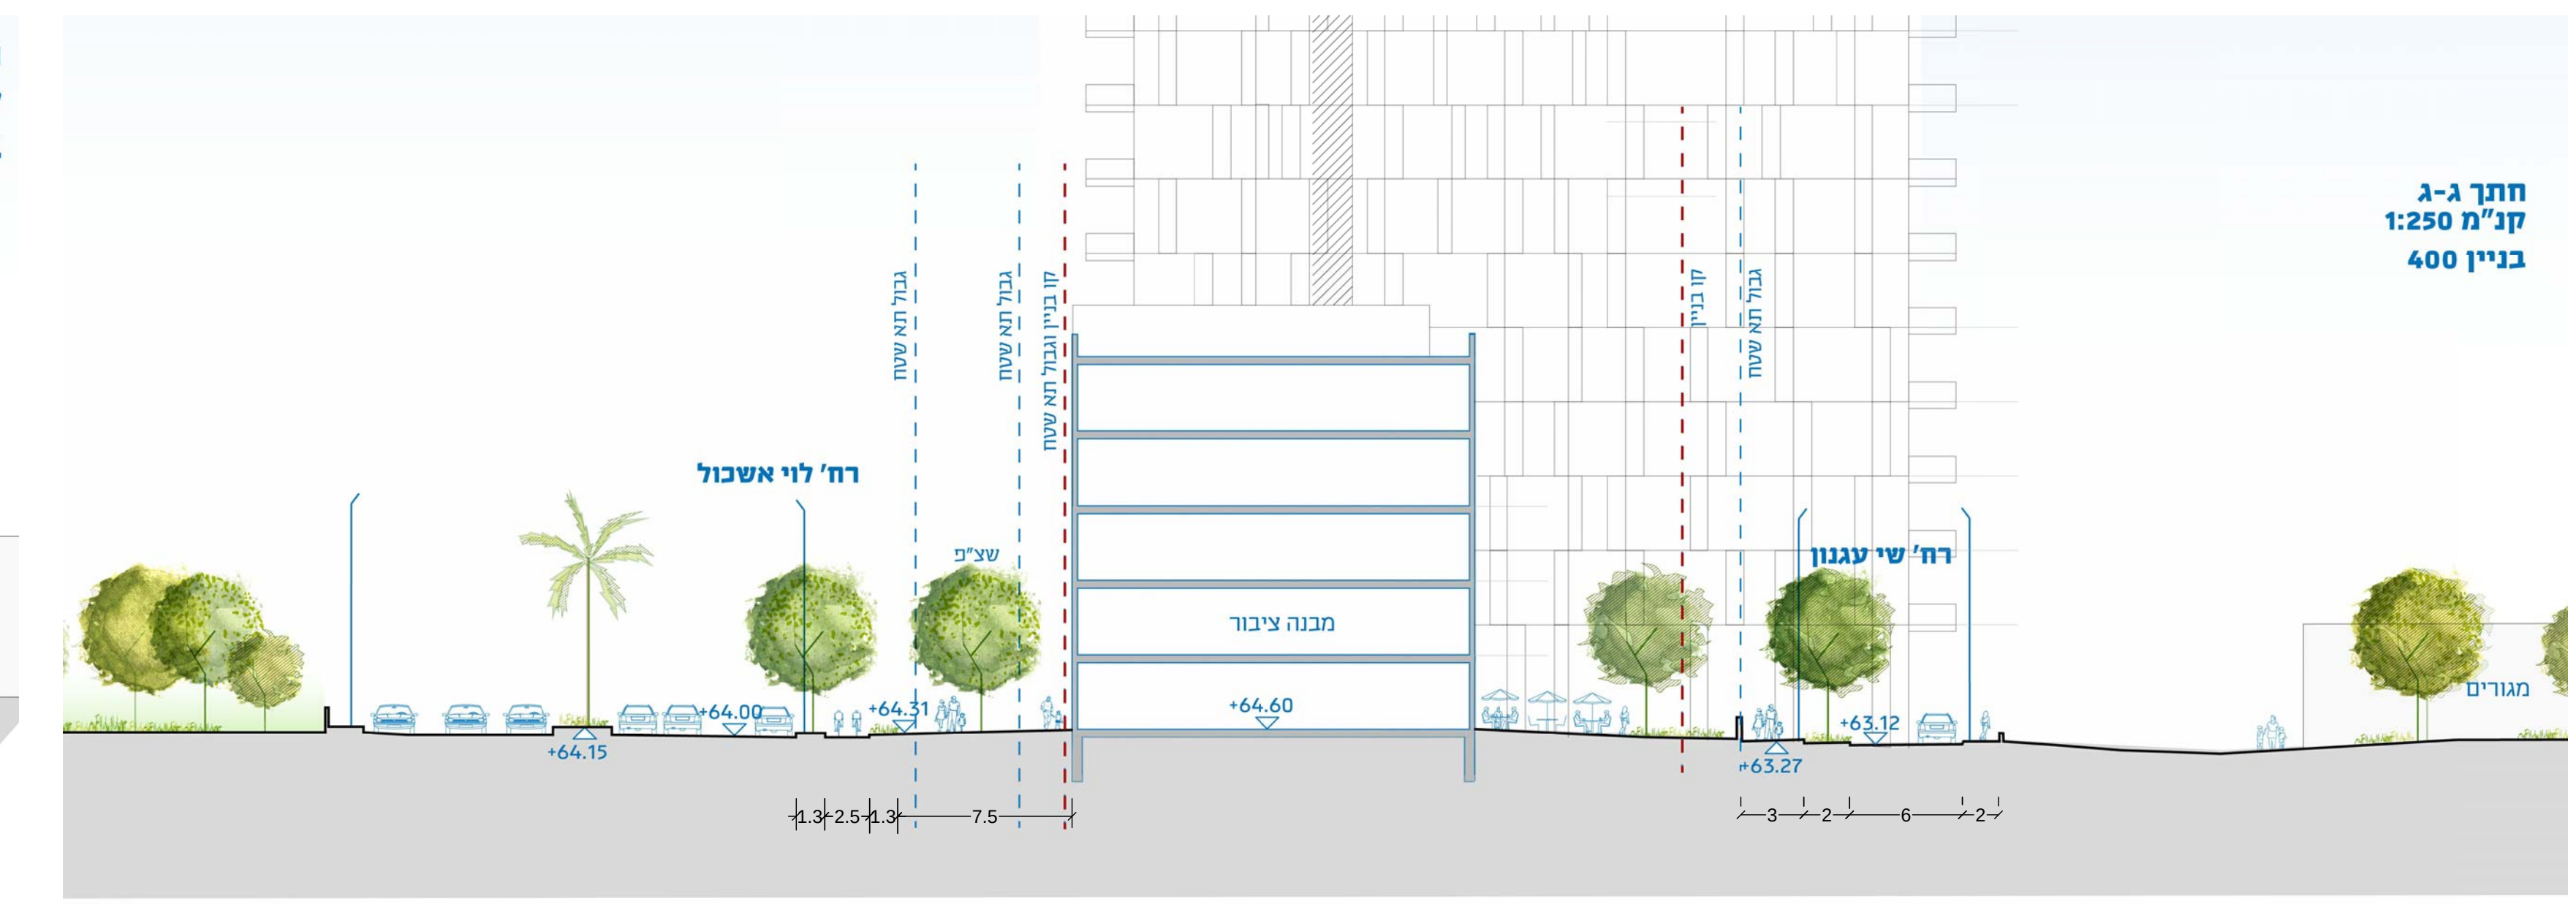
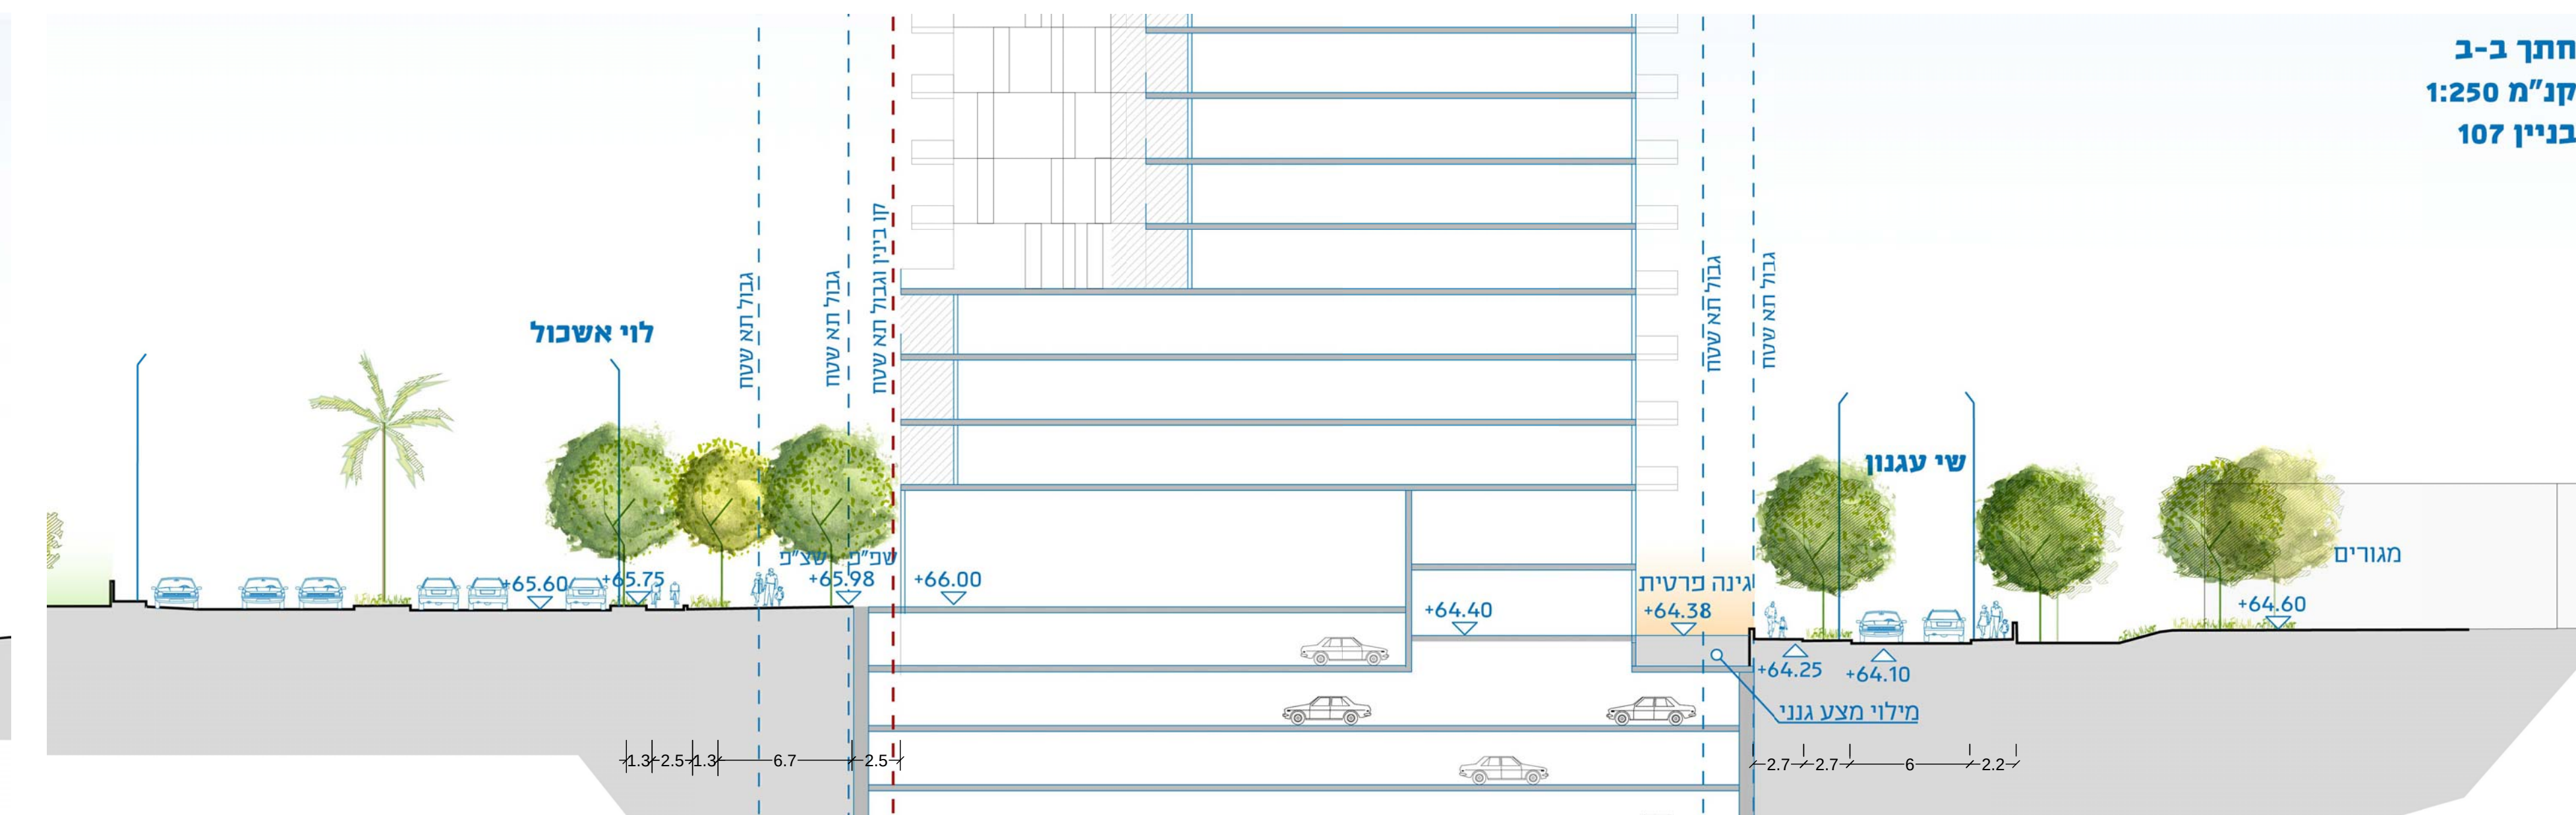
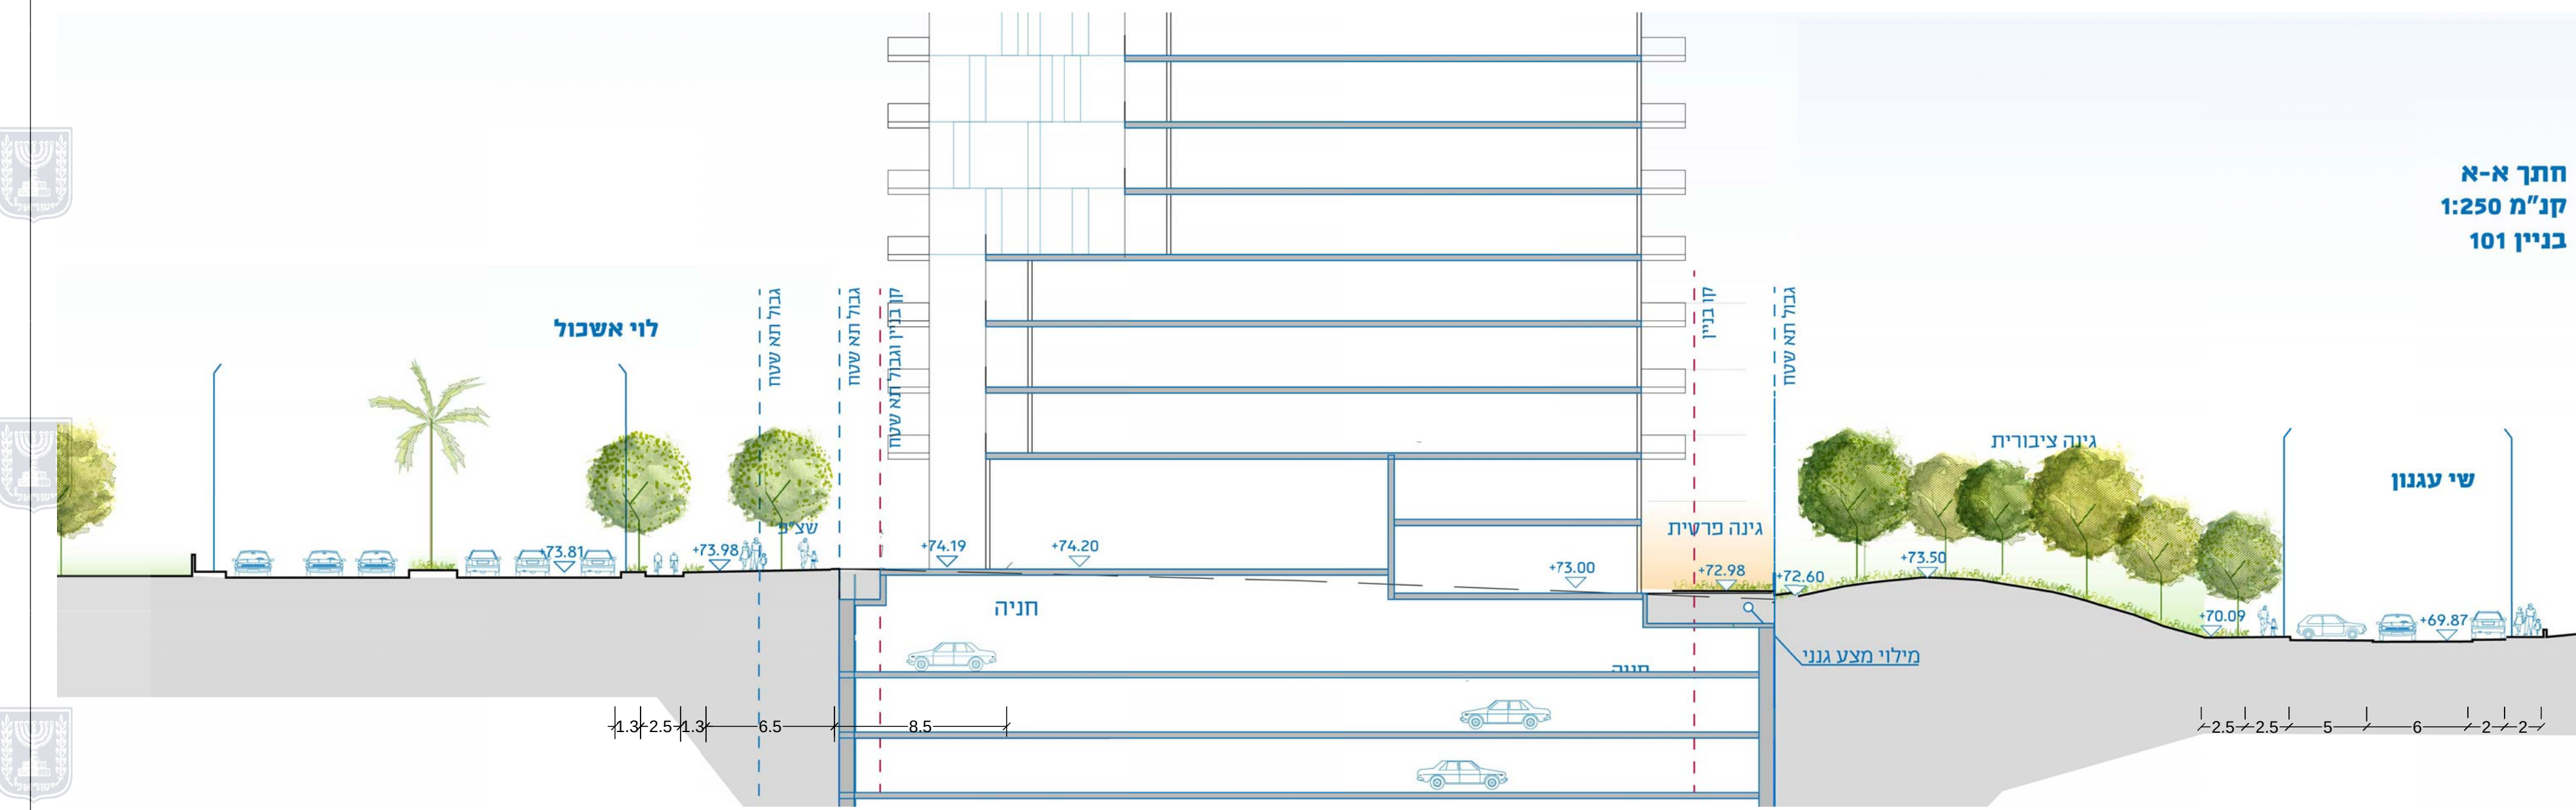
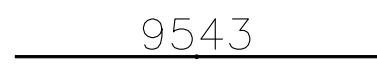
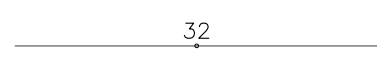


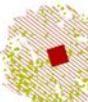

נספח נופי	
תכנית חסי 508-0205393	
פינוי בינוי	
לרי אשכול צפון	
גליון 1 מתוך 1	
מנחה	תחזוה
19.03.2018	עריכת תהינף
1: 500	קנימ
שמות והתימות:	
התימה	מניש ויוזם התכנית
התימה	מניש התכנית
התימה	בעל ענין בקרע
התימה	בעל ענין בקרע
התימה	בעל ענין בקרע
התימה	עורכ
התימה	נספח

	גבול תכנית
	גבול גוש ומספרו
	גבול חלקה ומספרה
	קו בנין
	סדרה
	רמפה
	גנה משותפת
	שטחים
	גמות קריטיות
	שטחים
	שדות עצים
	מסלול
	גדר
	הפרש גובה
	עץ ליסמר
	עץ חדש
	דקל ליסמר
	גבול חניוני ותחיל