

# נספח בינוי

נספח לתכנית מס' 504-0406546

הרמק\1920\ד-מבנה שער כניסה  
"מתחם האוניברסיטה"

גליון 1 מתוך 1

| תחולה                   | מחייב      |
|-------------------------|------------|
| תיאור תאריך עריכת תוספת | 26/12/2016 |
| קנ"מ                    | 1:100      |
| תרשימים נוספים          | קנ"מ       |
| תכנית העמדה             | 1:500      |
| שמות וחות'מות:          |            |
| עורך תוספת              | ד"ר: דוד   |


הועדה המקומית לתכנון ובניה  
מרחב הרצליה  
חוק התכנון והבניה תשכ"ח-1965  
אשור תכנית מס' 504-0406546  
התכנית מאושרת מכח סעיף 108 ט'  
לחוק/חל מעט  
26/12/2016  
ד"ר: דוד




מבט ממערב




מבט מזרח

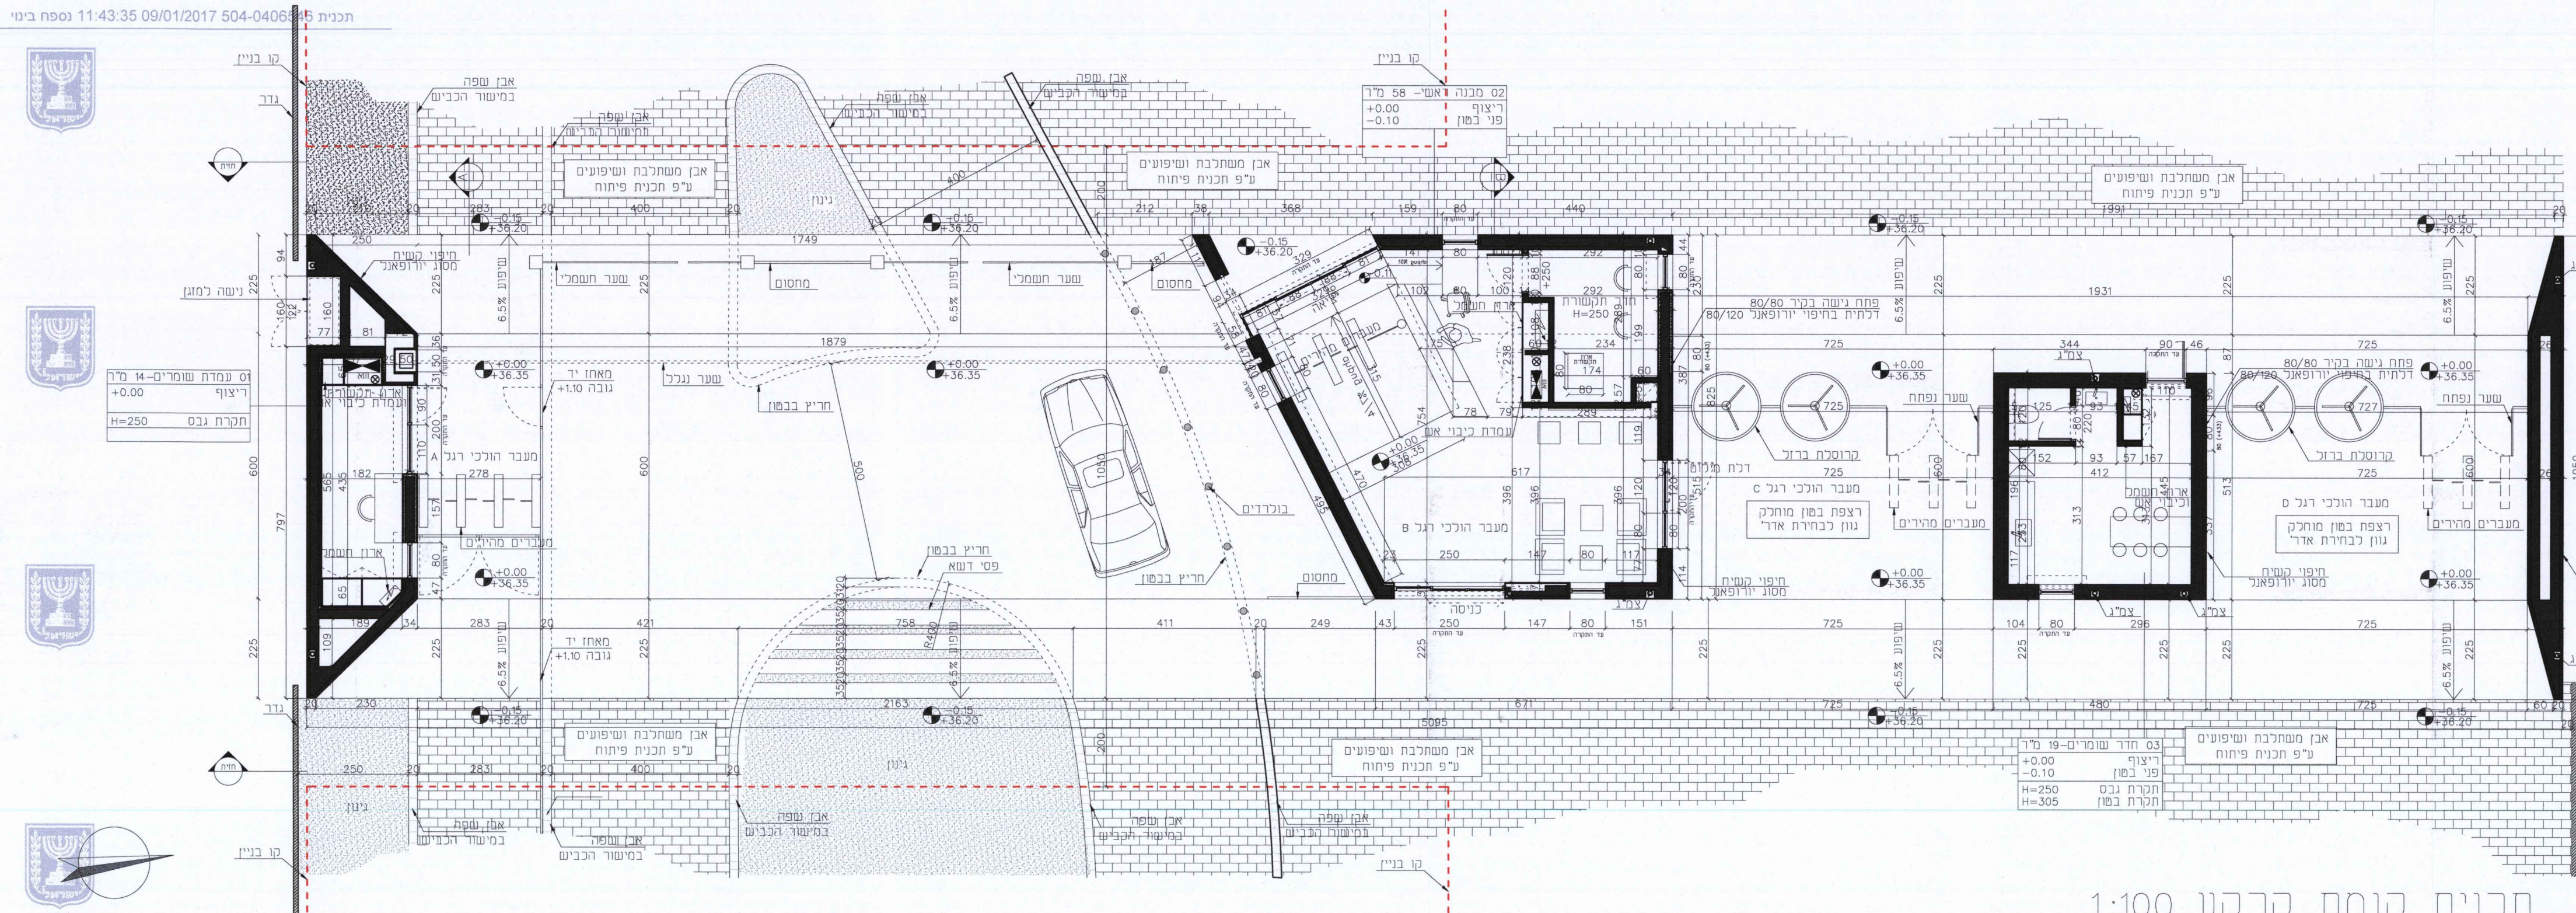


תכנית קומת קרקע 1:100

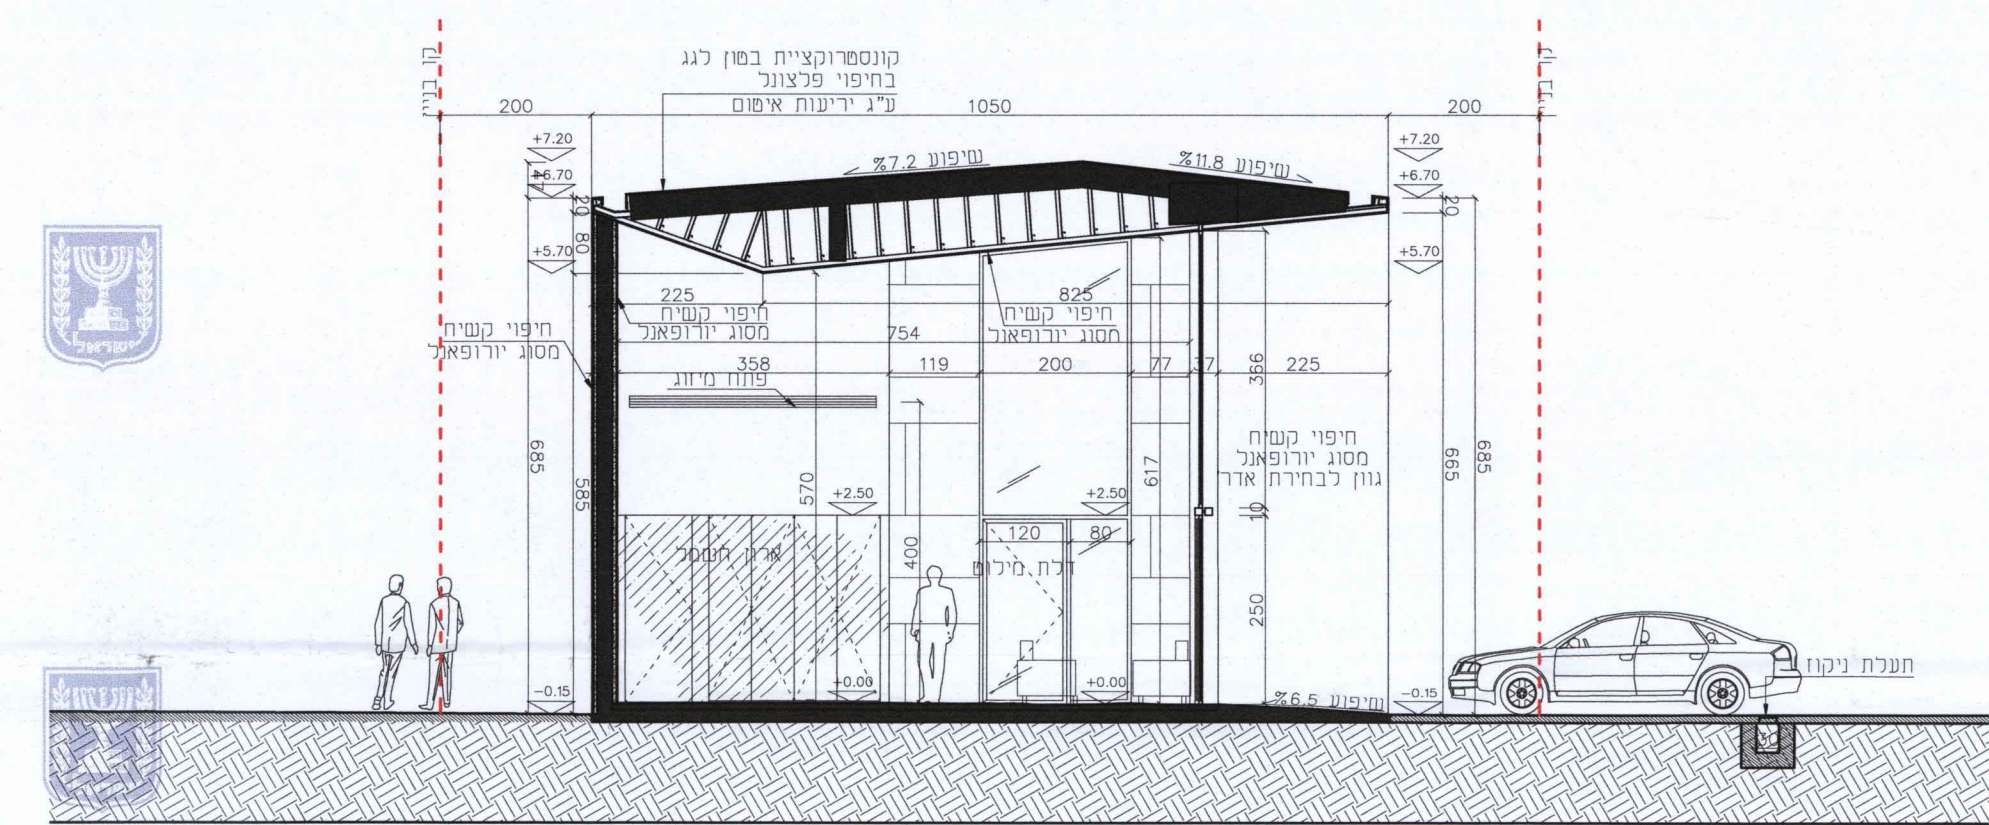


חתך BB 1:100

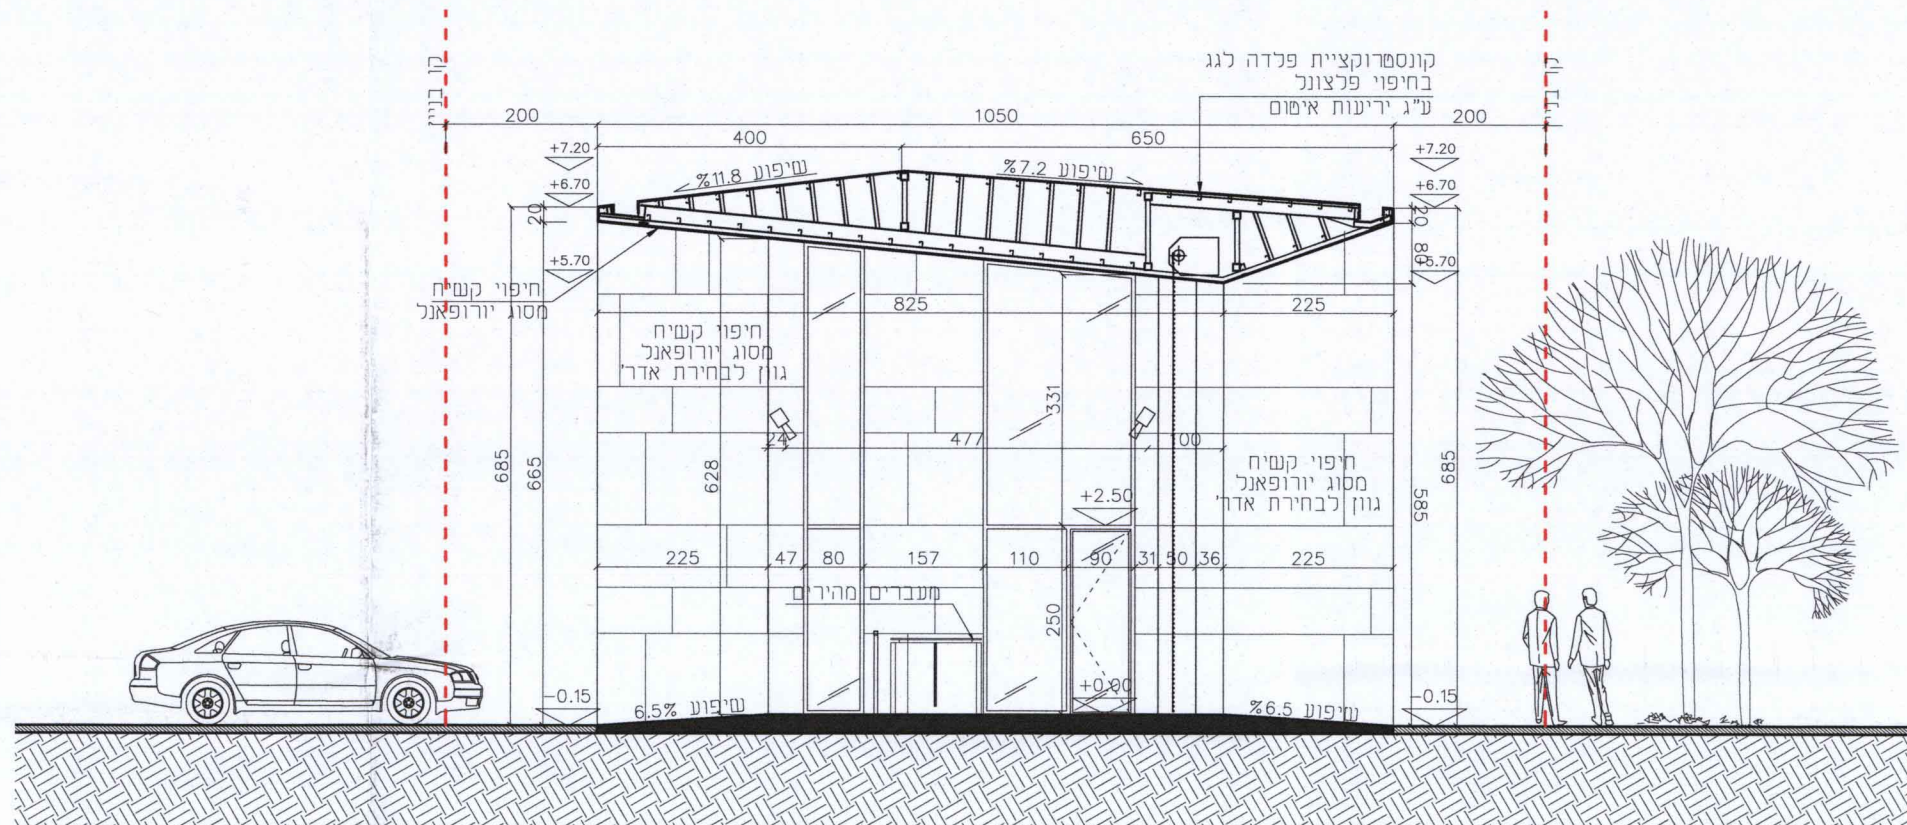


חתך AA 1:100

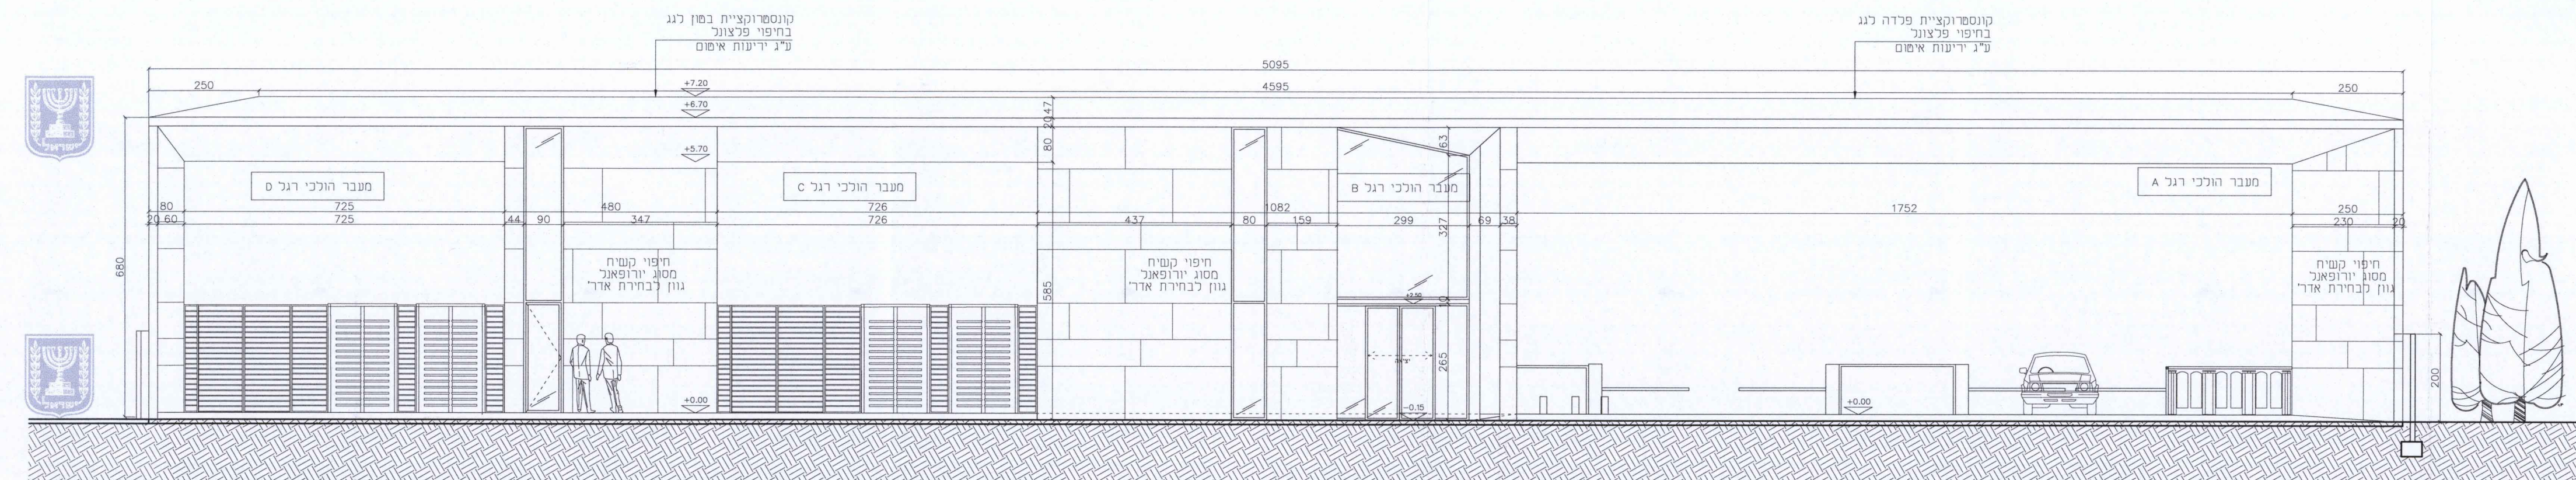

חזית מערבית 1:100

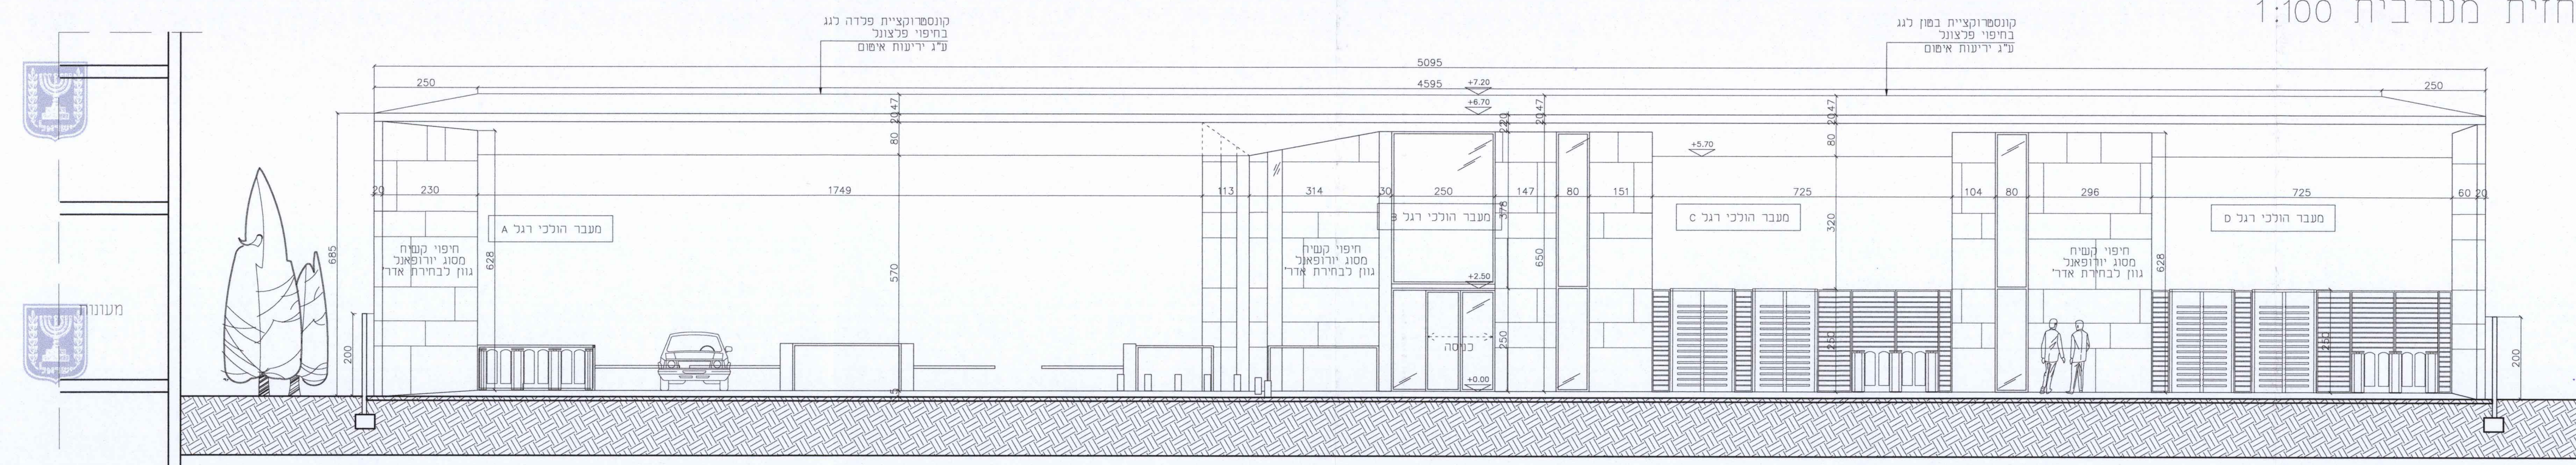

חזית מזרחית 1:100

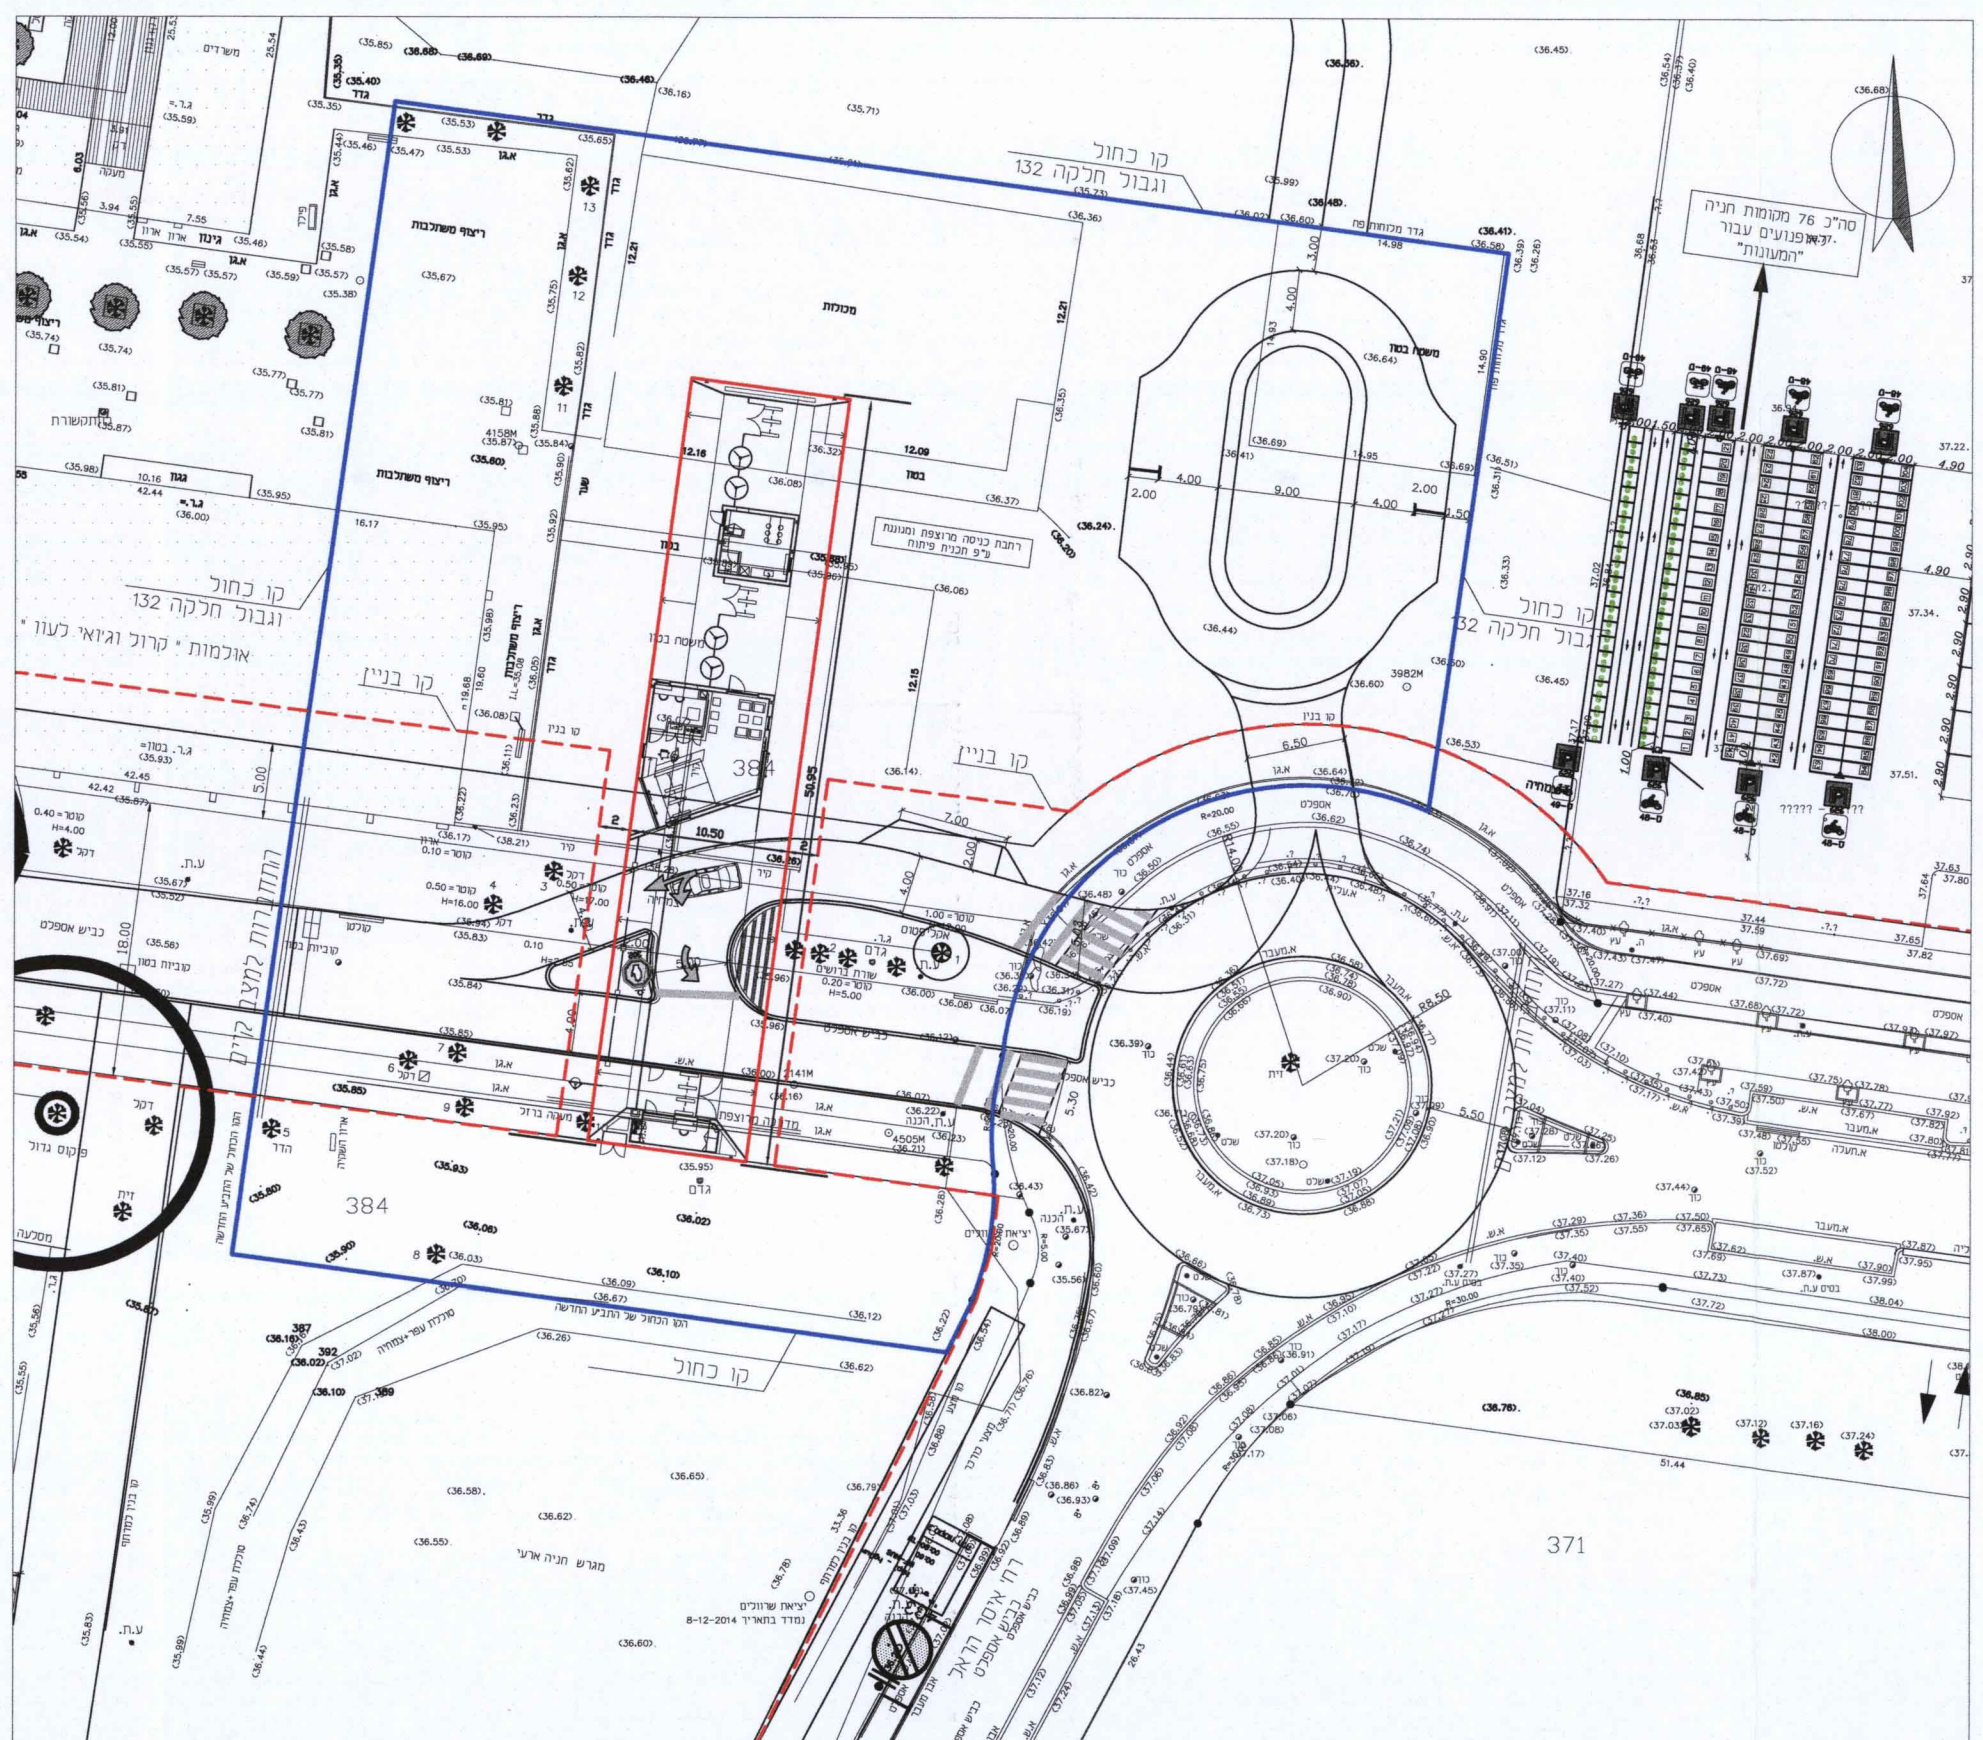

תכנית העמדה 1:500