






חוק התכנון והבניה, התשכ"ה - 1965
 משרד האוצר - מחוז תל-אביב
 הוועדה המחוזית החליטה ביום:
 29/01/2018
 לאשר את התוכנית
 15/04/2019
 תאריך י"ר הוועדה המחוזית

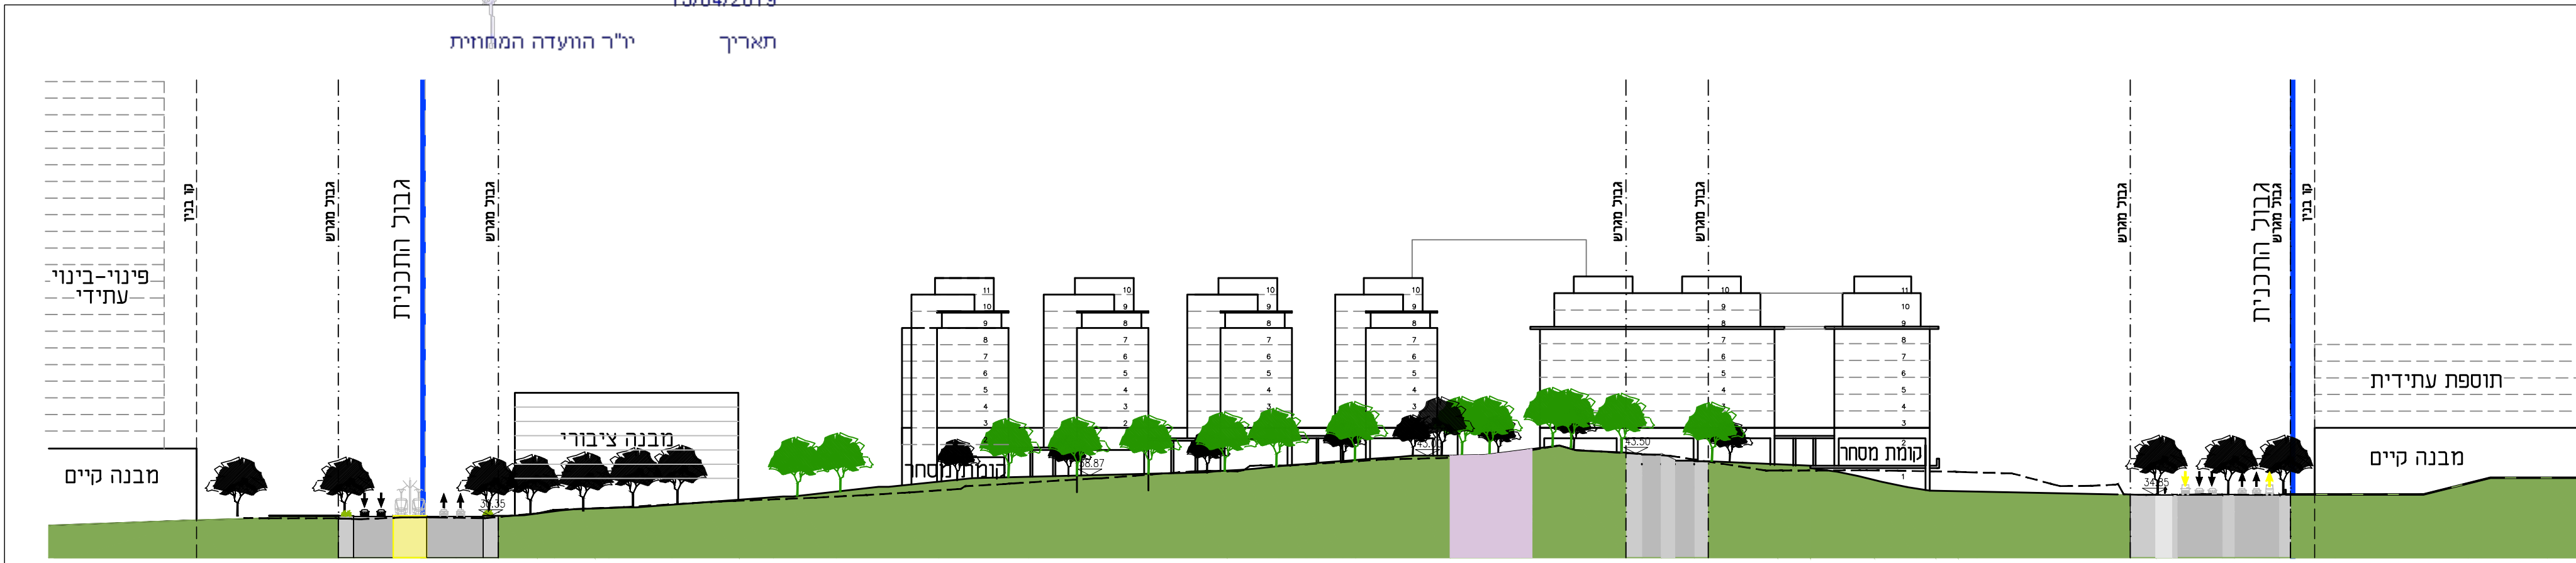

חתך א-א קנ"מ 1:1000

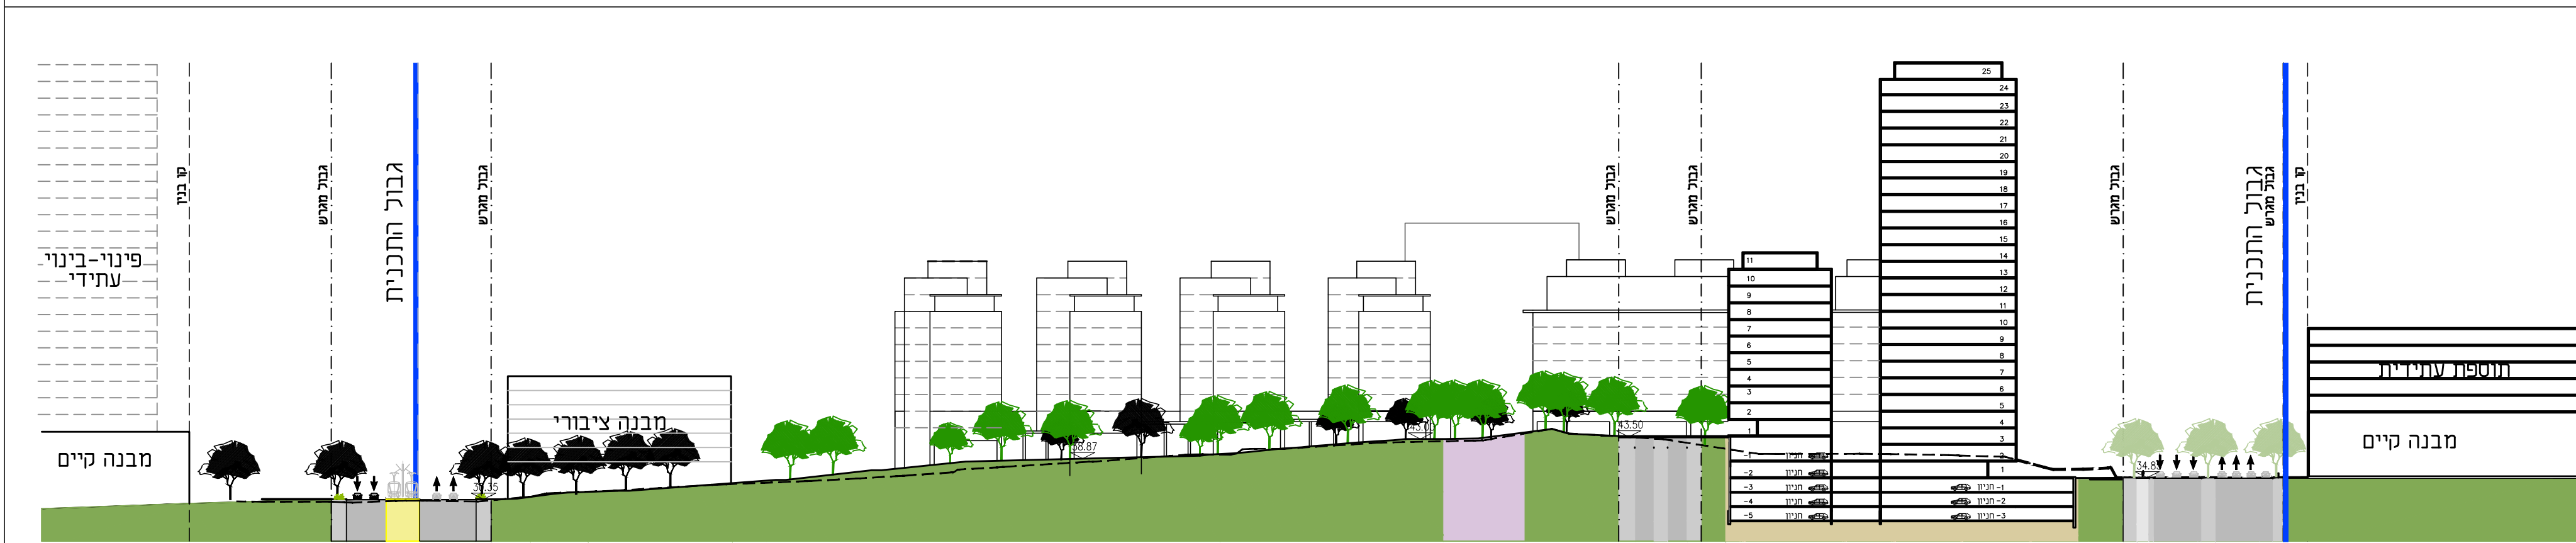


חתך ב-ב קנ"מ 1:1000

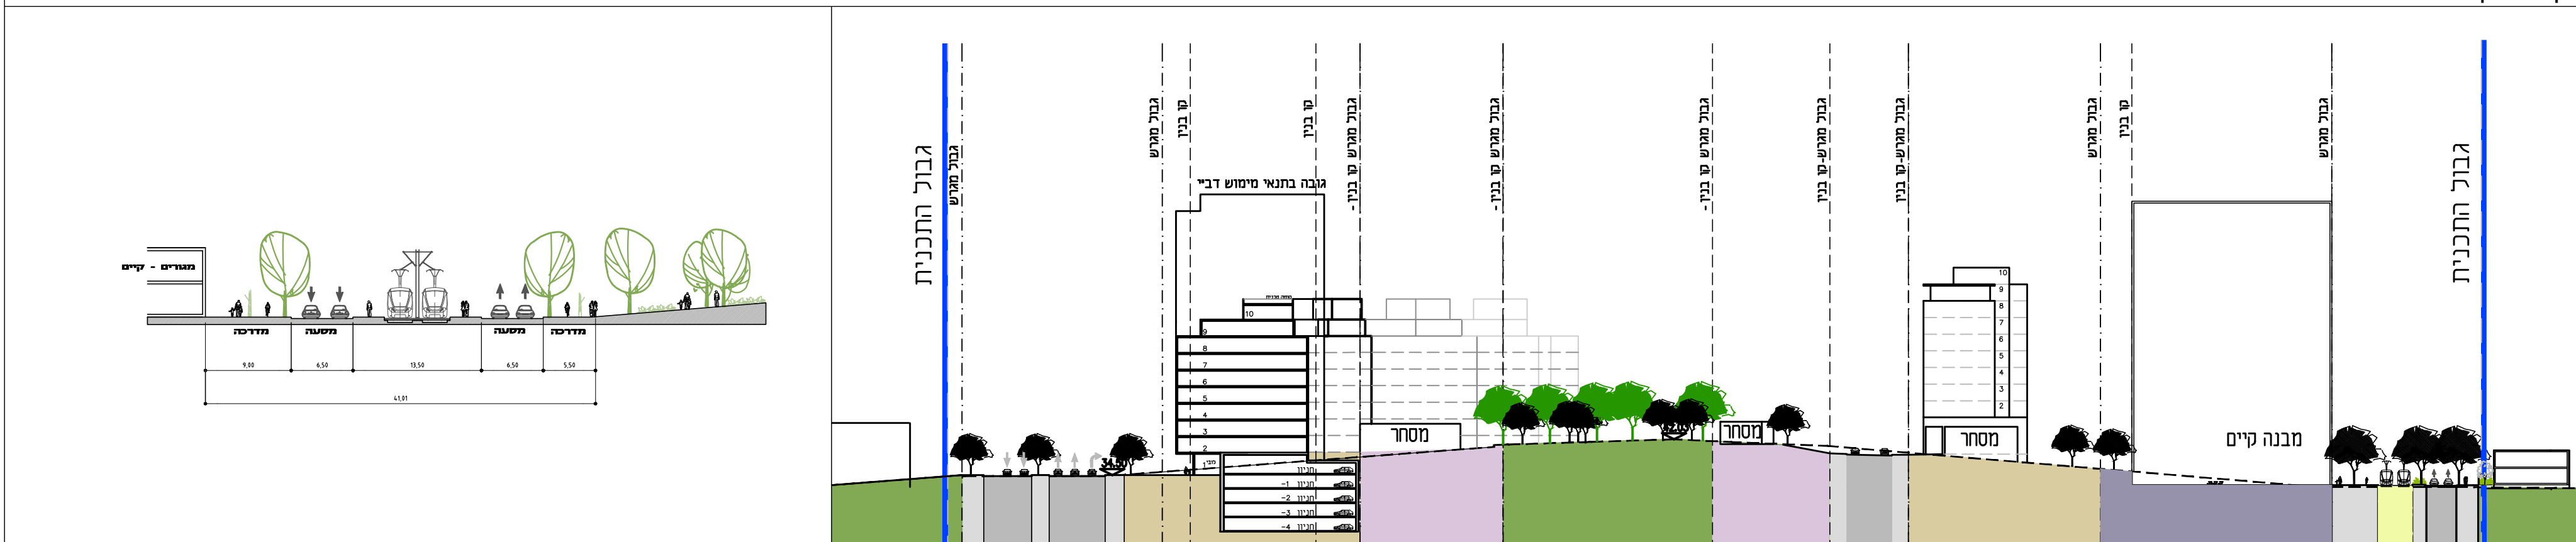


חתך ד-ד, רח' משה דיין, קנ"מ 1:500


חתך ג-ג קנ"מ 1:1000

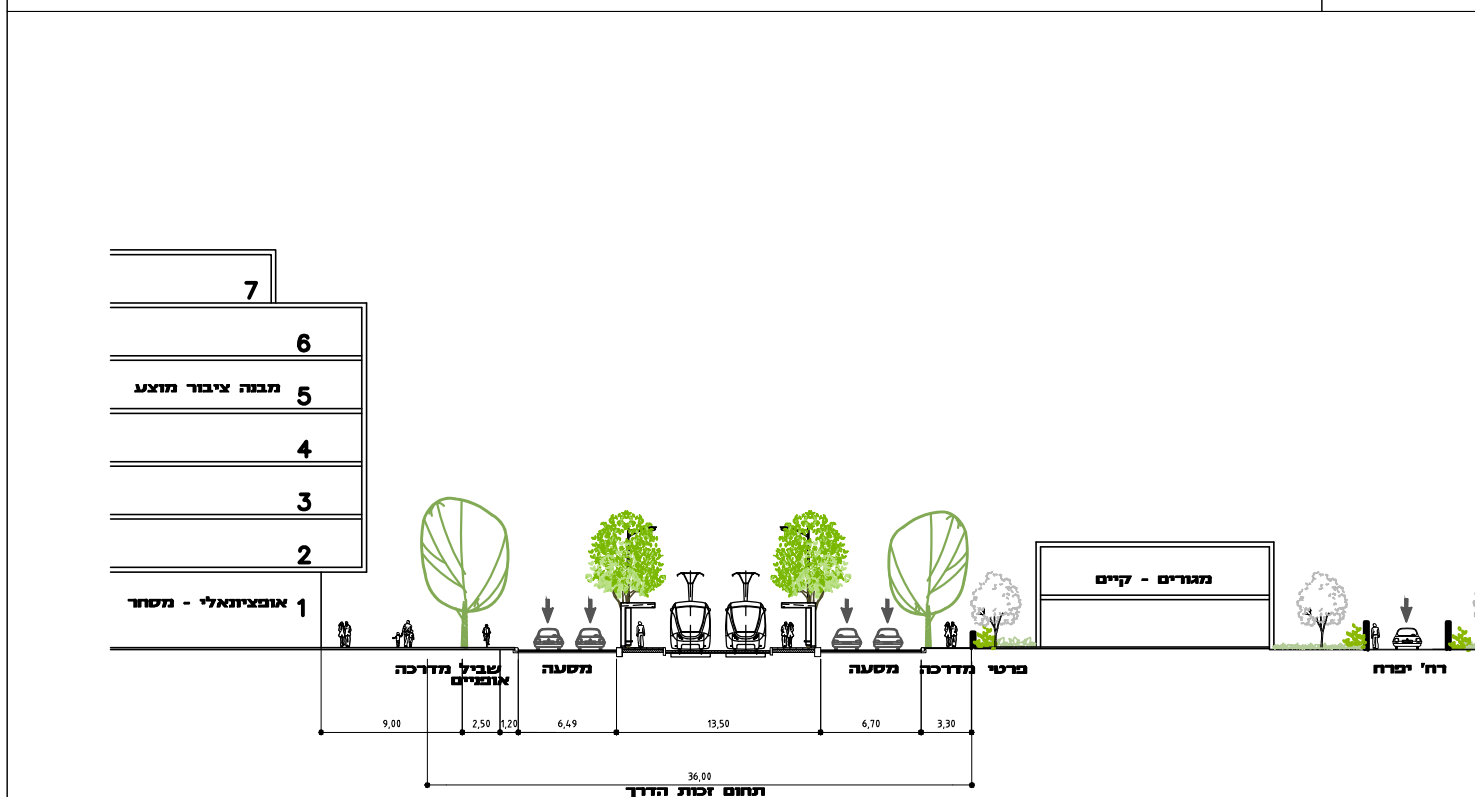

חתך ז-ז, רח' הגבורה, קנ"מ 1:500

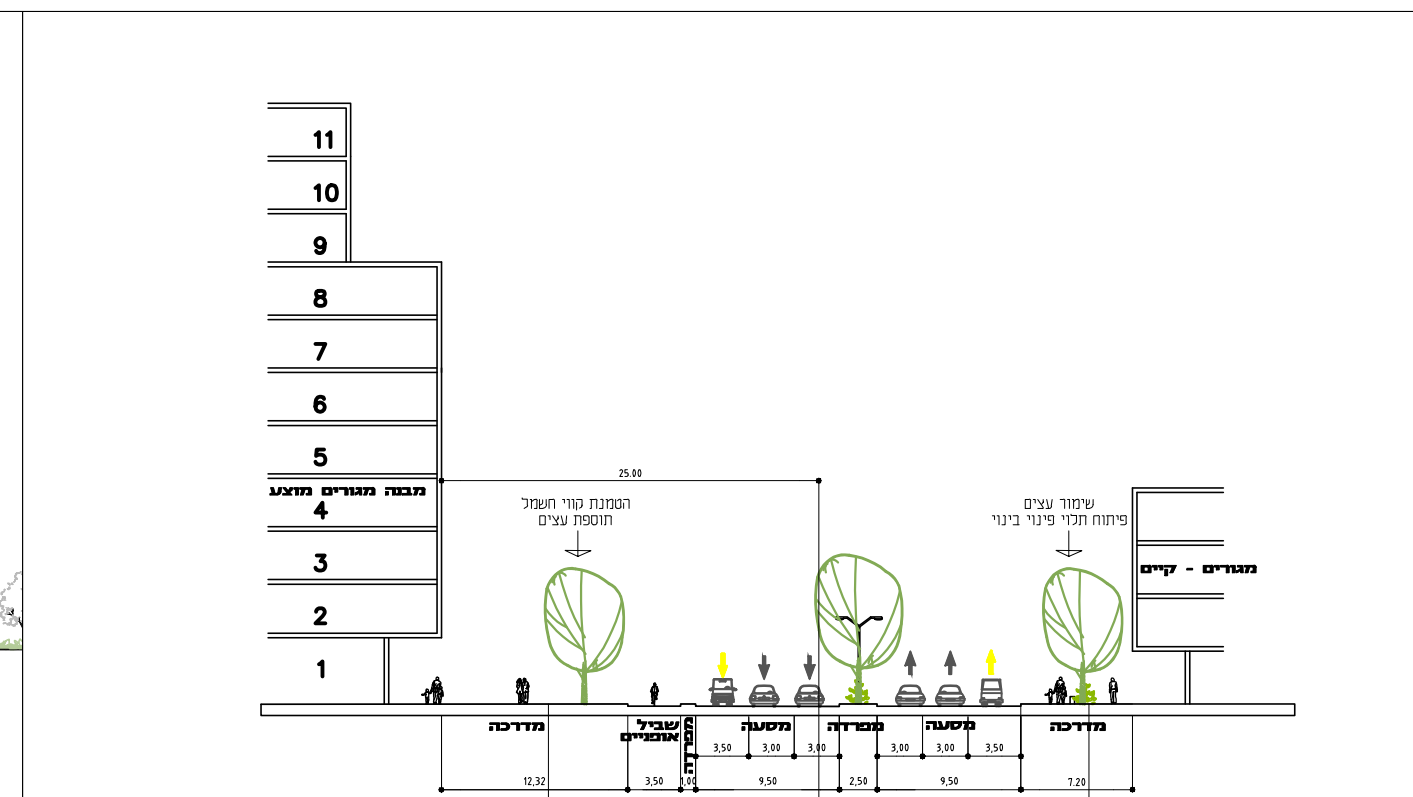

חתך ו-ו, דרך השלום, קנ"מ 1:500

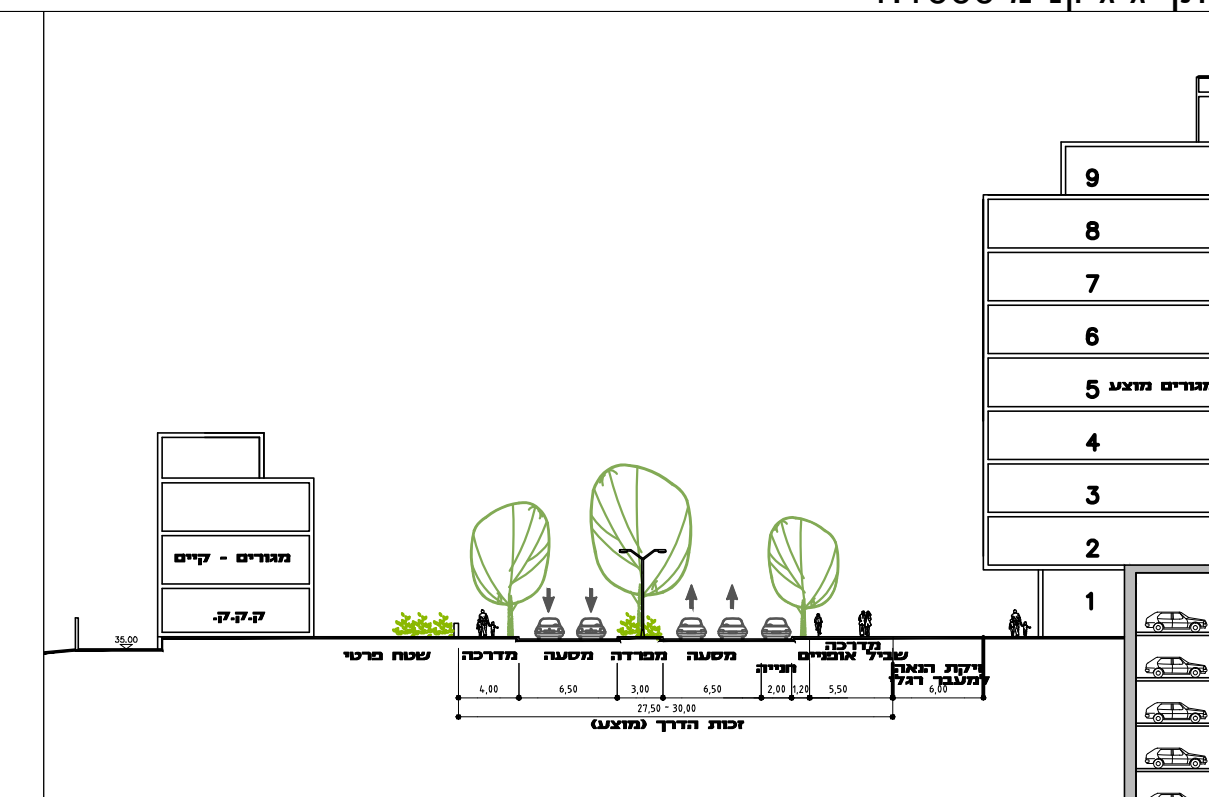

חתך ה-ה, רח' הבודוק, קנ"מ 1:500

תכנית מפורטת

מס' 507-0216960

נספח בינוי - גיליון 2 מתוך 2

מחוז תל אביב

מרחב תכנון מקומי תל אביב

רשות מקומית תל אביב

ישוב תל אביב

תאריך 7-3-2017

מהדורה 5

שם הנספח

נספח בינוי

צתכים 1:1000, 1:500

מבטים

תרשים נוסף

תמונה נוספת

צתימות:

שמות וצתימות:

שם	צתימה	מגיש התוכנית
רשות מקרקעי ישראל באמצעות משהב"ס	צתימה	מגיש התוכנית
נעמה מליס	צתימה	עורך התוכנית
נעמה מליס אדריכלות ובינוי ערים בע"מ	צתימה	יזם התוכנית
רשות מקרקעי ישראל	צתימה	יזם התוכנית
הפרין פלוס	צתימה	מודד
קק"ל ועריית ת"א	צתימה	בעלים