
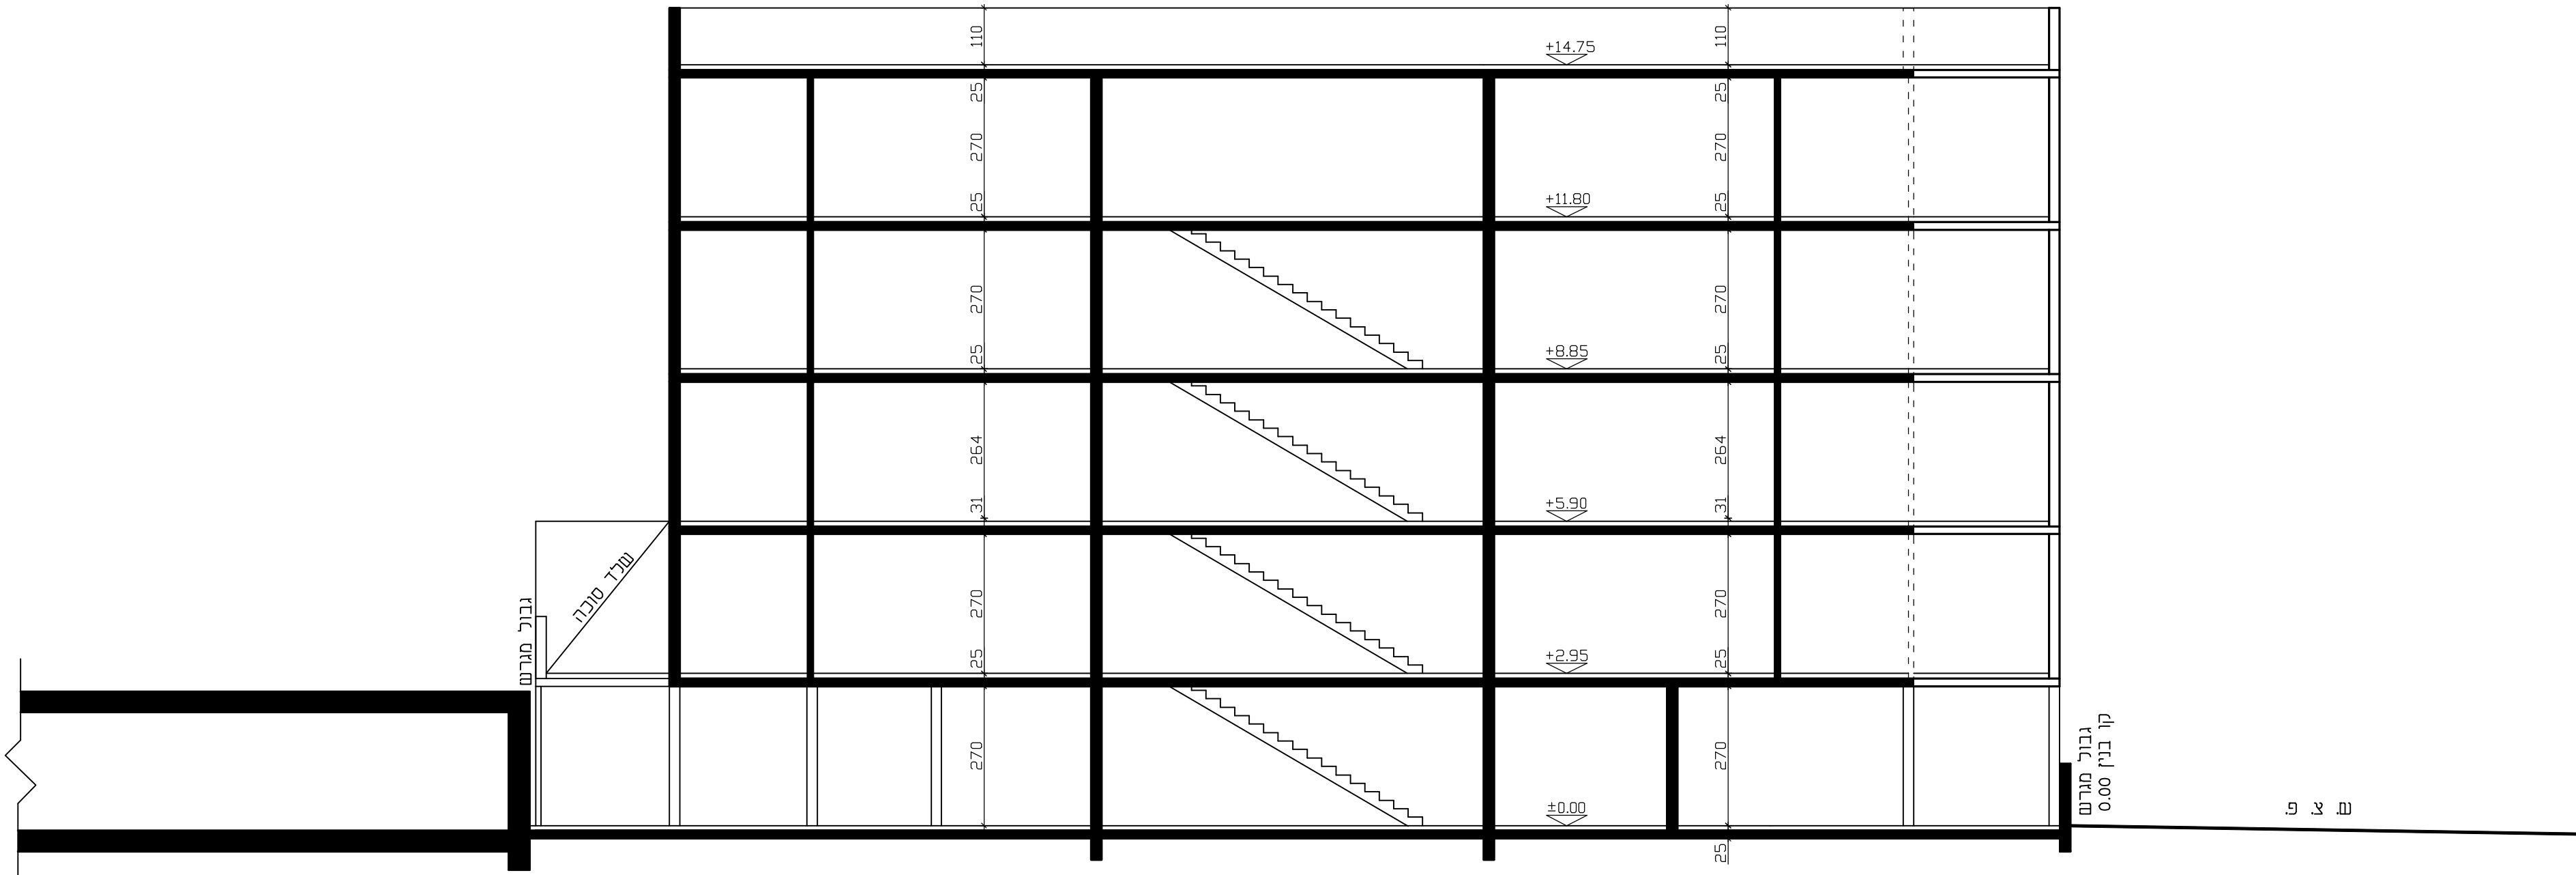


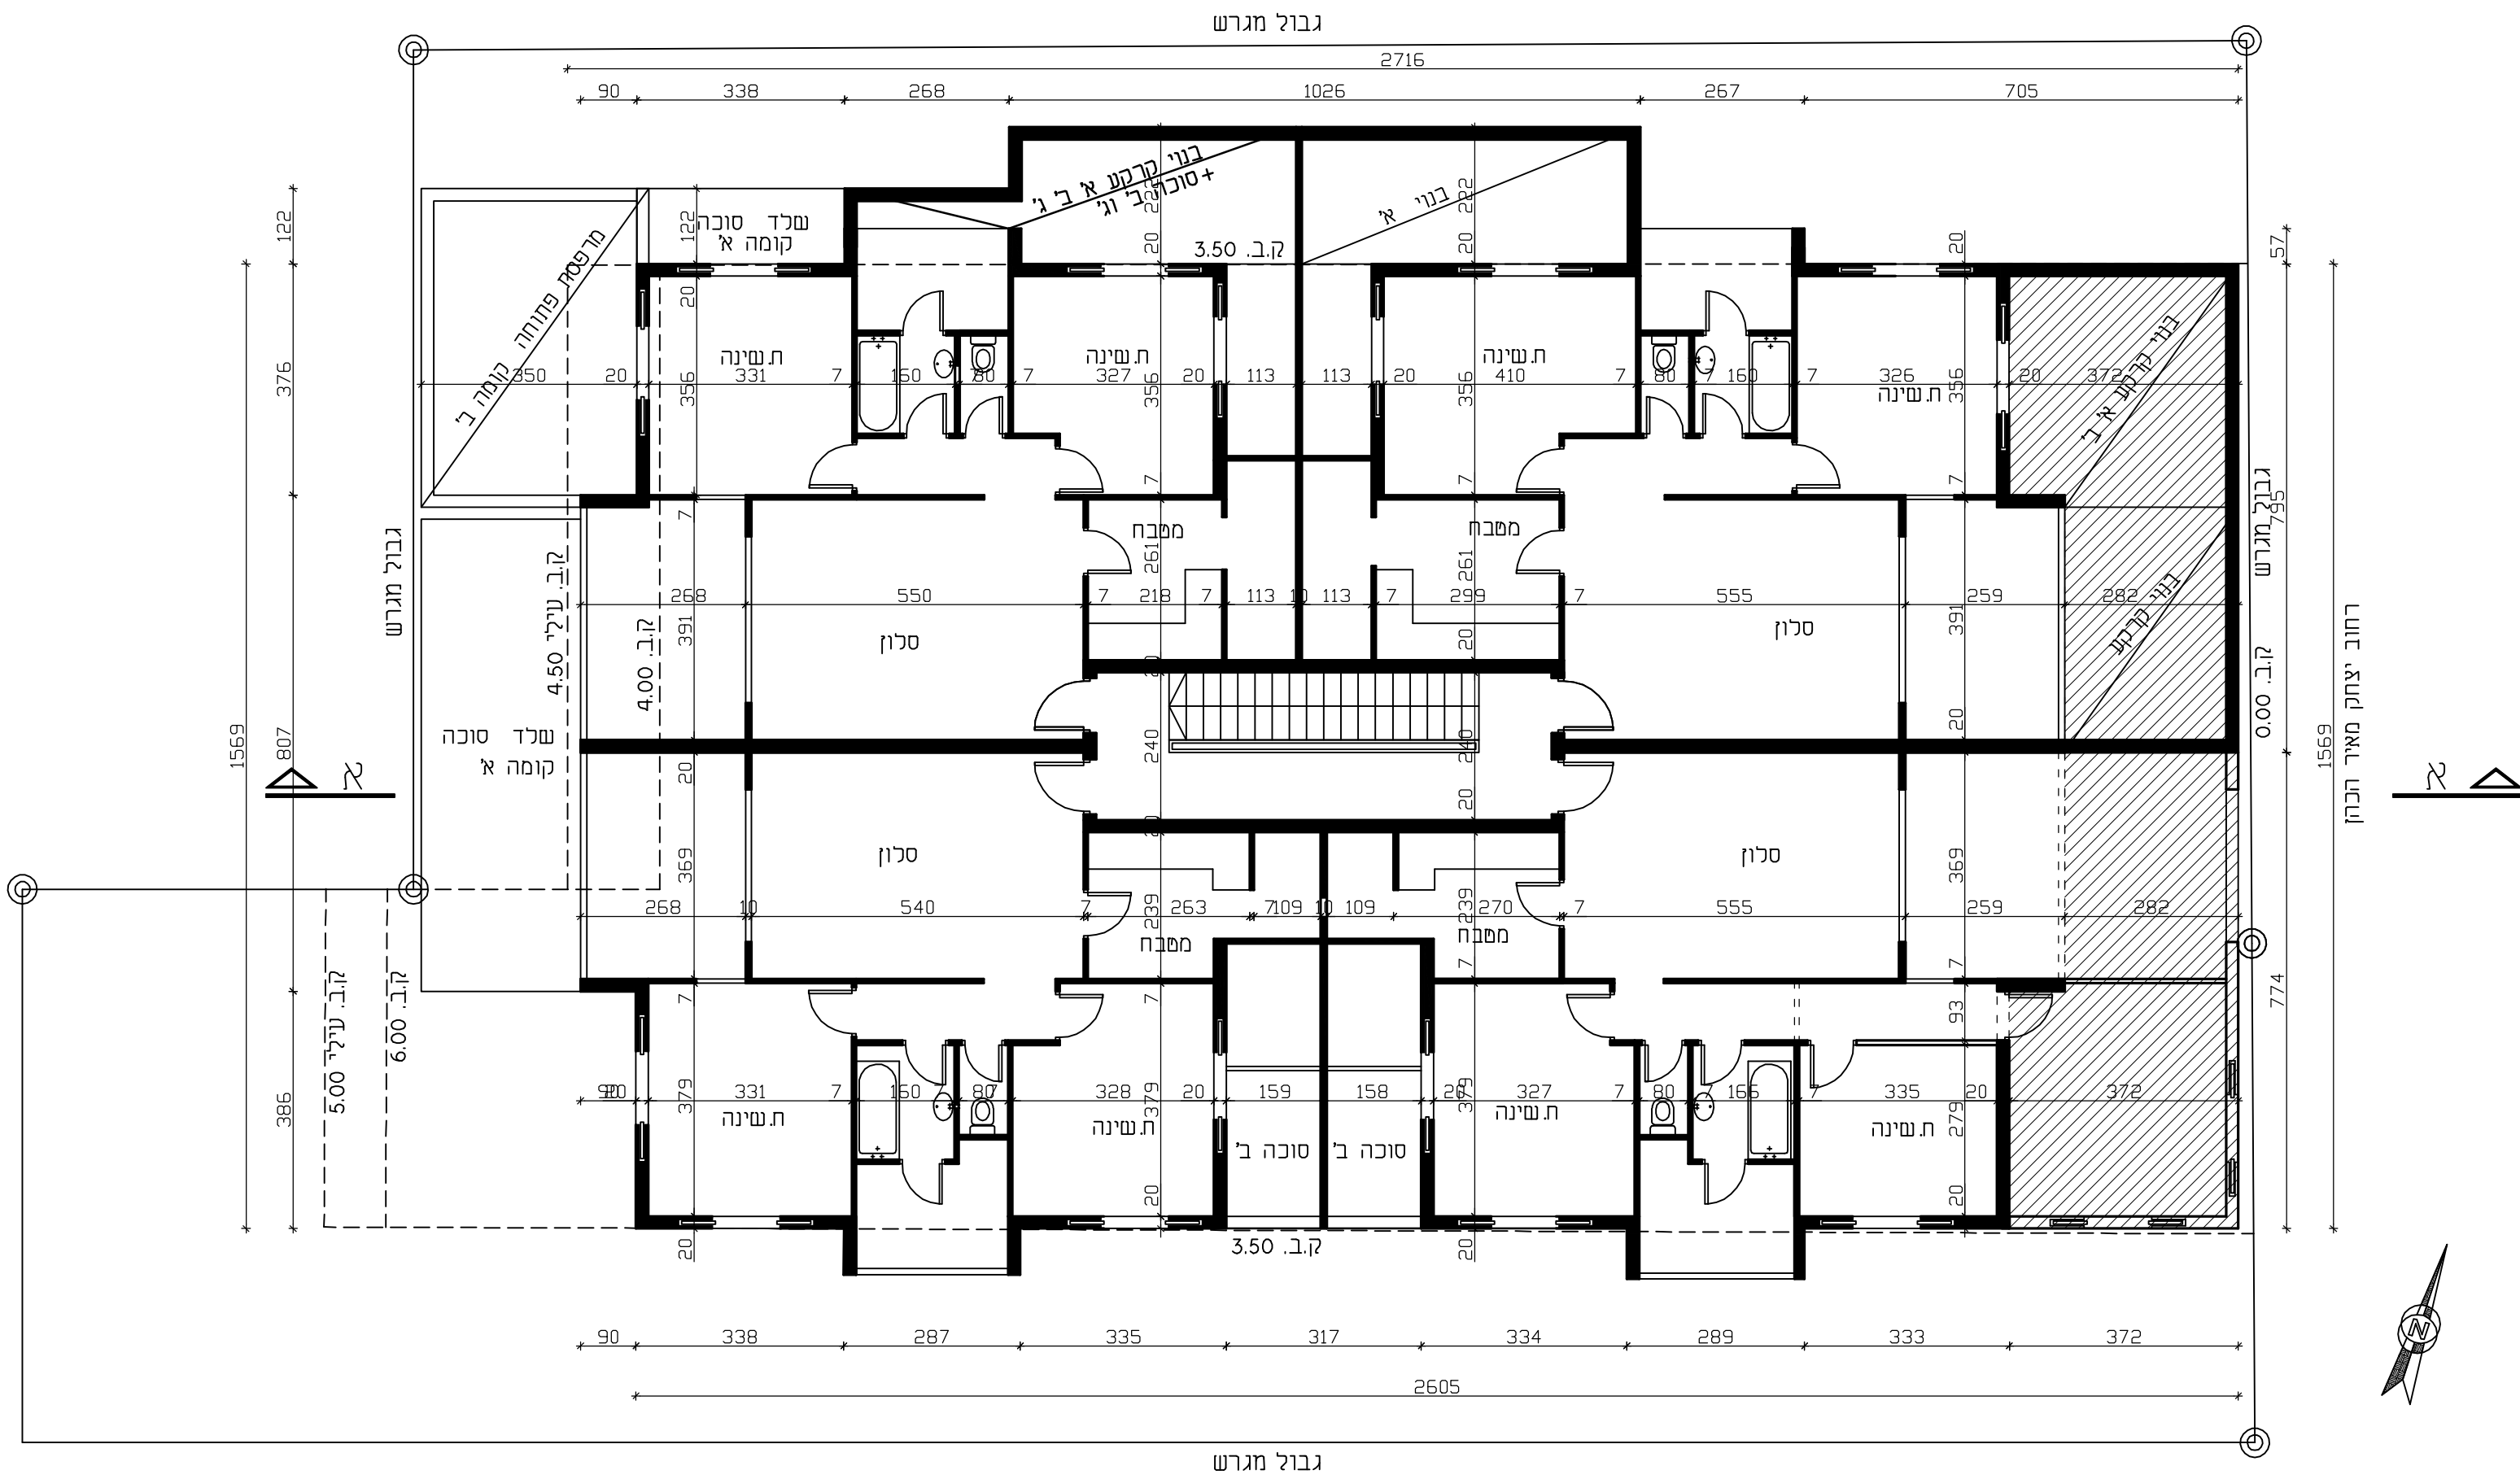

חתך א' א' קנה 1:100

תכנית מס' 501-0294280

שינוי ק"ב ברחוב יצחק מאיר הכהן 9

תכנית מפורטת

נספח בינוי

איחוד וחלוקה	סמכות ראשית	אופי התכנית
כלא	ועדה מקומית	תכנית שניתן מכוחה להוציא היתרים

מחוז : תל אביב
מרחב תכנון מקומי : בני ברק
רשות מקומית : בני ברק
ישוב: בני ברק

שטח התכנית : 732 מ"ר
קנה מידה: 1 : 100

גושים וחלקות בתכנית:

גוש	סוג הגוש	חלקות בשלמותן	חלקי חלקות
6192	מוסדר	1014	

עורך התכנית	שם: קרייזמן אדריכלים קרייזמן פרל מ.ר. 37304		תאריך וחתימה :
	כתובת : אבן גבירול 7א בני ברק		דוא"ל : kraizman@neto.net.il
	סכפון : 03-6163514	פסק : 03-6163512	

מודד	שם: שפיגל דוד מ.ר. 375		תאריך וחתימה :
	כתובת : הרב קוק 15		דוא"ל :
	סכפון : 052-2231154	פסק :	

מגיש התכנית	שם: גולומבק משה אהרון מ.ר. 022365134		תאריך וחתימה :
	כתובת : יצחק מאיר הכהן 9 בני ברק		דוא"ל :
	סכפון : 052-7600761	פסק :	

בעל ענין בקרקע	שם: גולומבק משה אהרון מ.ר. 022365134		תאריך וחתימה :
	כתובת : יצחק מאיר הכהן 9 בני ברק		דוא"ל :
	סכפון : 052-7600761	פסק :	