



חתך אופייני א-א (צפון-דרום) 1:500

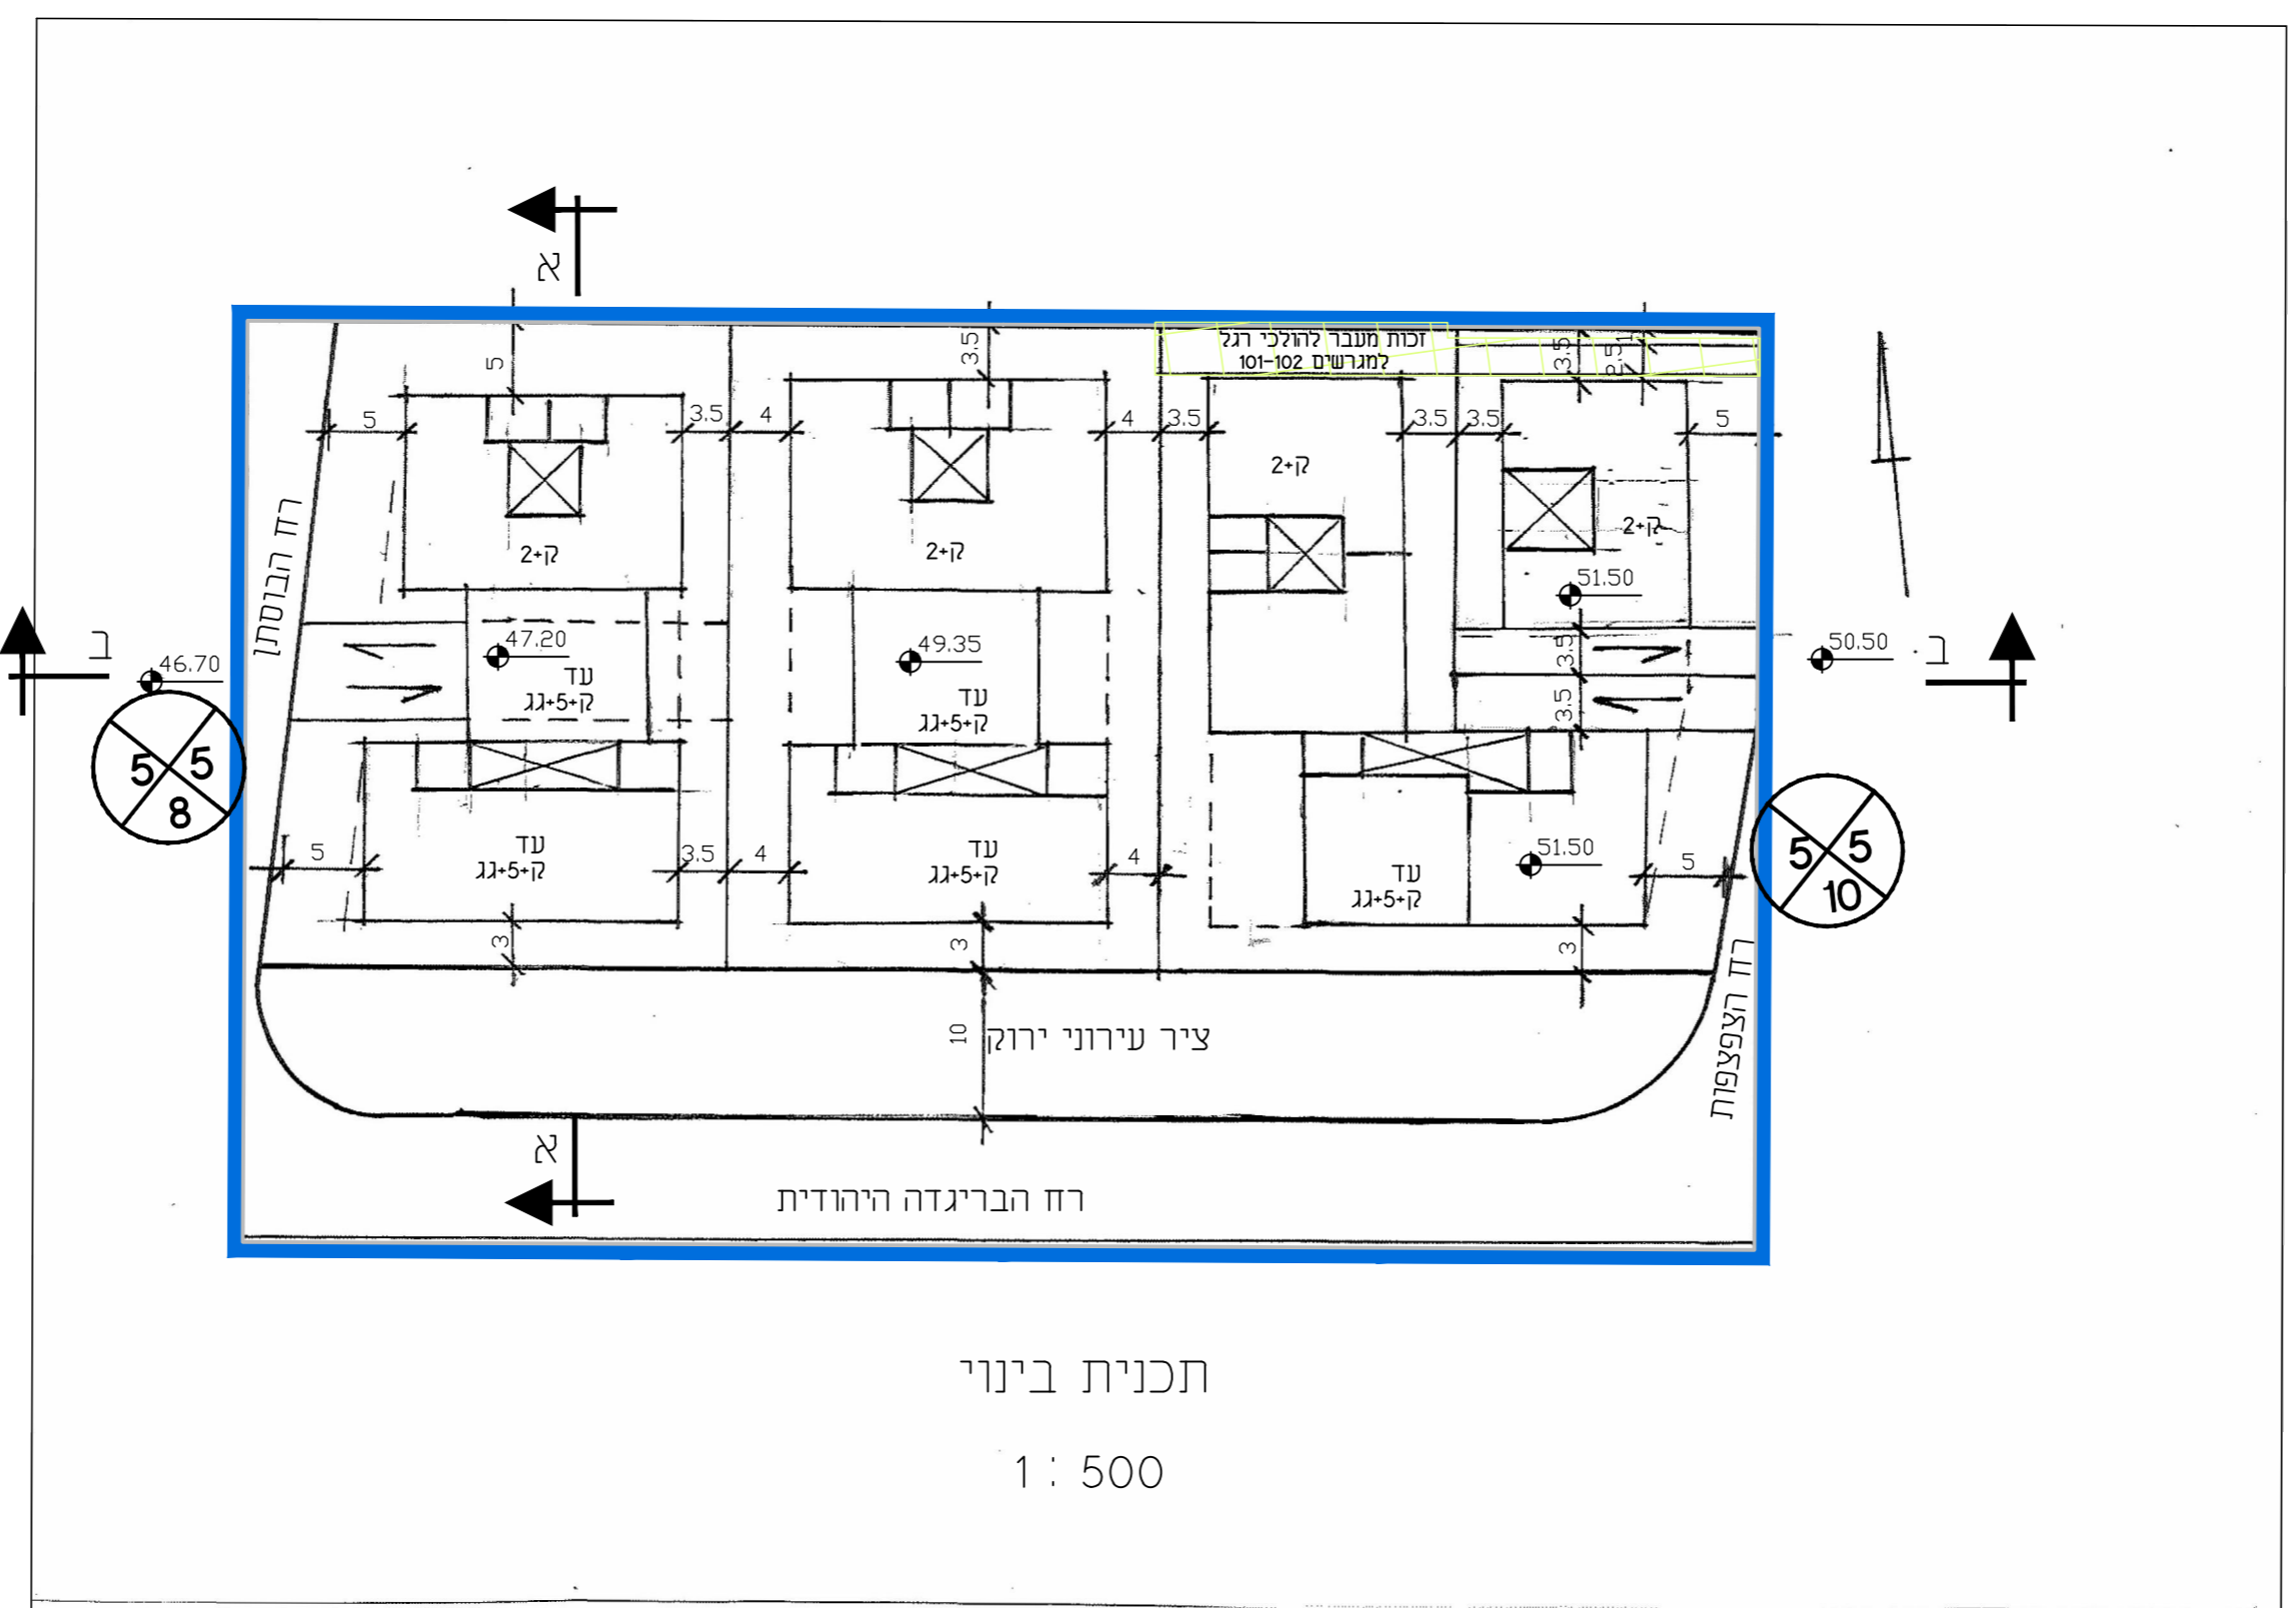

תכנית בינוי 1:500

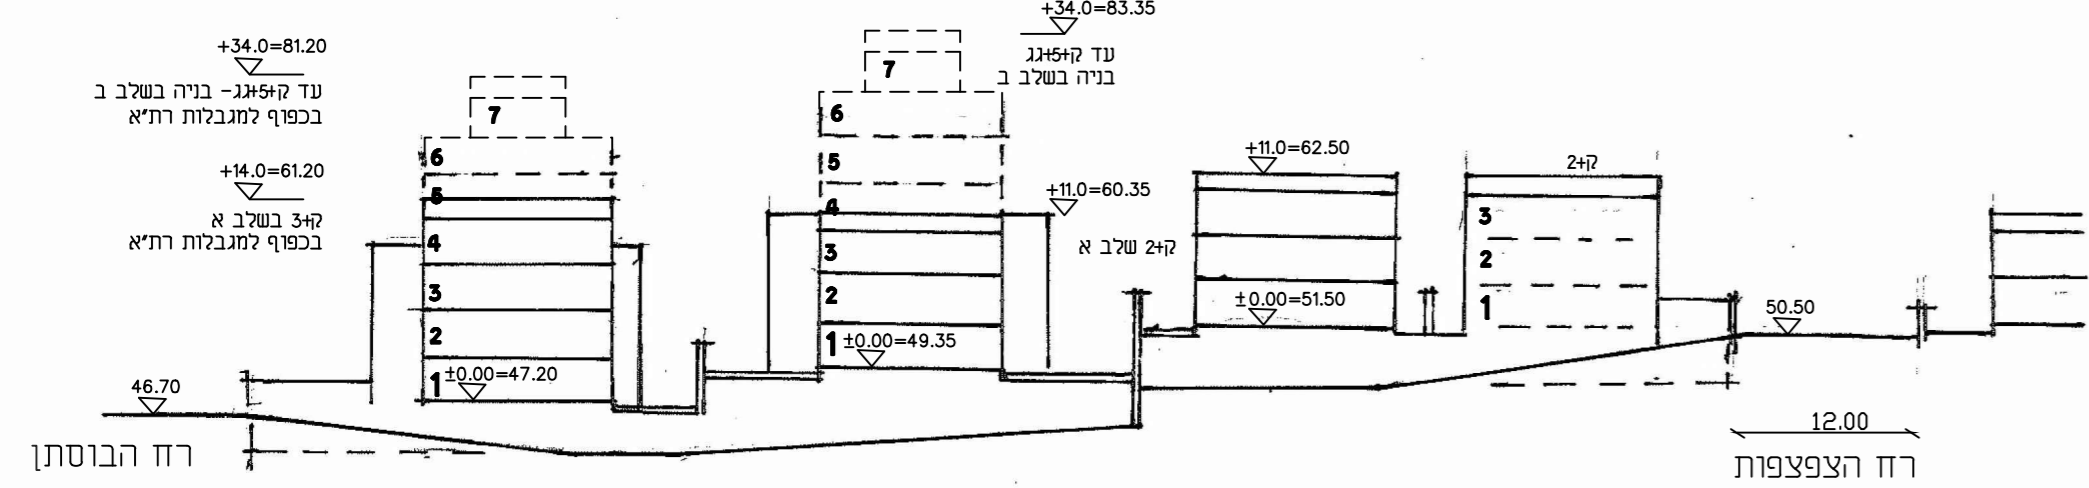

חתך אופייני ב-ב (מזרח מערב) 1:500  
 דרך מסוע ירידה למרתפי חניה

<b>נספח בינוי</b>	
מס' תכנית 504-0201137	
<b>הבריגדה פינת הבוסתן והצפצפות</b>	
גליון 1 מתוך 1	
תחולה	מנחה
תיאור תאריך עריכת הנספח	6/11/18
קנ"מ	1:500
עורך הנספח	שם: יצחק אטינגר תאגיד:
חתימה:	