



חתימות:

501-0452730
נספח בינוי -
הרחבות ושינוי קווי בנין ברז' מצליח 10
גוש: 6195 חלקה: 700

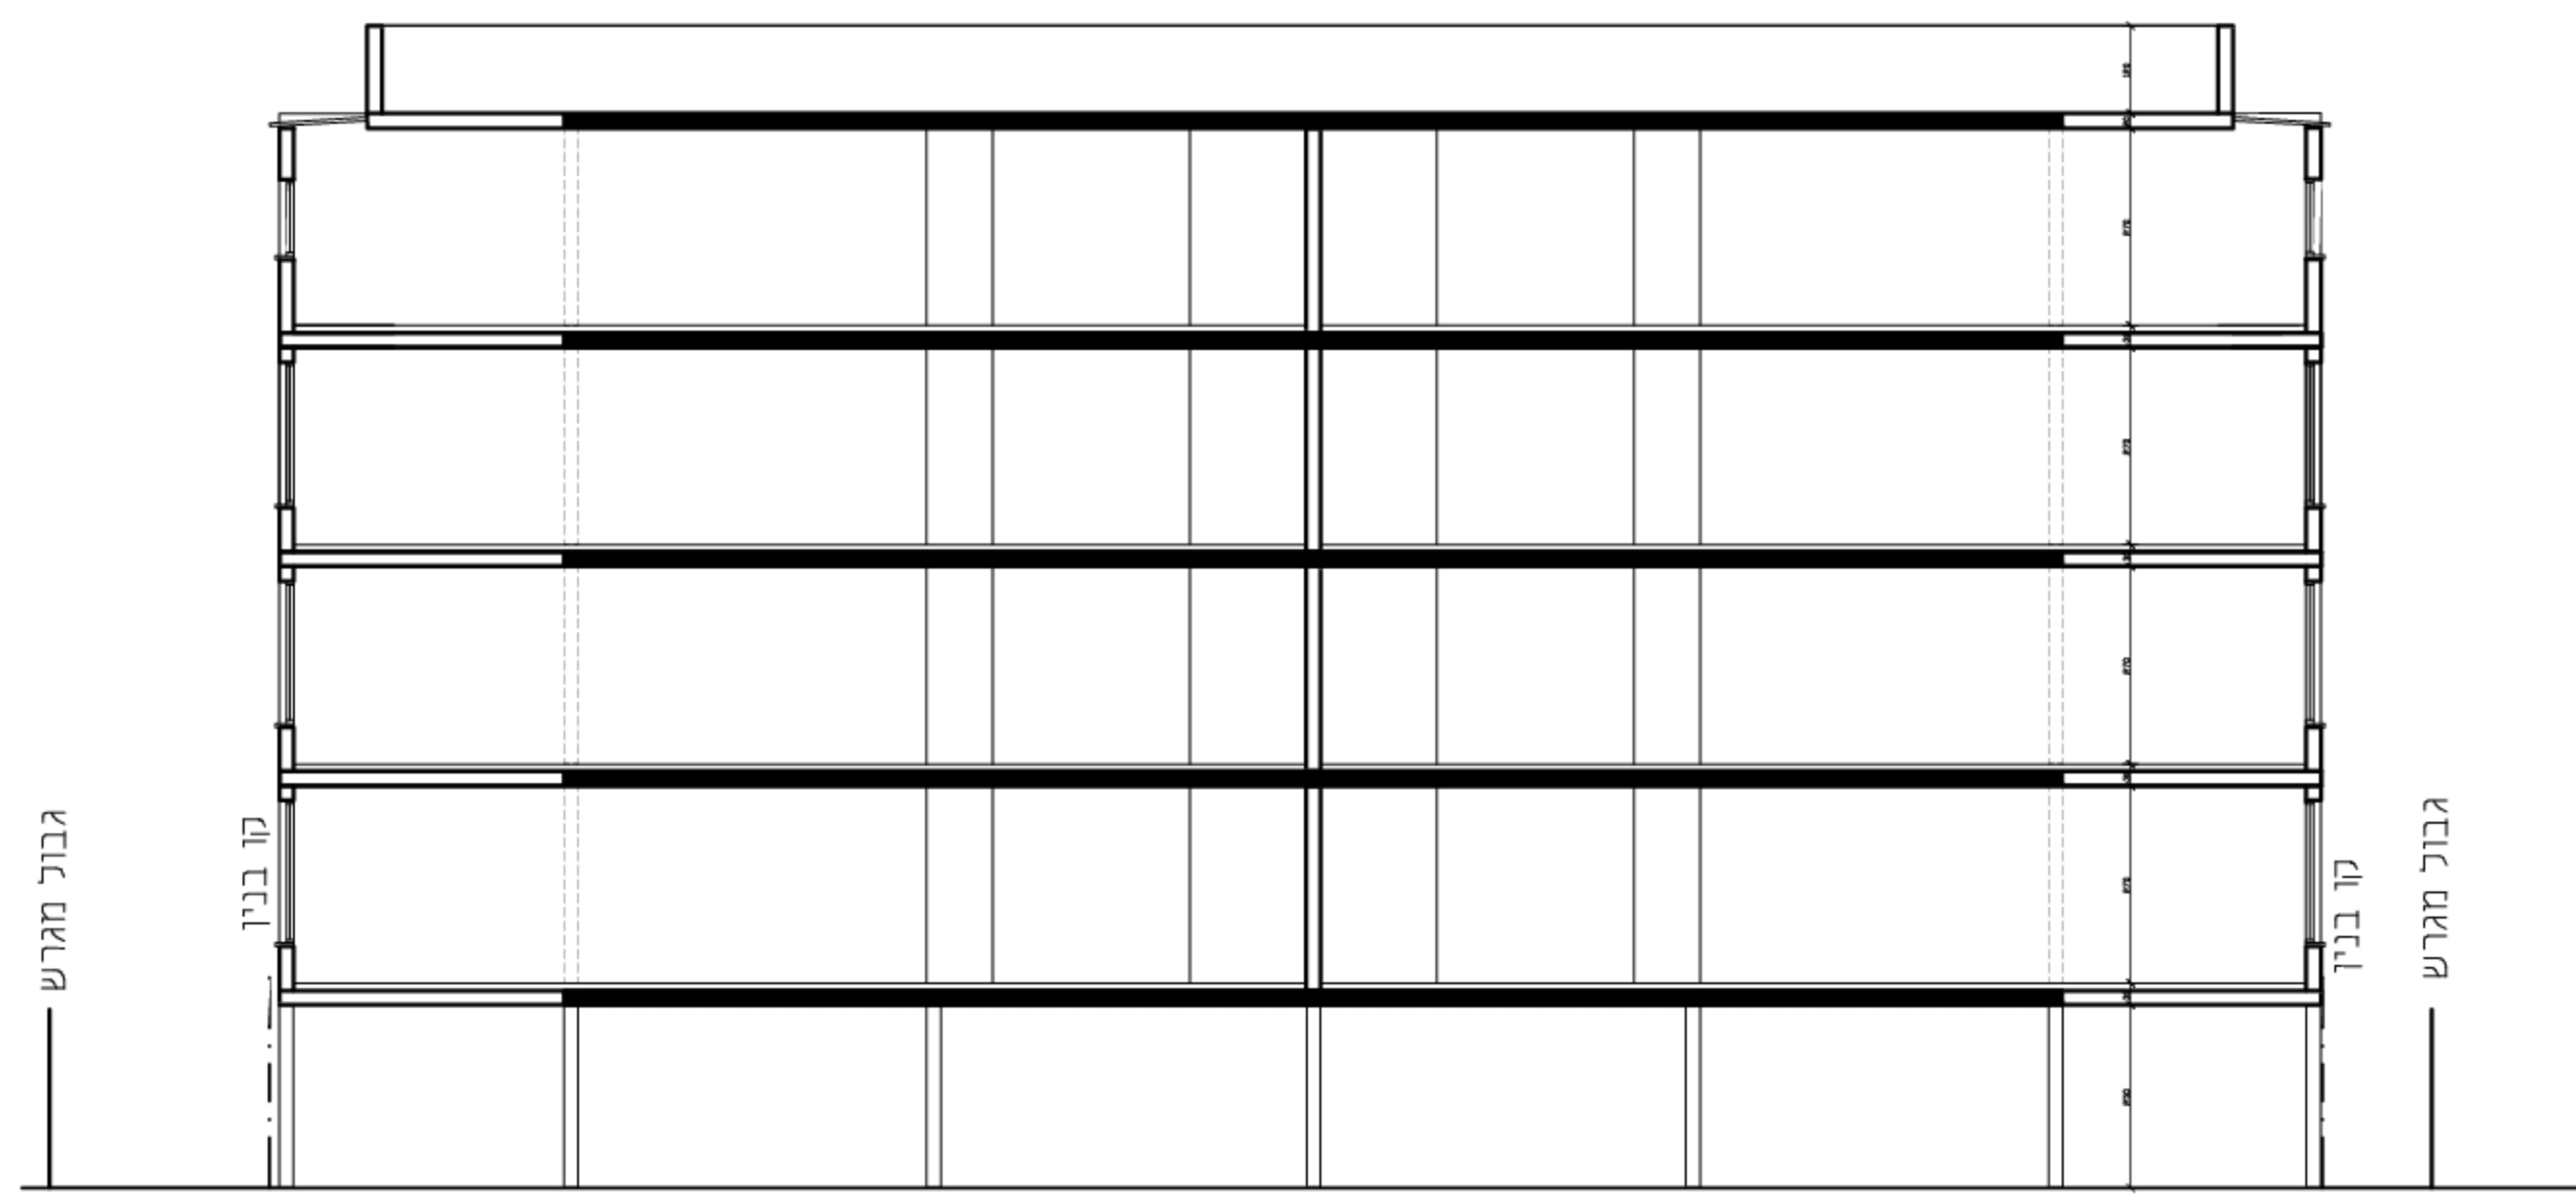

חתך אי-א קנימ 1:100

רח' ב. מצליח

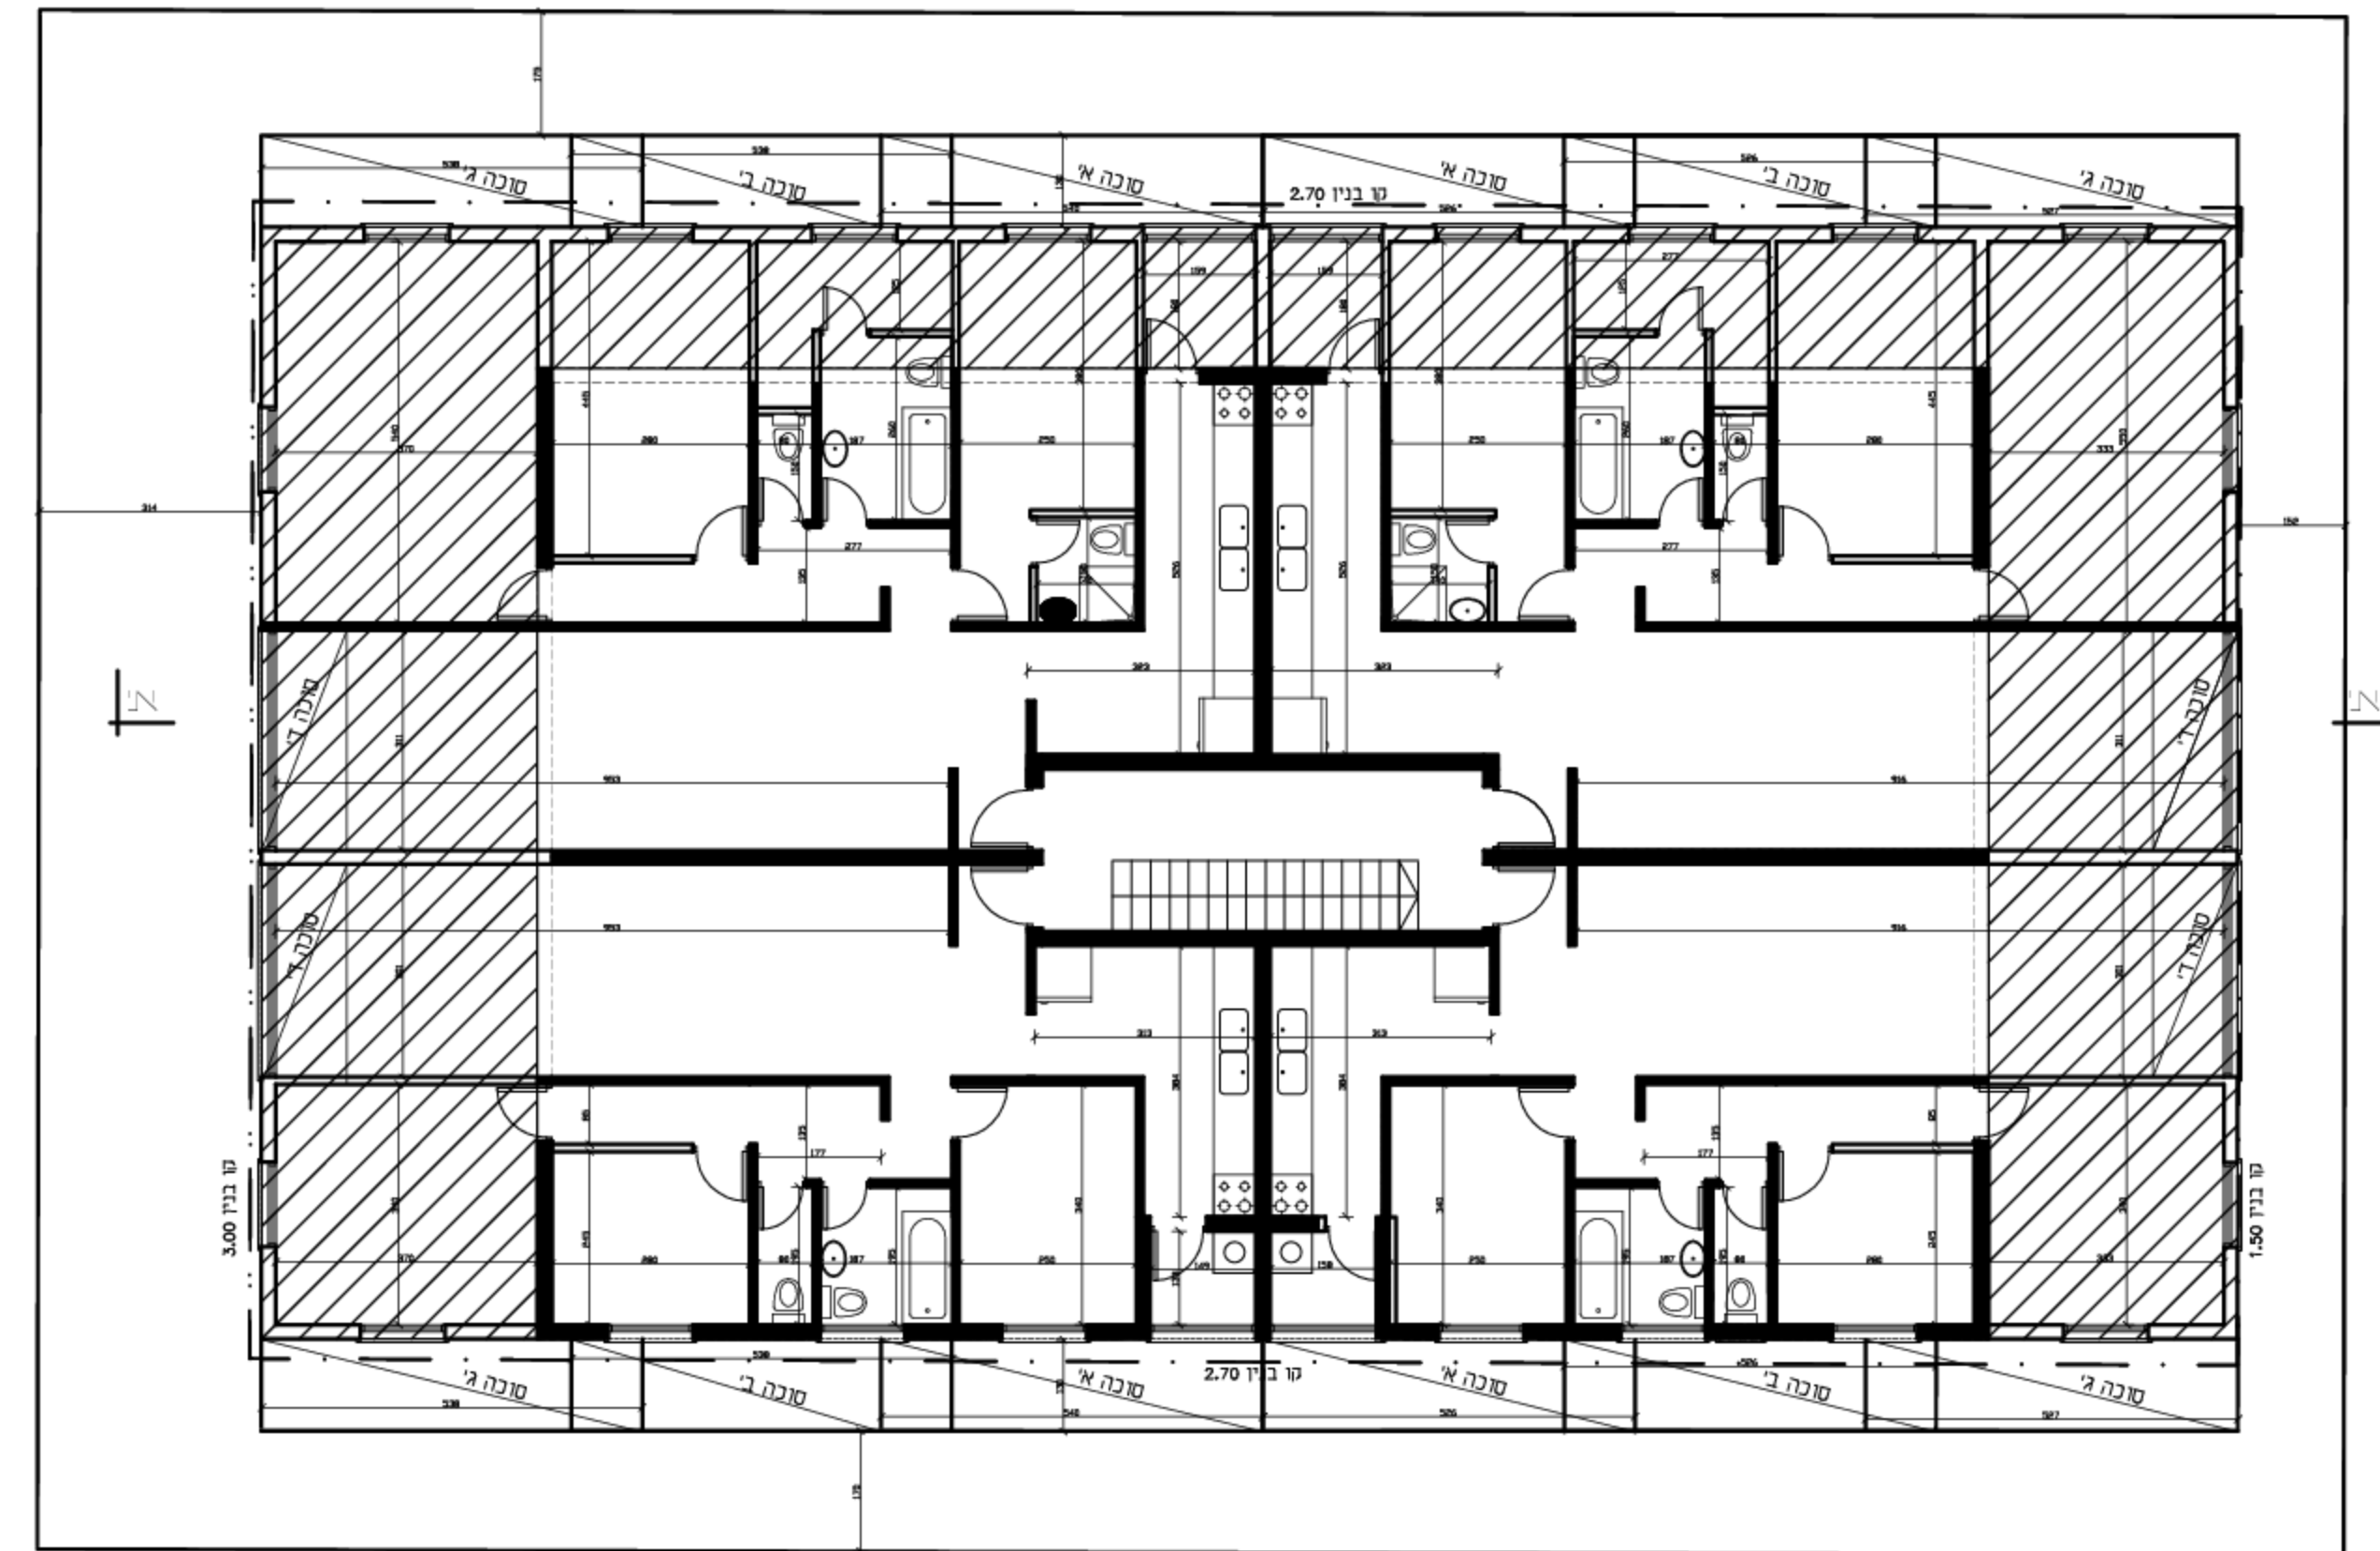

תוכנית קומה טיפוסית קנימ 1:100