
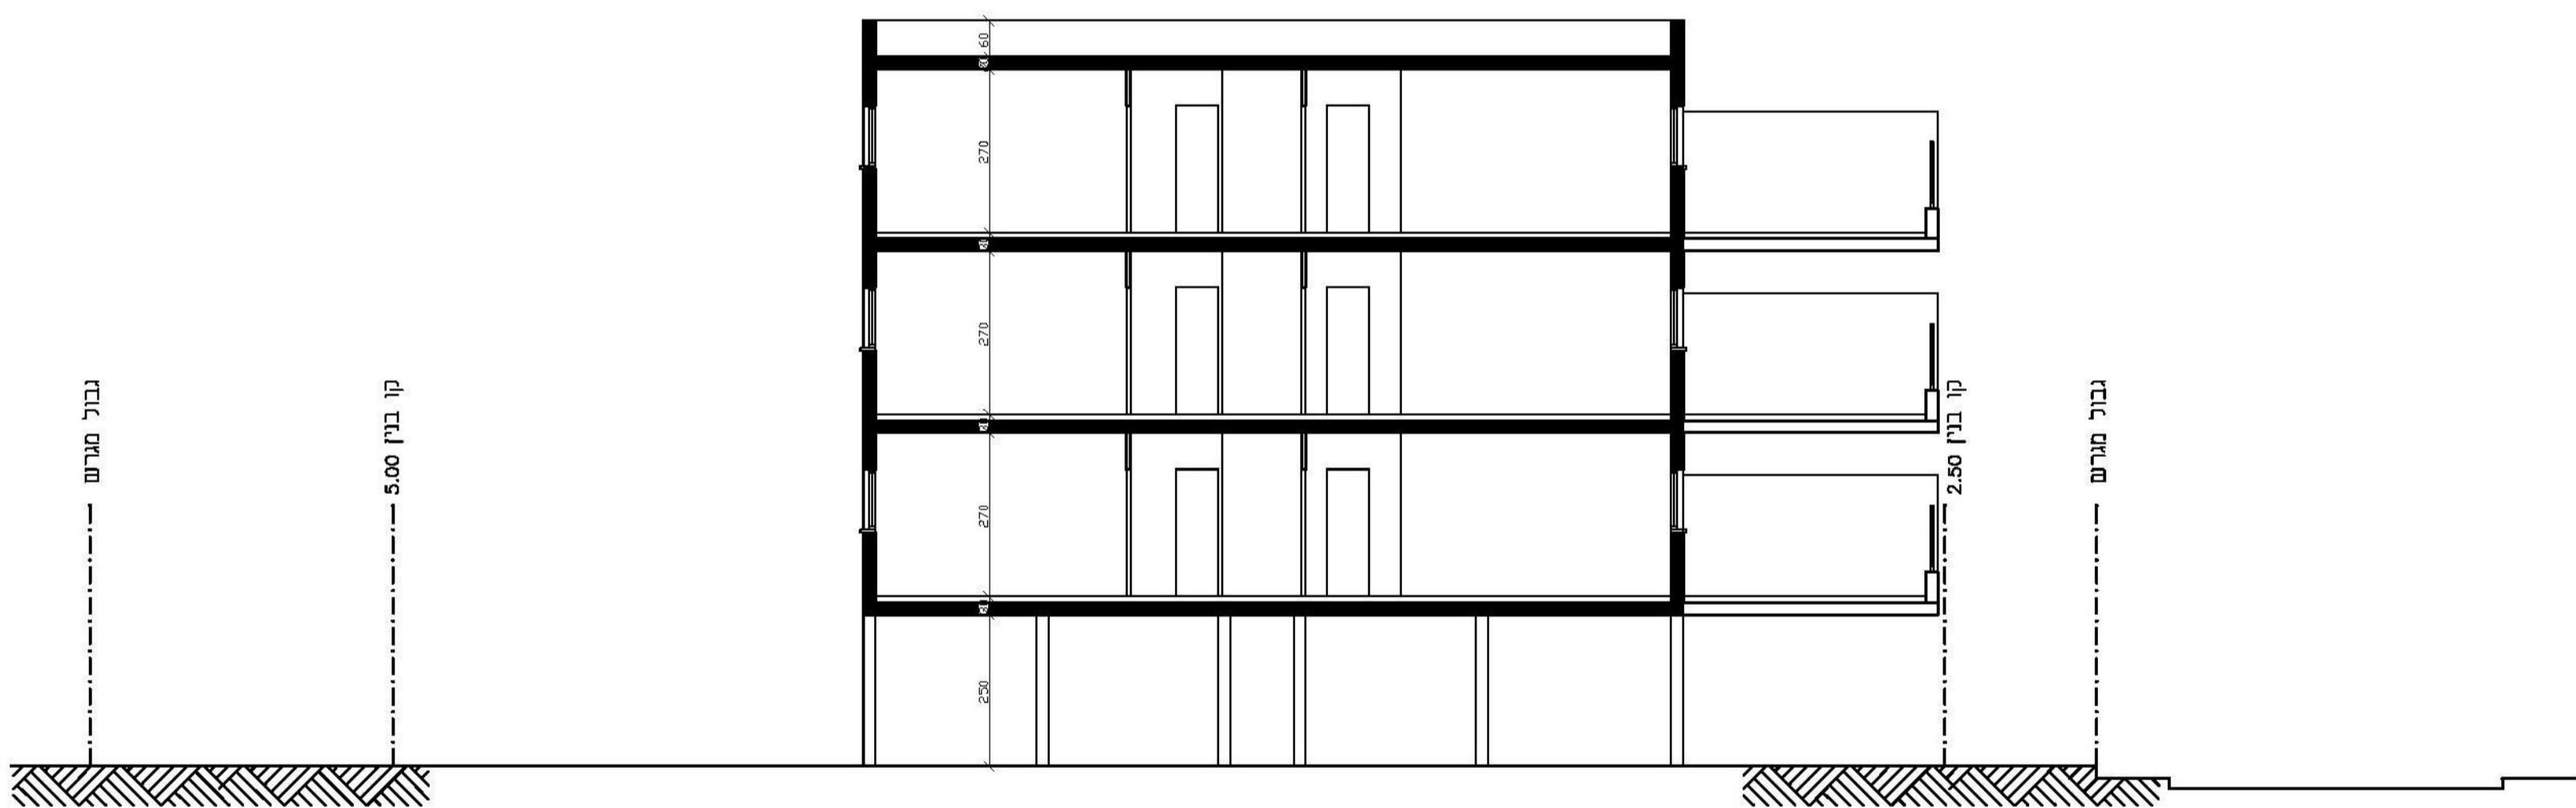



עורך התוכנית: גיל בראונשטיין
מספר רישיון: 37653
חתימה:

תוכנית בינוי
גוש: 6195 חלקה: 595

שם ומס' תוכנית:
הרחבות ושינוי ק.ב. ברדח'
בורוכוב 27
501-0495606

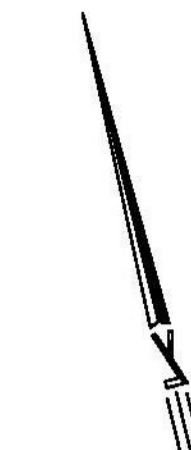

חתך א - א קל"ב 1:100

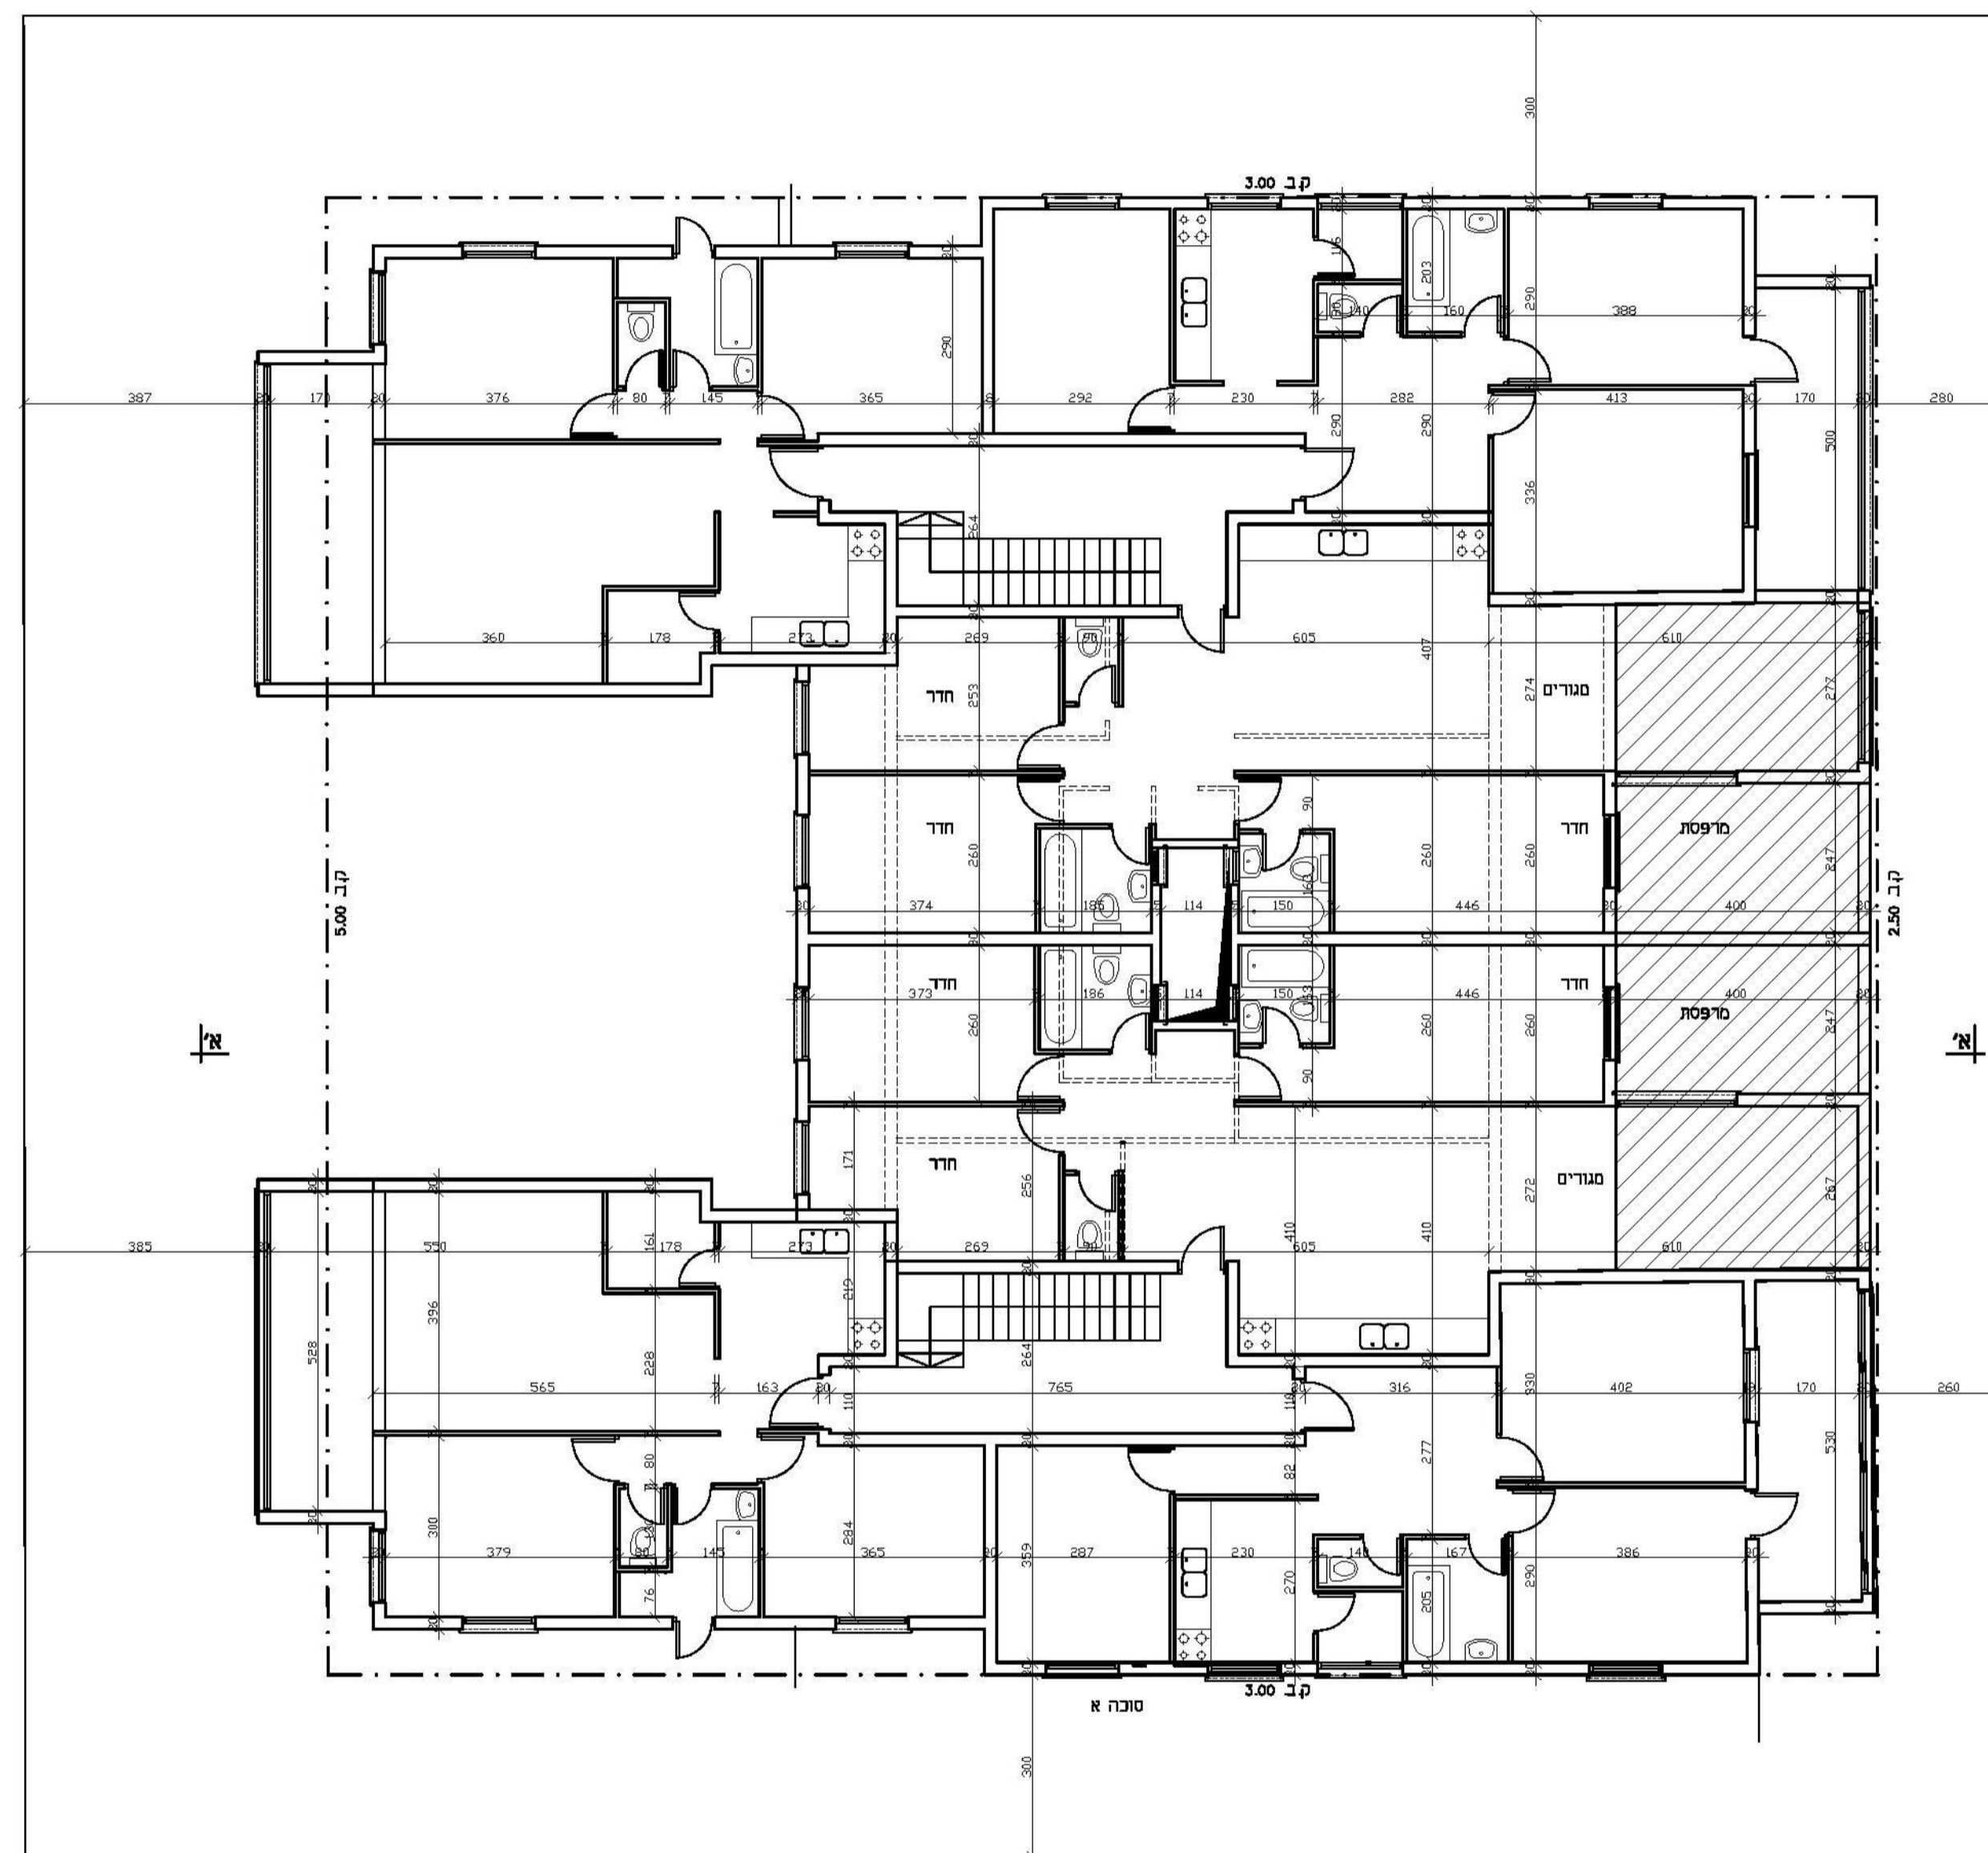

תכנית קומה שיפוטית קל"ב 1:100