



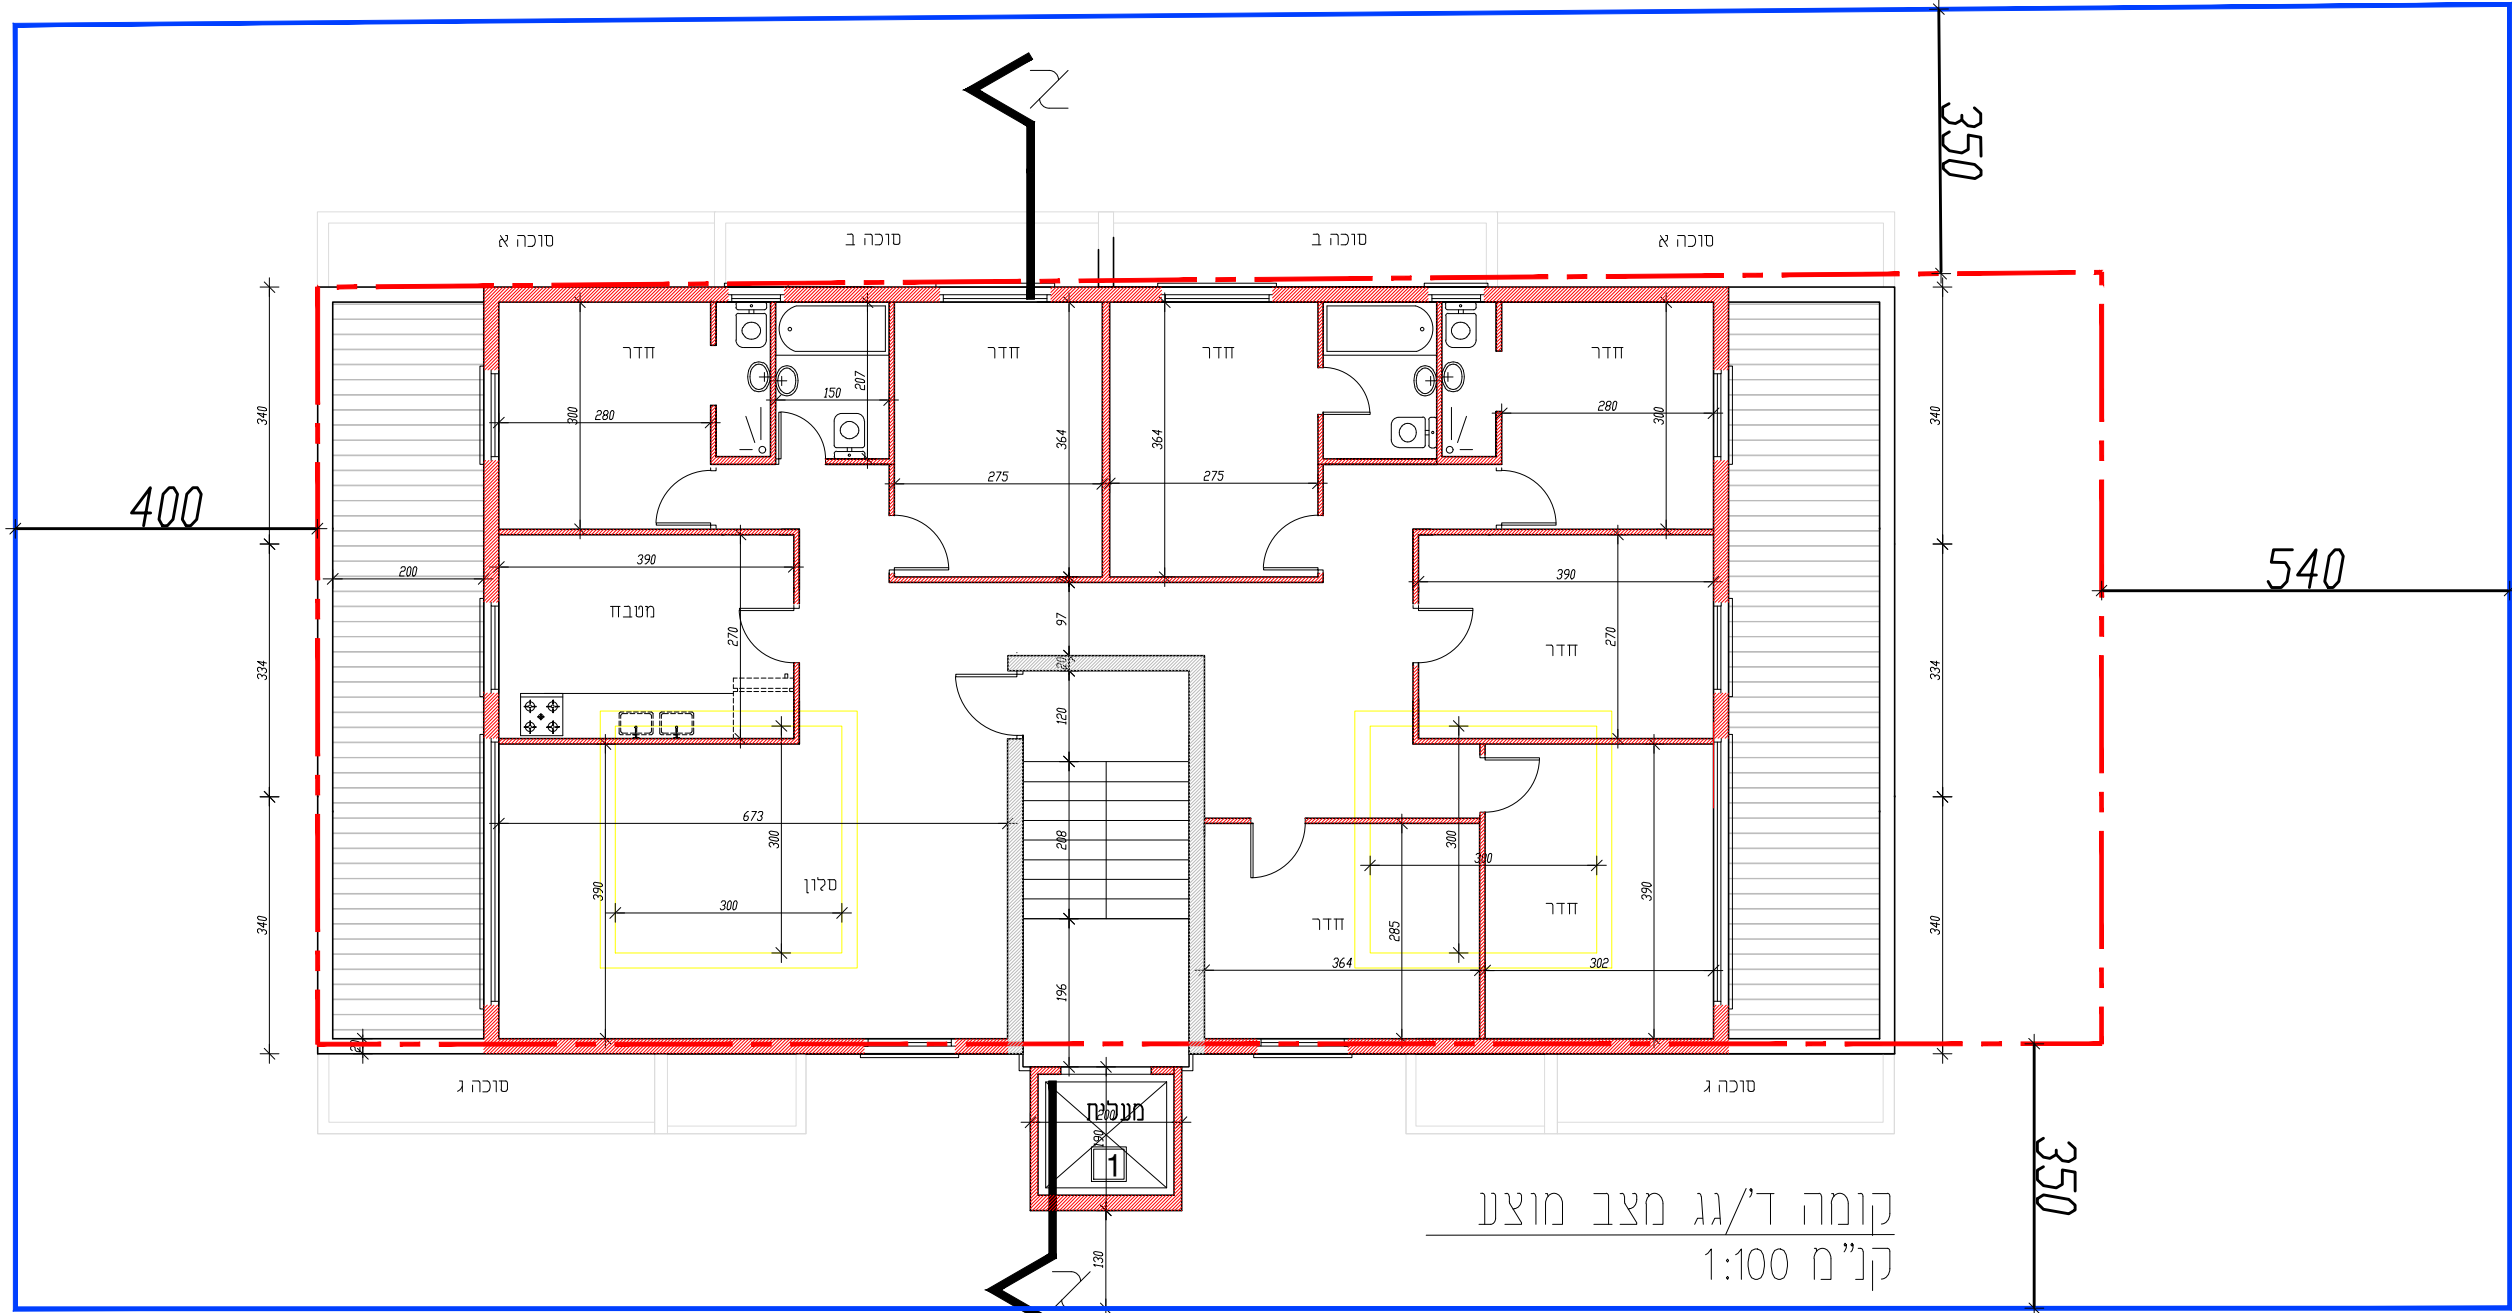

חתך א-א
קנ"מ 1:100

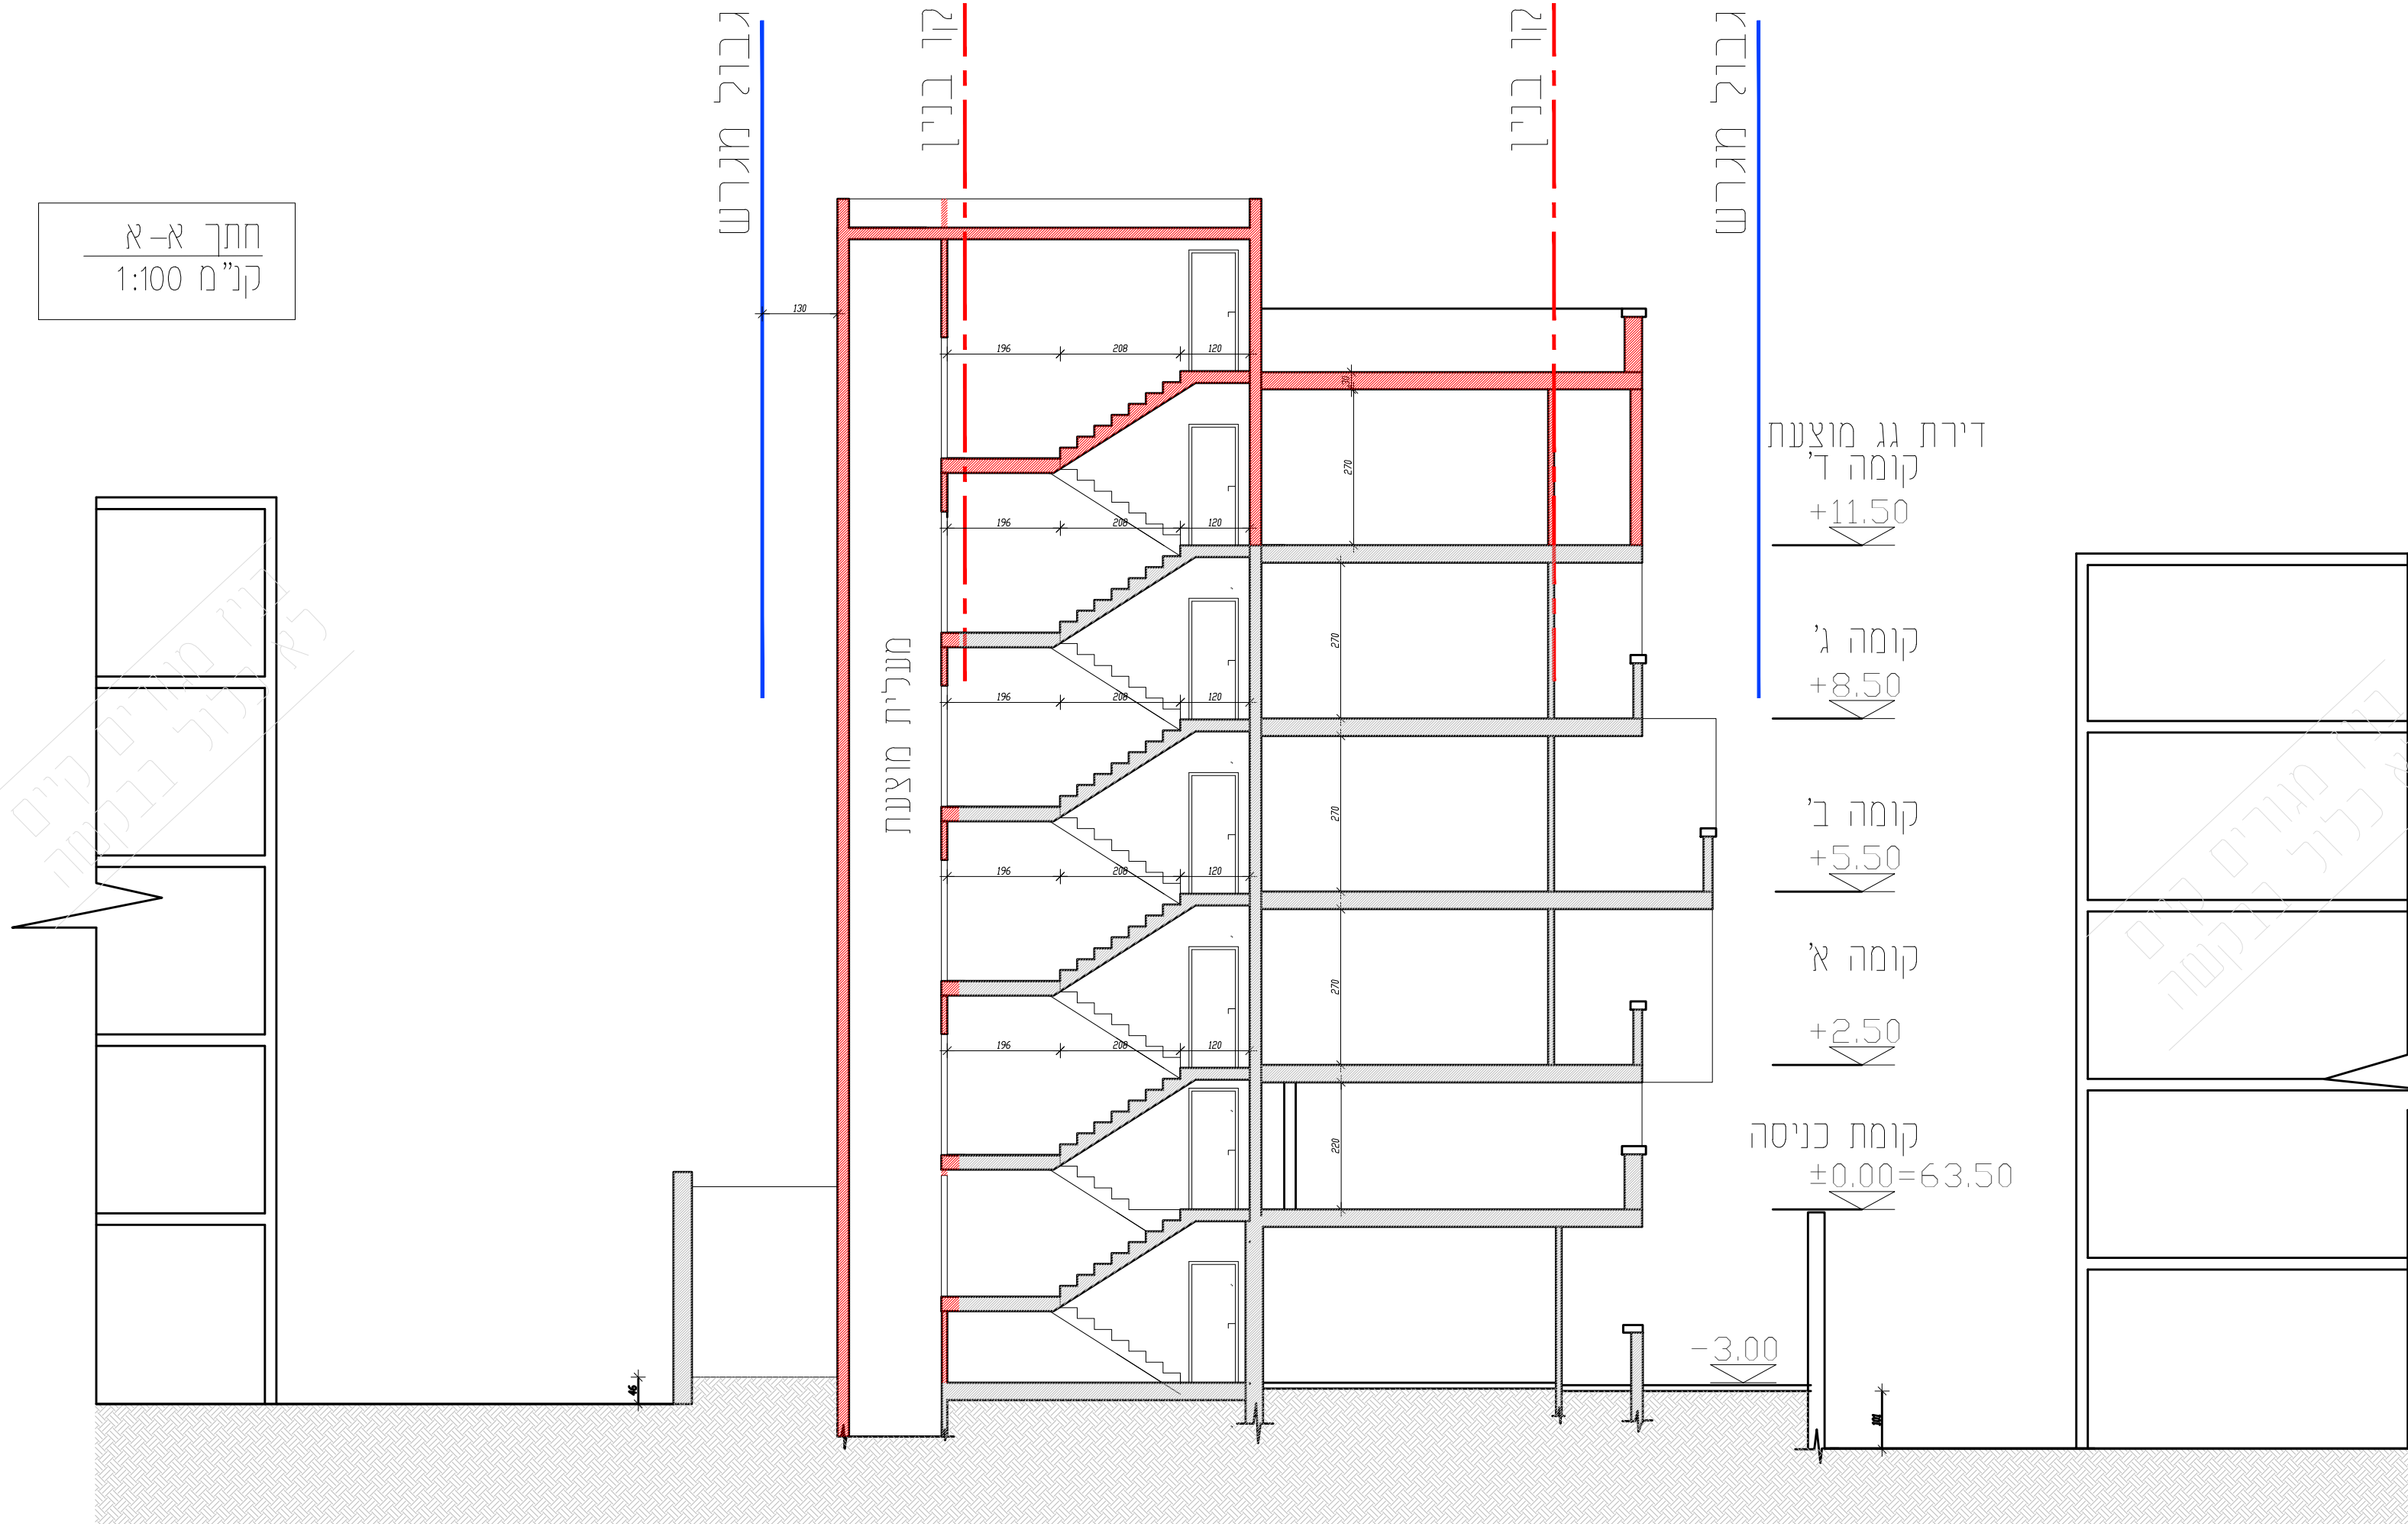

501-0538694
תוספת דירות גג
רח' אמרי חיים 9
נספח בינוי

איוורור וחלוקה	מטבח ראשית	אופי חתוכית
אין	ועדה מקומית	תכנית שיתוף להוציא מכונה רחמים או להשאיר

מחוז: תל אביב
מרחב תכנון מקומי: בני ברק
רשות מקומית: בני ברק
שטח חתוכית:
קנה מידה: 1:100

גוש	חלקה	חלקות בשלמותן	חלקי חלקות
6187	103		

חזיתות מוסדות חתוכות:



שלב: הצעה
מחזורת: תאריך: 12.9.17

מקרא חתוכית בינוי:
קו בנין:
גבול מגרש:
לחריטה:

שם המטה	שם המטה	שם המטה
שם המטה	שם המטה	שם המטה