



חתימות:

501-0481168
נספח בינוי -
הרחבות ל-140 ושינוי ק.ב. בשפת אמת 3
גוש: 6122 חלקה: 457

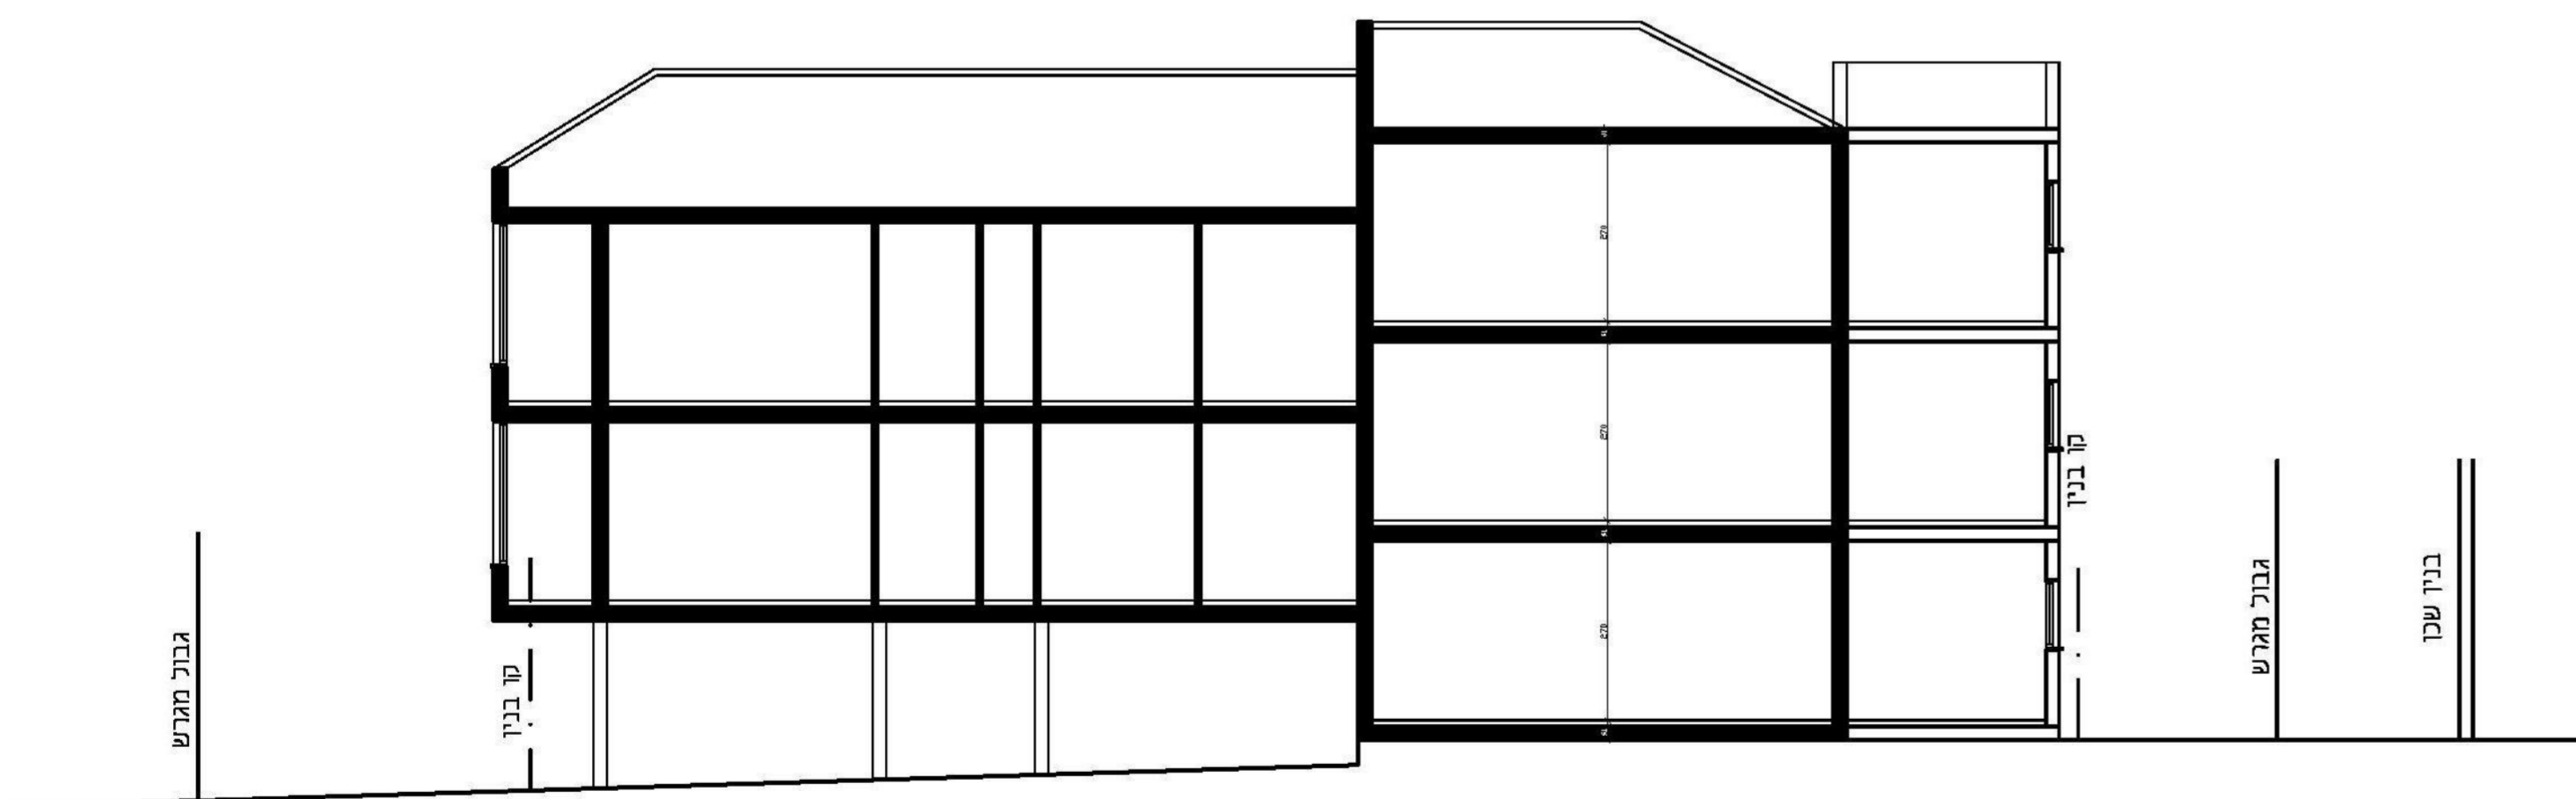

חתך א - א ק"מ: 1:100

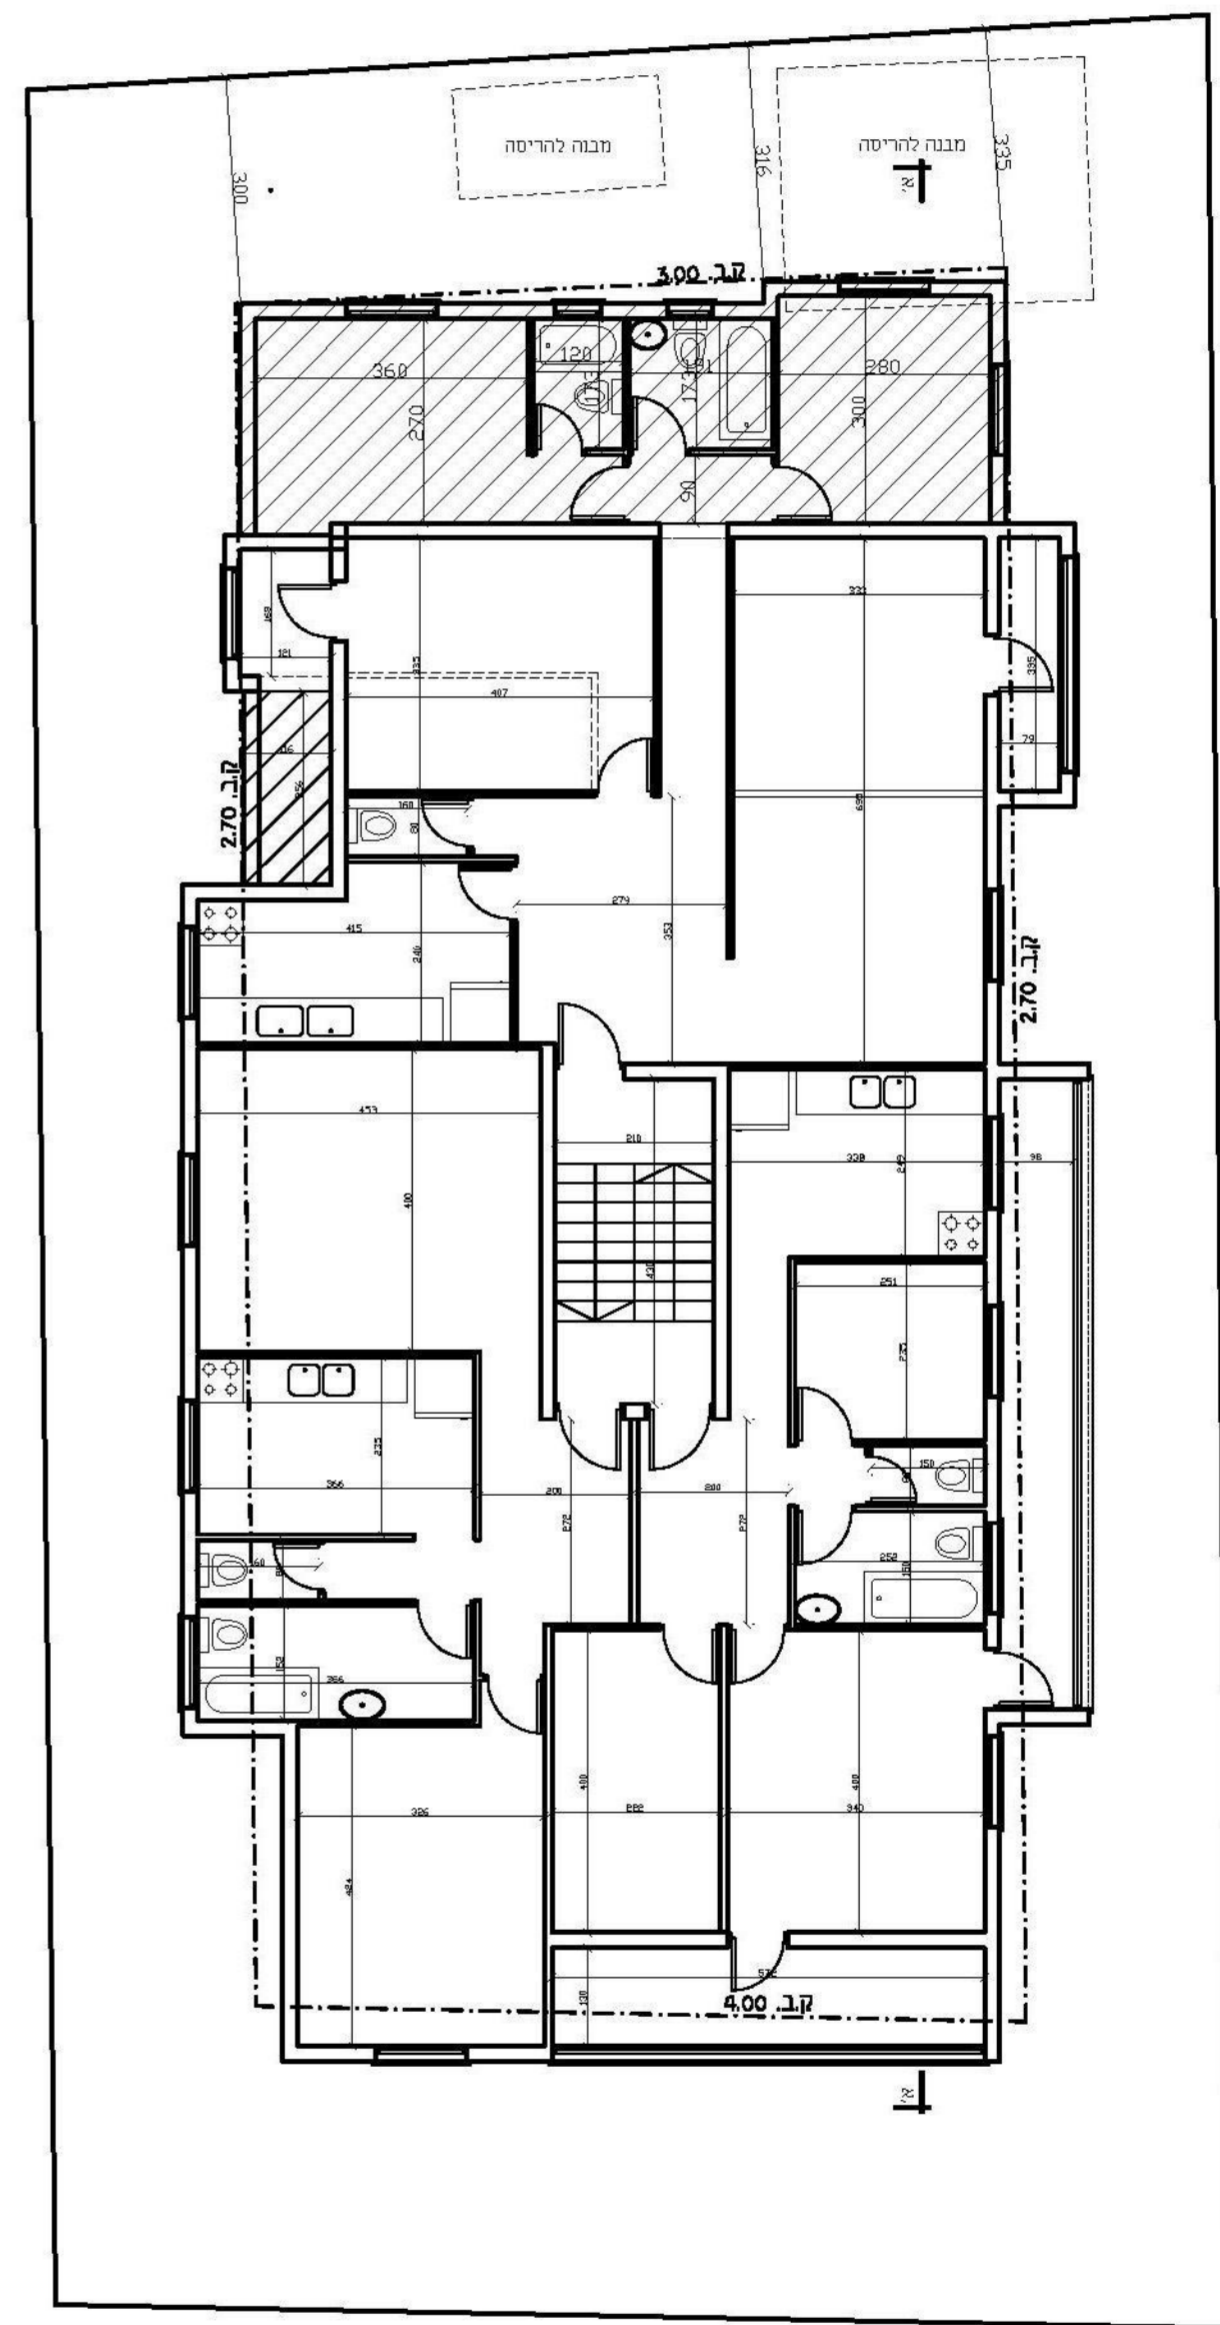

תכנית קומה שיפוטית ק"מ: 1:100