

חוק התכנון והבניה, התשכ"ה - 1965
תכנית מפורטת

מס' 504-0246223

הרצליה

בר אילן

נספח תנועה

גליון 1 מתוך 1

תחולה

מנחה

תיאור

תאריך עריכת
הנספח

2.12.2019

רשימת התרשימים

קנ"מ

מפלס קרקע

מפלס מרתף 1-

מפלס מרתף 2-

שמות וזתימות:

עורך
הנספח

שם: אינגי גיאבר סאגיי

תאגיד: ג. הנדסה אזרחית
תנועה ותחבורה בע"מ


חתימה:



טבלת מאזן חניה


שטח קרקע	יחיד / שטח	תקן חניה	דרוש	מוצע
מגורים	28 יחיד מגורים	1:1.5	42 חנית	42 חנית
		1:5	6 חנית	6 חנית
		1:1	28 חנית	28 חנית
מסחר (נכים)	150 מ"ר	1:25	6 חנית	6 חנית
		1:25	2 חנית	2 חנית
		1:25	50 חנית	50 חנית

סה"כ: 50 חנית 50 חנית 2 חנית נכים - גובה ורגיל ע"פ תקן (מחוקק 2 חנית נכים - גובה ורגיל ע"פ תקן)

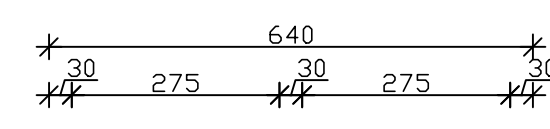


חניית רכב פרטית
חניית רכב פרטית


תרשים סביבה

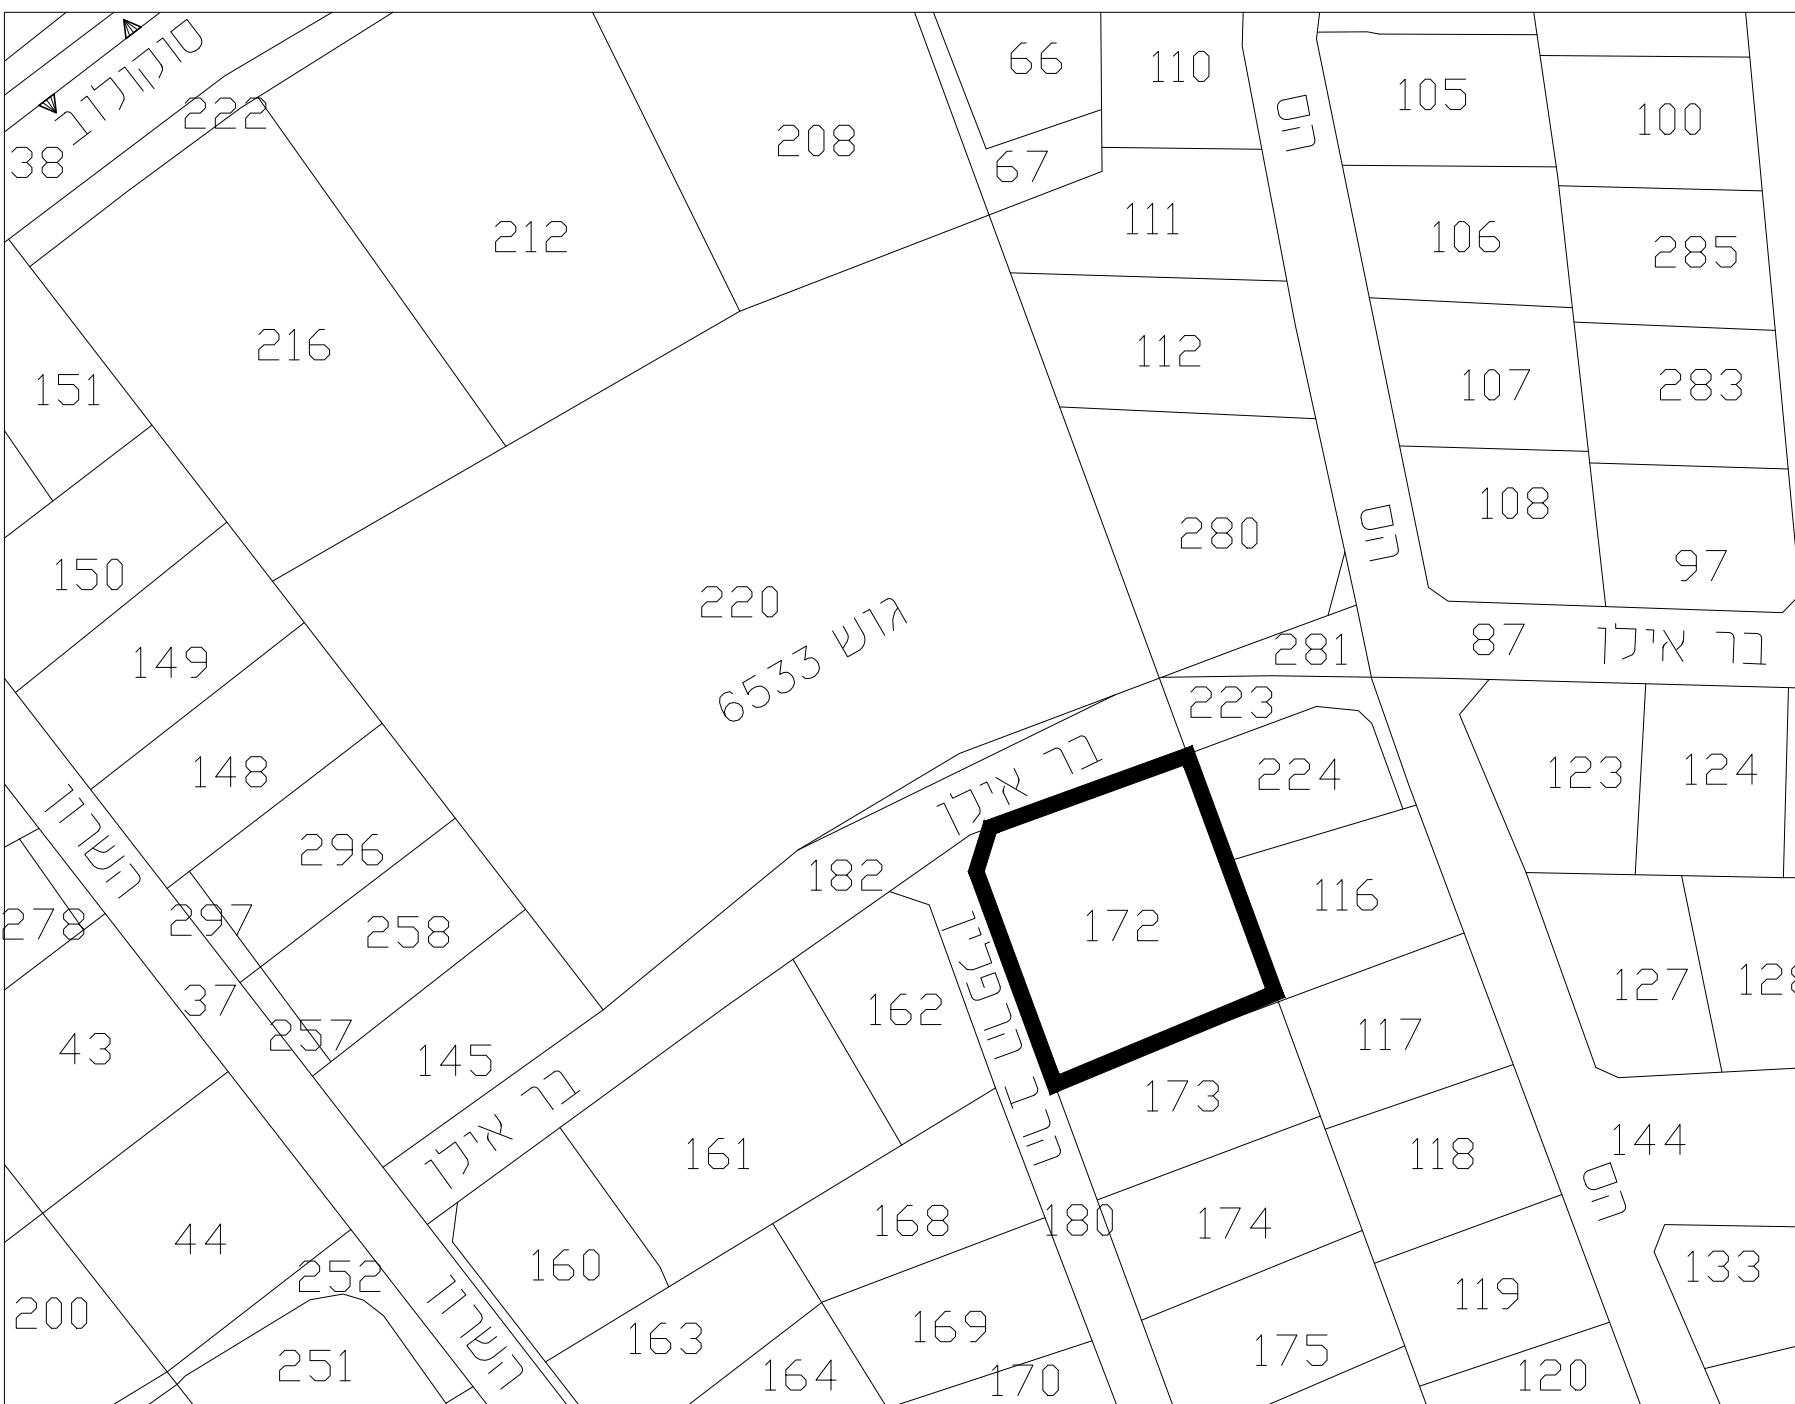


מפלס מרתף 1-
קנ"מ 1:250

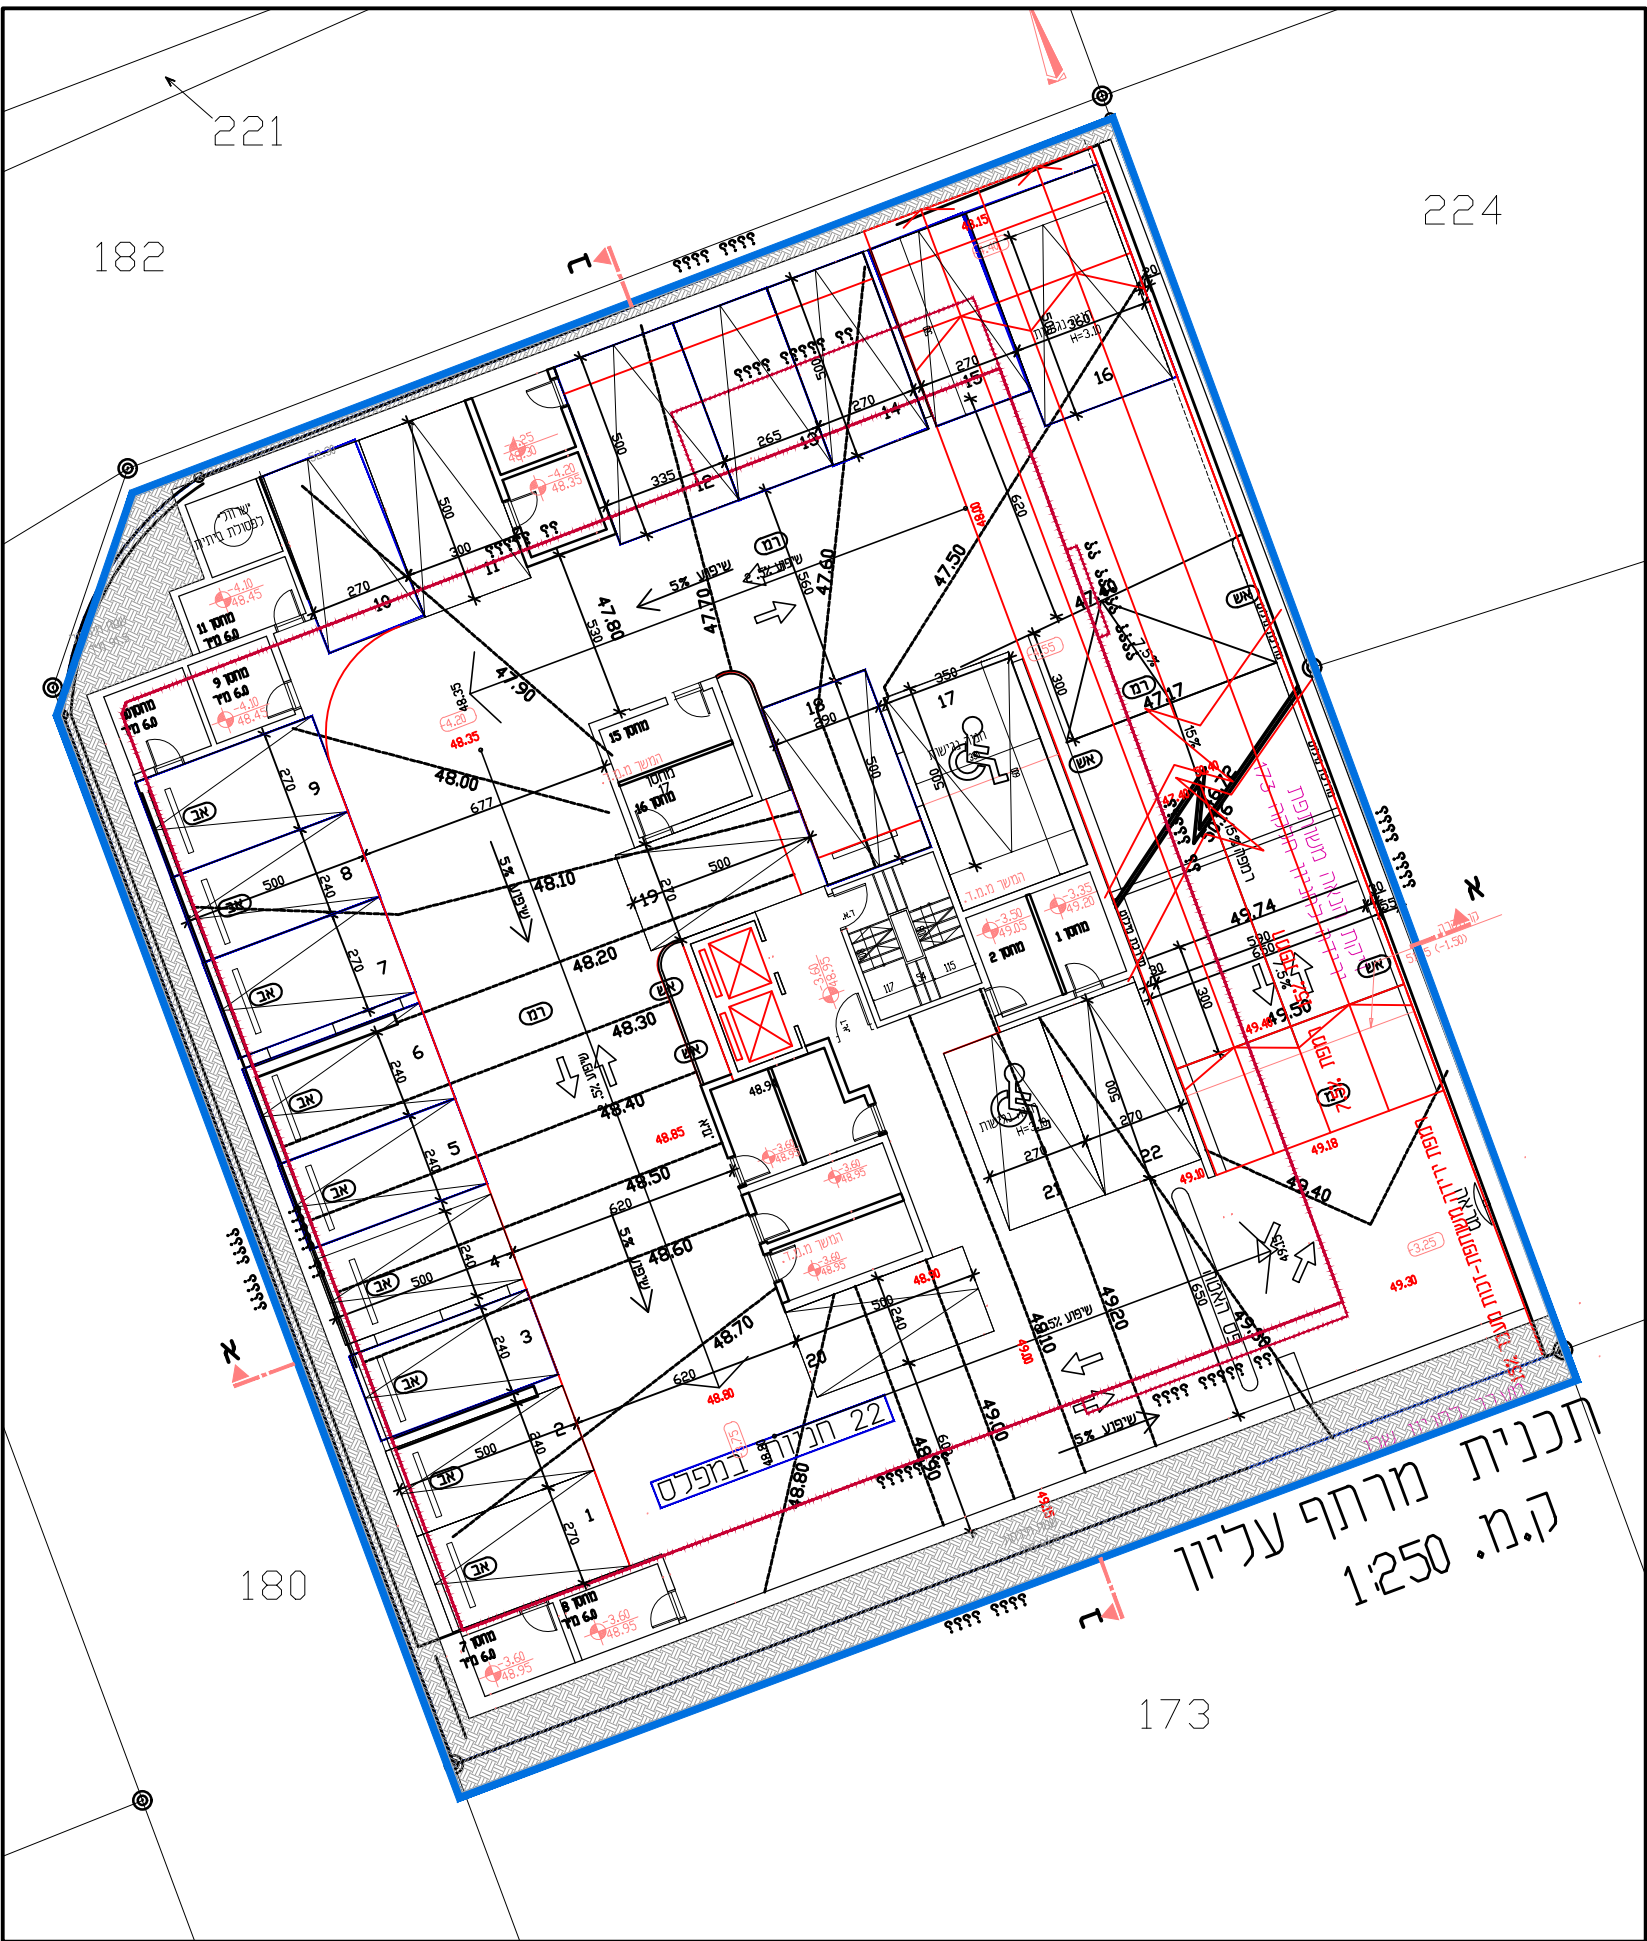

מפלס מרתף 2-
קנ"מ 1:250

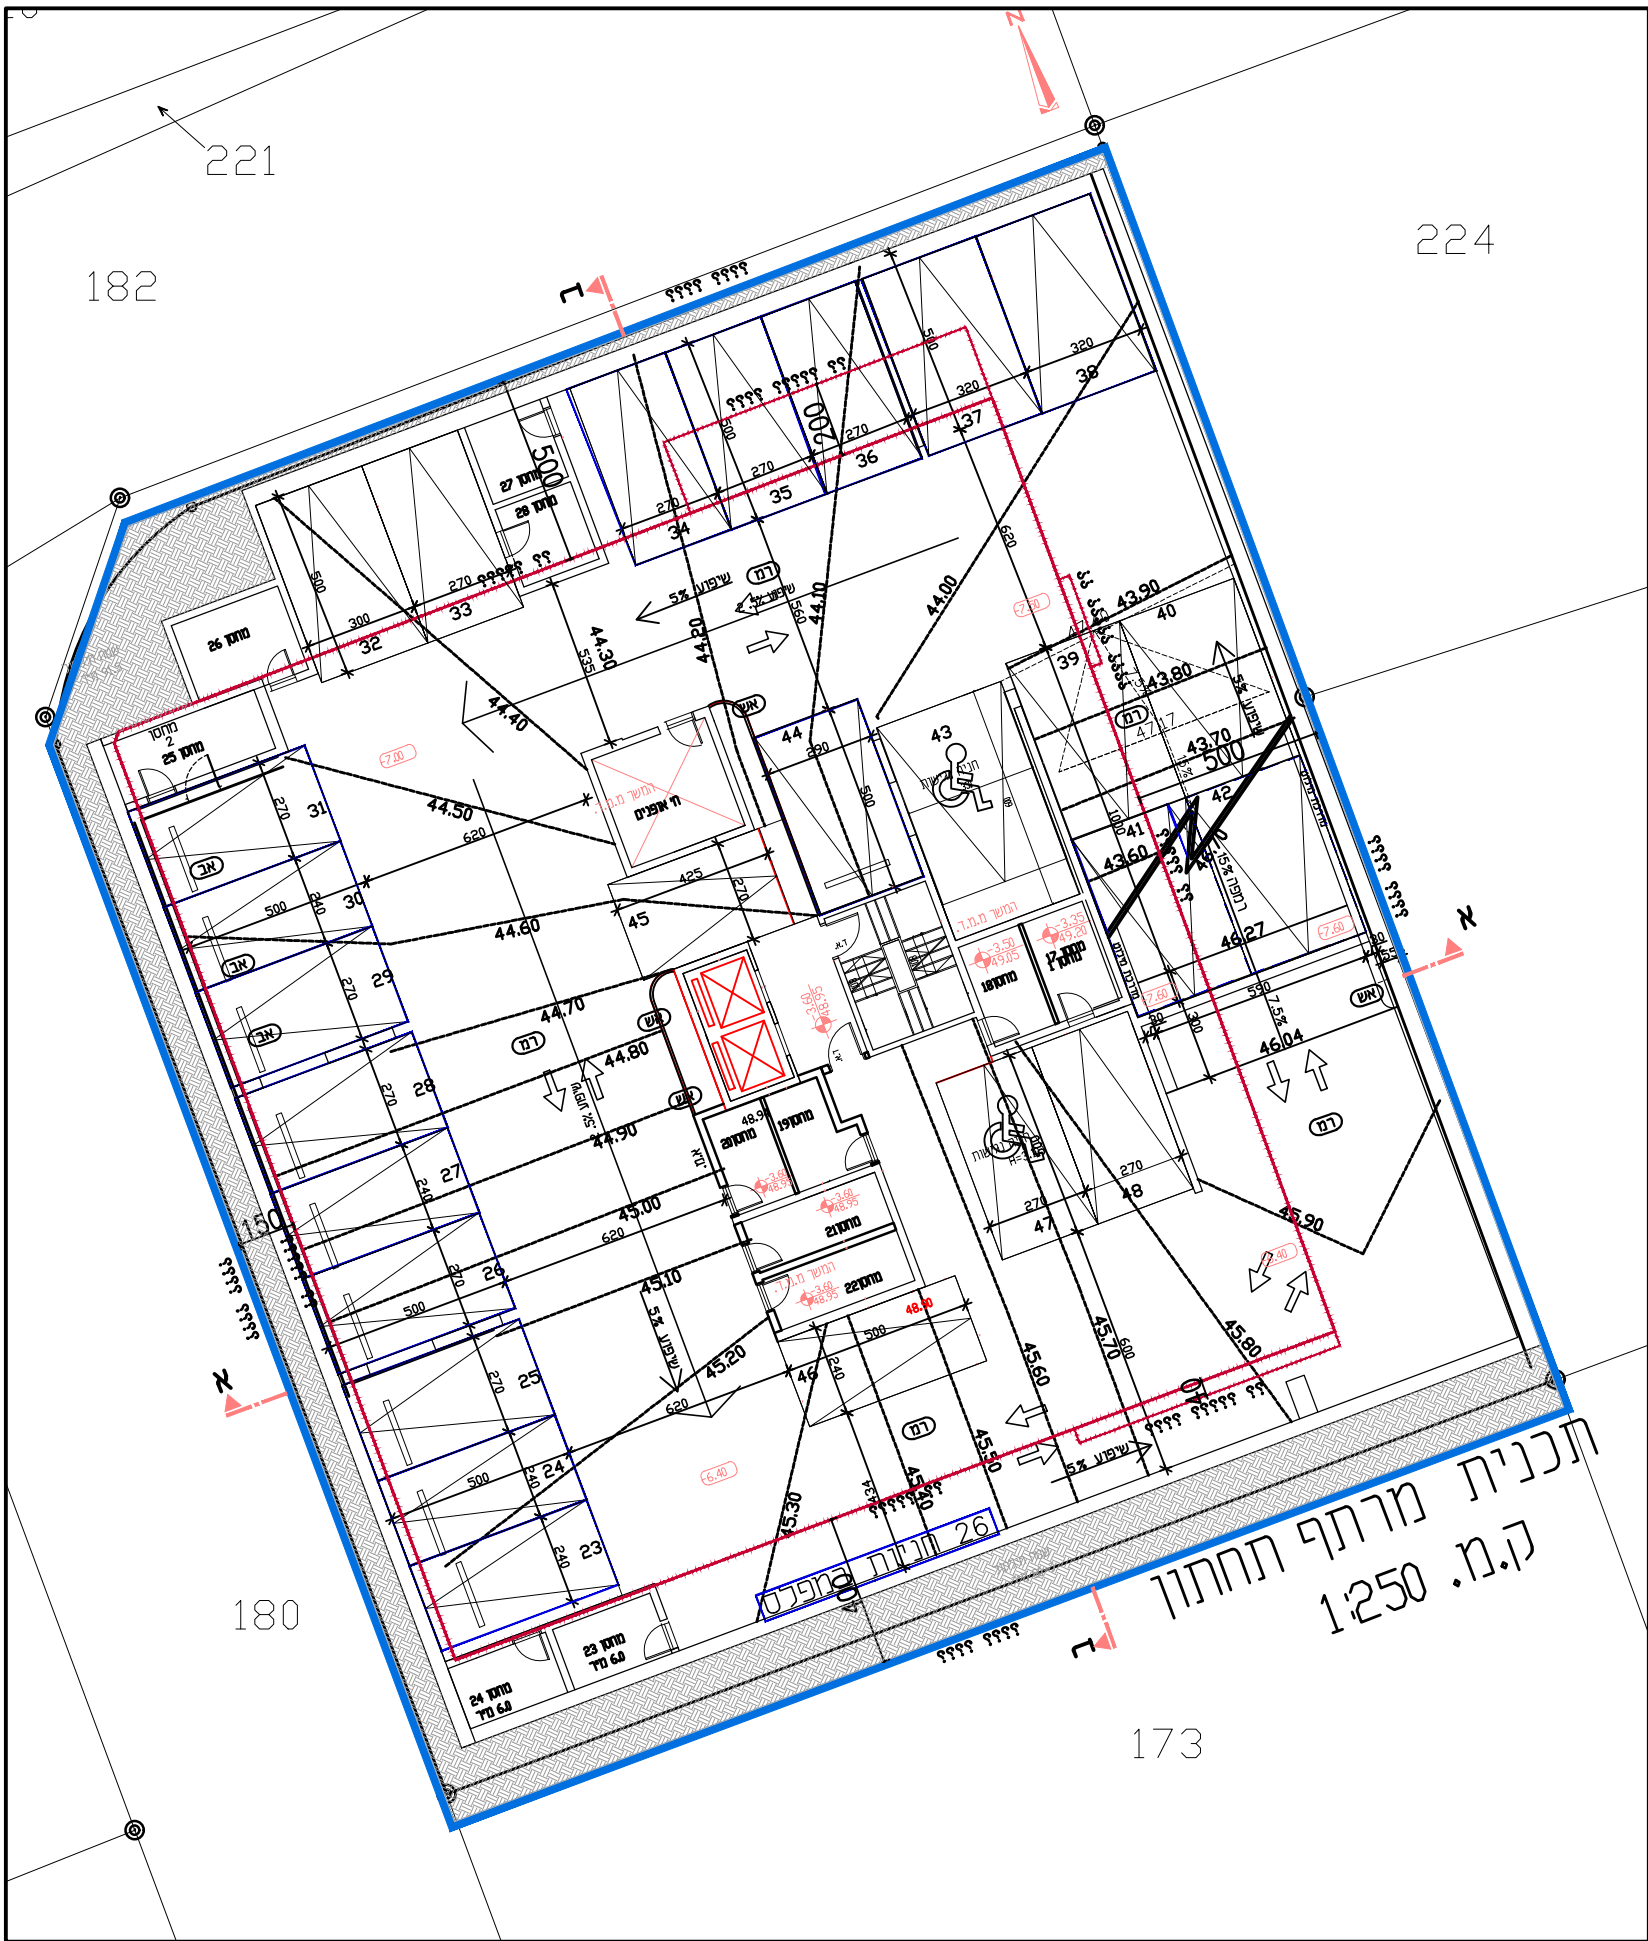

מחוז תל אביב
נפה תל אביב יפו
מקום הרצליה
גוש 6533
חלקה 172
השטח 1.098
הוכן בשביל הבנייה
הוכן בשביל הבנייה

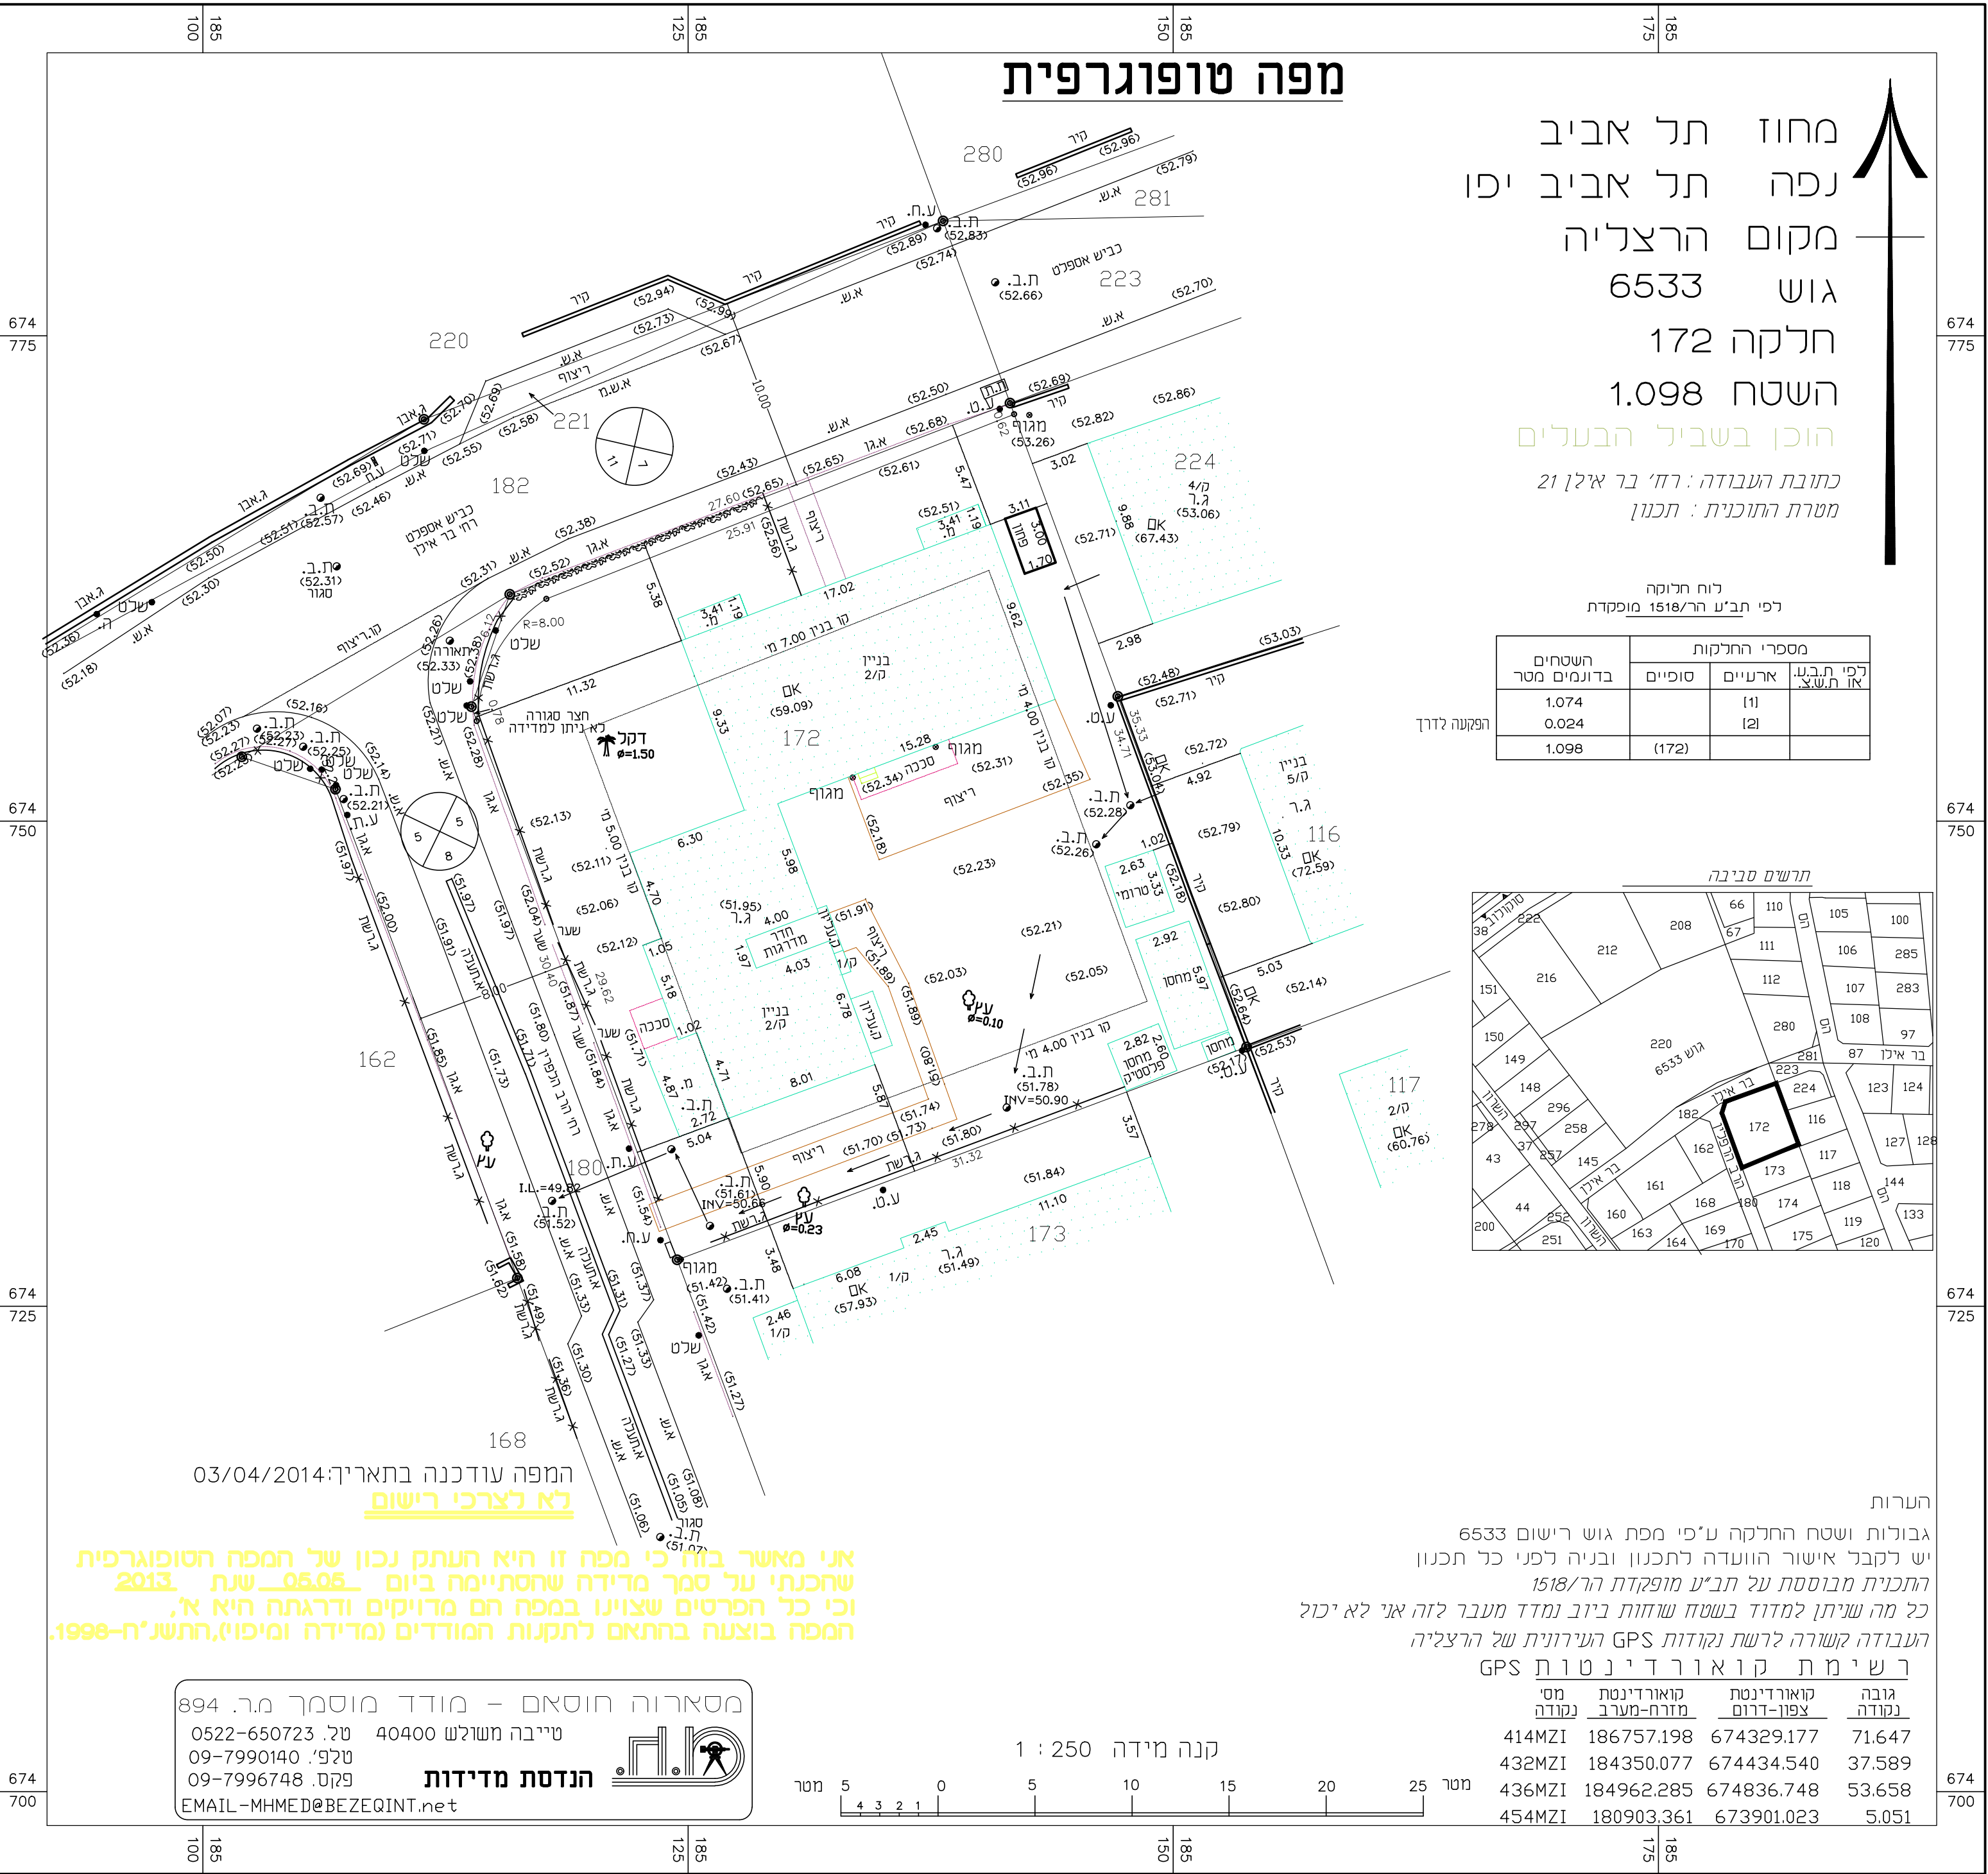

מפלס קרקע
קנ"מ 1:100

