



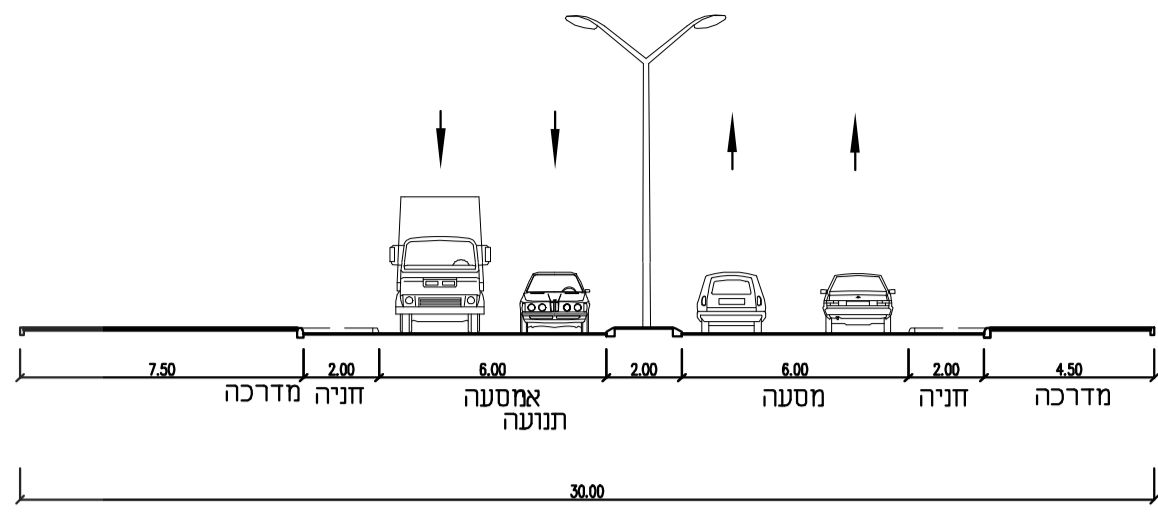


חתך A-A D-D

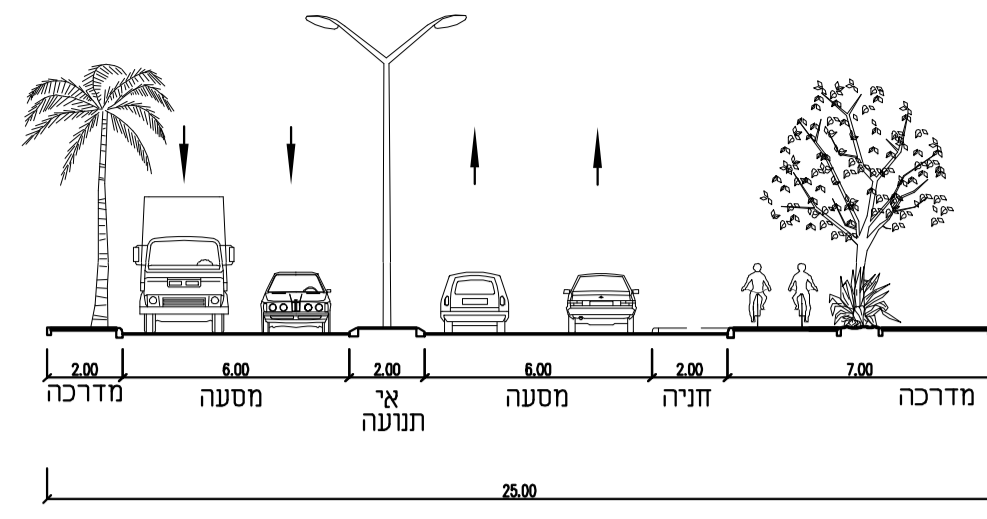


חתך B-B




חתך C-C

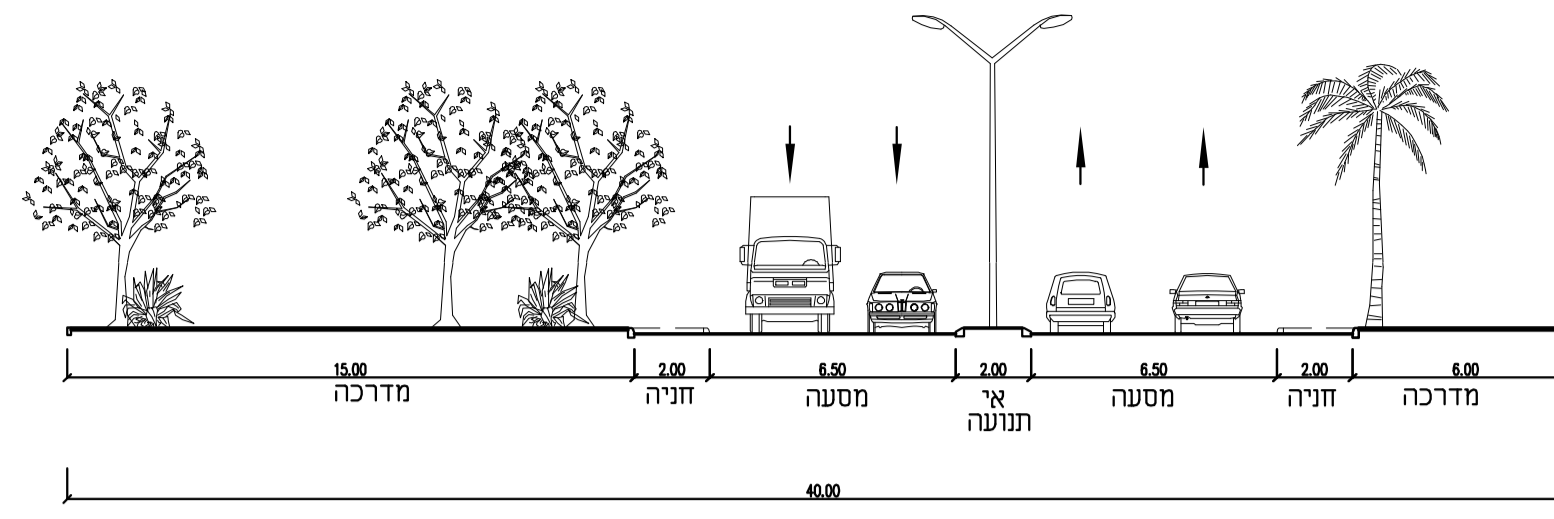


חתך F-F
שלב סופי

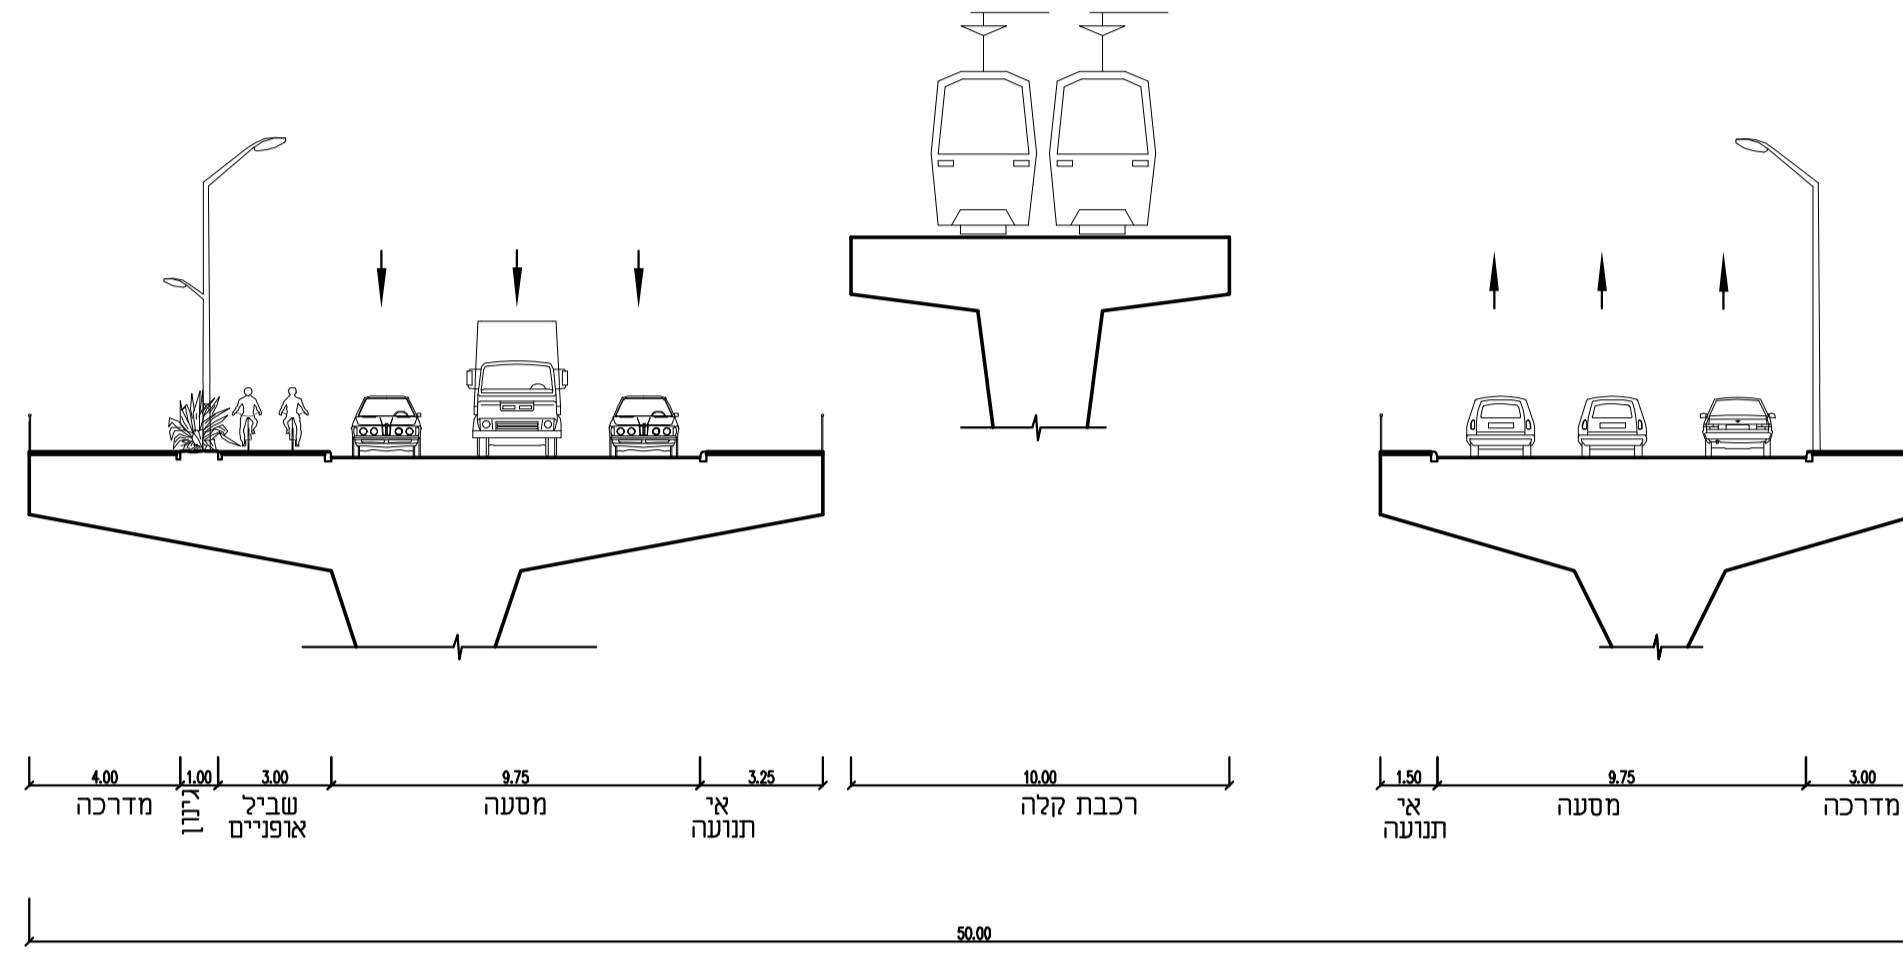


חתך E-E
שלב סופי

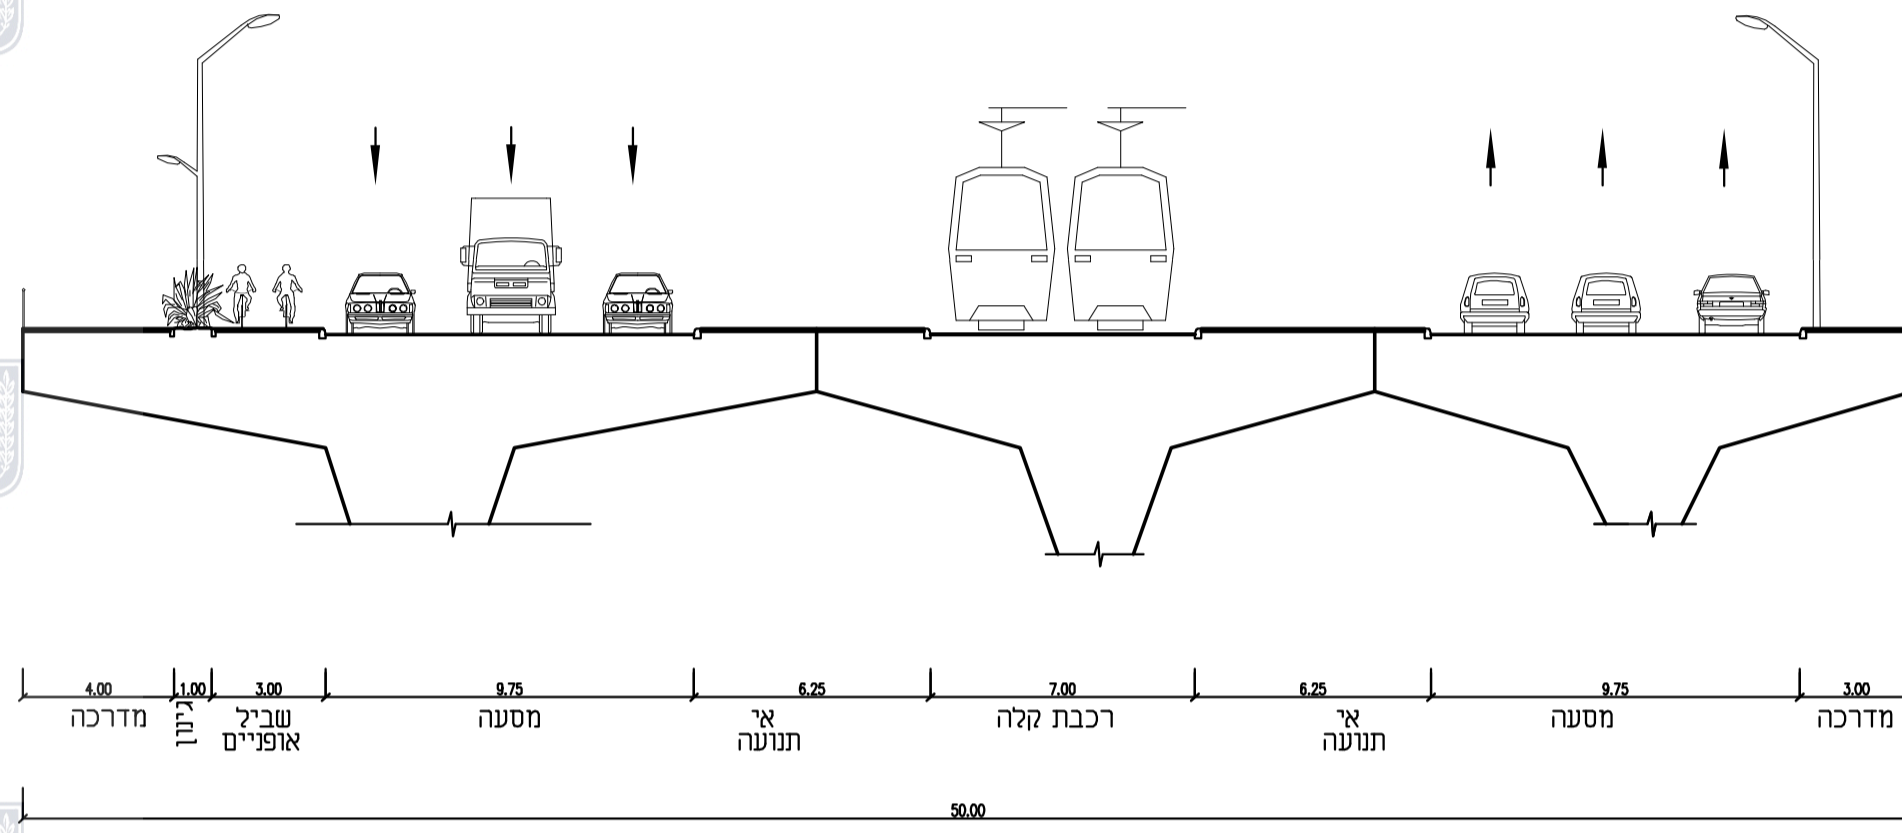



חתך G-G
שלב סופי

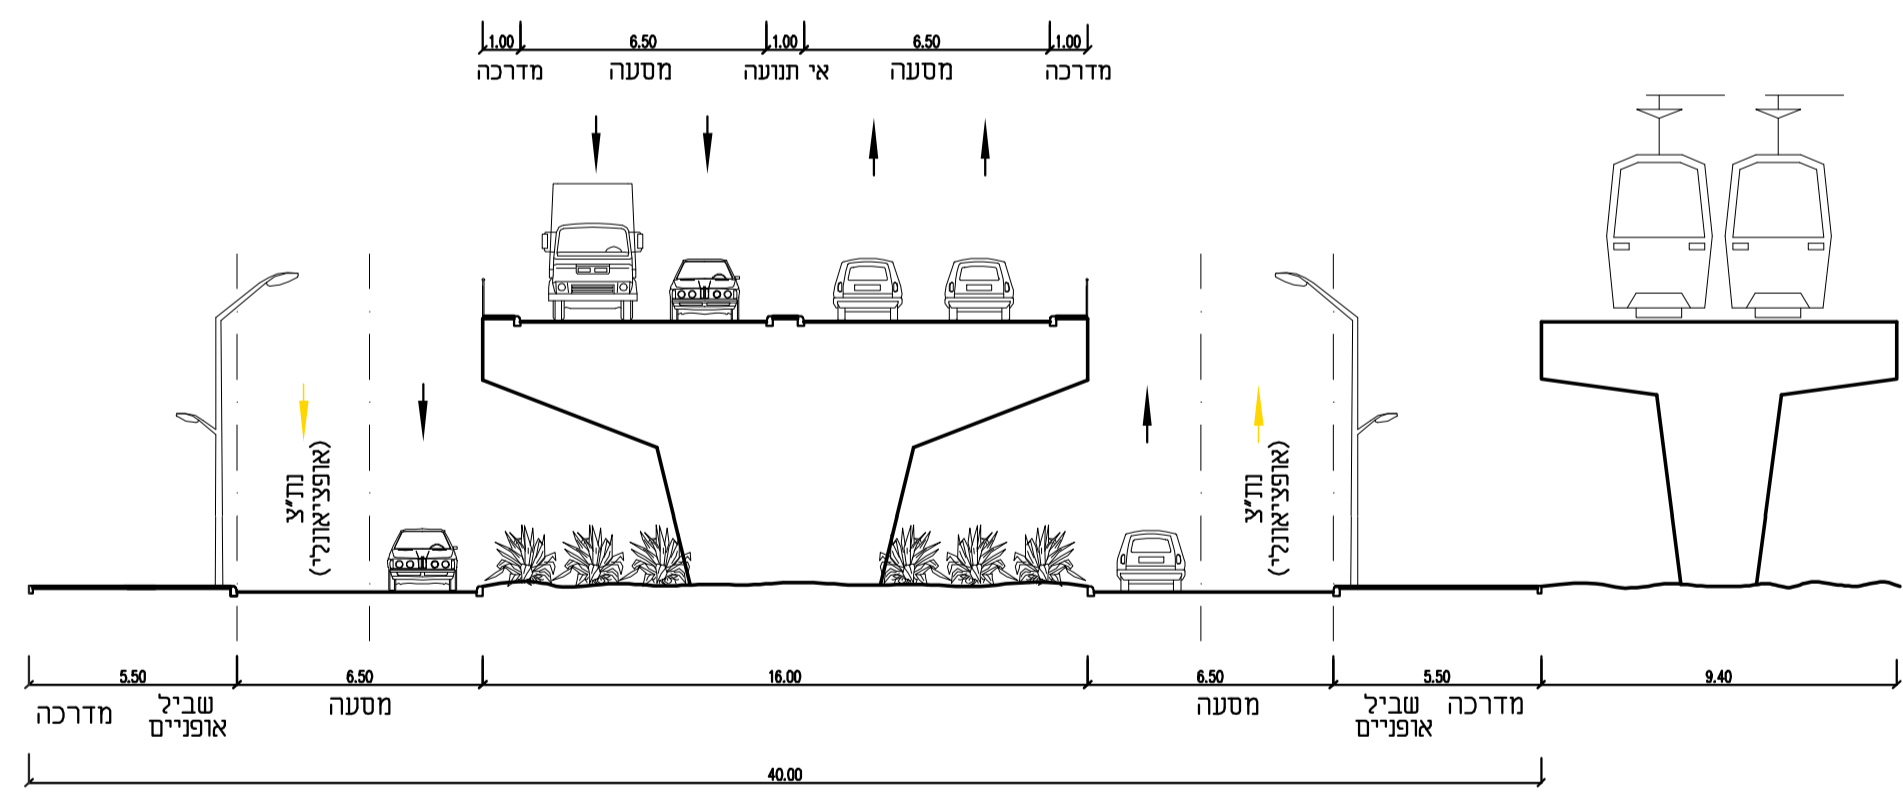

חתך H-H

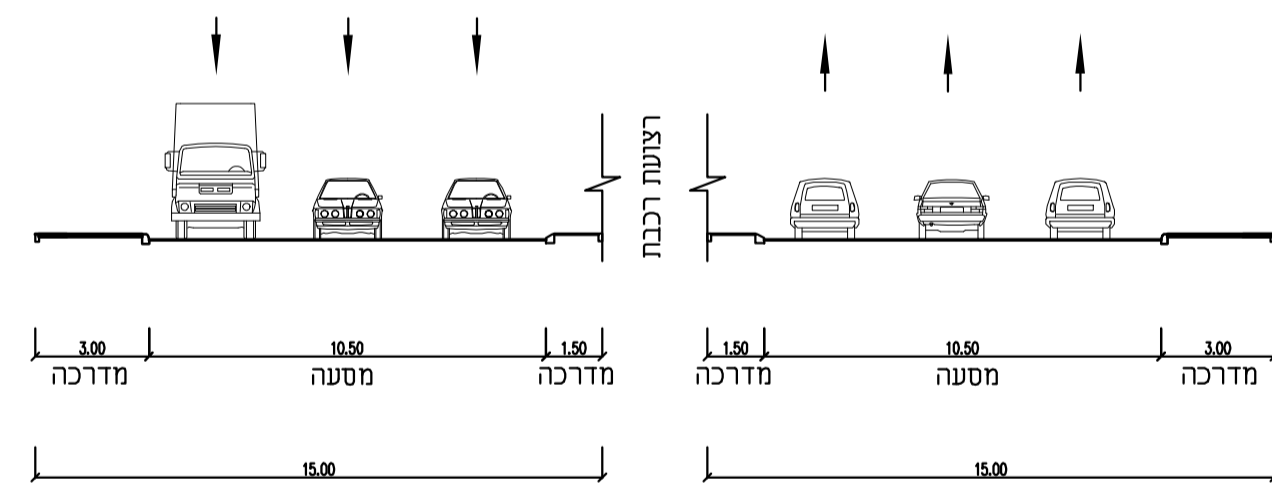

חתך I-I

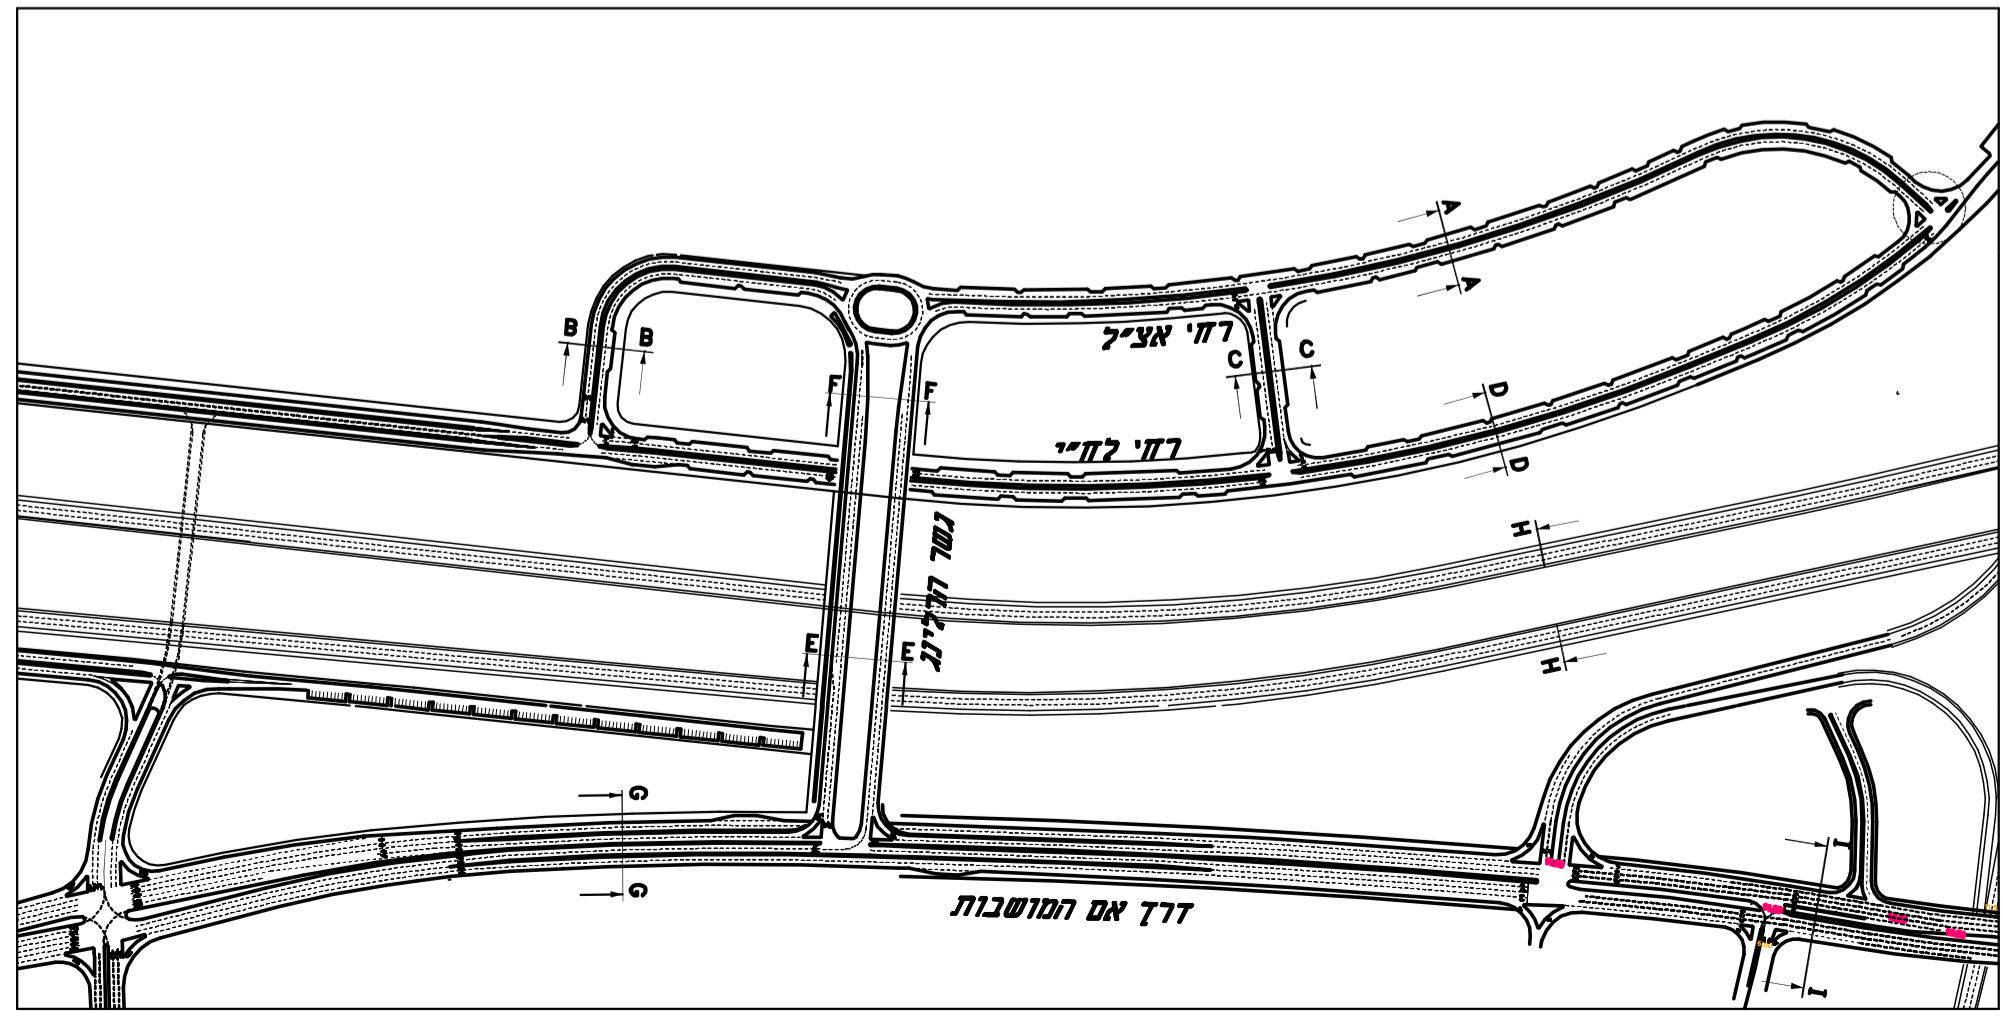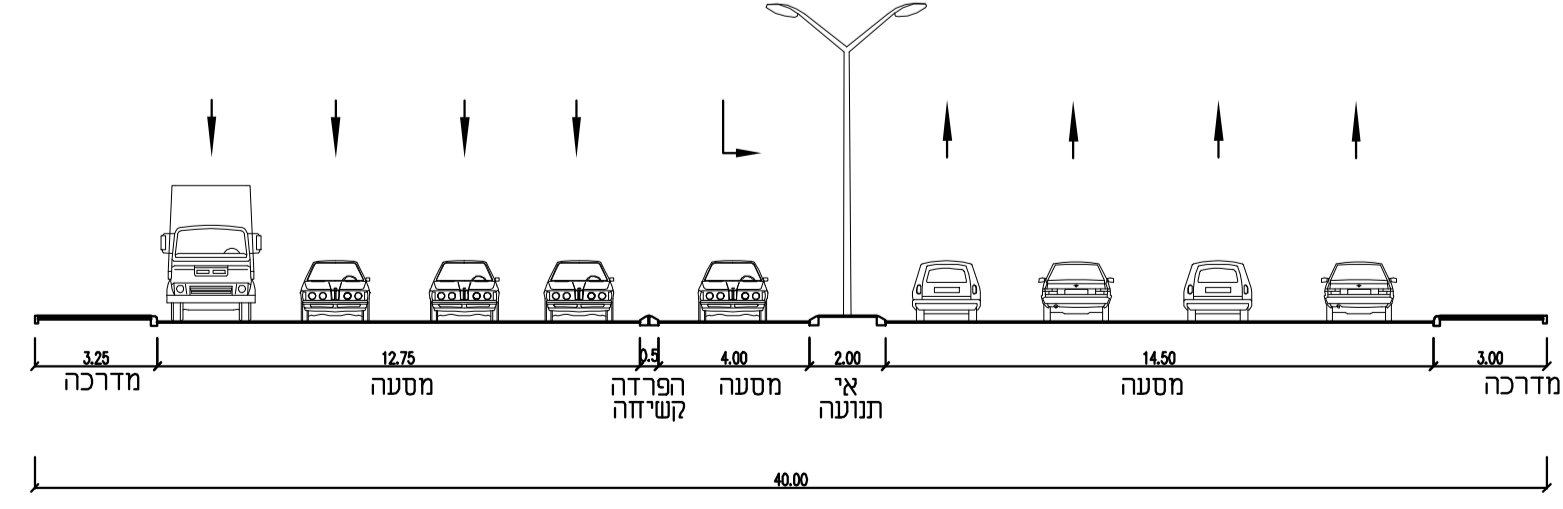

נספח תנועה (חתכים טיפוסיים)	
נספח לתכנית	
תכנית תמ"ל 1045 בני-ברק צפון - מגורים	
גליון 1 מתוך 1	
תחולה	מנחה
תיאור	תכנית
תאריך עריכת הנספח	30.05.18
קני"מ	1:2500
שמות וזתימות:	
עורך הנספח	שם תאגיד
דגש הנדסה	איגור אט
תכנון תנועה ודרכים	דגש הנדסה
חתימה	חתימה

7	30.05.18	עדכון לפי הערות ותמ"ל
6	29.11.17	עדכון תרשים
5	06.11.17	הוספת חתך
4	17.10.17	עדכון
3	22.06.17	עדכון חתך רחי אציל
2	12.06.17	עדכון
1	15.03.17	התאמת חתכים שינויים
ח		חתימה
ח		תפוצה

לעיון **למכרז** **לביצוע**
תאריך: 30.05.18

הוכן עבור: PREPARED FOR

שם הפרויקט: **תכנית שלד בני ברק צפון**

שם התכנית: **חתכים טיפוסיים**

מחזור	7	מס' התכנית	1023-05/hatah.dwg	קנה מידה	1:200	חבנו	איגור אט
תאריך	30.05.18	תאריך פדיון	17.04.16	מס' הפרויקט	1023-05/02	ביקר	ד.פוכט

DAGESH ENGINEERING | דגש הנדסה
Traffic & Road Design Ltd. | תכנון תנועה ודרכים בע"מ

רח' בן גוריון 2 רמת גן 52573
טל (03) 7554444 פקס (03) 7554433
E-MAIL: dgsh@dgsh.co.il

אדם מזור-אלי פירשט
אדריכלים ומתכנני ערים
03 5628022
03 5628033