



נספח בינוי

501-0548784

תוספות ושינויים בבנין חדש
ברחוב רבי עקיבא 63 בני ברק

גליון 1 מתוך 1


תחולה	מנחה
תיאור	
תאריך עריכת הנספח	18.06.2017
קנ"מ	1:250

שמות וזחתימות:


עורך הנספח	שם: אדריכל לאון אושקי זחתימה:
------------	----------------------------------

בניין מגורים מוצע


קנ"מ 1:250

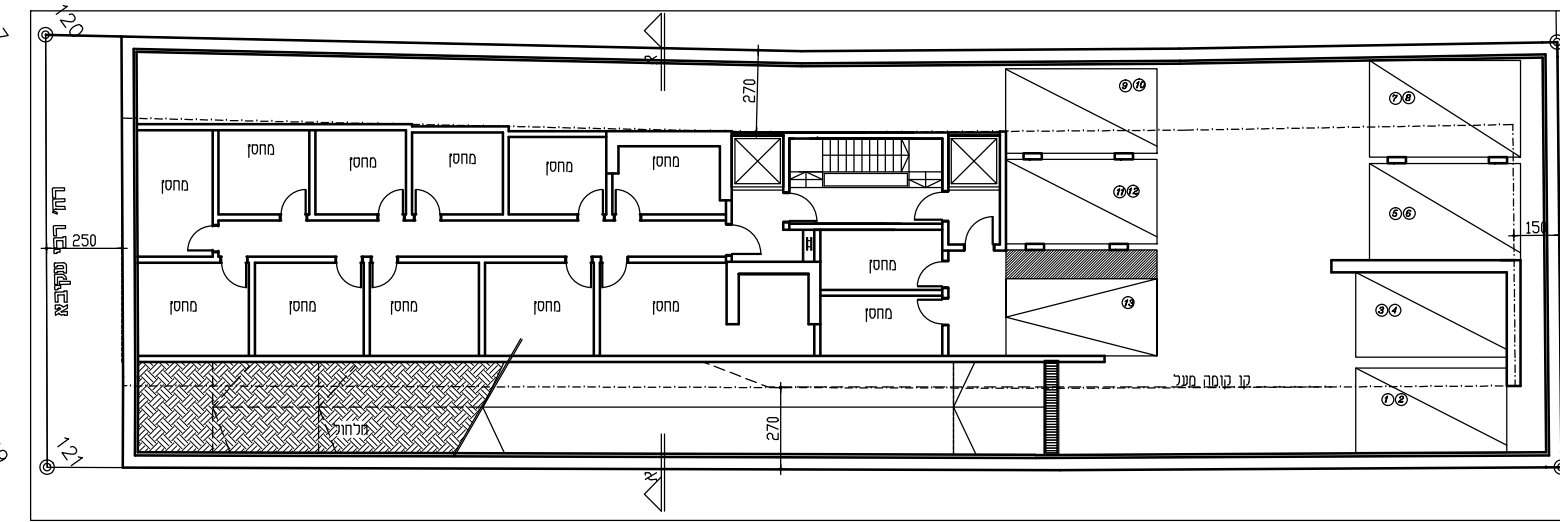


קומת מרתף
קנ"מ 1:250

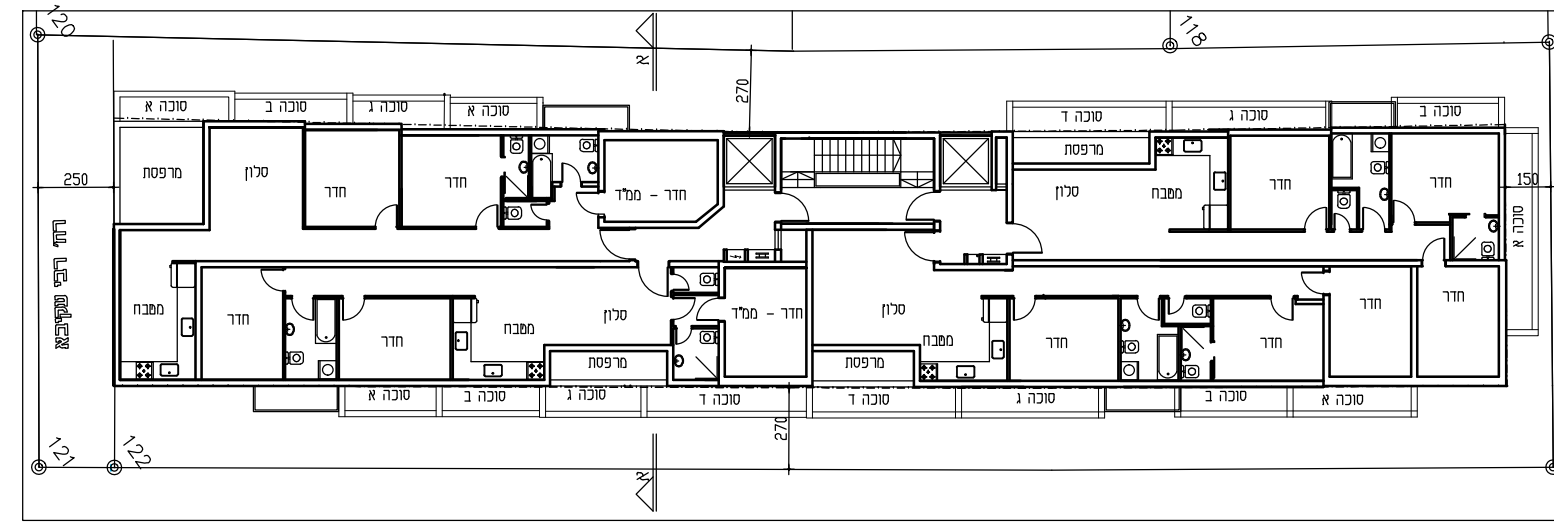


קומת א'-ד'
קנ"מ 1:250

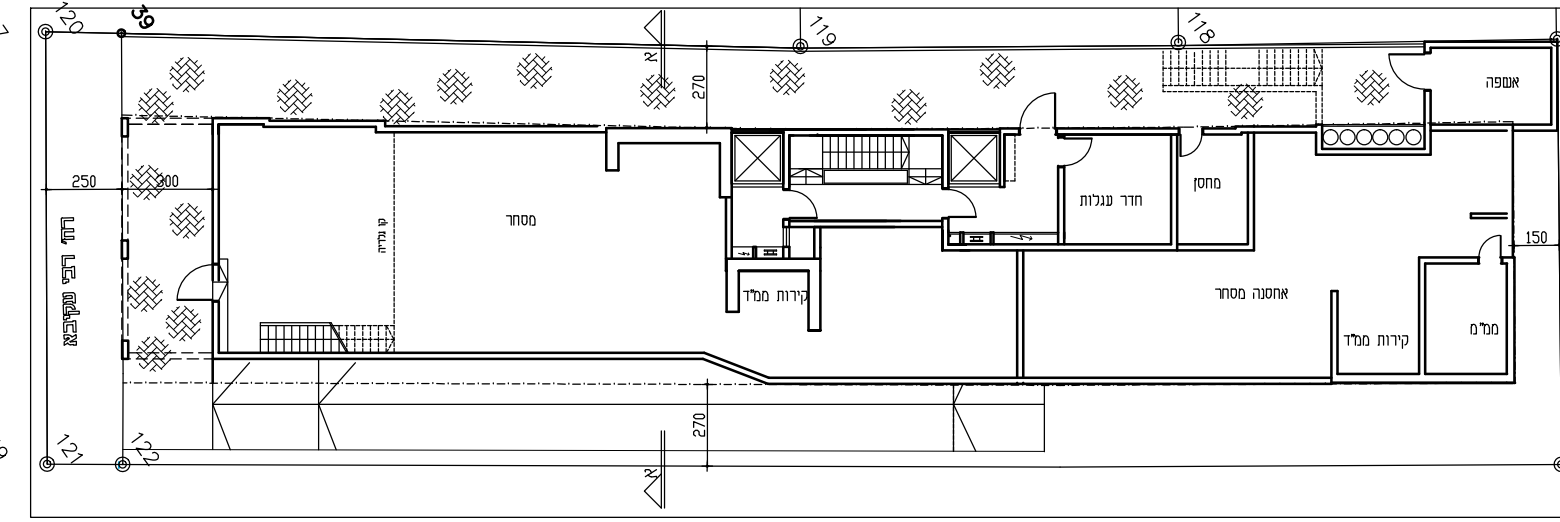


קומת קרקע
קנ"מ 1:250

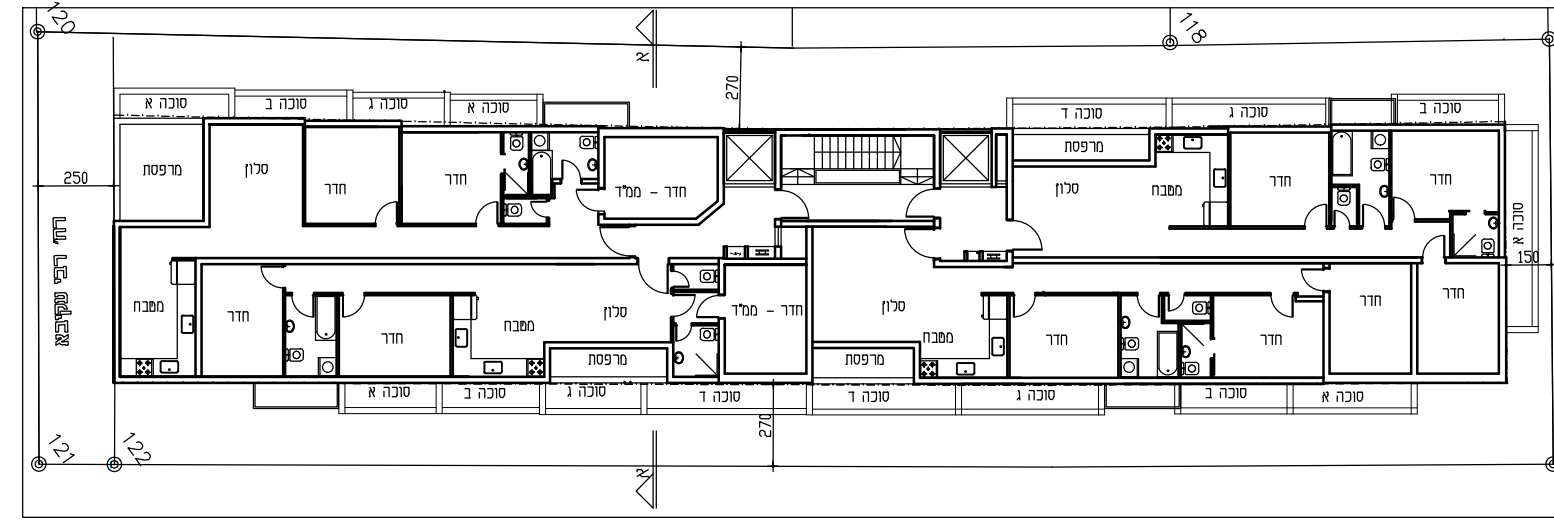


קומת ה'
קנ"מ 1:250

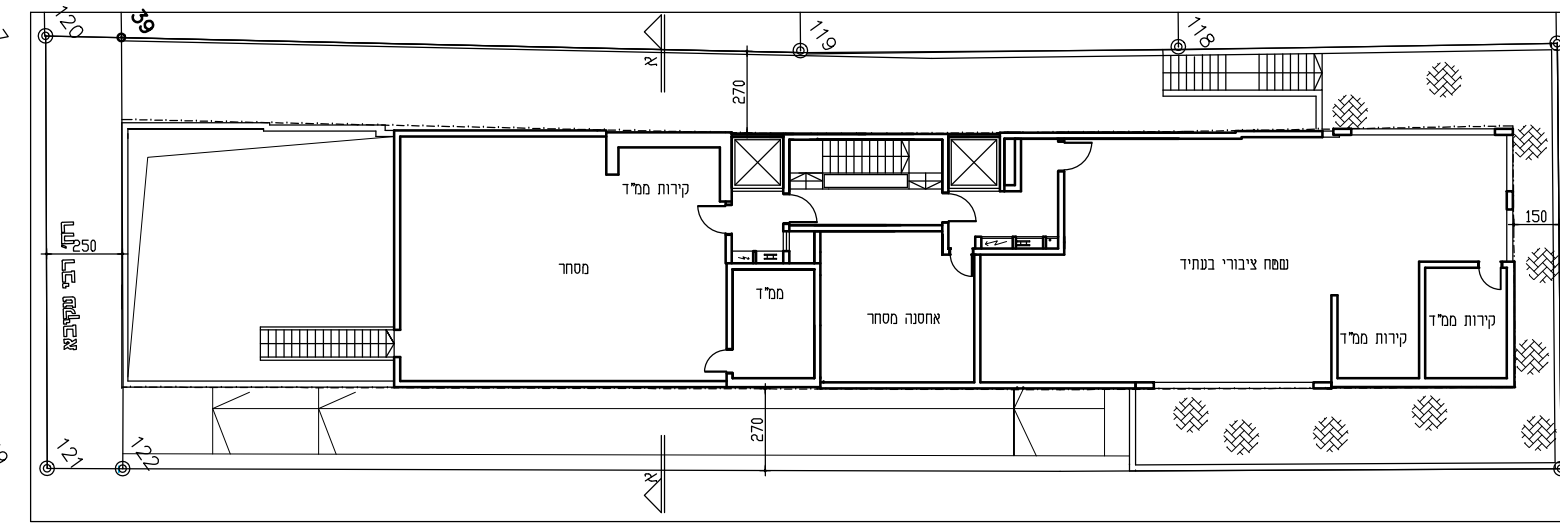

קומת גלריה
קנ"מ 1:250

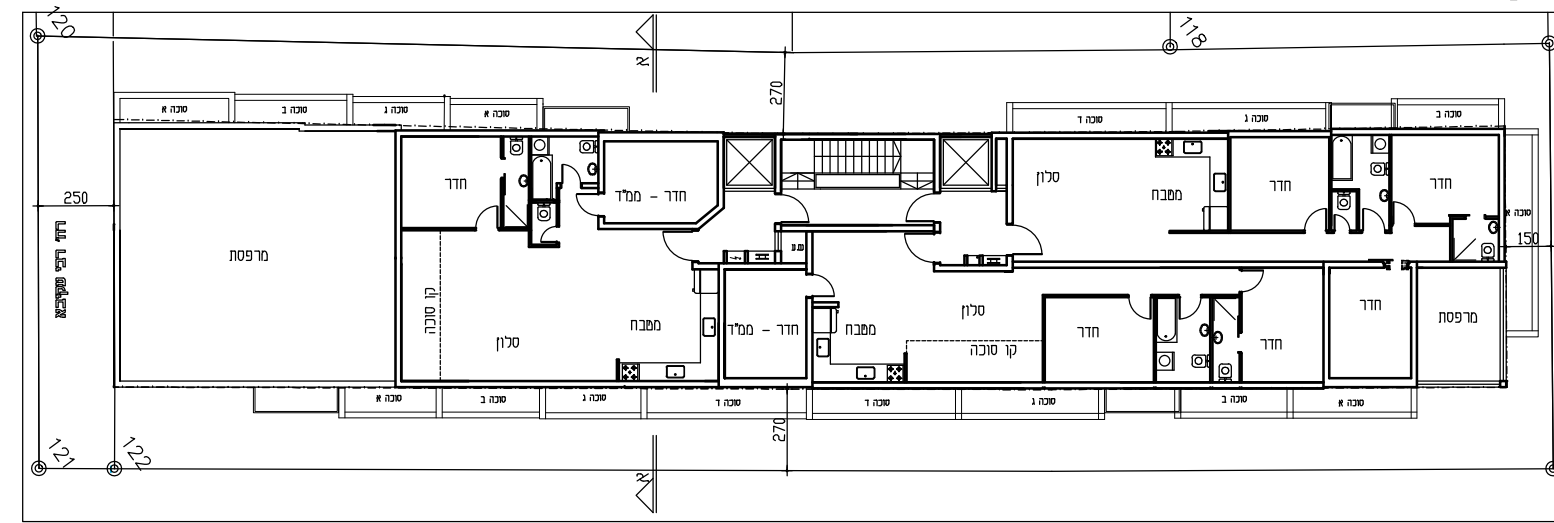

קומת ו'
קנ"מ 1:250

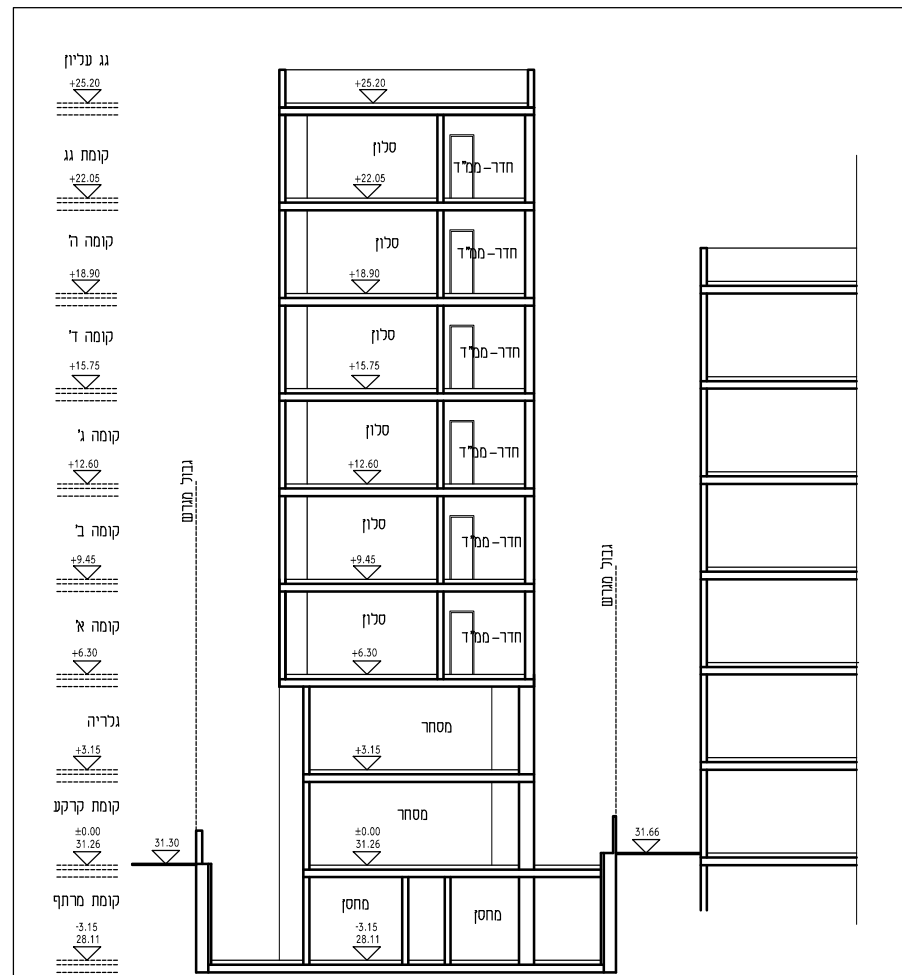

חתך א-א'
קנ"מ 1:250