




חתך

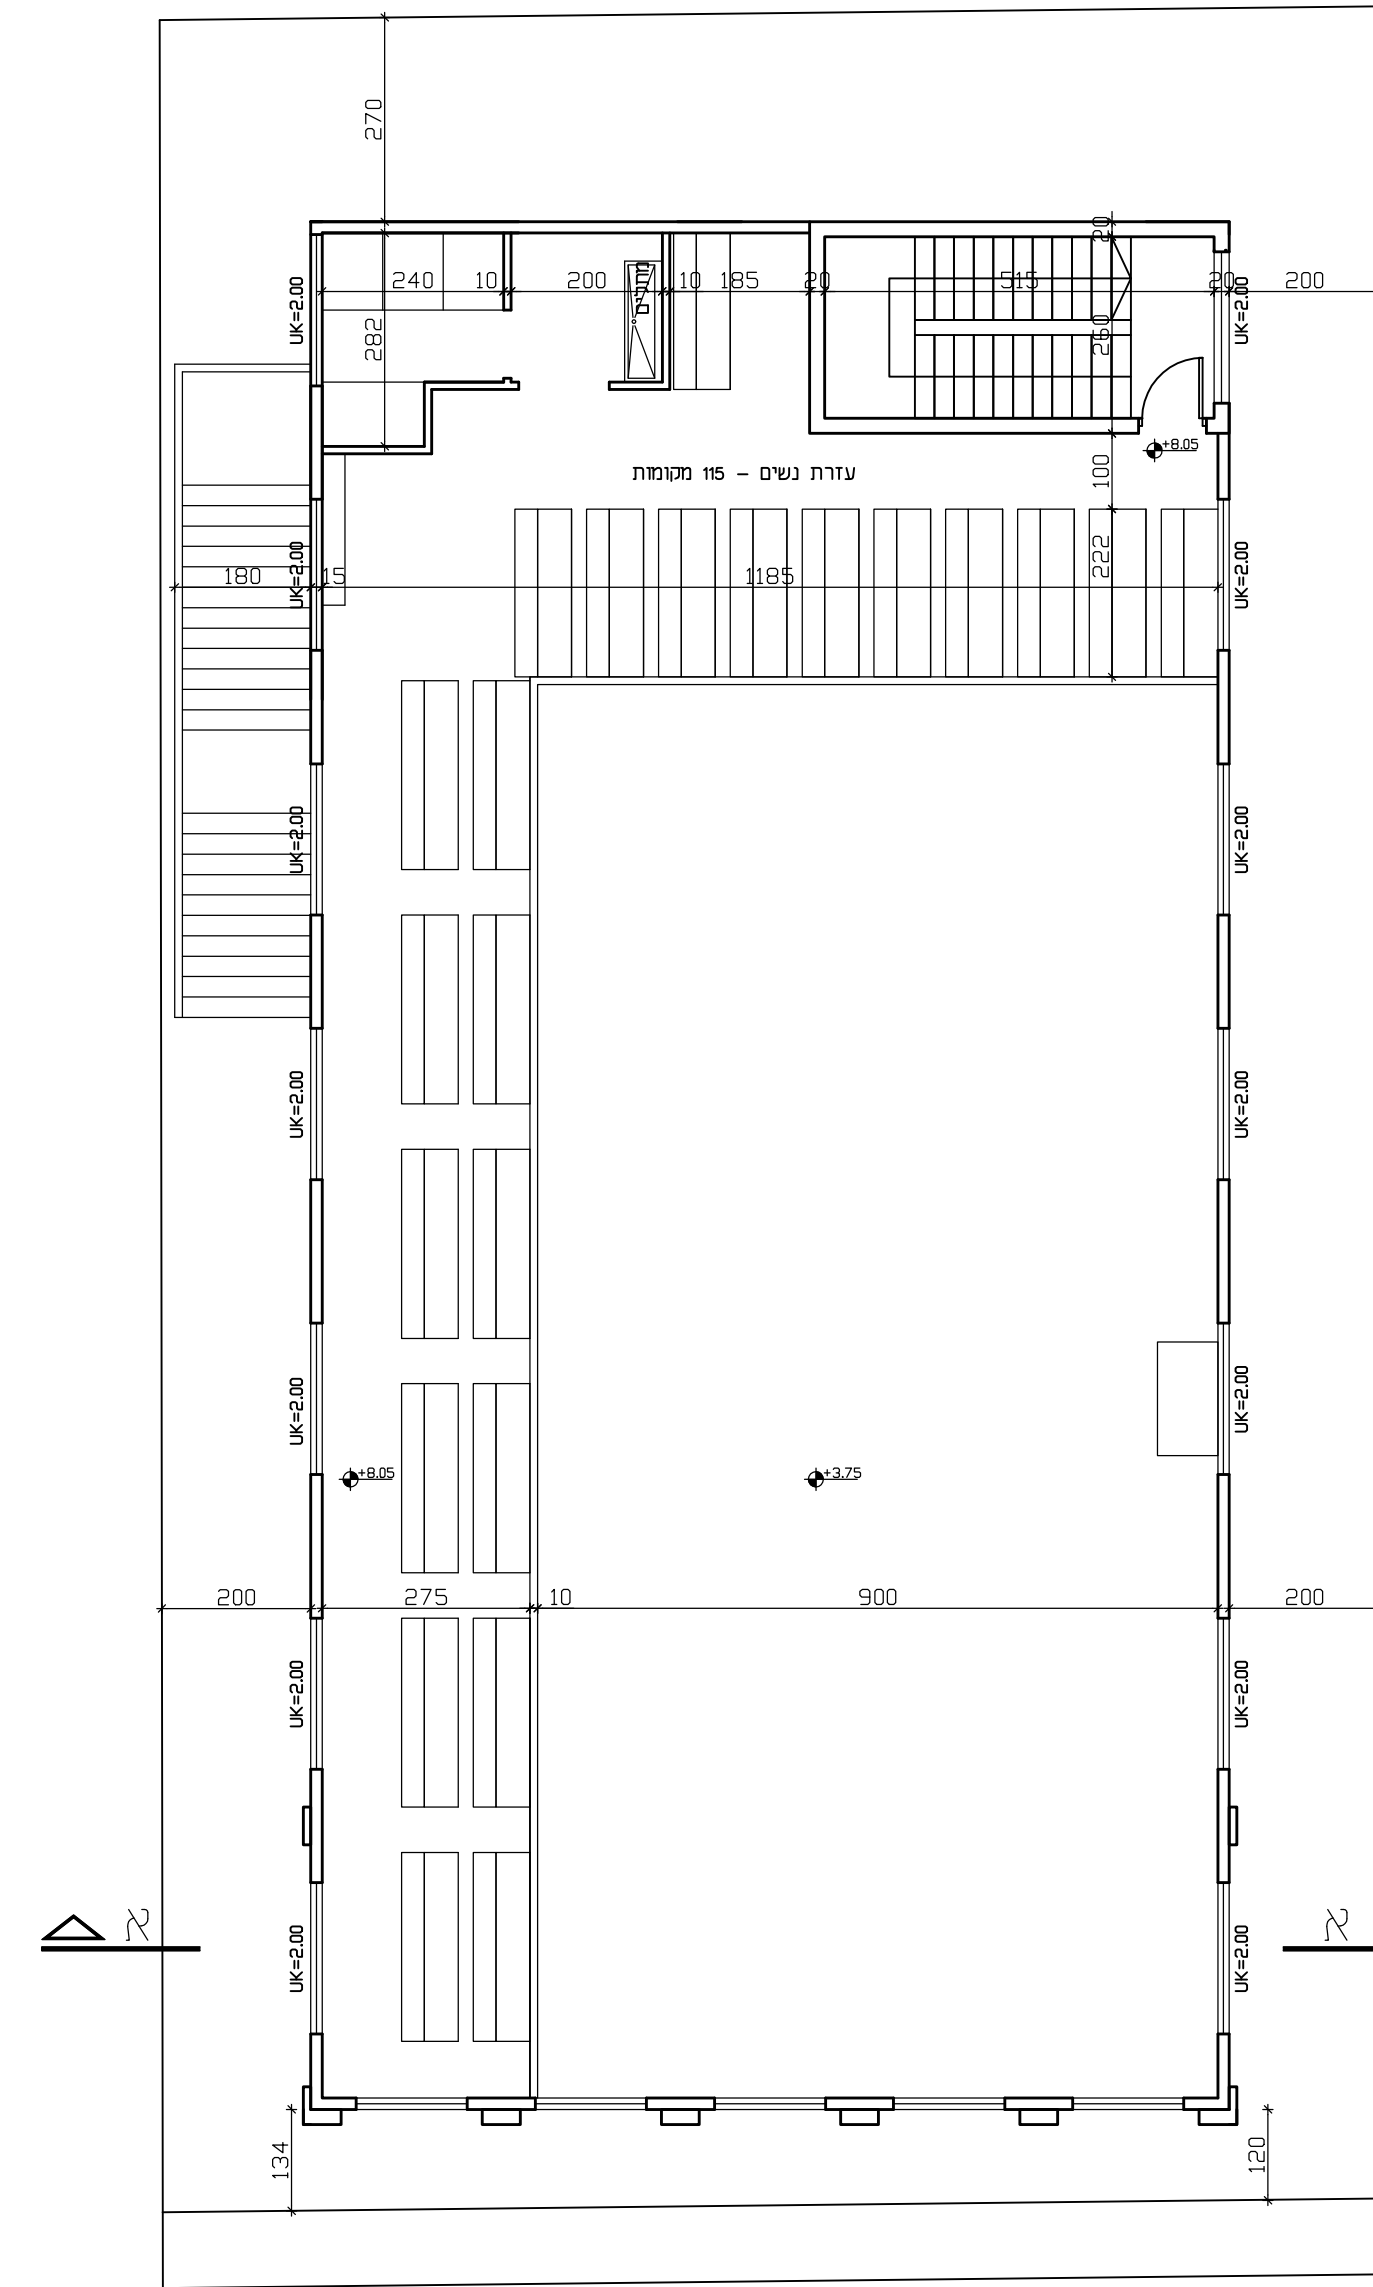

רח' אלשיך  
תכנית קומת גלריה קנ"מ 1:100

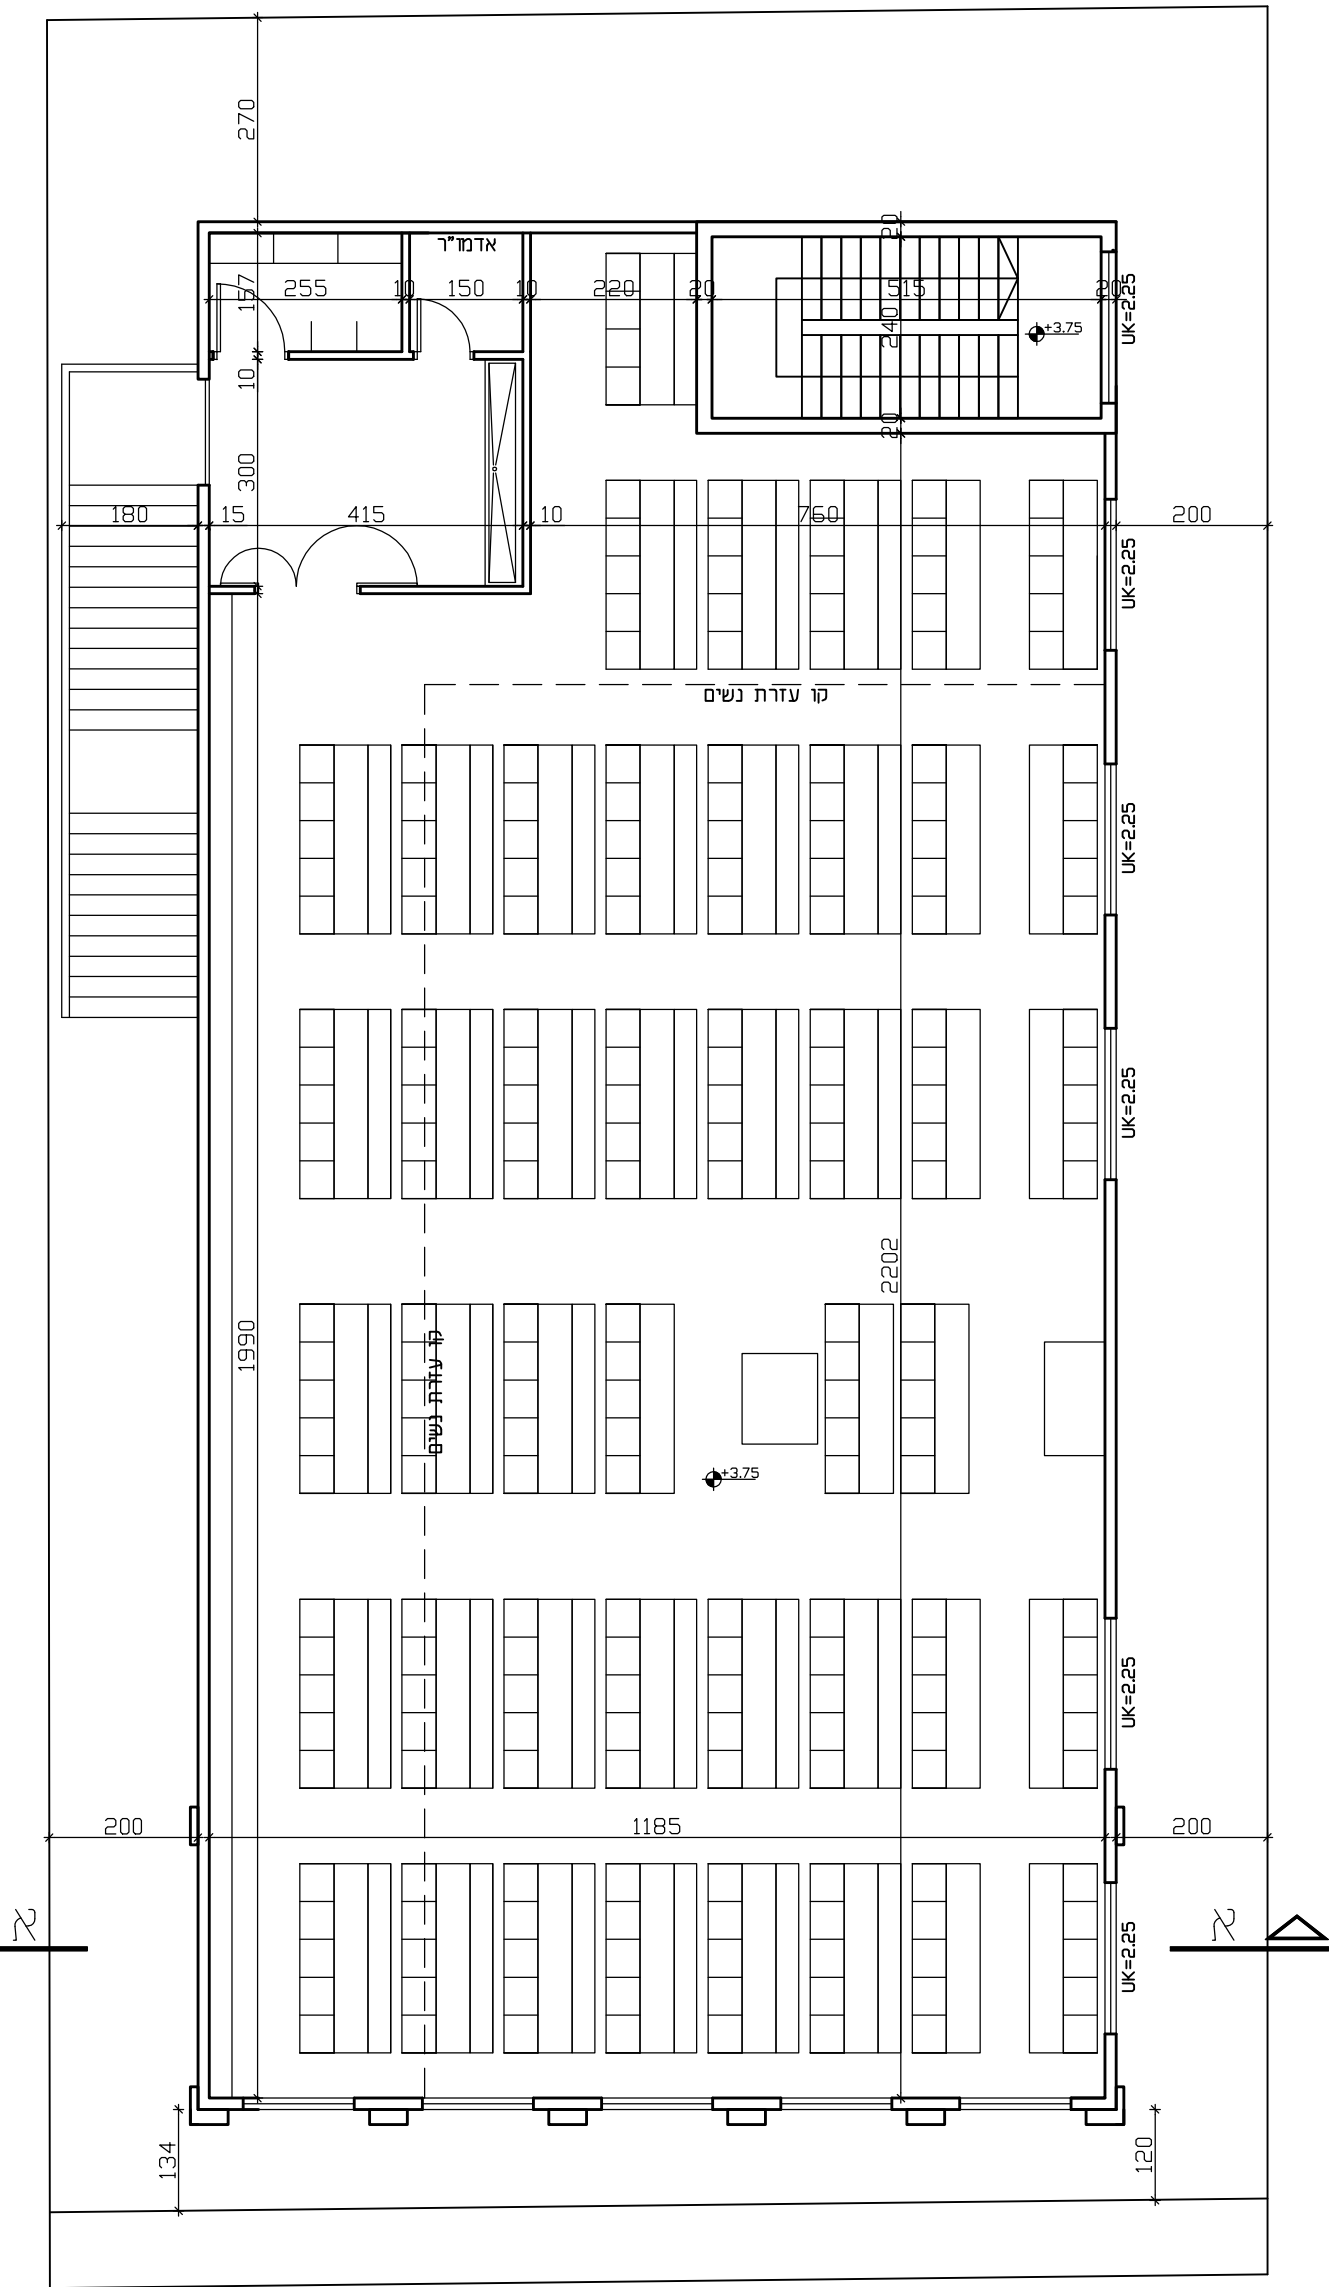

רח' אלשיך  
תכנית קומה א' קנ"מ 1:100

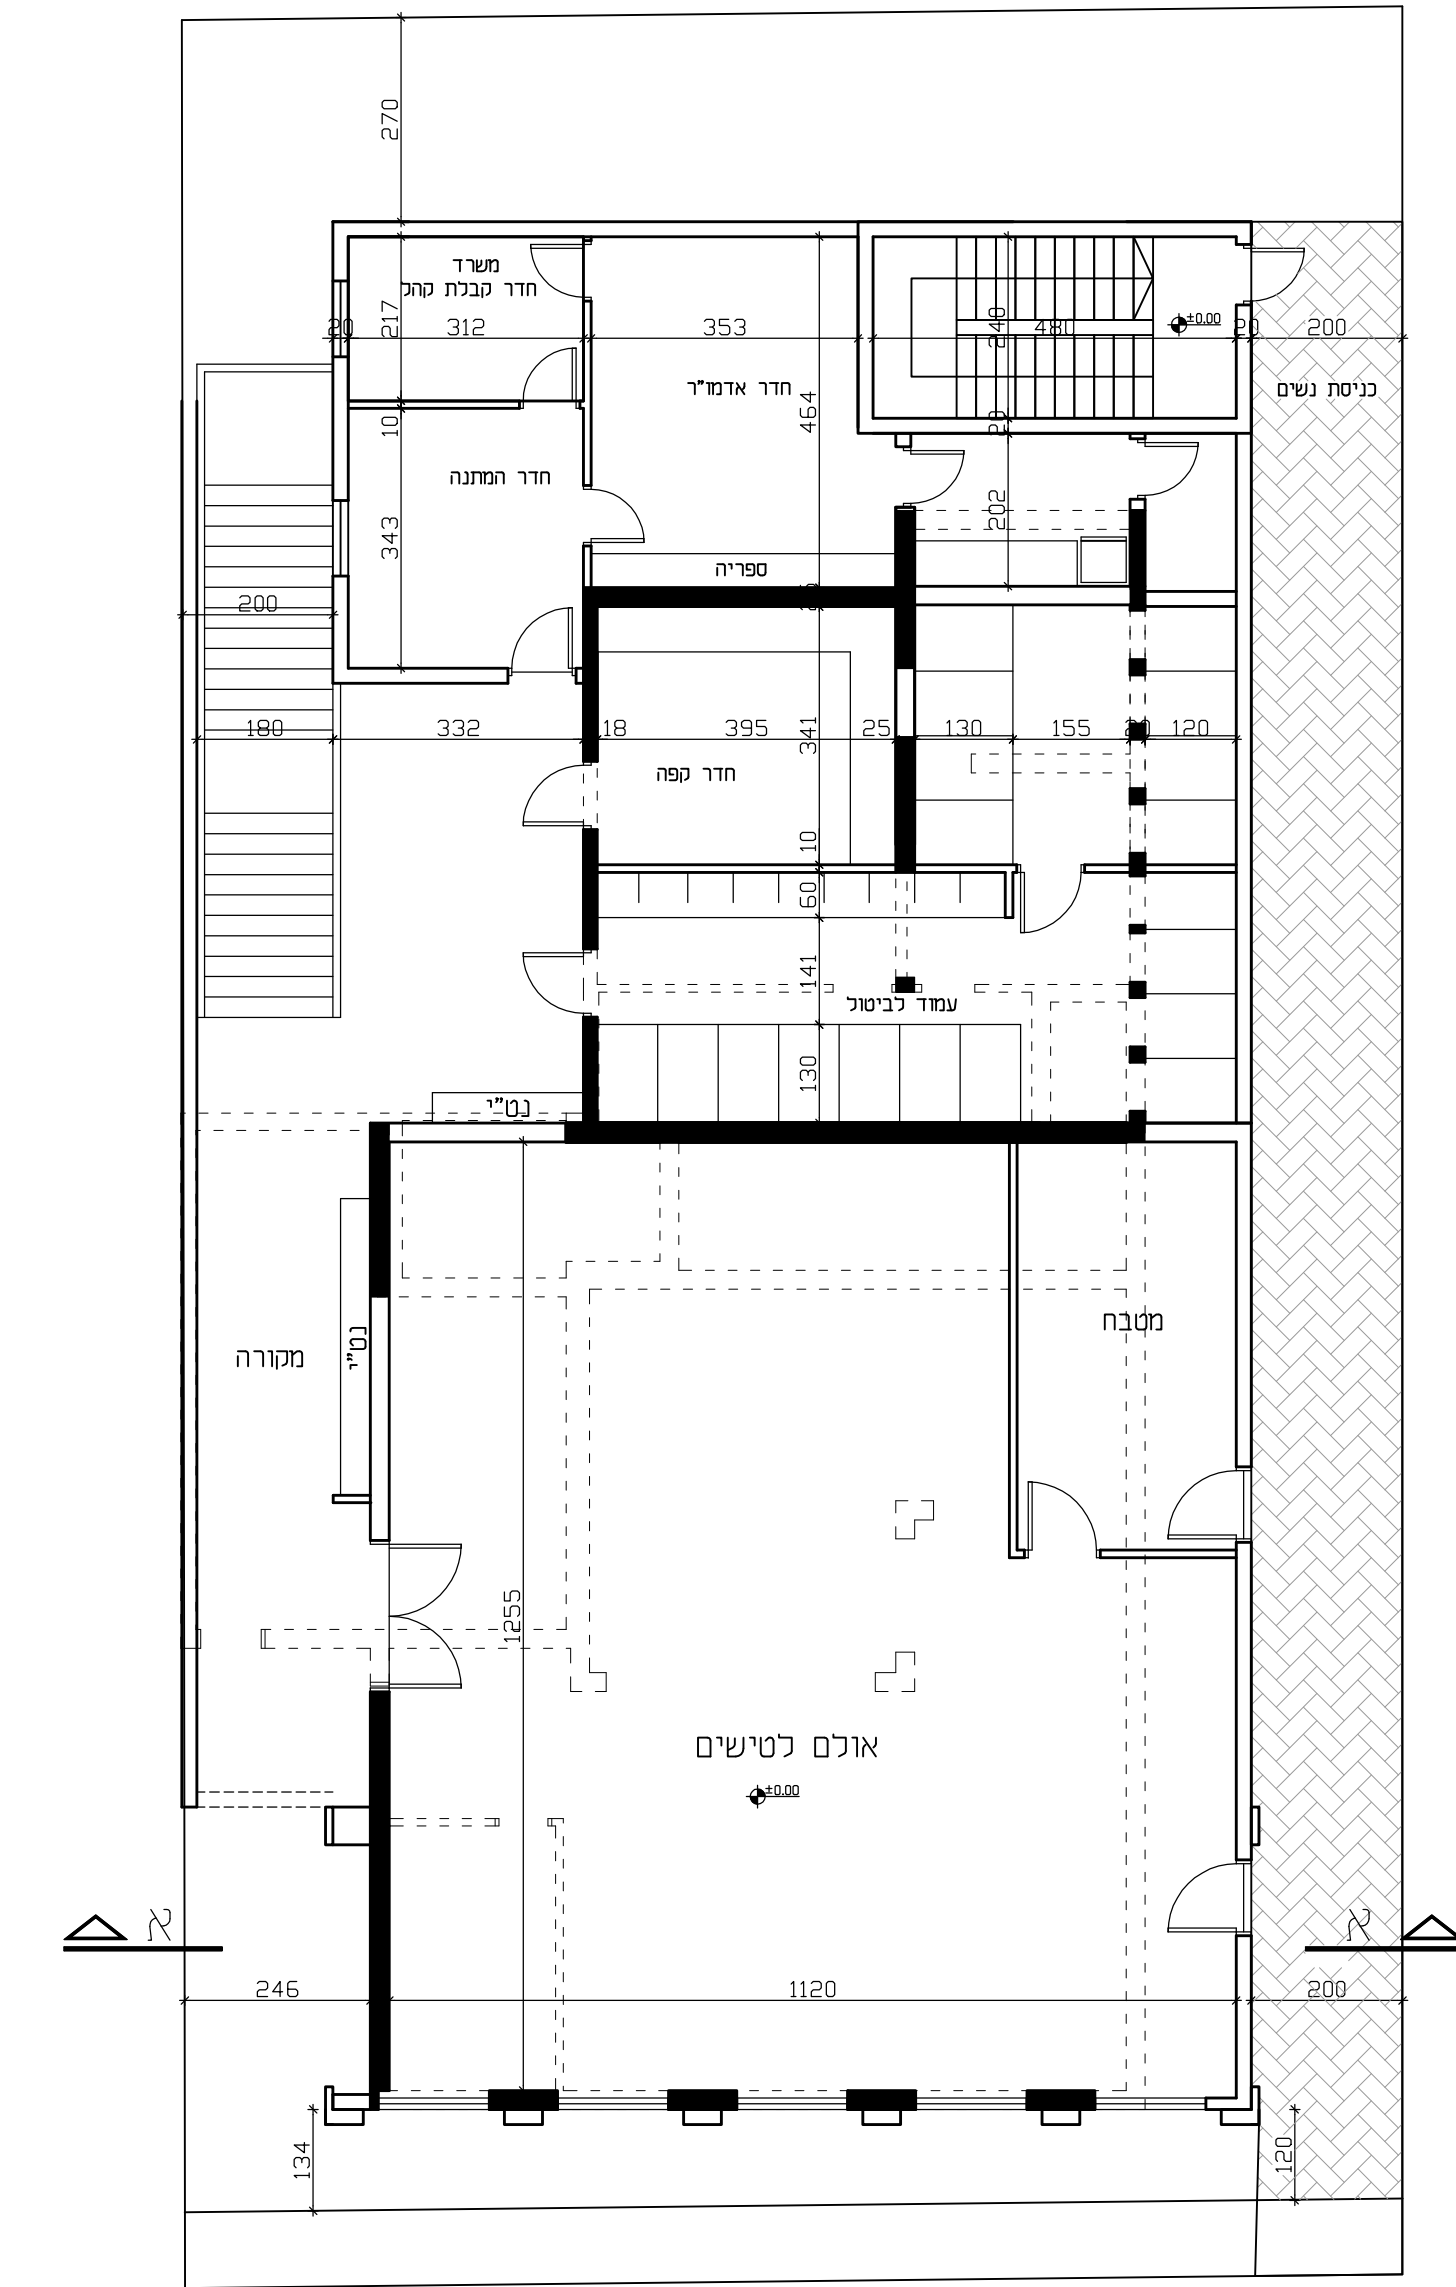

רח' אלשיך  
תכנית קומת קרקע קנ"מ 1:100

# תכנית מס' 501-0468629

שינויים בקווי בנין ברח' אלשיך 4

תכנית מפורטת

נספח בינוי

איחוד וחלוקה	סמכות ראשית	אופי התכנית
ללא	ועדה מקומית	תכנית שניתן מנחה להוציא היתרים

**מחוז:** תל אביב  
**מרחב תכנון מקומי:** בני ברק  
**רשות מקומית:** בני ברק  
**ישוב:** בני ברק

**שטח התכנית:** 468 מ"ר  
**קנה מידה:** 1 : 100

גושים וחלקות בתכנית:

גוש	סוג הגוש	חלקות בשלמותן	חלקי חלקות
6188	מוסדר	-	213

עורך התכנית	שם קרייזמן אדריכלים	תאריך חתימה:
	קרריזמן פרק 37304.מ.ר	03-6163512
כתובת: דוד המלך 6 בני ברק	פסק: 03-6163512	דוא"ל: דוד המלך 6 בני ברק
טלפון: 03-6163514	פסק: 03-6163512	דוא"ל: דוד המלך 6 בני ברק

מגיש התכנית	שם: מוסדות סטריקוב בע"מ	טלפון: 054-8448080
	ע"י הרב מ.ש. מושקוביץ	פסק:
כתובת: אדמור מגור 12 בני ברק	פסק:	דוא"ל: strikov.k.h@gmail.com

בעל ענין בקרקע	שם: מוסדות סטריקוב בע"מ	טלפון: 054-8448080
	ע"י הרב מ.ש. מושקוביץ	פסק:
כתובת: אדמור מגור 12 בני ברק	פסק:	דוא"ל: strikov.k.h@gmail.com