



182325

מקרא

יחיד שטח 1 וסקופת

גבול התכנית

מש 1234 גבול גוש וסקופת

גבול חלקה 5

גבול חלקה וסקופת

מגורים א

זיקת-הנאה

קו-בנין


מדידות

עץ/עצים לעץ/ירה

מרתח תיכנון מקומי וגנתיים
הועדה המקומית לתכנון ולבניה
חוק התכנון והבניה השל"ה-1965
 (סעיף 62 'א')
503-0630350
 אישור תכנון מס' 8.8.18
 הועדה המקומית לתכנון ולבניה (משנה)
 החליטה בשיעורה מס' 8.8.18
 לאשר את התכנית.
 מיום 8.8.18
 יומ"ר הזעדה
 תאריך: _____

אישורים

הועדה המקומית לתכנון ולבניה
מליאה / משנה
גבעתיים
חוק התכנון והבניה השל"ה-1965
503-0630350
 הפקדה חכנית מס' 201.8000
 חועה המקומית נתנו ולבניה פניא משנה
 החליטה בשיעורה מס' 8.8.18
 מיום 8.8.18
 יומ"ר הזעדה
 תאריך: _____

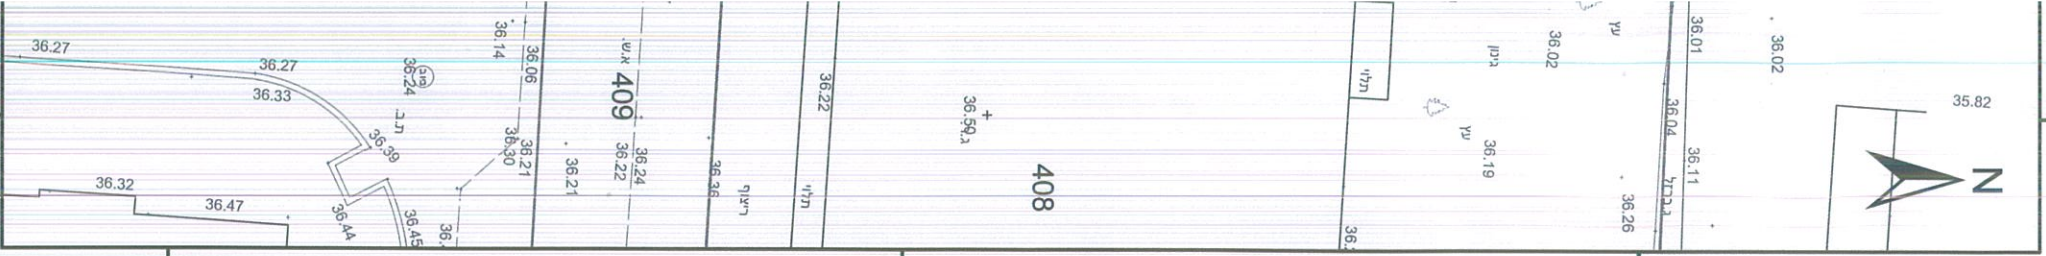

1965 - התכנון והבניה, התשל"ה - 1965
תכנית מפורטת

מס' 503-0630350

גב/מק/670- ברדצבסקי
33-35 איחוד חלקות

1 ג'יליון 1 מתוך

| | |
|-------------------|---|
| תשריט מצב מוצע | תל-אביב |
| מחוז | גבעתיים |
| מרתב תכנון מקומי | גבעתיים |
| רשות מקומית | גבעתיים |
| ישוב | גבעתיים |
| תכנית בסמכות | מקומית |
| אחוד וחלוקה | איחוד 'א' חלוקה ביסקמת כל הגעלים בכל תחום התכנון/בתחלק מתחום התכנית |
| היתרי-אן הרשאות | תכנית שכיחות ניח ל הוציא היתרים אן הרשאות |
| מונה תדפיס התשריט | 10 |
| מועד הפקה | 07/05/2018 |
| שטח התכנית | קנה מידה 1:250 |
| שמות* | |
| מניש תכנית | אפיר פוס |
| יוזן אליאב | תאריך: |
| עורך ראשי | יוזן אליאב |
| יום | אפיר פוס |
| | תאריך: |

אפיר פוס
 תאריך:
 ווא.א.ר.

טבלת גושים וחלקות*

| מספר חלקות | מספר חלקות | תל/כל המוע | מספר גוש |
|------------|------------|------------|----------|
| בולדצבסקי | בולדצבסקי | כל המוע | 6160 |
| | 422,426 | תל | |

תרשים התמצאות 1:1500



שנת צילום אוויר: 2015
 גימט מערבת 12/2015

הר"ר משה ברדצבסקי
 תמכה מטעם מינהל ההנדסה ורשות המקומית
 תחילת תפקוד: 15-3-2018
 משרד הנדסה ומכרות
 גבולות תאופ"ד
 שם המועד
 מספר תע"ד 991
 תאריך: _____