




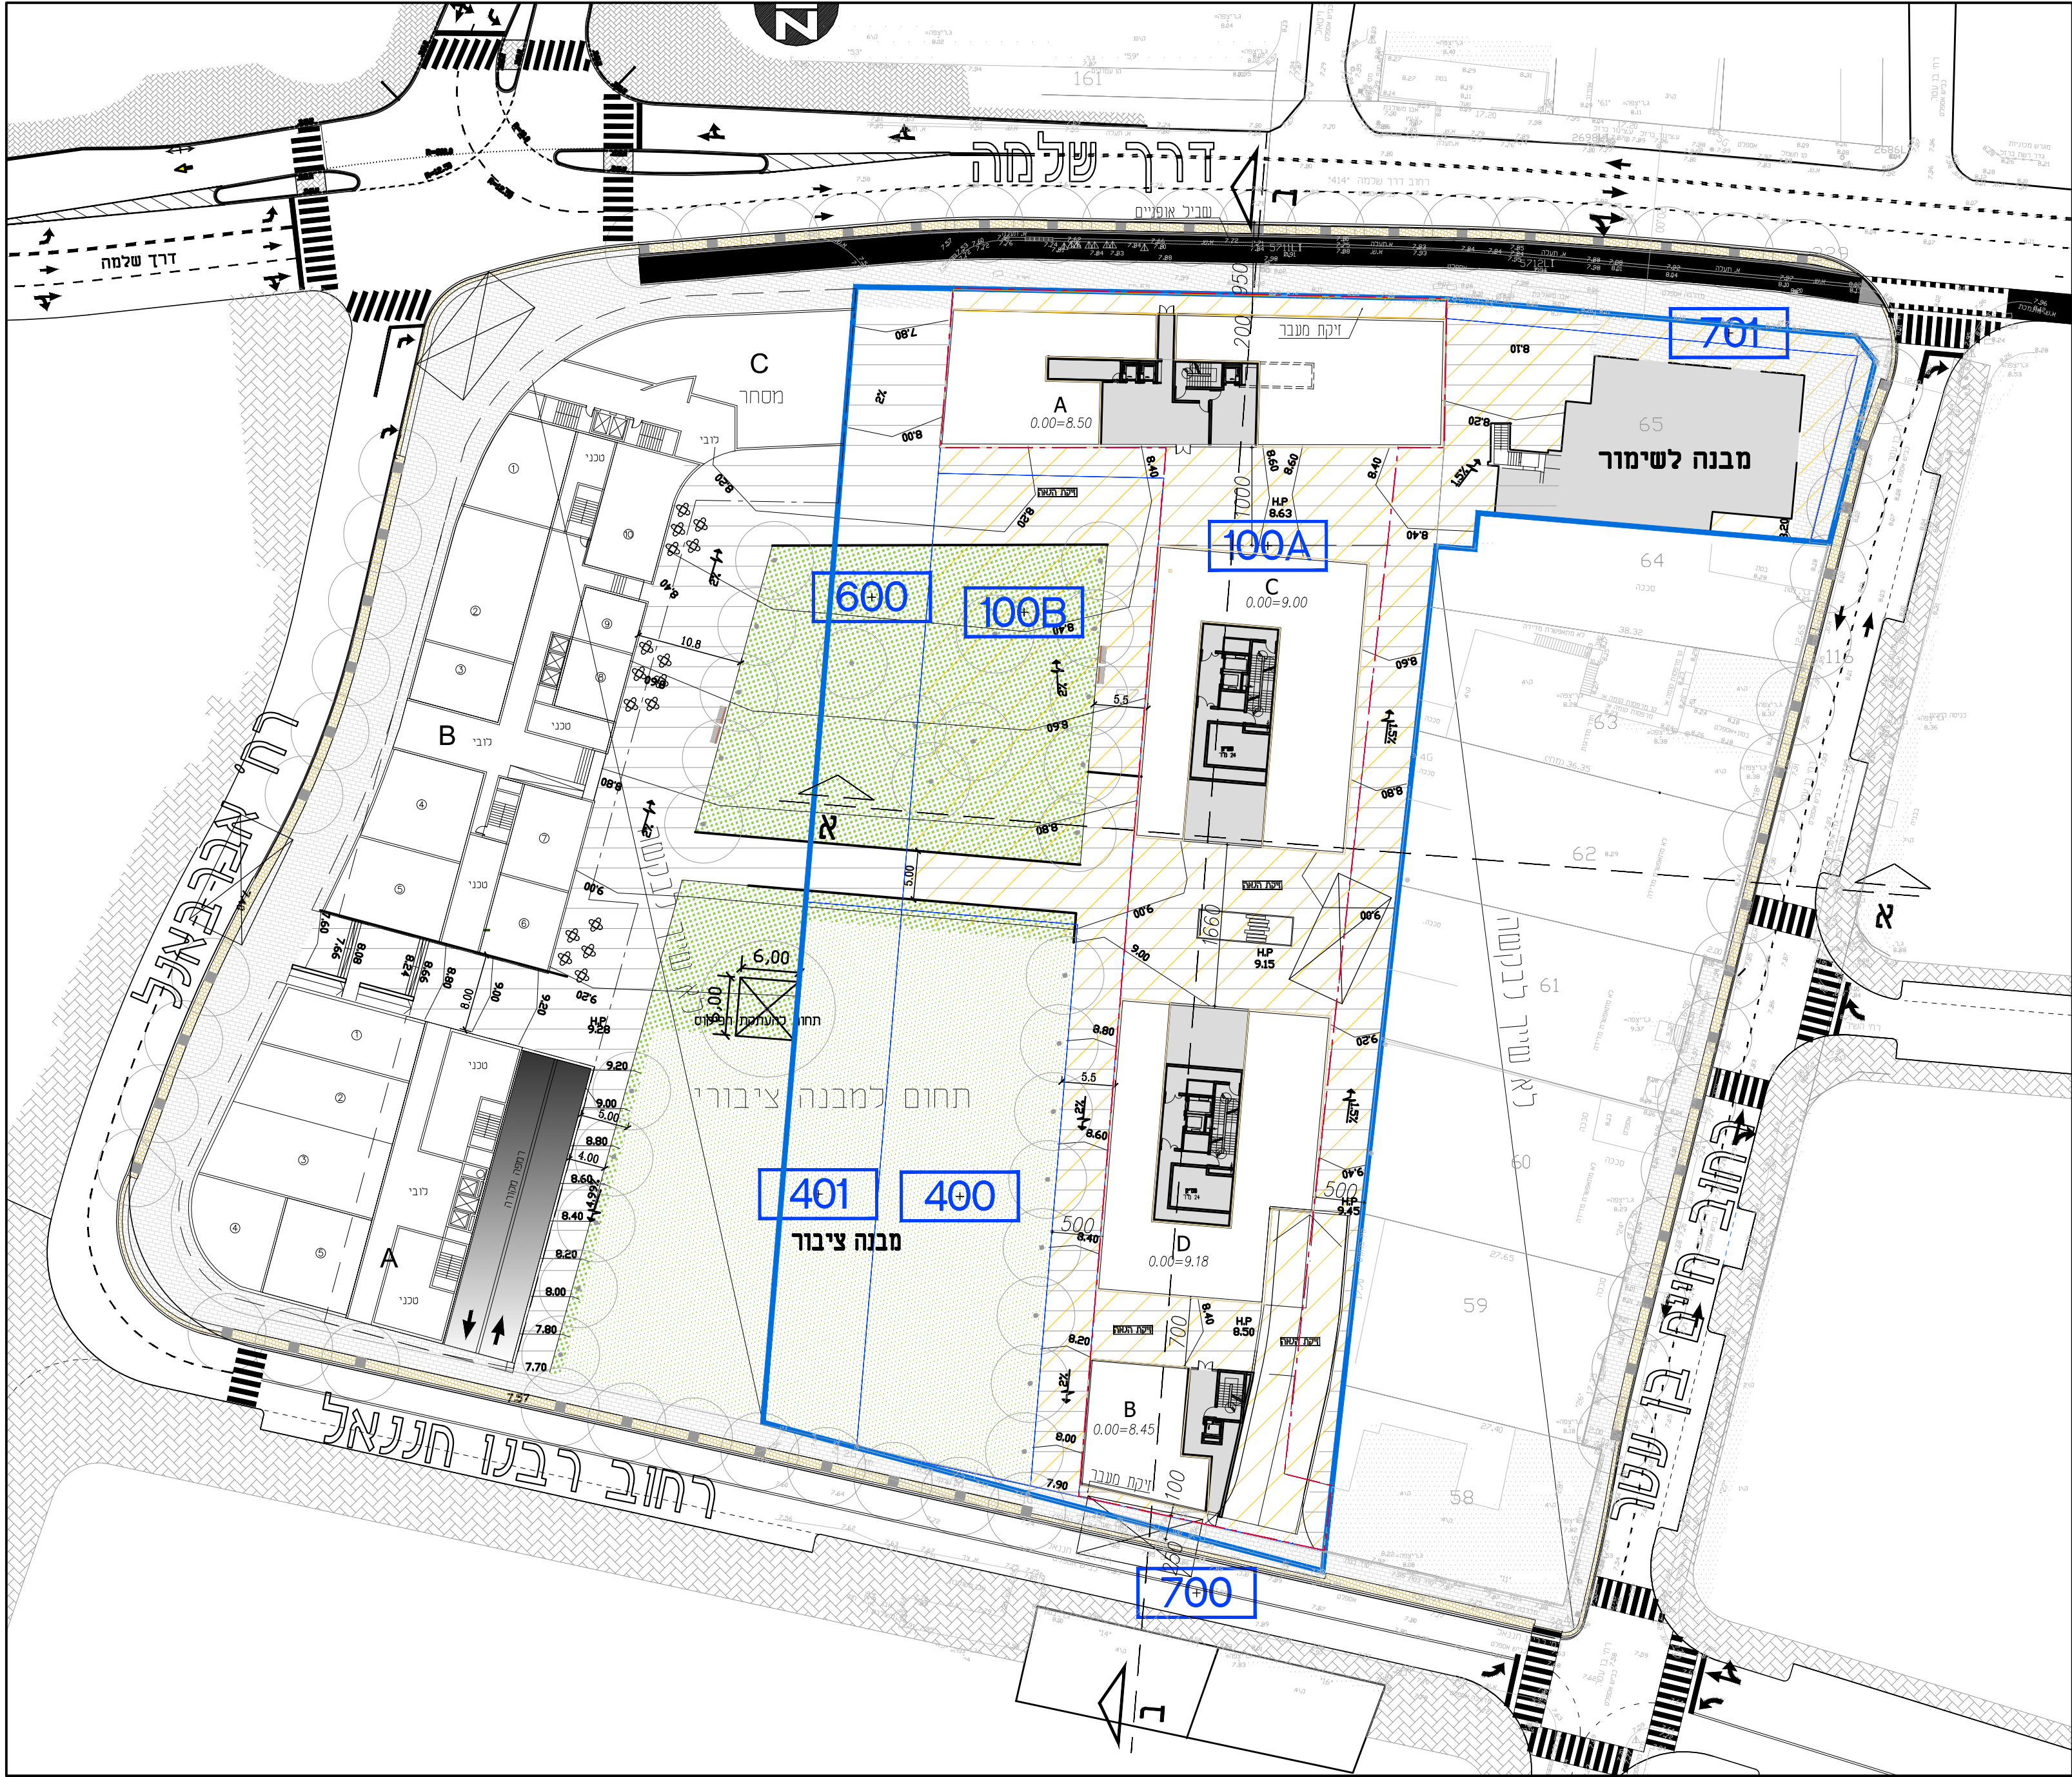


תכנית מפורטת	
507-0305268	
דרך שלמה 48-46	
נספח בינוי	גליון 1 מתוך 1
מחוז	תל אביב
מרחב תכנון מקומי	תל אביב
רשות מקומית	תל אביב - יפו
ישיב	תל אביב - יפו
תאריך	04/09/2018
שם חתומים	קניט
נספח בינוי מנחה	1500
תחום מנחה	-
תחום מנחה	-
שמות ודחיות	
ערך	ביד ב' דחיו
מספר	ביד ב' דחיו

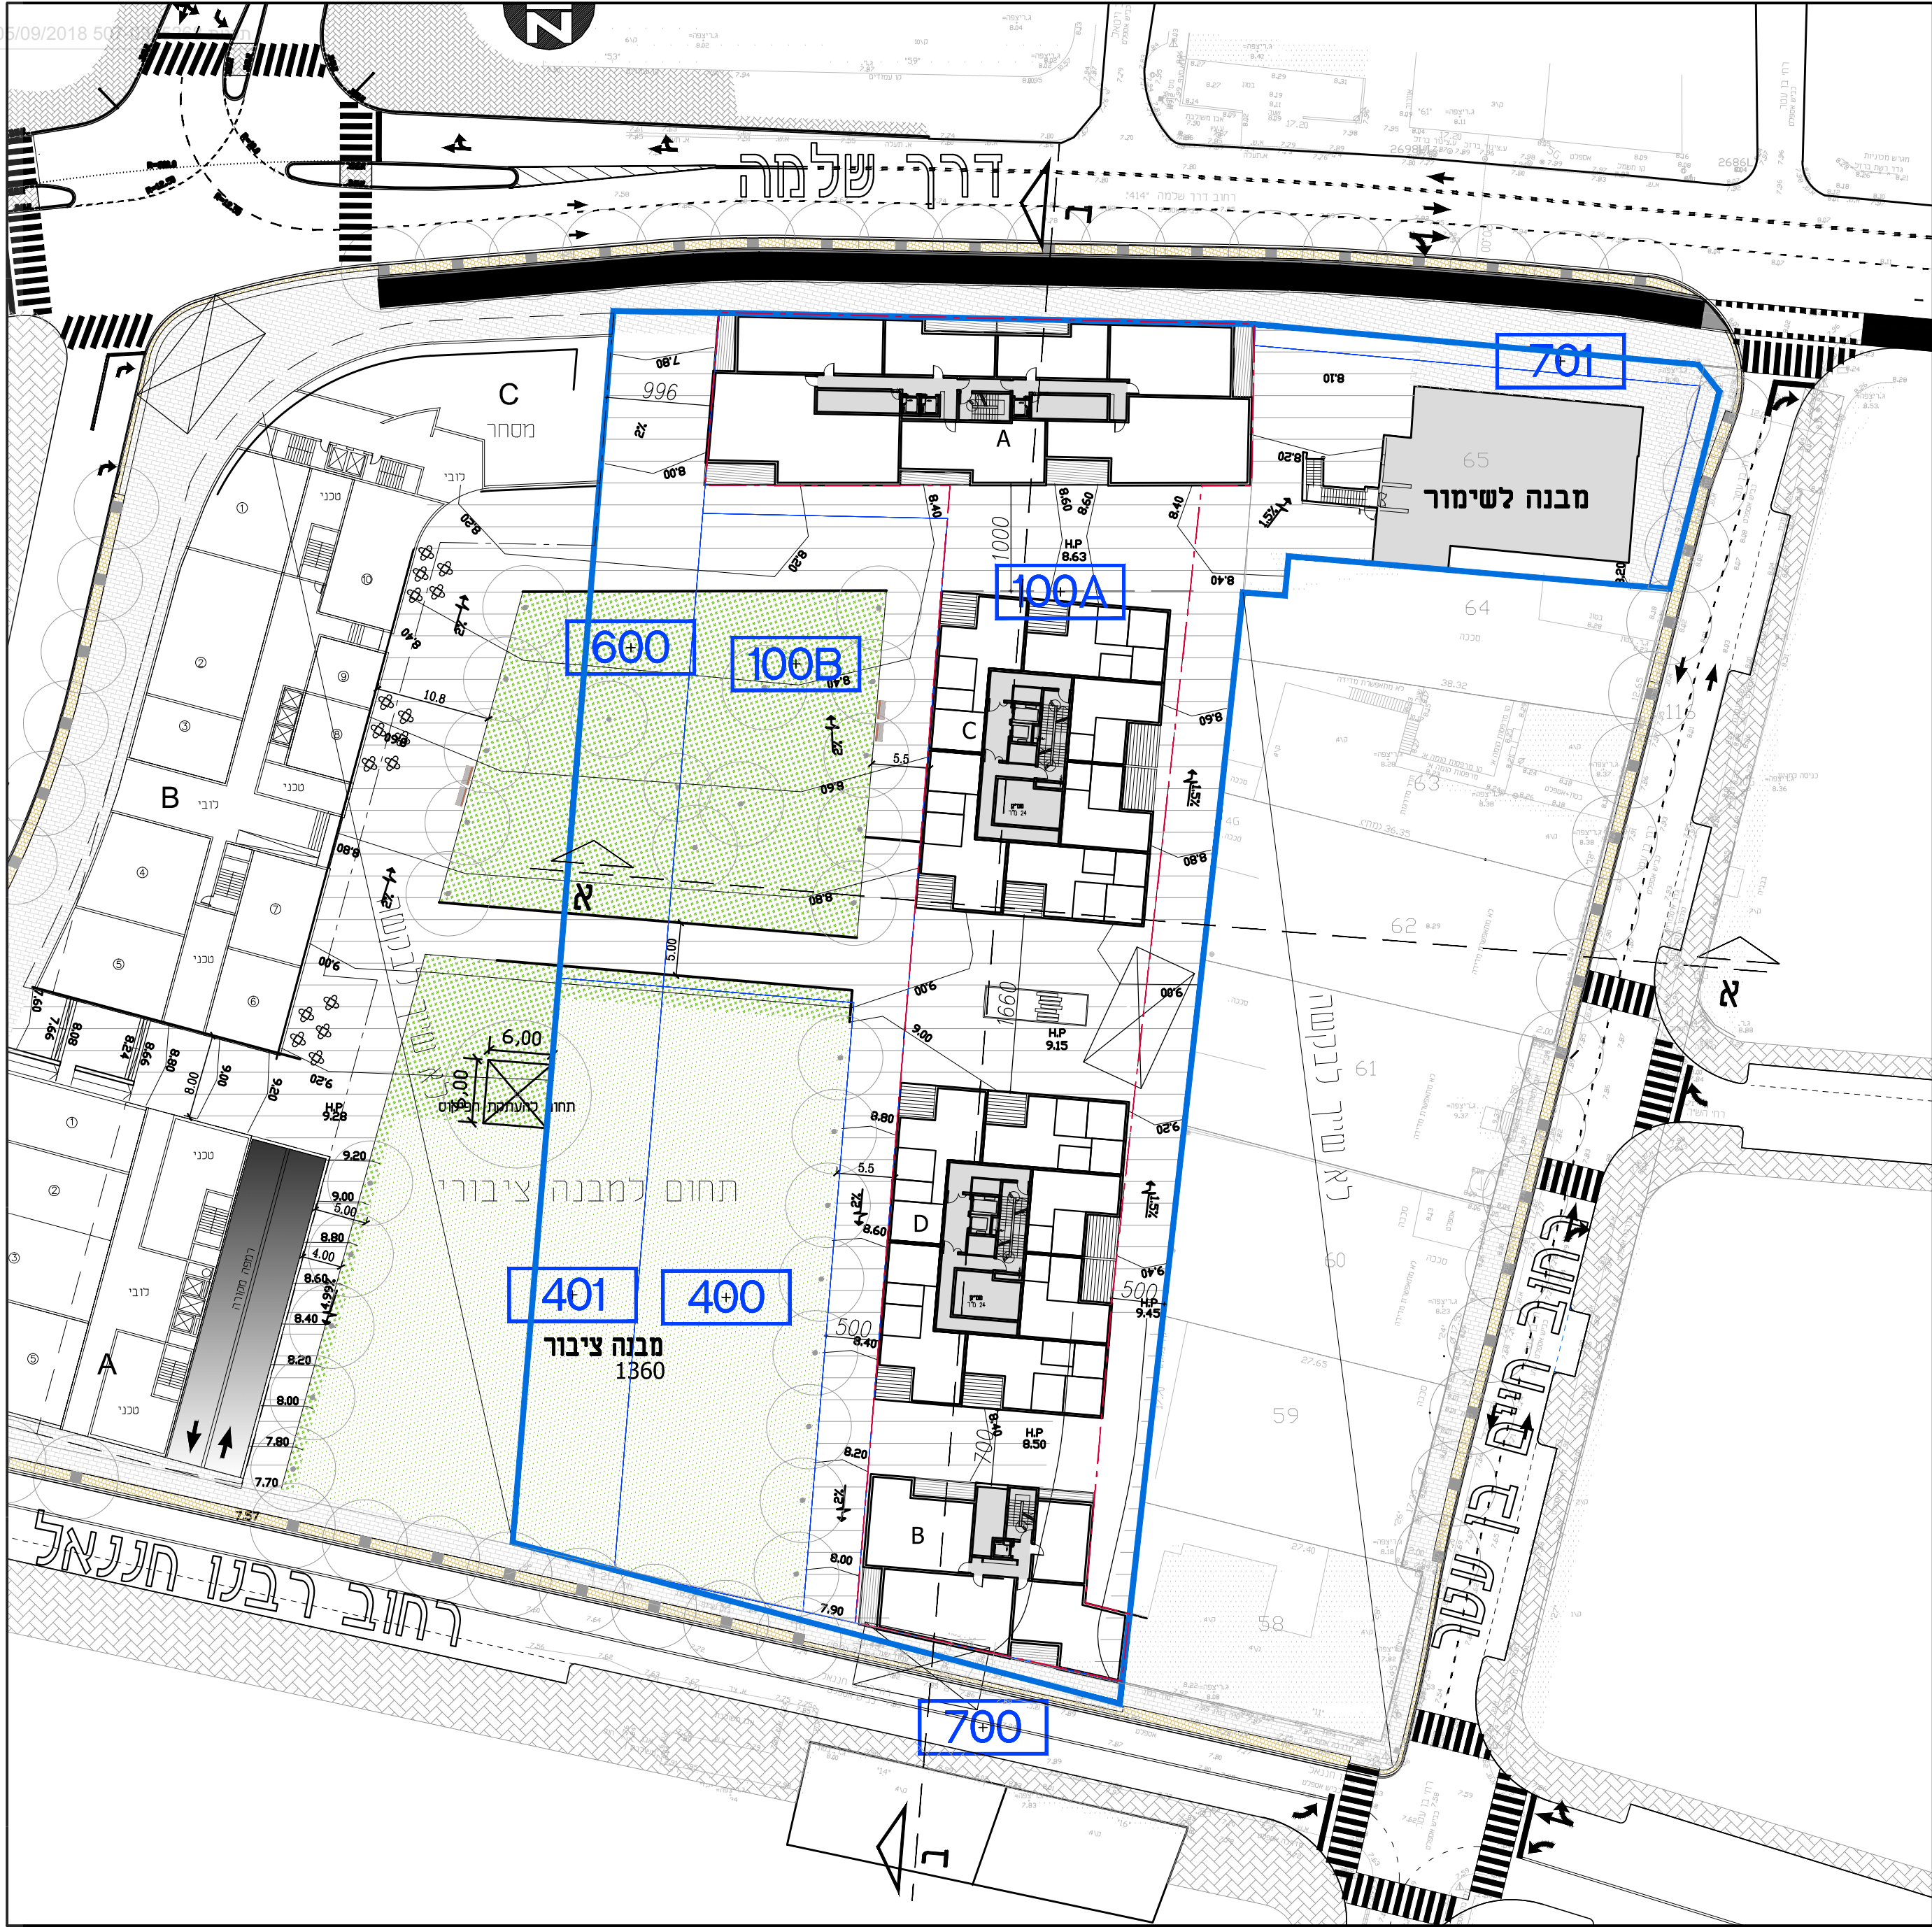

תכנית קוה טיפוסית

תכנית קרקע

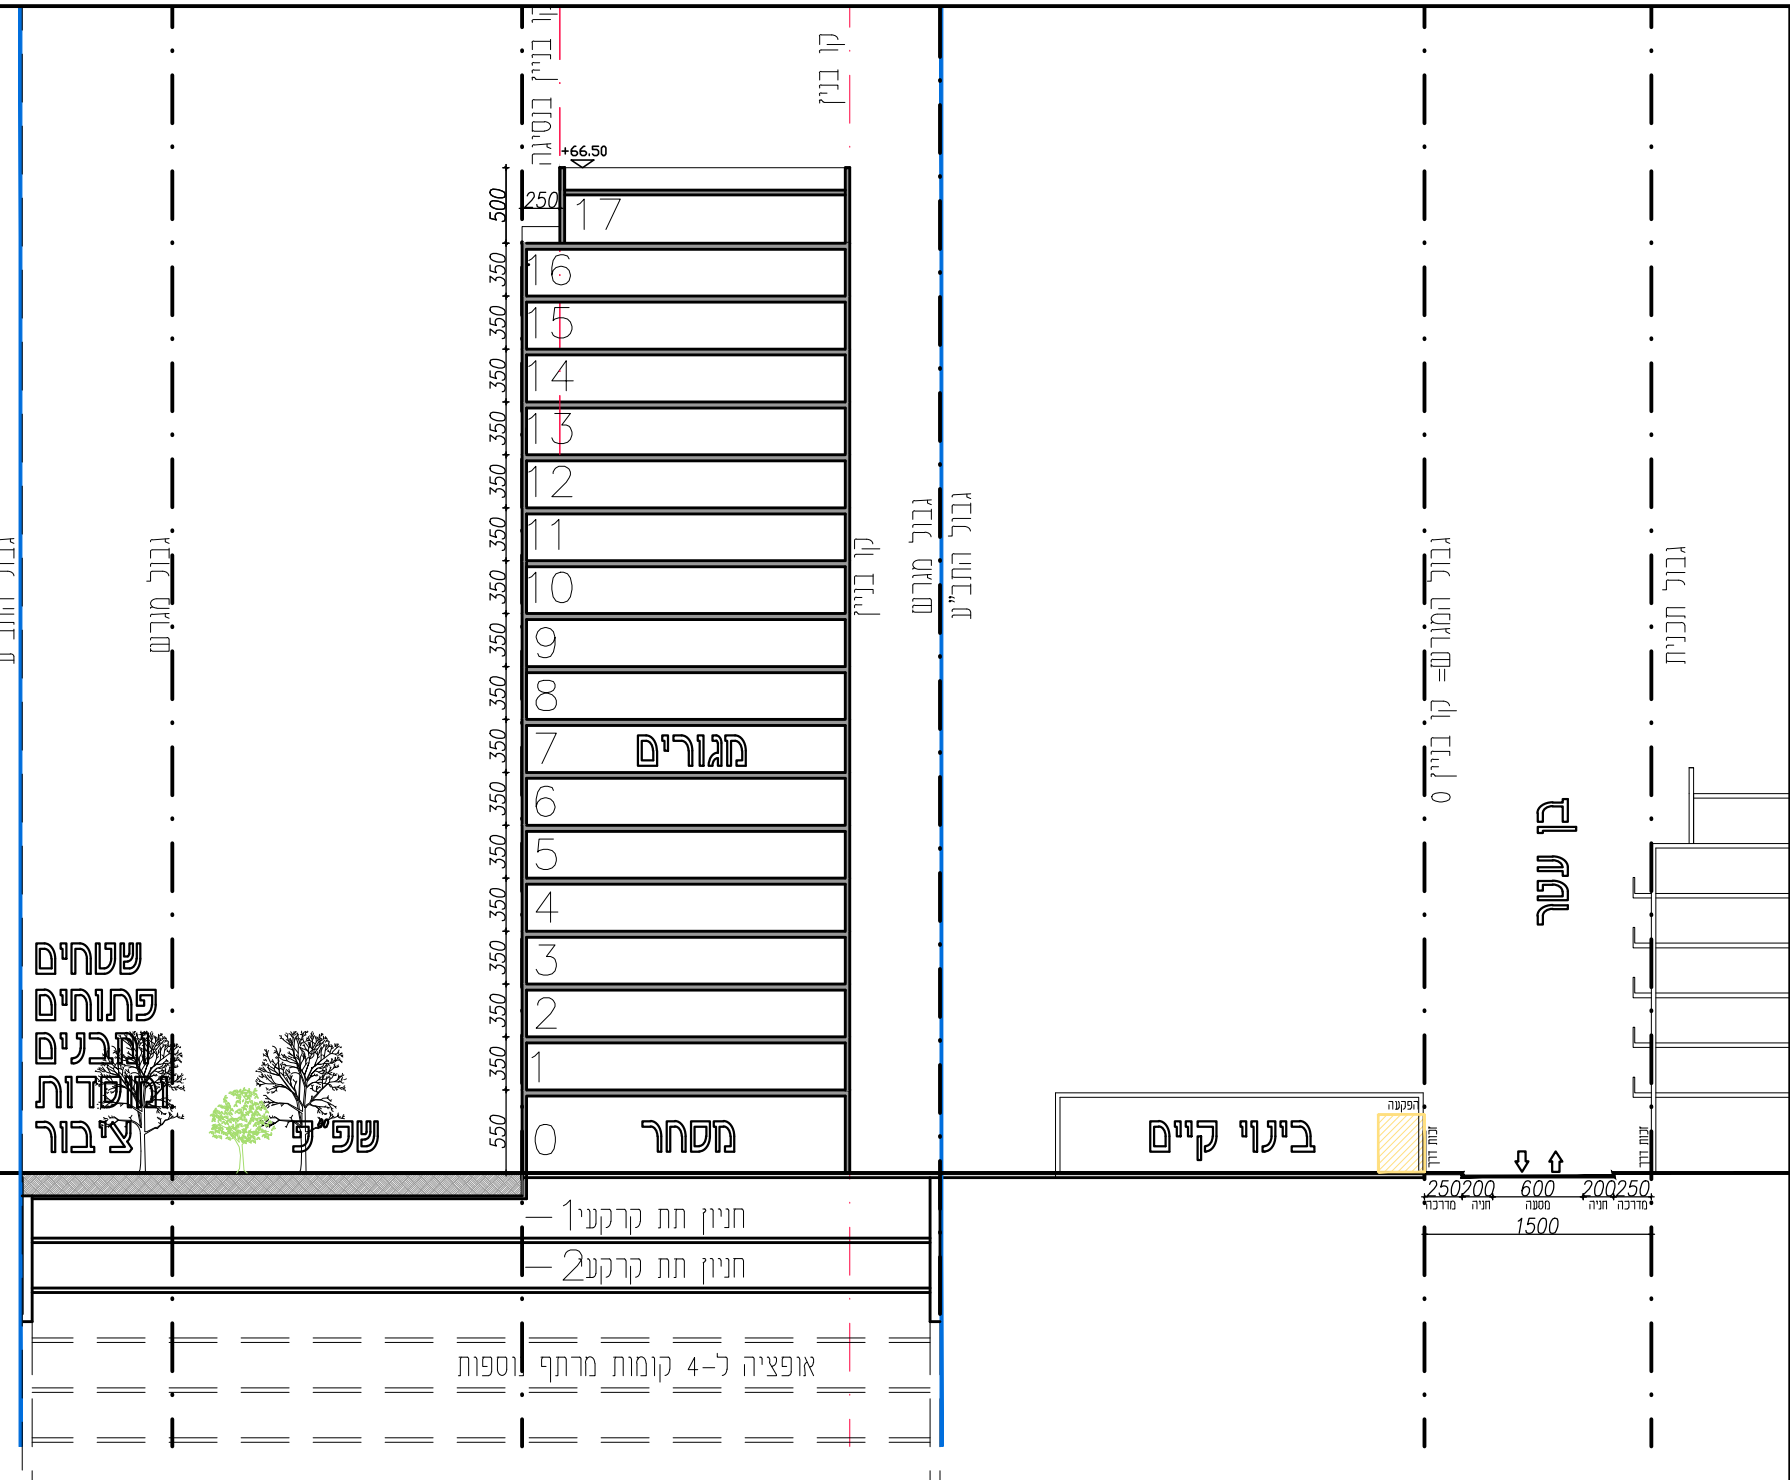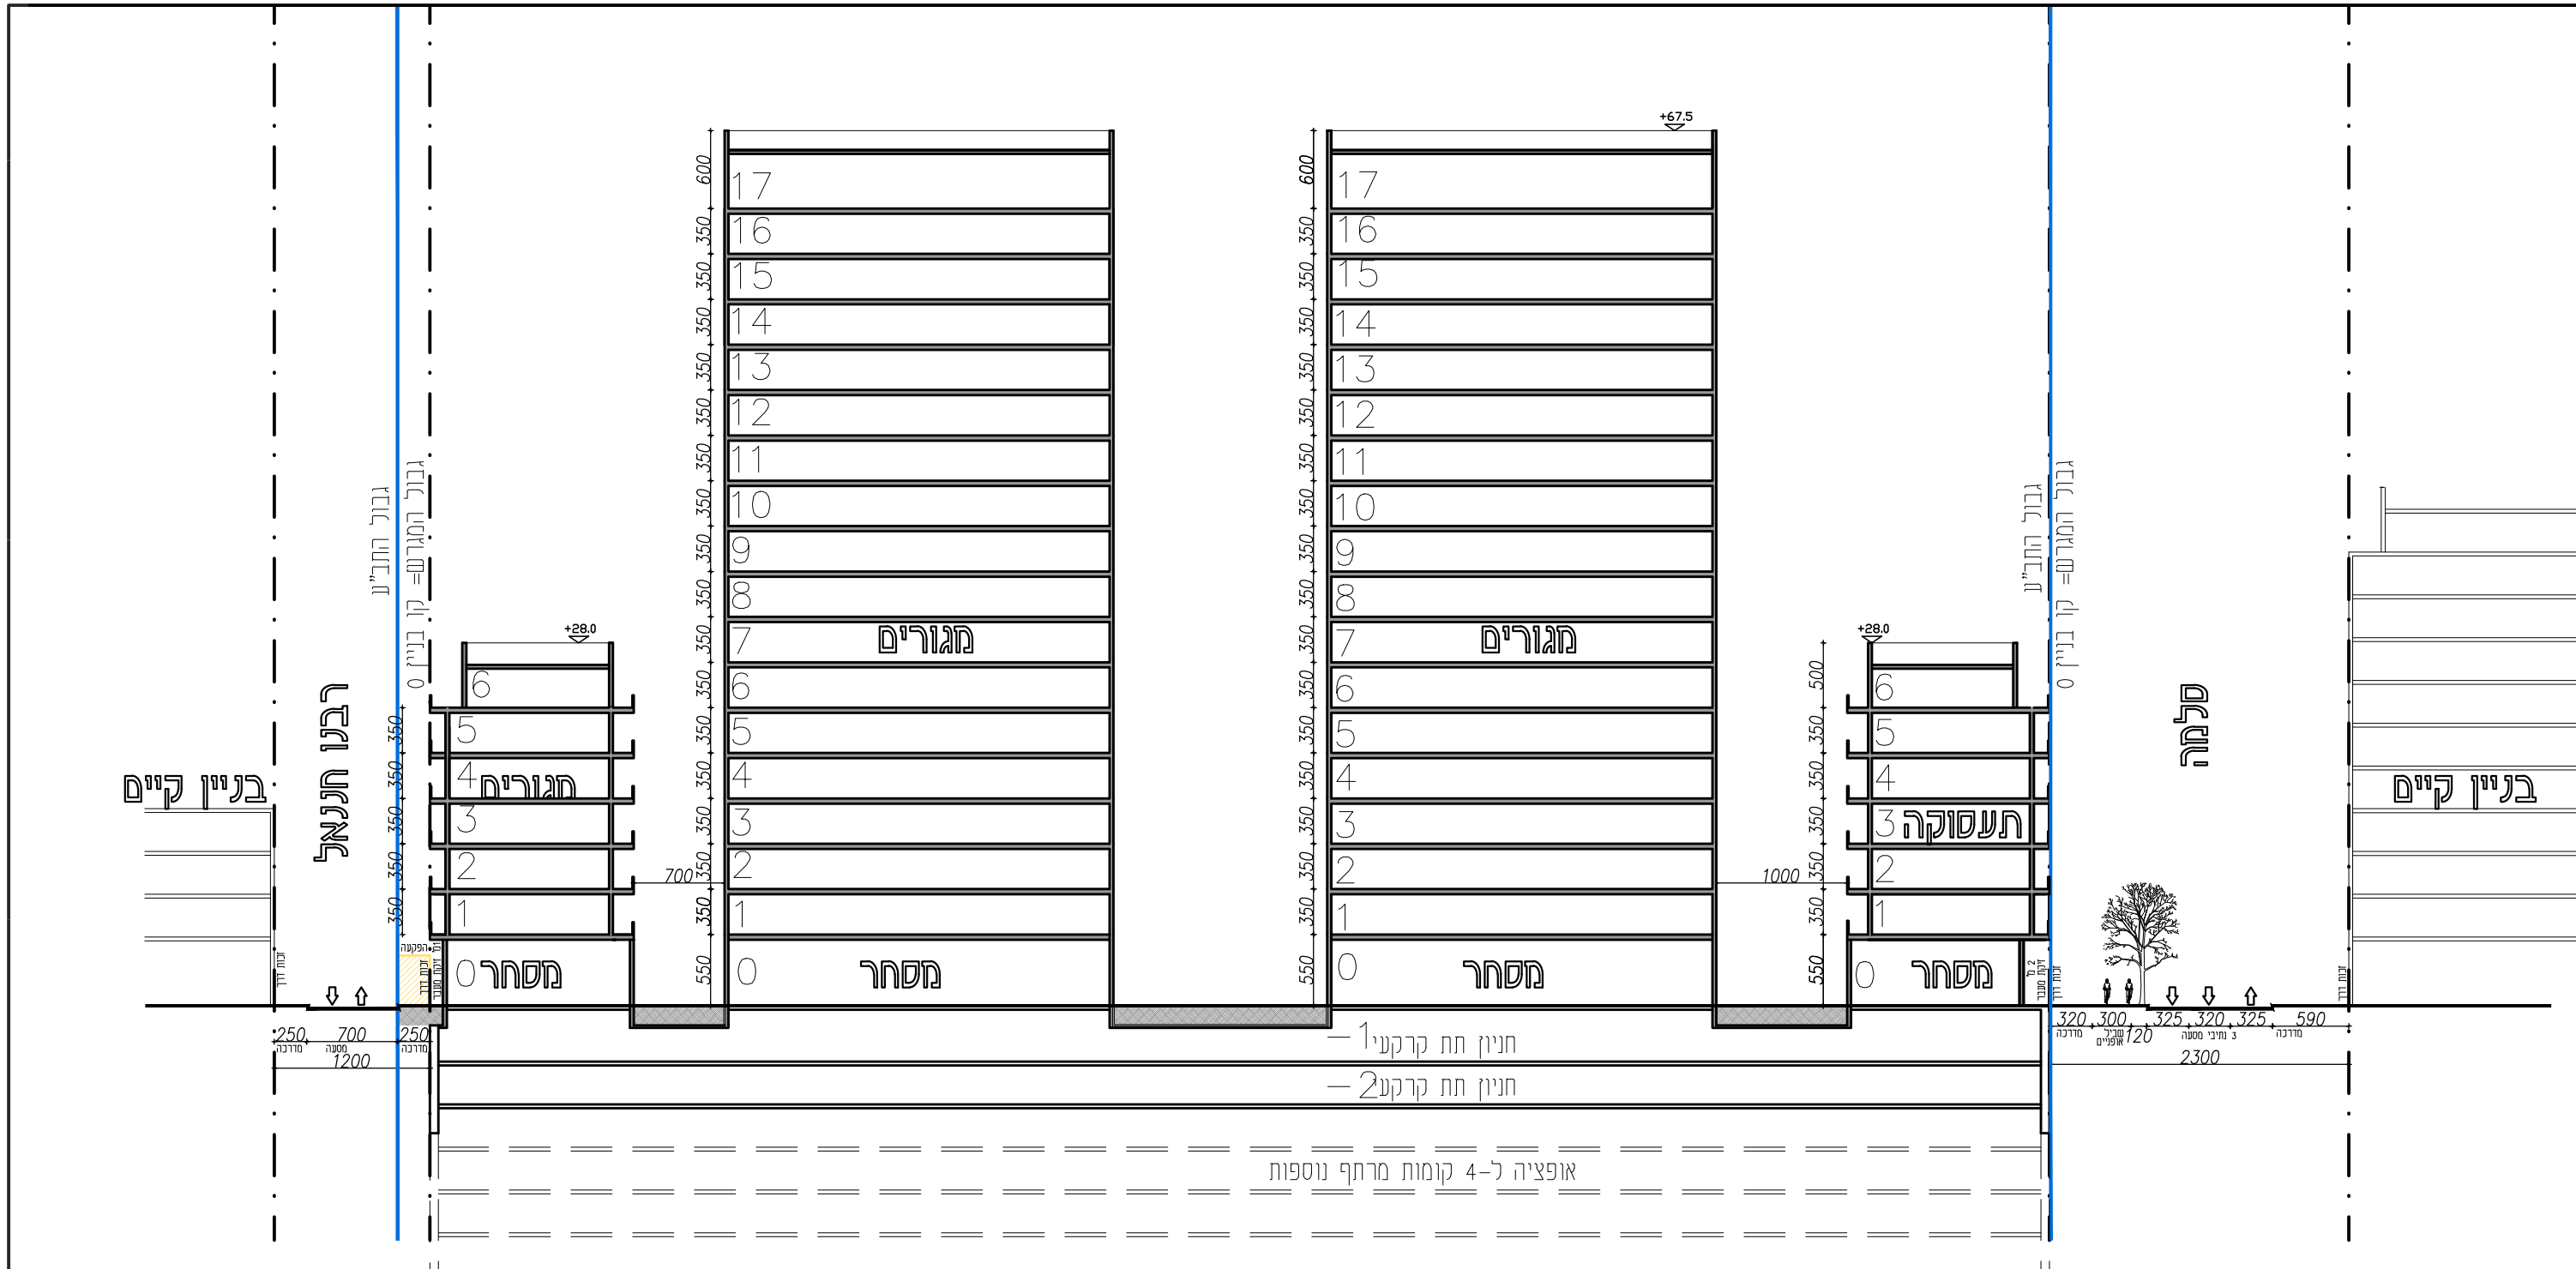

חתך ב-ב

חתך א-א

מבט מכיוון צפון מערב