

מתחם קסטיאל תא\4112

מחוז	תל-אביב
מרחב תכנון מקומי	תל אביב-יפו
רשות מקומית	תל אביב-יפו
ישוב	תל אביב-יפו
תאריך	24.9.17

עורך הנספח	שם:	עירד שרייבר	חתימה:
	משרד:	דגם תוסה בן עירין 2 ר"ג	
גורם מאשר	שם:	תאריך:	חתימה:
	תאריך:		


הוועדה המקומית לתכנון ולבניה תל-אביב - יפו
שם הרשומה: 507-0168518 תא/4112 אבולעמיה-אלפסי (מתחם קסטיאל)
הומלצה לרפקדה בישיבתה

ותוקנה ע"י הועדה המחוזית ואושרה להפקדה		
ישיבה מס' _____		תאריך _____
יו"ר ועדת המשנה	מנהל העיר	מנהל האגף
	מנהל מחוזי	מנהל ארבע

[illegible]

לריצות	למרכז	לעיון	לדפוס
01045	01045	01045	01045
PREPARED FOR:			1024 11/21
חברת קסטילאל			
PROJECT:			0017101 DE
מתחם קסטילאל (אלפט)			
DRAWING NAME:			0213321 DE
ספח תועה מתוח לחביב			
1024 שטח	1500	D-SNPACH 19	1024 שטח
01045 שטח		26	01045 שטח
01045 שטח	858-0/1	26	01045 שטח
 DABENSI ENGINEERING LTD. זמינמול Traffic & Road Design ג'ורנינג חברה מומחה בתכנון ופרויקט			
2 BEN GURION ST. TEL. 054 52073	FAX. 054 7656444 TEL. 054 7654433 E-MAIL: dgs@ben-dgs.com	70 70 70	1024 11/21 1024 11/21 1024 11/21

תרשים סביבה:

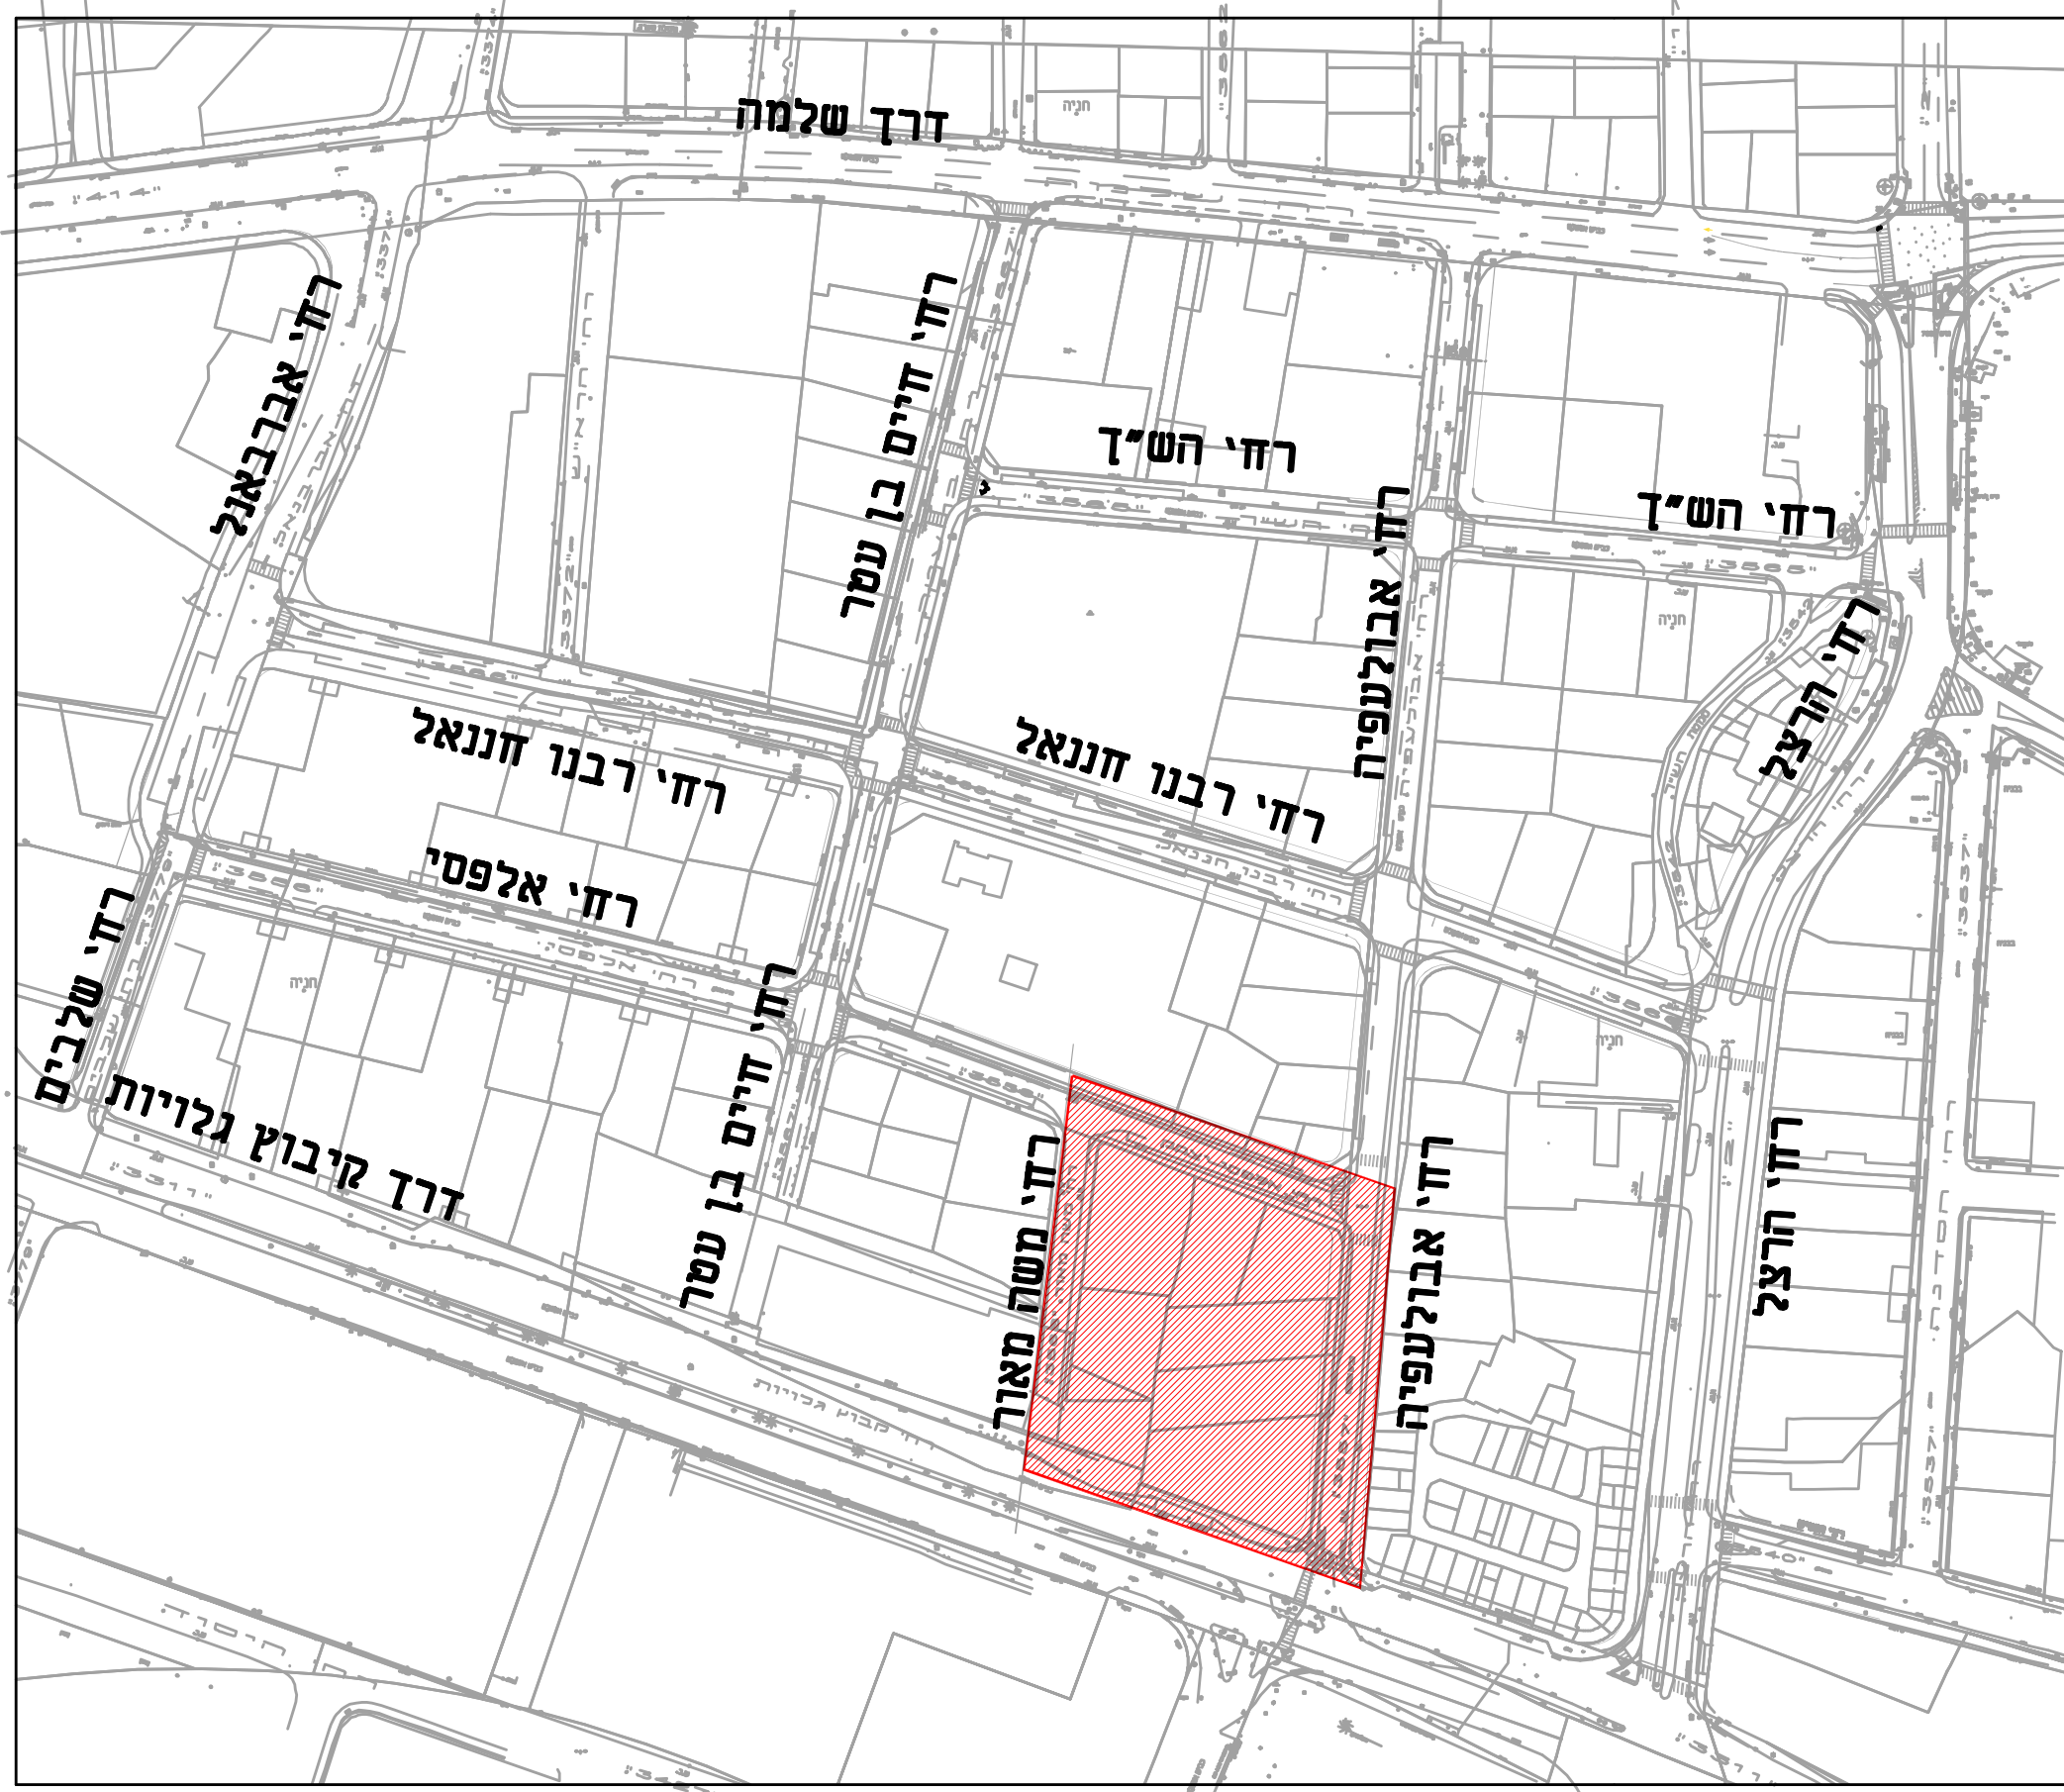

'X

[illegible]


אפנועים	אפניים	רנב פרט	כלת סאון
48 - כ	214 - כ	299 - כ	בירוש
48 - כ	214 - כ	299 - כ	ורצנ
100 000 000	100 000 000	100 000 000	סורכ

מאזן חניה: חלופה ב'


[illegible]

בילת מאזן	רכב פרטי	אפניים	אפנונים
כ-295	כ-102	כ-107	
כ-236	כ-102	כ-107	

חזקתים סכמתים ברזובות:

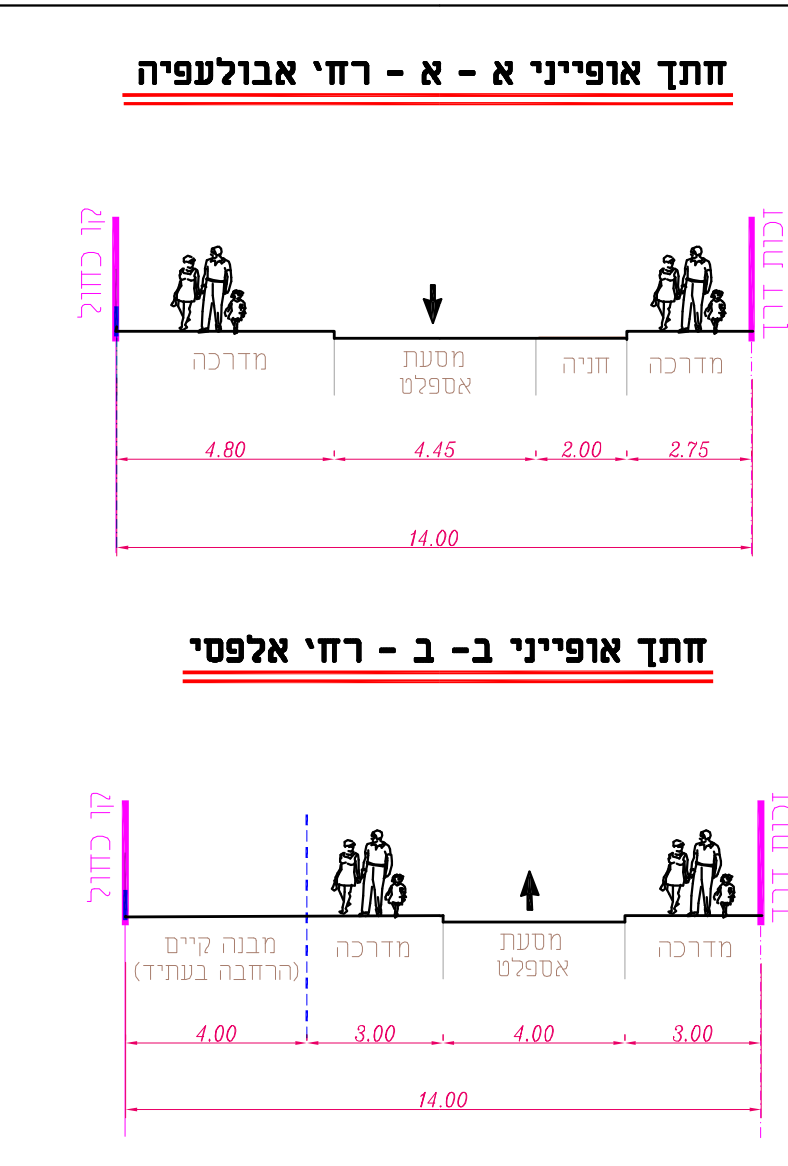


חתכים סכמתיים ברמפות

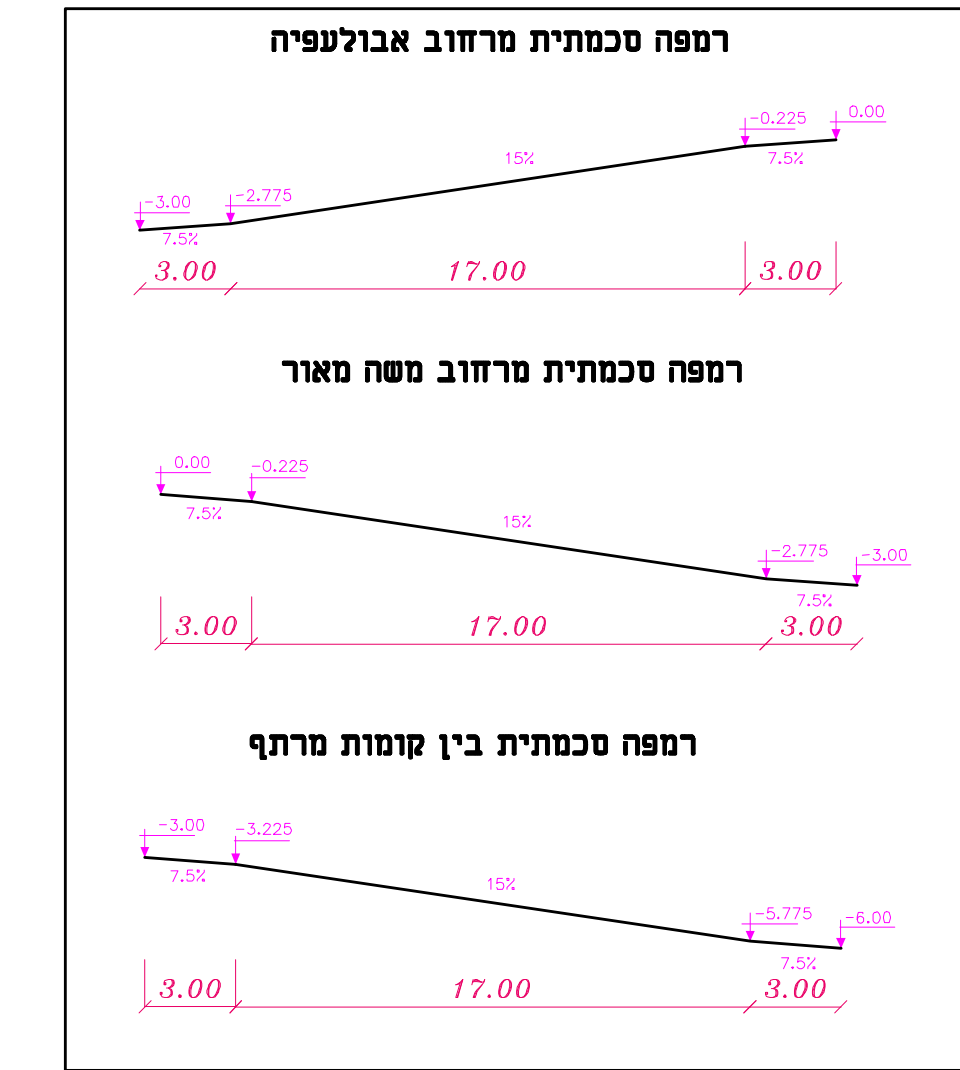

2.00


מפּלס קרקע: על רקע מצב קיים

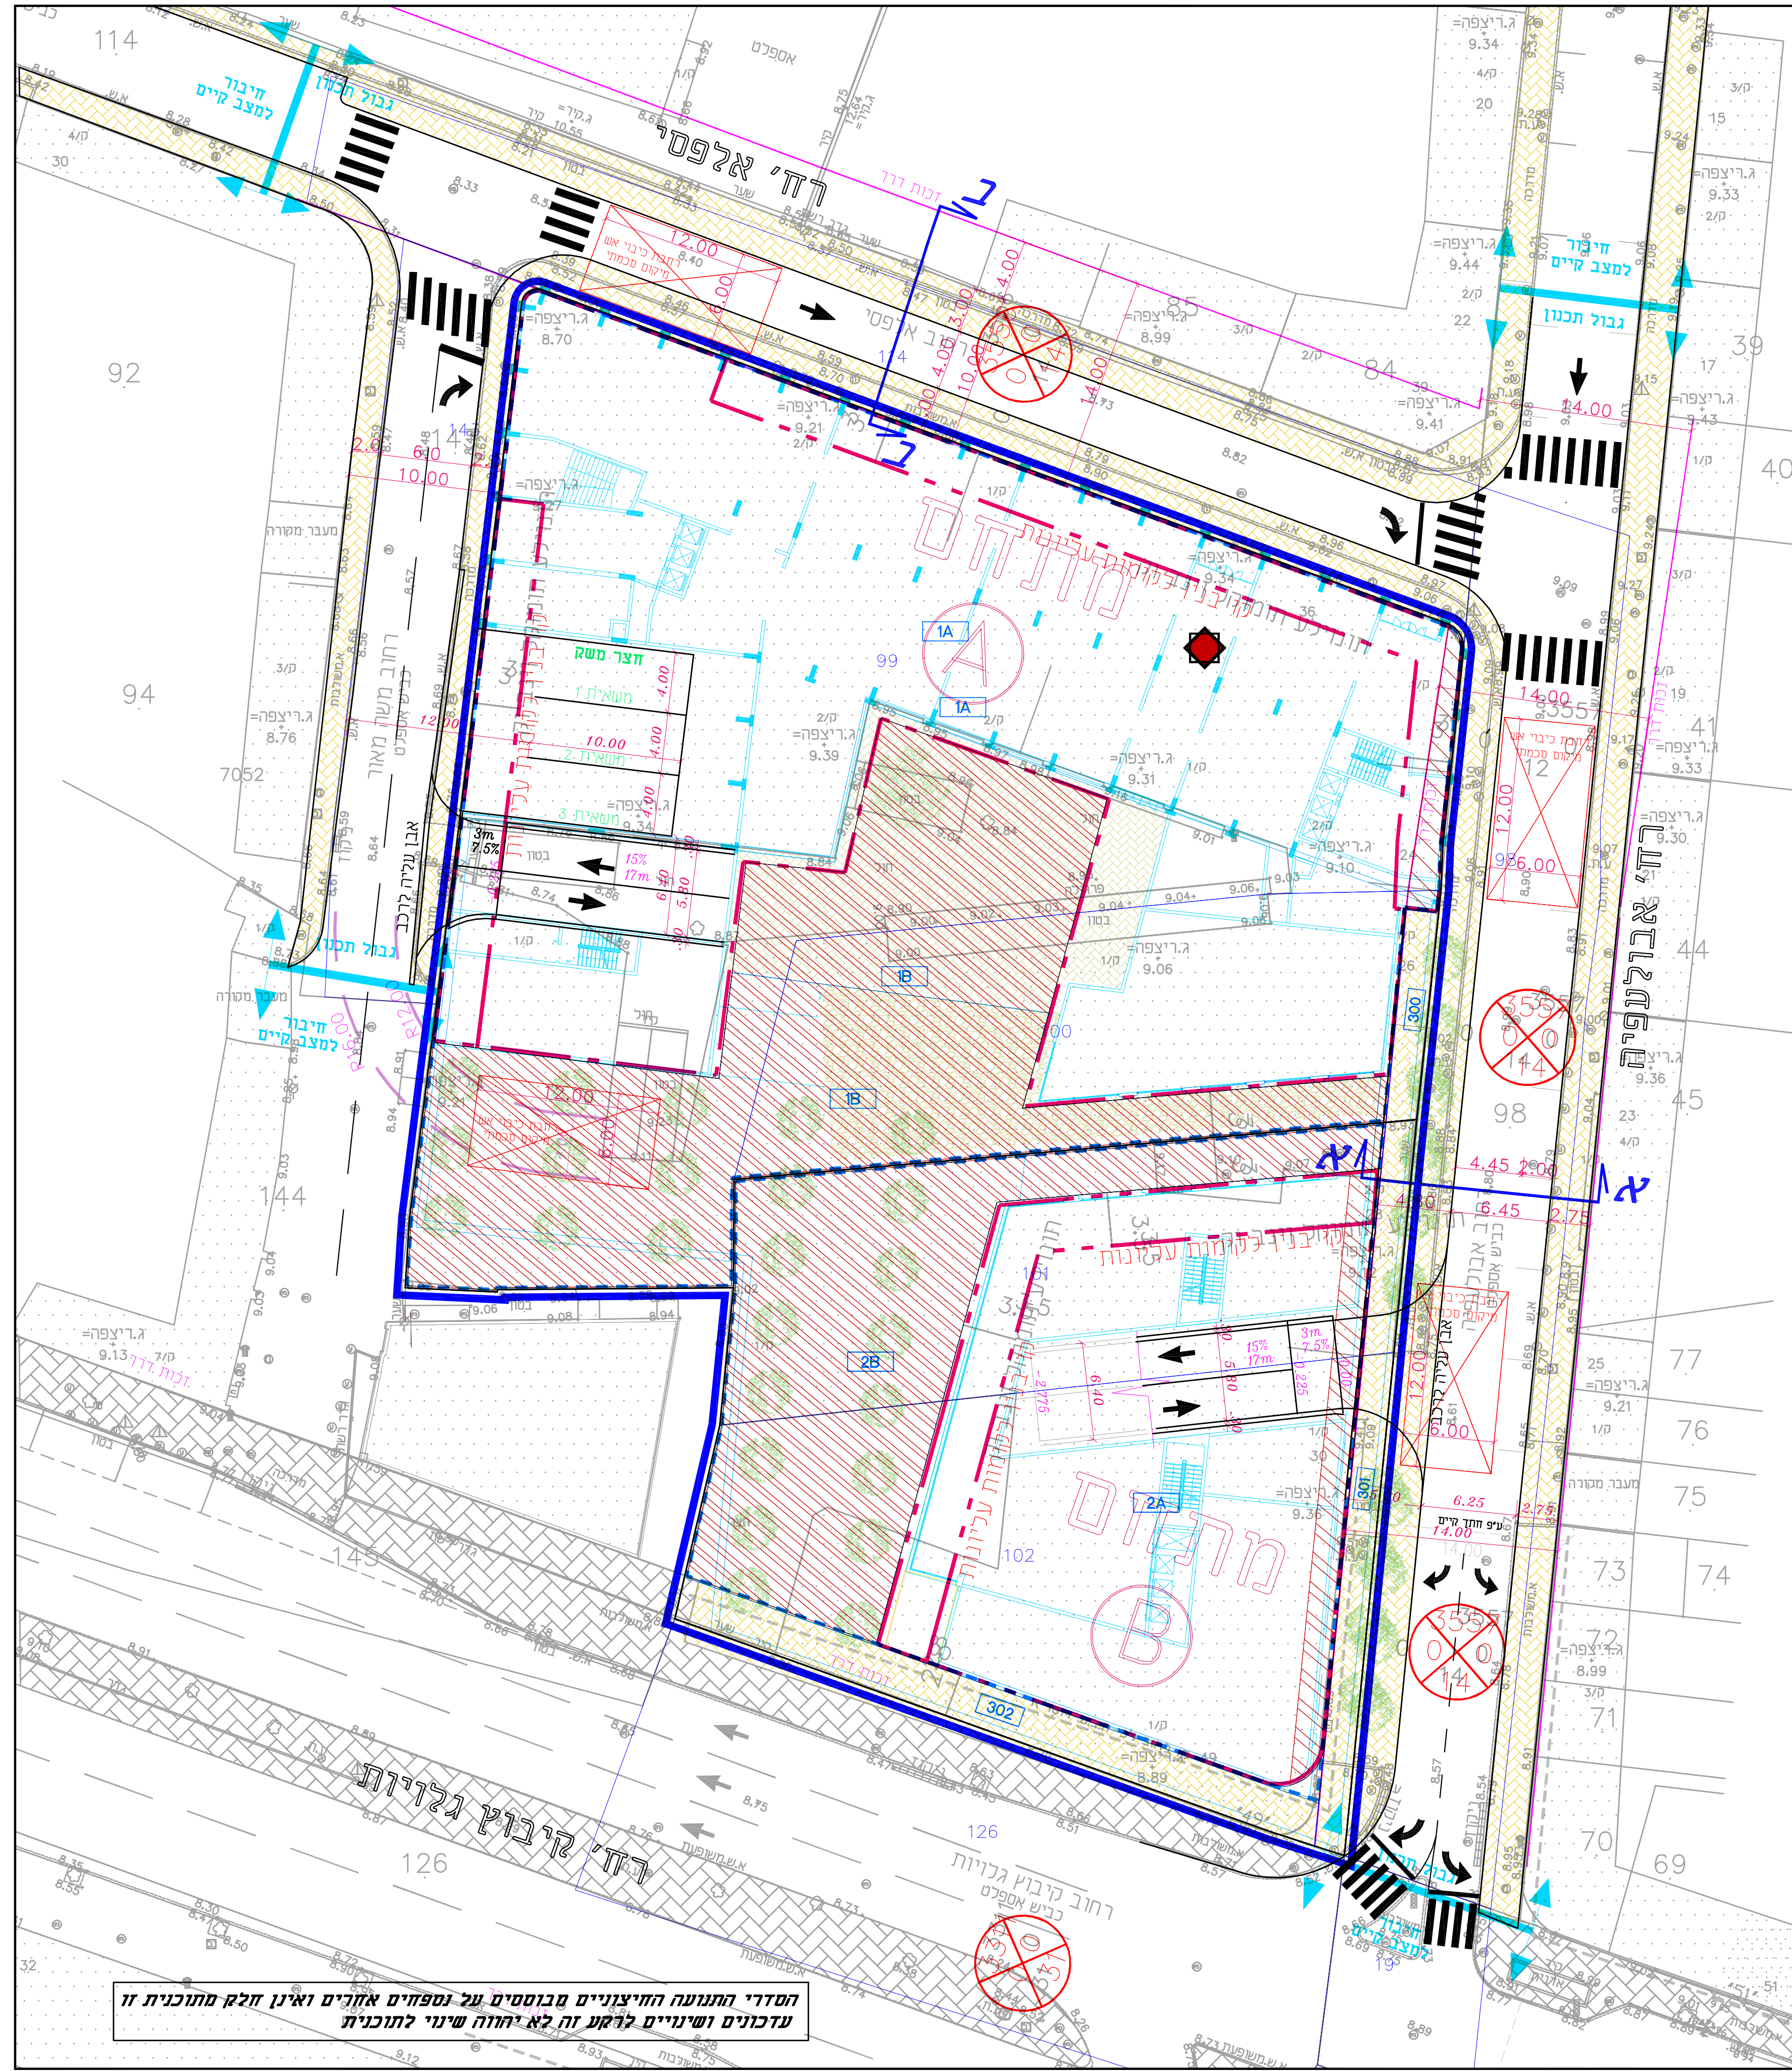

הסדרי התנועה החיצוניים מבוססים על נספחים אחרים ואין חלק מתוכנית זו עדכונים ושינויים לרקע זה לא יהווה שינוי לתוכנית


מפּלס קרקע :

על בסיס תוכנית מפלס מבואות יפו
משרד דגש הנדסה מס' תוכנית 31-99\01
מתאריך 13.4.14-תכנית מקודמת במקביל ובנפרד לפרויקט

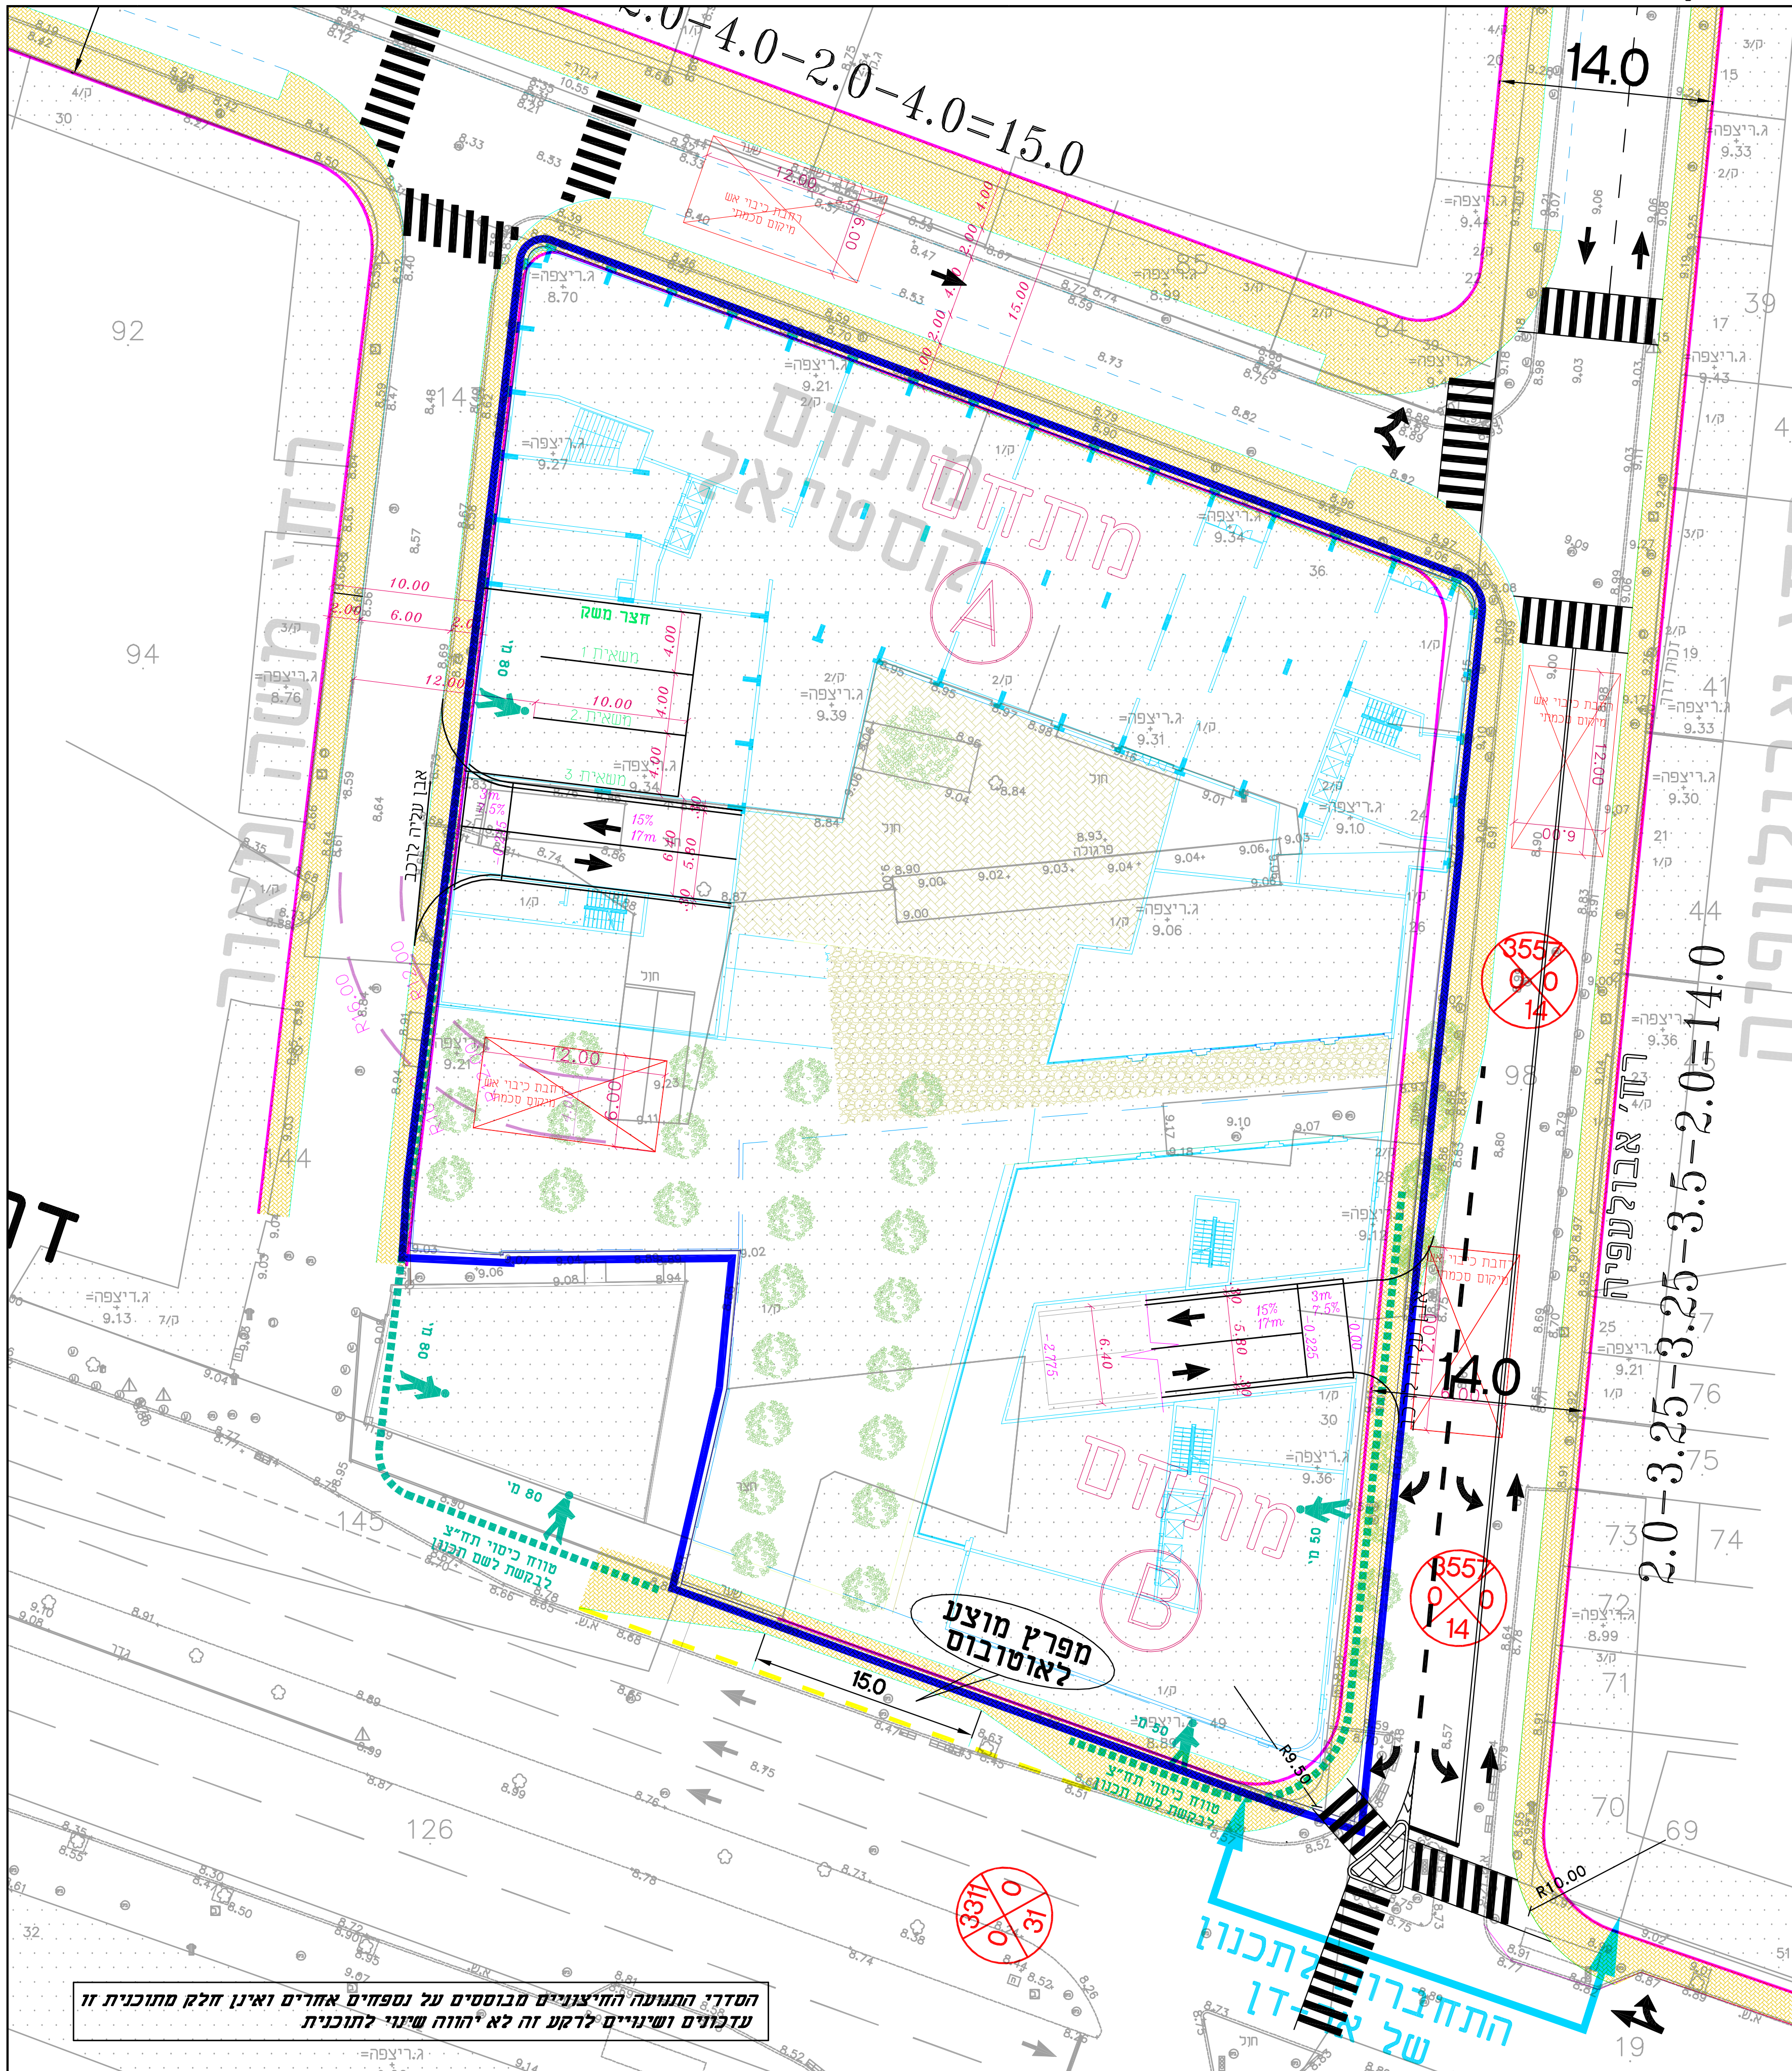


הסדרי התנועה החיצוניים מבוססים על נספחים אחרים ואינם חלק מתוכנית זו
עכבות ושינויים לרקע זה לא יהווה שינוי לתוכנית


מרתף -1:

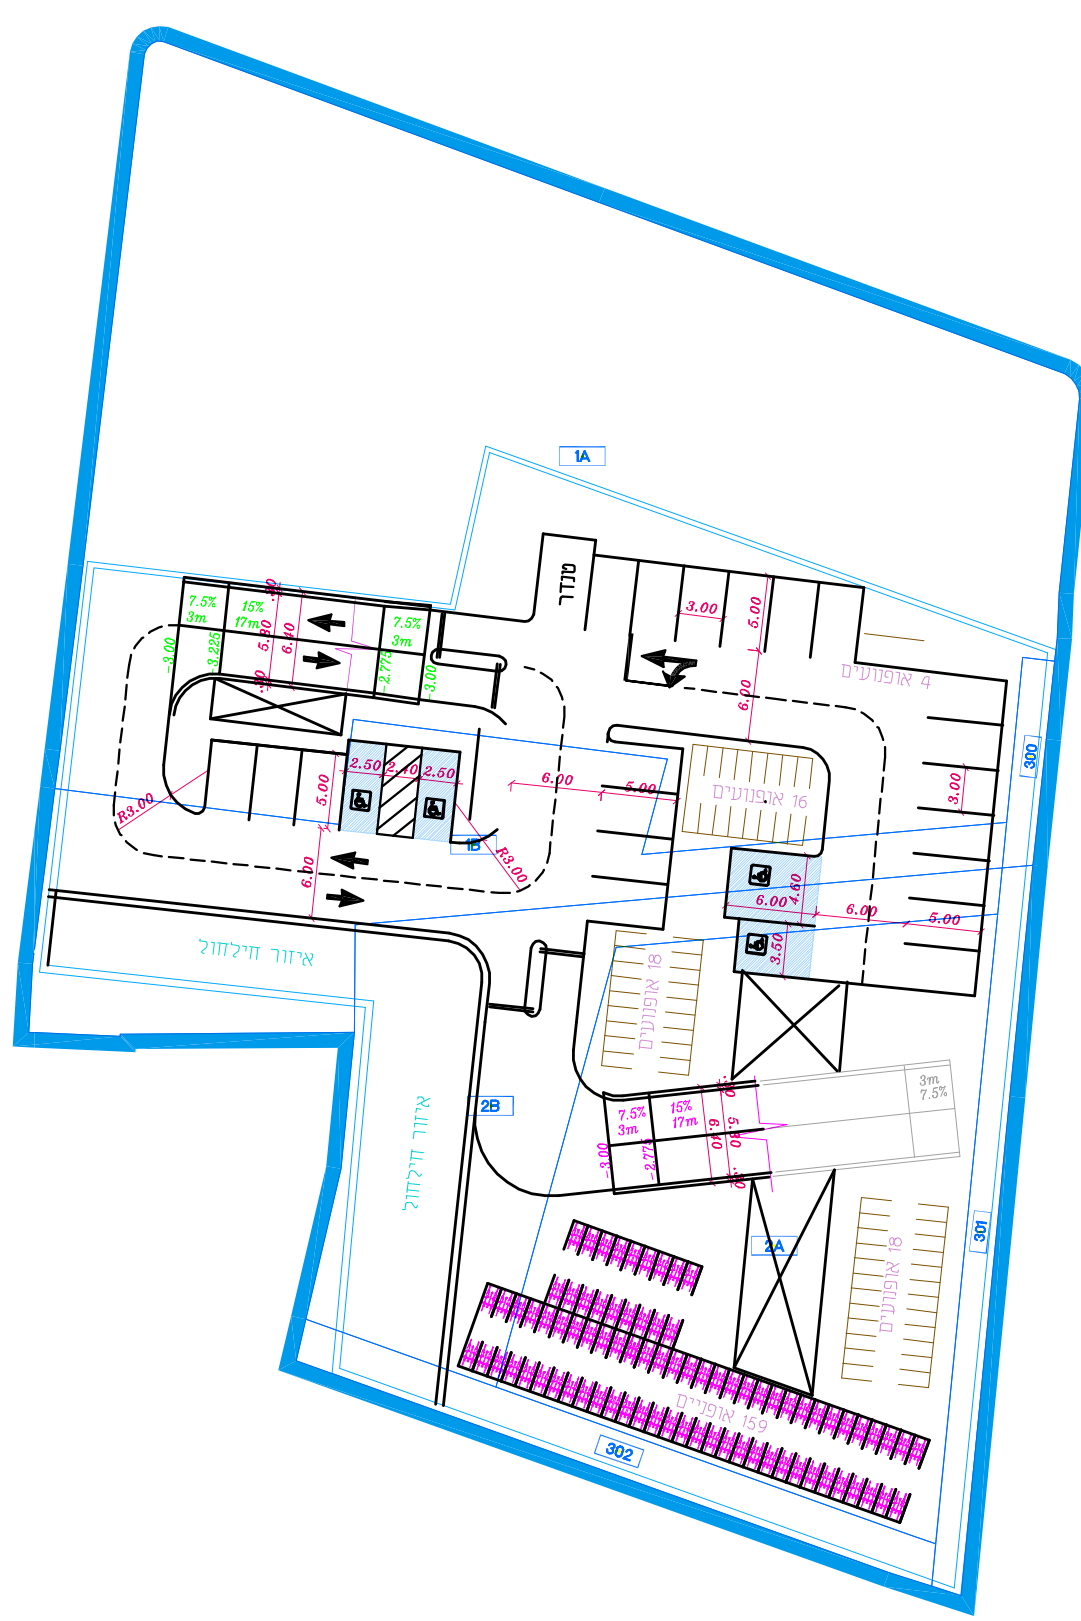


מרתף -2:

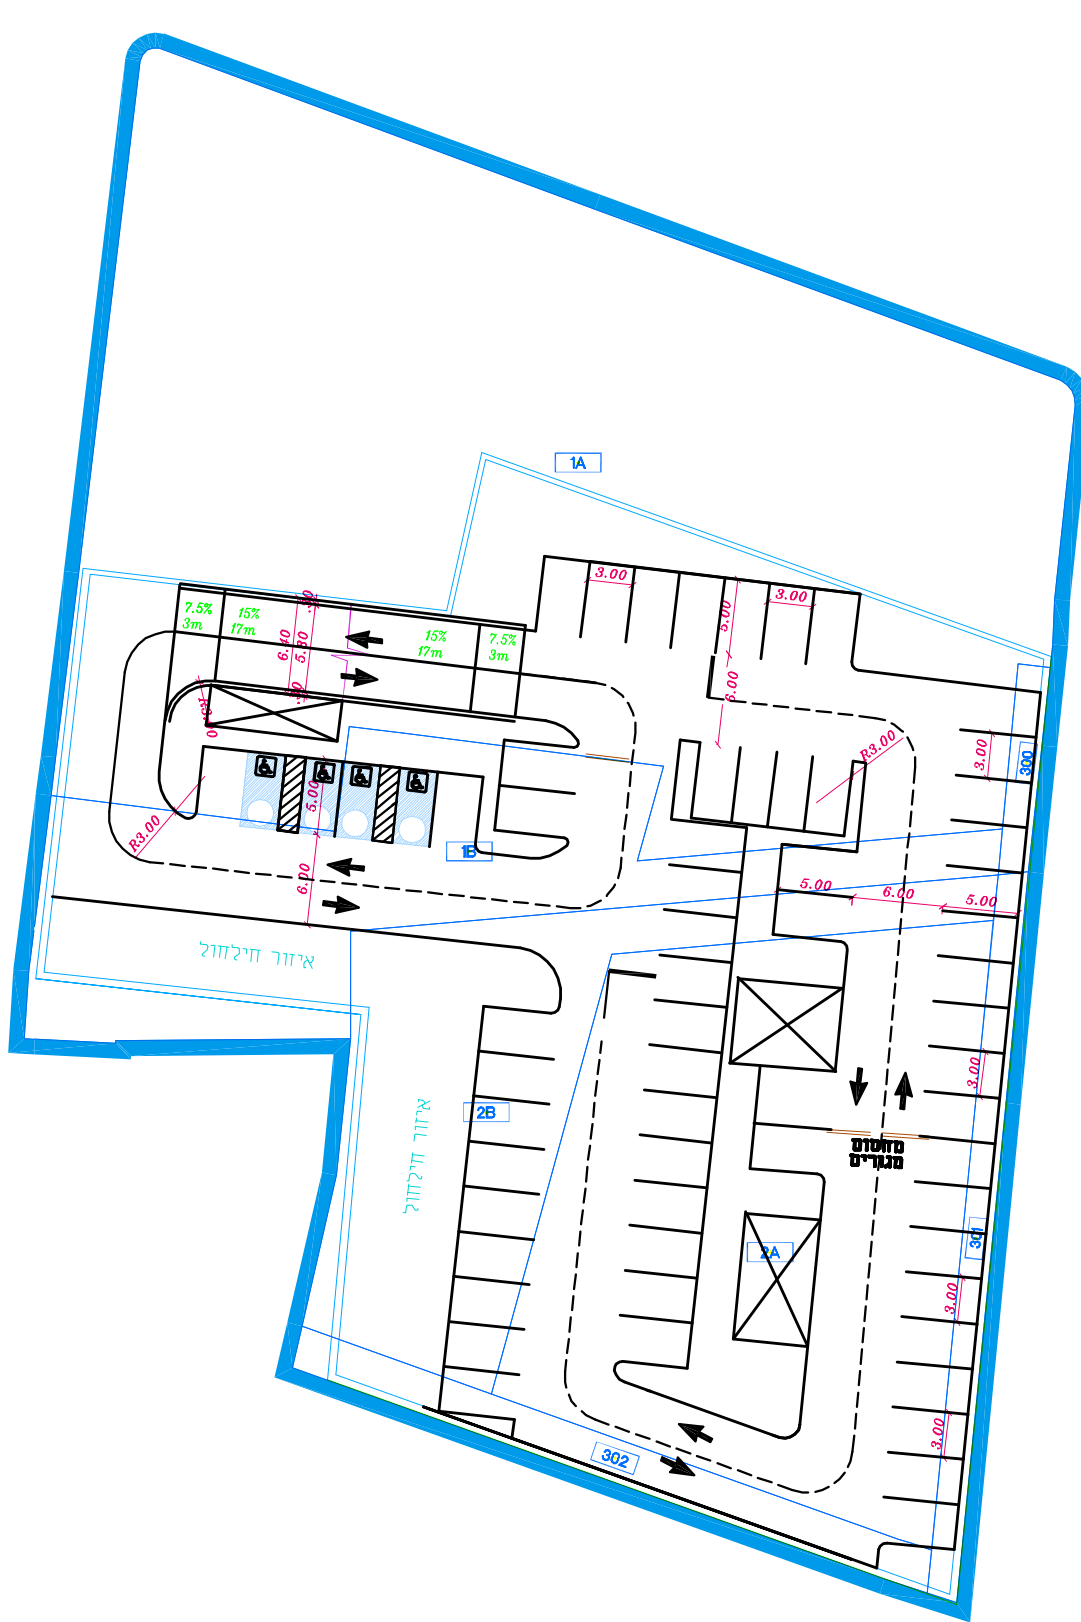


מרתף 3-:

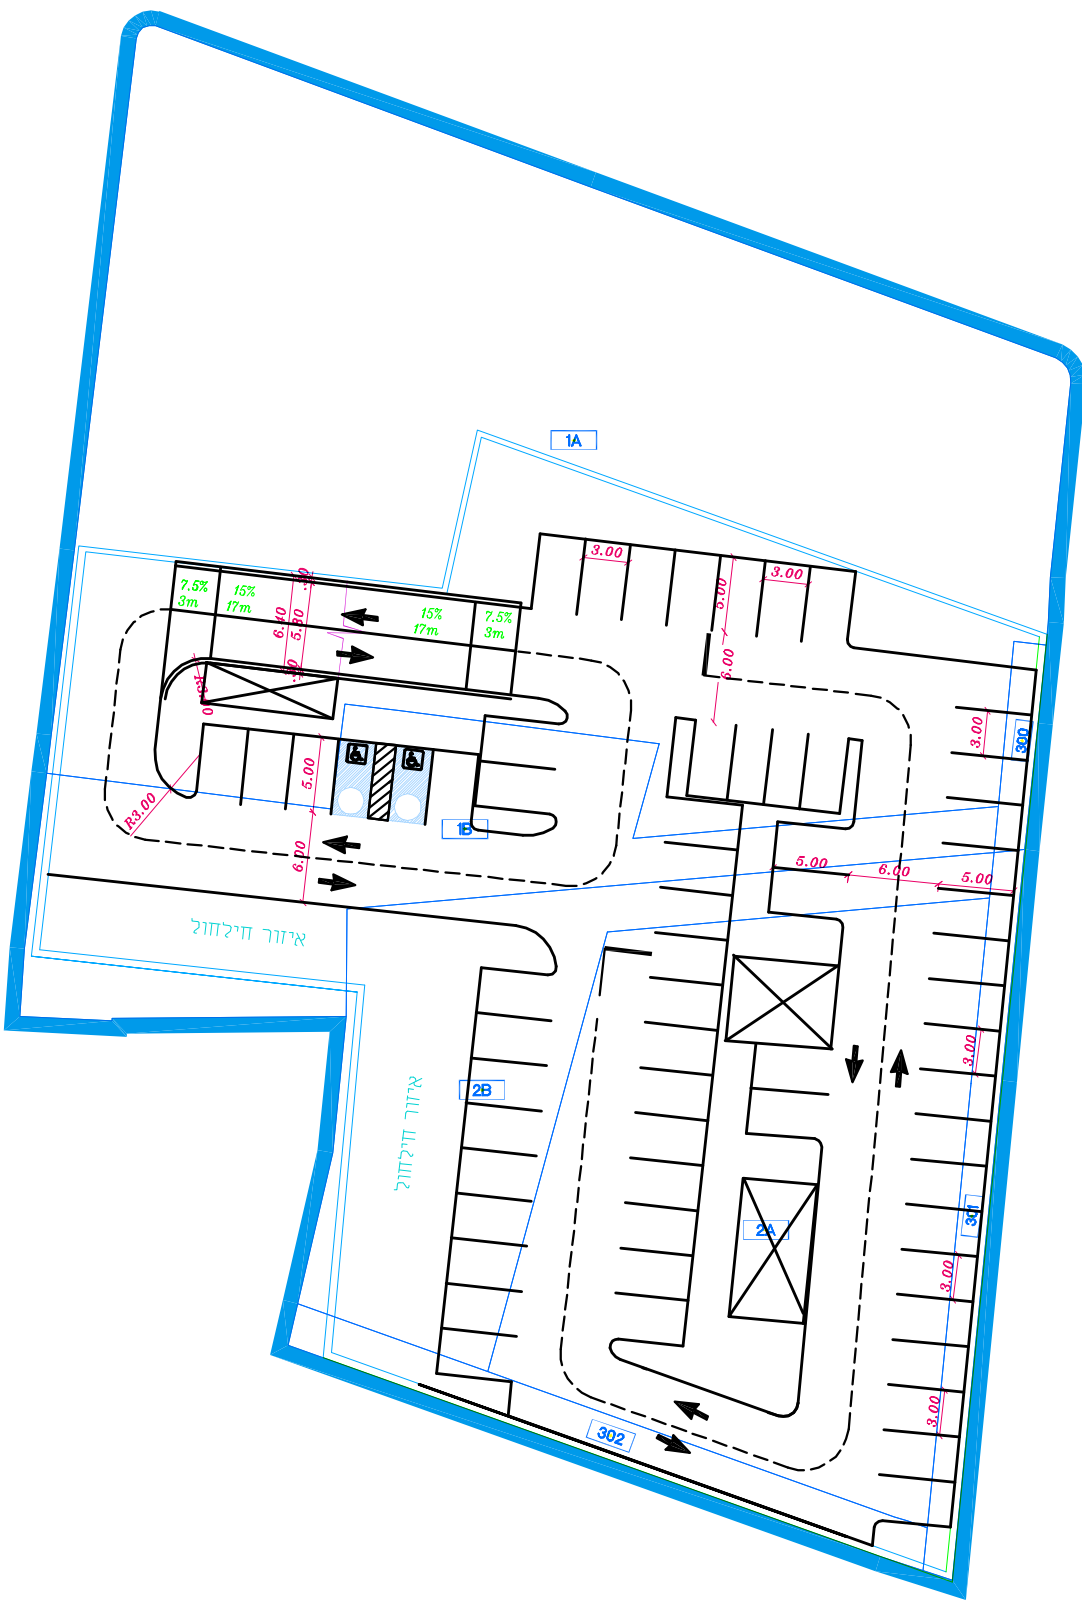

מרתף -4:

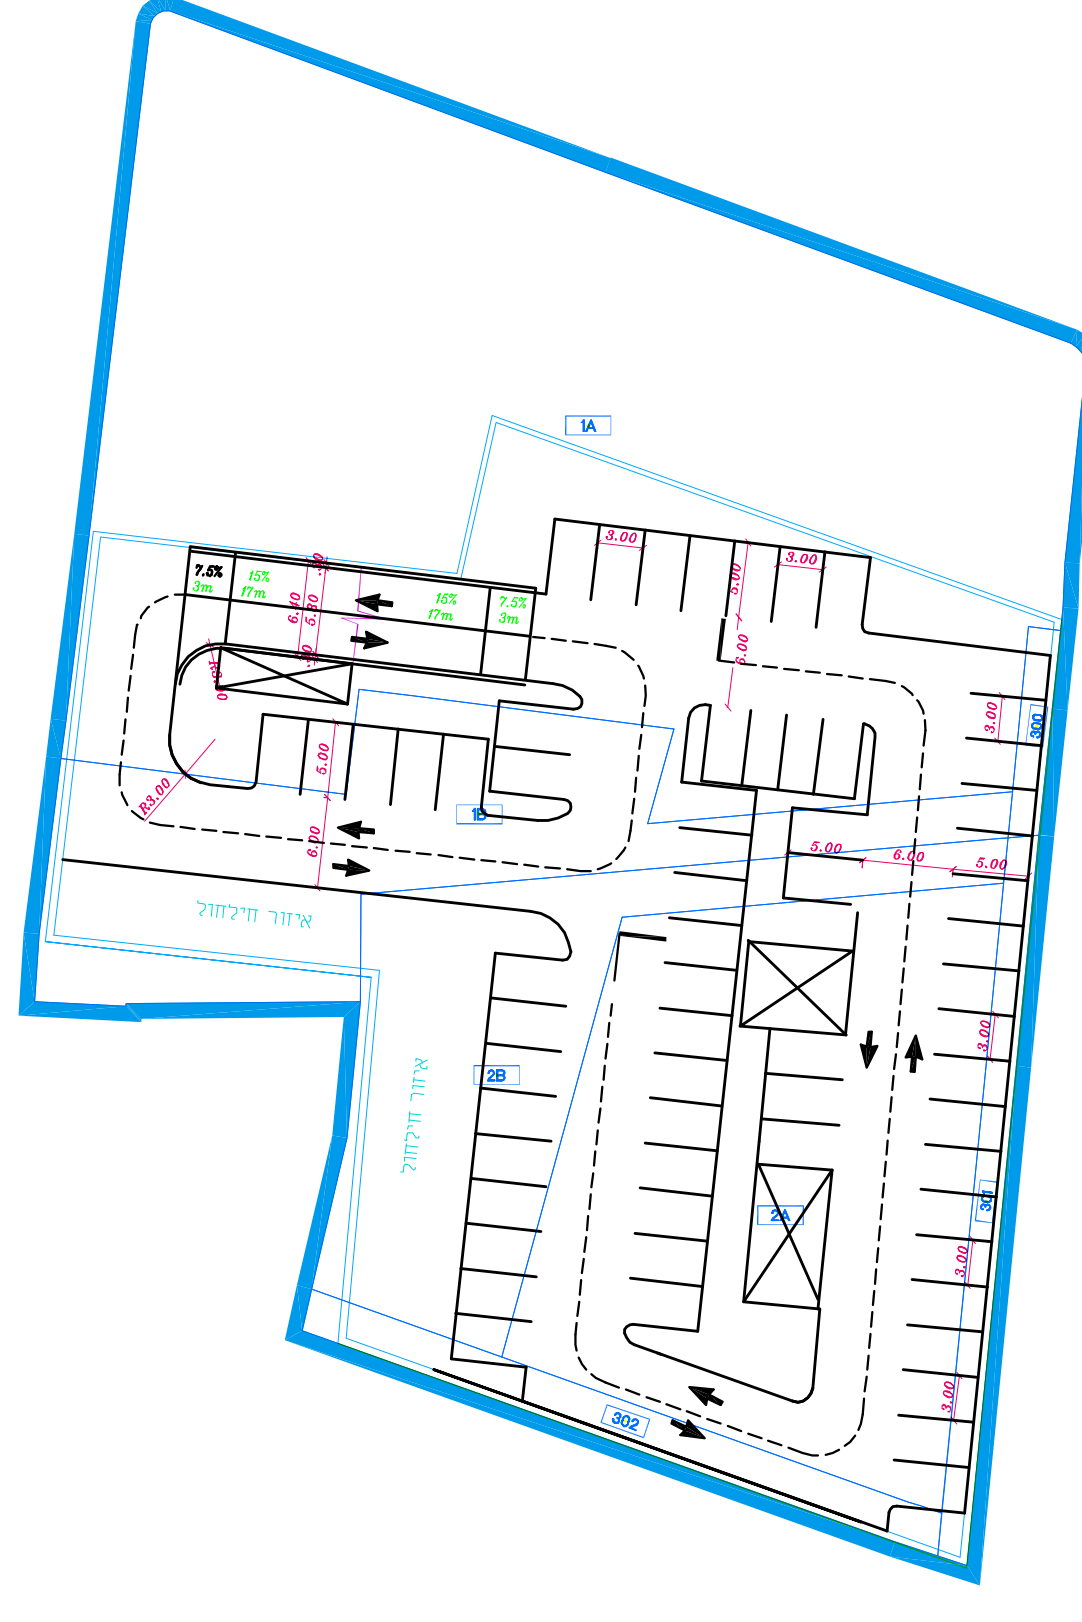

מרתף 5:-

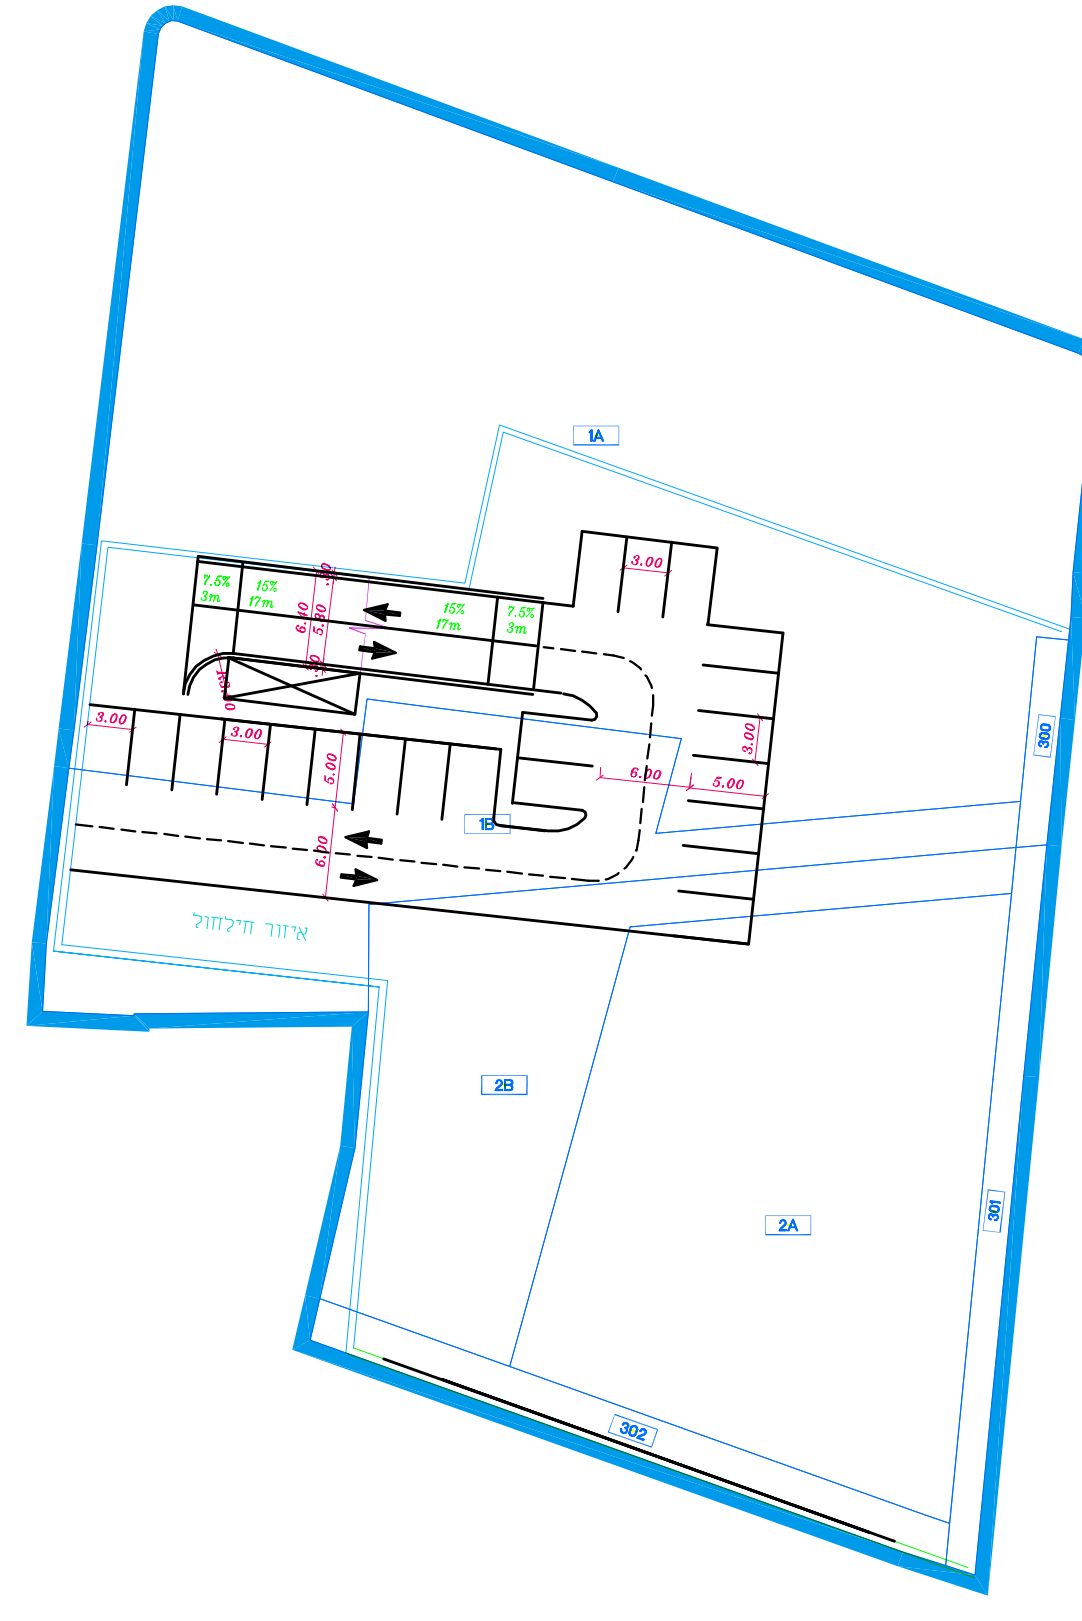

הערות לנספח התנועה:

- [illegible]