חוק התכנון והבנייה התשכ"ה - 1965
תכנית מפורטת

מס' 506-0325324

שיפורי תנועה כביש 20 בתחומי רמת גן
נספח תשתיות

תשריט מצב מאושר	גליון 1 מתוך 1
מחוז	תל אביב
מרחב תכנון מקומי	רמת-גן
רשות מקומית	רמת-גן
ישוב	רמת-גן
תאריך	12.12.2017
שם הנספח	קניים
תשתיות נספח	1:500
תרשים התמצאות	
תרשים נוסף	-
תרשים נוסף	-
תמונה נוספת	-

שמות וחותמות

עורך התוכנית	שם: יוחי רעי	חתימה
	תאגיד: אחוז מהנדסים לעבודות מים בע"מ	

גבול תכנית בתחום רמת גן

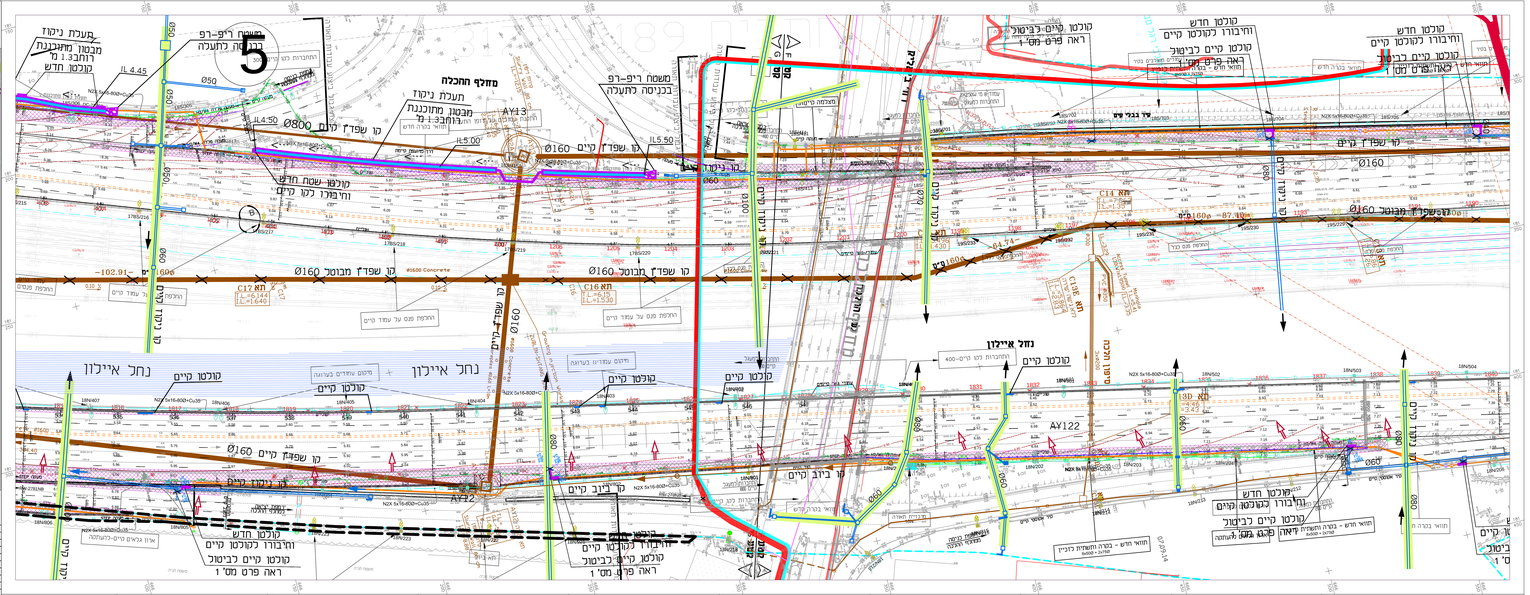

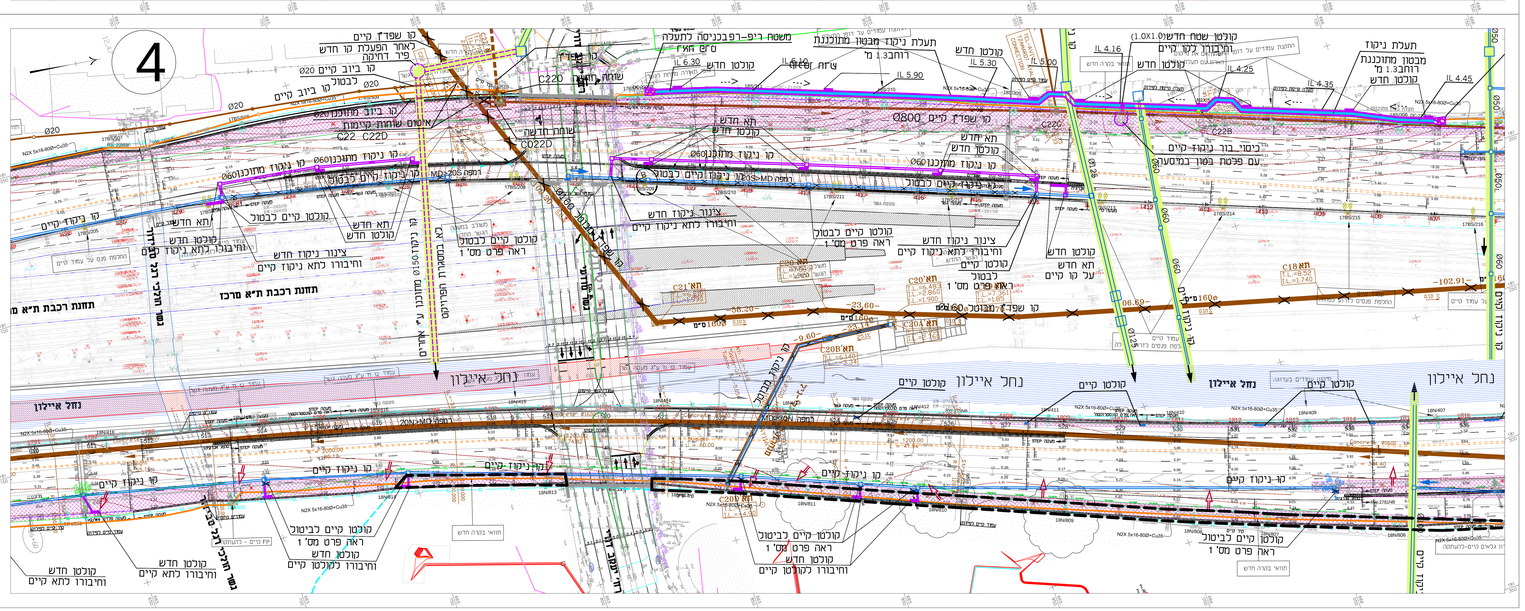

מקרא:

- קו ניקוז קיים
- קו ניקוז מאחרות עיריית תל-אביב
- קו ניקוז מבוטל
- קו ניקוז מתוכנן
- תא ניקוז קיים
- תא ניקוז מתוכנן
- כוכבי קיים
- כוכבי מתוכנן
- קו ביוב קיים
- קו ביוב מבוטל
- קו שפד"ן קיים
- מד מים קיים
- גבול זכות הדרך
- צנרת נטרה ראשית - קיימת
- צנרת נטרה ראשית קיימת - כביטול
- תוואי משתף צנרת נטרה
- וצנרת תשתית ז'ינריין
- קו תאורה מתוכנן
- מ מחה עליון קיים
- תא נטרה ראש עגול - קיים
- תא נטרה מלבני - קיים
- בסיס נטון לאיון בנטת תעונה-קיים
- תא נטרה ראש עגול - חדש
- תא נטרה מלבני - חדש
- בסיס נטון לאיון בנטת תעונה-חדש
- בסיס לאיון תפסל לבנטת תעונה
- מרכזיה תאורה
- עמוד תאורה קיים קמ"ק
- עמוד תאורה חדש להתמנה
- עמוד תאורה - MH
- מס עמוד תאורה קמ"ק מרכזיה
- נגשר שלוקים אלכטרוני
- נגשר שלוקים מים
- נגשר שלוקים אלכטרוני + מים
- קיר קיים
- קיר מתוכנן
- קיר קיים כביטול
- נתיב מהיר
- נתיב מתוכנן
- גבול תכנית בתחום רמת גן

05	17.03.16	עדכון לפי הערות האגף לפיים	אלונה
04	08.01.17	עדכון נלפי	אלונה
03	05.06.17	עדכון נלפי	אלונה
02	05.04.17	עדכון הוכנה-הבריאנס-לפי הל' "יקום"	אלונה
01	07.11.16	עדכון הוכנה-הבריאנס-לפי הל' "יקום"	אלונה
00	01.08.16	הוכנה לפיים	אלונה

מהדורה | תאריך | תאור עדכון | אמצא"ב / יזם הפרוטוקול | אישר

נתיבי איילון

אחוז מהנדסים לעבודות מים
עפוז דן • מהנדס יועץ
רח' פרח מרדכי בן-הור 8, תל אביב 67448, 03-6178444, 03-6178400

מפתח גיבוים

פרויקט:
איילון נתיבים מהירים
מחלף השמנים - מחלף עפ"ל

שם התכנית:
תבנית

תחנים: SB : 1166 – 1215
NB : 1815 – 1864

מכונאות	תאגיד (מס')	מהנדס (מס')	מהנדס (מס')
מצרי	יועץ (מס')	תאגיד (מס')	יועץ (מס')

מס	יוחי רעי	אלונה ל.	יוחי רעי
מהדורה	תאריך	תכנן	ש"מ
00	01.08.16		אישר

מס' פרויקט מתכנן: 0001000/5 | קנ"מ: 1 : 500

פרויקט מס': 1811

שם קובץ:	8HD-WS-DHS-KKL-00RD20-DD-1327.dwg
שם אב אלמנט:	8HD-WS-DHS-KKL-00RD20-DD-1327-00.jpg
מהדורה	יחידה	אלמנט מאוחד	מספר	חלק	חלק
---	---	---	---	---	---
8HD	WS	DHS	KKL	00RD20	DD-1327-05