




חתך ב-ב
ק"מ 1:250

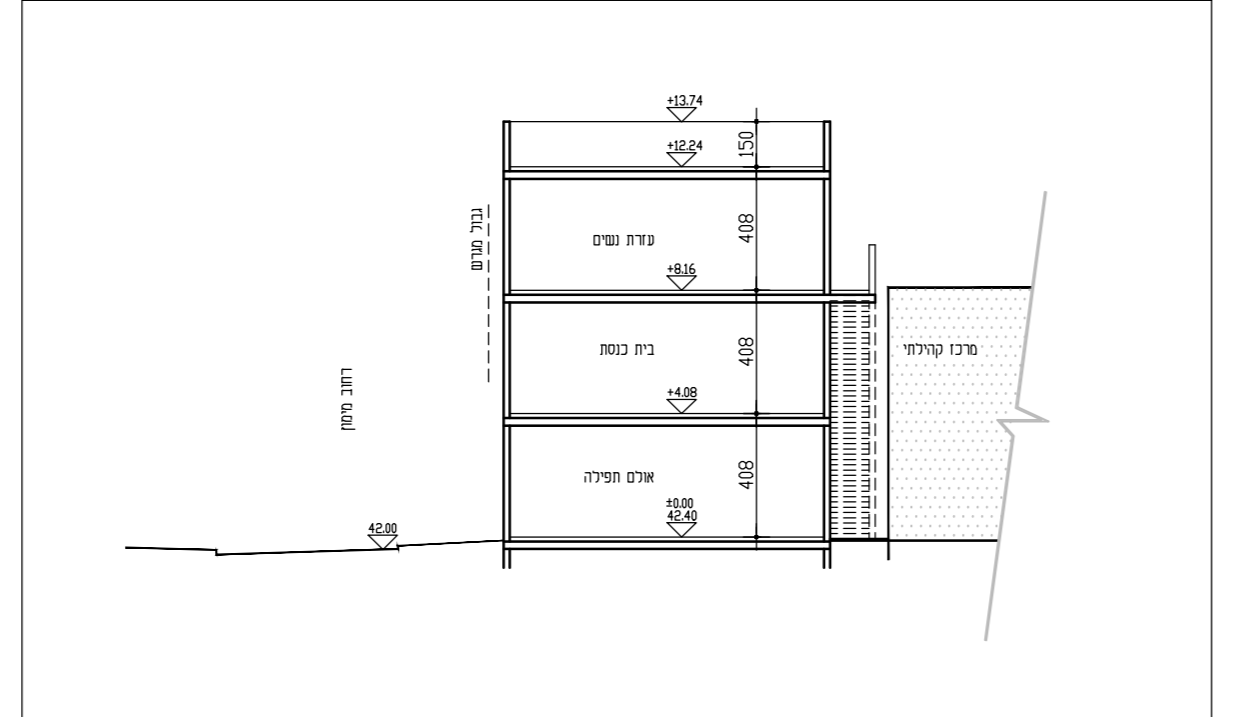


חתך א-א
ק"מ 1:250

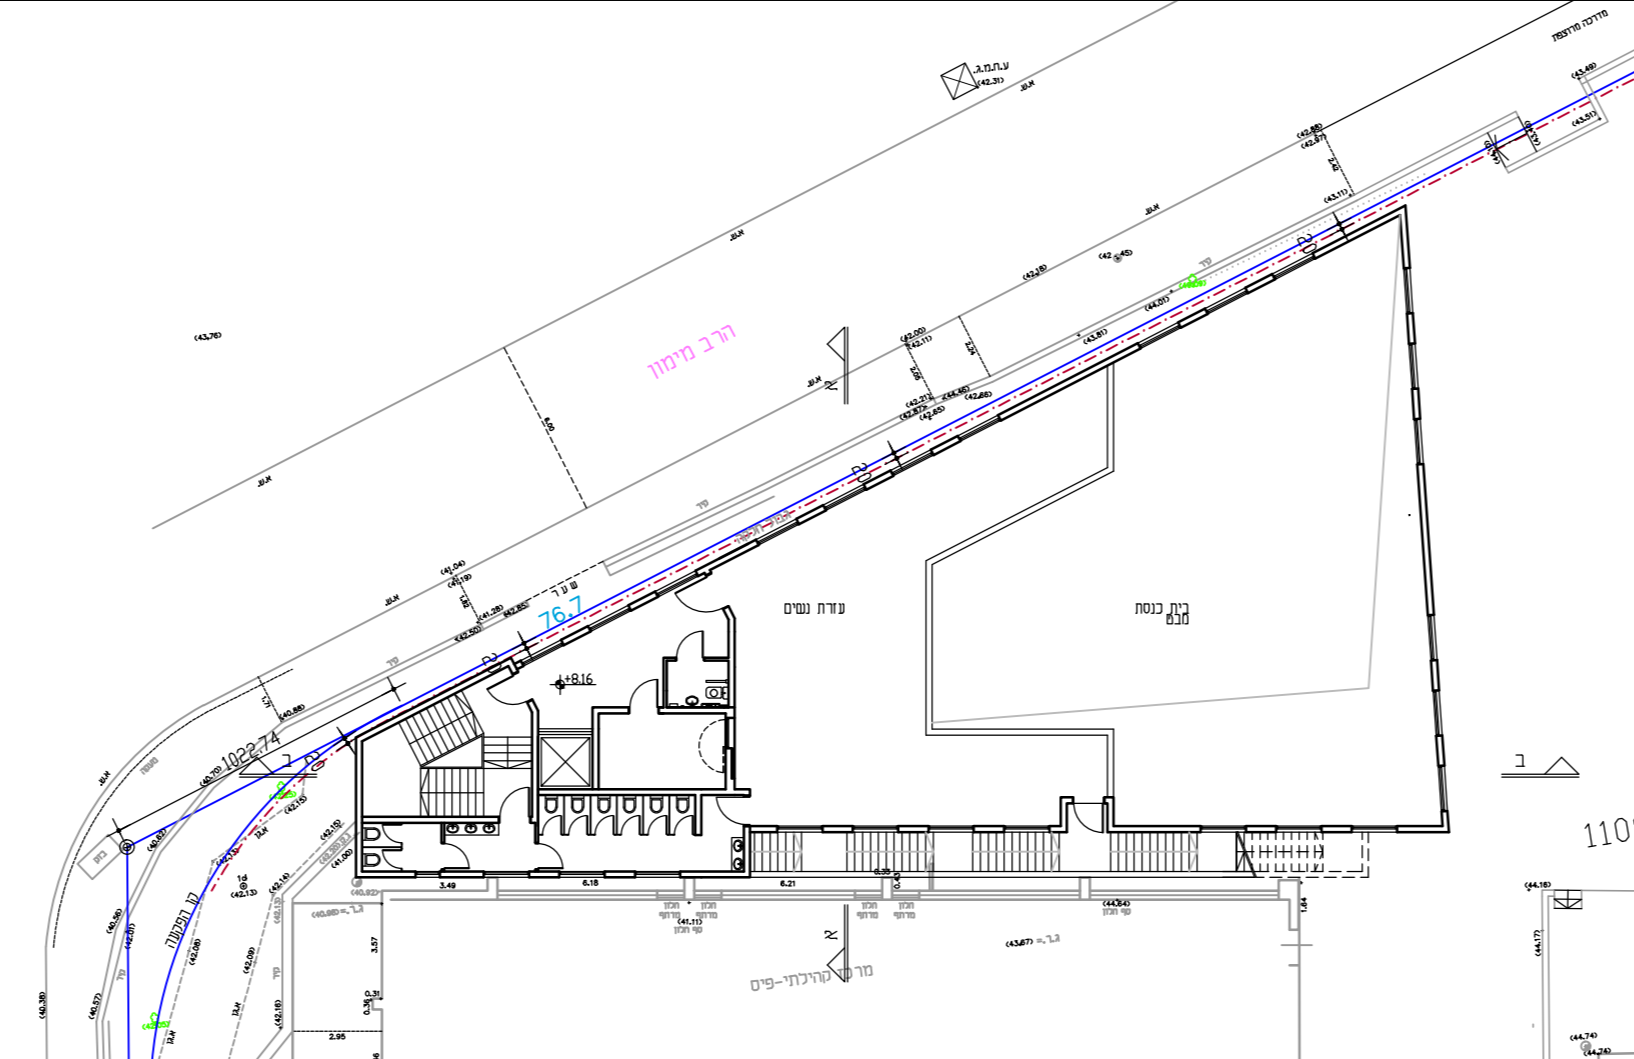

קומה ב'
ק"מ 1:250

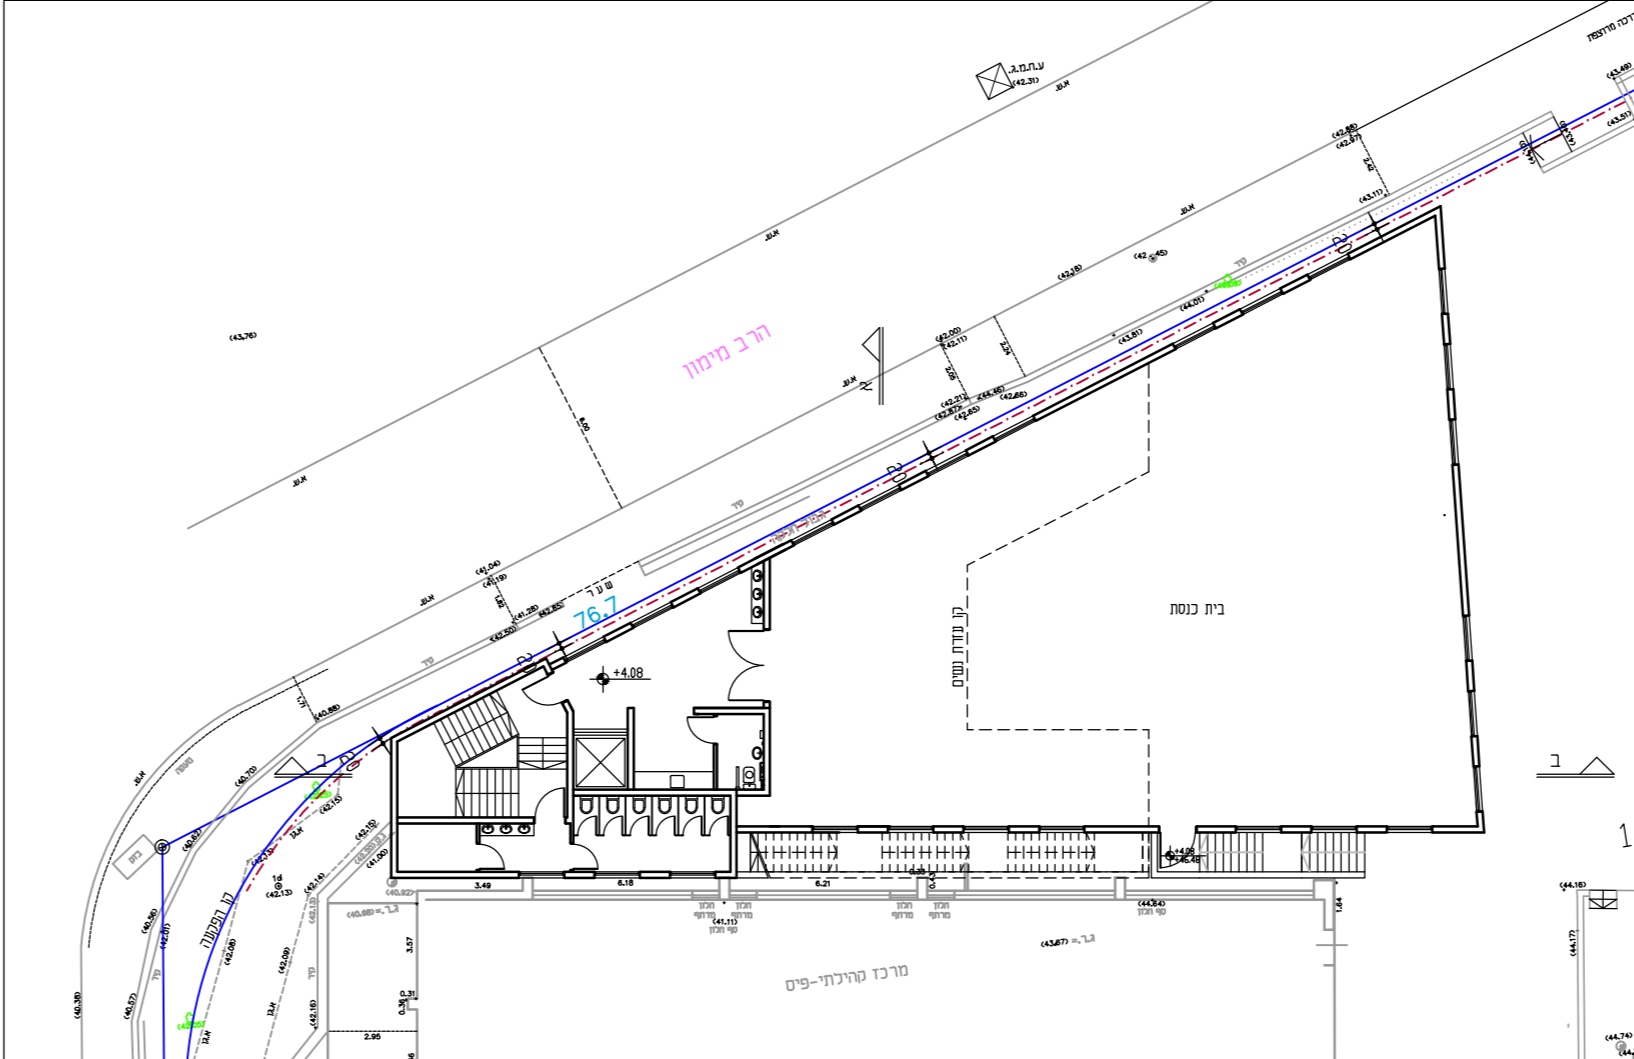

קומה א'
ק"מ 1:250

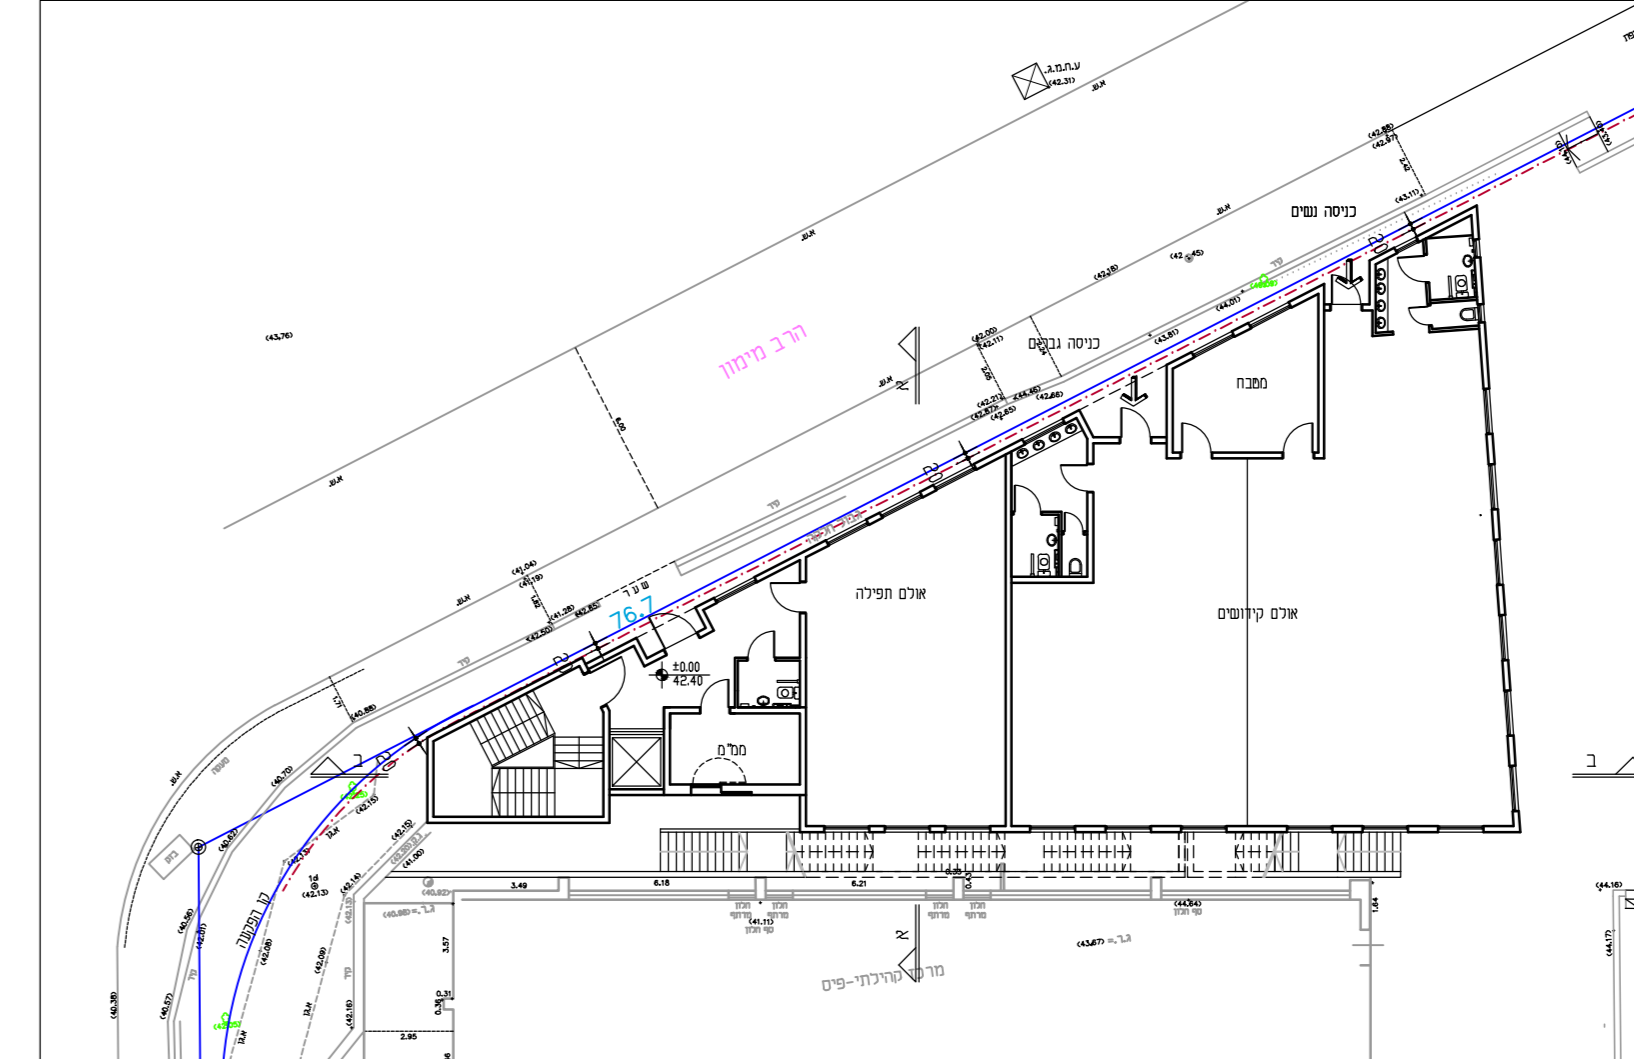

קומת קרקע
ק"מ 1:250

נספח בינוי

501-0636415

שינוי קו בניין במגרש למבני
ציבור ברחוב מימון

גליון 1 מתוך 1

תחולה	מנחה
תיאור תאריך עריכת הנספח	10.07.2018
קנ"מ	1:250

שמות וזתימות:

עורך הנספח	שם: אדריכל לאון אושקי זתימה:
------------	---------------------------------