




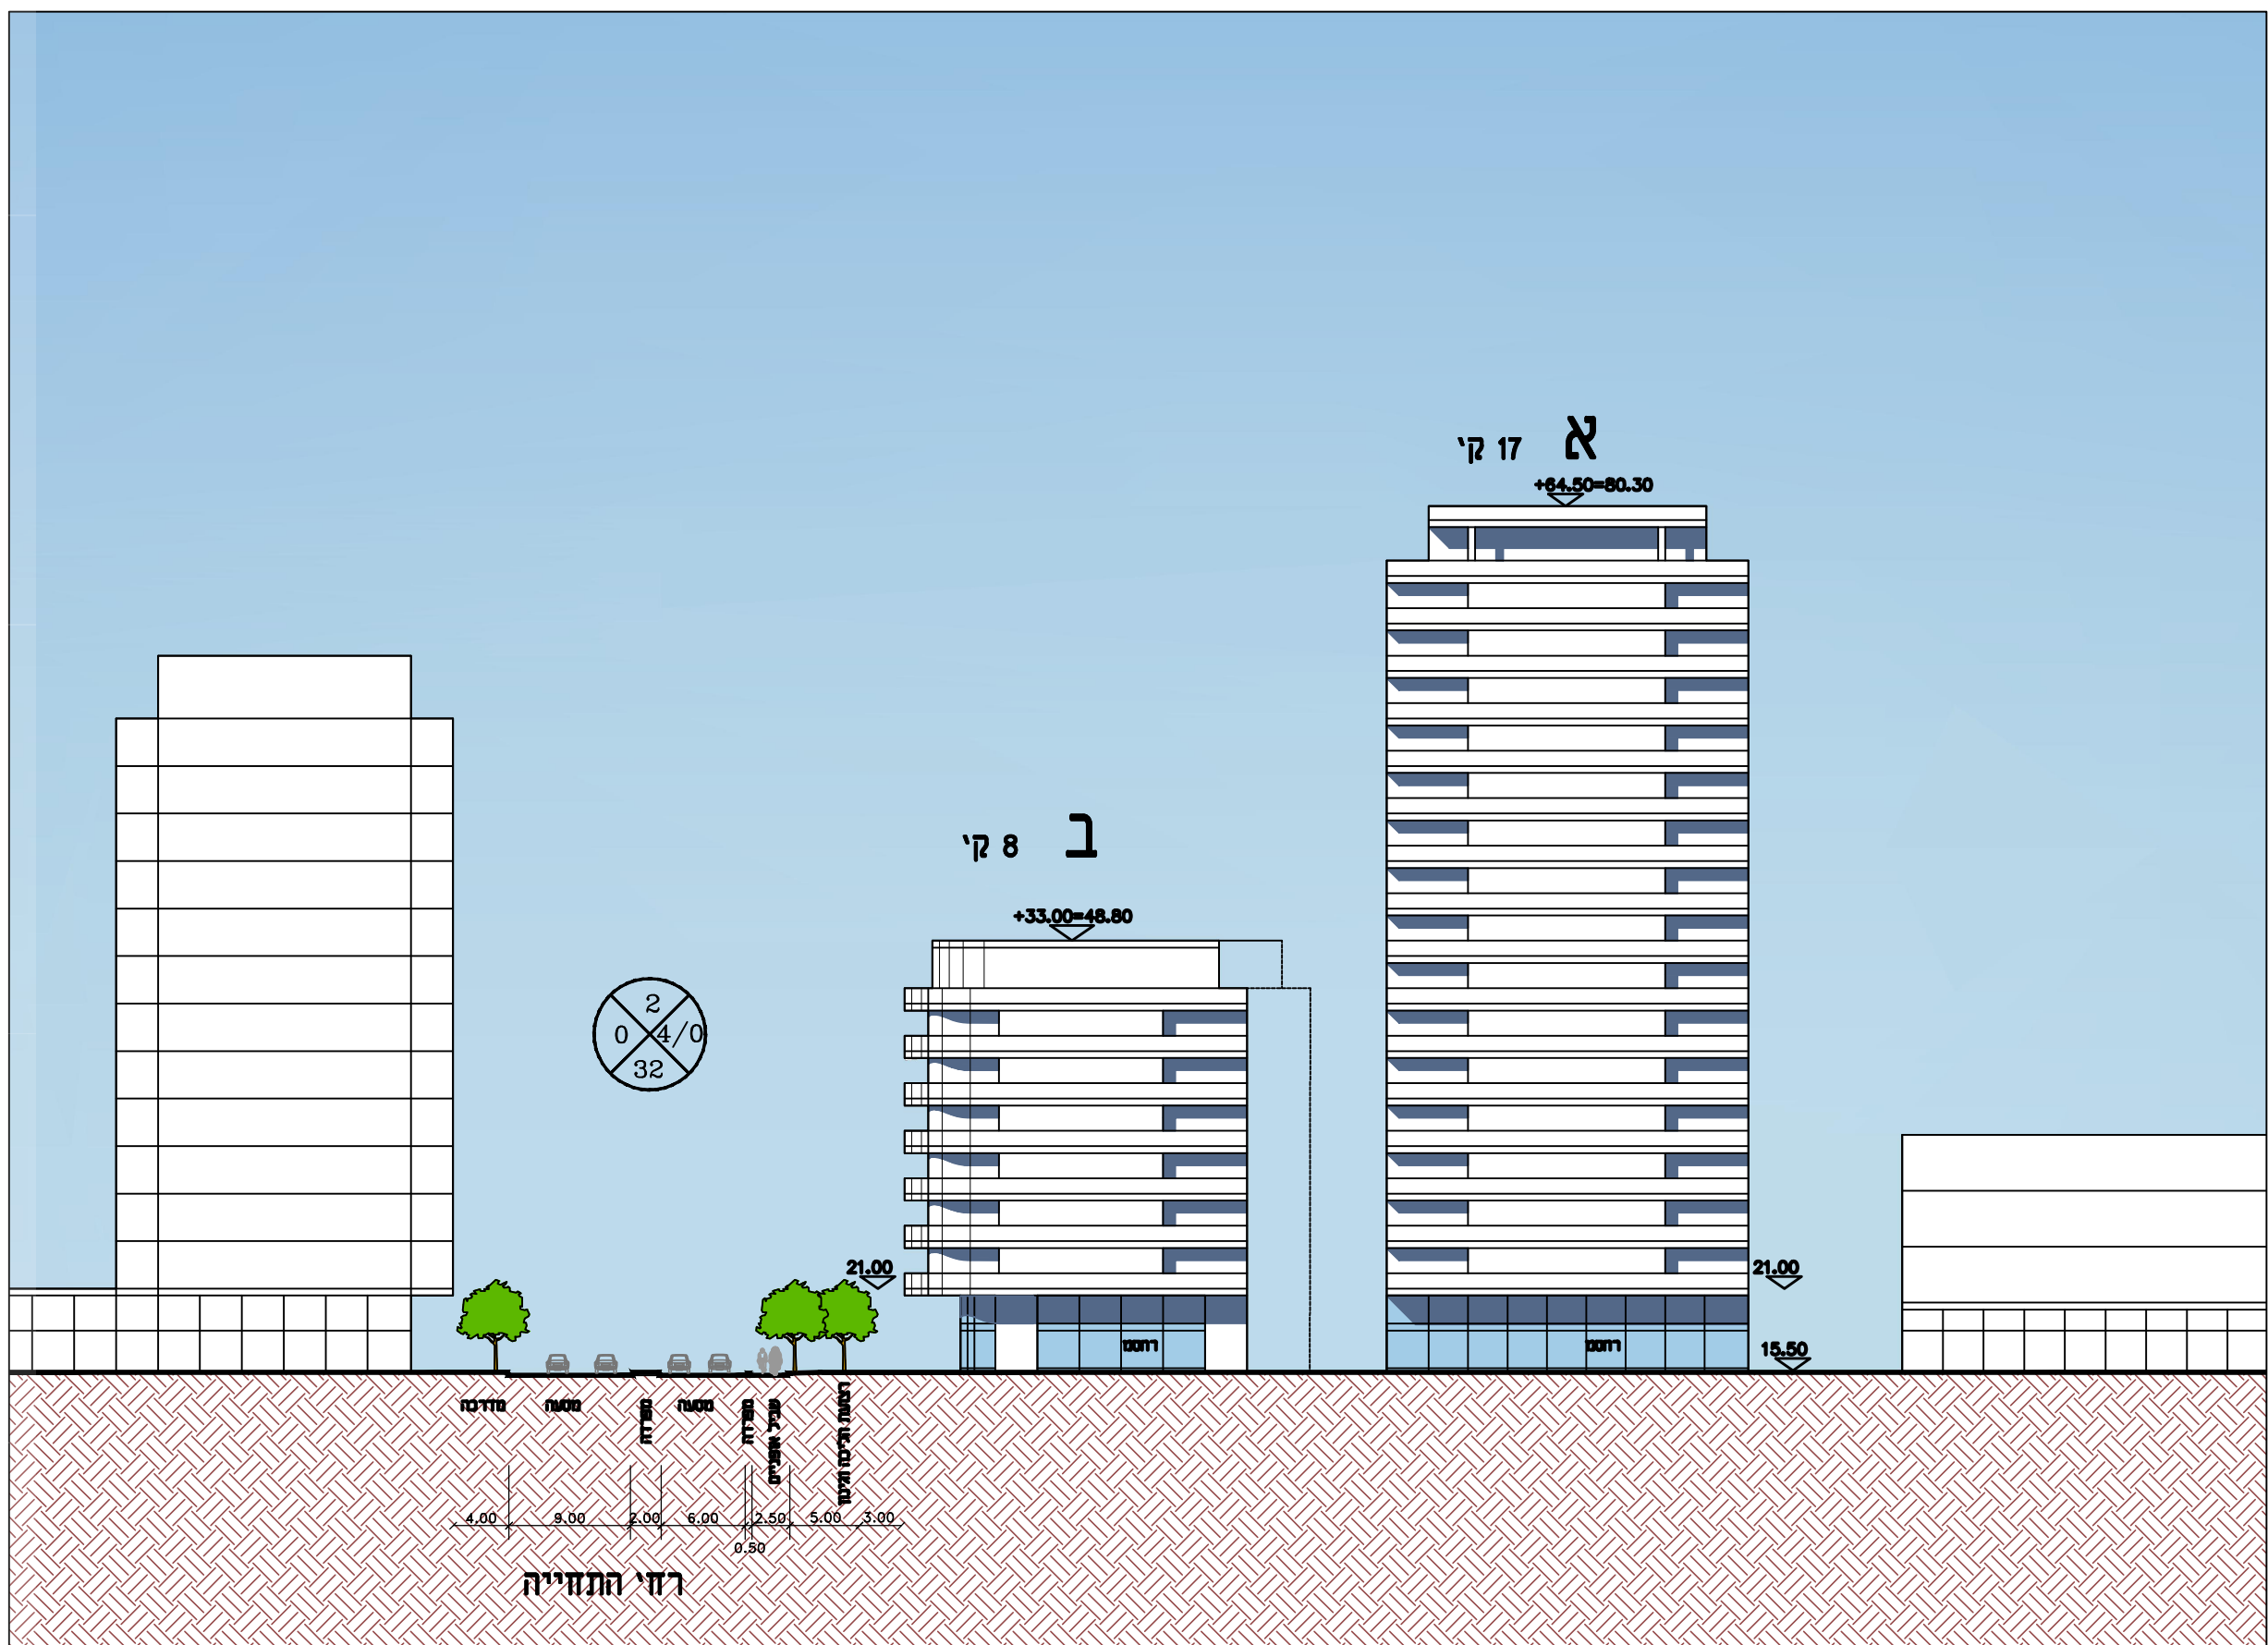


חזית לרחוב הרצל קנ"מ 1:500

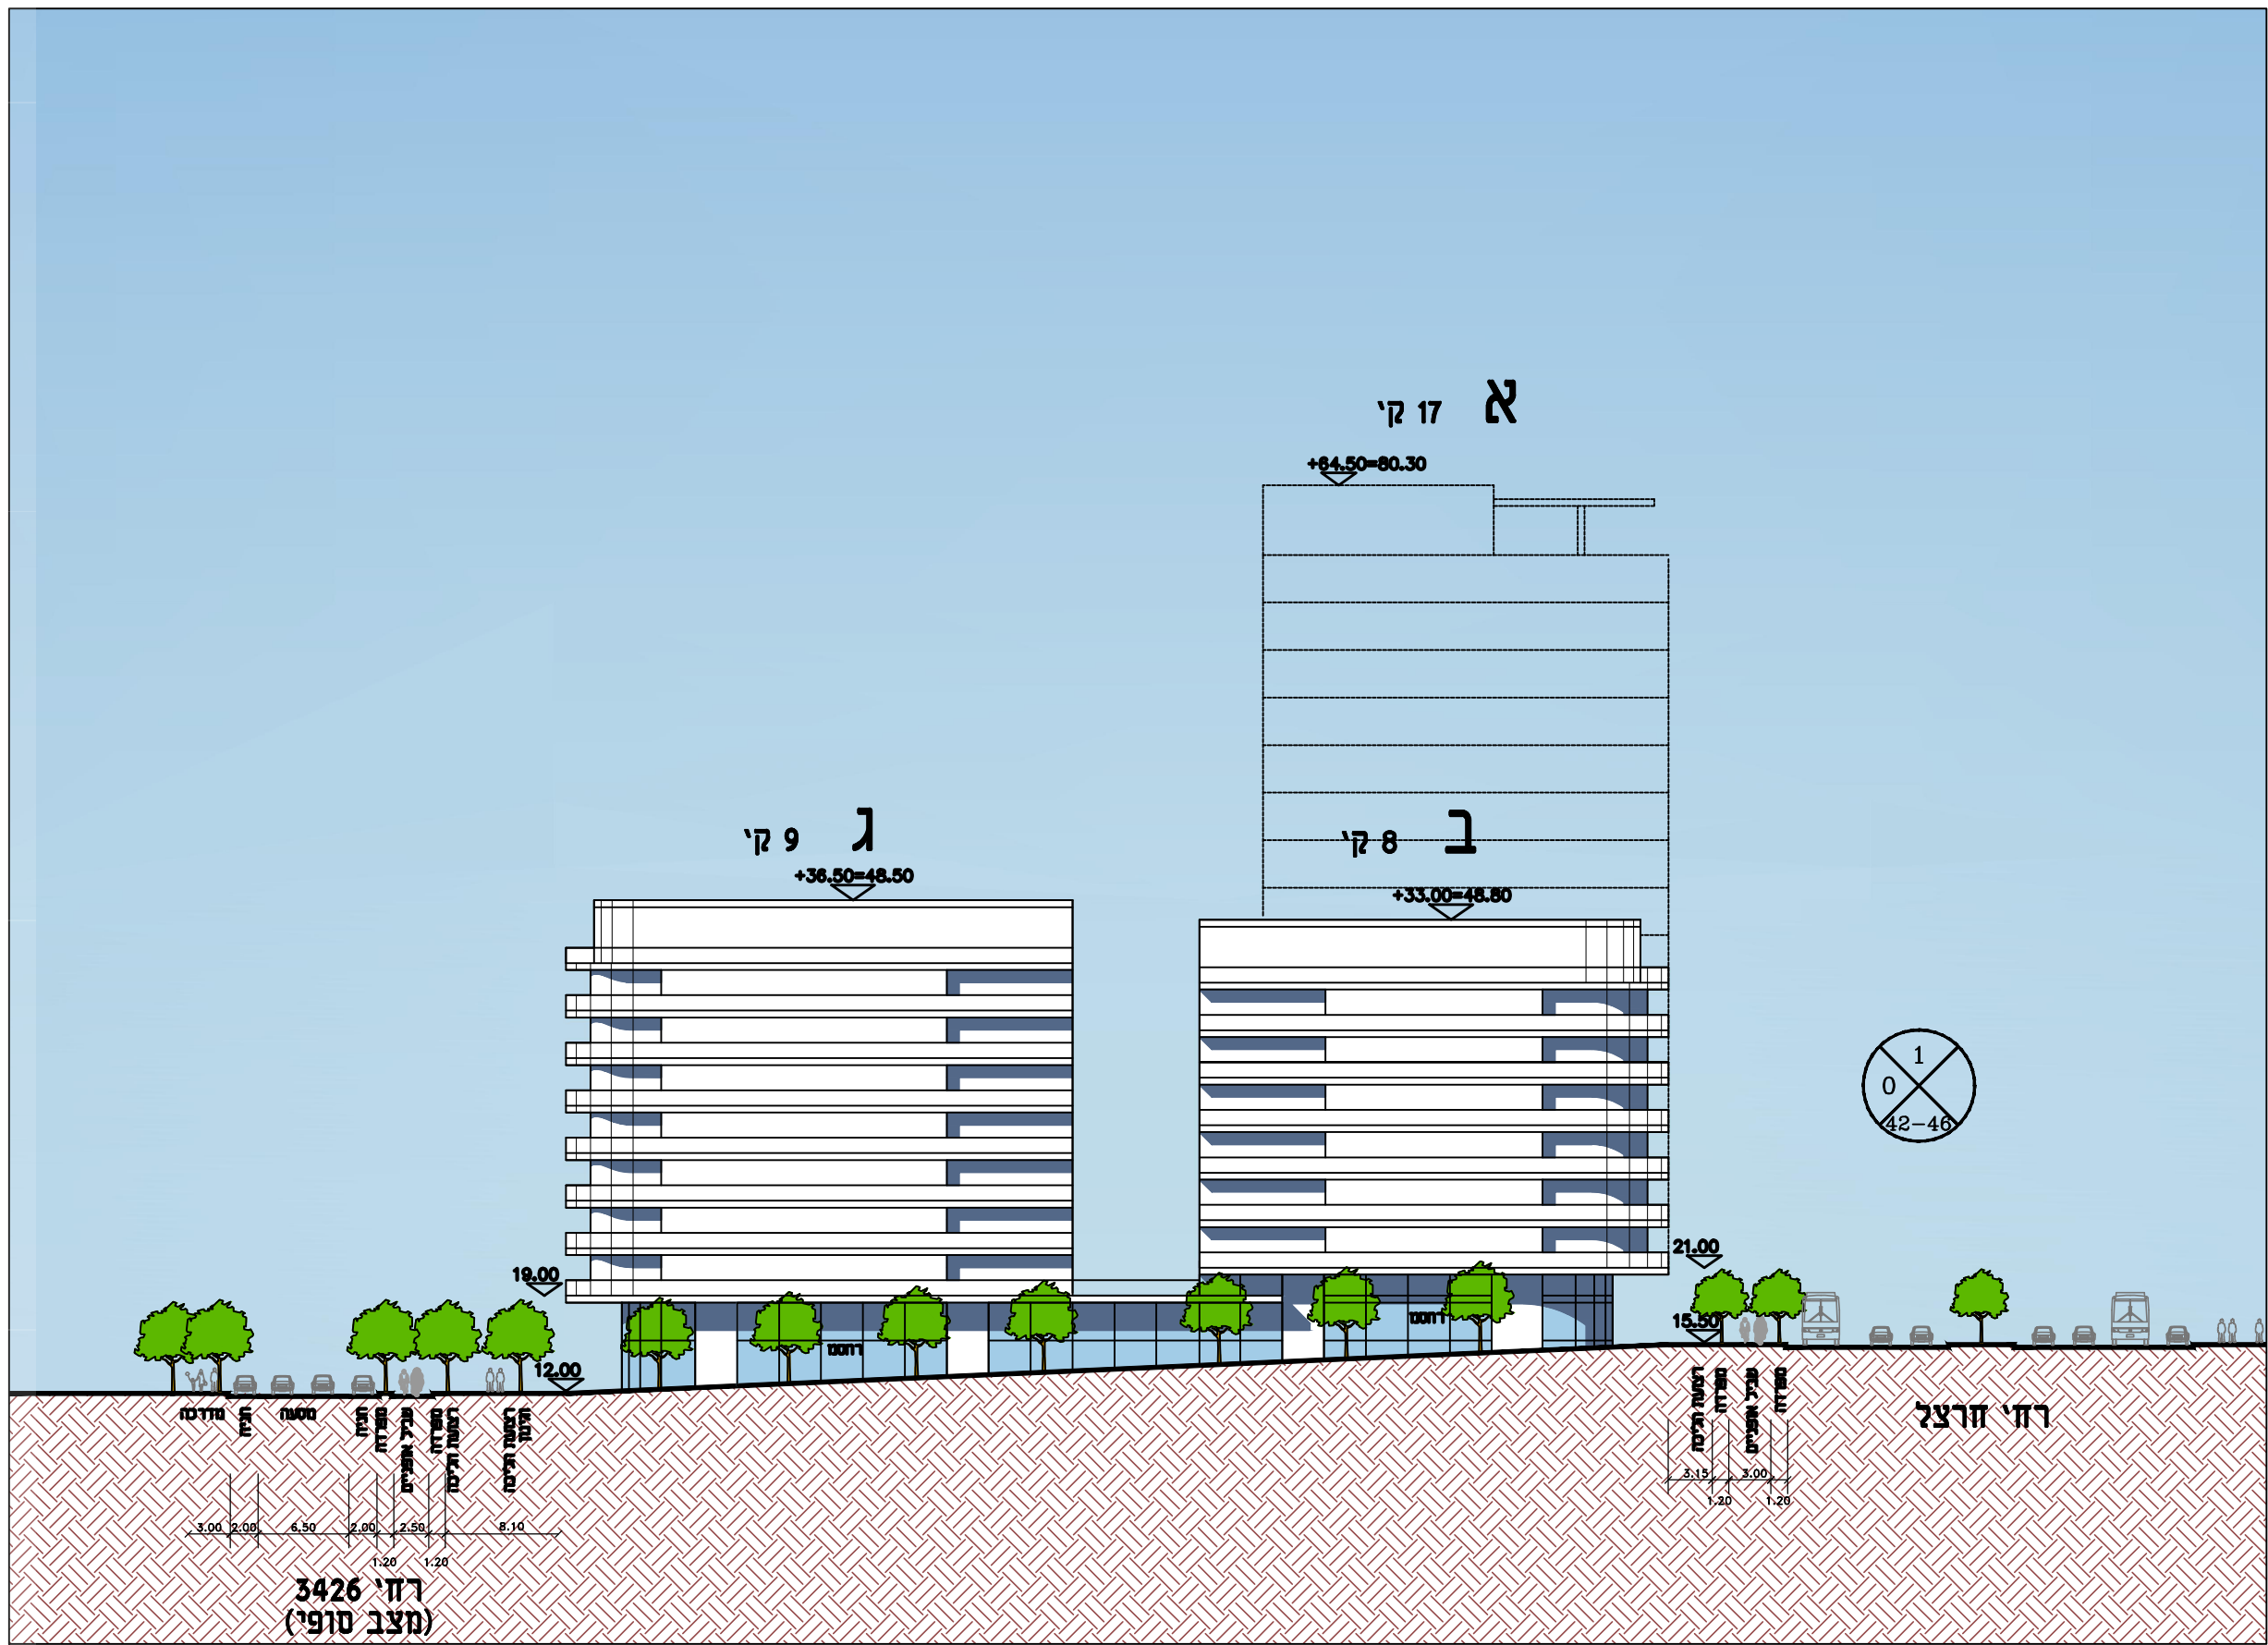


חזית לרחוב התחיה קנ"מ 1:500

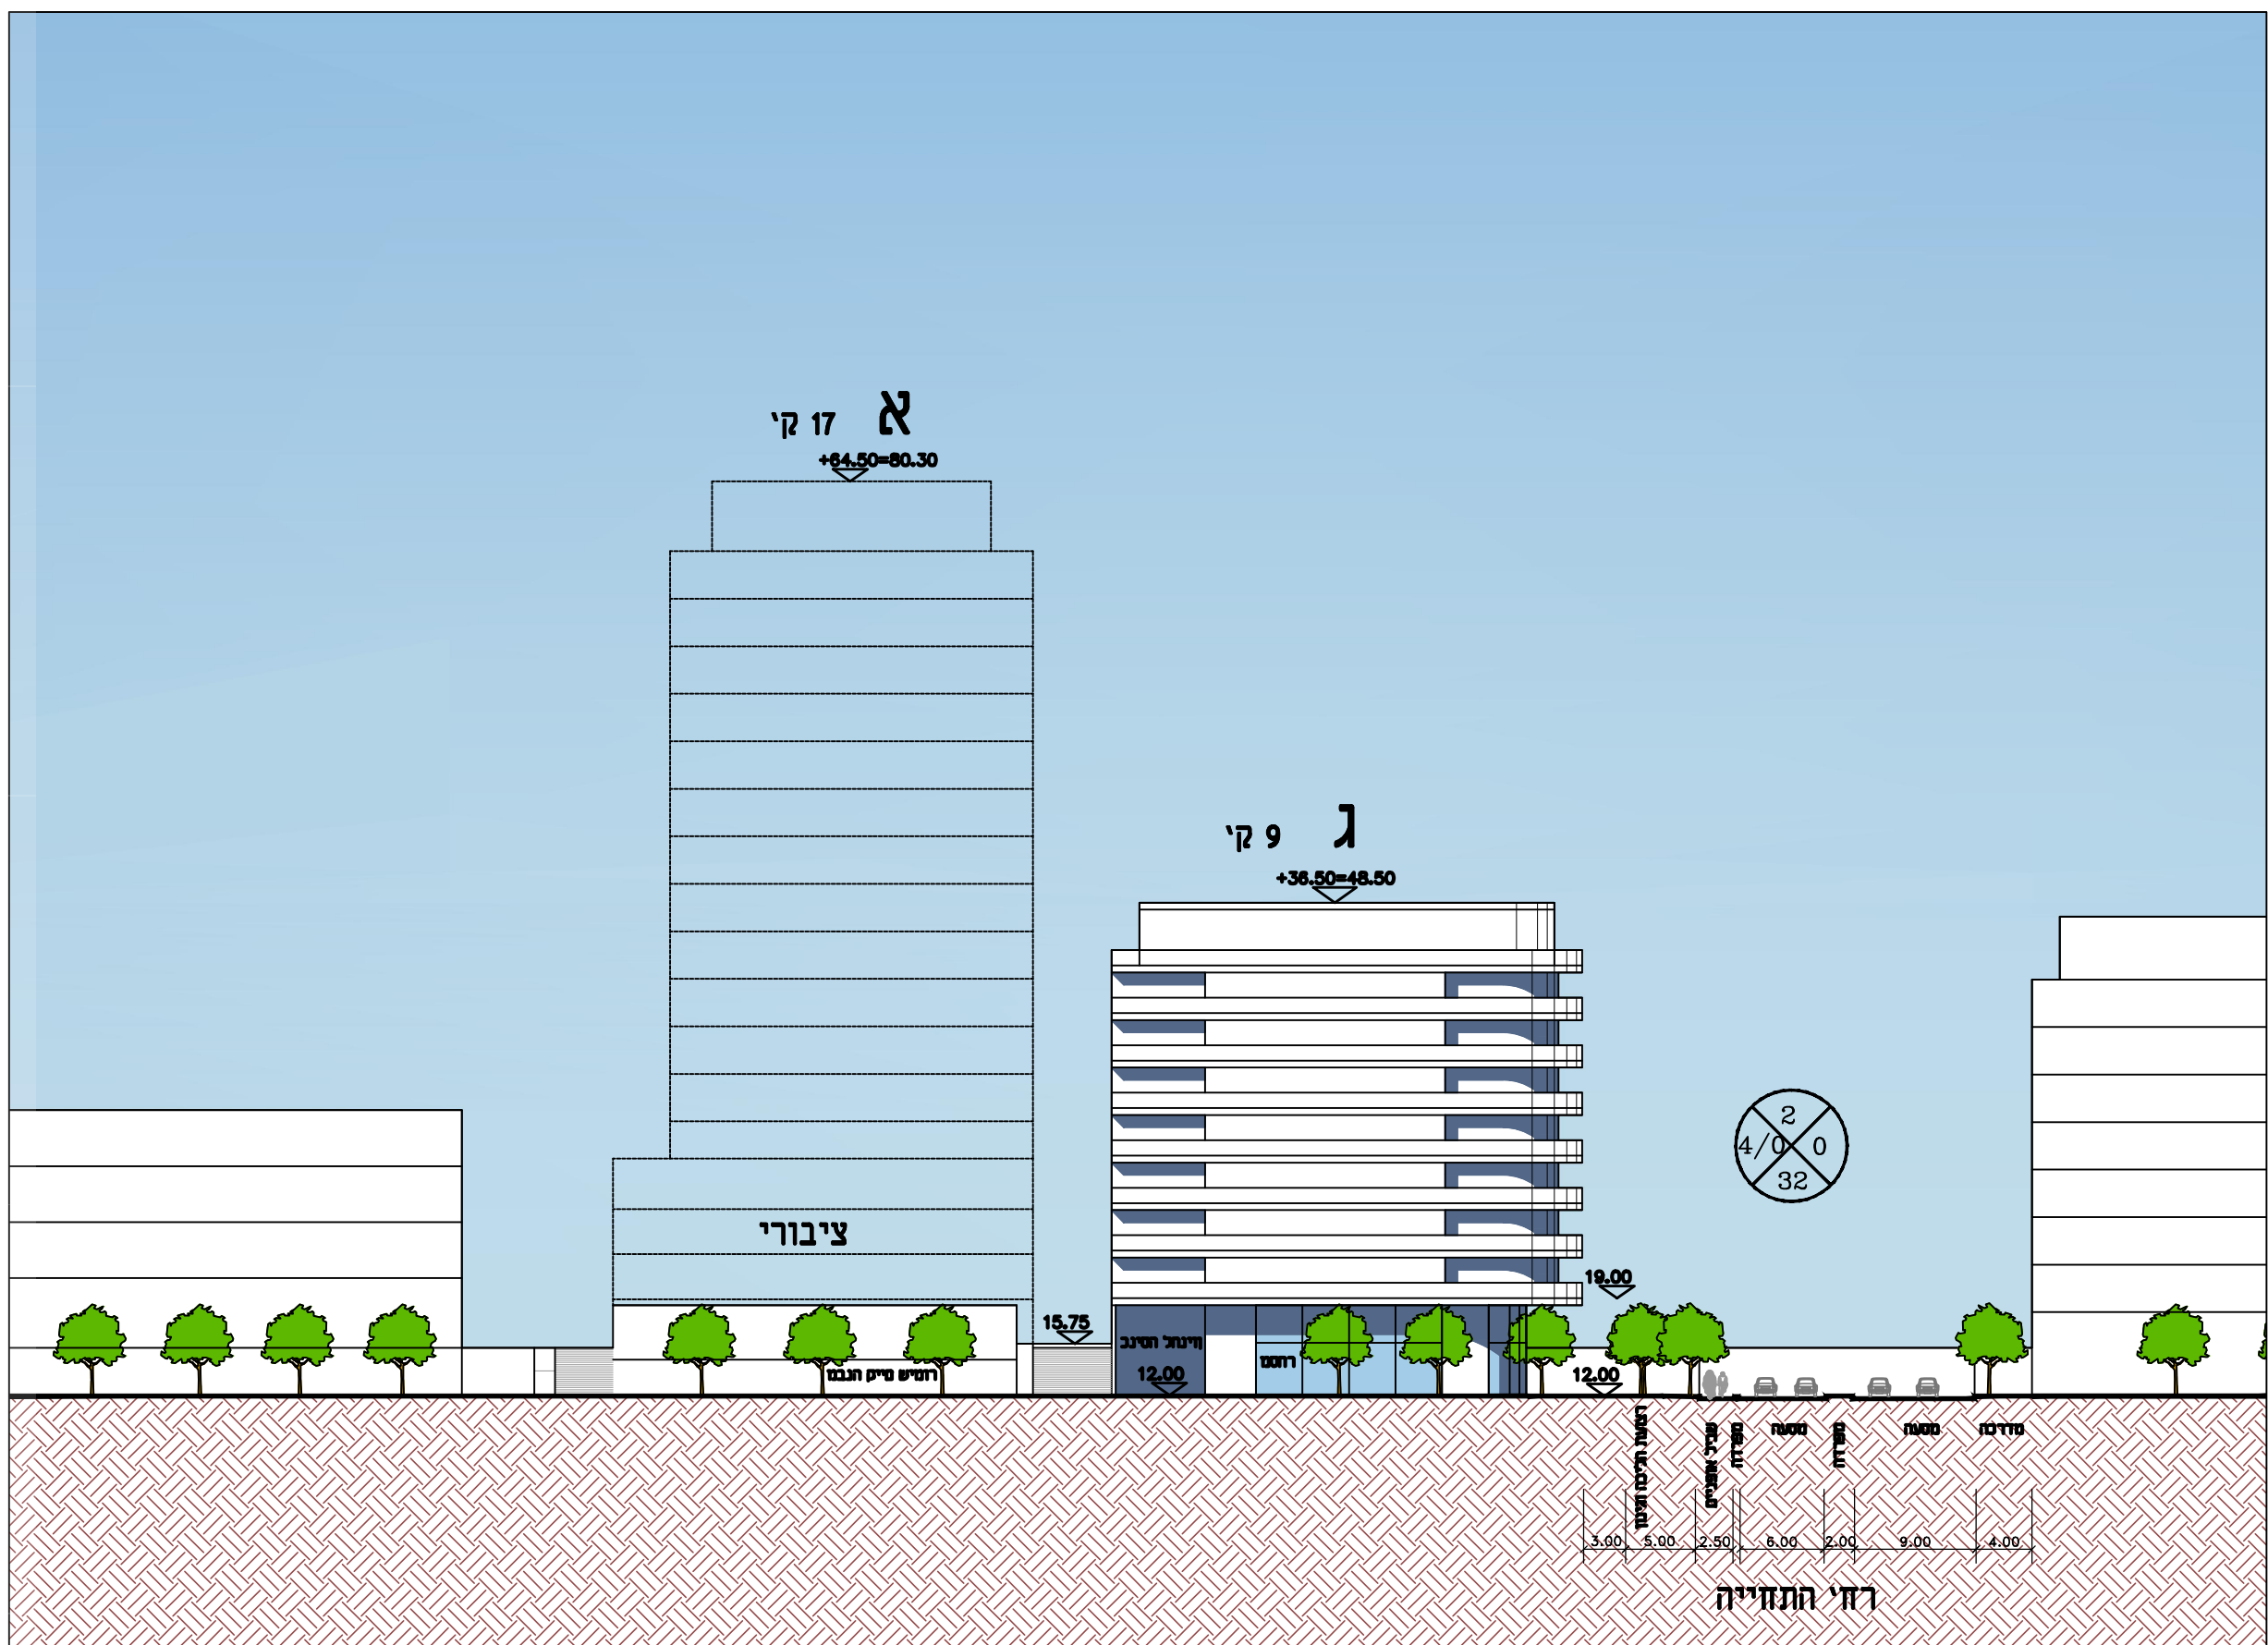


חזית לרחוב אבולעפיה קנ"מ 1:500

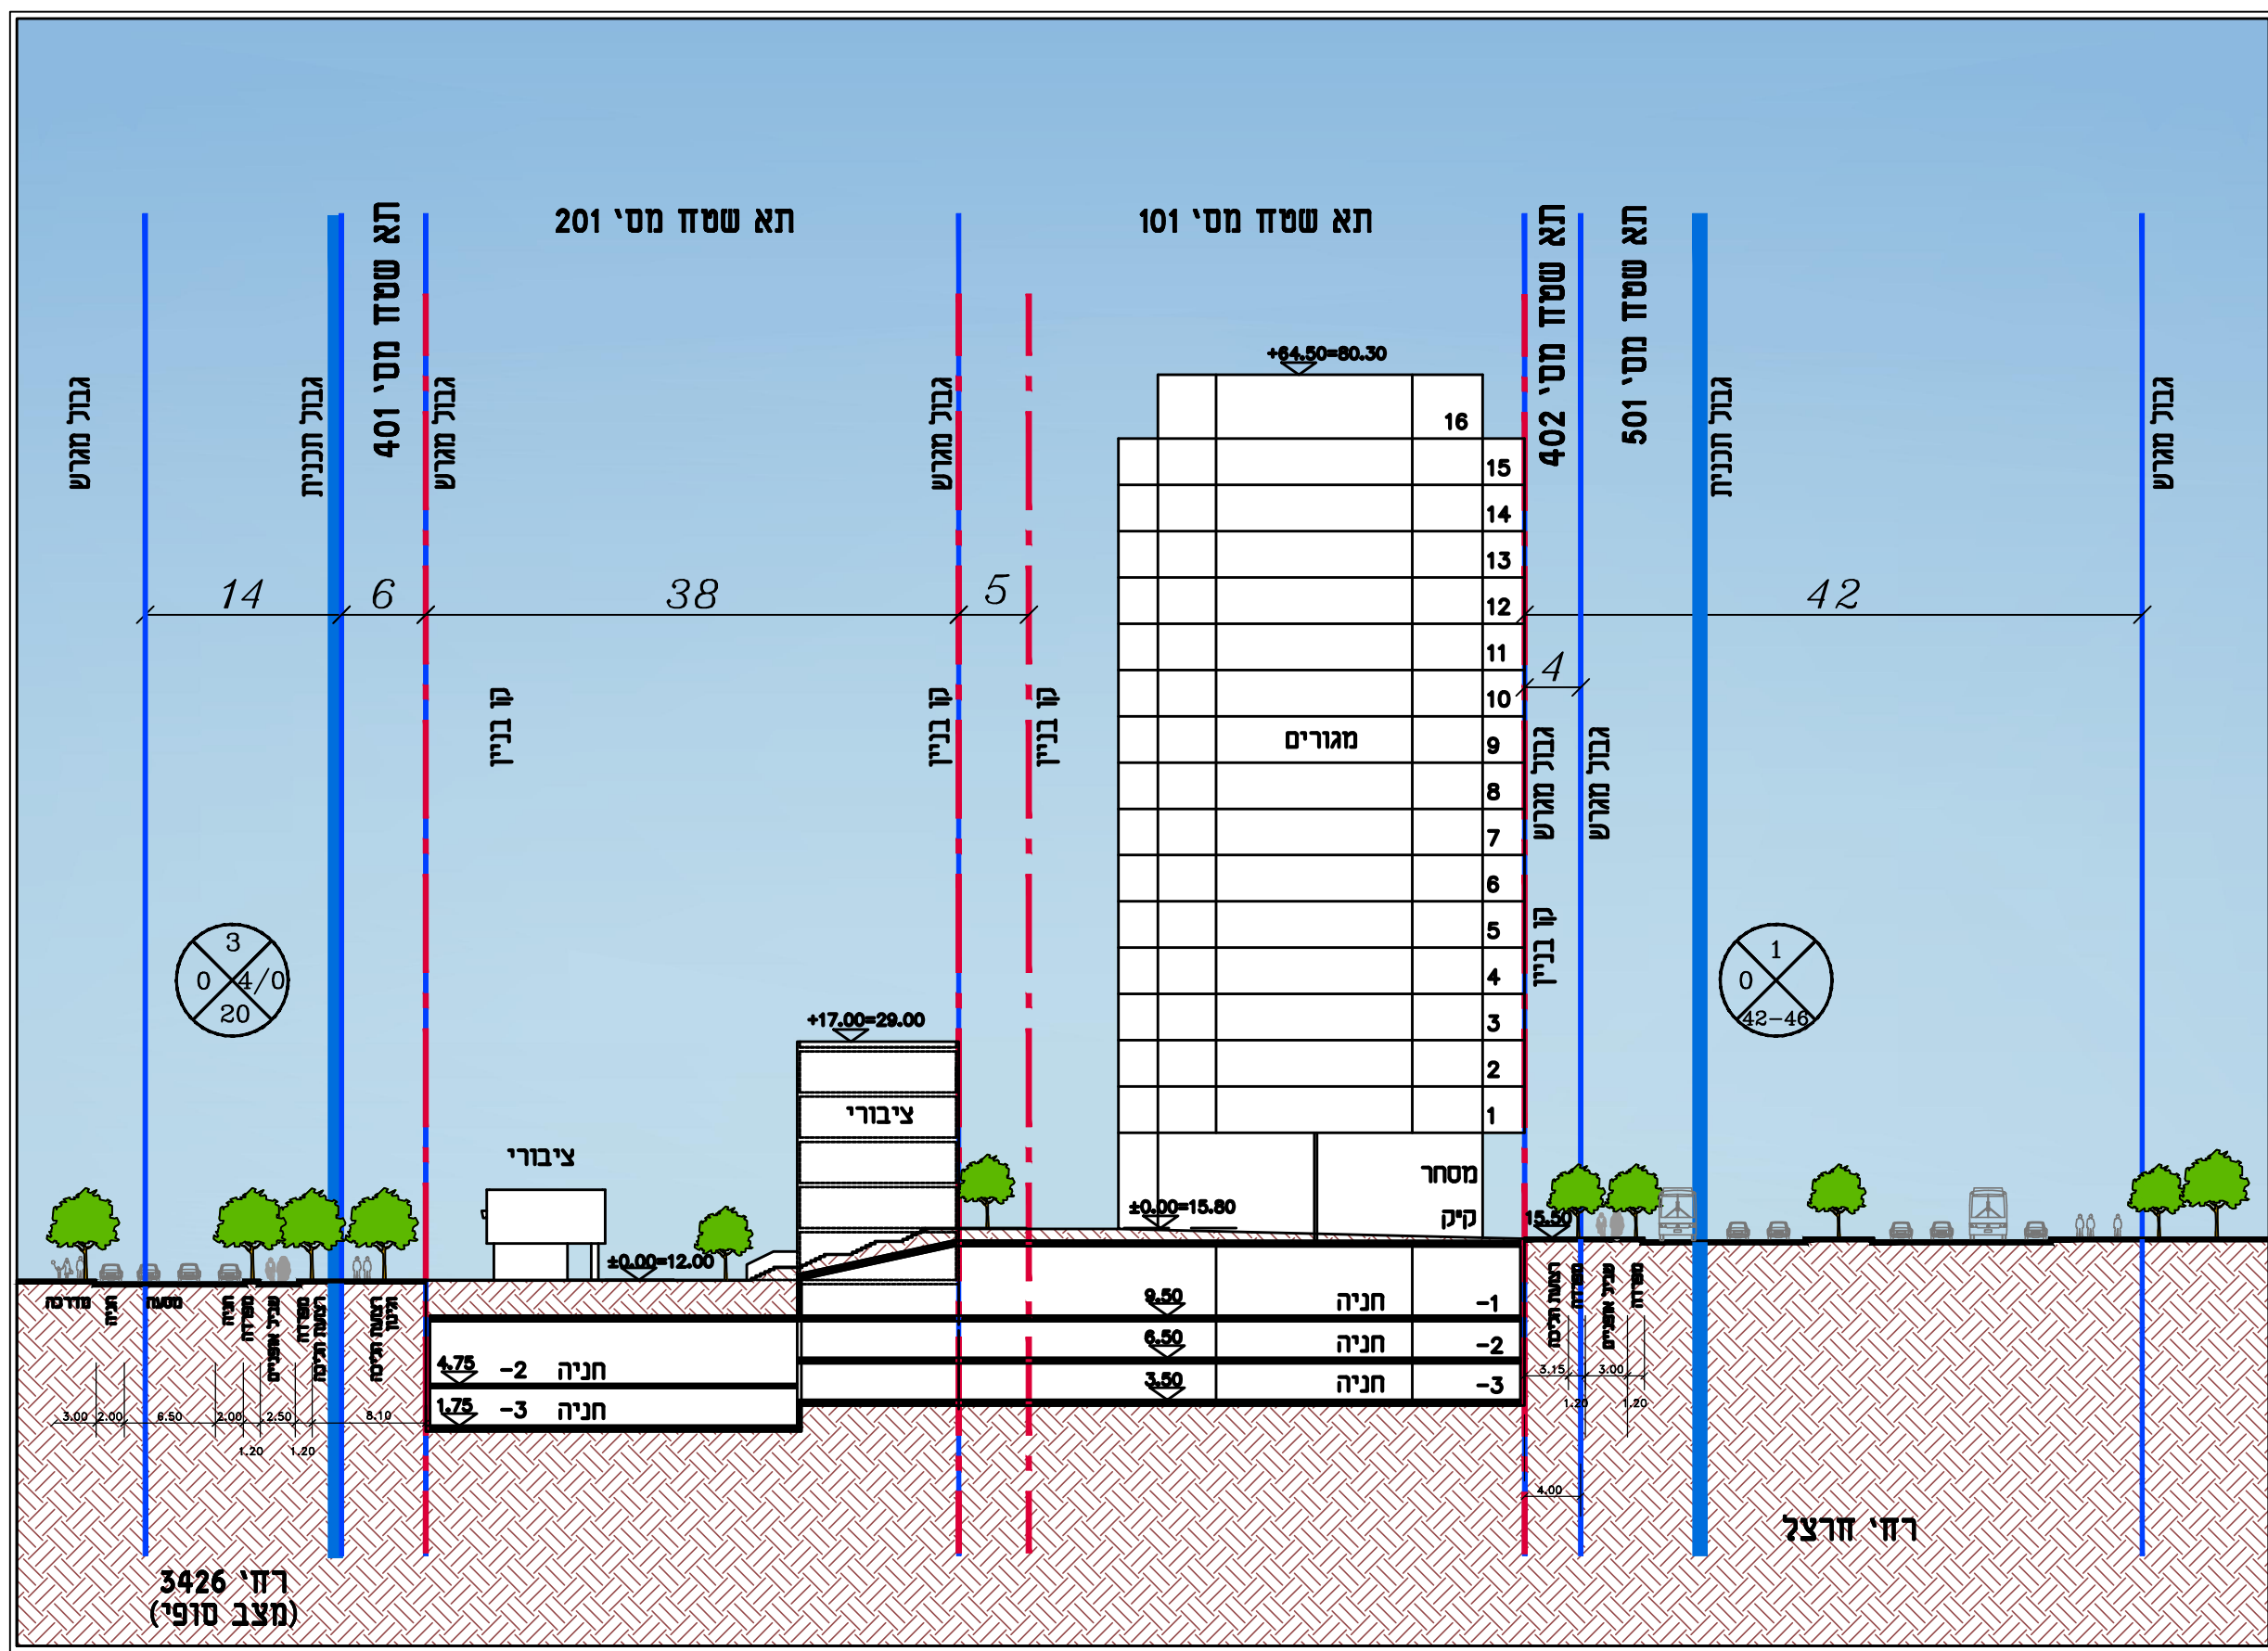


חזית א-א קנ"מ 1:500

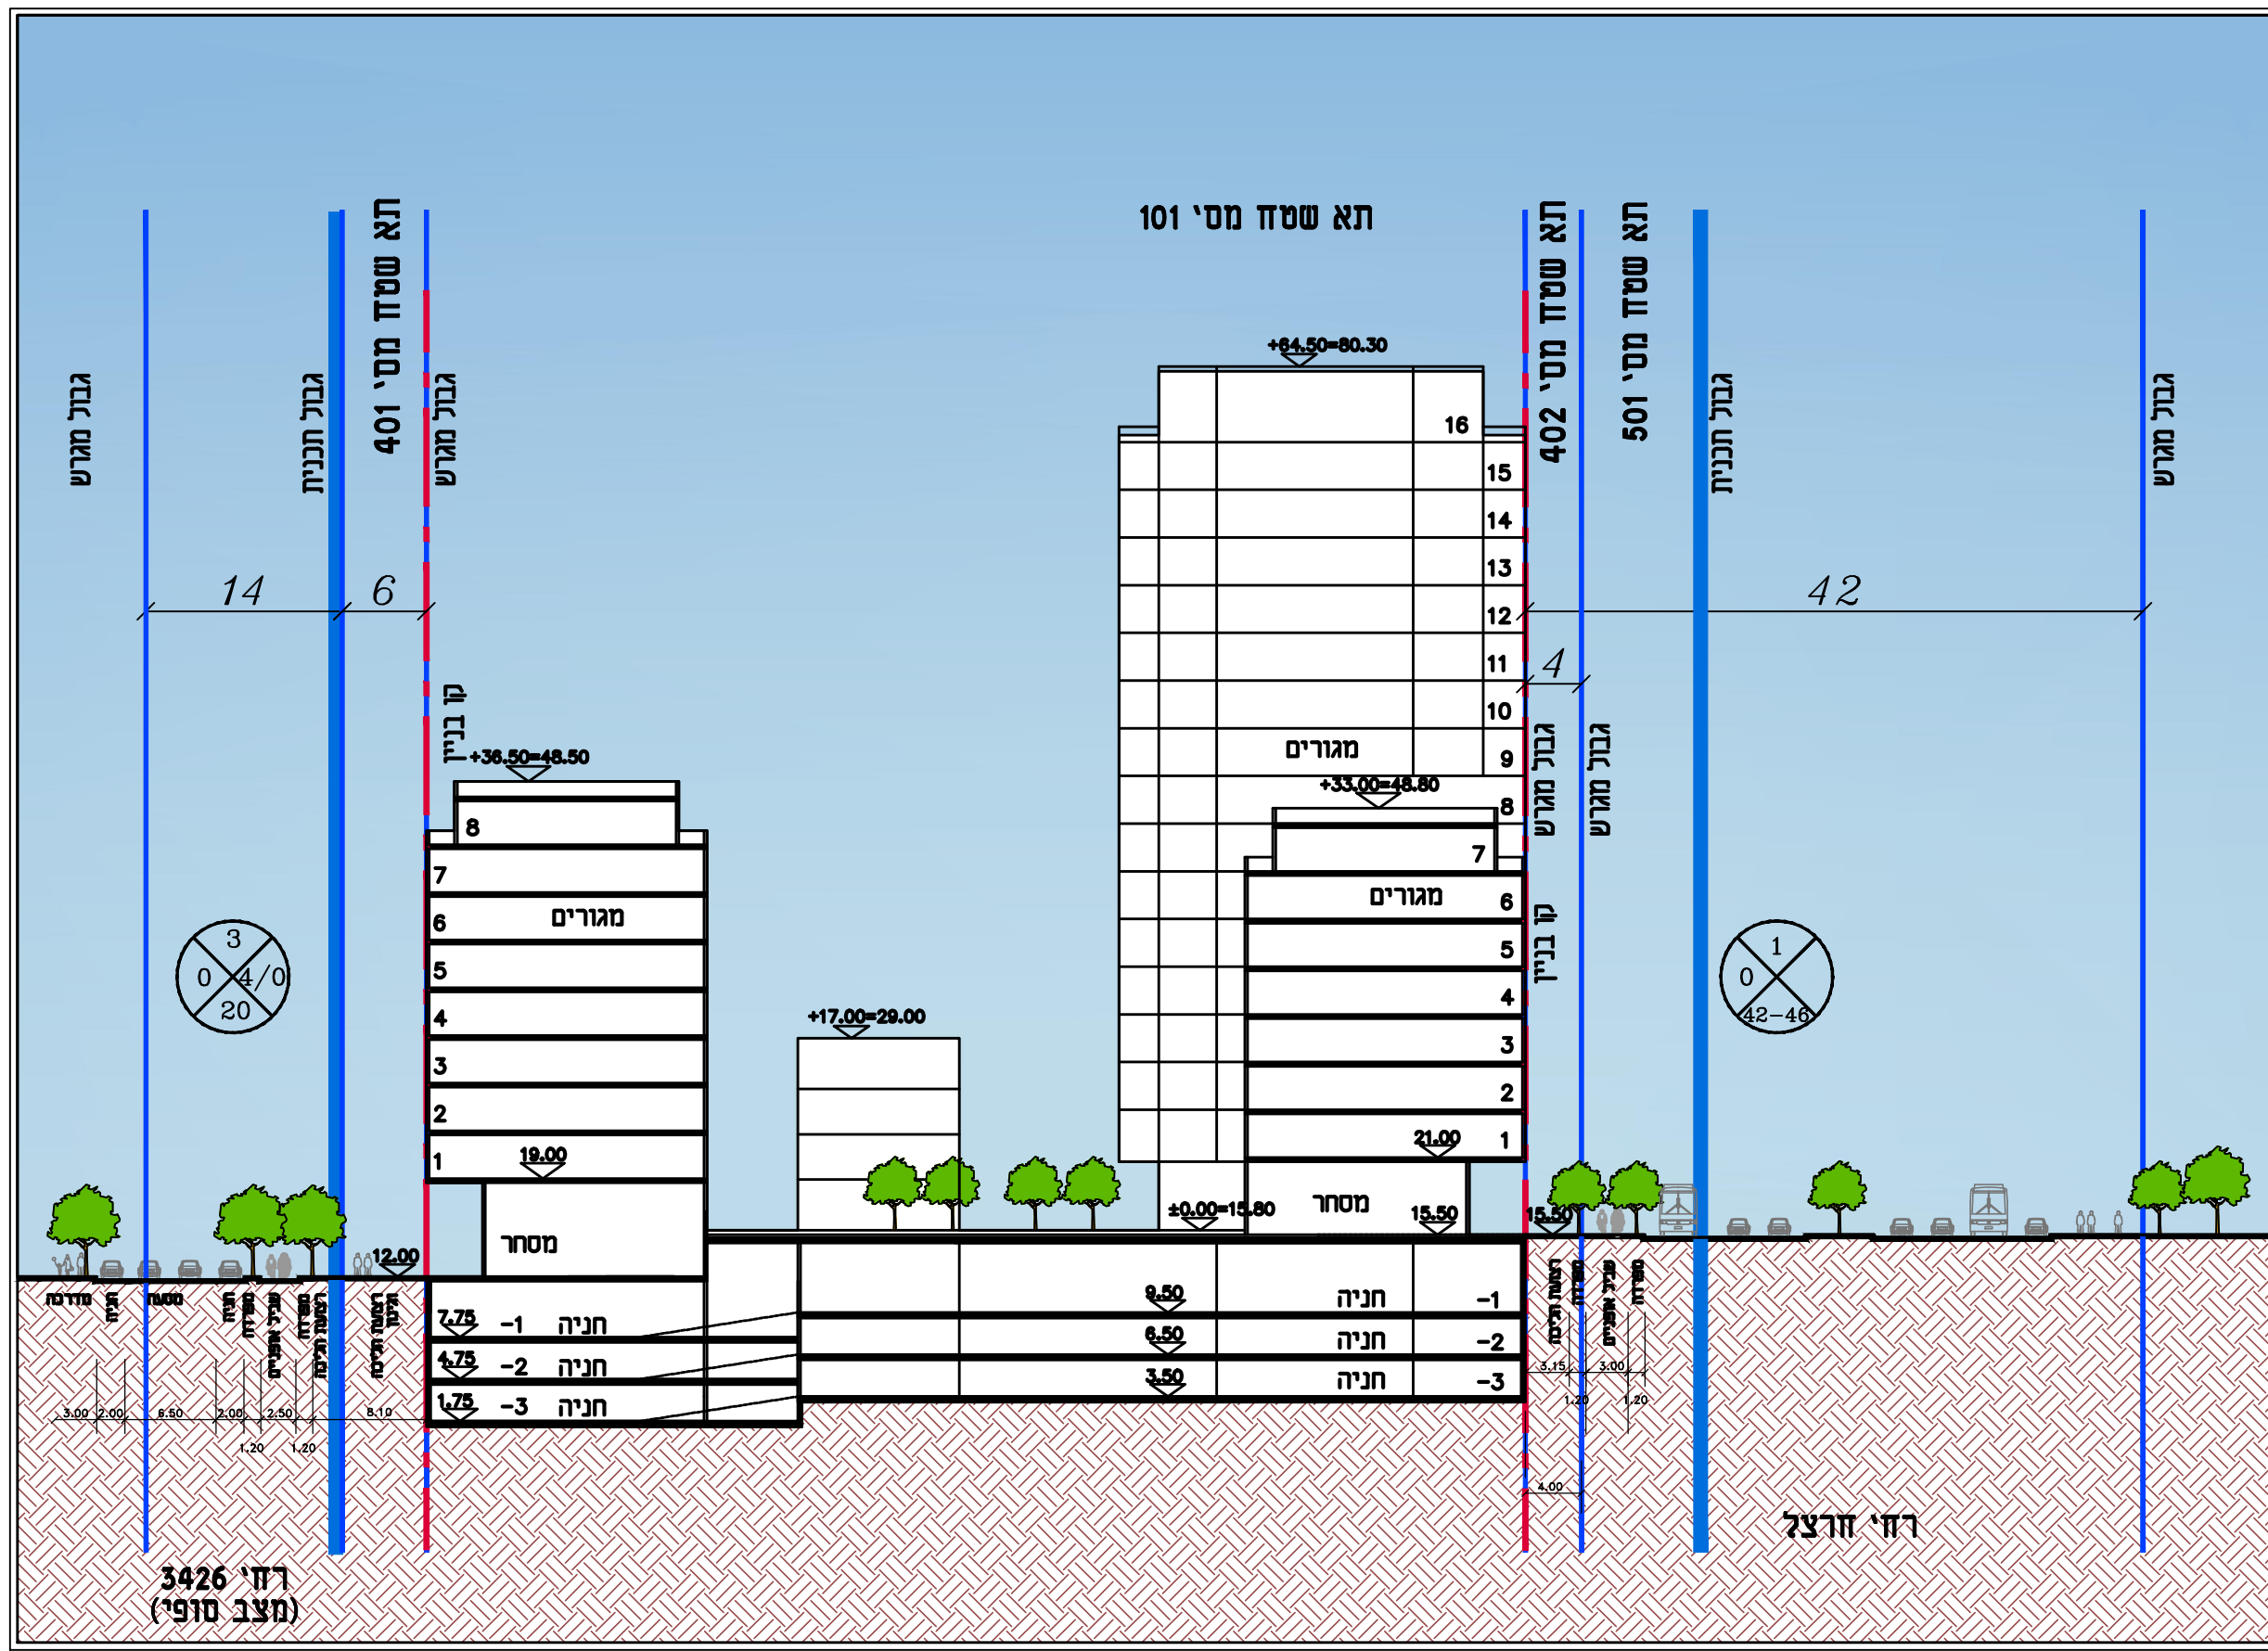

חזית א-א קנ"מ 1:500

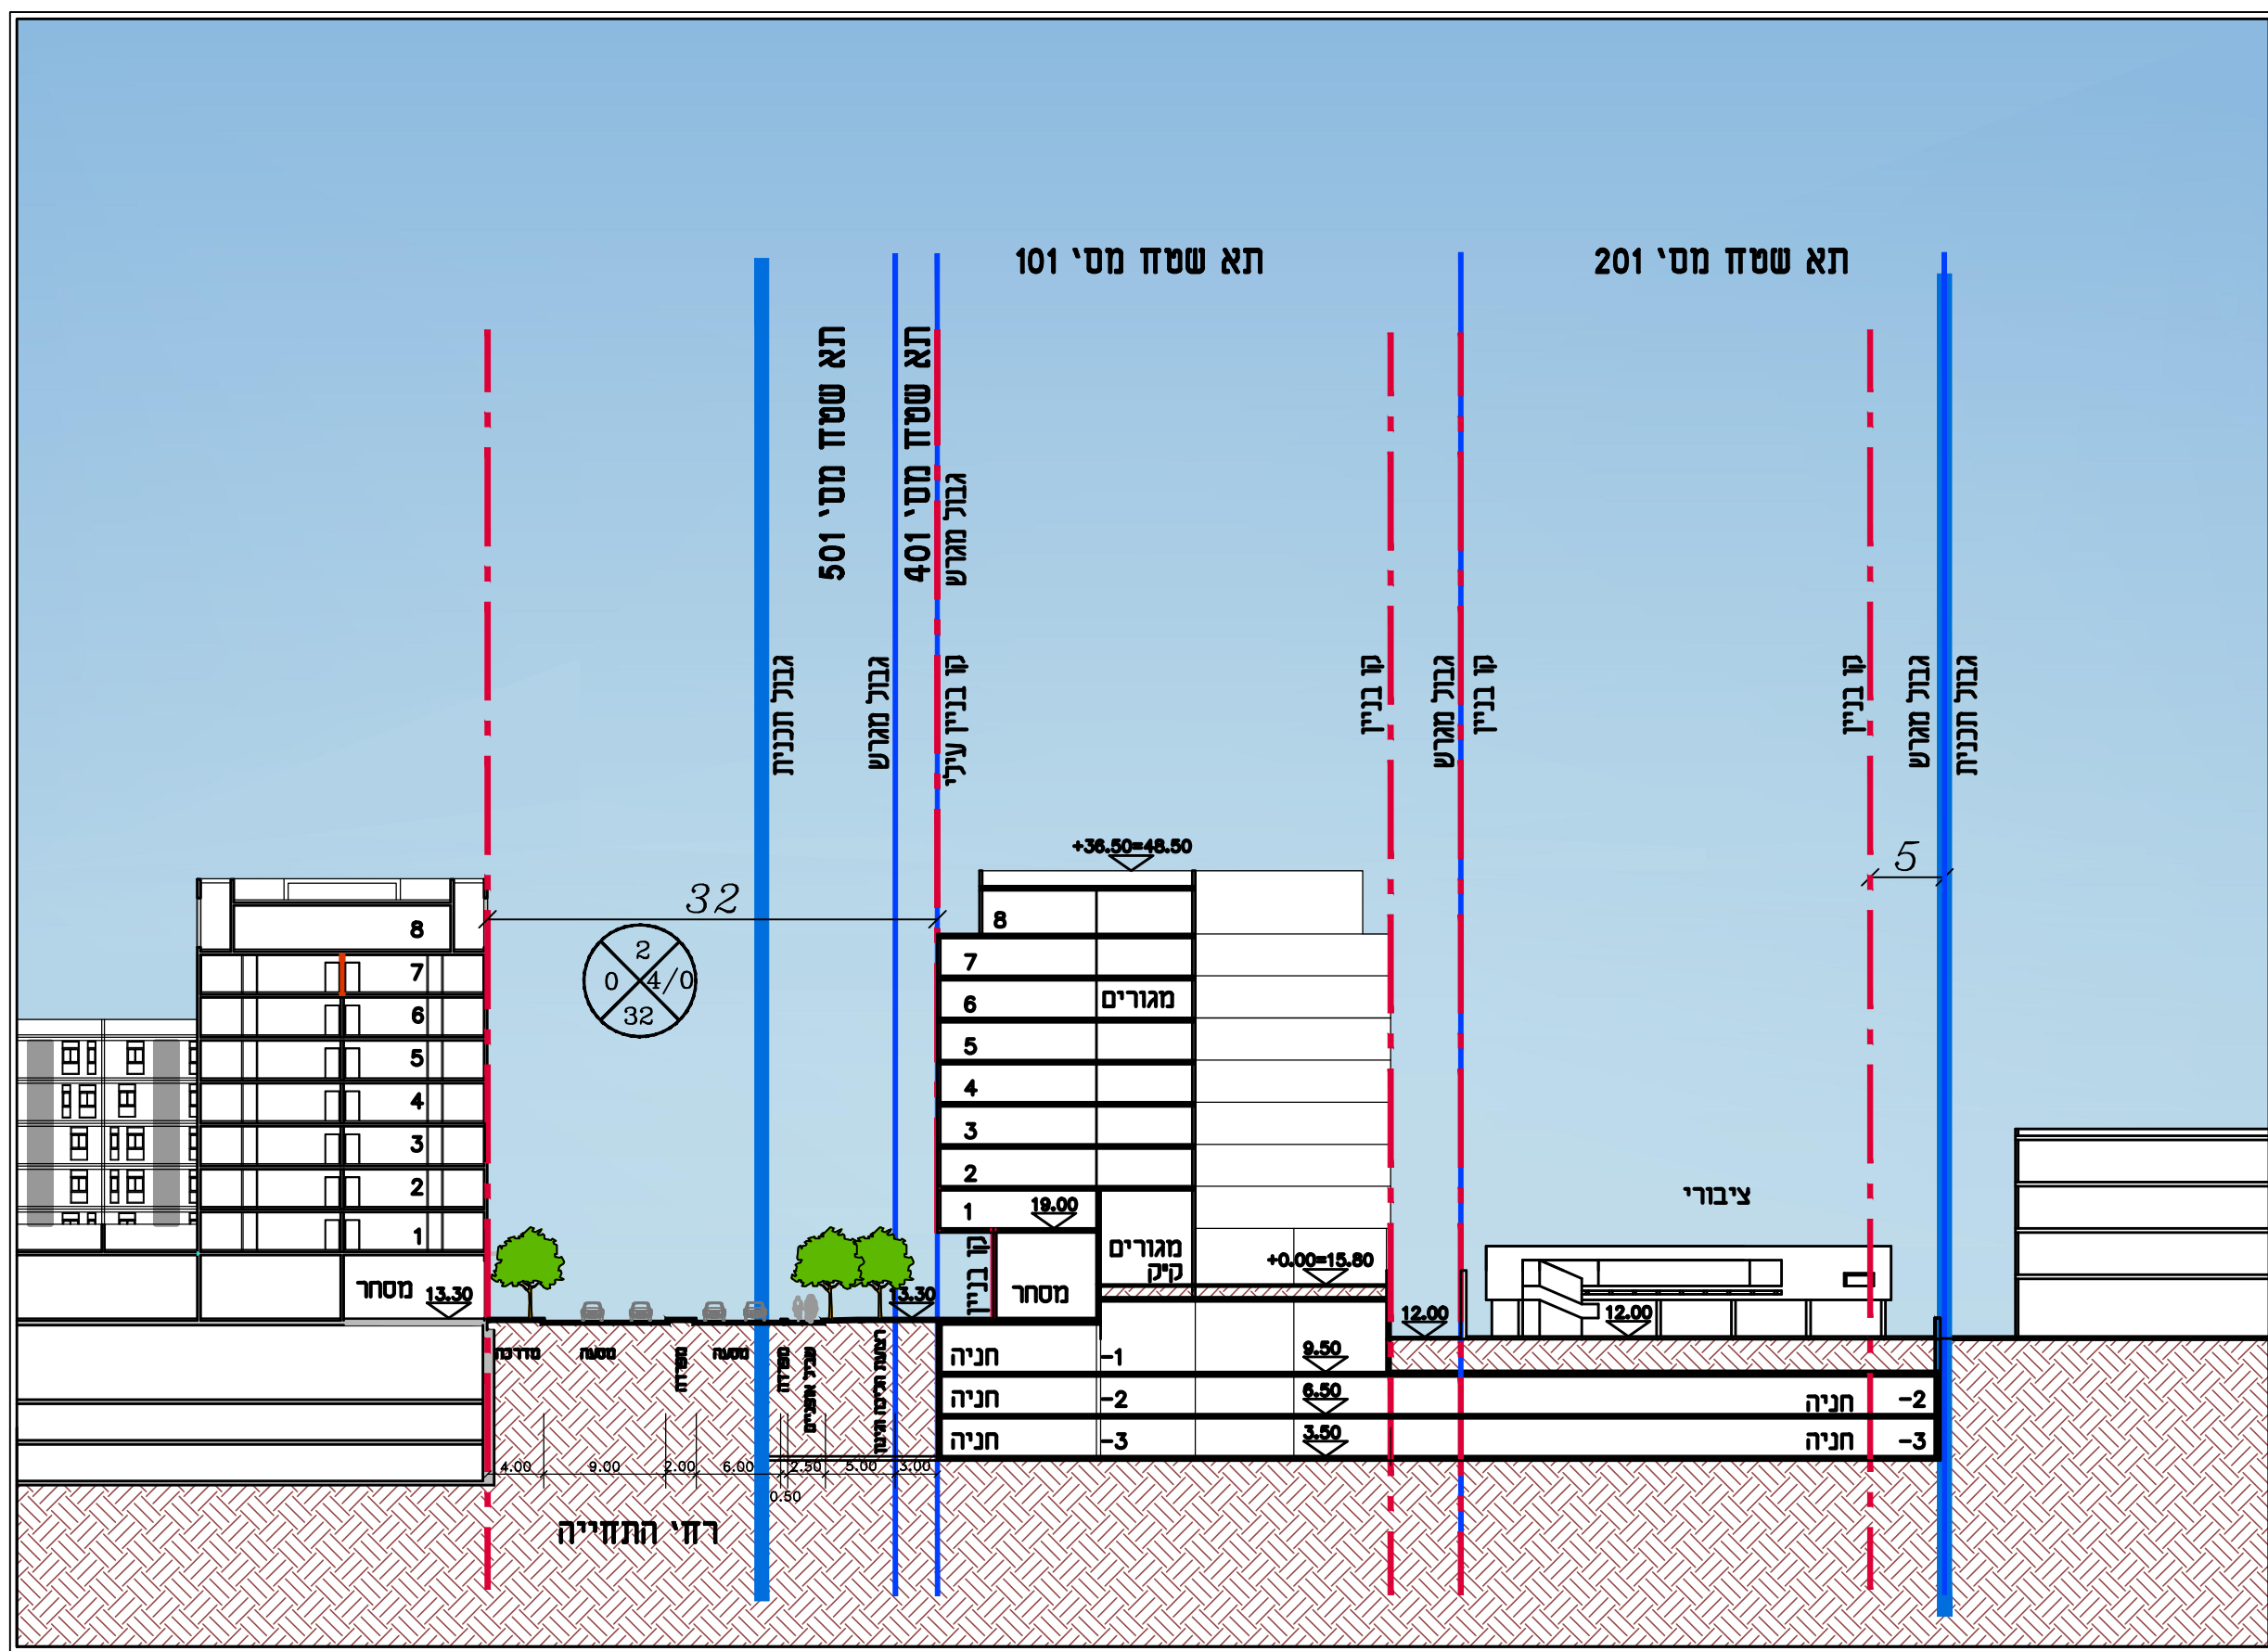

חזית ב-ב קנ"מ 1:500

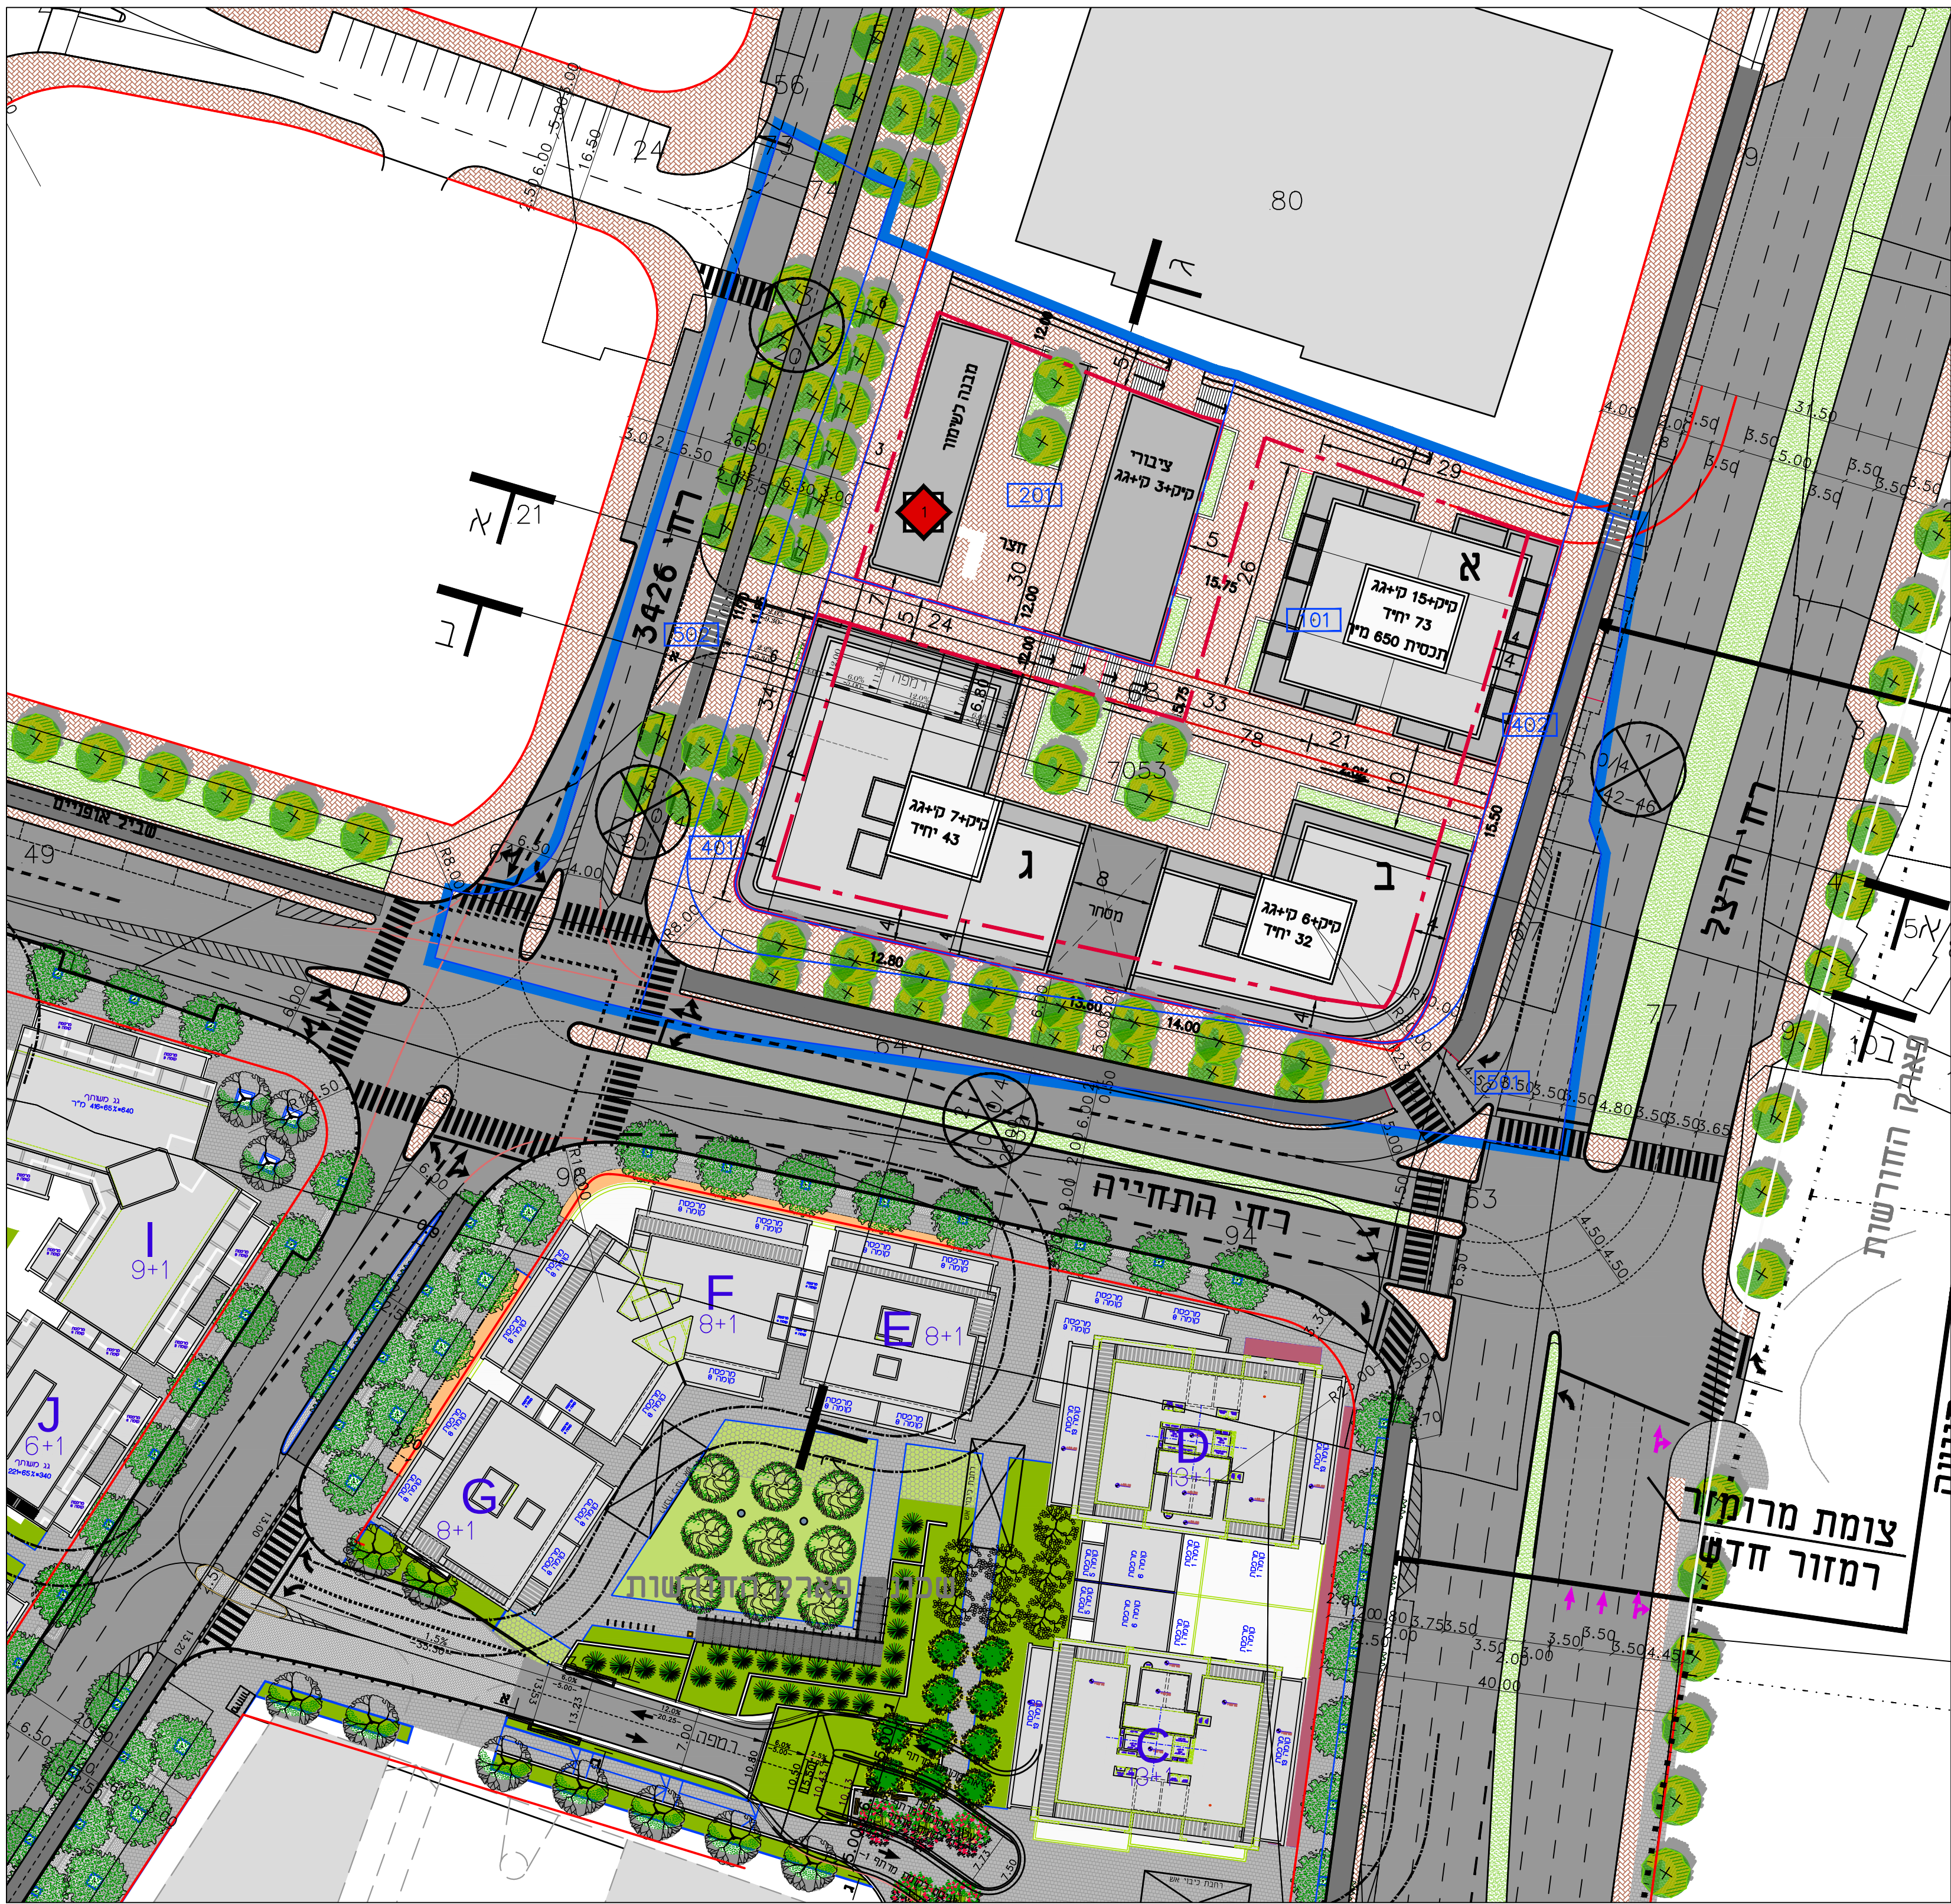

מקרא מצב מוצע

גבול תכנית

גבול תא שטח ומספרו

קו בניין

קו כני על

מבנה לשמור

נספח בינוי

נספח לתכנית מס' 507-0346098

תא\4456 - מתחם שוק הדגים

גליון 1 מתוך 1

תחולה	מנחה
תיאור תאריך עריכת הנספח	תכנית בינוי 19/03/2018
קנ"מ	1 : 500
תרשימים נוספים	קנ"מ
חתיים	1 : 500
חזיתות	1 : 500

עורך הנספח	שם: יוסי סיון תאריך: יסקן-סור-סיון אדריכלים ומתכנני ערים
חתימה:	חתימה: