
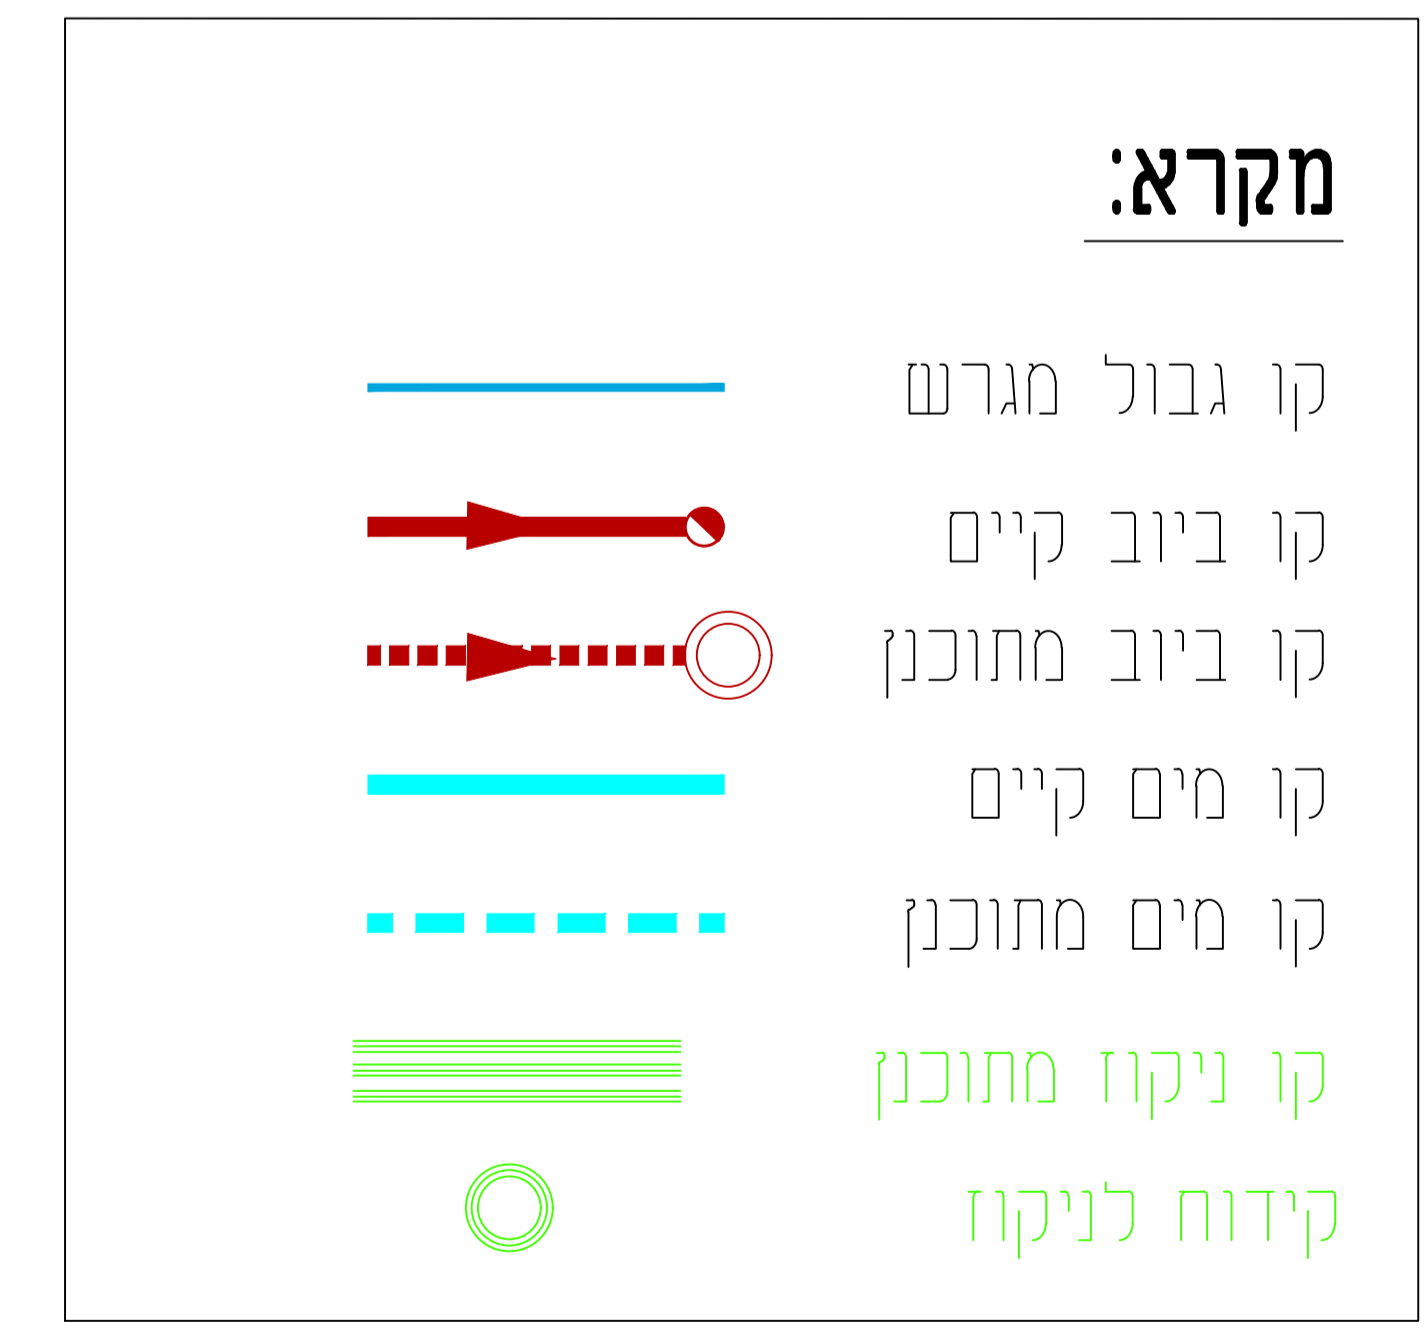
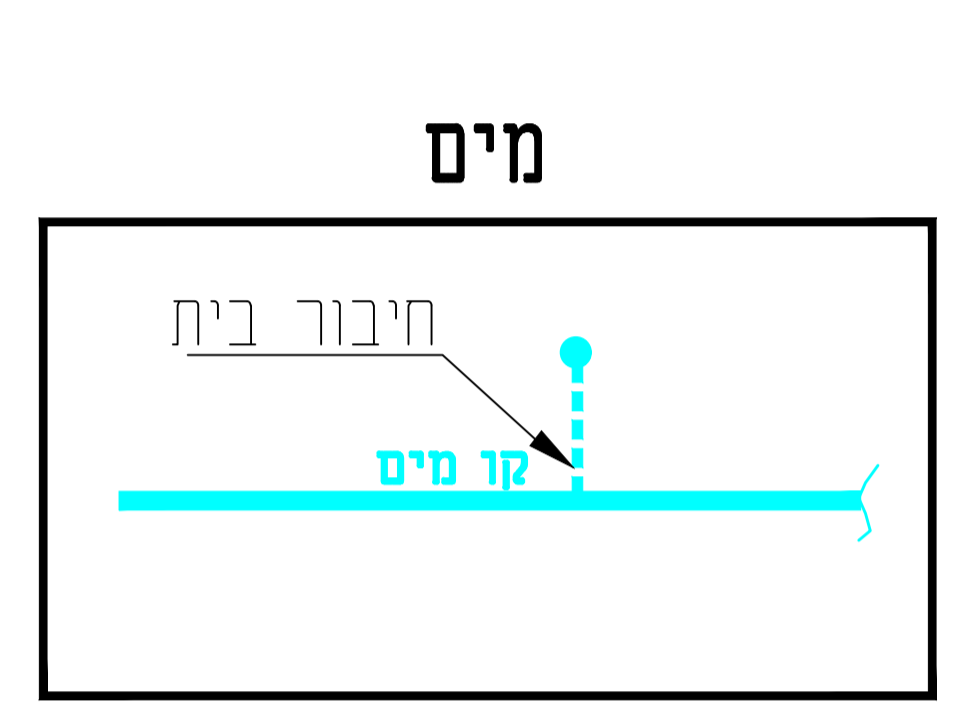


פרט ביצוע חיבורי בתים

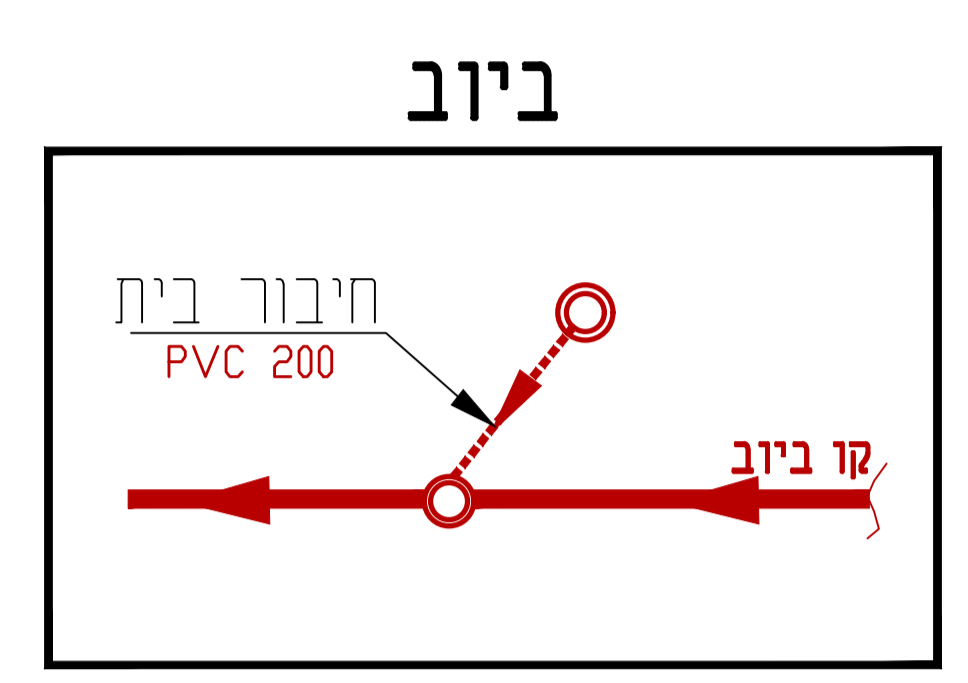

נספח מים ביוב וניקוז	
תכנית מס' 501-0458828	
בר כוכבא 12 בני ברק	
גליון 1	מתוך 1
תחילה	מנחה
תאריך עריכת הנספח	27.3.18
קניין 1500	
שמות ודתימות:	
עורך הנספח	מסמך אגלובת מתודים
חתימה:	אדו נלכות
<div style="display: flex; justify-content: space-around; align-items: center;"> <div style="text-align: center;"> <p>בר כוכבא 12 בני ברק</p> <p>תאריך עדכון אחרון</p> <p>27.3.18</p> </div> <div style="text-align: center;"> <p>עדכון</p> </div> </div>	
<input type="radio"/> כעיון בכדי	<input checked="" type="radio"/> לאישור
<input type="radio"/> למכרז	<input type="radio"/> לבצוע
שרטט	ורד
תכנון	יאן
בקר	בקר
הבנין	
תוכן הגליון	
נספח מים ביוב וניקוז	
מס. הגליון	מ.ת. 2994-bio-1
תאריך	14.3.18
<p>גליון מהנדסים יועצים תכנון תאום פקוח רח. משנית 3 ת.ח. 12586 הרצליה פיתוח 4673303 TEL: 09-9504021 FAX: 09-9585601 E-MAIL: office@sgilboa.co.il</p>	