


עורך התוכנית: גיל בראונשטיין
מספר רישיון: 37653
חתימה:

שם ומס' תוכנית:
הרחבות ושינוי ק.ב. ברמב"ם 27 תוכנית בנייה
גוש: 6122 חלקה: A:1507


מדרכה מרוצפת

רח' בר פתחיה

מס' רחוב

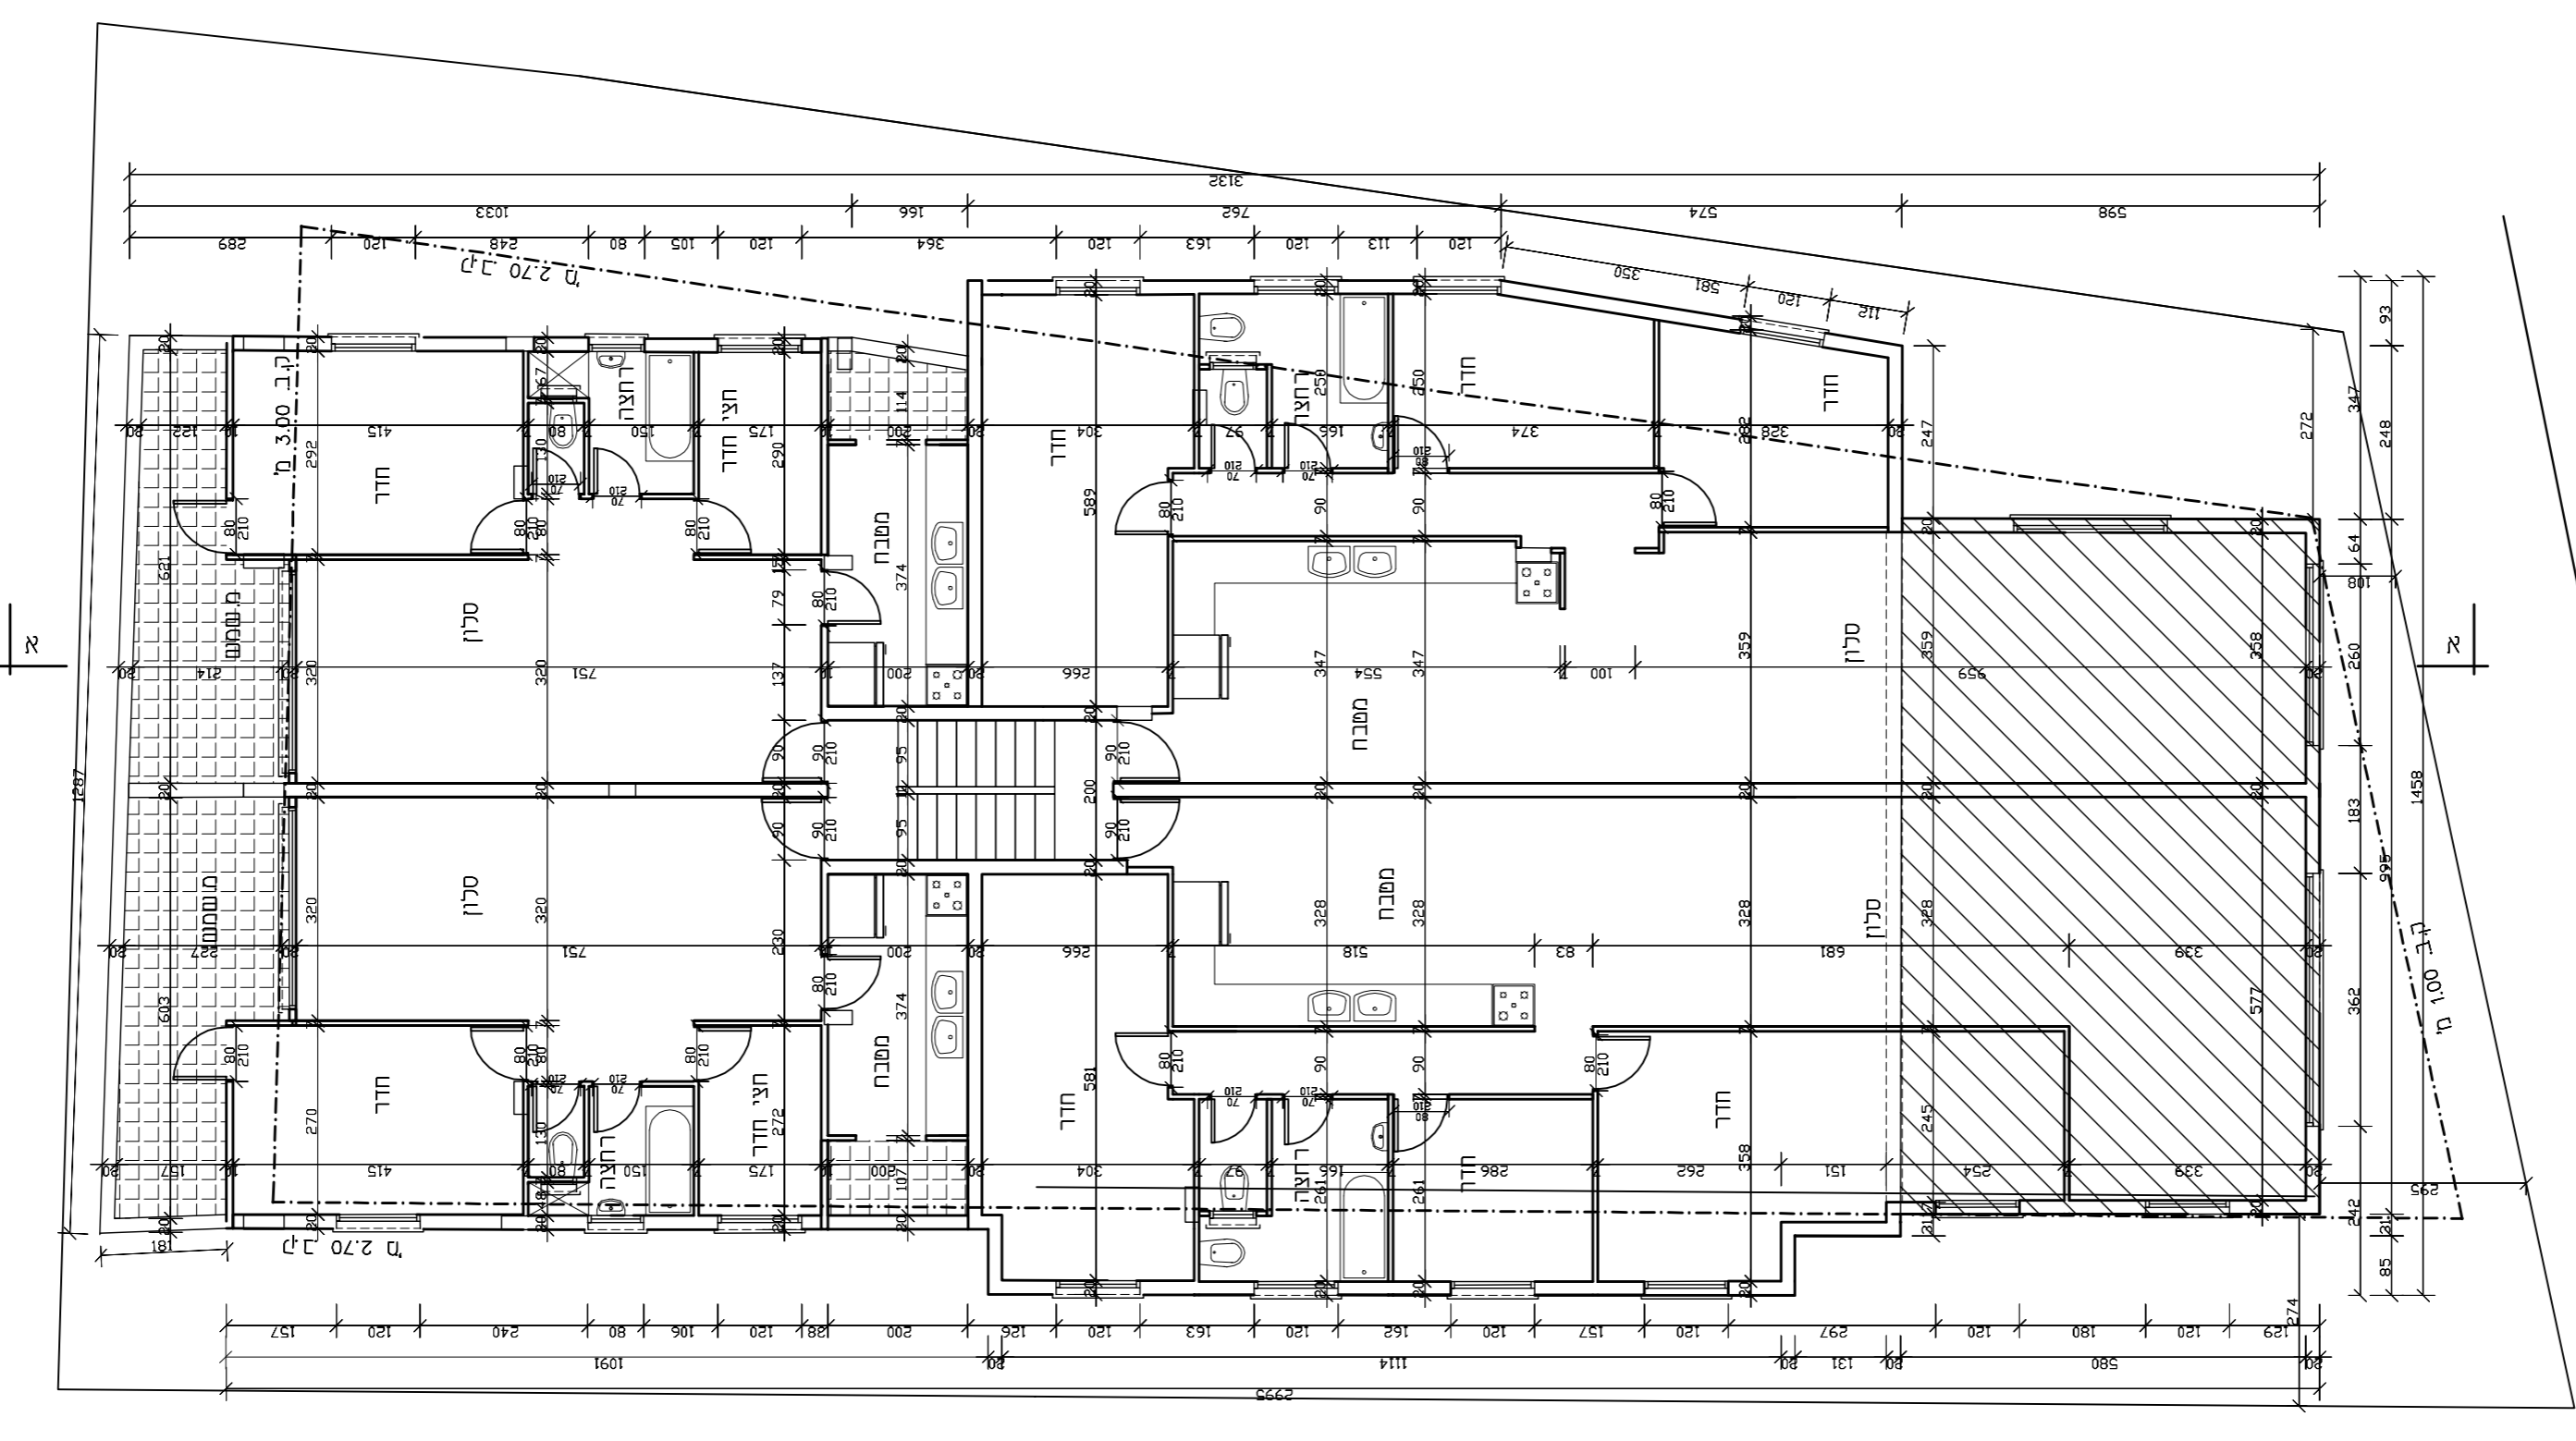

מ.א.ט.ל - מלאמ אולף
מ.א.ט.ל 1000

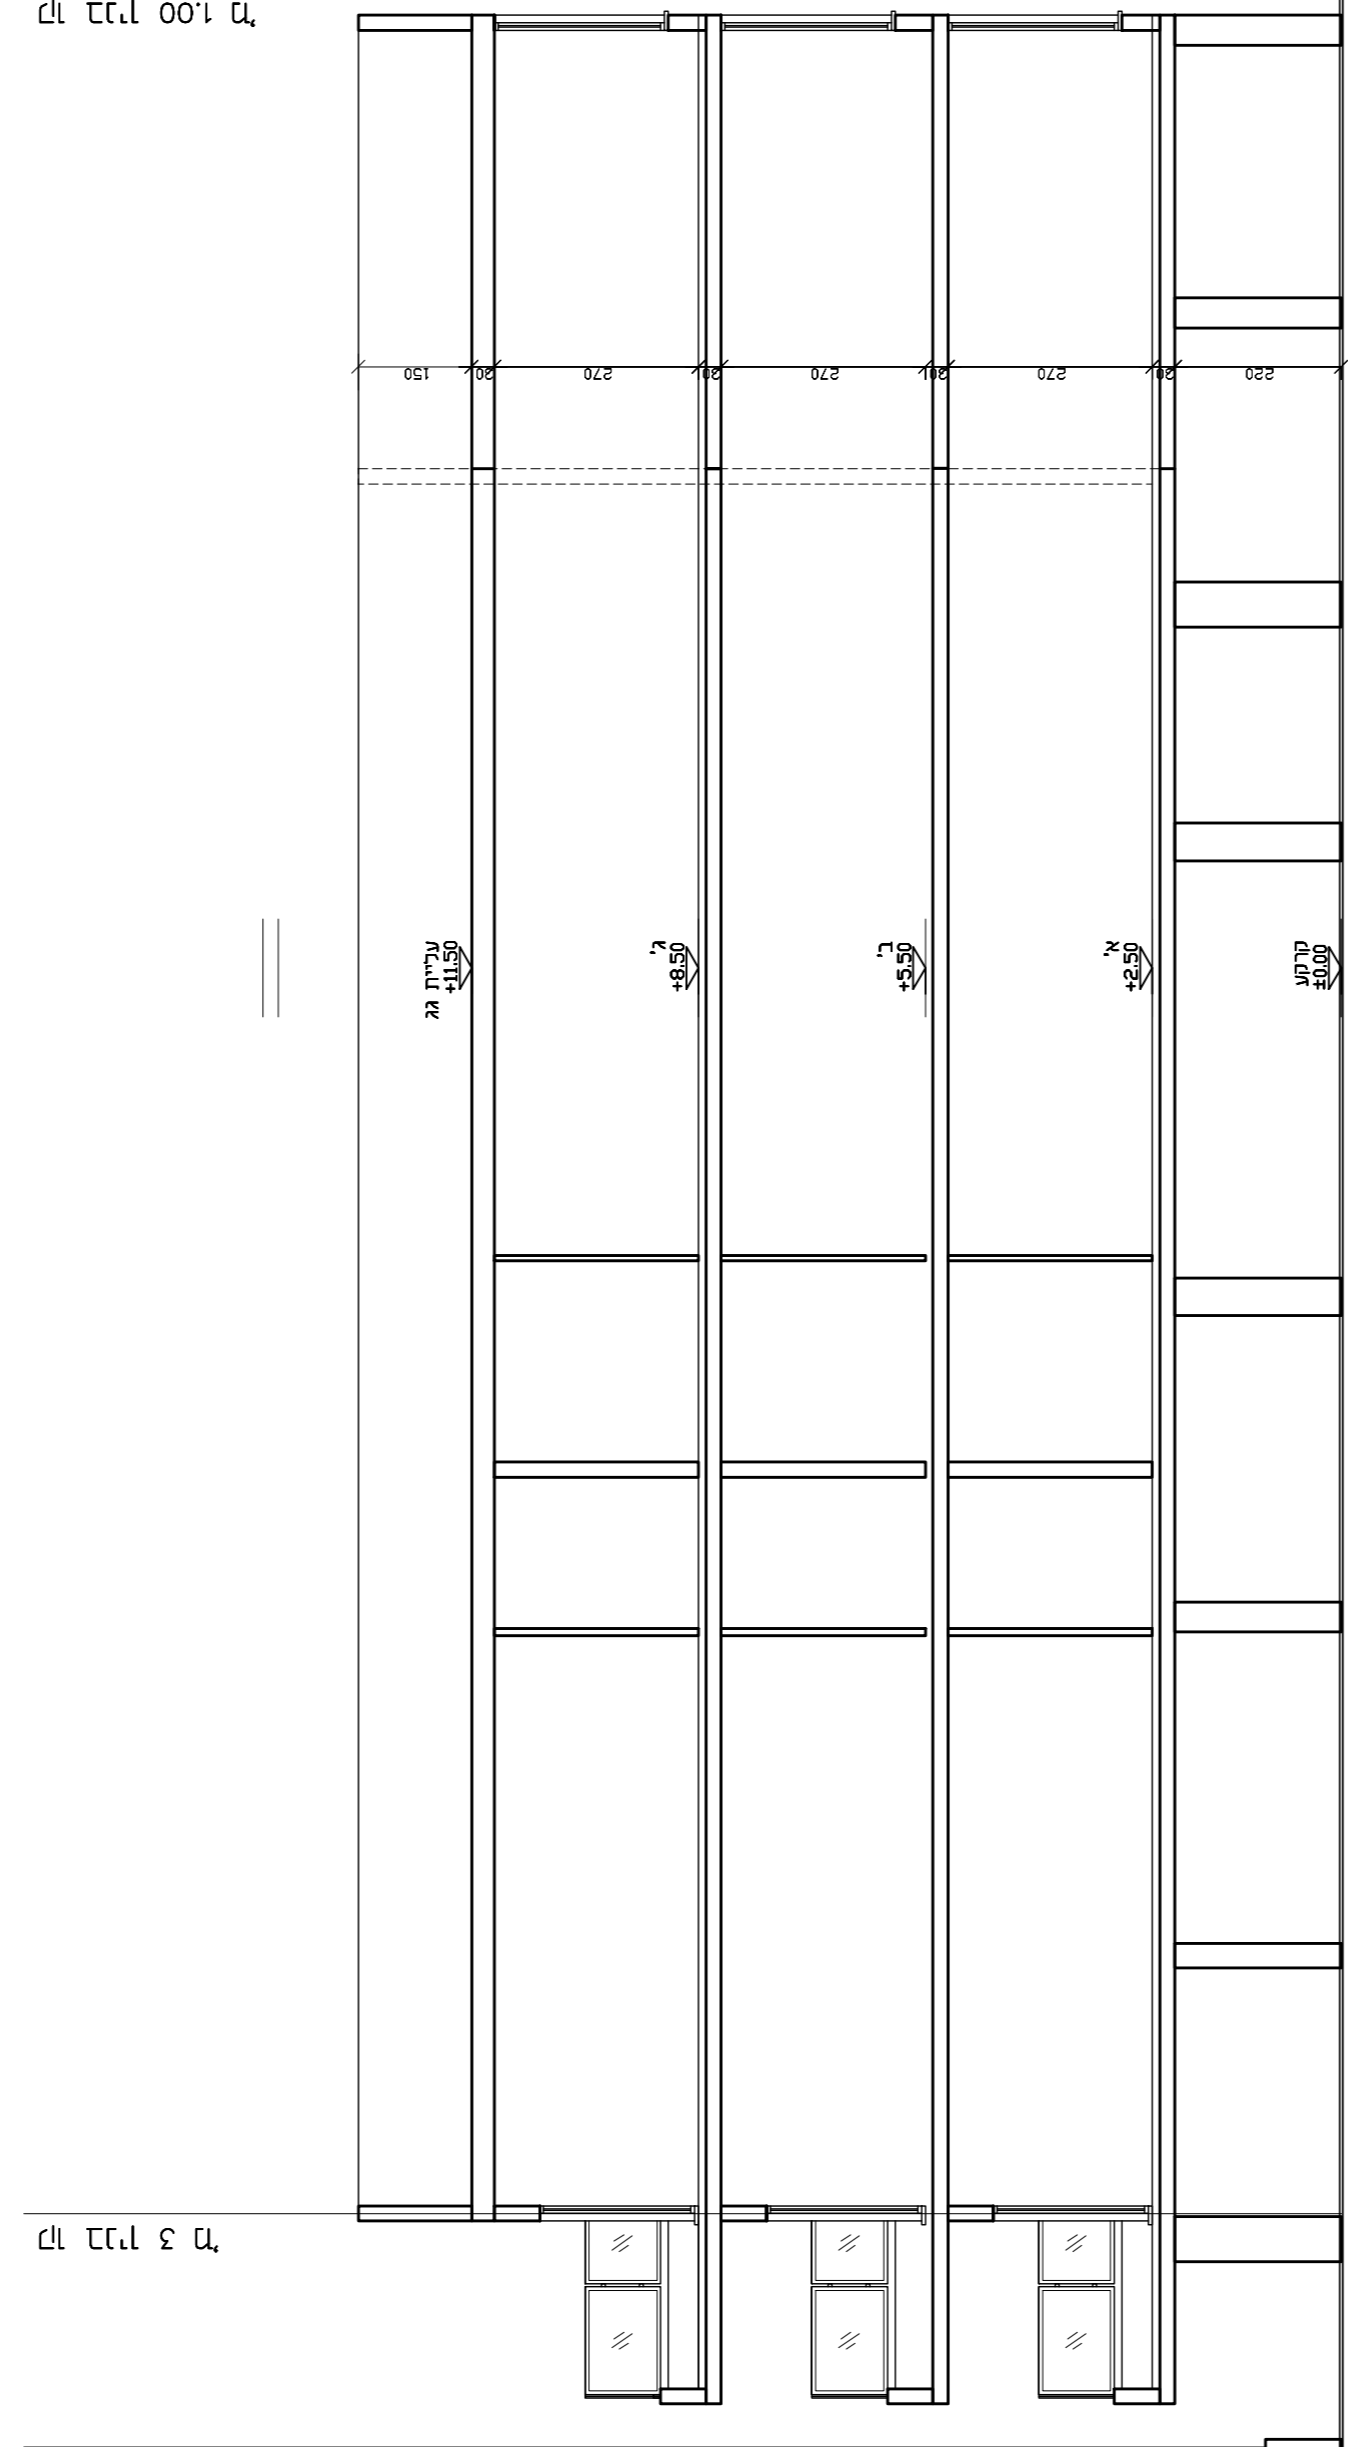

מ.א.ט.ל - מלאמ אולף

תחת א' - א' קנה: 1:100