



חתך א-א
קנ"מ 1:100

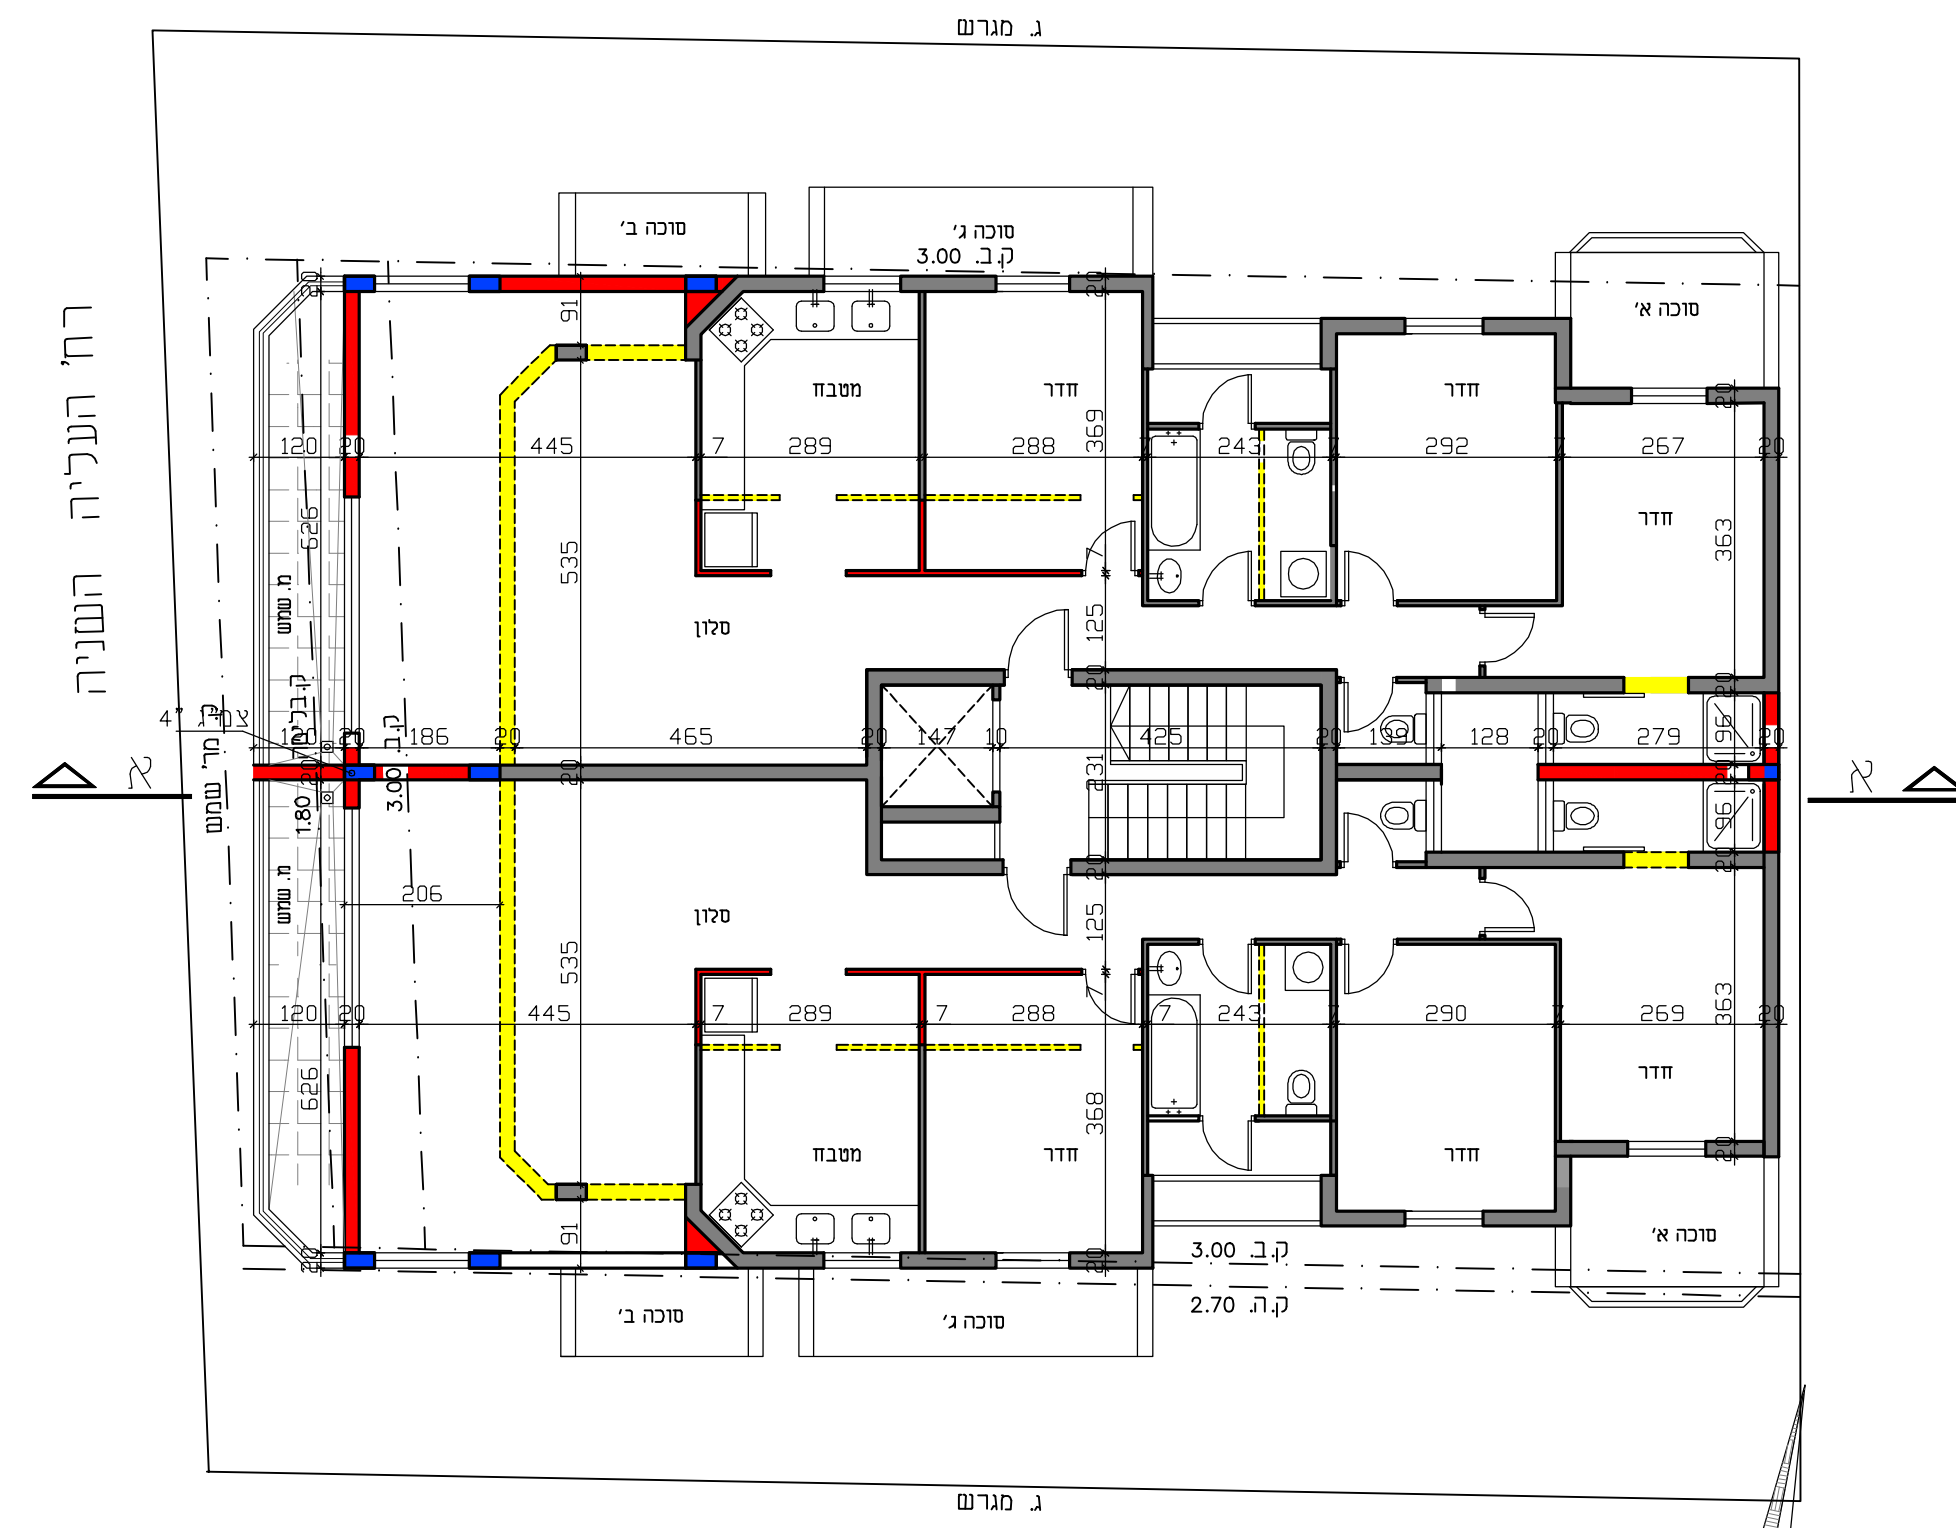

תכנית קומה שיפוטית
קנ"מ 1:100

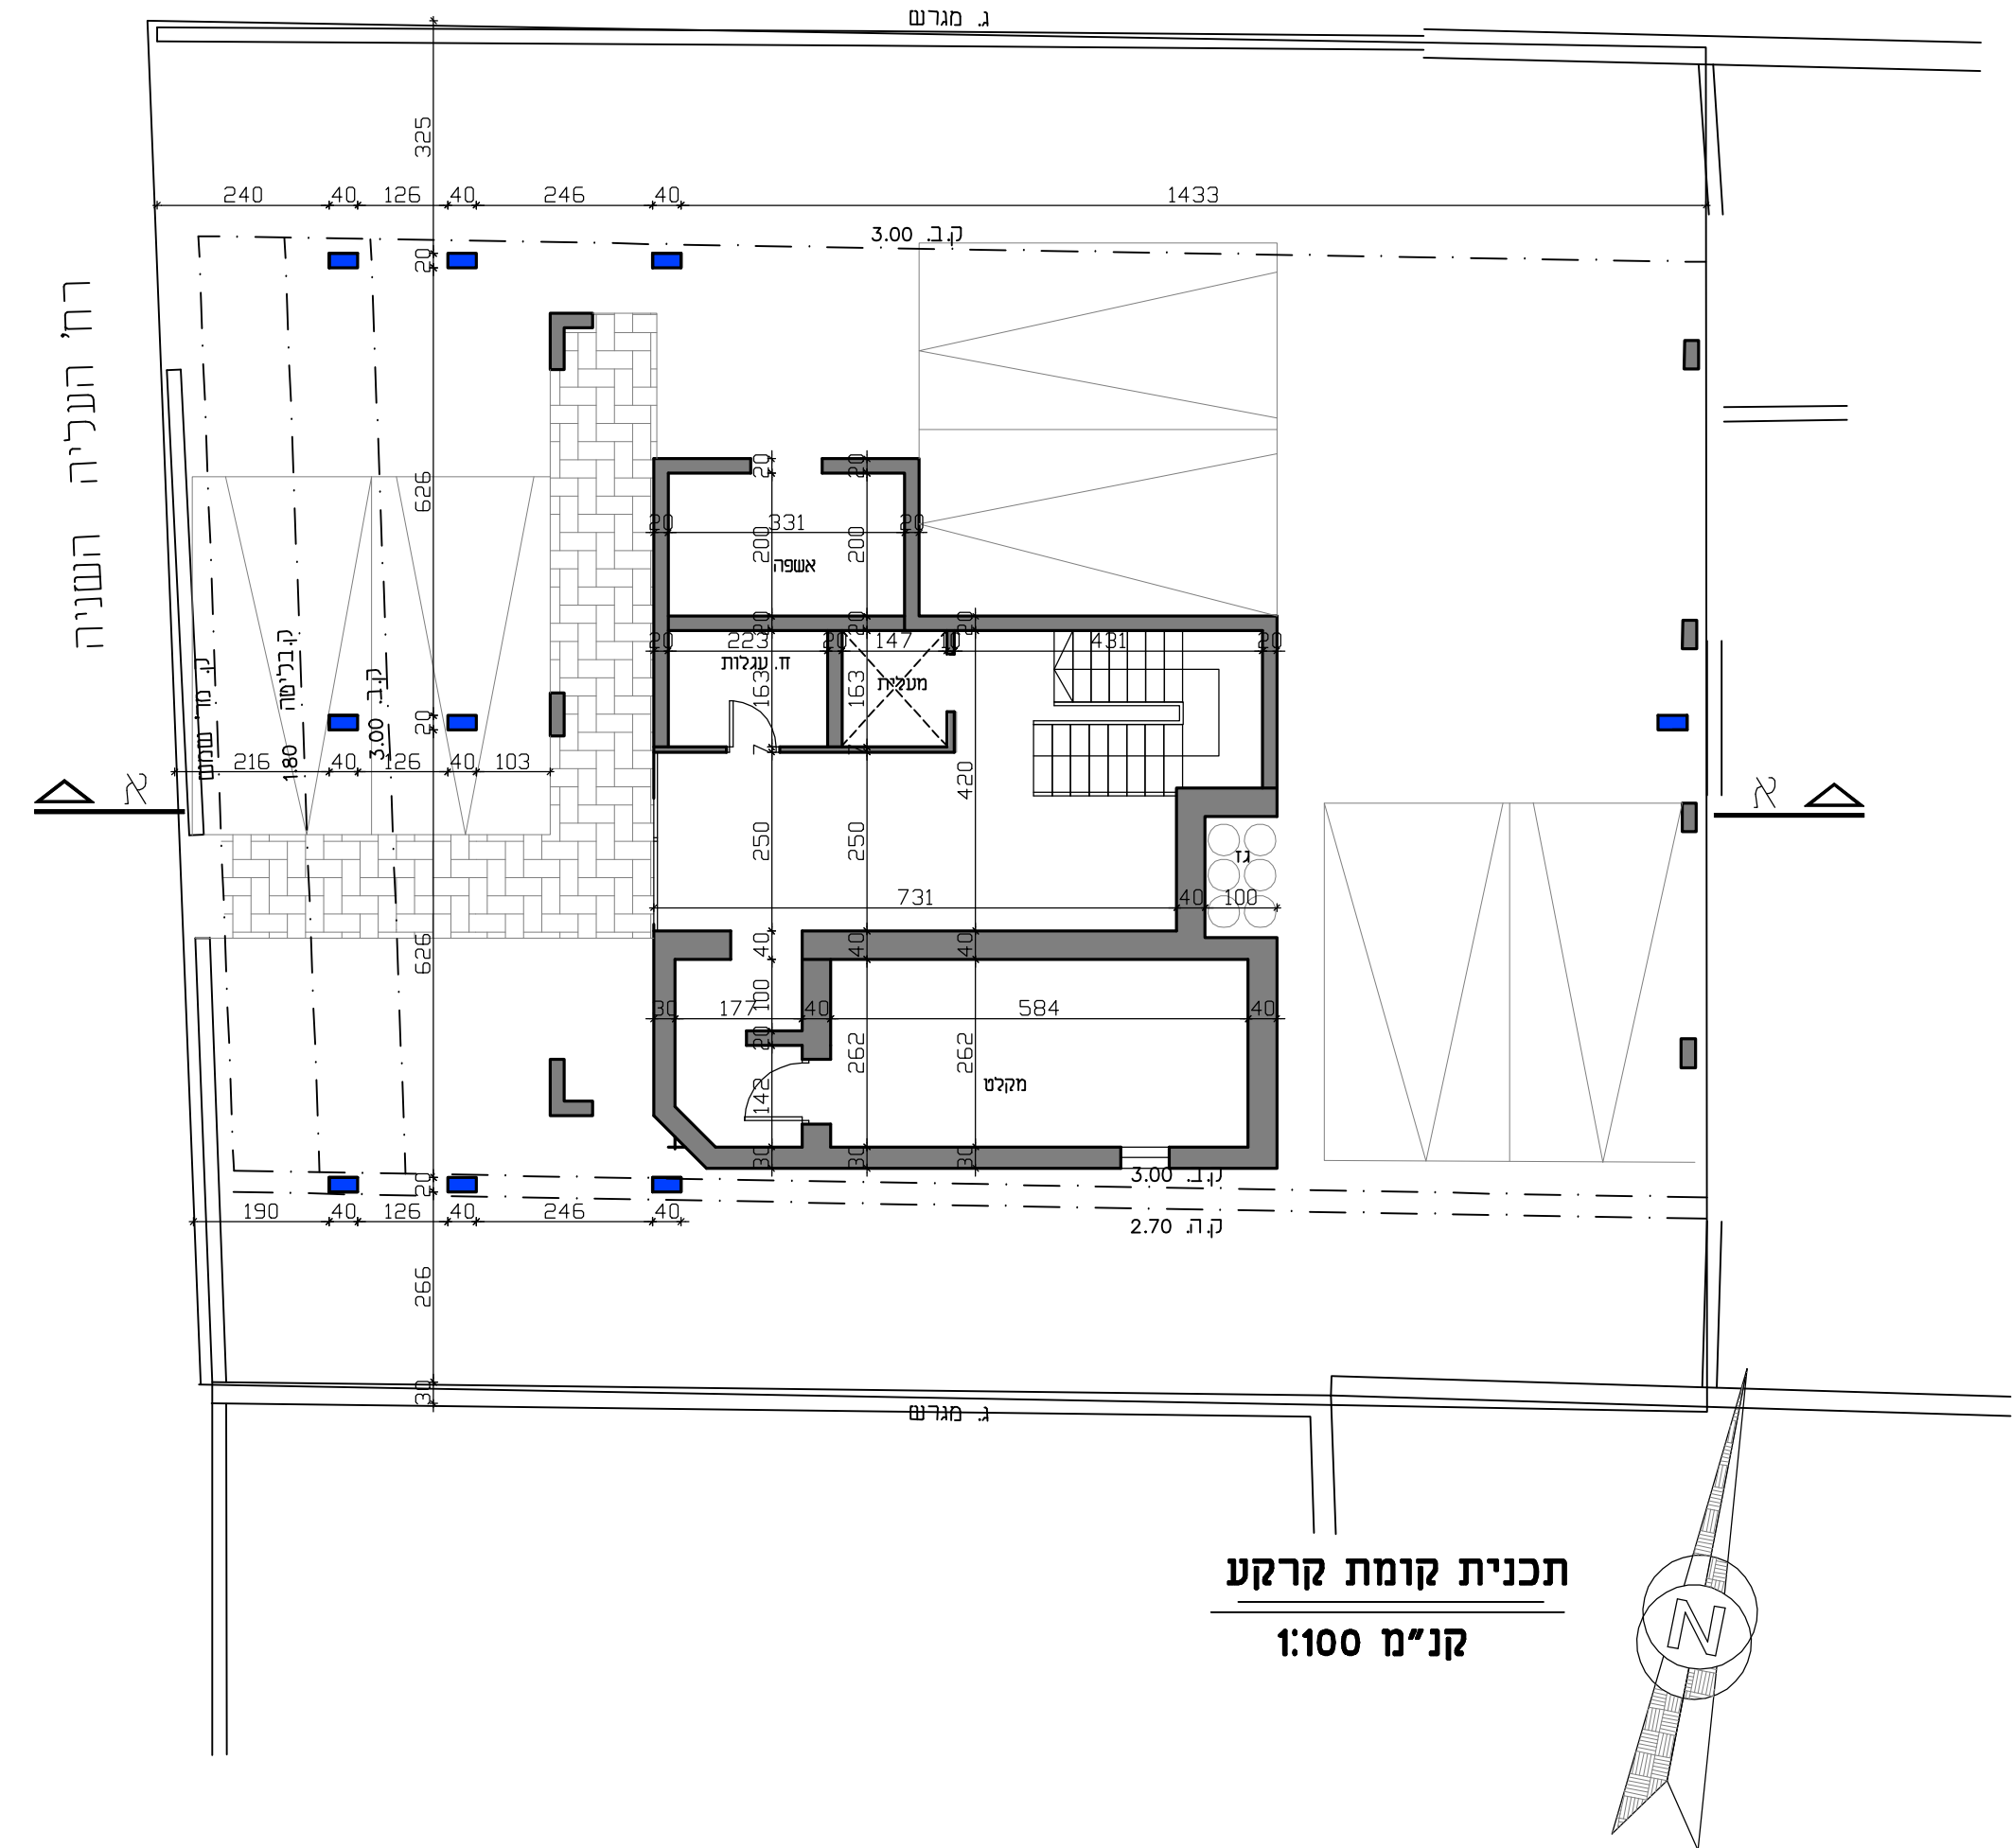

תכנית קומת קרקע
קנ"מ 1:100

תכנית מס' 501-0662734

הרחבת יחיד קיימות
ברח' העלייה השנייה 8 בני ברק

תכנית מפורטת

נספח בינוי

| איחוד וחלוקה | סמכות ראשית | אופי התכנית |
|--------------|-------------|---------------------------------|
| ללא | ועדה מקומית | תכנית שניתן מוכחה להוציא היתרים |

מחוז : תל אביב
מרחב תכנון מקומי : בני ברק
רשות מקומית : בני ברק
ישוב : בני ברק

שטח התכנית : 407 מ"ר
קנה מידה : 1 : 100

גושים וחלקות בתכנית:

| גוש | סוג הגוש | חלקות בשלמותן | חלקי חלקות |
|------|----------|---------------|------------|
| 6122 | מוסדר | | 611 |

שמות וזח"מות :

| | | | |
|---------------------------|---|--------------------|----------------------------------|
| מגיש התכנית | שם: דיירי הבנין ע"י קוסטליץ אברהם מ.ז. 301481727 | מסלול: 052-7695566 | החברה: העלייה השנייה 8 - בני ברק |
| בעלי הזכויות בקרקע | שם: דיירי הבנין ע"י קוסטליץ אברהם מ.ז. 301481727 | מסלול: 052-7695566 | החברה: העלייה השנייה 8 - בני ברק |
| עורך התכנית | שם: קרייזמן אדריכלים קריוזמן פרל מ.ר. 37304 | מסלול: 03-6163514 | החברה: דוד המלך 6 בני ברק |