




יגאל אלון-מבט לכיוון דרום



יגאל אלון-מבט לכיוון צפון

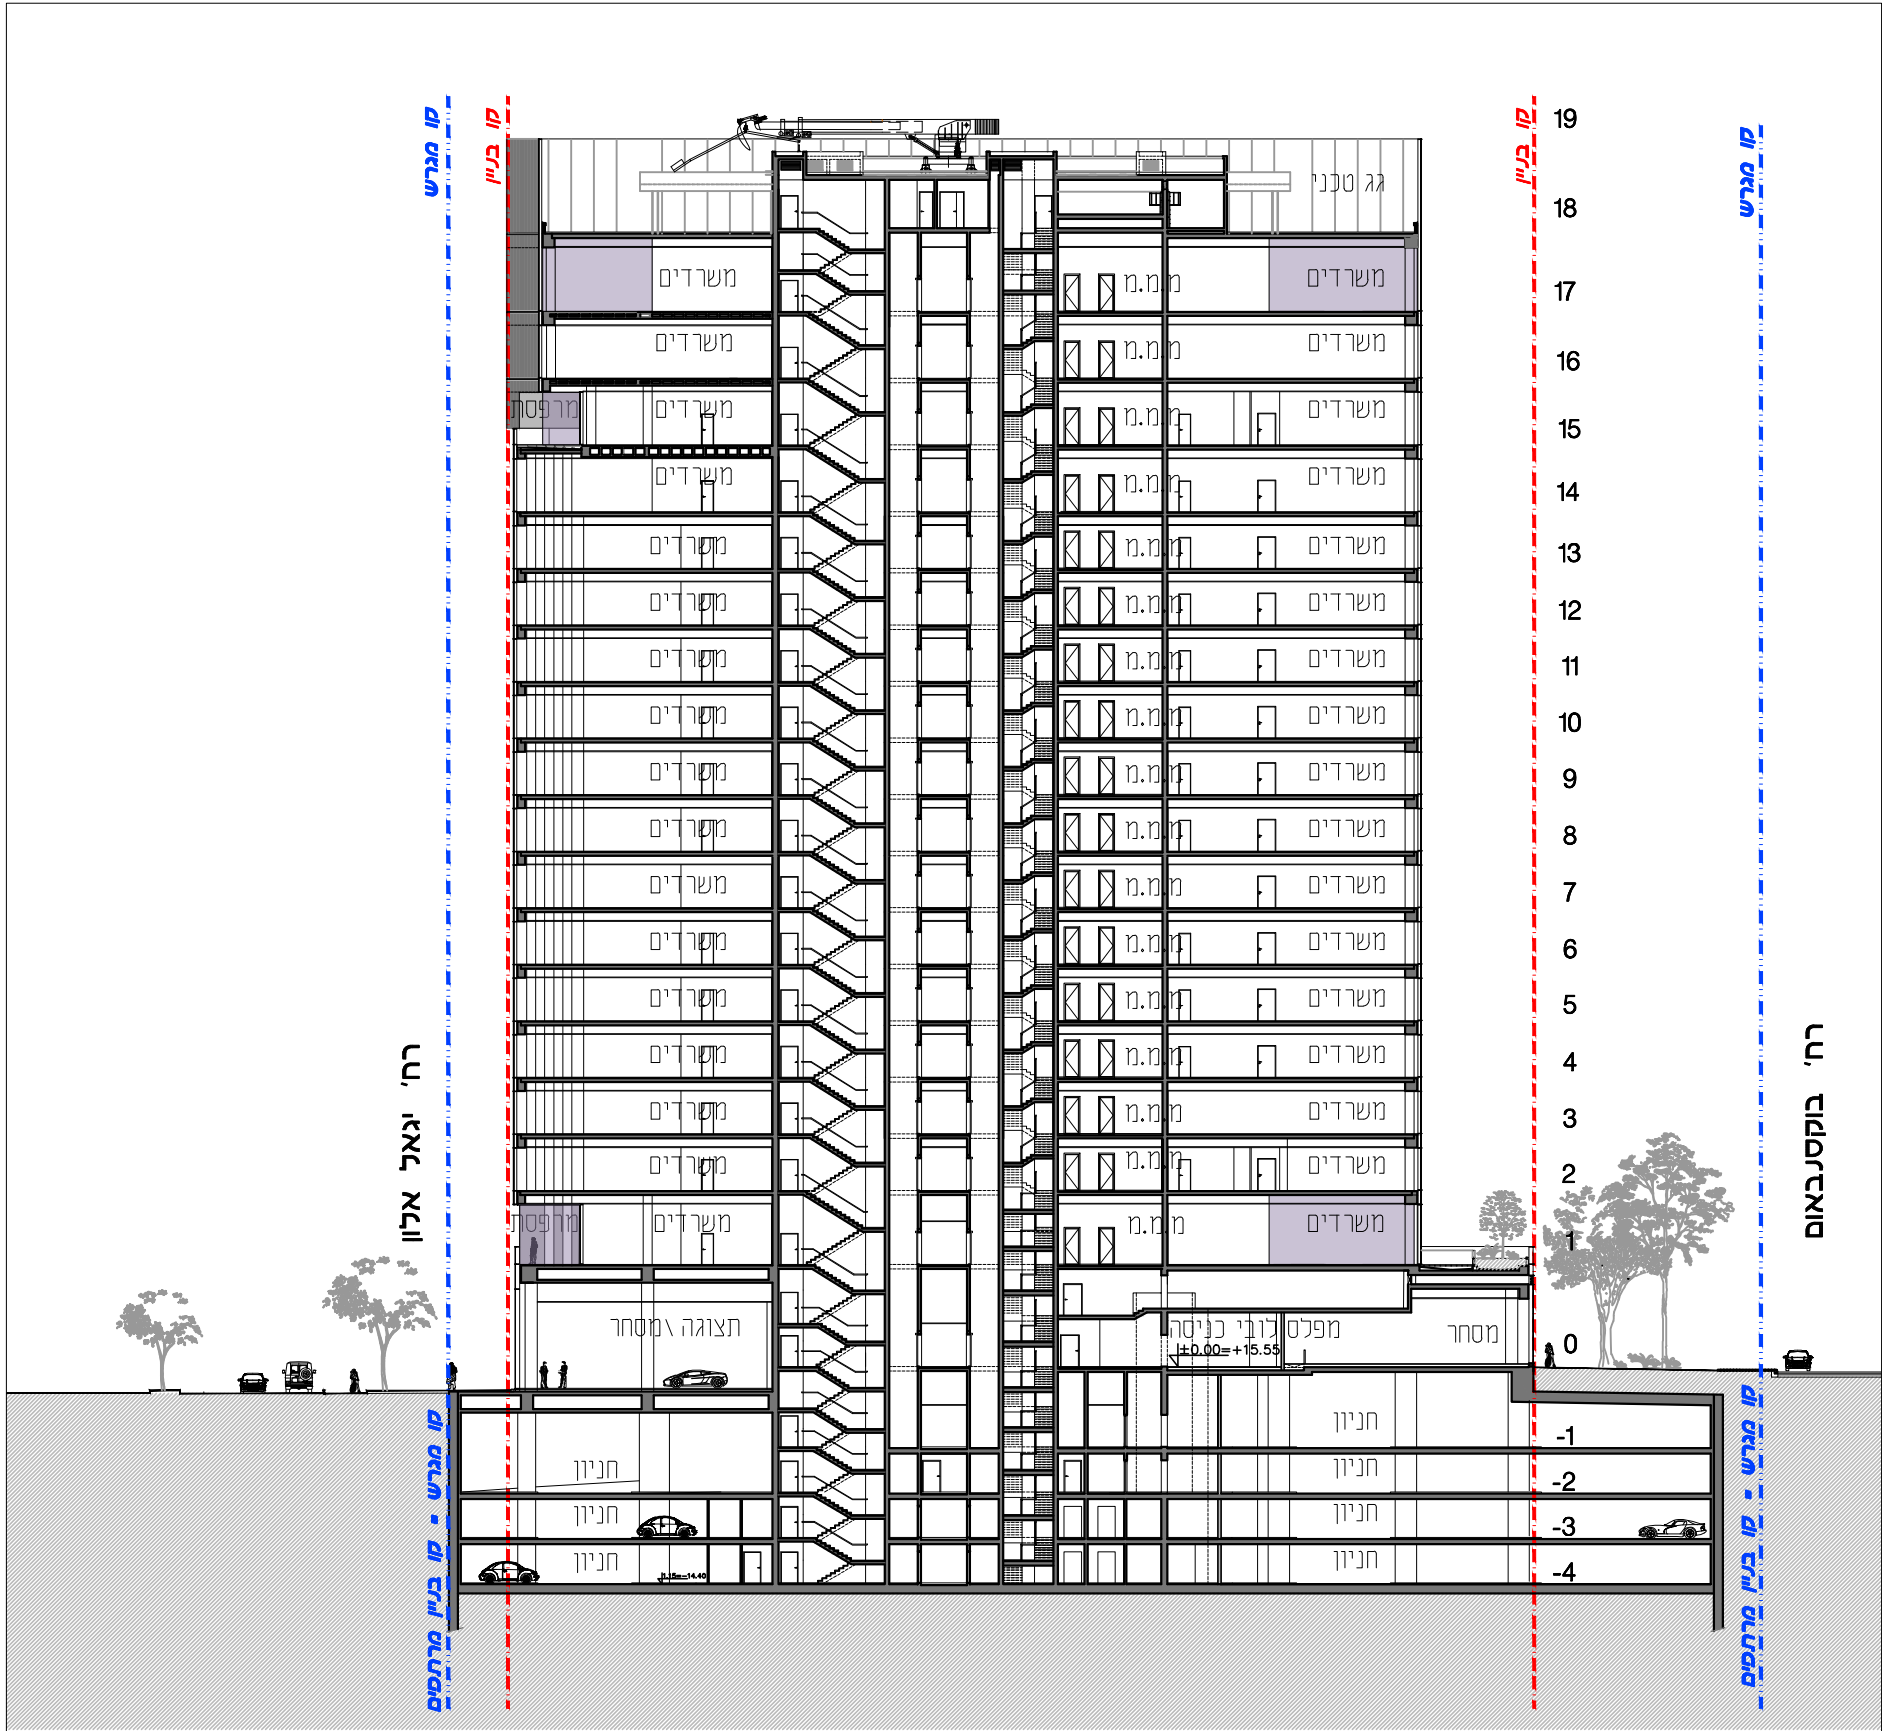

חתך א-א



תכנית קומה 17 (+69.79 = 85.34) ע"פ היתר 16-0549 מתאריך 04.08.2016



תכנית קומה 1 (+6.75 = 22.30) ע"פ היתר 16-0549 מתאריך 04.08.2016



תכנית קומה 15 (+60.95= 76.5) ע"פ היתר 16-0549 מתאריך 04.08.2016

נספח בינוי

מס' 507-0478370

תא\מק\4675
העברת זכויות מרחוב קרל נטר 2
לרחוב יגאל אלון 82-84

נספח לתכנית		גליון 1 מתוך 1
תחולה	מנחה	
תיאור	נספח בינוי	
תאריך עריכת הנספח	06/06/2018	
רשימת התרשימים	קני"מ	
תוכנית קומה 1	1500	
תוכנית קומה 17	1500	
חתך א-א	1500	
מבט לכיוון צפון	-	
מבט לכיוון דרום	-	
שמות וחתימות:		
עורך הנספח	שם: יוסי סיון	חתימה:
	תאריך: יסקי מור סיון	
	אדריכלים ומתכנני ערים	

מקרא:

- גבול תכנית
- קו בניין
- קו בניין עלי
- מספר הדרך
- קו בניין
- רוחב הדרך
- תוספת שטח עקרי