


חוץ התכנון והבניה, התשכ"ח - 1965
 משרד האוצר - מחוז תל-אביב
 הוועדה המחוזית החליטה ביום:
 03/06/2019
 לאשר את התוכנית
 26/09/2019




קומת א-1
 ק"מ 1:250

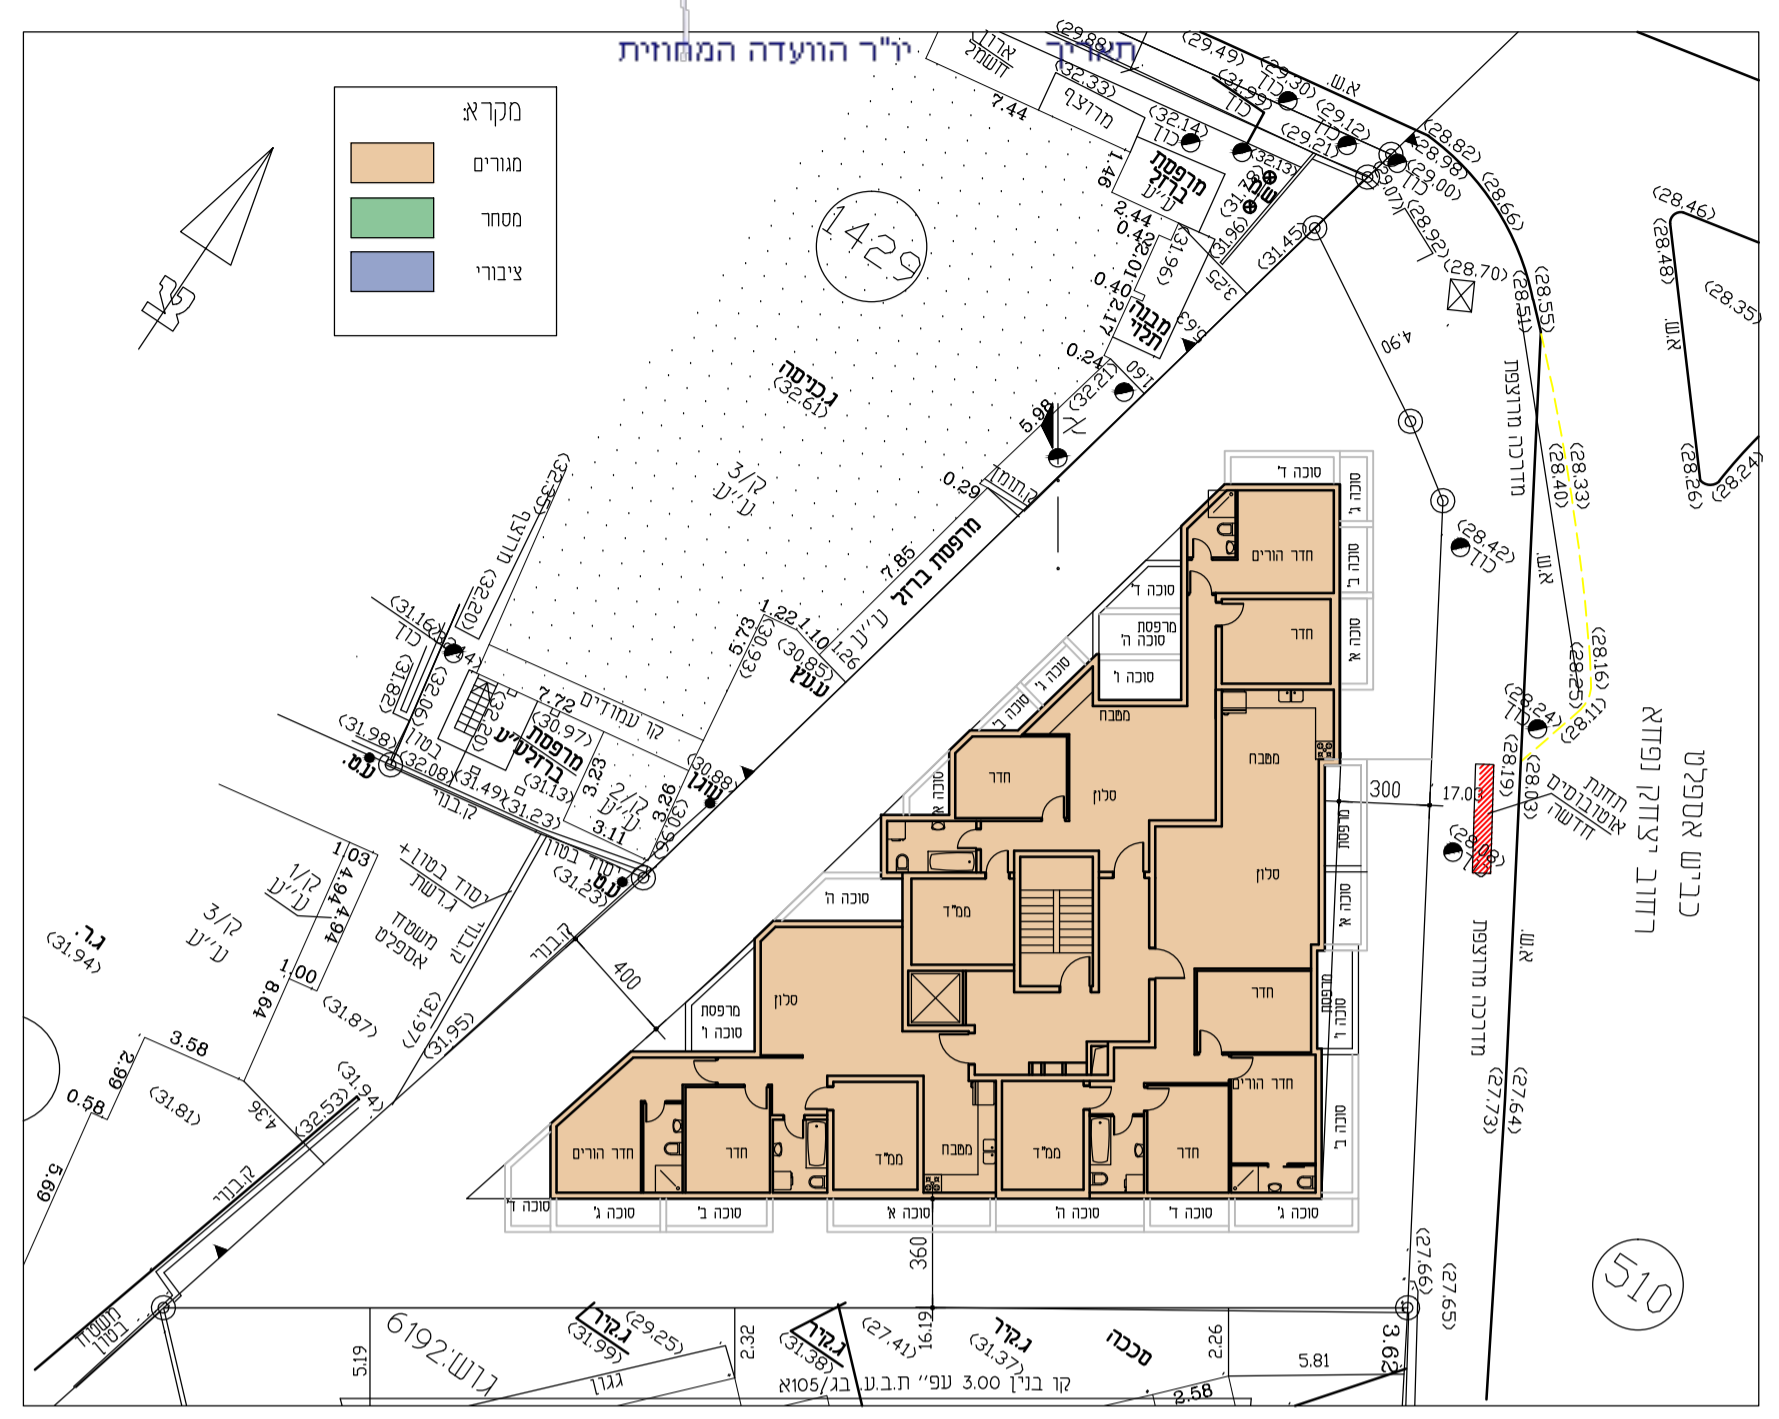


קומת קרקע
 ק"מ 1:250



קומת מרתף
 ק"מ 1:250

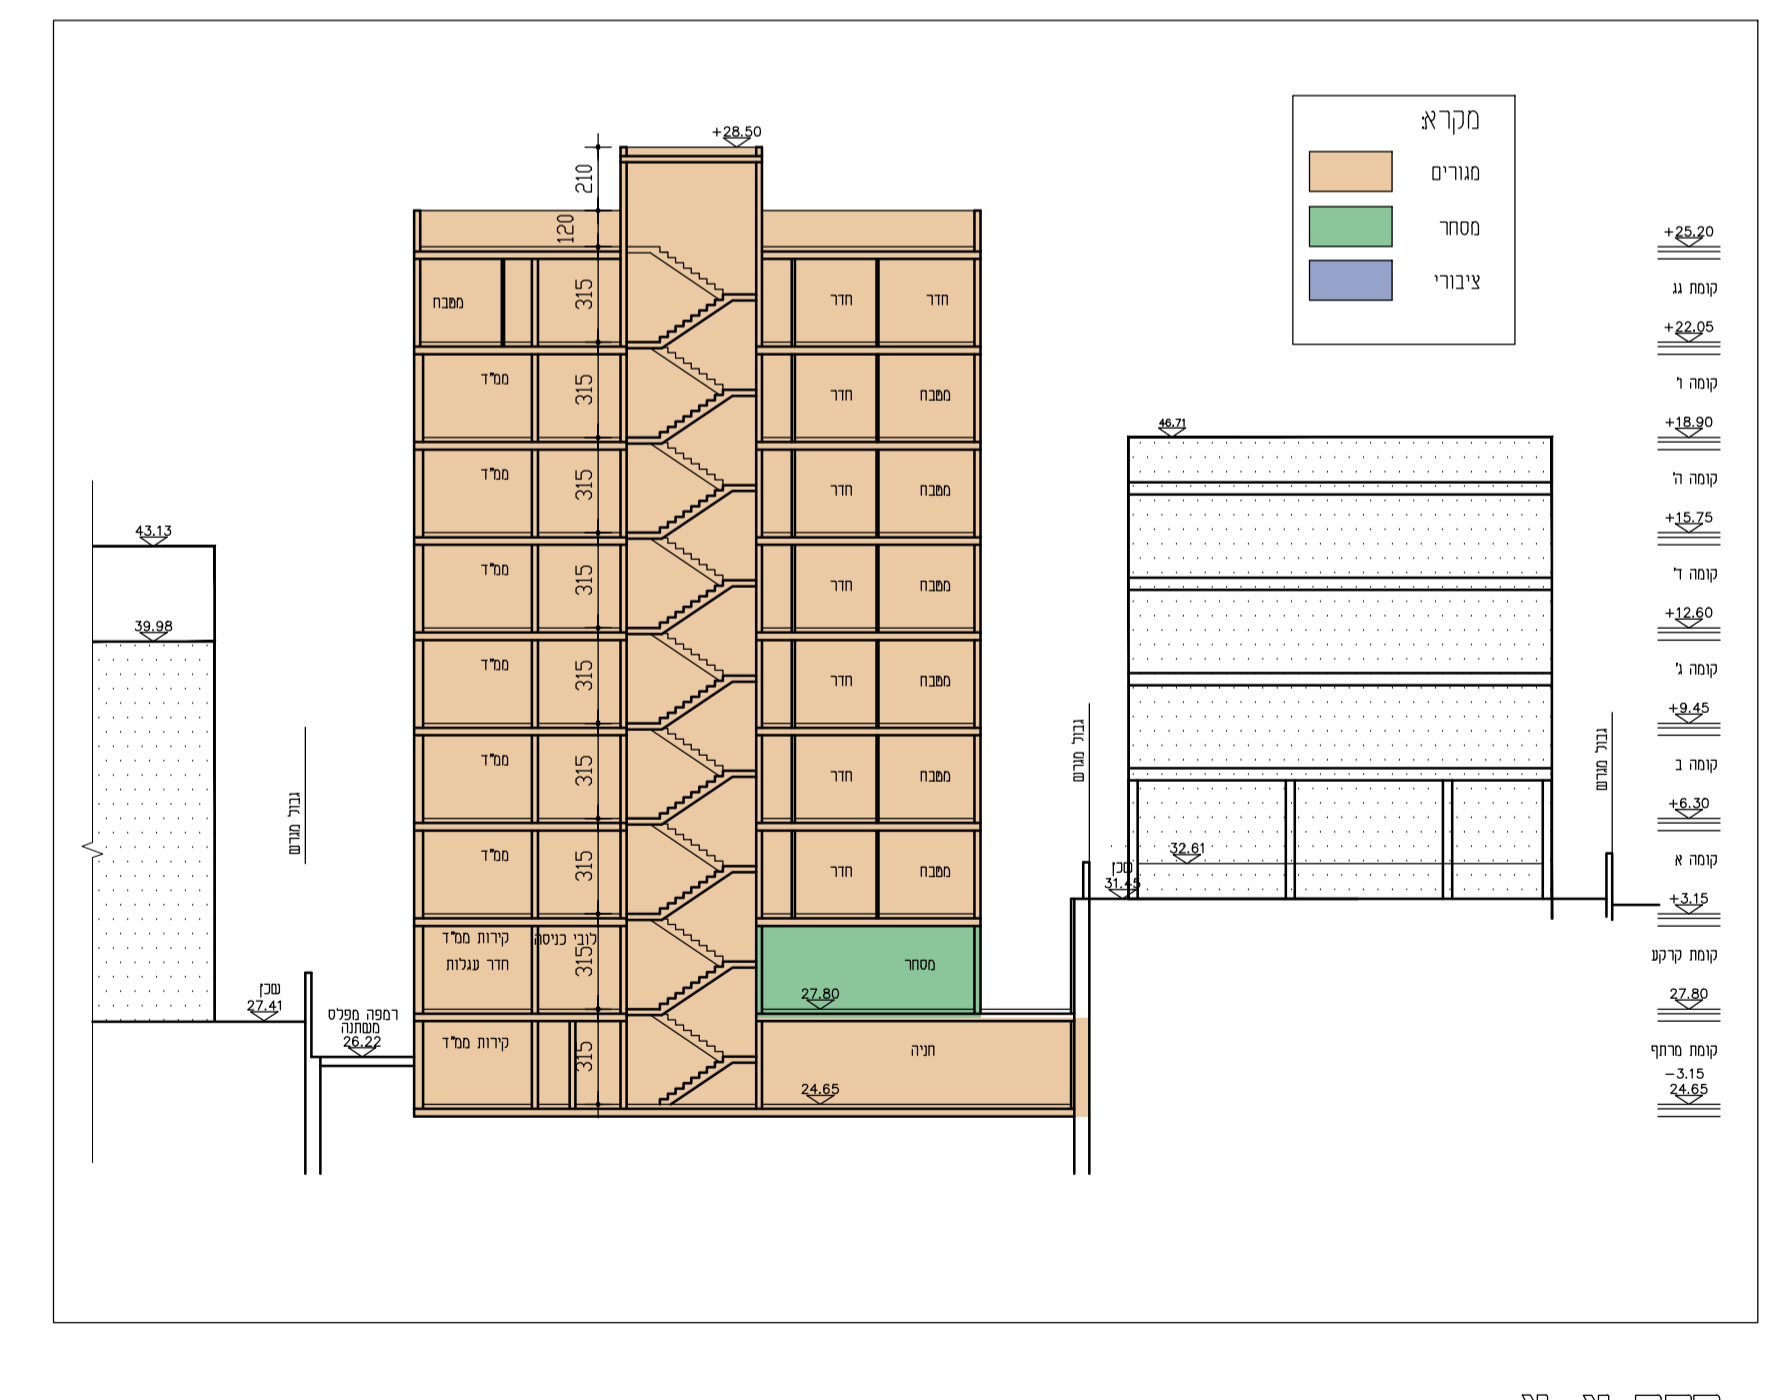

חתך א-א
 ק"מ 1:250

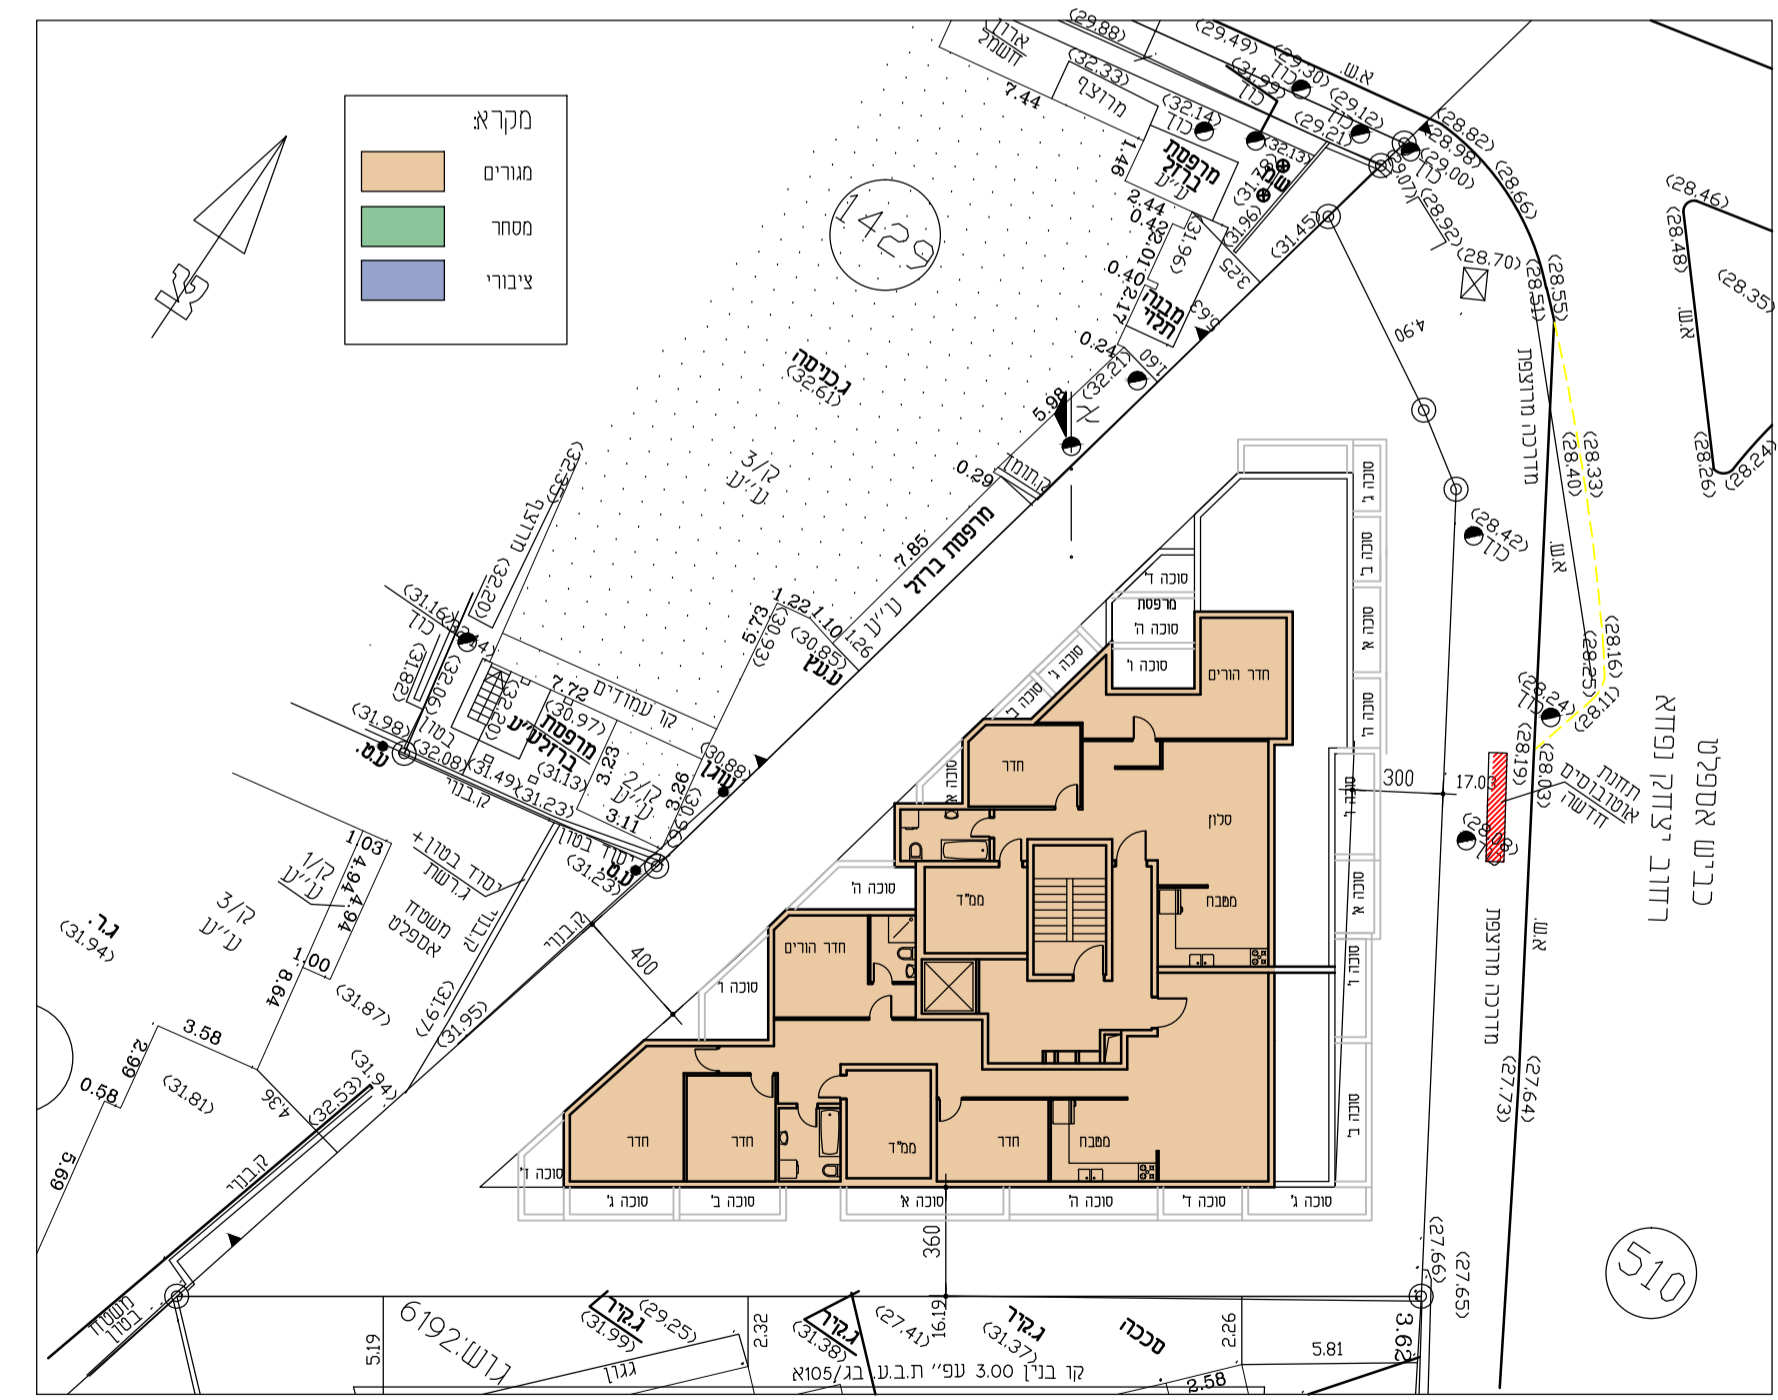

קומת וו
 ק"מ 1:250



קומות ר-1
 ק"מ 1:250

נספח בינוי

501-0521179

שינוי יעוד מתעשייה למגורים
 וחזית מסחרית ברחוב נפחא 11 ב"ב

גליון 1 מתוך 1

תחולה	מנחה
תיאור תאריך הנספח	26.06.19
קנ"מ	1:250
שטח התכנית:	0.792 ד"מ

גוש	6192
חלקות בשלמותן	505
חלקות בחלקיותן	

עורך הנספח	שם: אדריכל לאון אוסקי
	חתימה: