

תכנית מועדפת לדיור

תמ"ל \ 2005

מתחם פינוי בינוי
הכלנית
אור יהודה

נספח בינוי

חייב חלקית לעניין קווי
ניין, גובה מבנים, מסי מבנים,
מרחק מינימלי בין מבנים

תכנון: צפור גרשון - צפור ברק
דריכלים ומתכנני ערים בע"מ

תל אביב : ירחון
אור יהודה : ירחון
אור יהודה : שנת
אור יהודה : שנת

מסמך התכנית : כ-15.546 דונם
מנה מידה: 1 : 500

גושים וחלקות בתכנית:			
שטח	סוג הגוש	חלקות בשלמותן	חלקי חלקות
721		31-34, 36-39, 56, 17	55, 117

יח"ד קיימות: 114
יח"ד מוצעות: 656

28.01.19 מהדורה

צפון גרשון - צפון ברק
אדריכלים ומתכנני ערים בע"מ

רח' מרכז בעלי מלאכה 40, ת"א
03-5189426 03-5184295 פקס




תכנית קומת קרקע

קנ"ח : 1:500




תכנית קומה טיפוסית

קנ"ח : 1:500

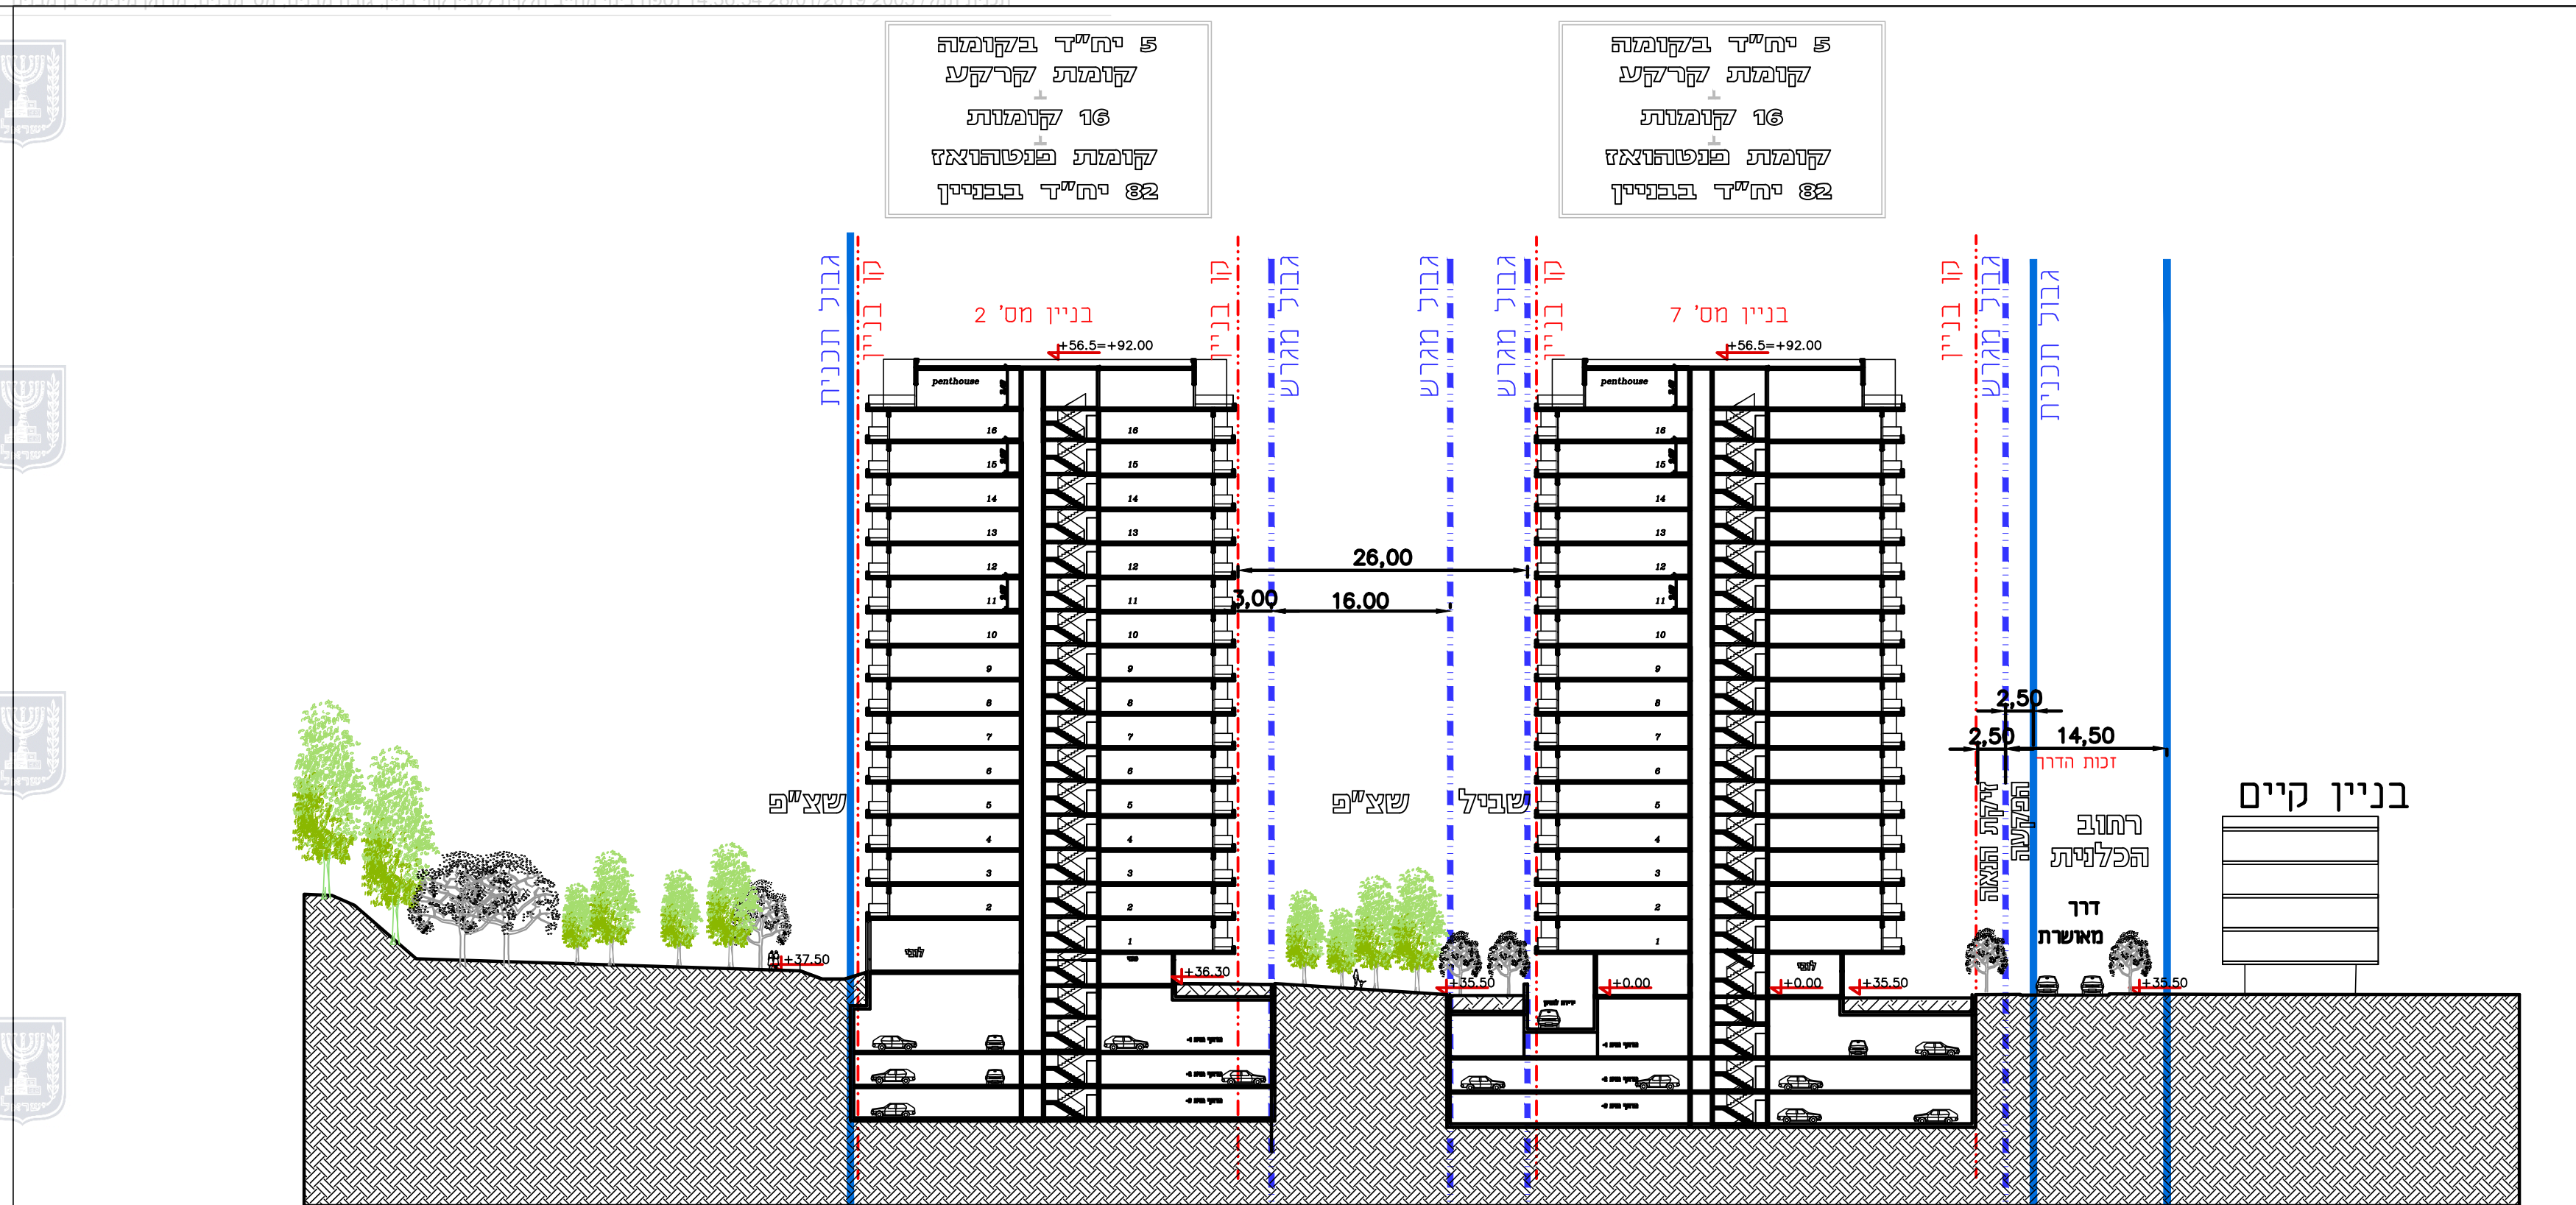

צפון - דרום 1-1 תתך

ק"נ"ח : 1:500

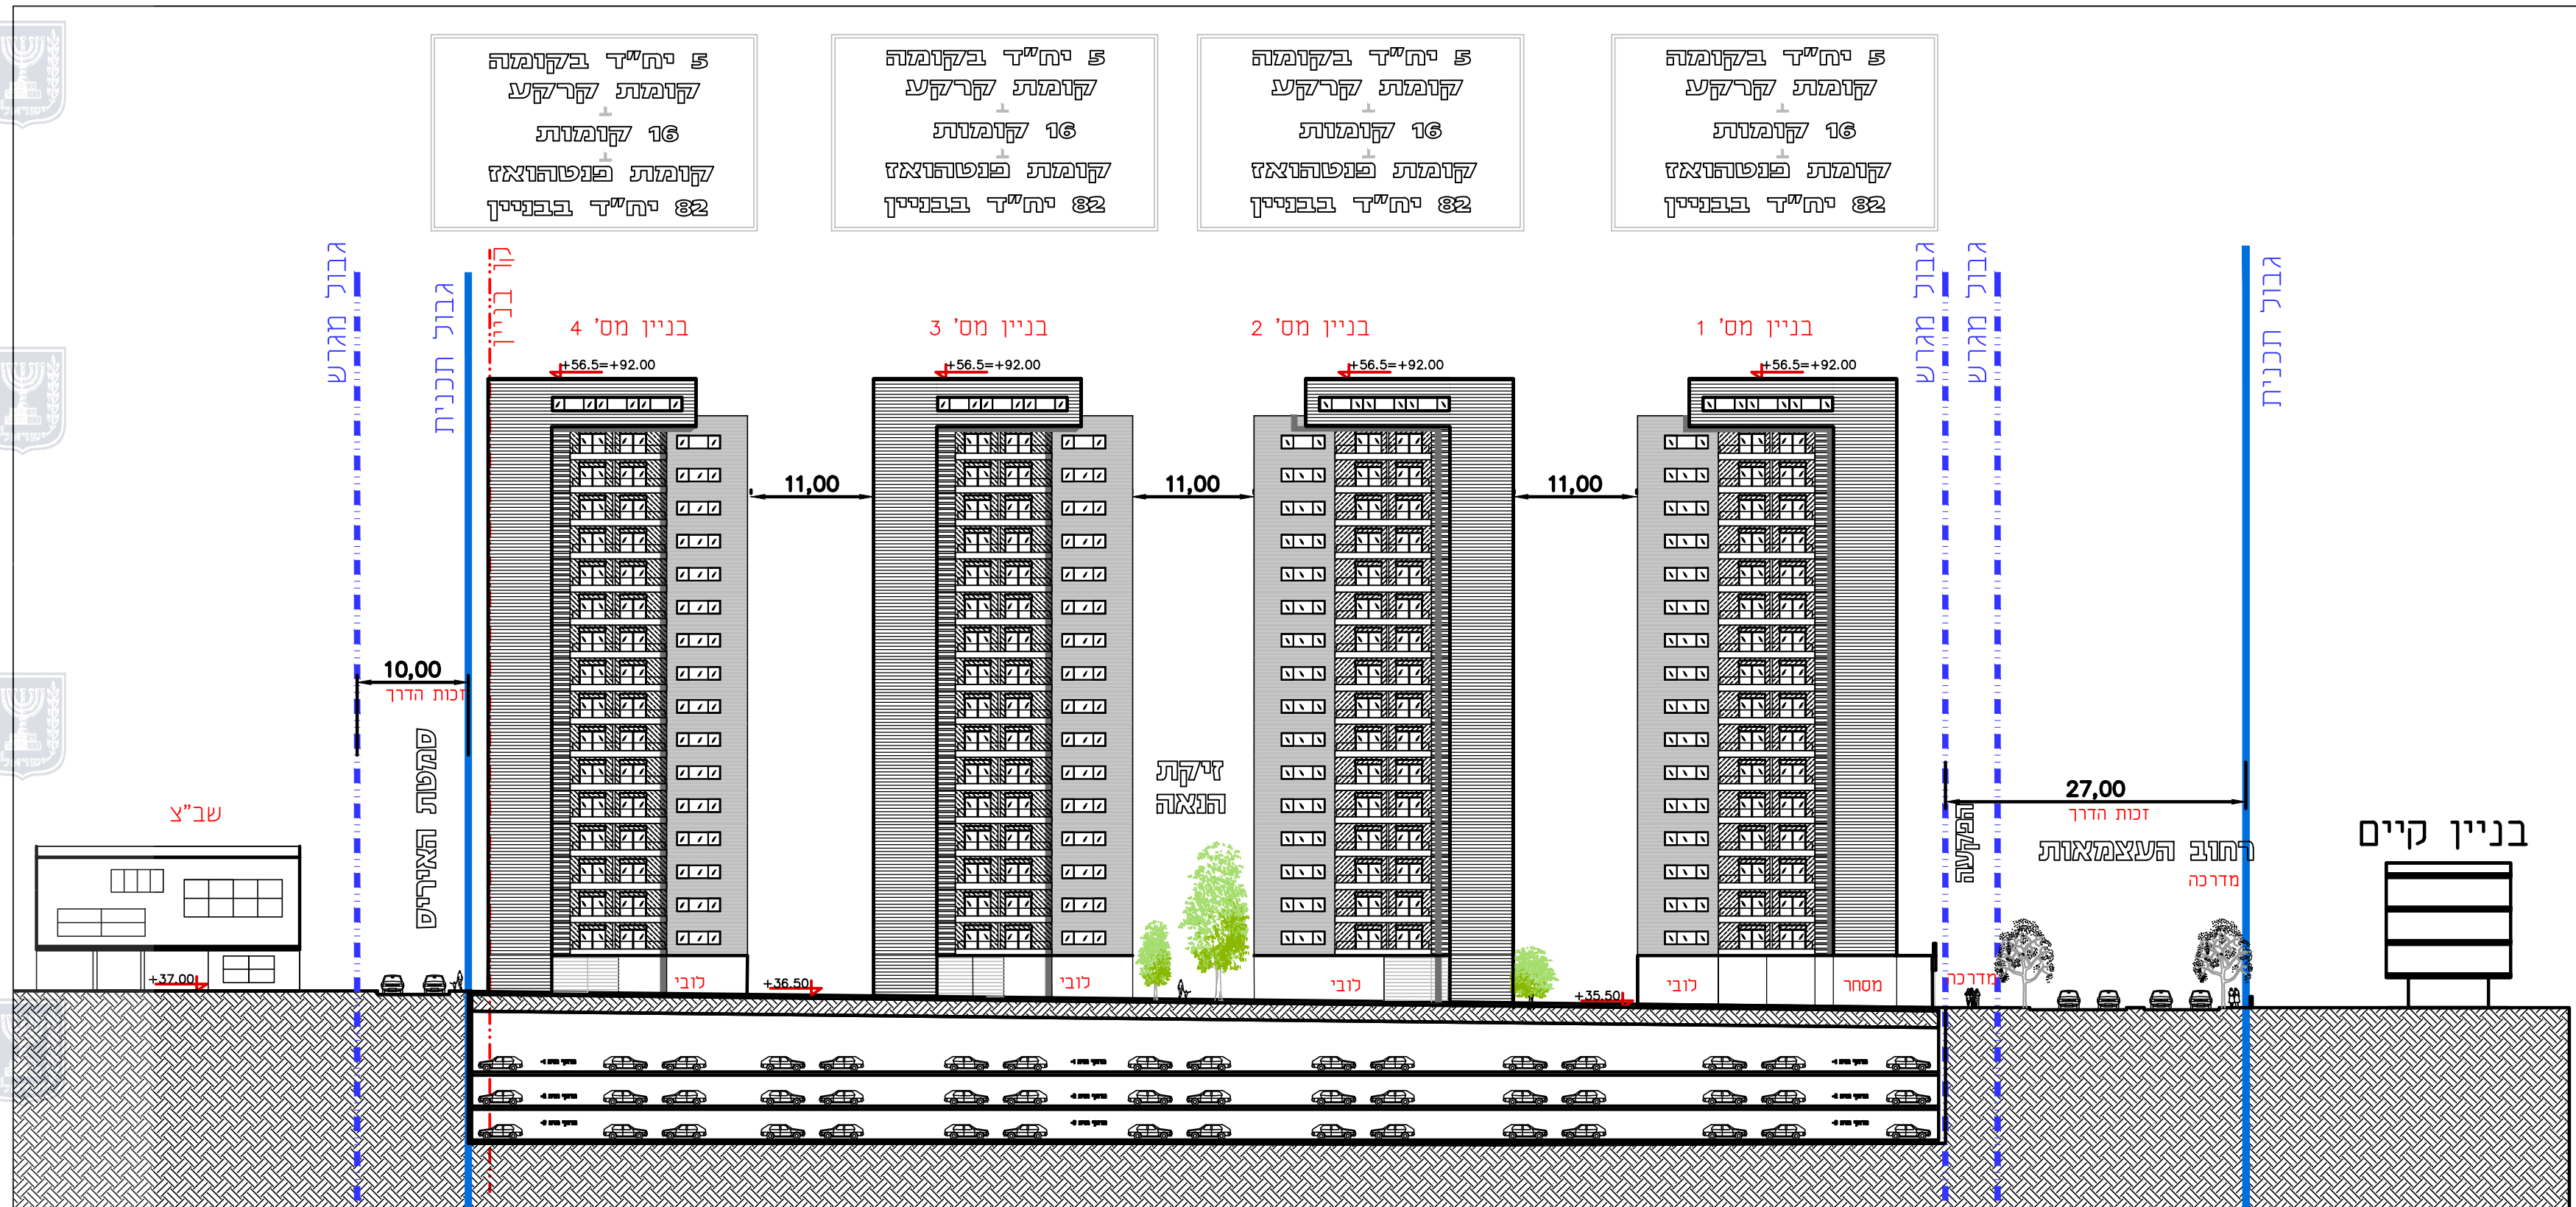

חתך 2-2 מזרח- מערב

1:500 :מ"ח