שם ומס' תוכנית: 501-0647016
שינוי ק.ב. והרחבות ל-140
מ"ר ברח' פרל 27

תוכנית בינוי
גוש: 6122 חלקה: 1708
חתימה:

עורך התוכנית: גיל בראונשטיין
מספר רישיון: 37653

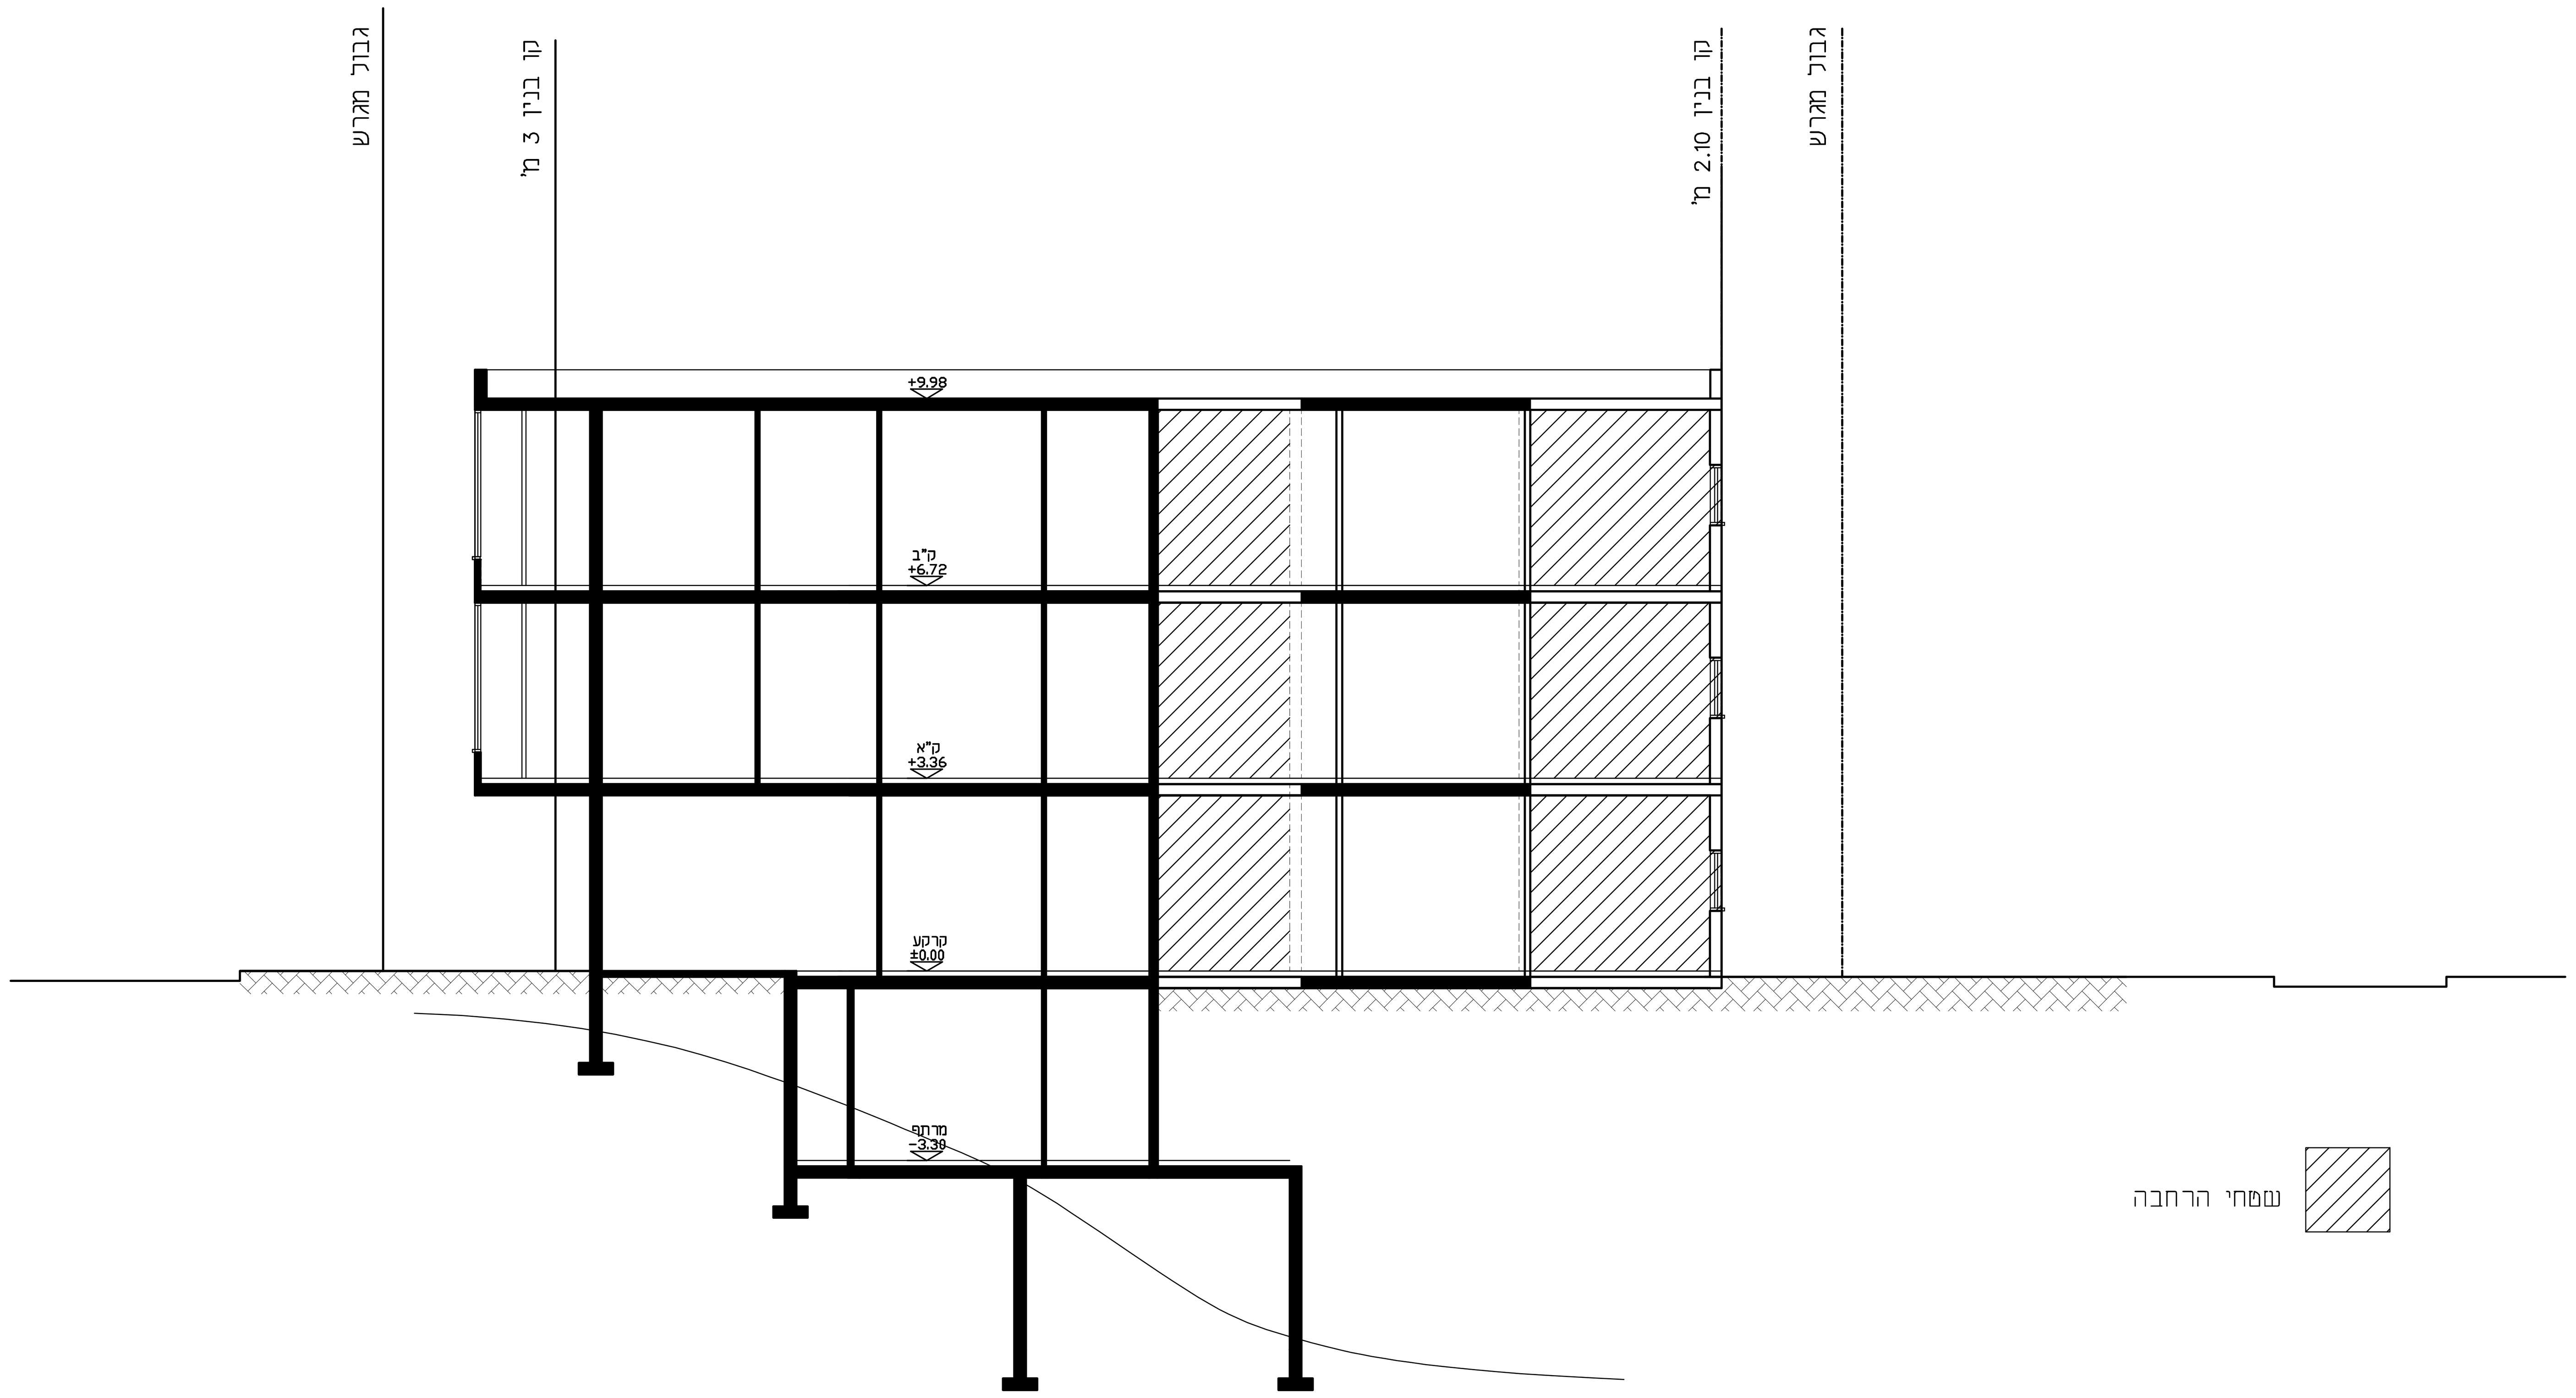

חתך א- א קנ"מ: 1:100

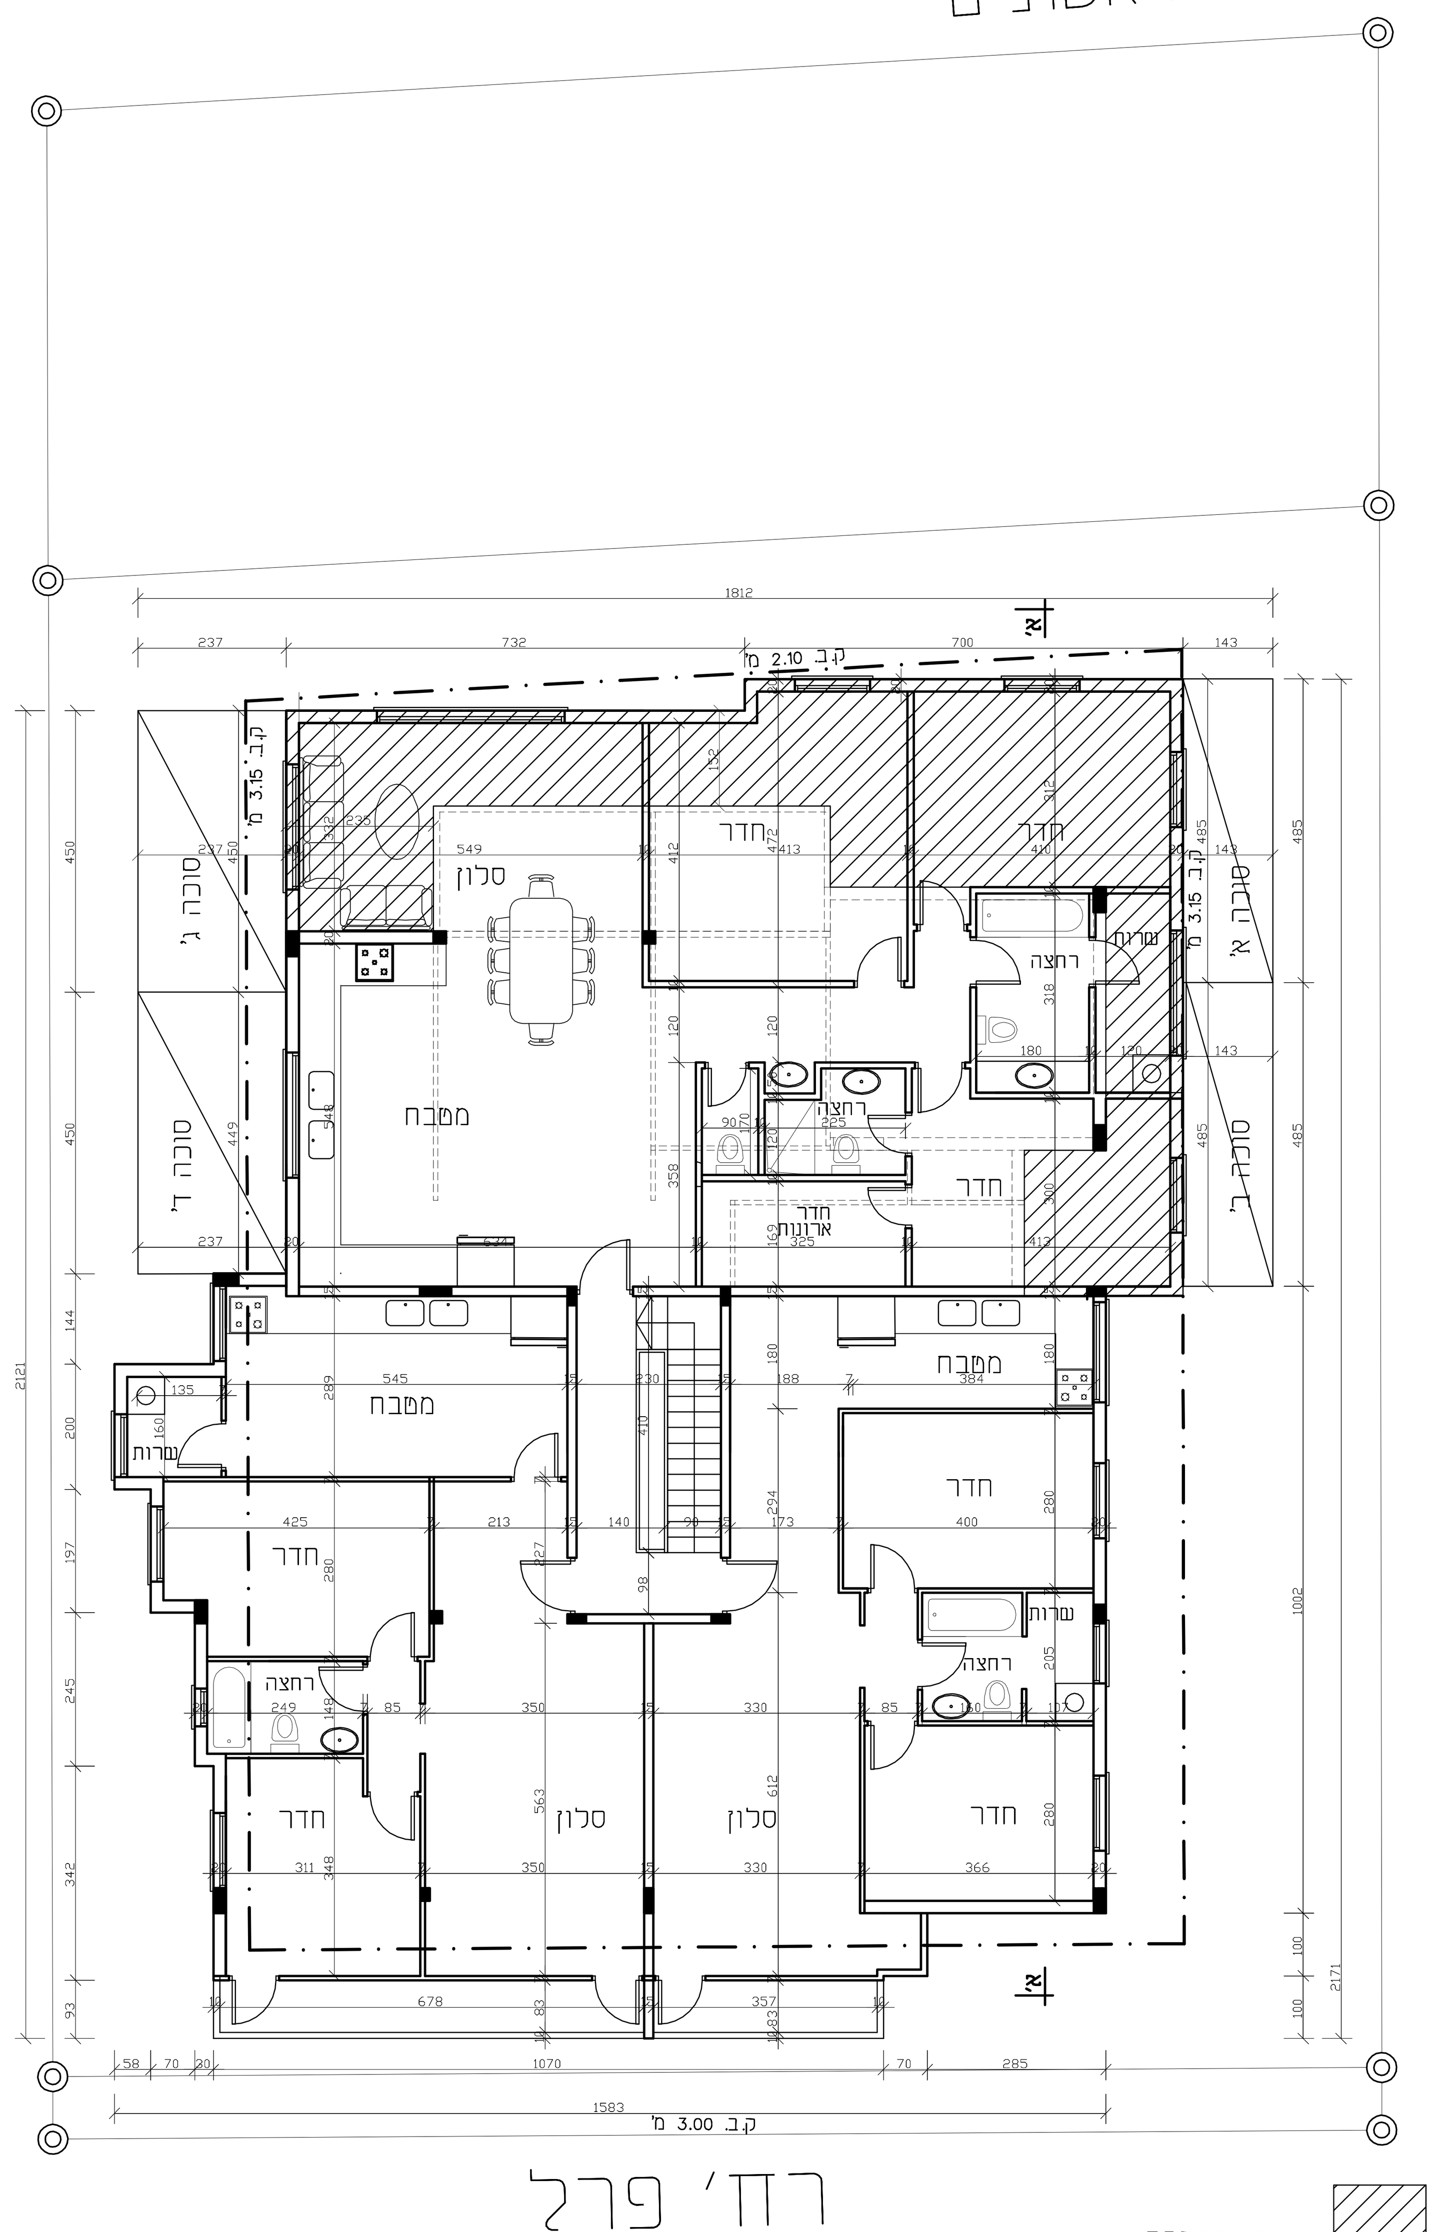

תוכנית קומה טיפוסית קנ"מ 1:100

תכנית 501-0647016 נספח בינוי 26/07/2019 02:19:19