
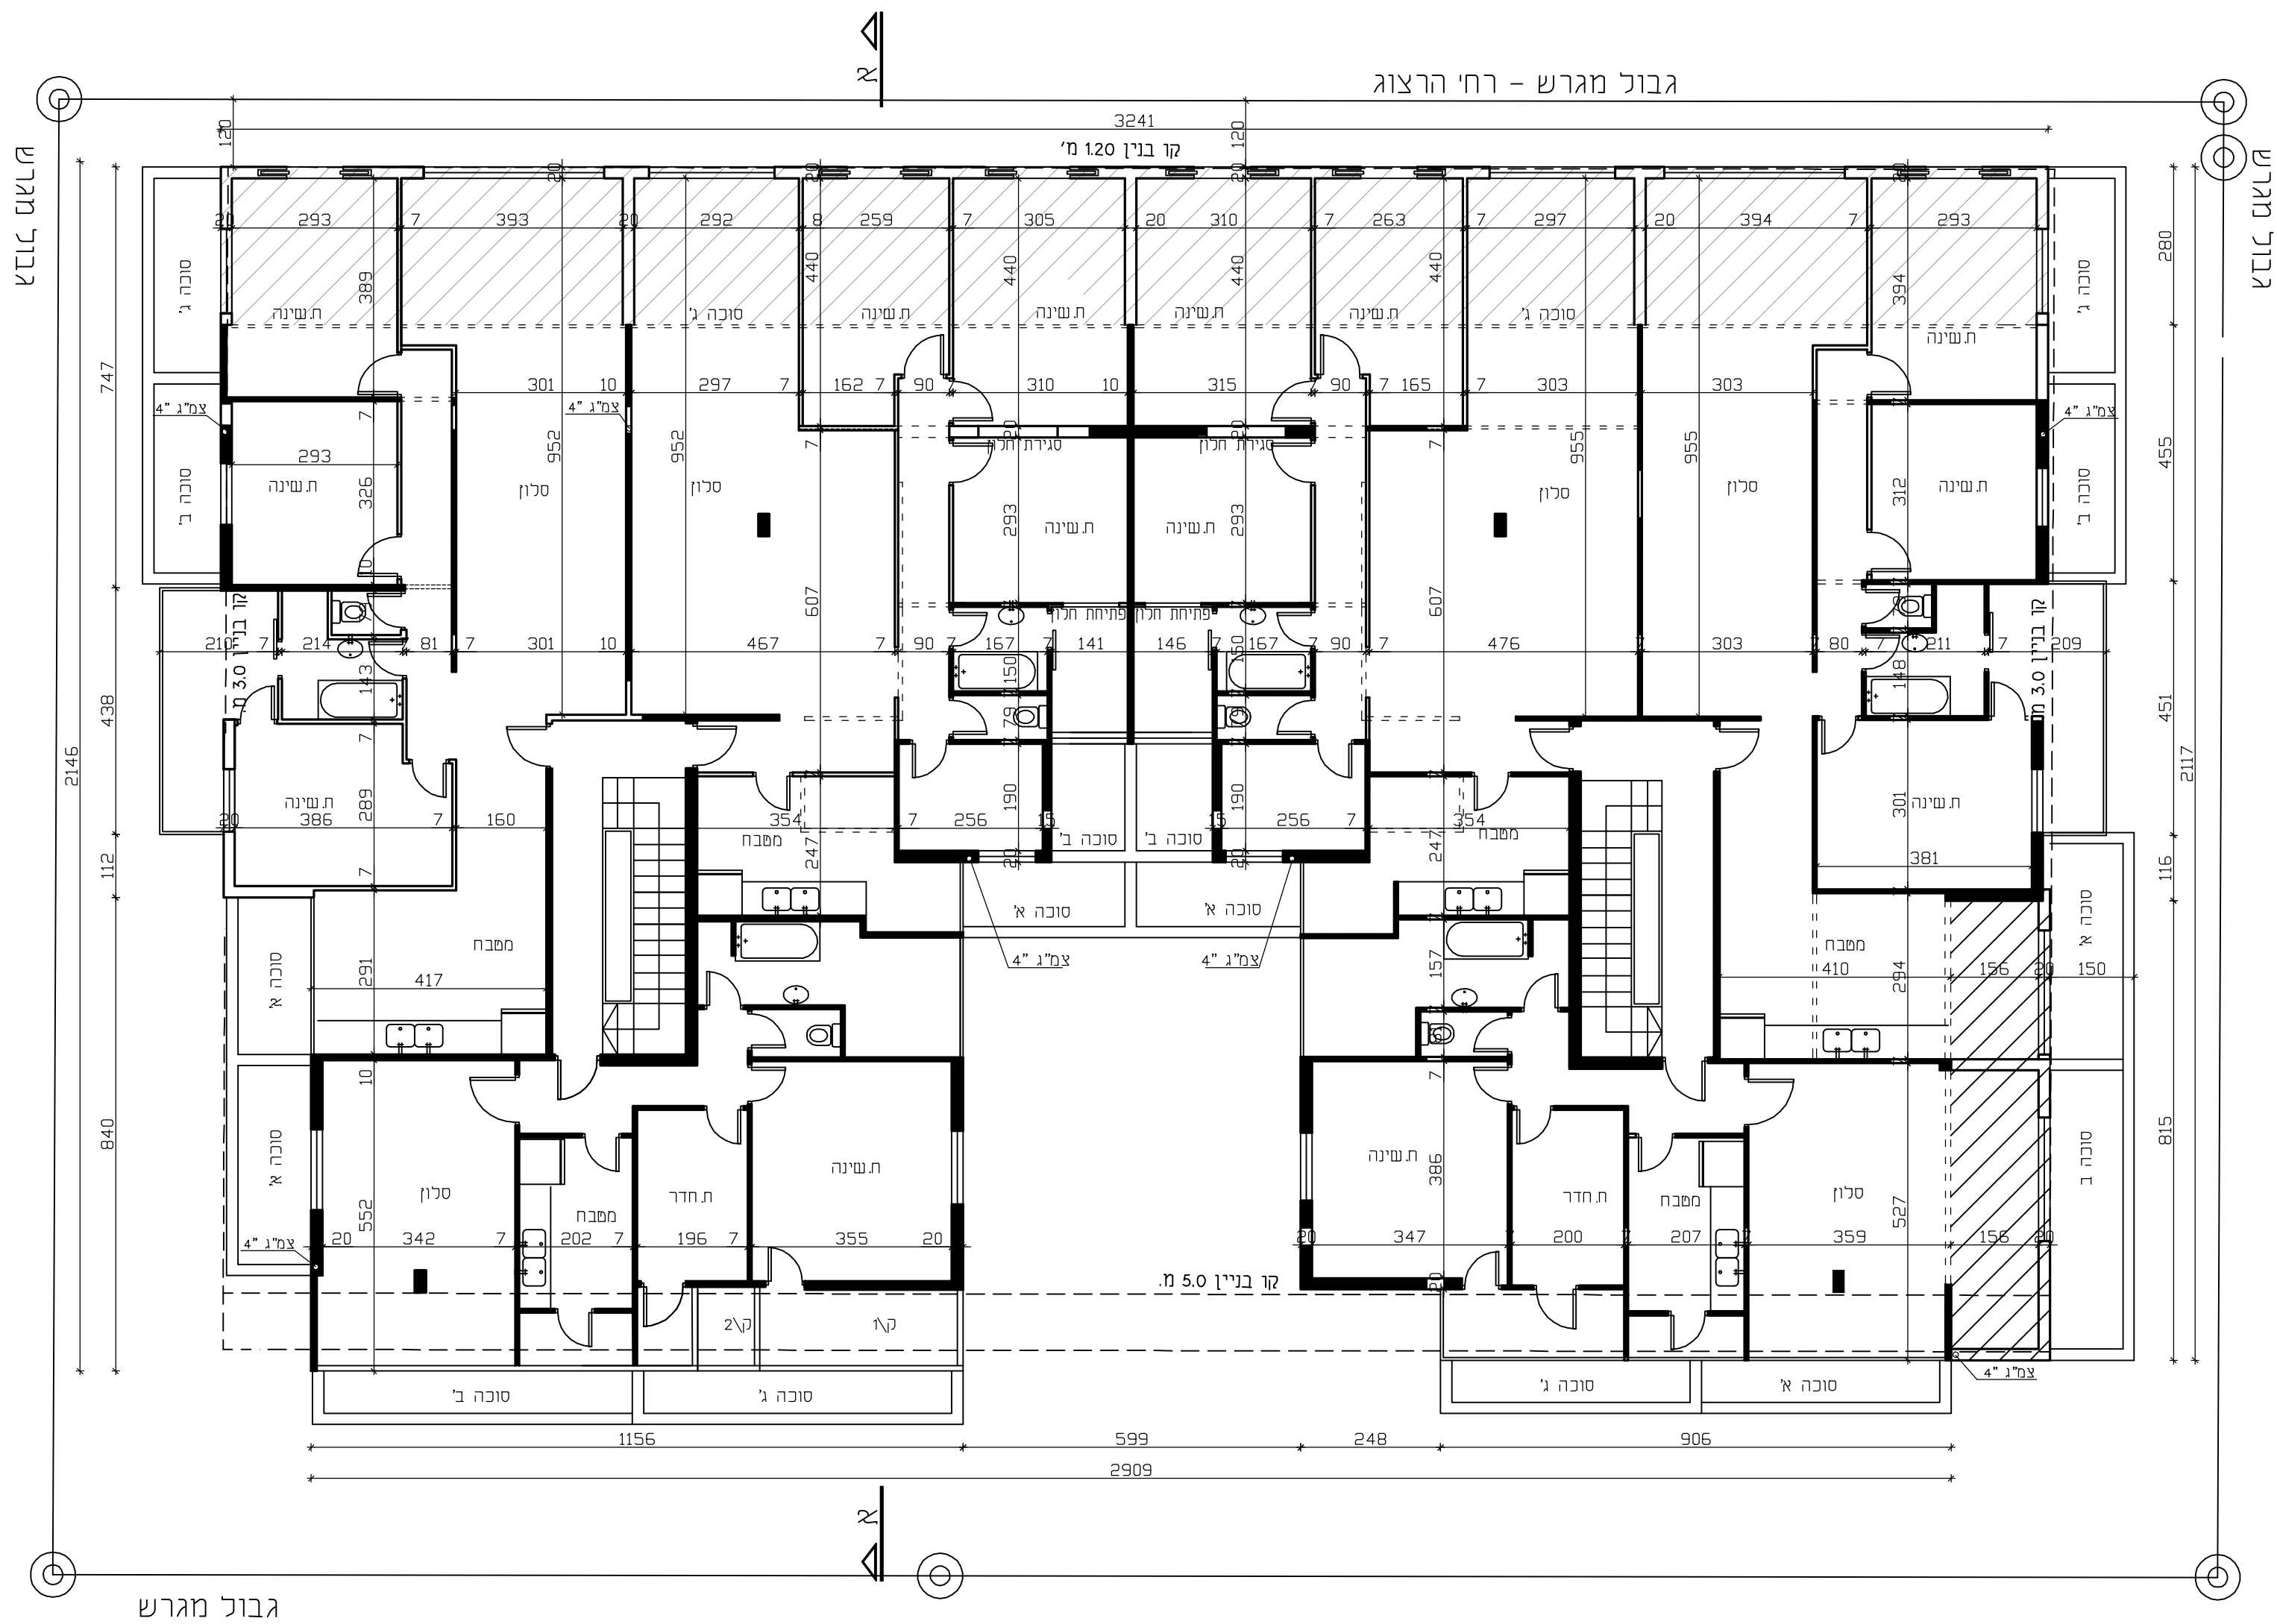


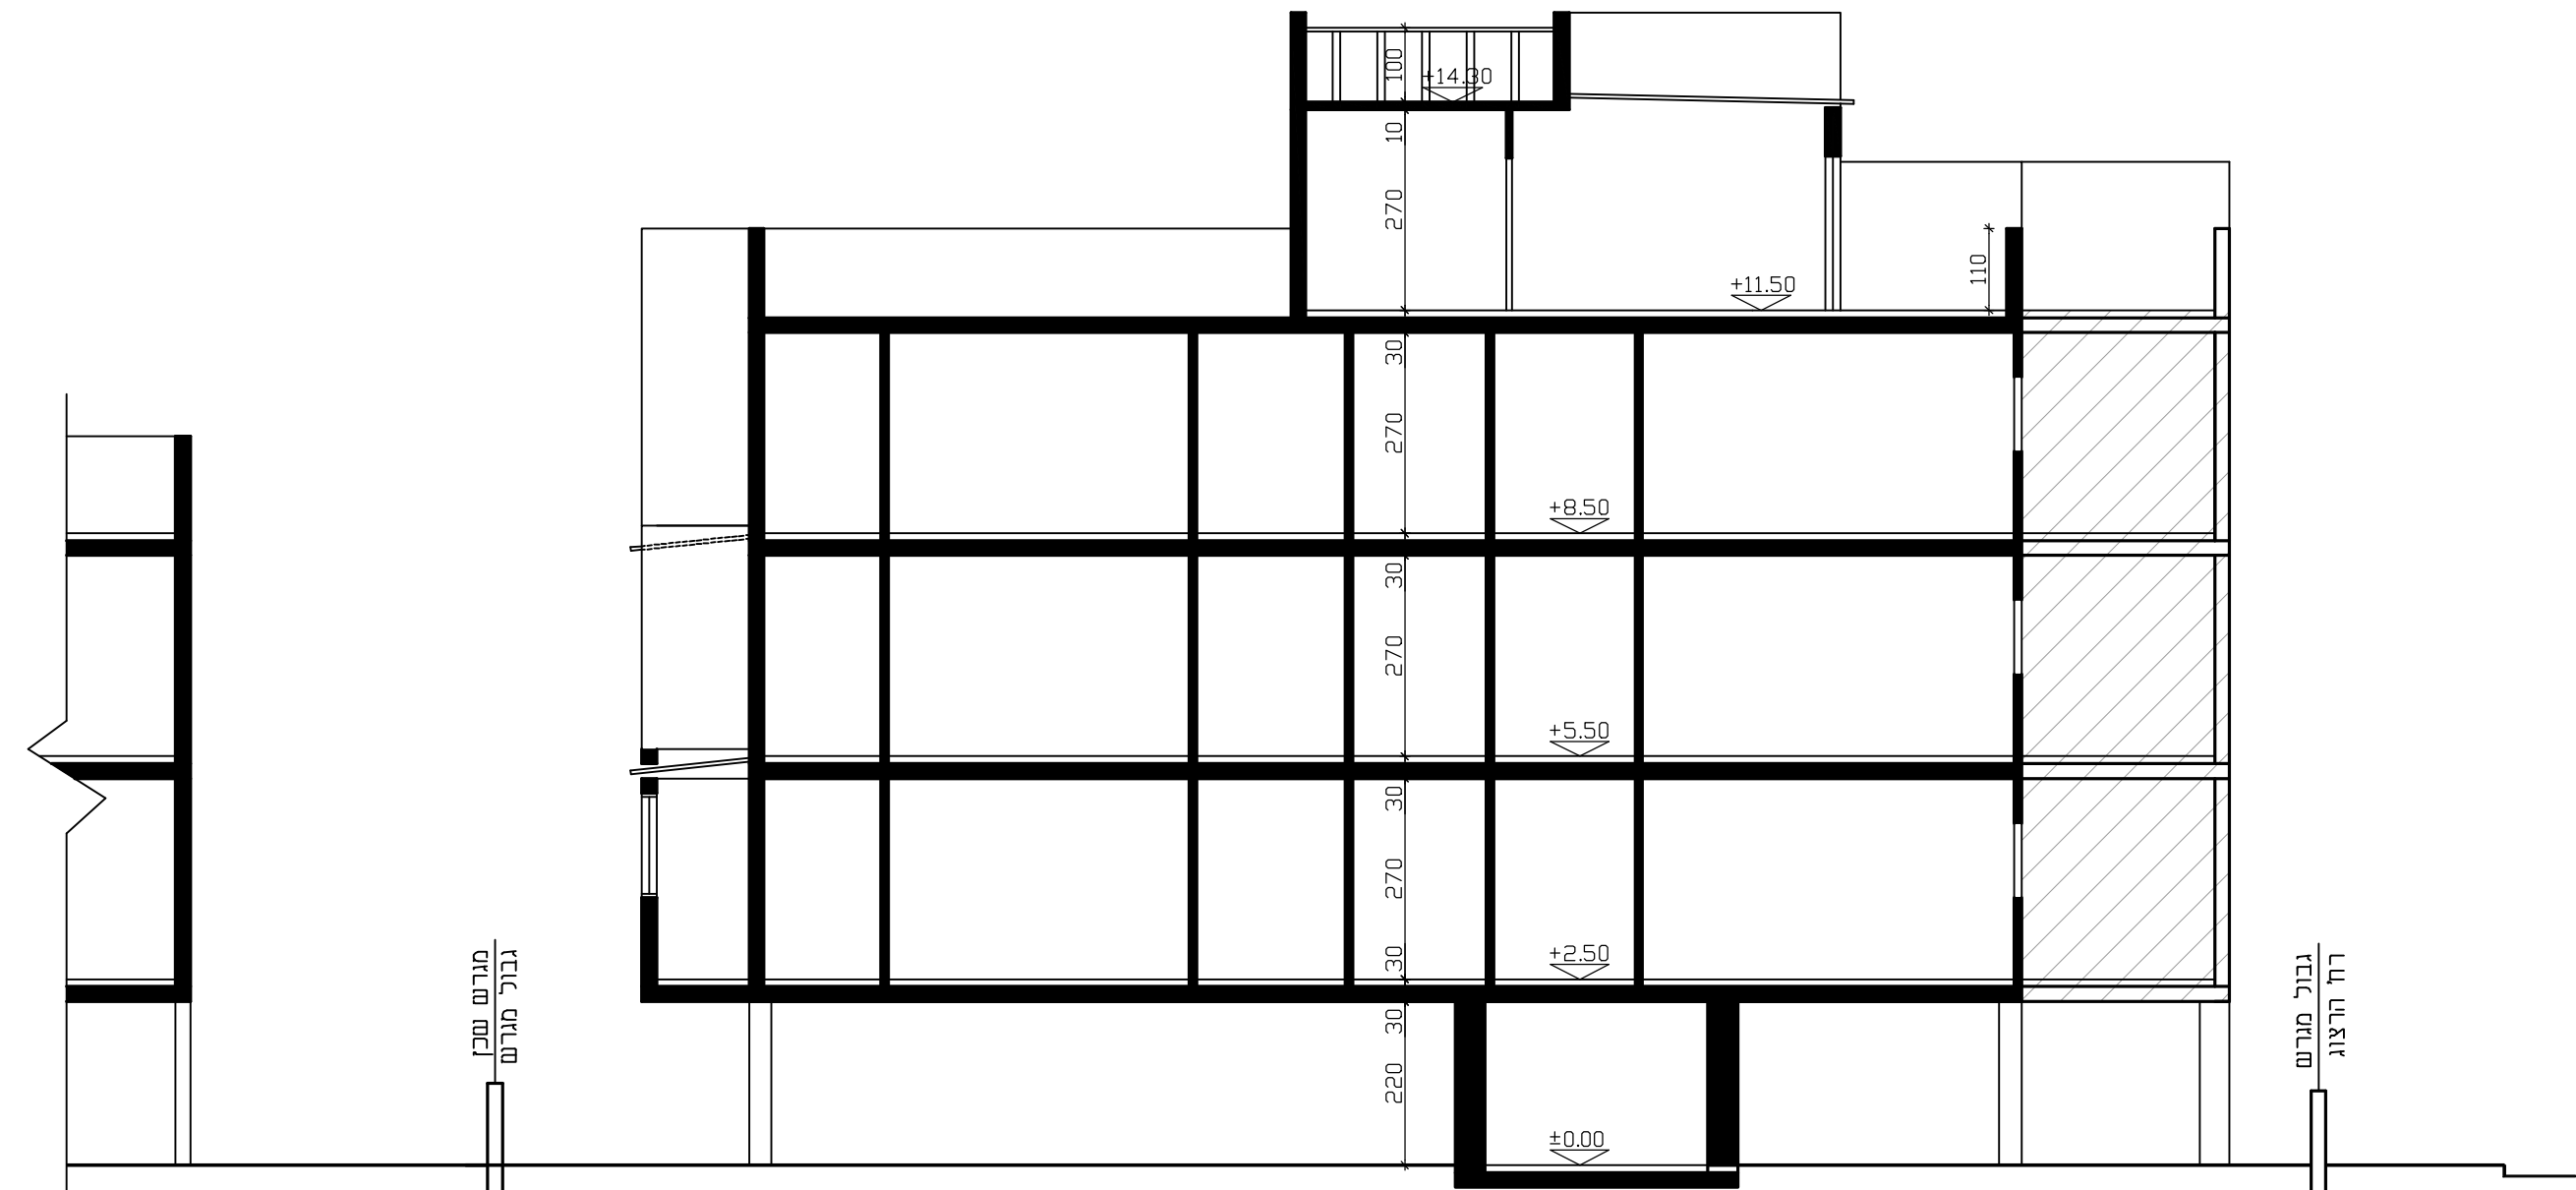

חוכנית קומה טיפוסית
קנ"מ 1:100

תכנית מס' 501-0547737

הרחבת יח"ד קיימות ושינוי ק"ב
ברח' הרצוג 8 בני ברק

תכנית מפורטת

נספח בינוי

איחוד וחלוקה	סמכות ראשית	אופי התכנית
ללא	ועדה מקומית	תכנית שניתן מכווחה להוציא היתרים

מחזור : תל אביב
מרחב תכנון מקומי : בני ברק
רשות מקומית : בני ברק
ישוב: בני ברק

שטח התכנית : 1006 מ"ר
קנה מידה: 1 : 100

גושים וחלקות בתכנית:

גוש	סוג הגוש	חלקות בשלמותן	חלקי חלקות
6196	מוסדר	70	-----

שמות וזחיתמות :

מגיש התכנית	שם: דיירי הבנין עיי גליק יאיר מ.ז. 305010993	תאריך וחתימה:
	כתובת: הרצוג 8 בני ברק	דוא"ל:
סלפון: 052-7623853	פקס:	
בעלי הזכויות בקרקע	שם: דיירי הבנין עיי גליק יאיר מ.ז. 305010993	תאריך וחתימה:
	כתובת: הרצוג 8 בני ברק	דוא"ל:
סלפון: 052-7623853	פקס:	
עורך התכנית	שם: קרייזמן אדיכליס קרייזמן פרל	תאריך וחתימה:
	כתובת: דוד המלך 6 בני ברק	דוא"ל:
סלפון: 03-6163514	פקס: 03-6163512	kraizman@neto.net.il