

תכנית מס' 501-0549352

תוספת דירת גג ברח' בן דוד 6

תכנית מפורטת

נספח בינוי

איחוד וחלוקה	סמכות ראשית	אופי התכנית
ללא	ועדה מקומית	תכנית שניתן מכוחה להוציא היתרים

מחזור : תל אביב
מרחב תכנון מקומי : בני ברק
רשות מקומית : בני ברק
ישוב: בני ברק

שטח התכנית : 549 מ"ר
קנה מידה: 1 : 100

גושים וחלקות בתכנית:


גוש	סוג הגוש	חלקות בשלמותן	חלקי חלקות
6190	מוטדר	-----	74

שמות וזהימות :


מגיש התכנית	שם כינוי	לב אמונן מ.ו. 024283749 בן דוד 6 בני ברק	תלפון 050-4133269
-------------	-------------	---	-------------------

בעלי הזכויות בקרע	שם כינוי	לב אמונן מ.ו. 024283749 בן דוד 6 בני ברק	תלפון 050-4133269
----------------------	-------------	---	-------------------


עורך התכנית	שם כינוי	קרייזמן אדריכלים קרייזמן פרל דוד המלך 6 בני ברק	תלפון 03-6163514 דואר krazman@neto.net.il
-------------	-------------	---	--

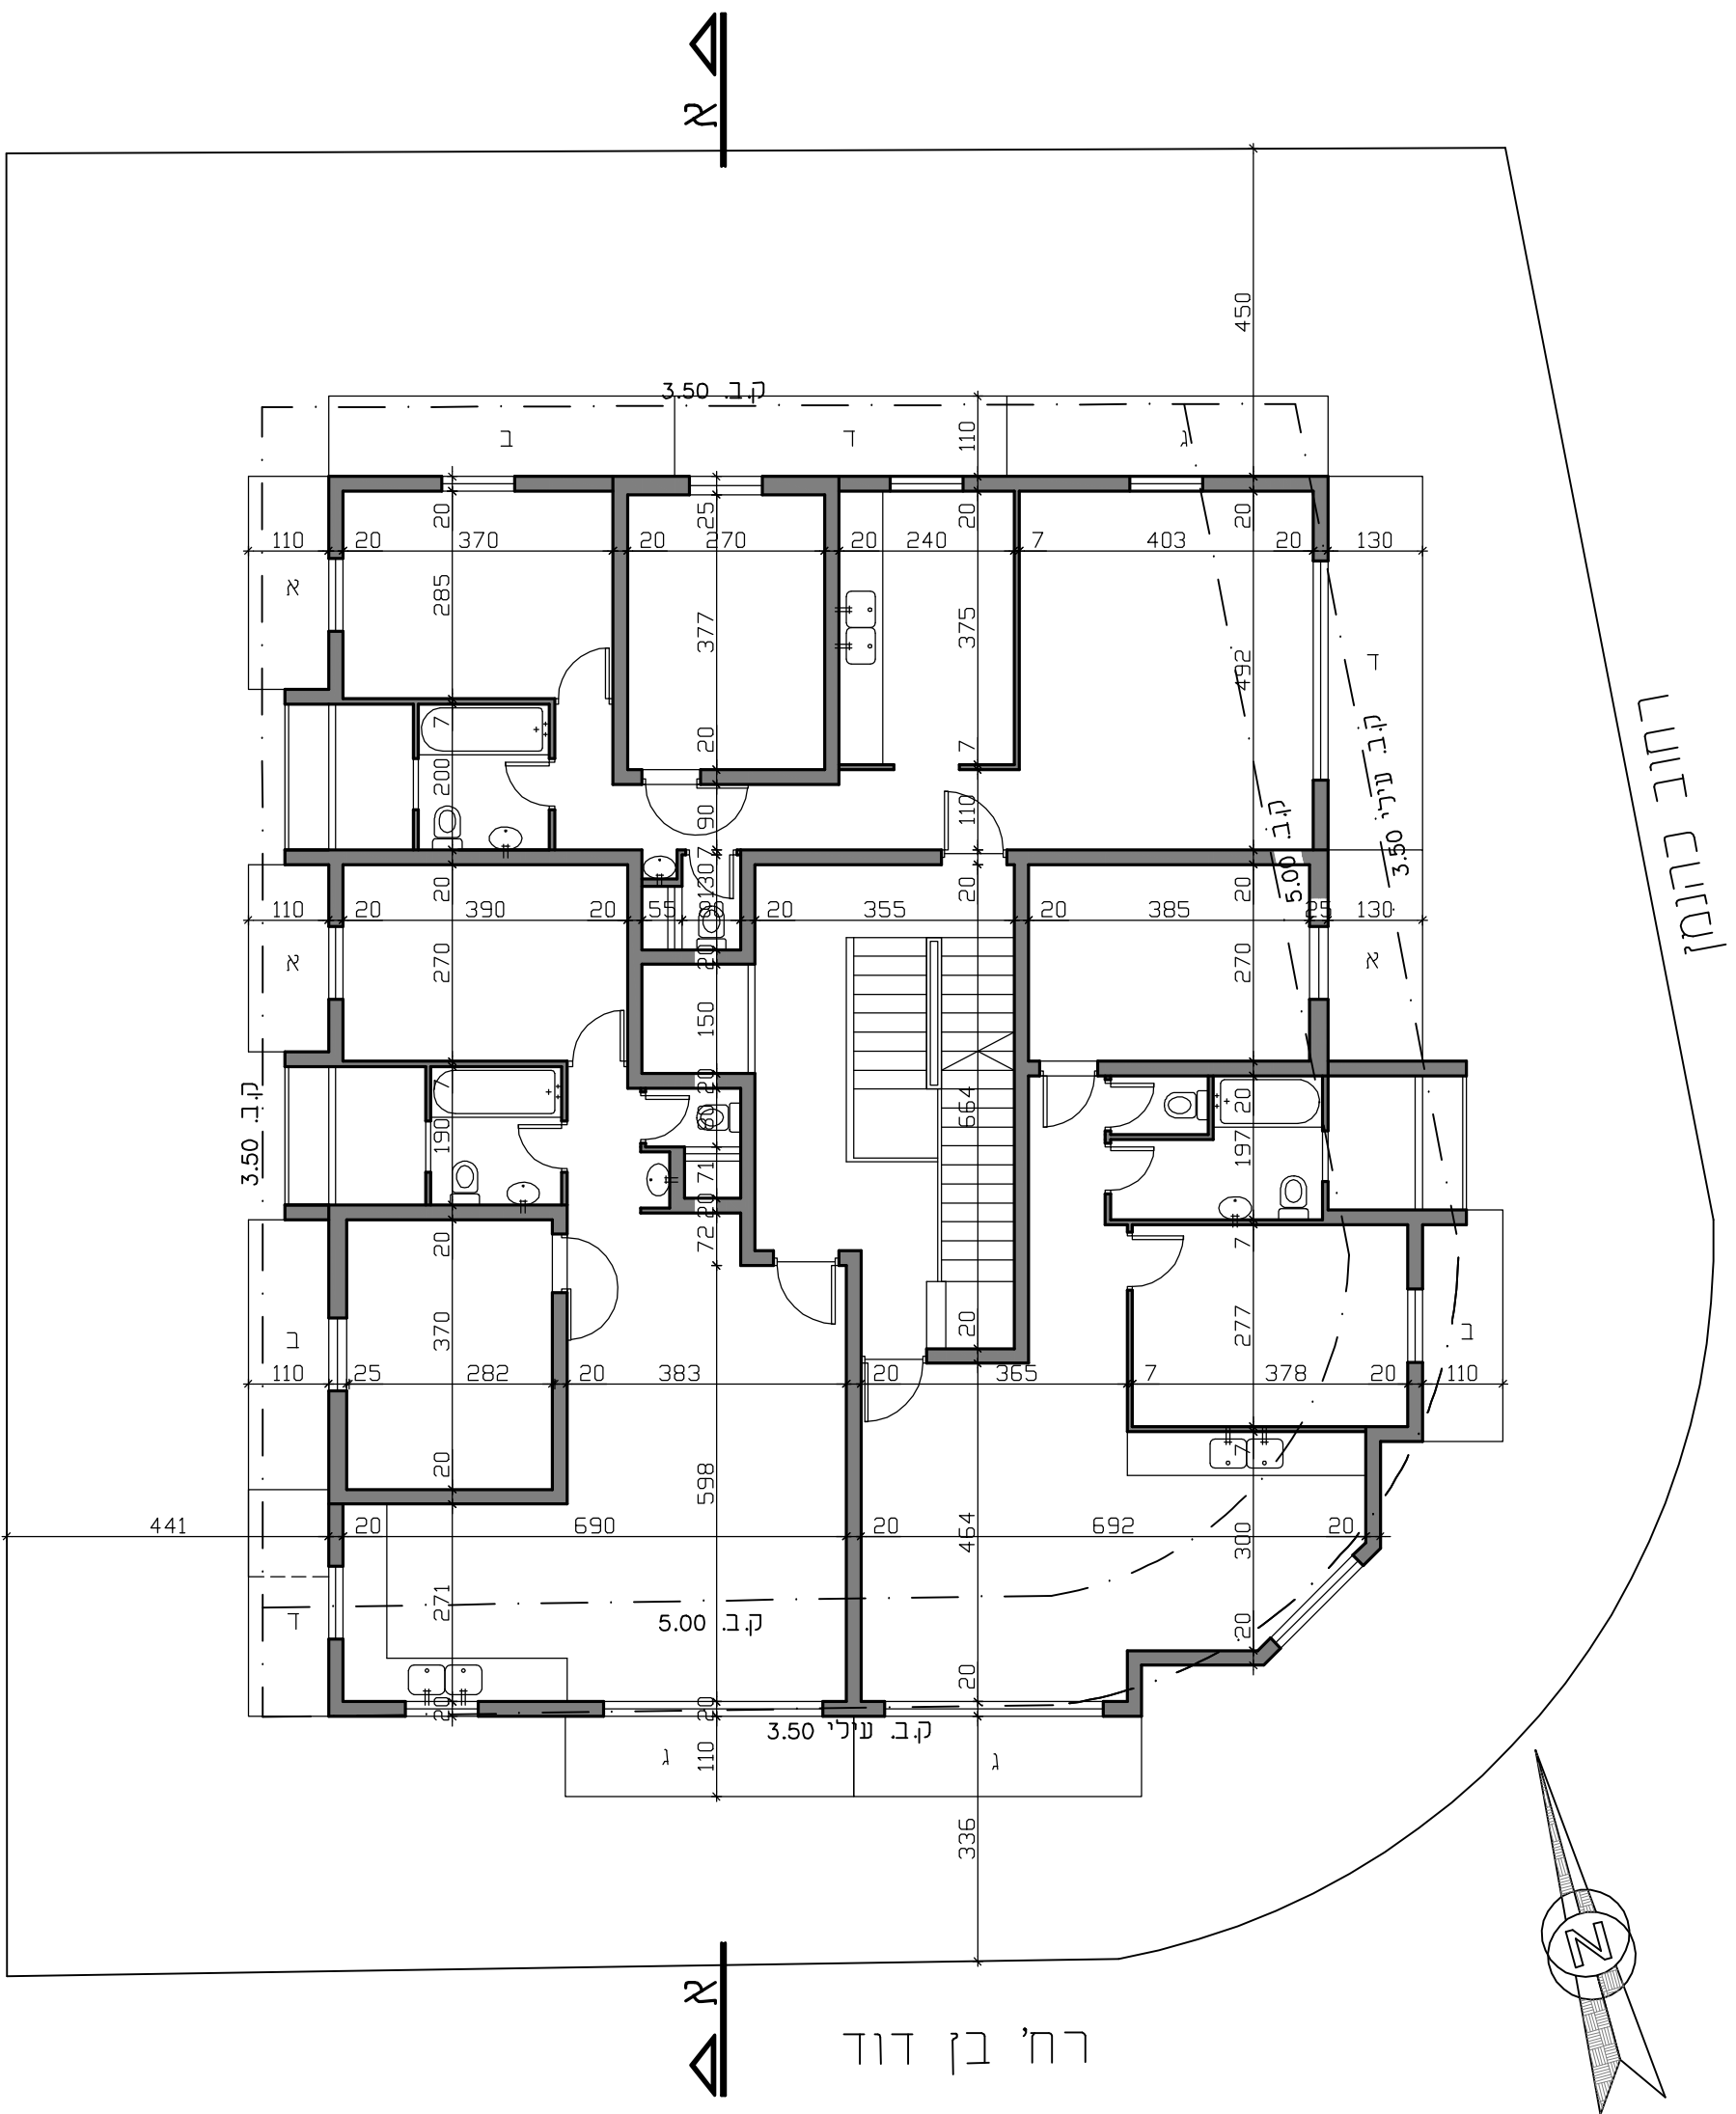

תכנית קומה טיפוסית קנ"מ 1:100

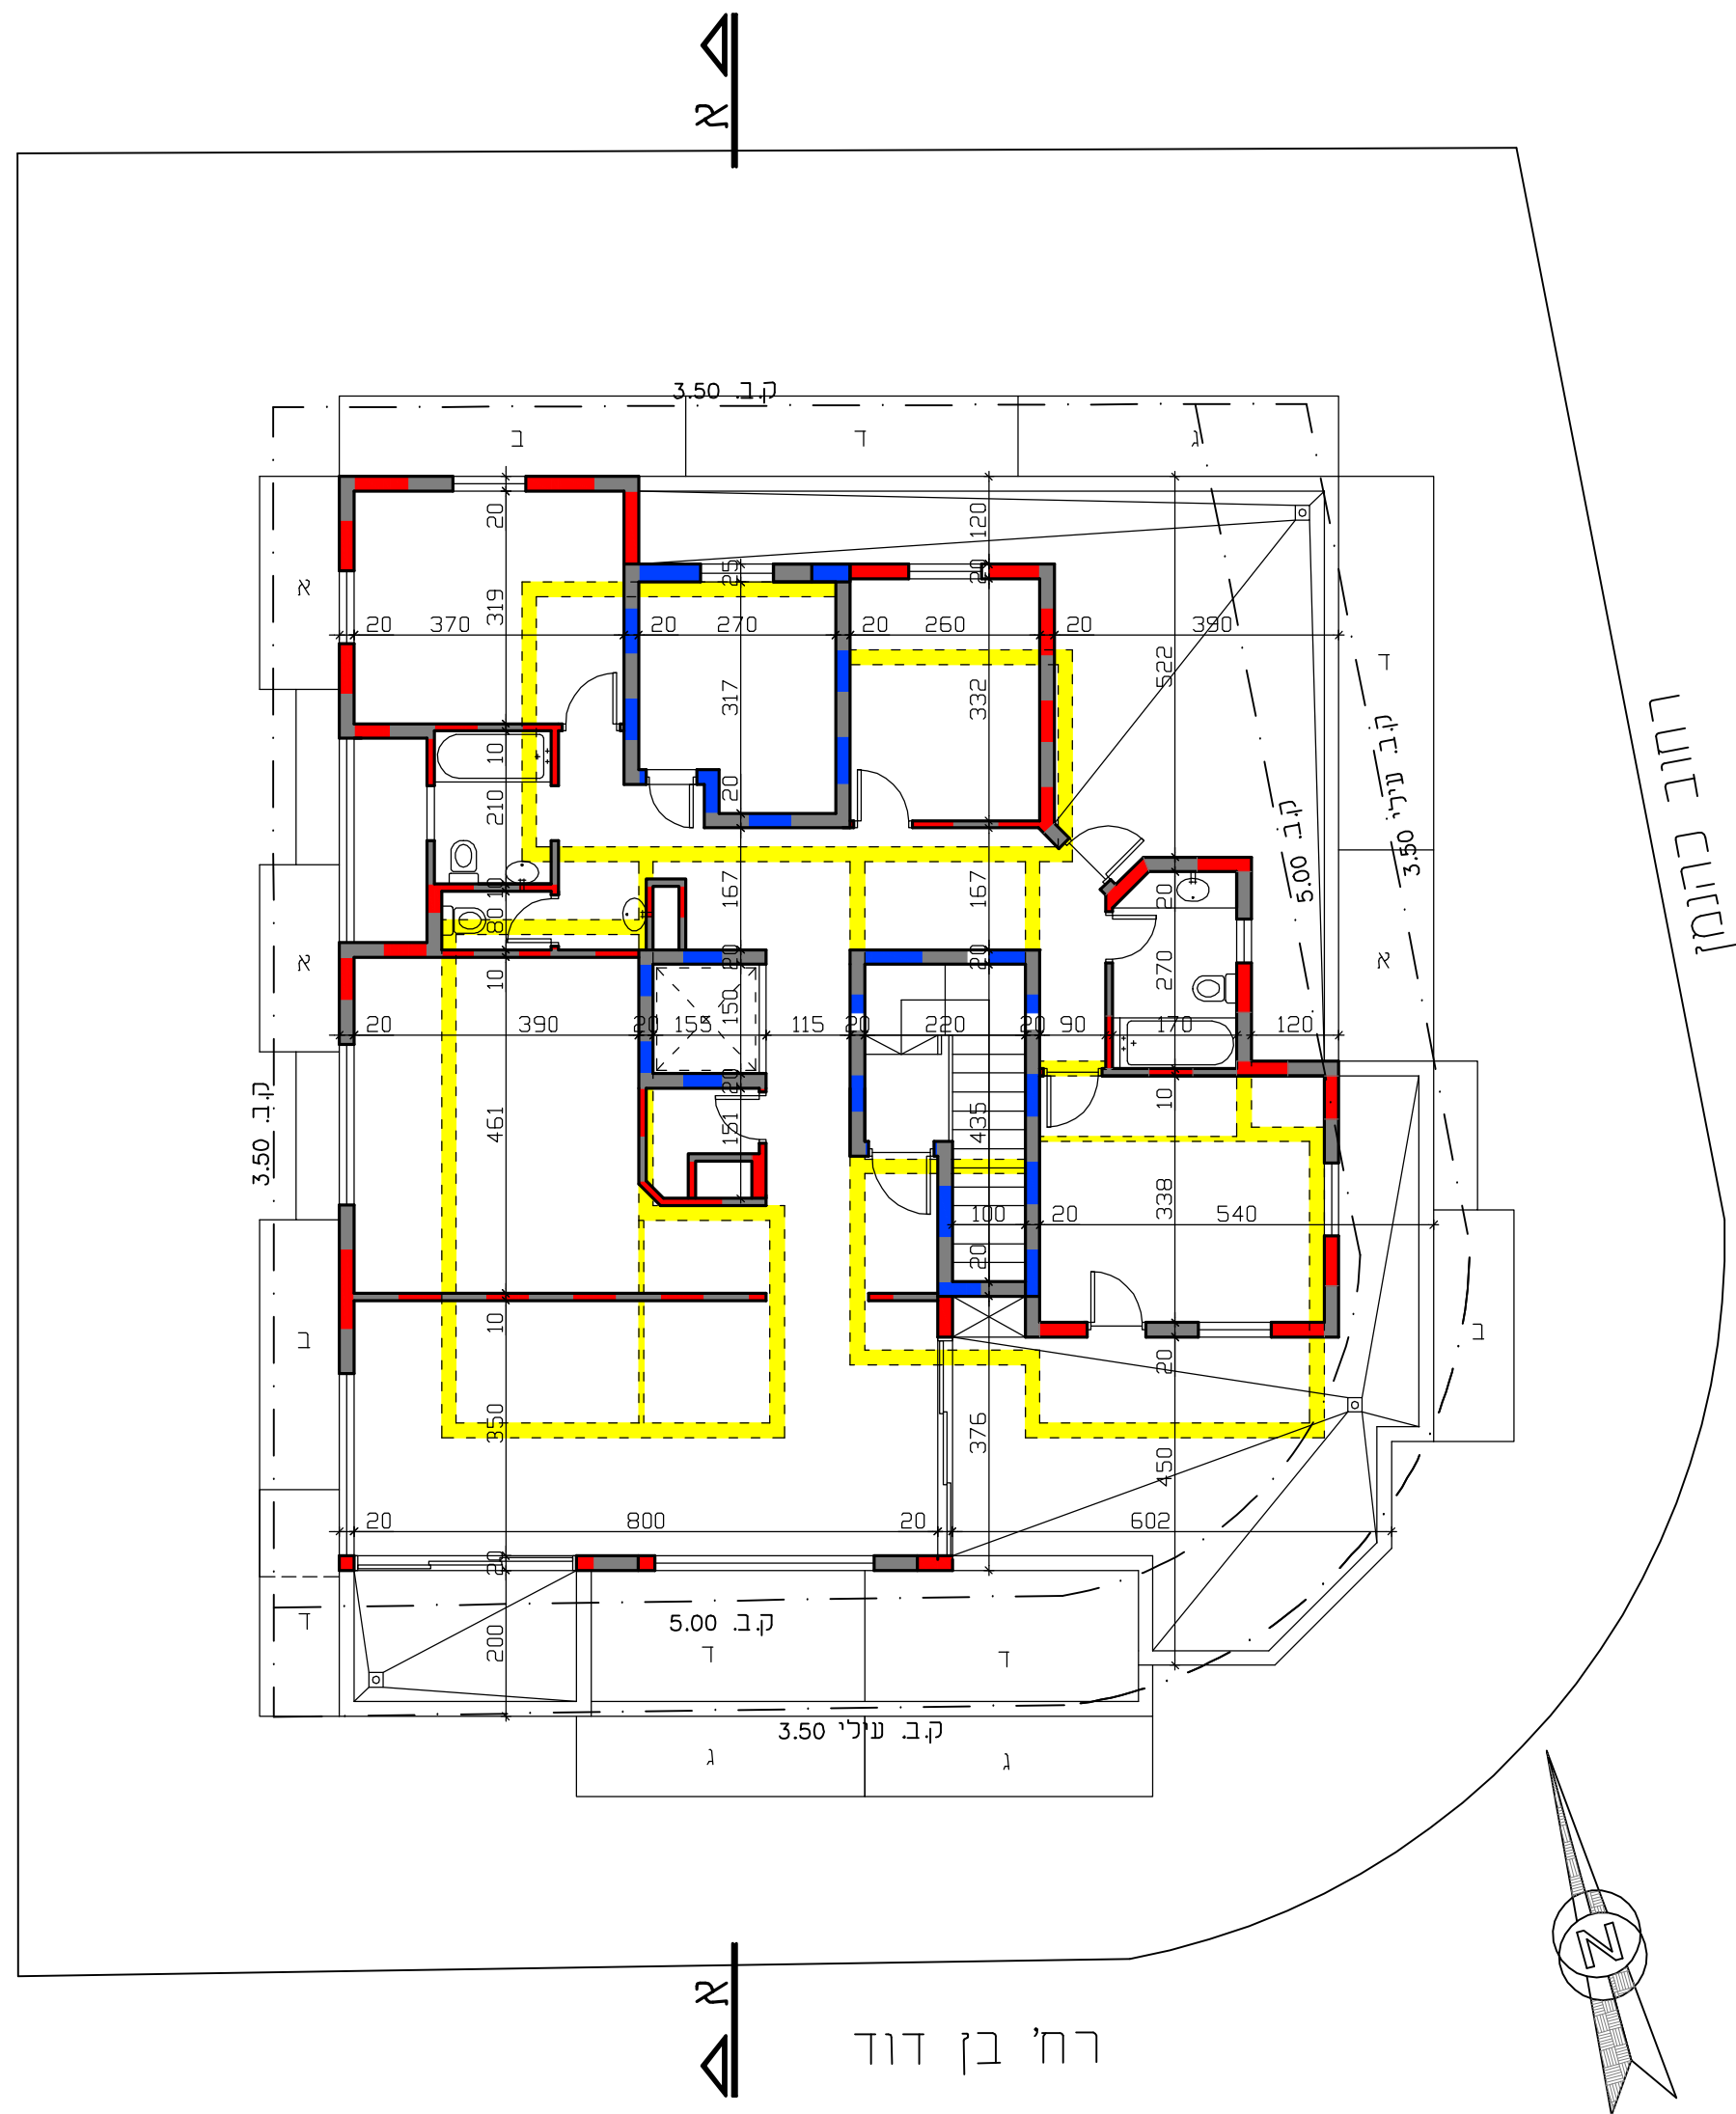

תכנית דירת גג קנ"מ 1:100

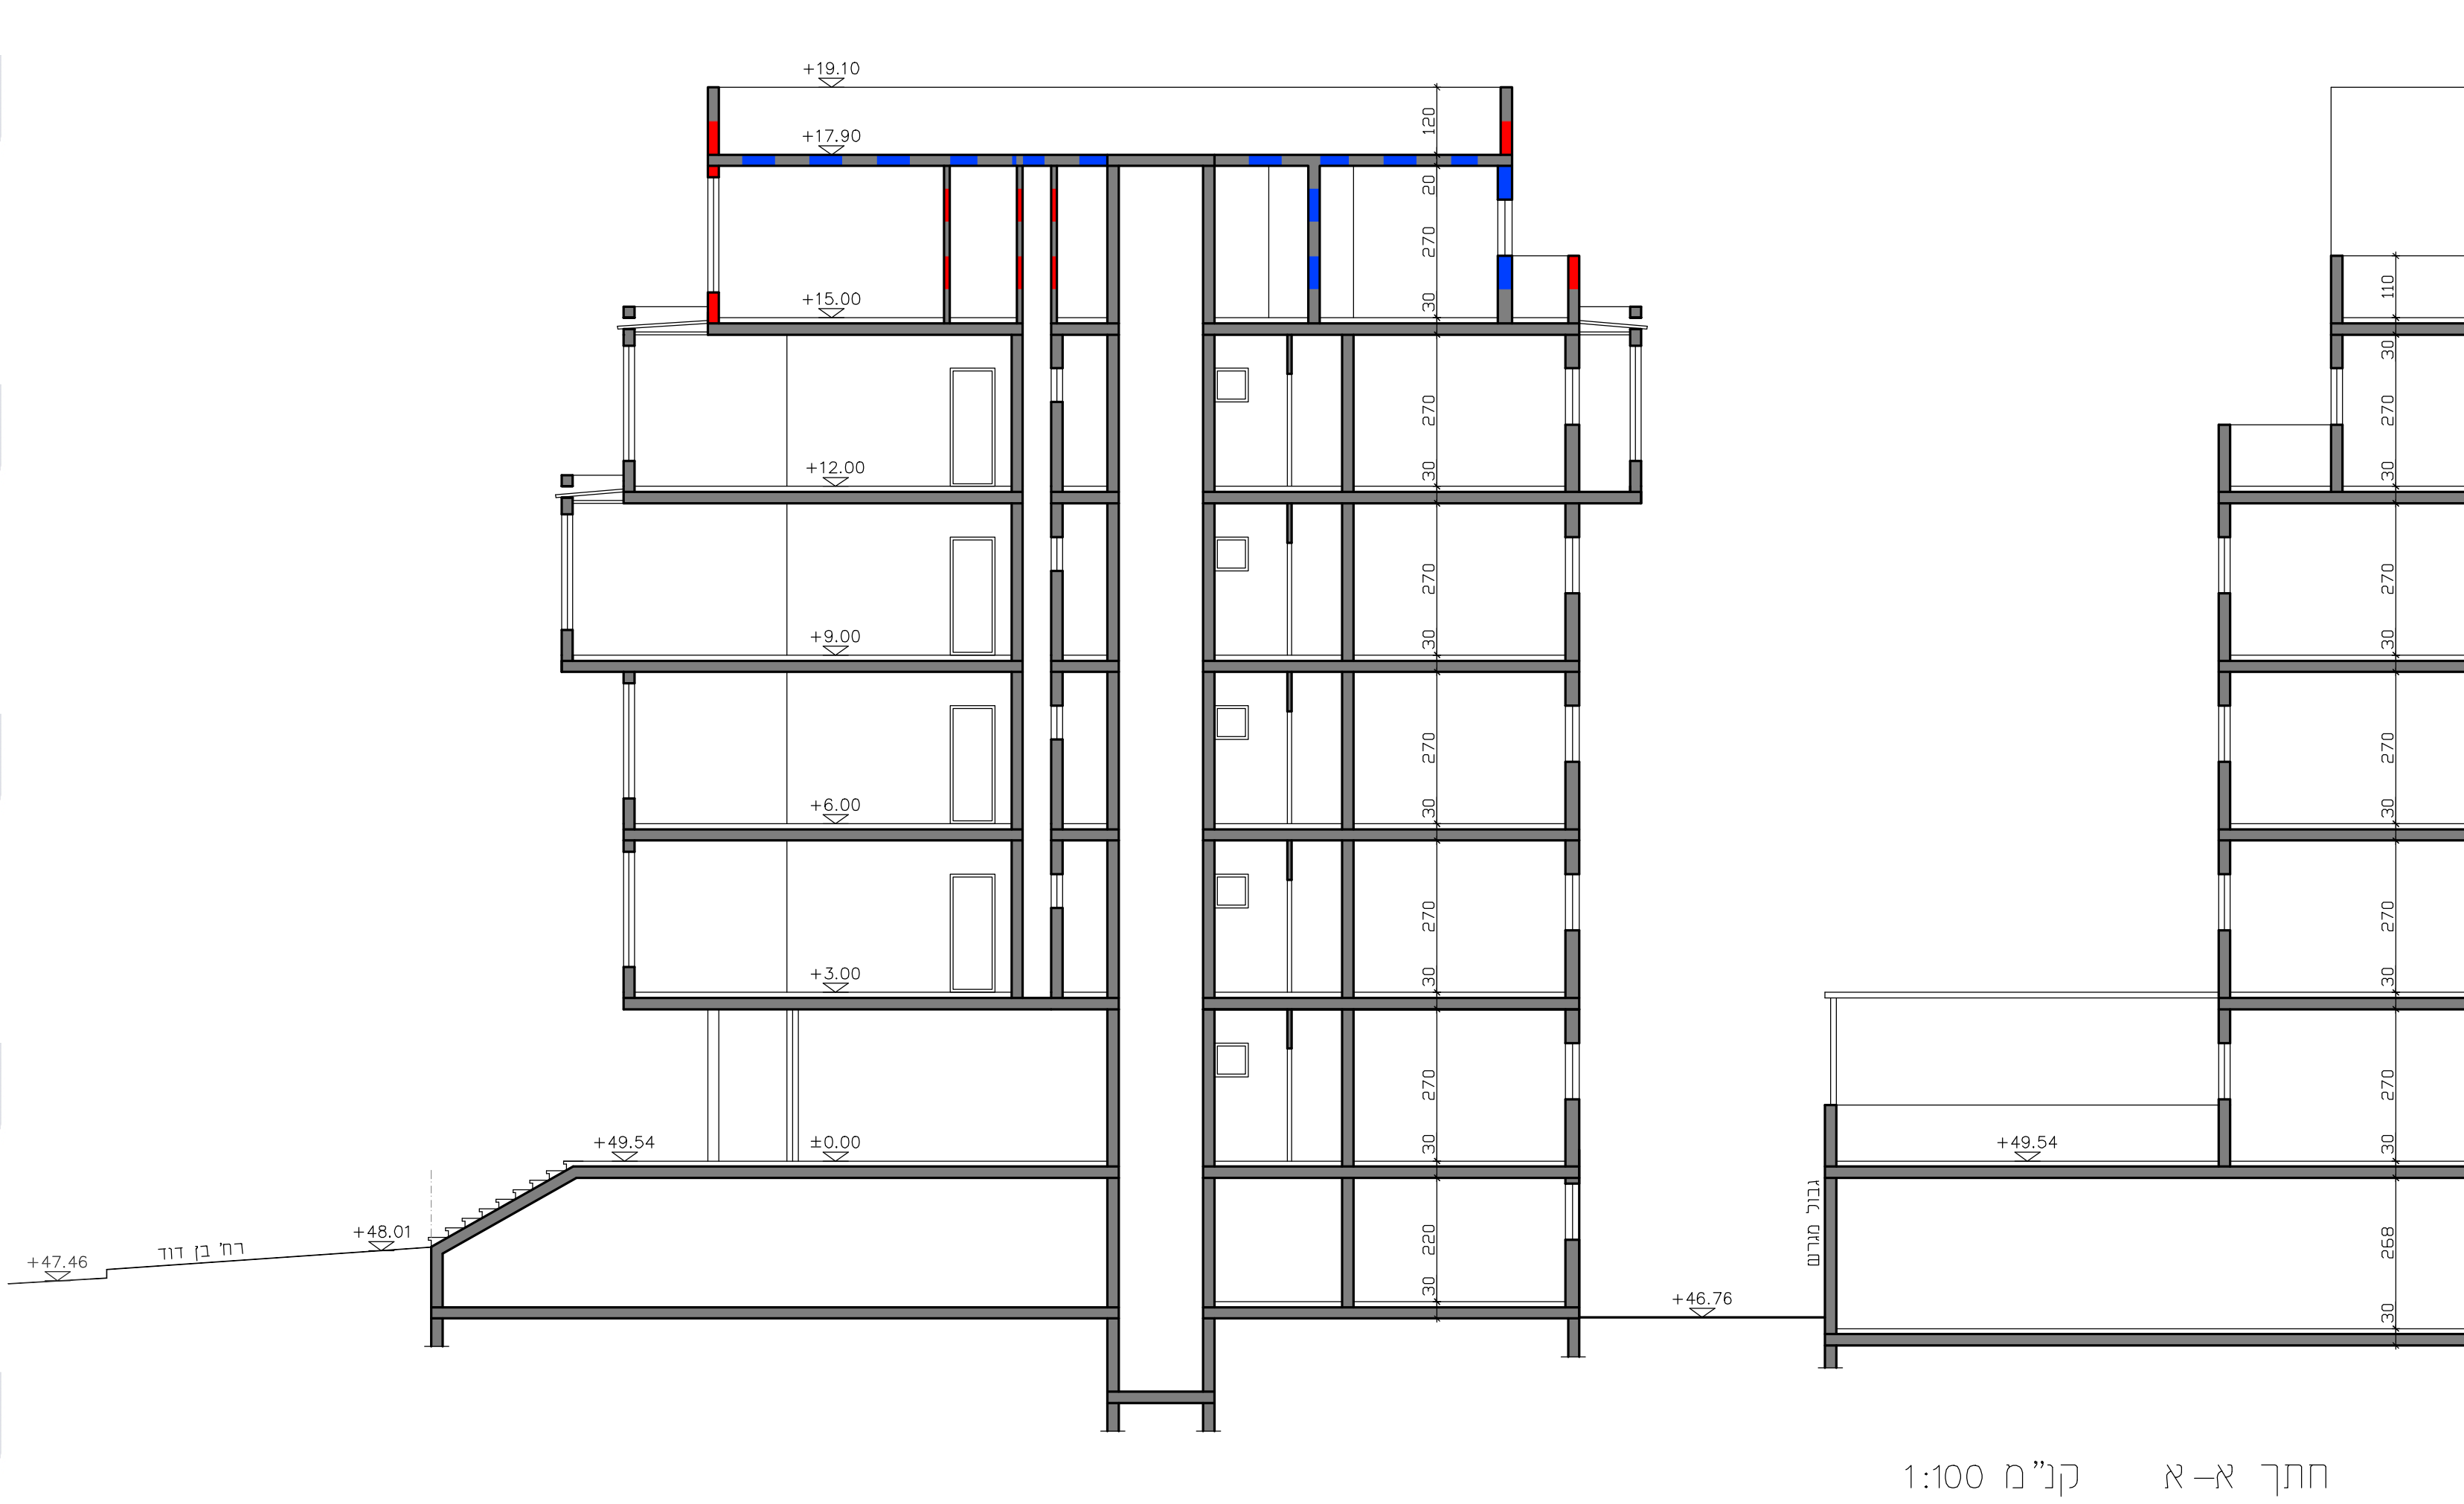

חתך א-א קנ"מ 1:100