

מינהל התכנון  
החוק לקידום הבניה במתחמים  
מועדפים לדיור הוראת שעה)  
החש"ד 2014 העדה למתחמים  
מועדפים לדיור הוליסטי. בהם  
07/08/2024  
לאשר את התוכנית  
14/08/2024  
י"ר העדה למתחמים מועדפים לדיור



# נספח דרכים תמ"ל 1112


## שכונת הפארק - אזור

### גליון 2 מתוך 2


תחילה	רקע
תיאור	חתכים לאורך
תאריך עריכת הנספח	11/08/2024
קני"מ	1:100\1000
שם תרשים	קני"מ
שם תרשים	
שם תרשים	

שמות וזחיתמות:	עורך
חתימה:	דב הופמן
פיקוח:	פי.גיי.אל. הנדסה ותכנון תחבורה


### כביש 1

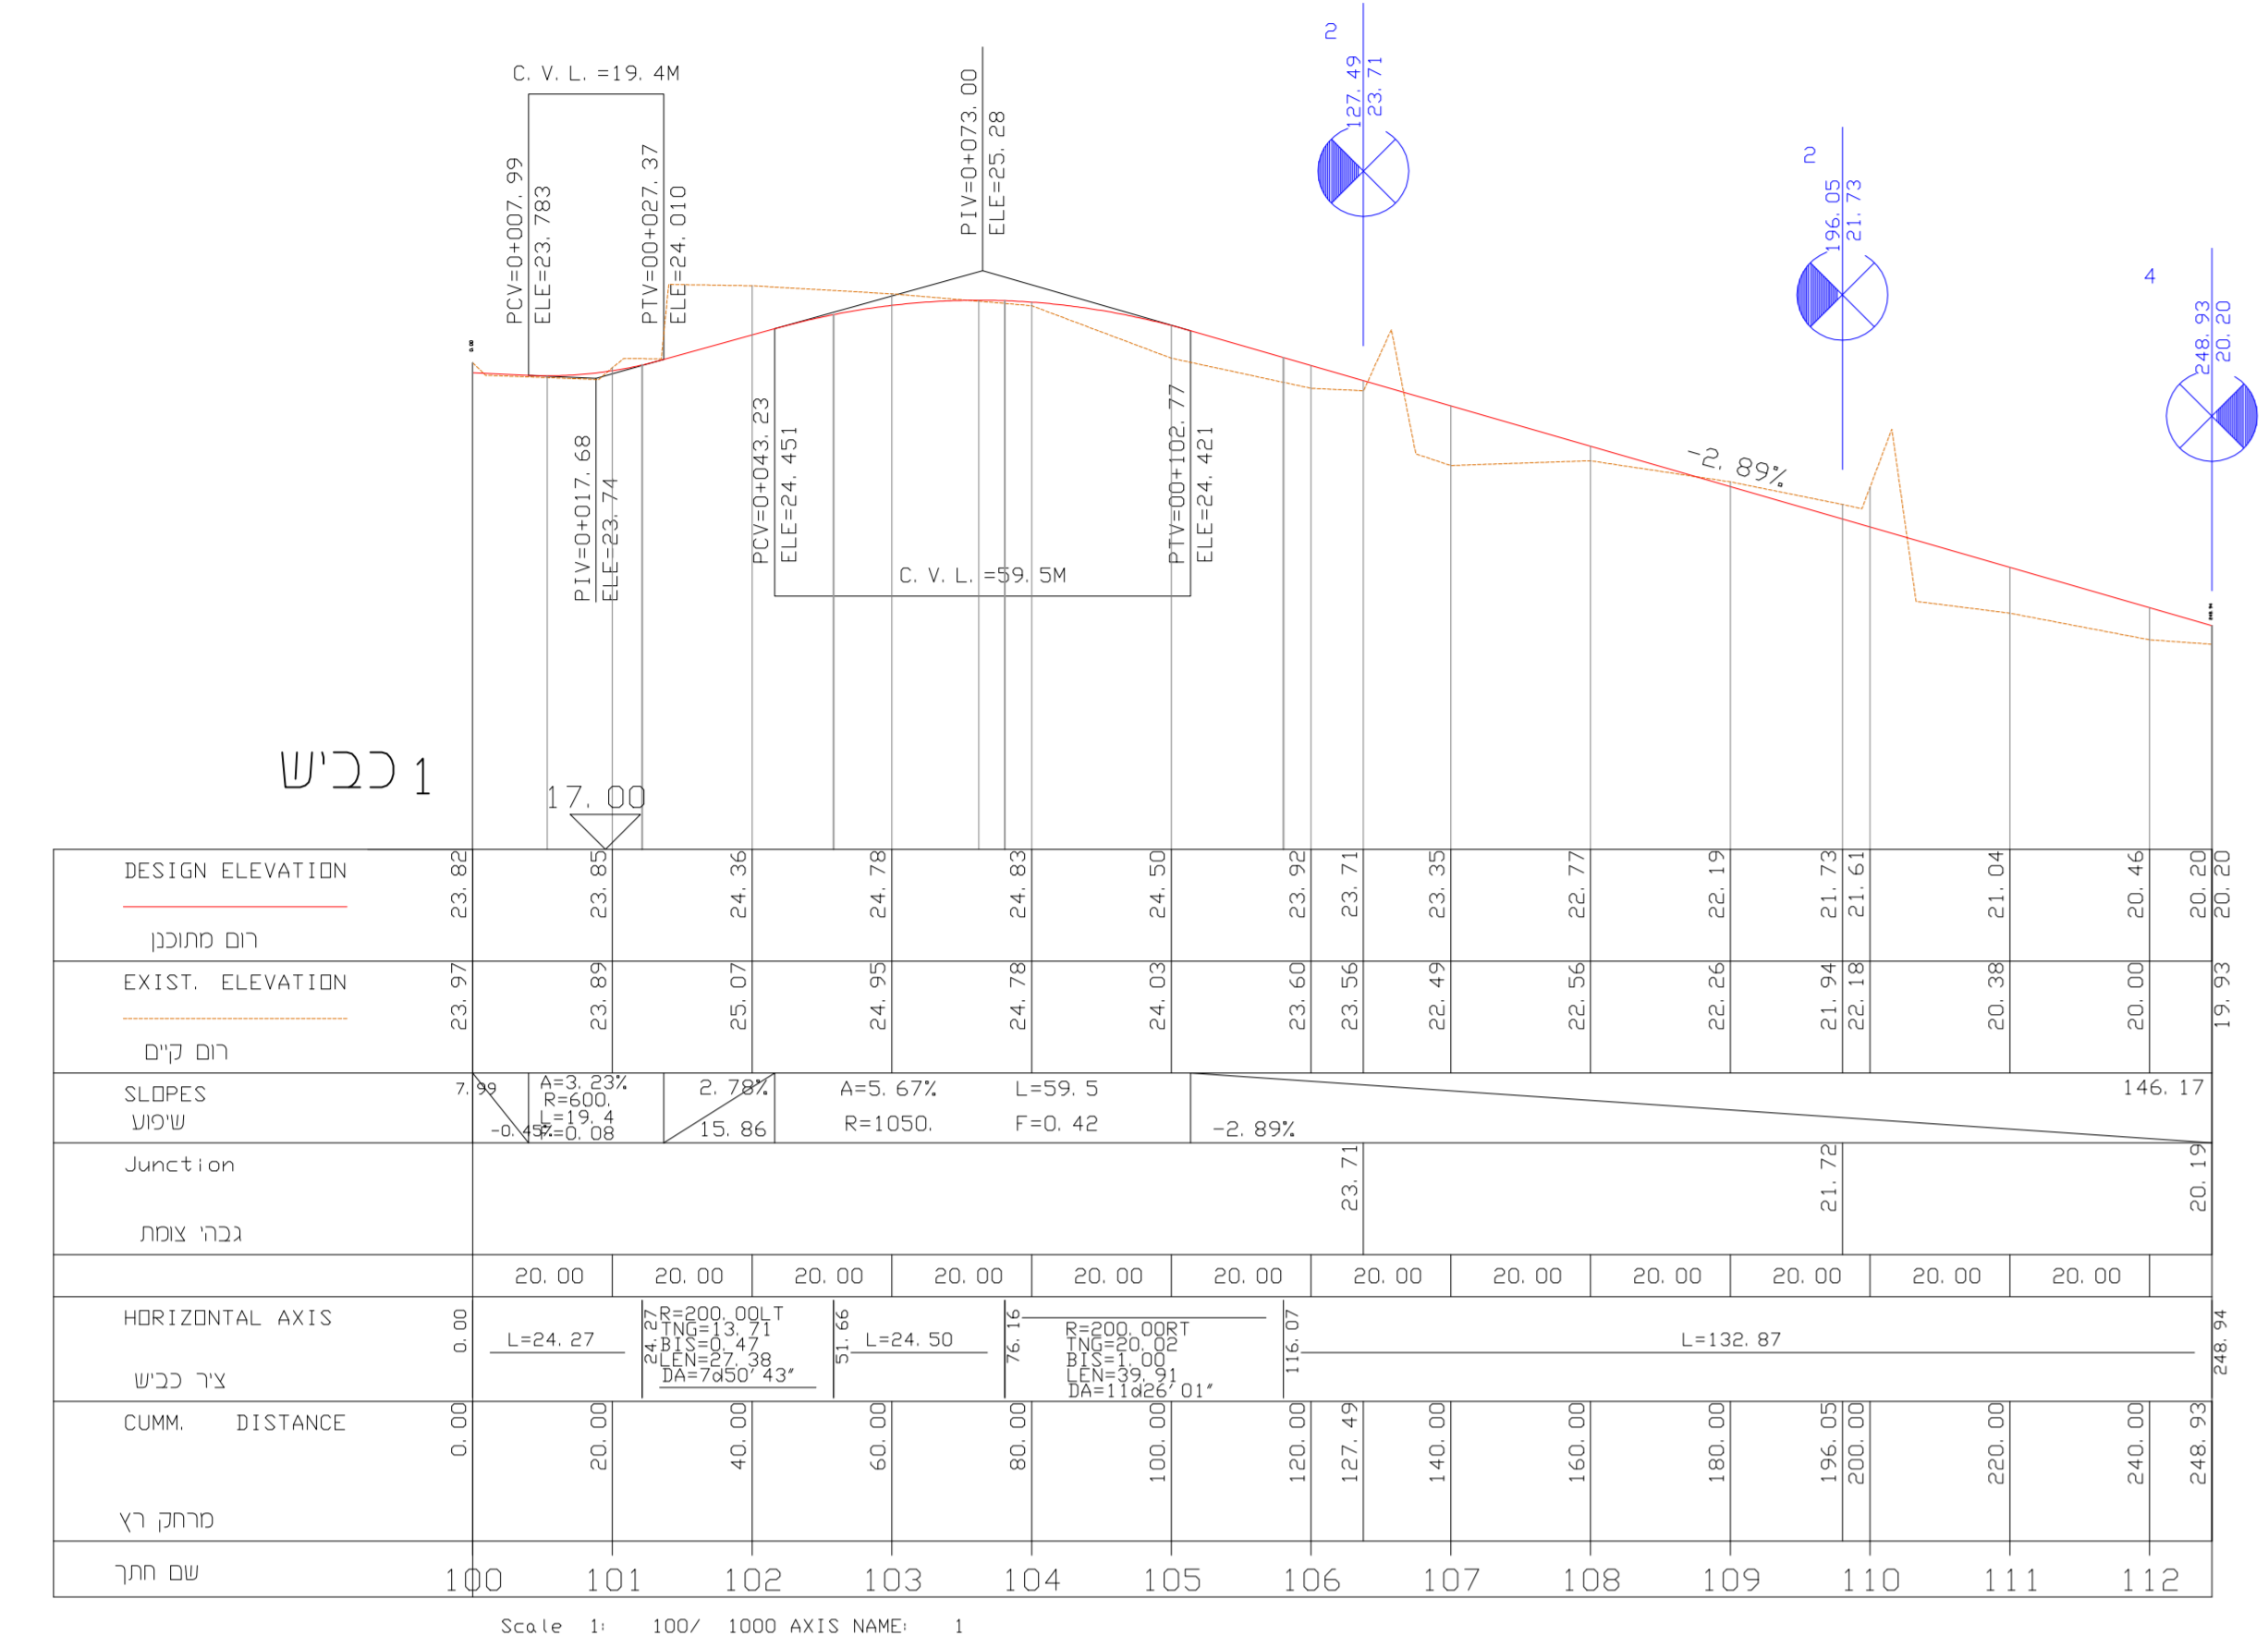

### כביש 3

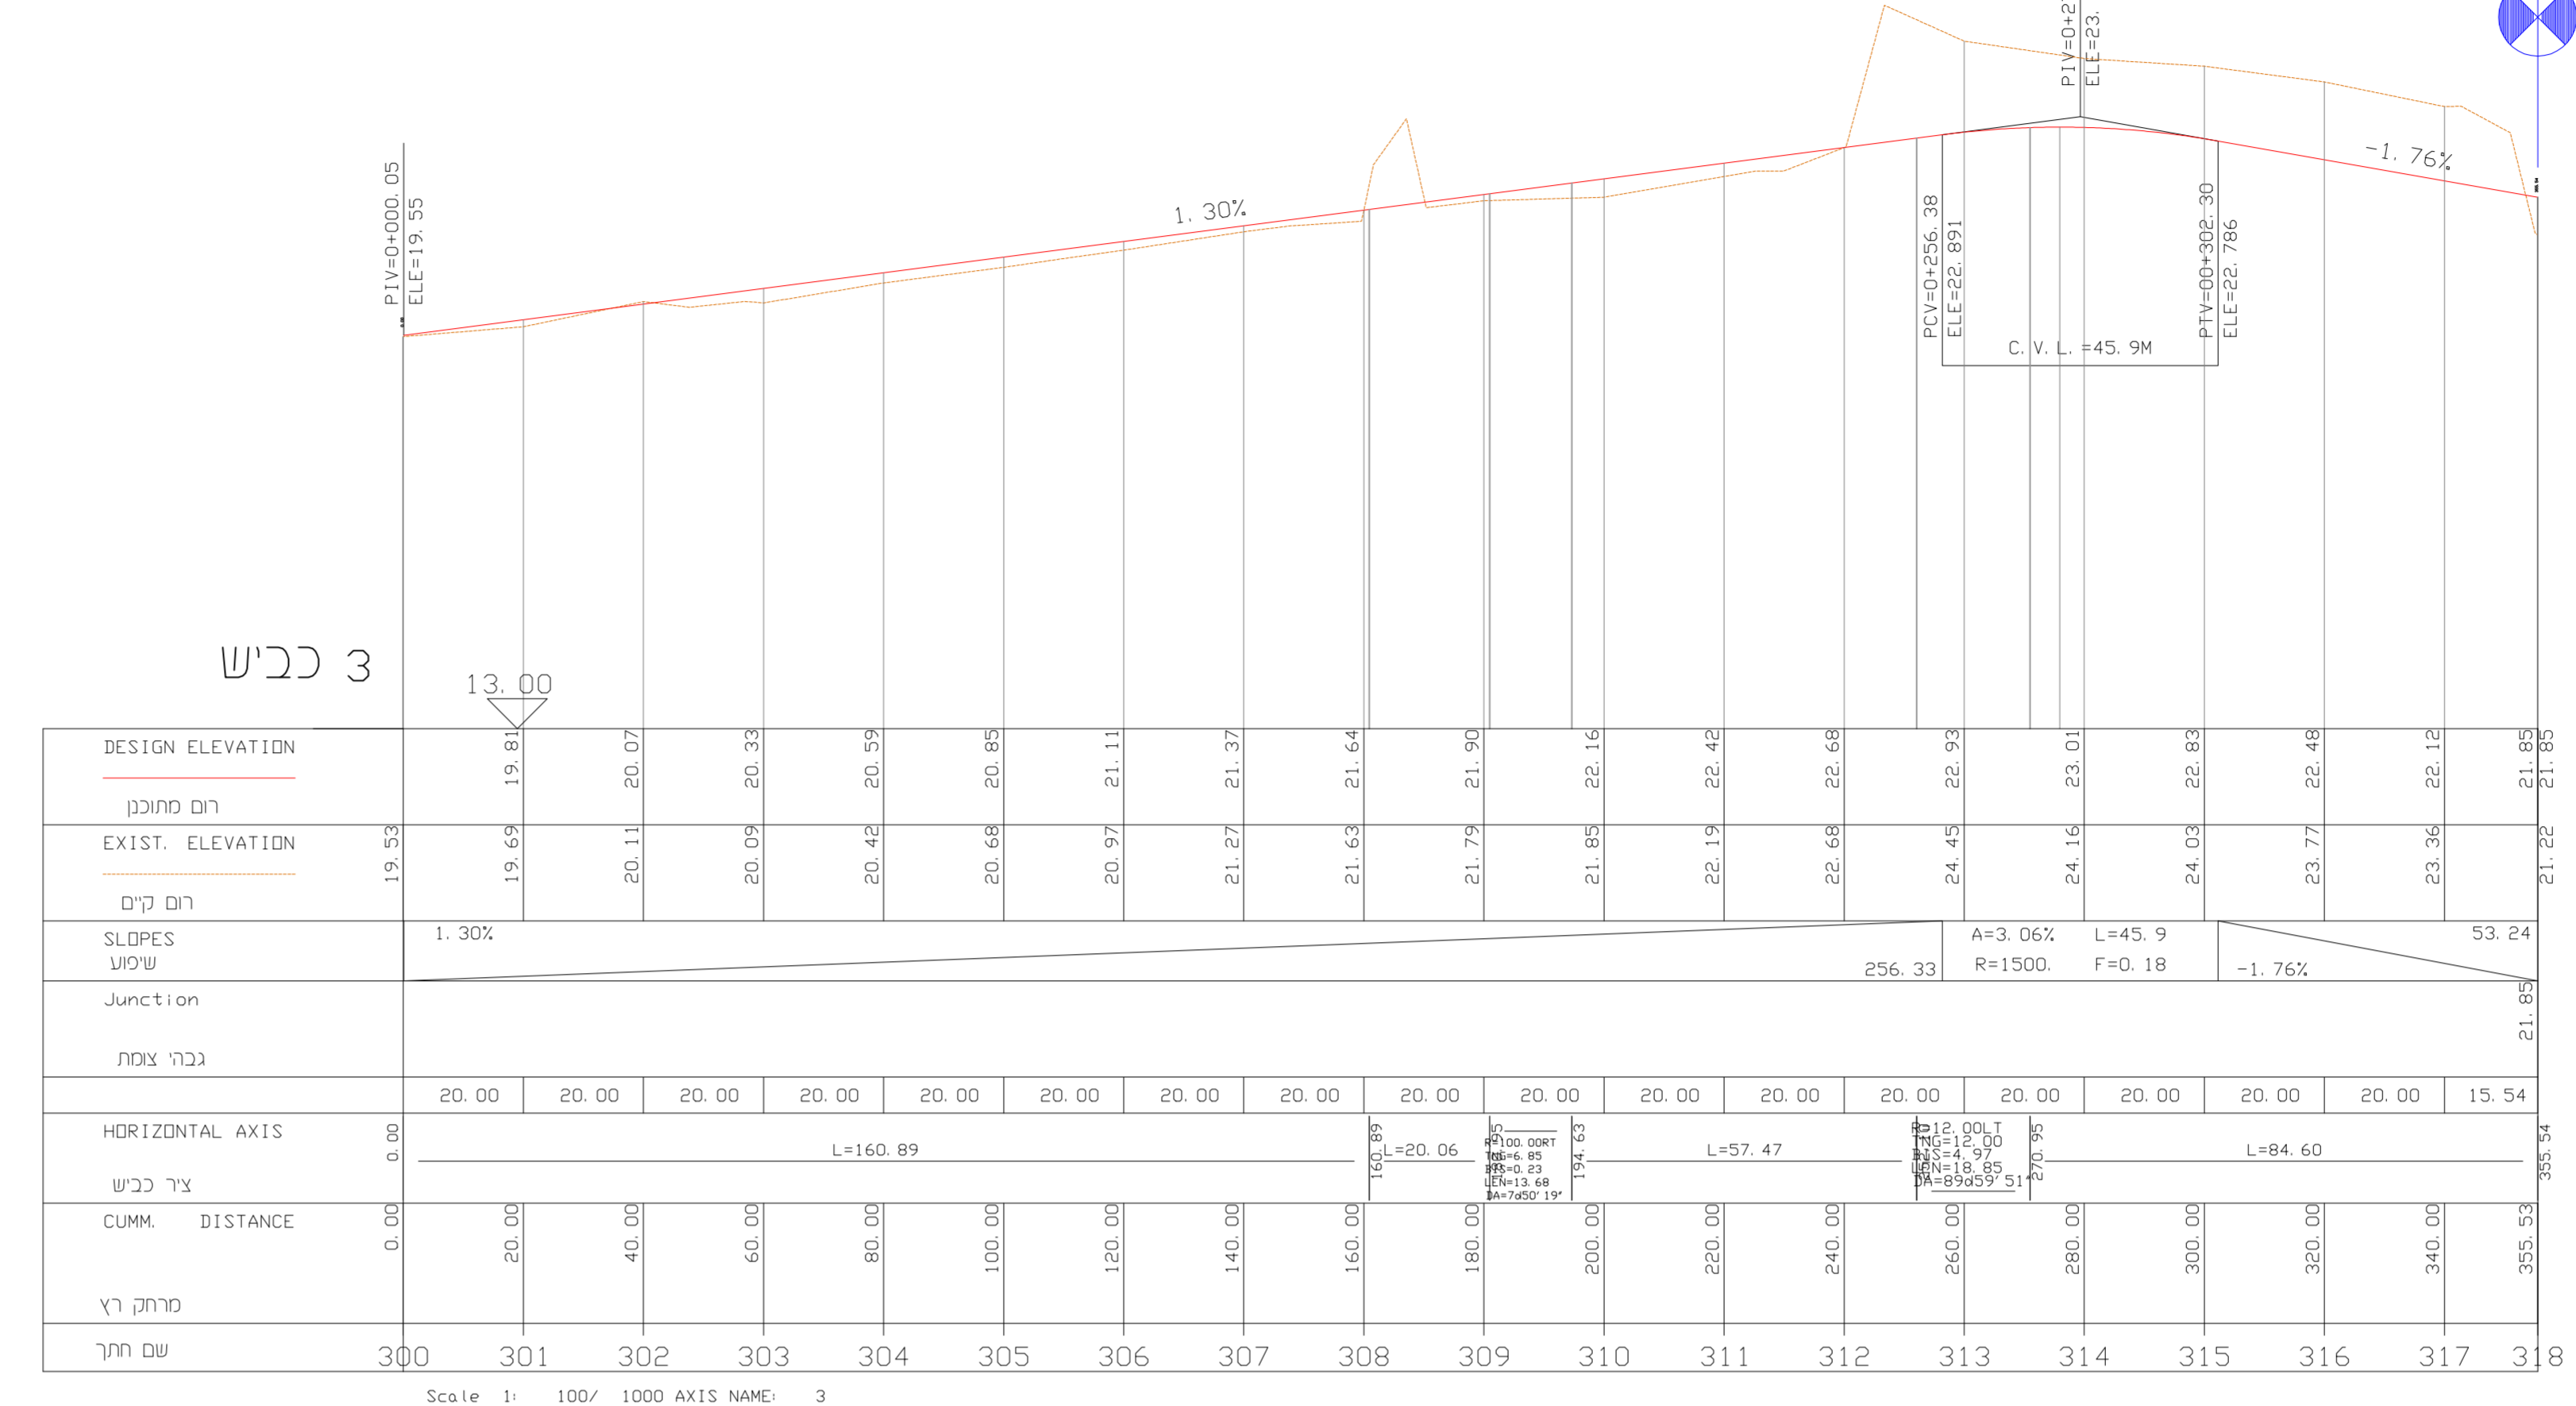

### כביש 2

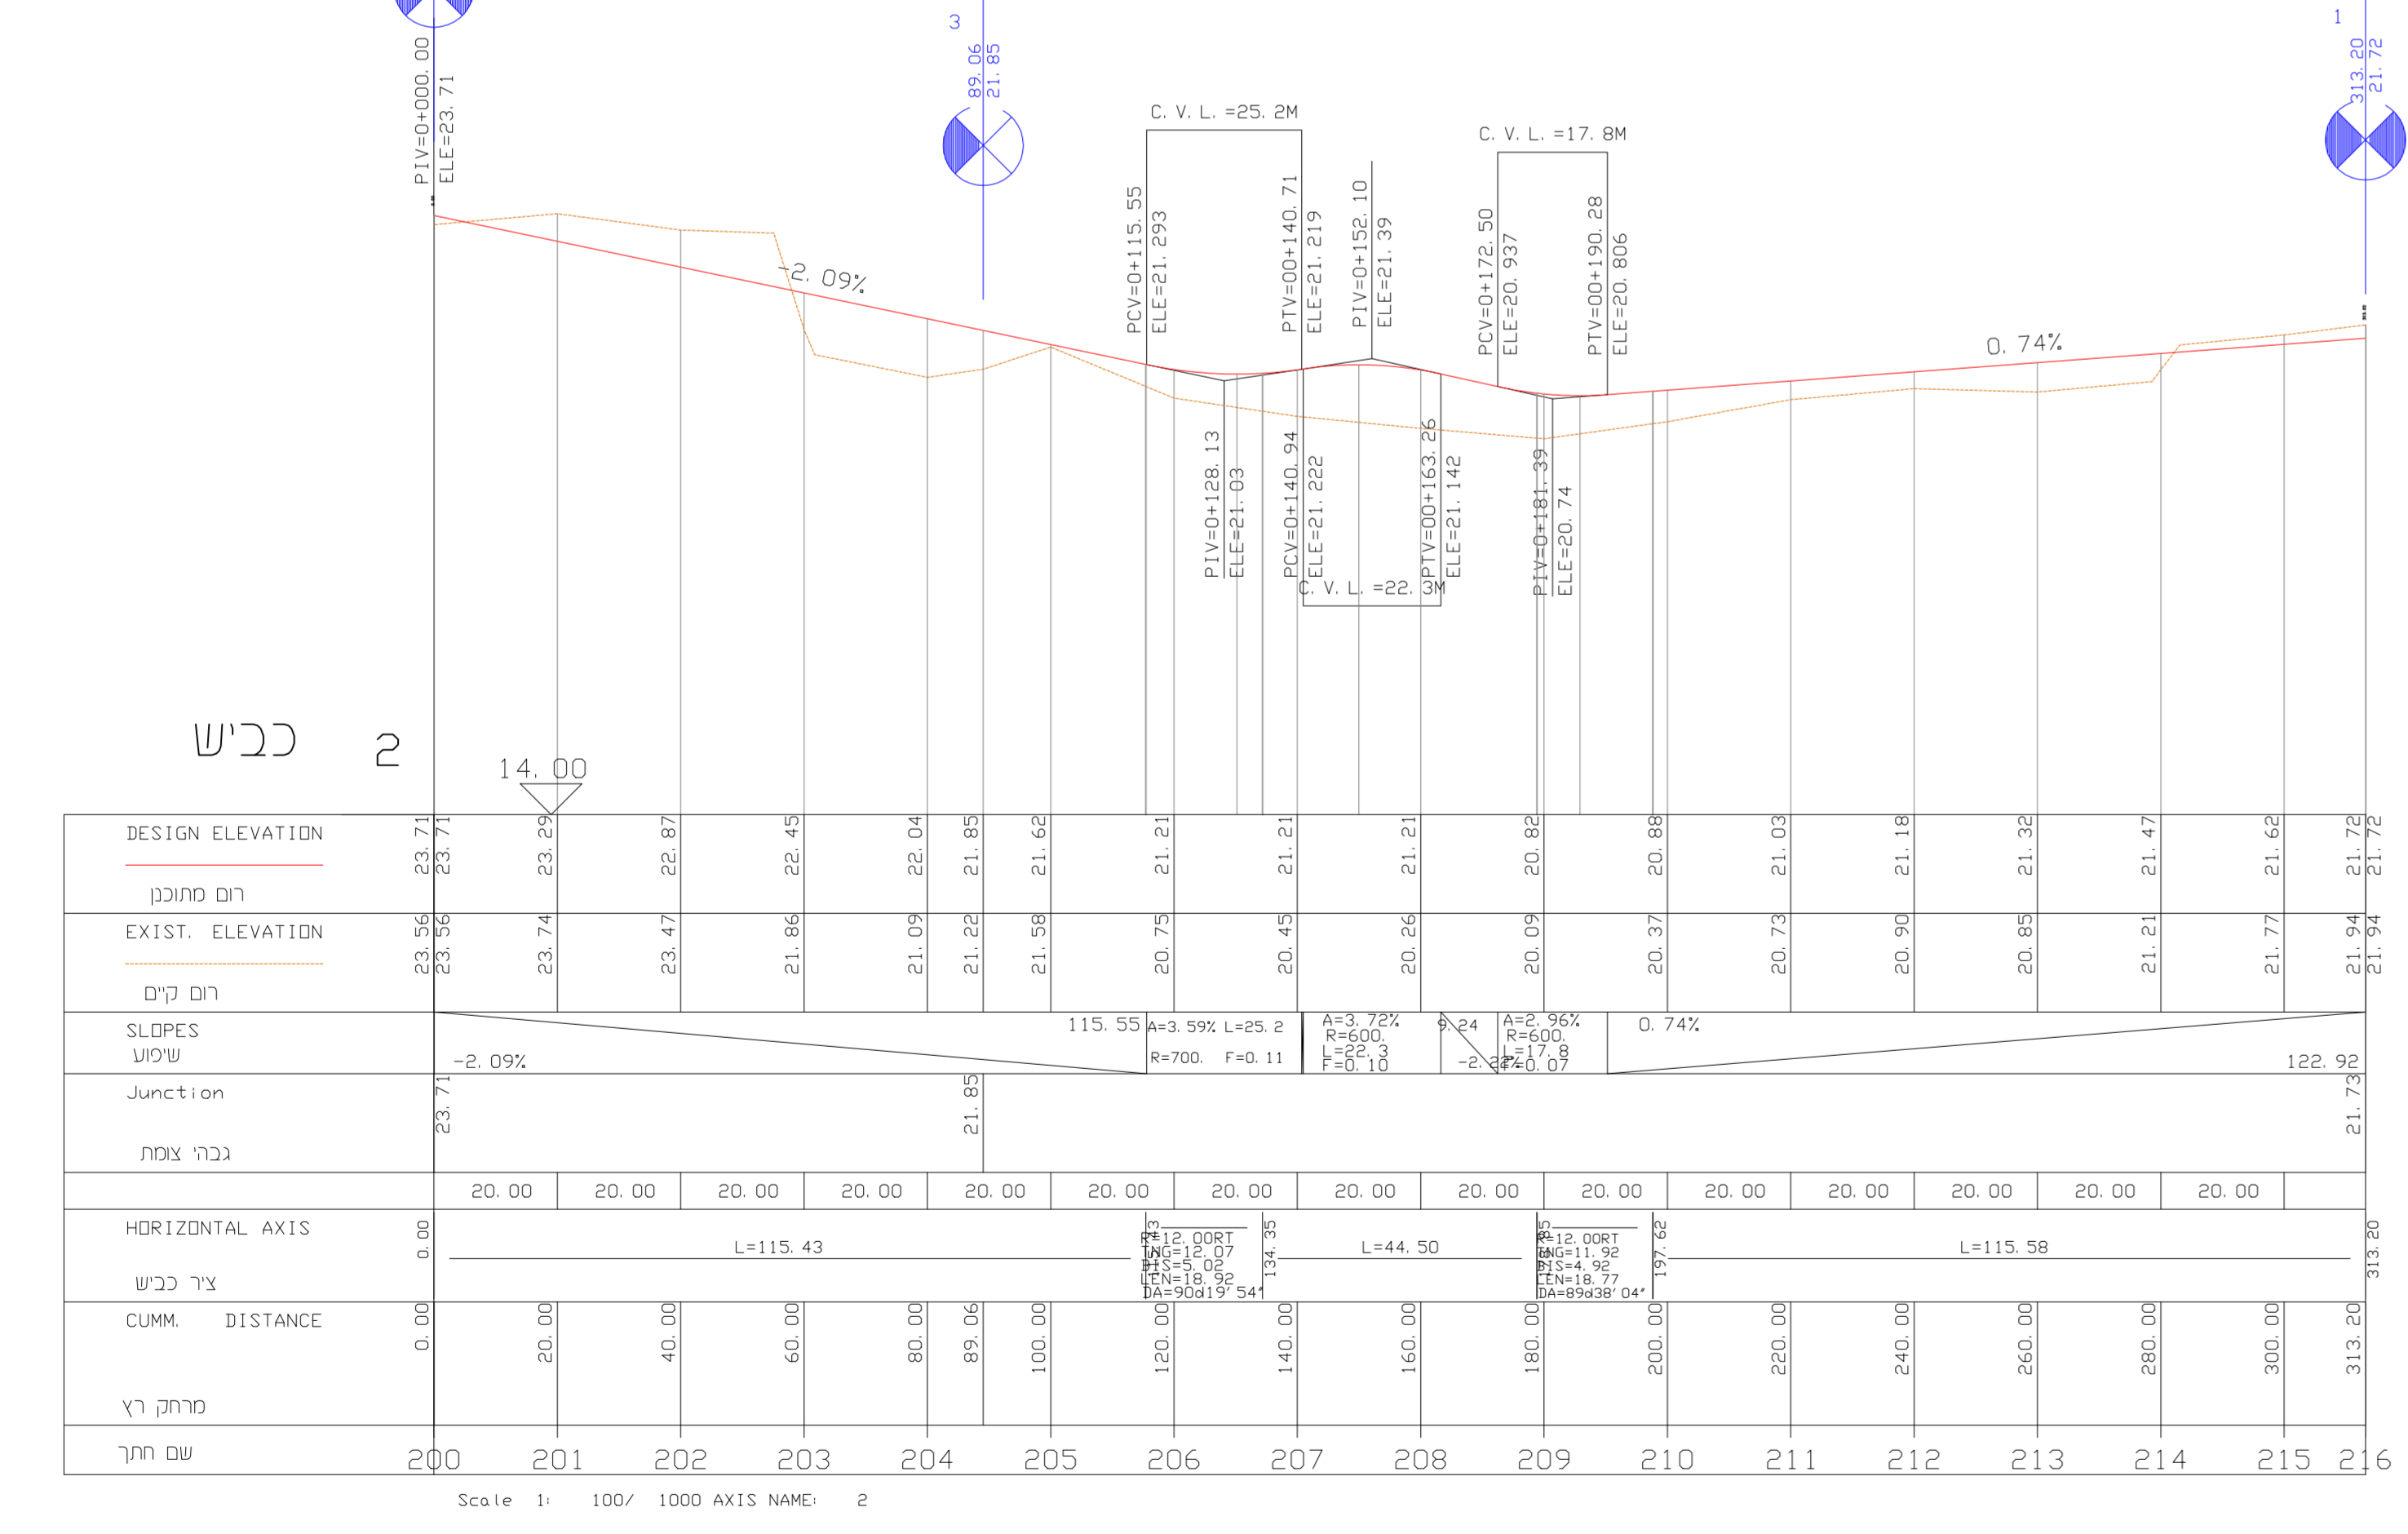

### כביש 4

