




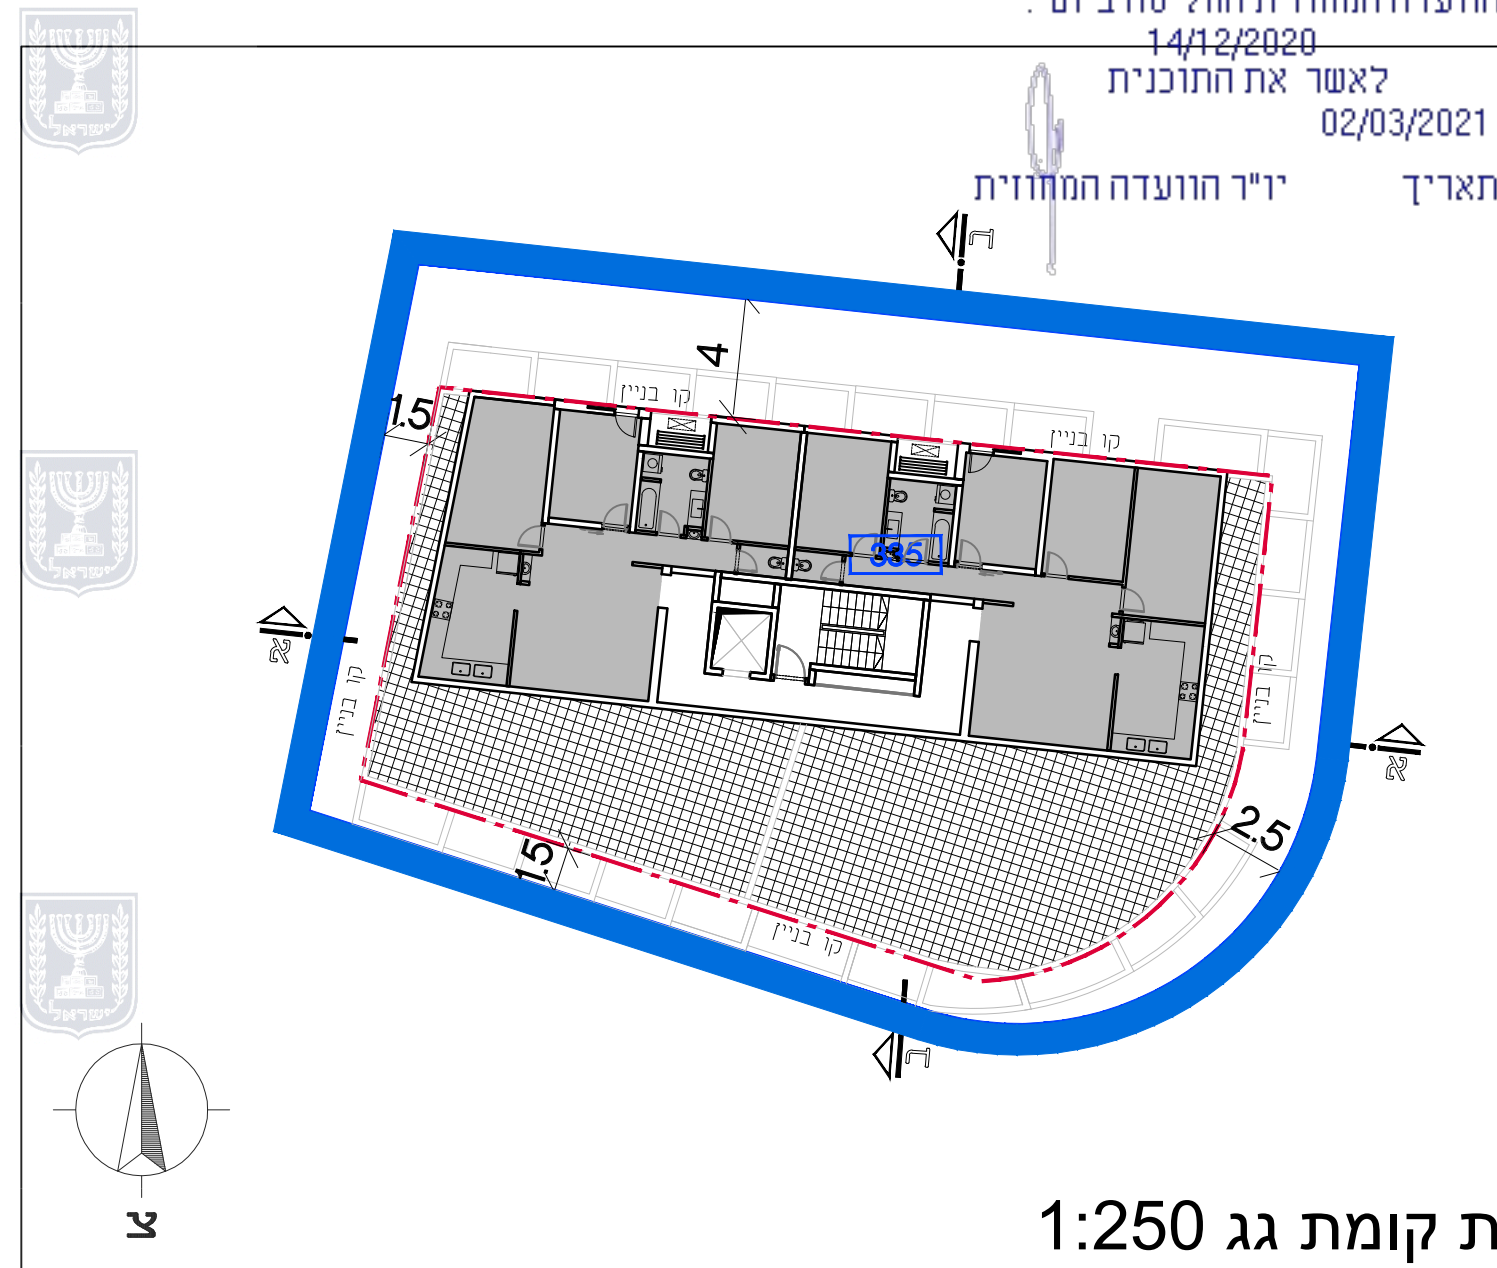


תכנית קומת גג 1:250

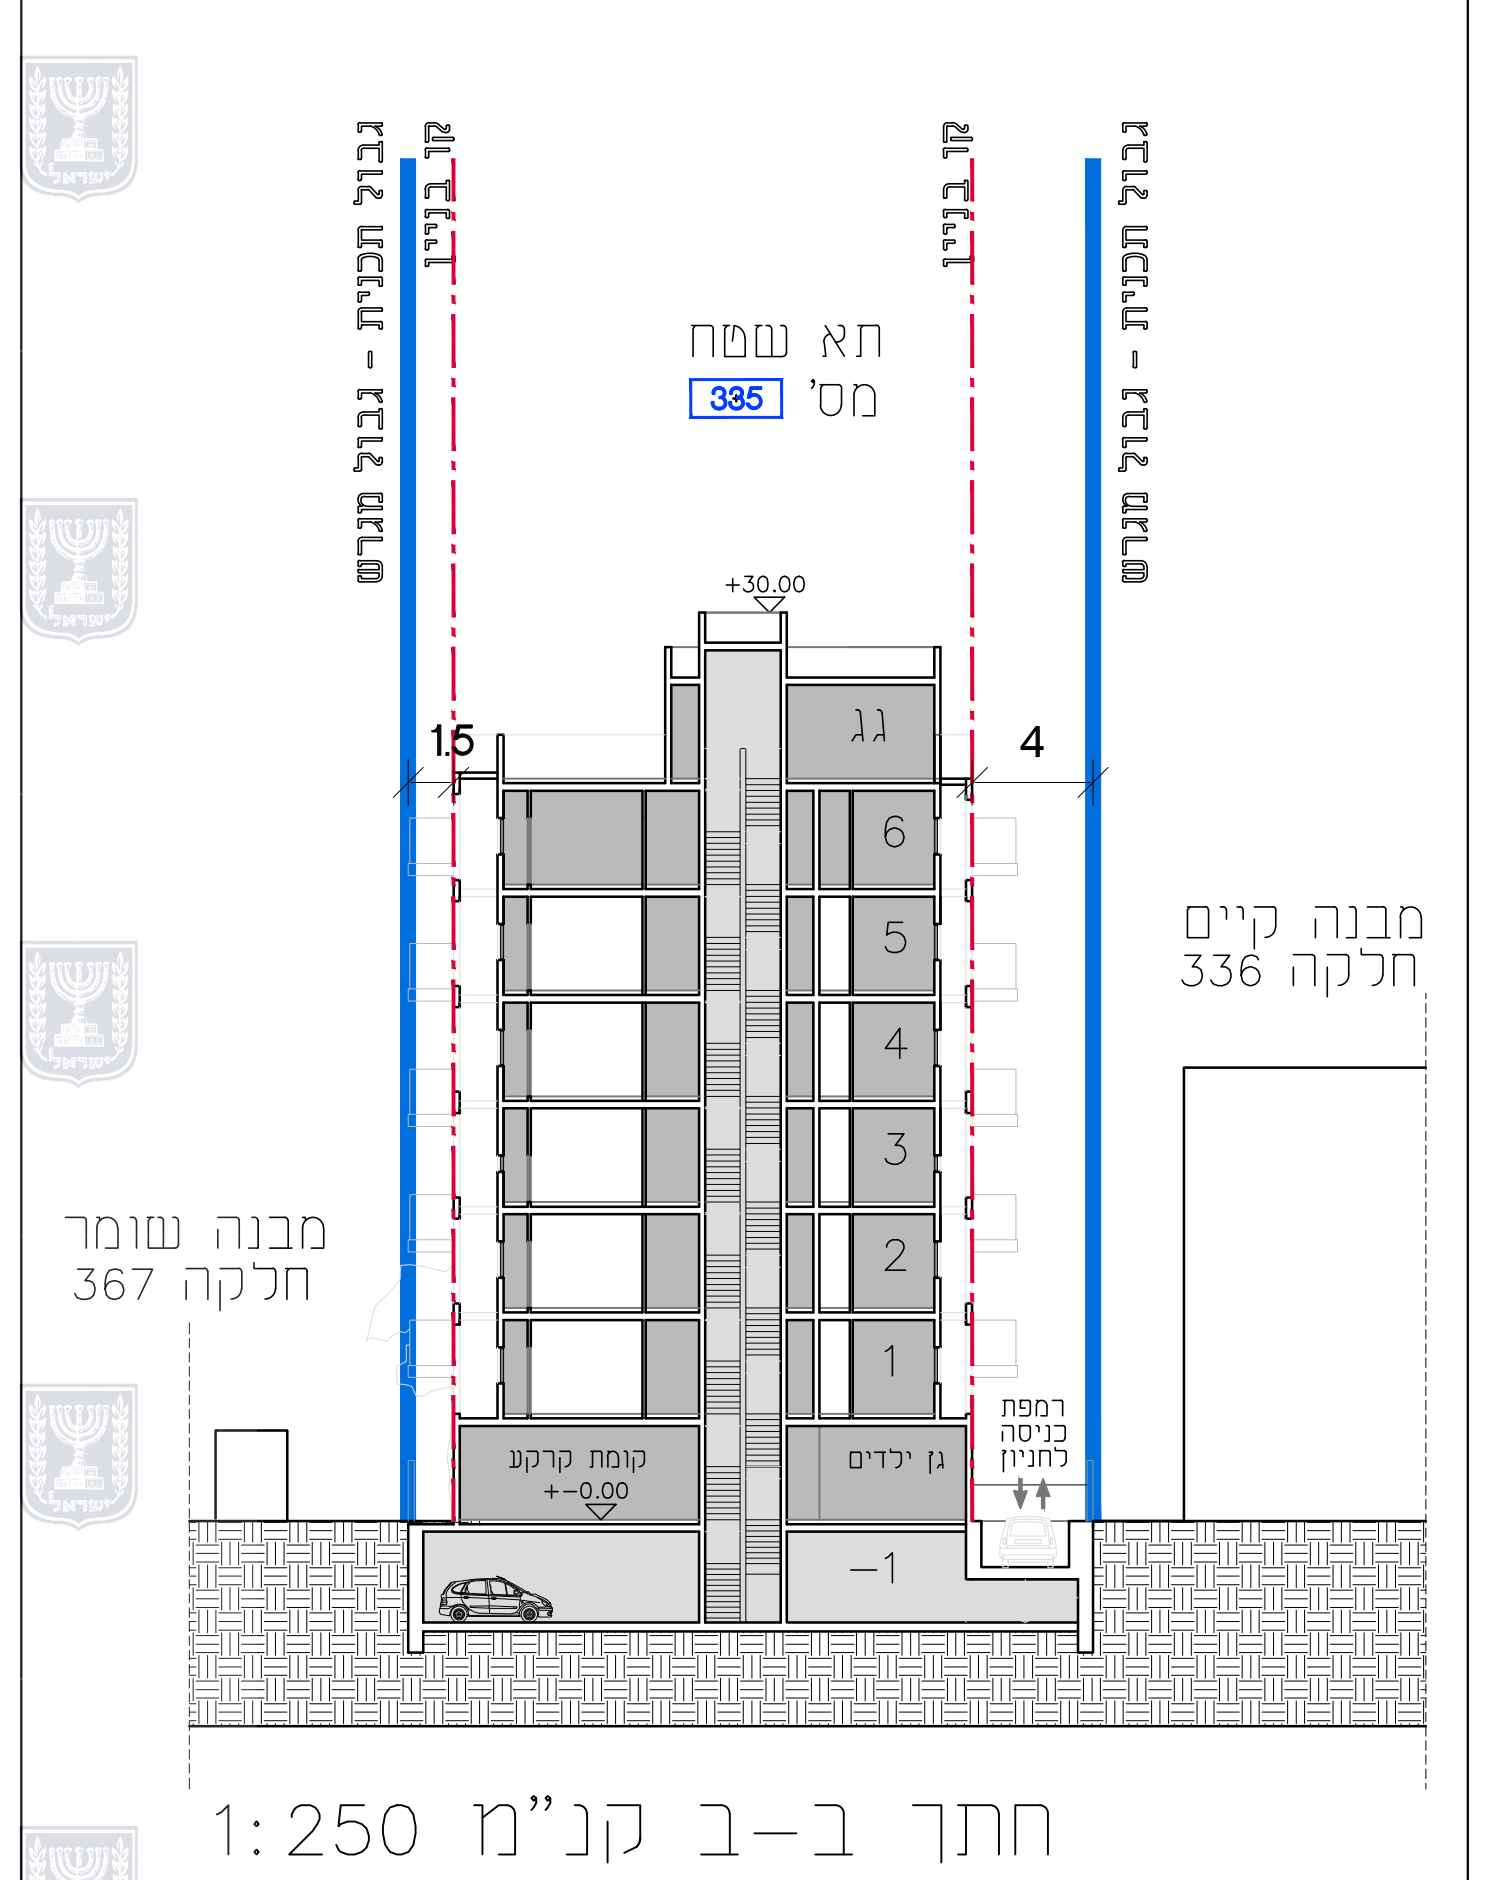


חתך ב-ב קנ"מ 1:250

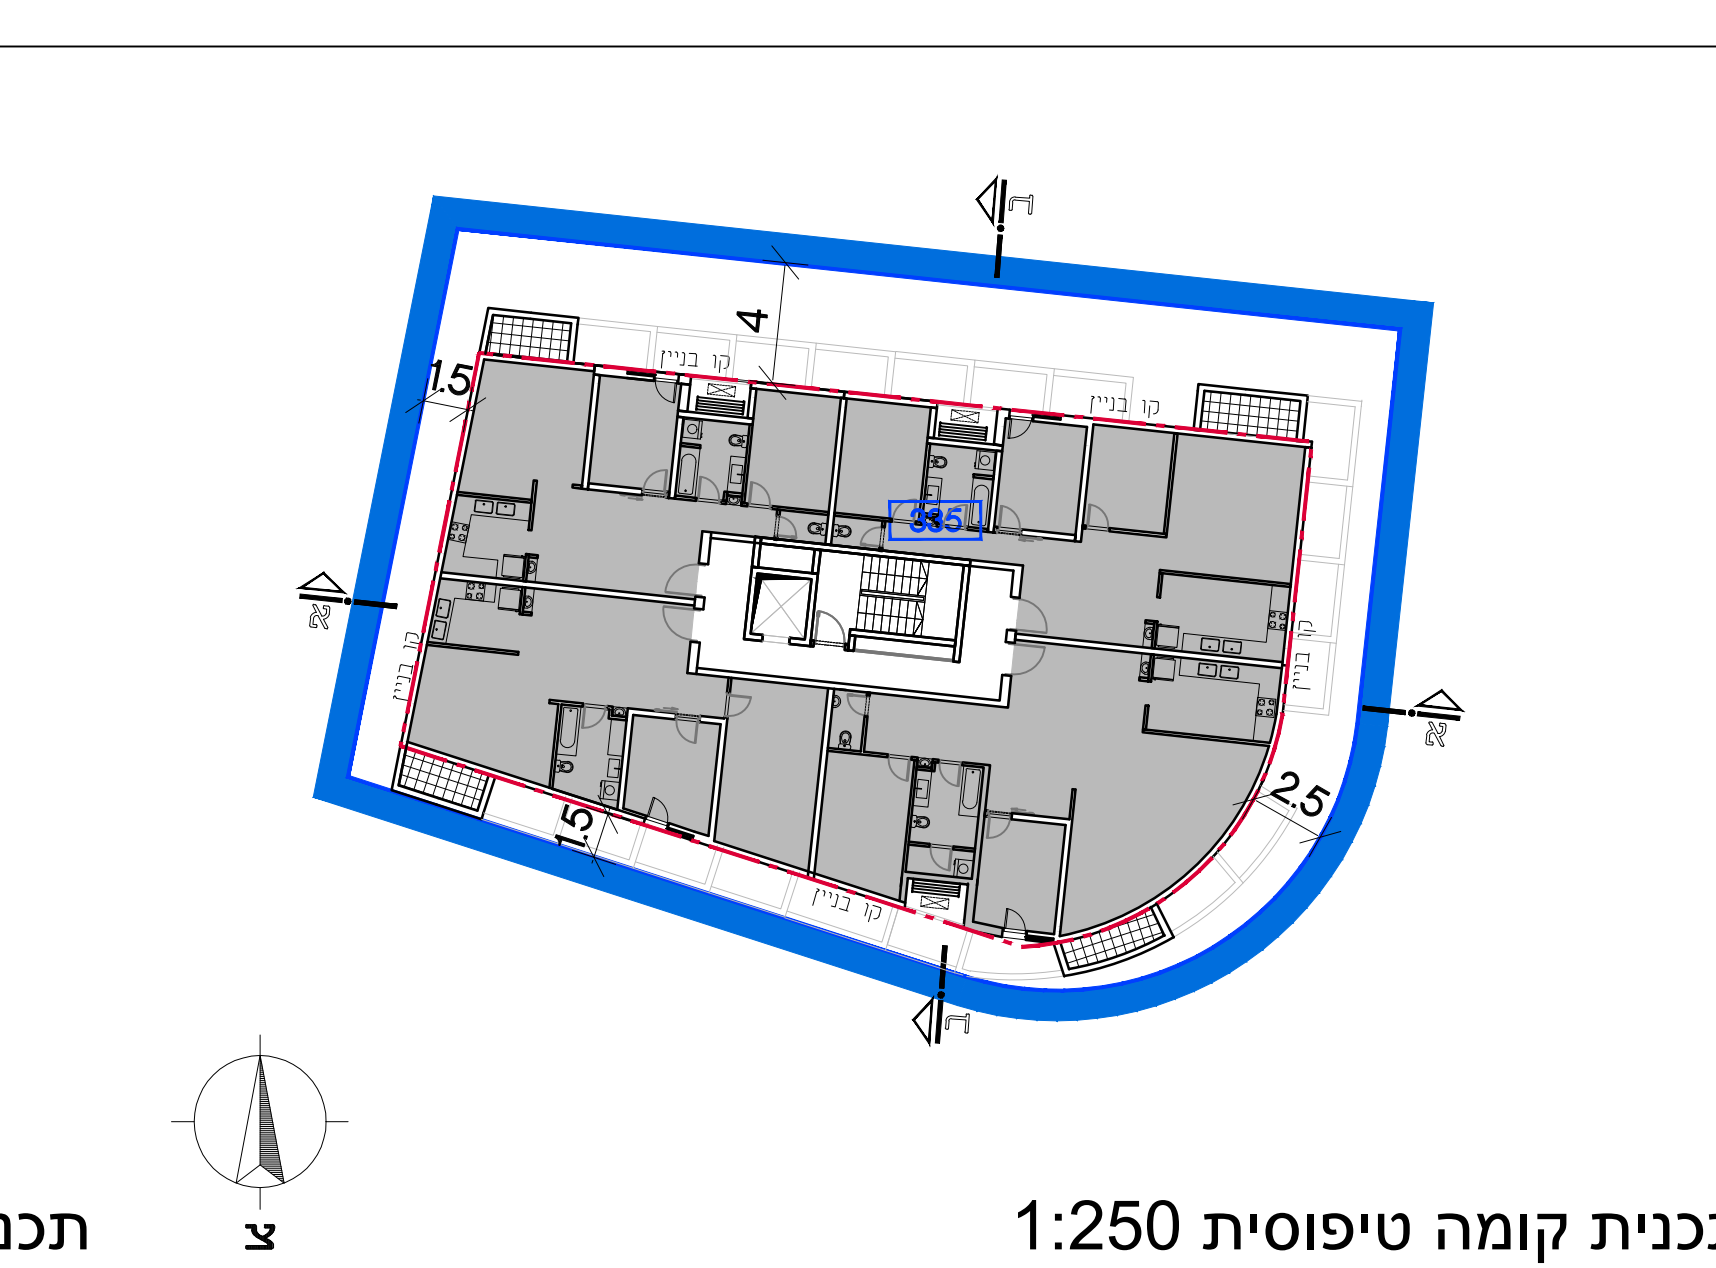

תכנית קומה טיפוסית 1:250

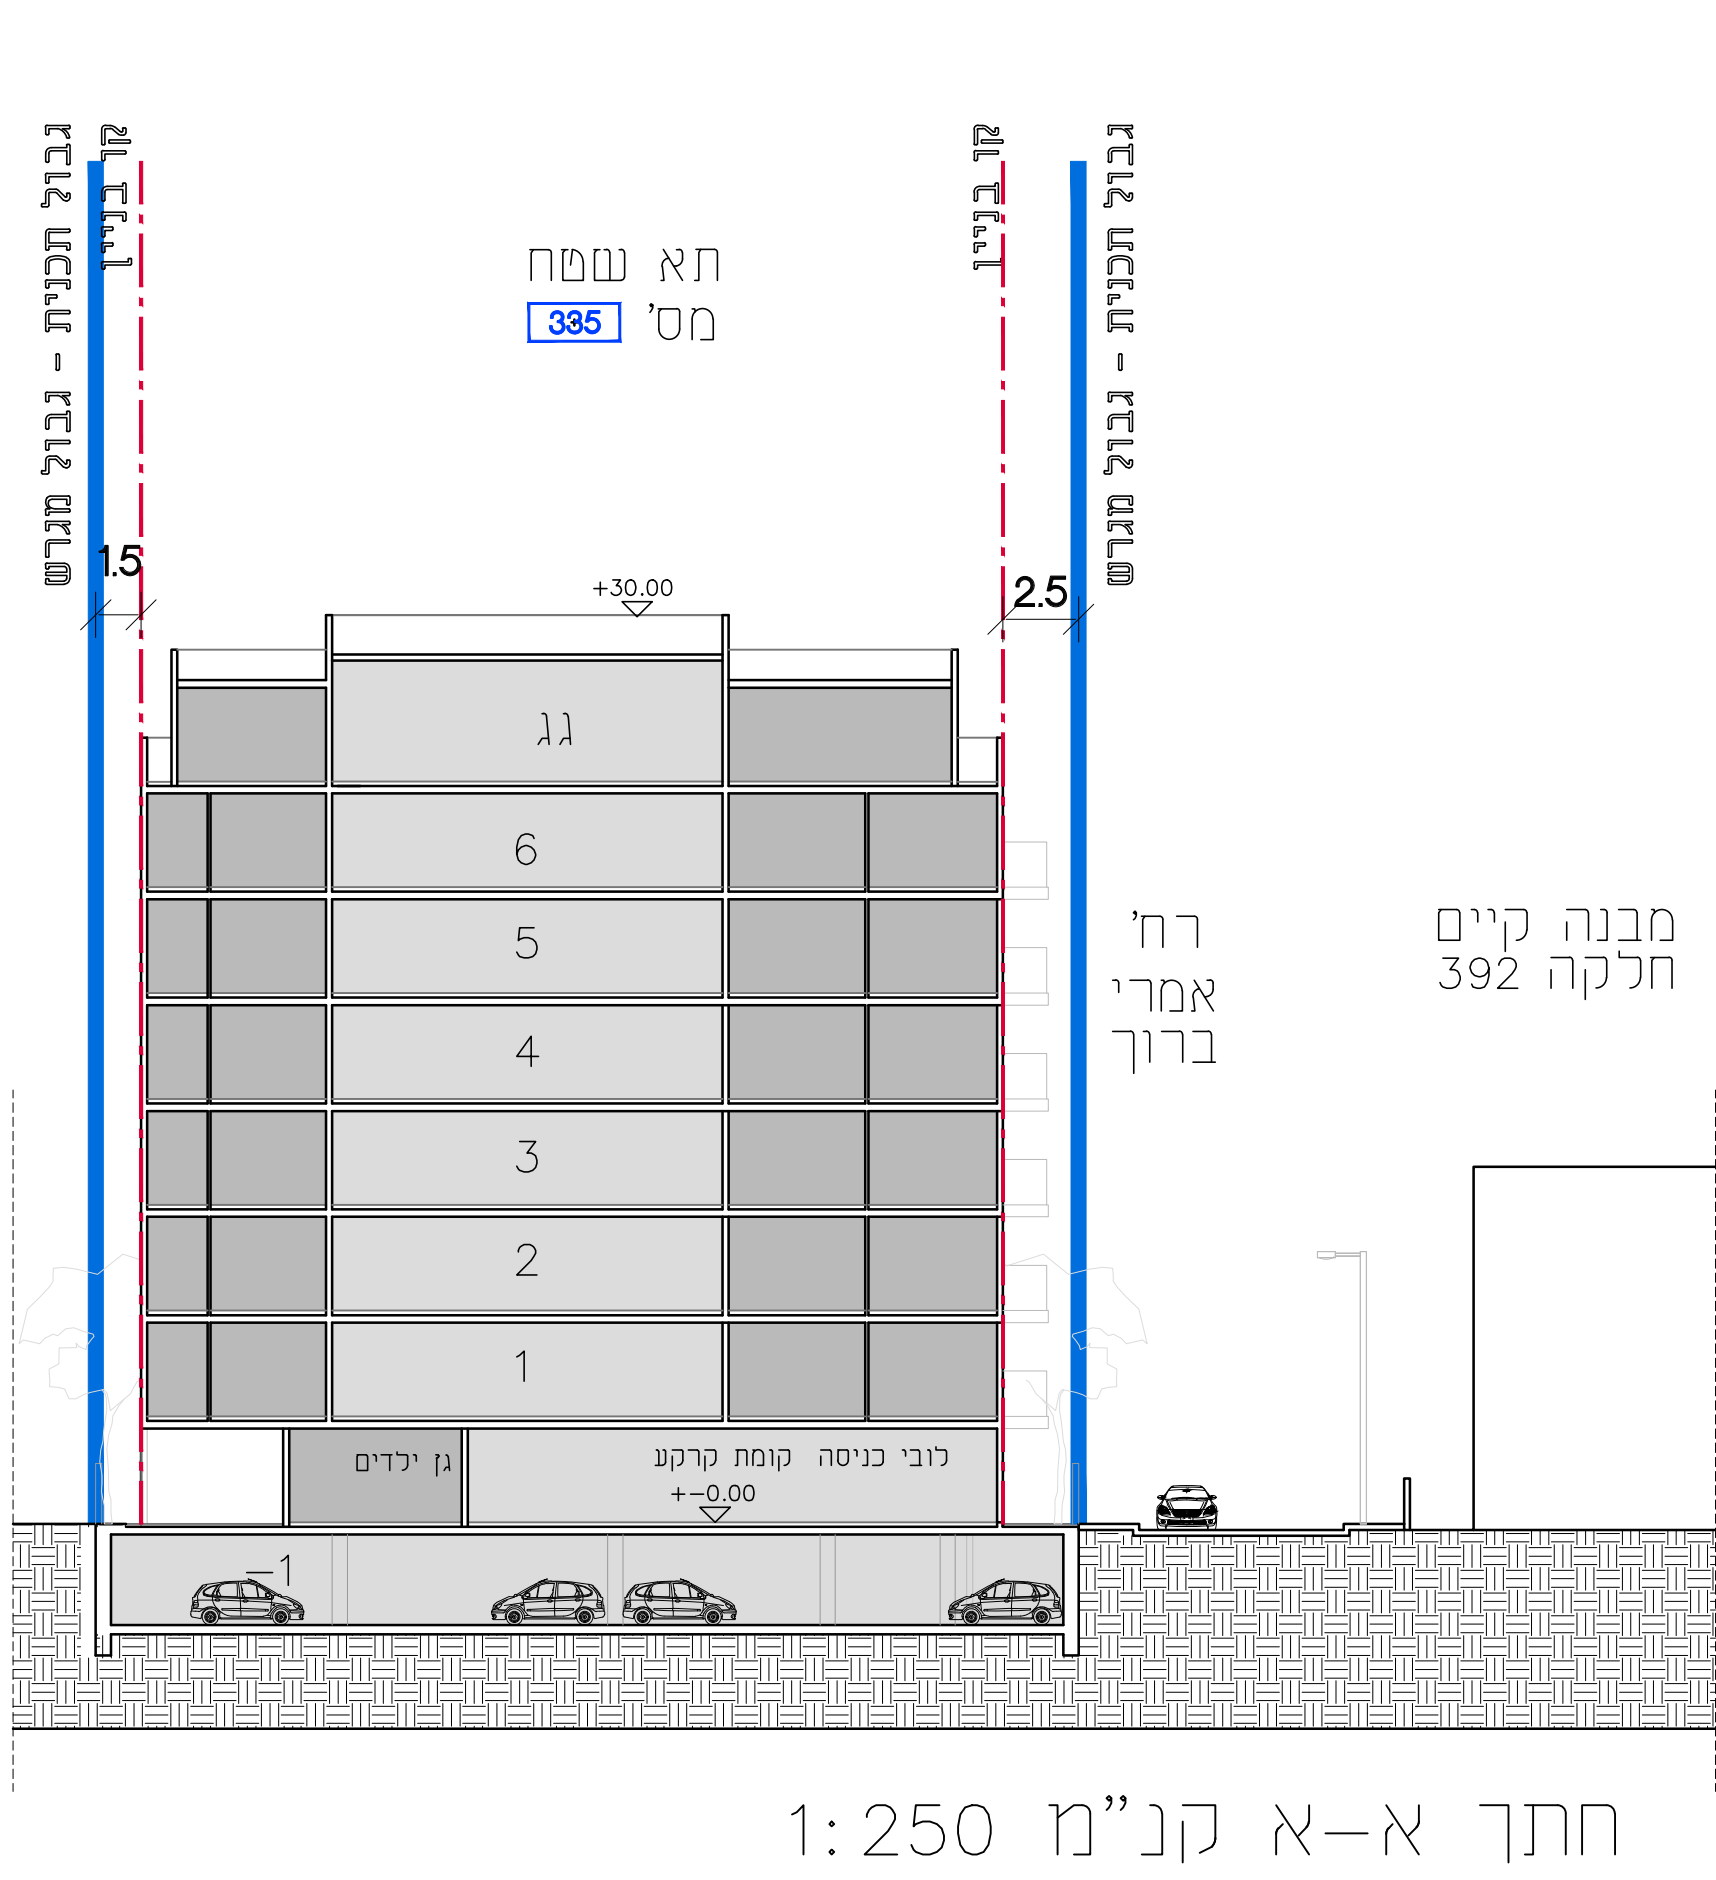

חתך א-א קנ"מ 1:250

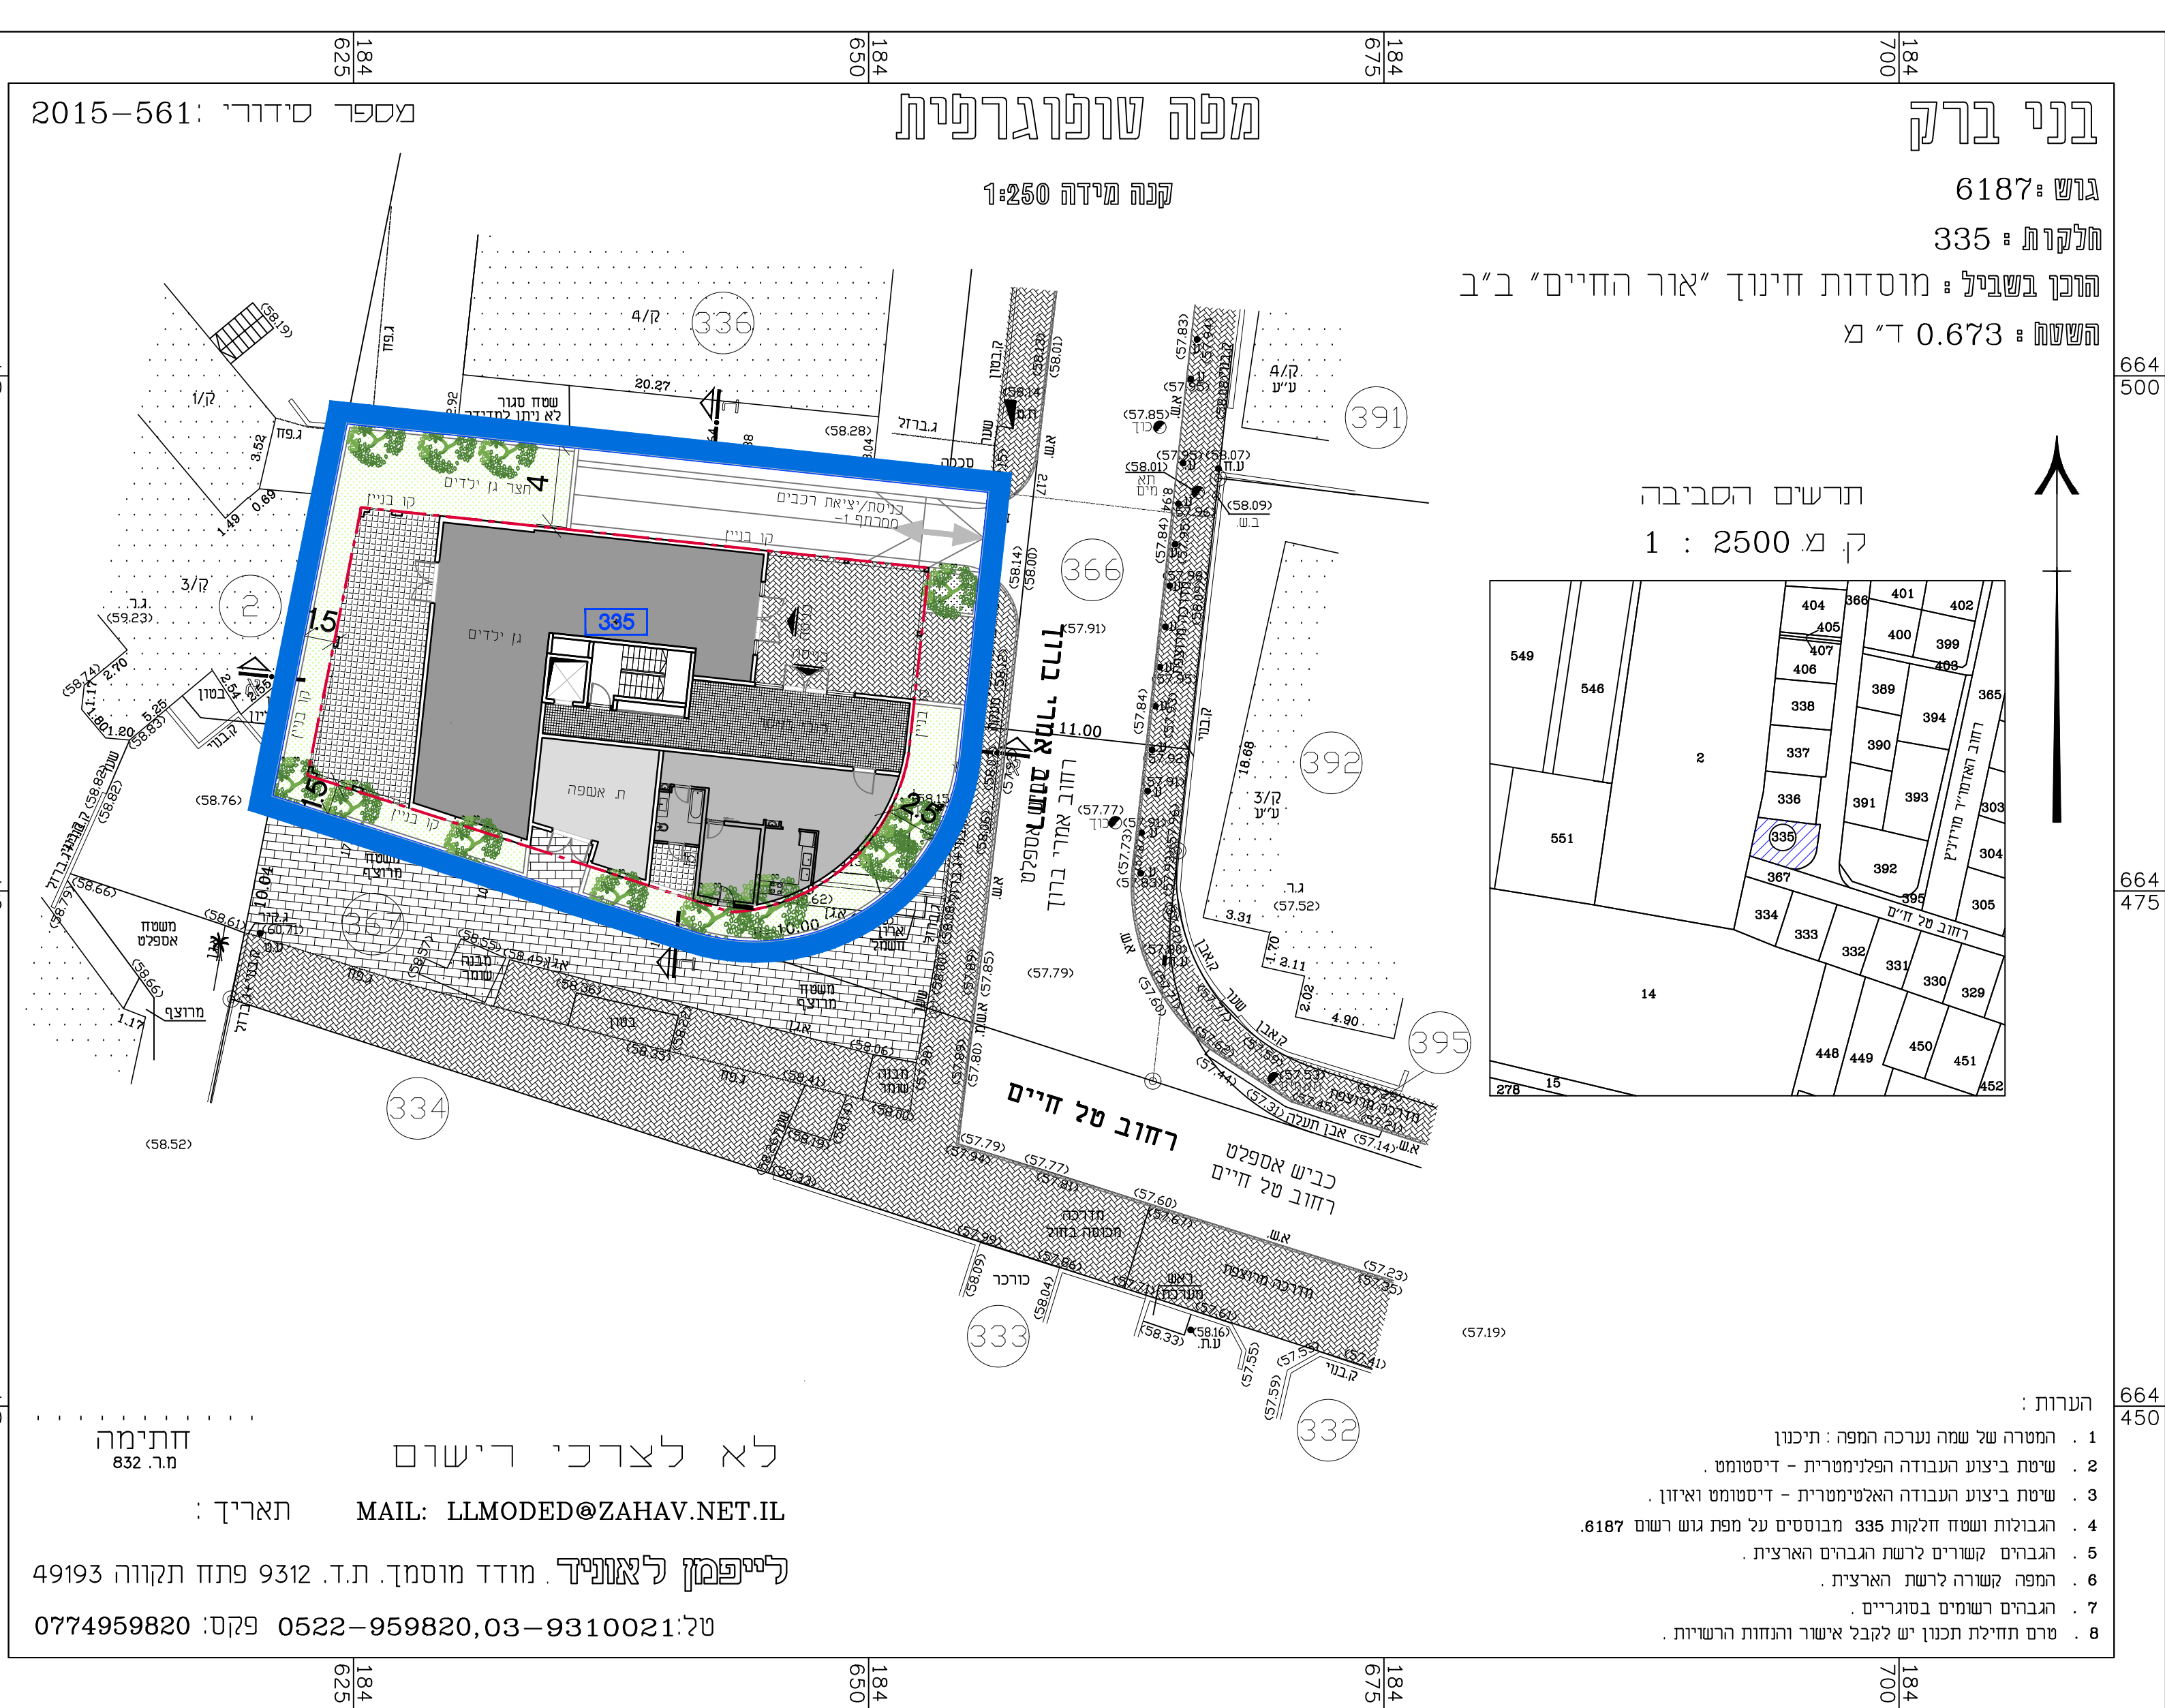

תכנית קומת קרקע קנ"מ 1:250

נספח בינוי ופיתוח

נספח לתכנית מס' 501-0367656

שינוי ייעודים בין 2 תאי שטח

ברחי טל חיים 10

ודבורה הנביאה 14

גליון 1 מתוך 1

תחולה	מנחה
תיאור	
תאריך עריכת הנספח	20/12/2020
קנ"מ	1:250
תרשימים נוספים	קנ"מ
קומת קרקע	1:250
קומה טיפוסית	1:250
חתכים	1:250

שמות וחתומות:

שם:	אדרי עדן בר
תאגיד: <td>בר לוי אדריכלים ומתכנני ערים</td>	בר לוי אדריכלים ומתכנני ערים

עורך הנספח

מקרא

- קו בניין
- גבול מגרש
- גבול תכנית