

נספח בינוי

501-0708024

תוספות ושינויים בבנין חדש
ברחוב צפת 9-11


גליון 1 מתוך 1

תחילה	מנחה
תיאור תאריך עריכת הנספח	06.10.19
קנ"מ	1:250


שמות והתימות:

עורך הנספח	שם: אדריכל לאון אושקי חתימה:
---------------	------------------------------------


בניין מגורים מוצע

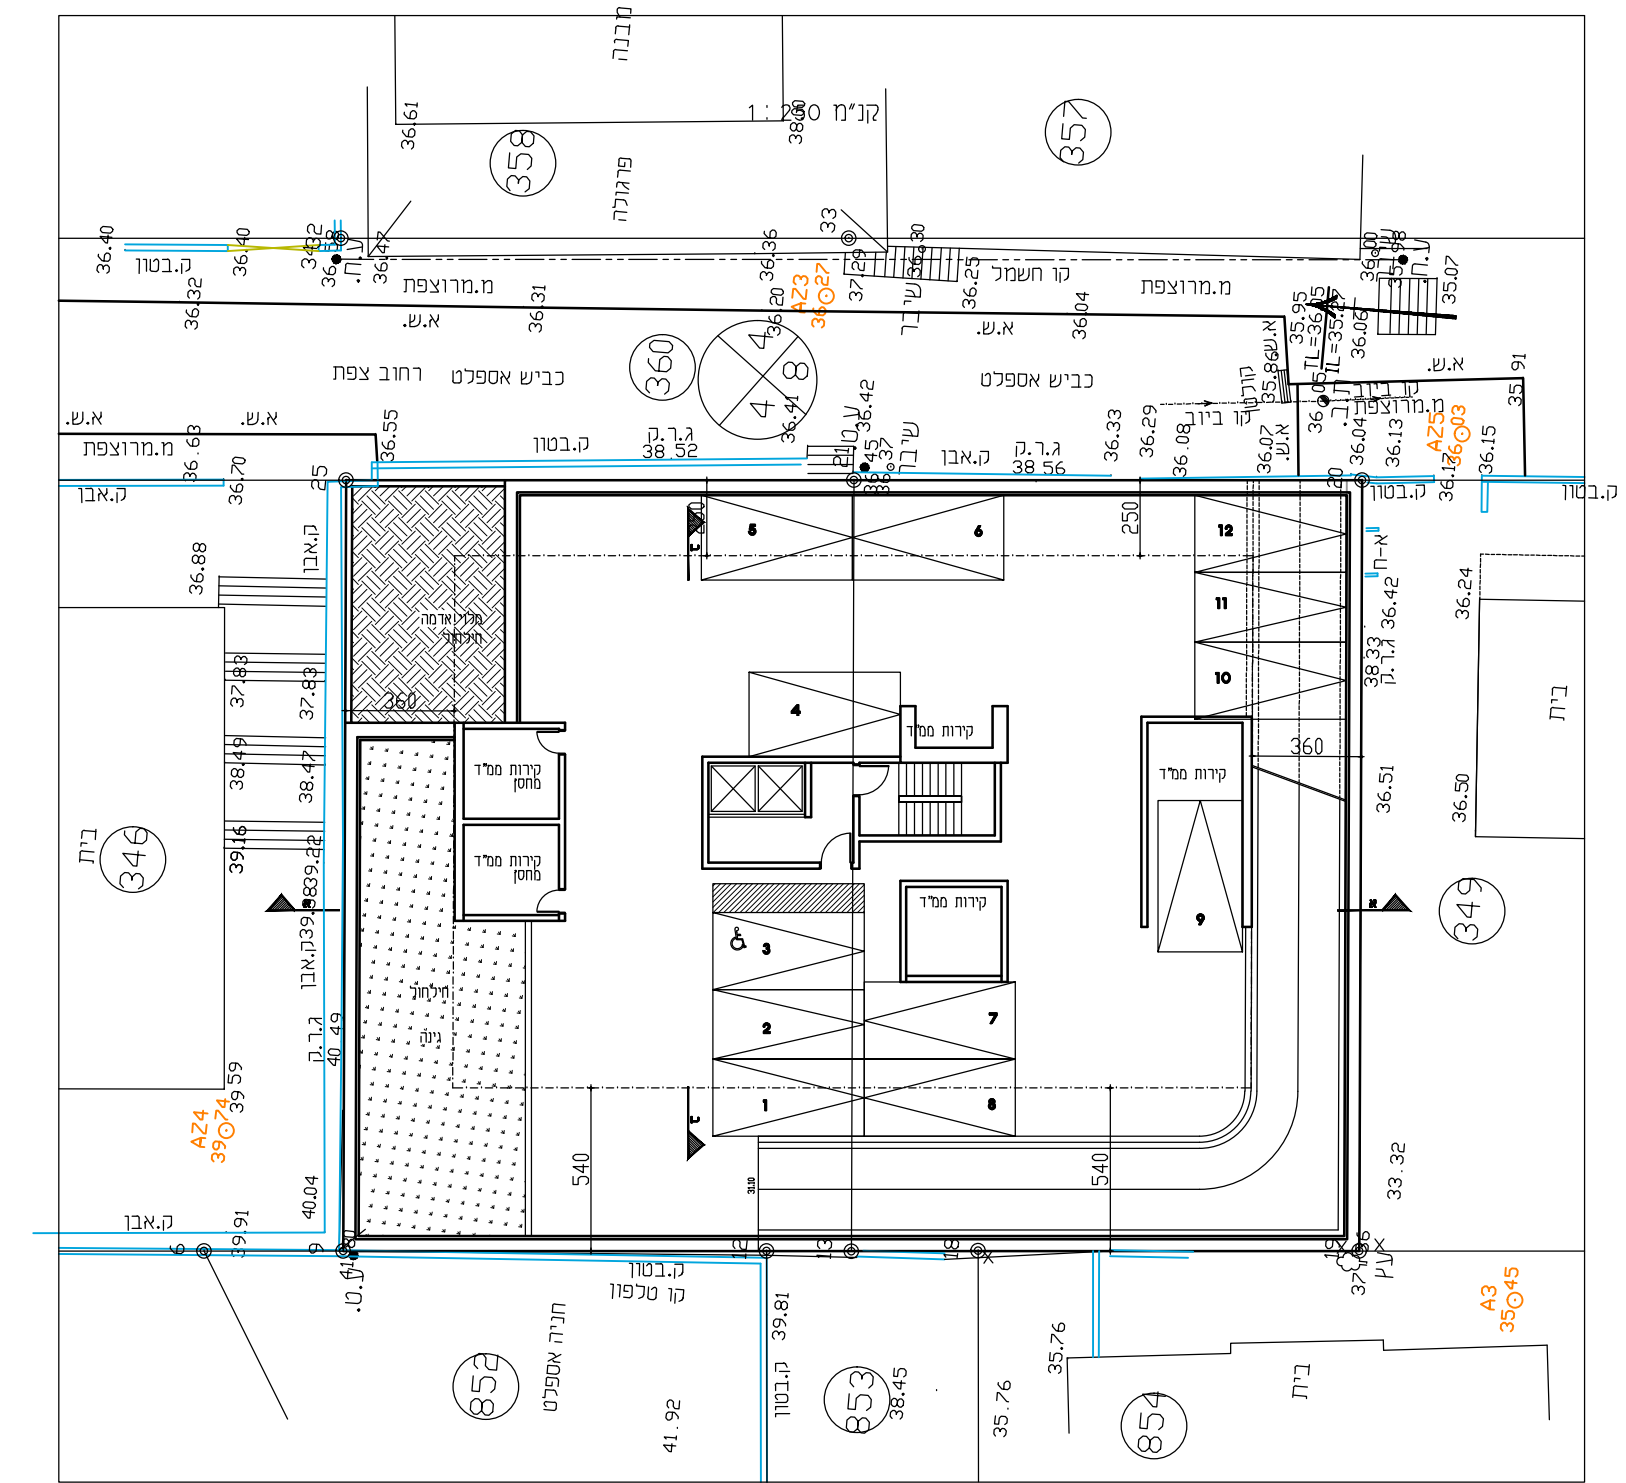


קומת תניה
קרי"מ 1:250

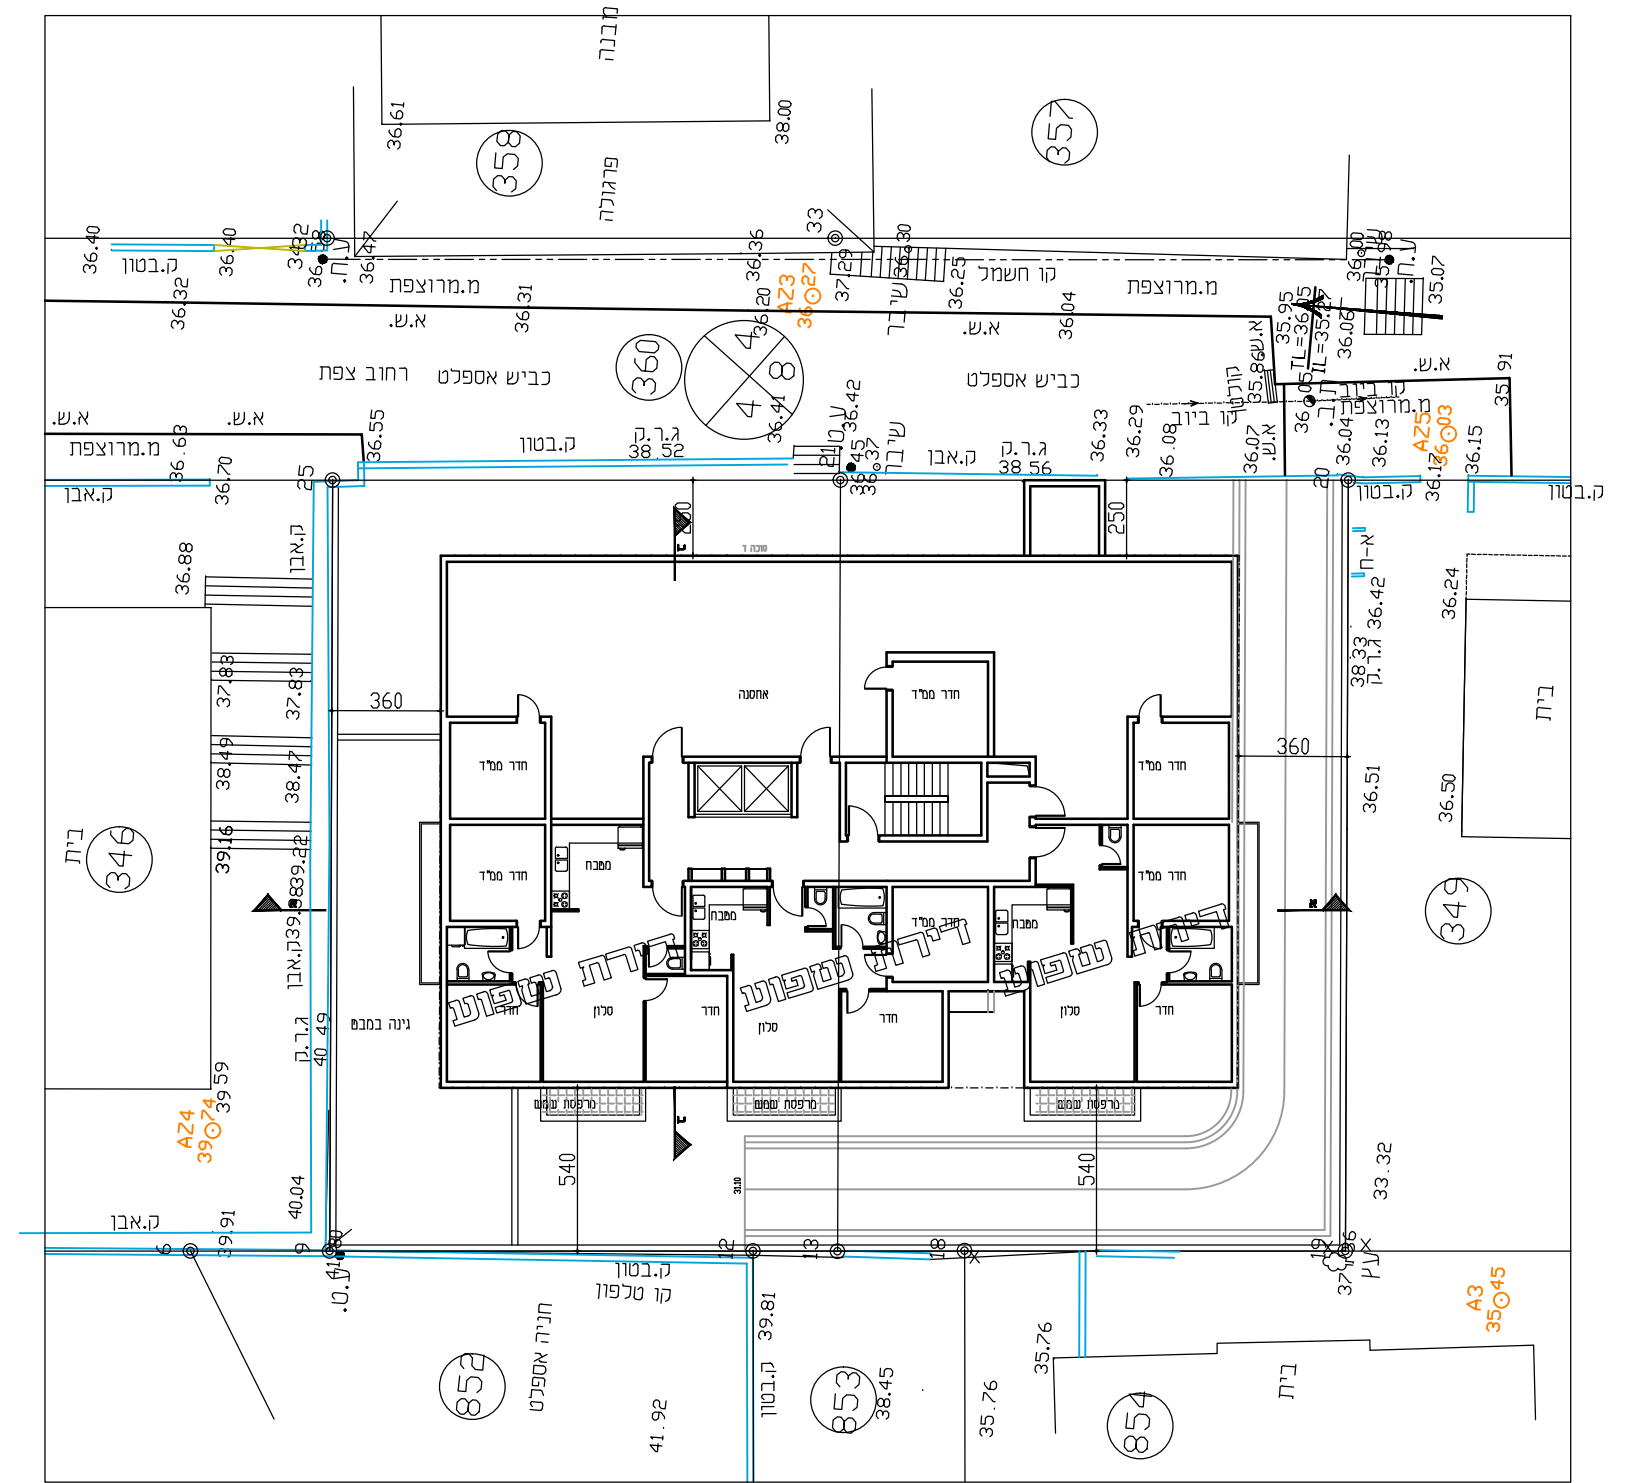


קומת ספספוט
קרי"מ 1:250

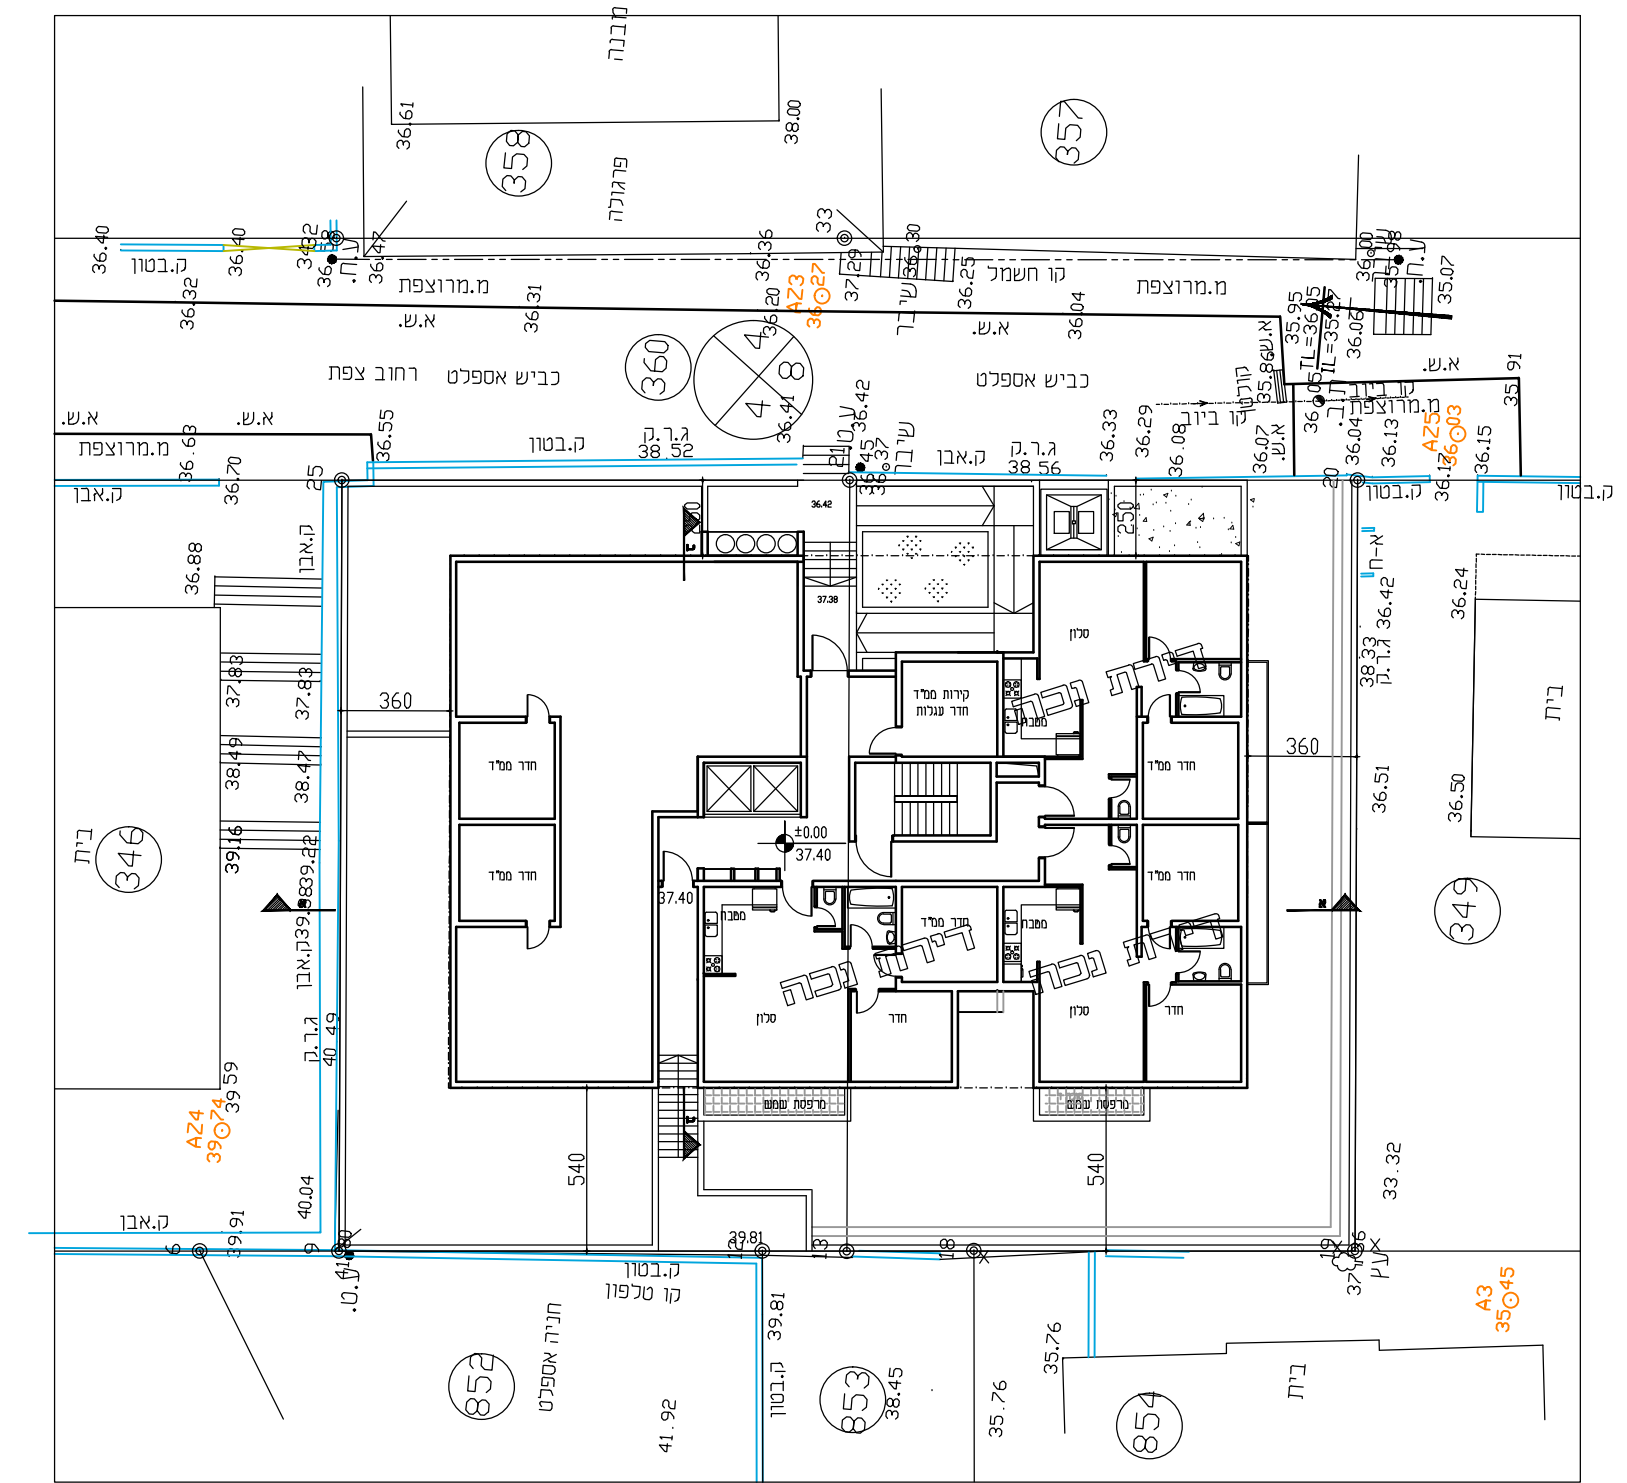

קומת קרקע
קרי"מ 1:250

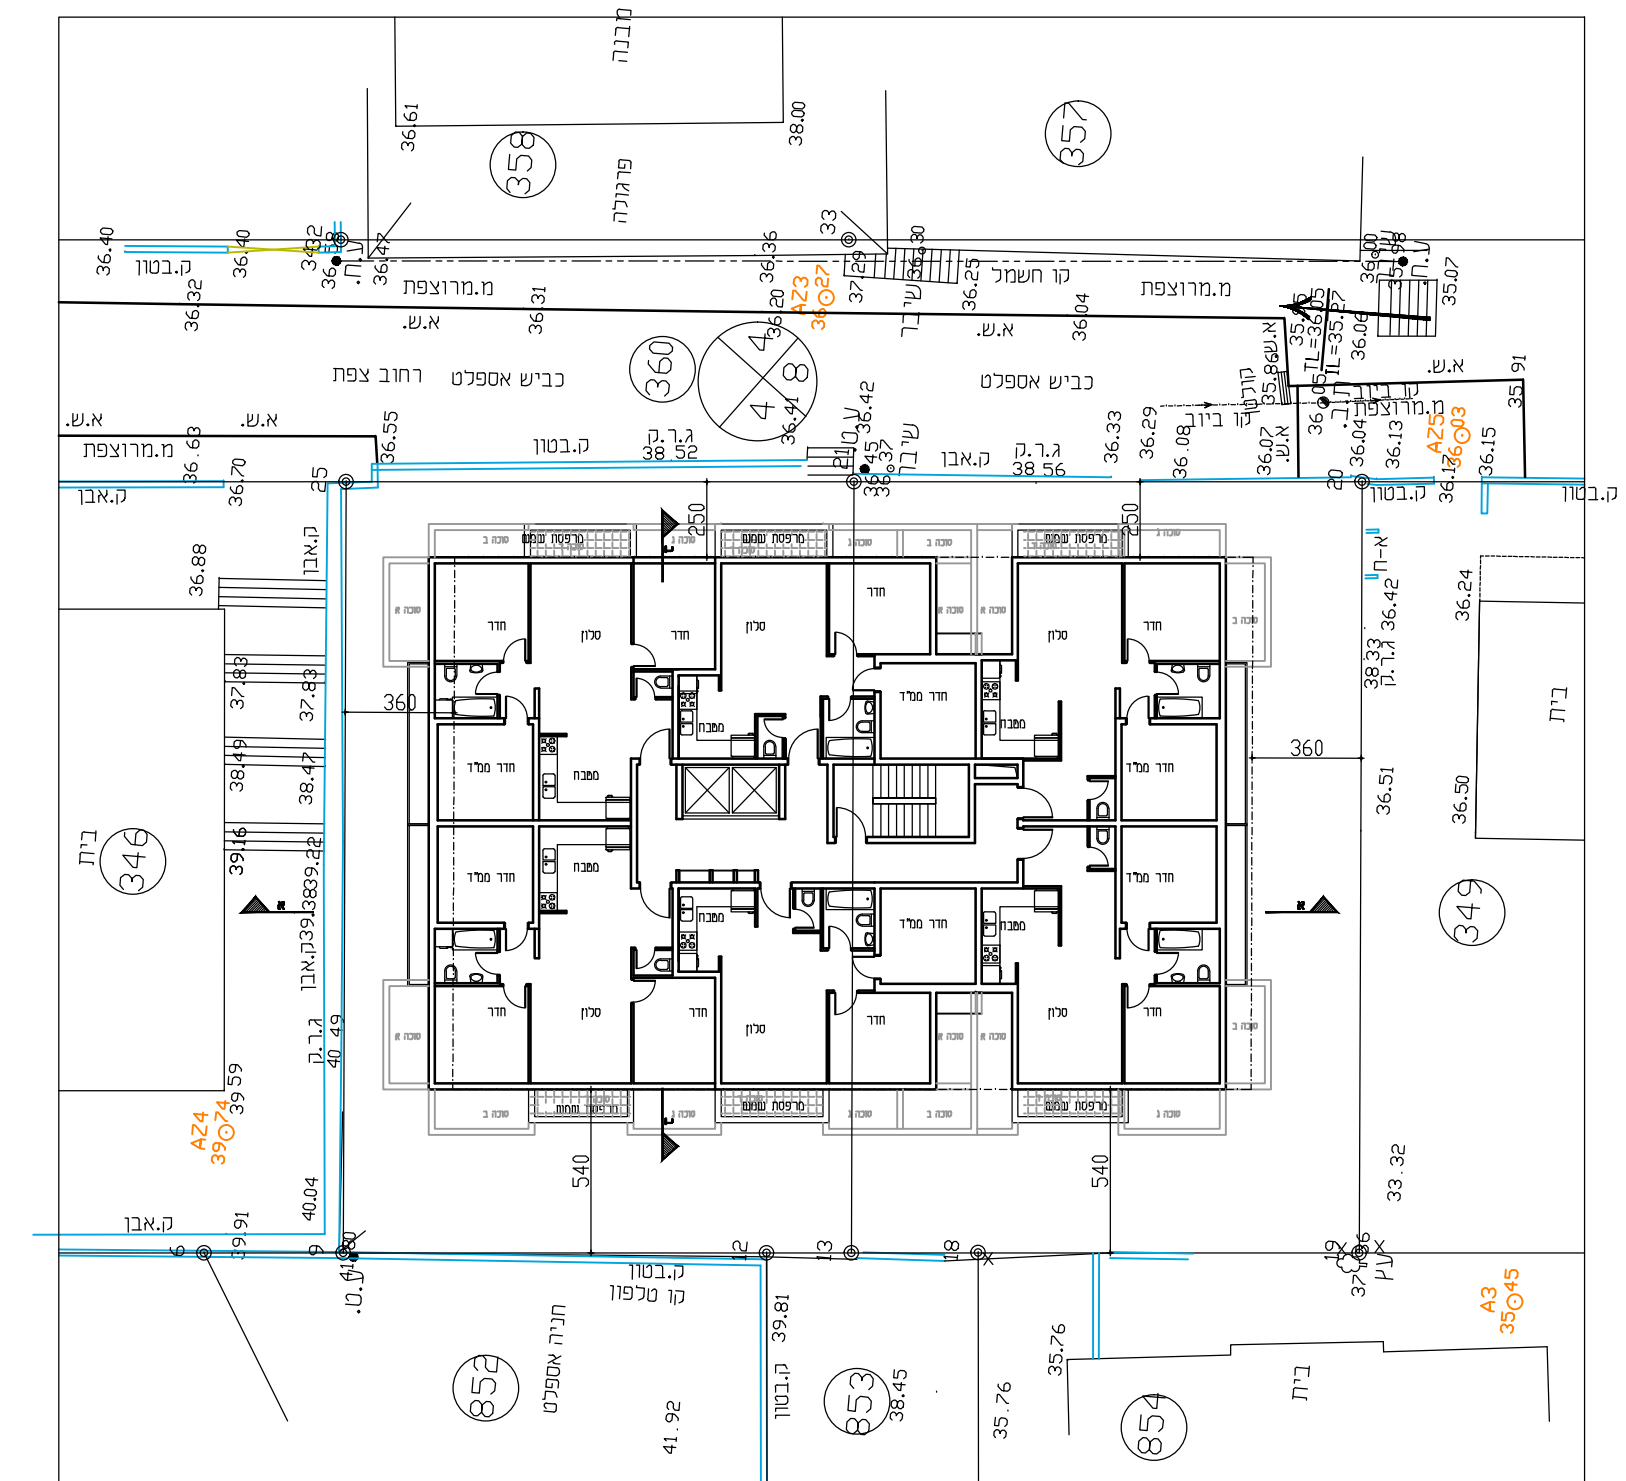


קומת ספספוט
קרי"מ 1:250

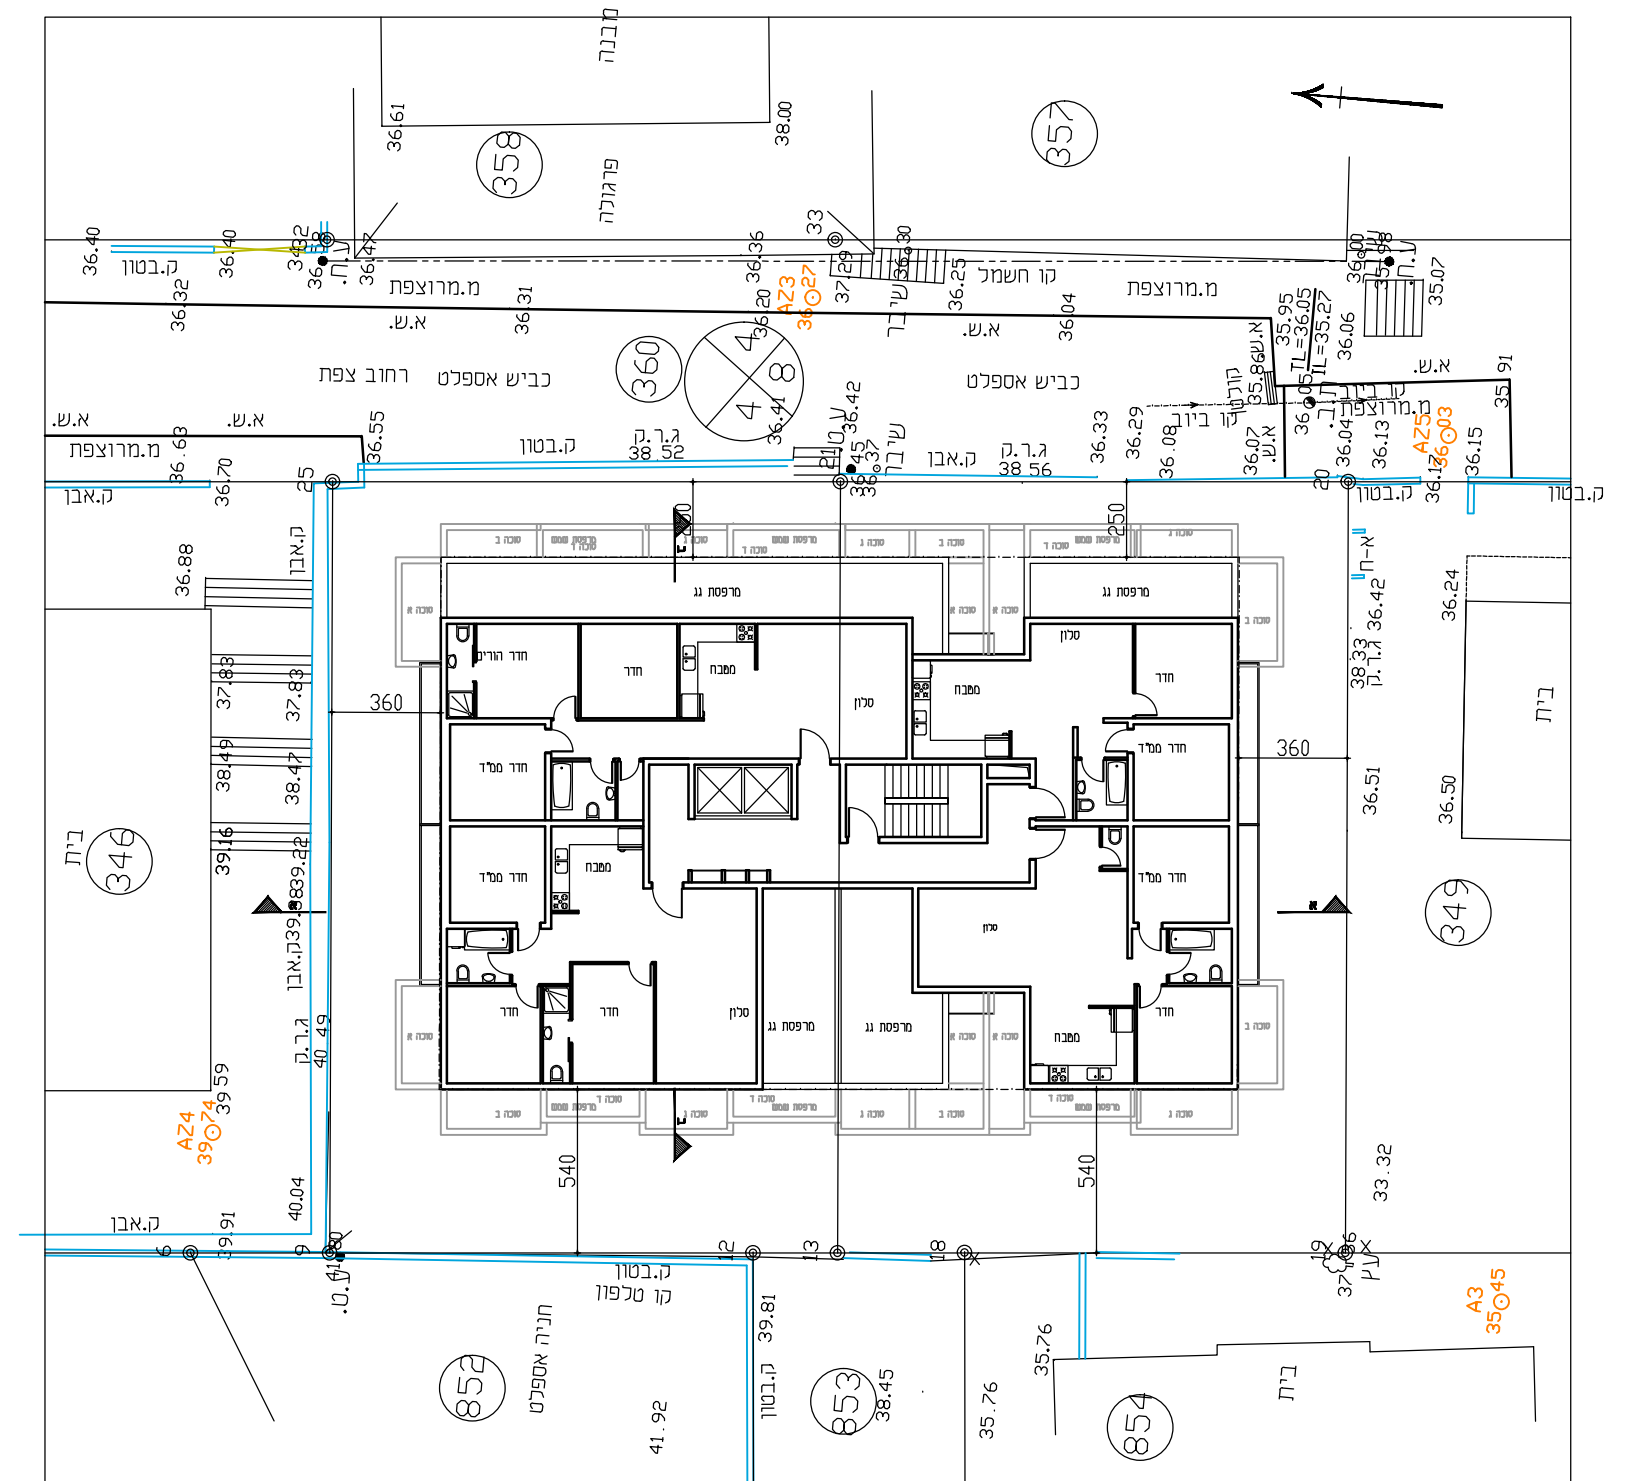

קומת גג
קרי"מ 1:250



חתך א-א
קרי"מ 1:250

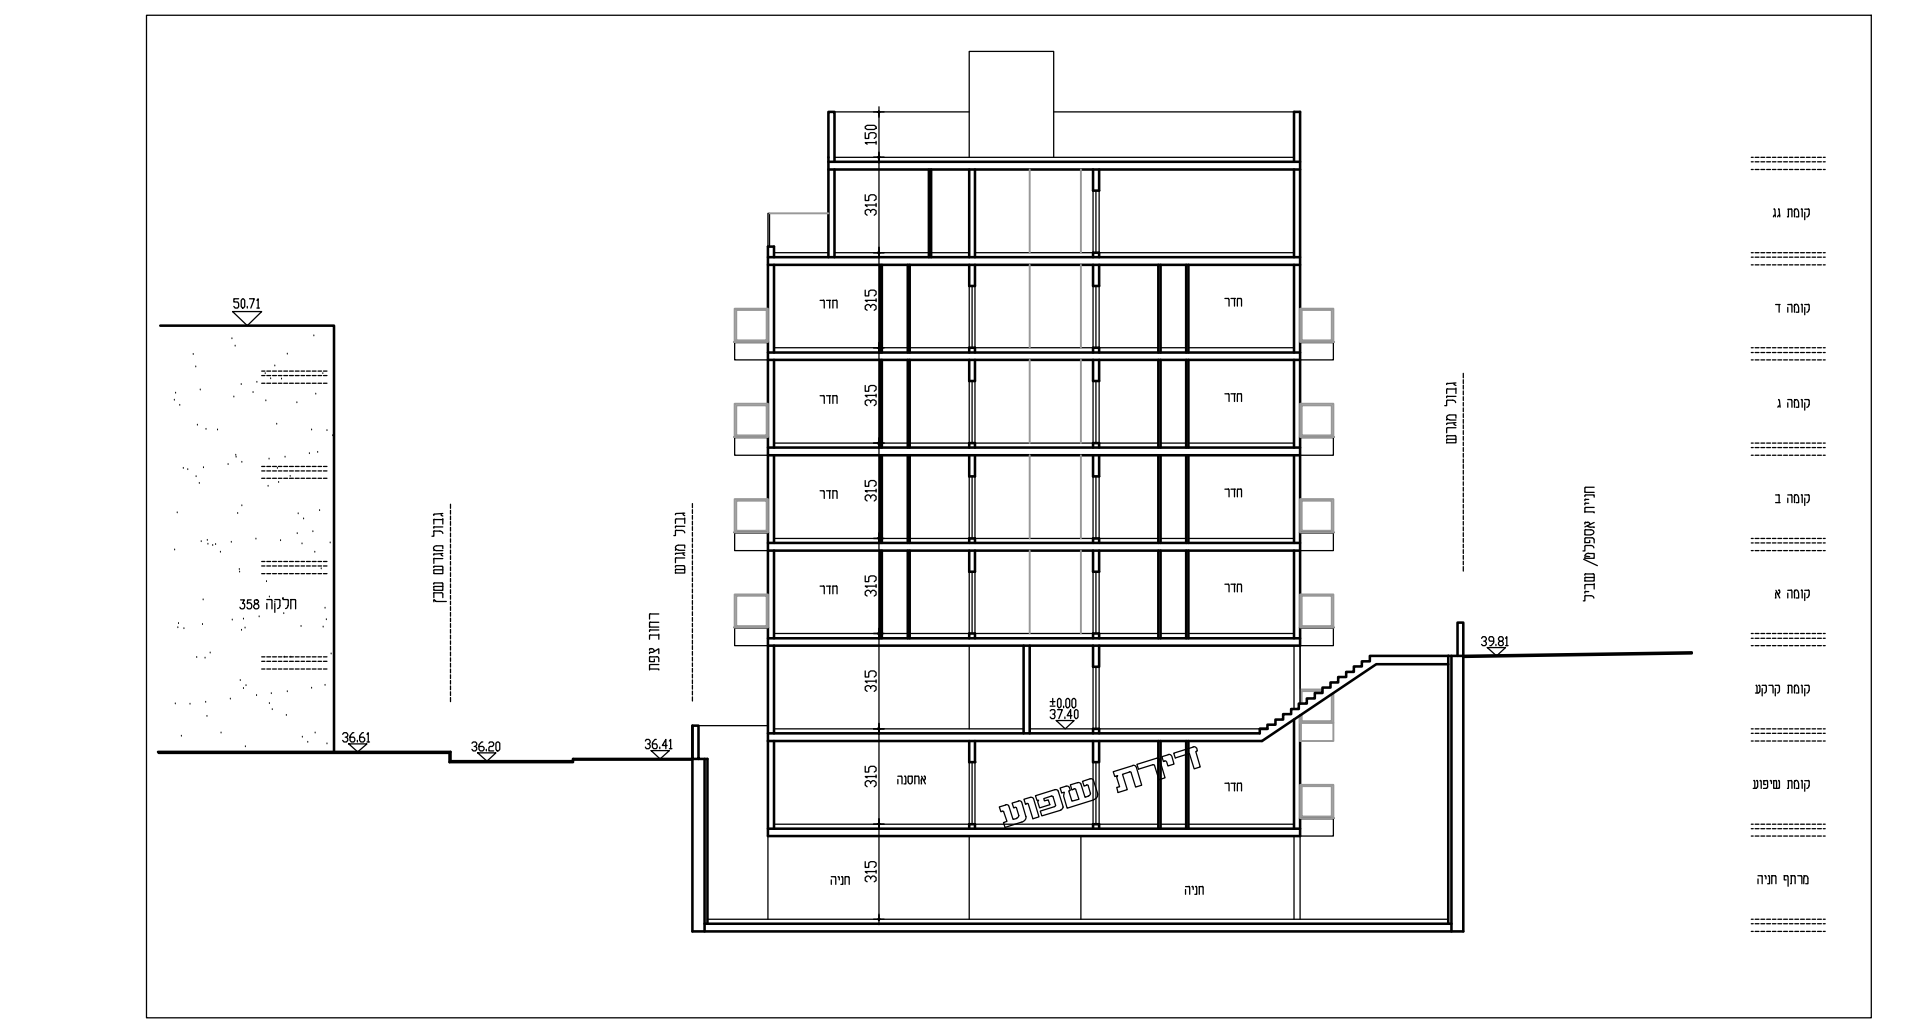

חתך ב-ב
קרי"מ 1:250

