

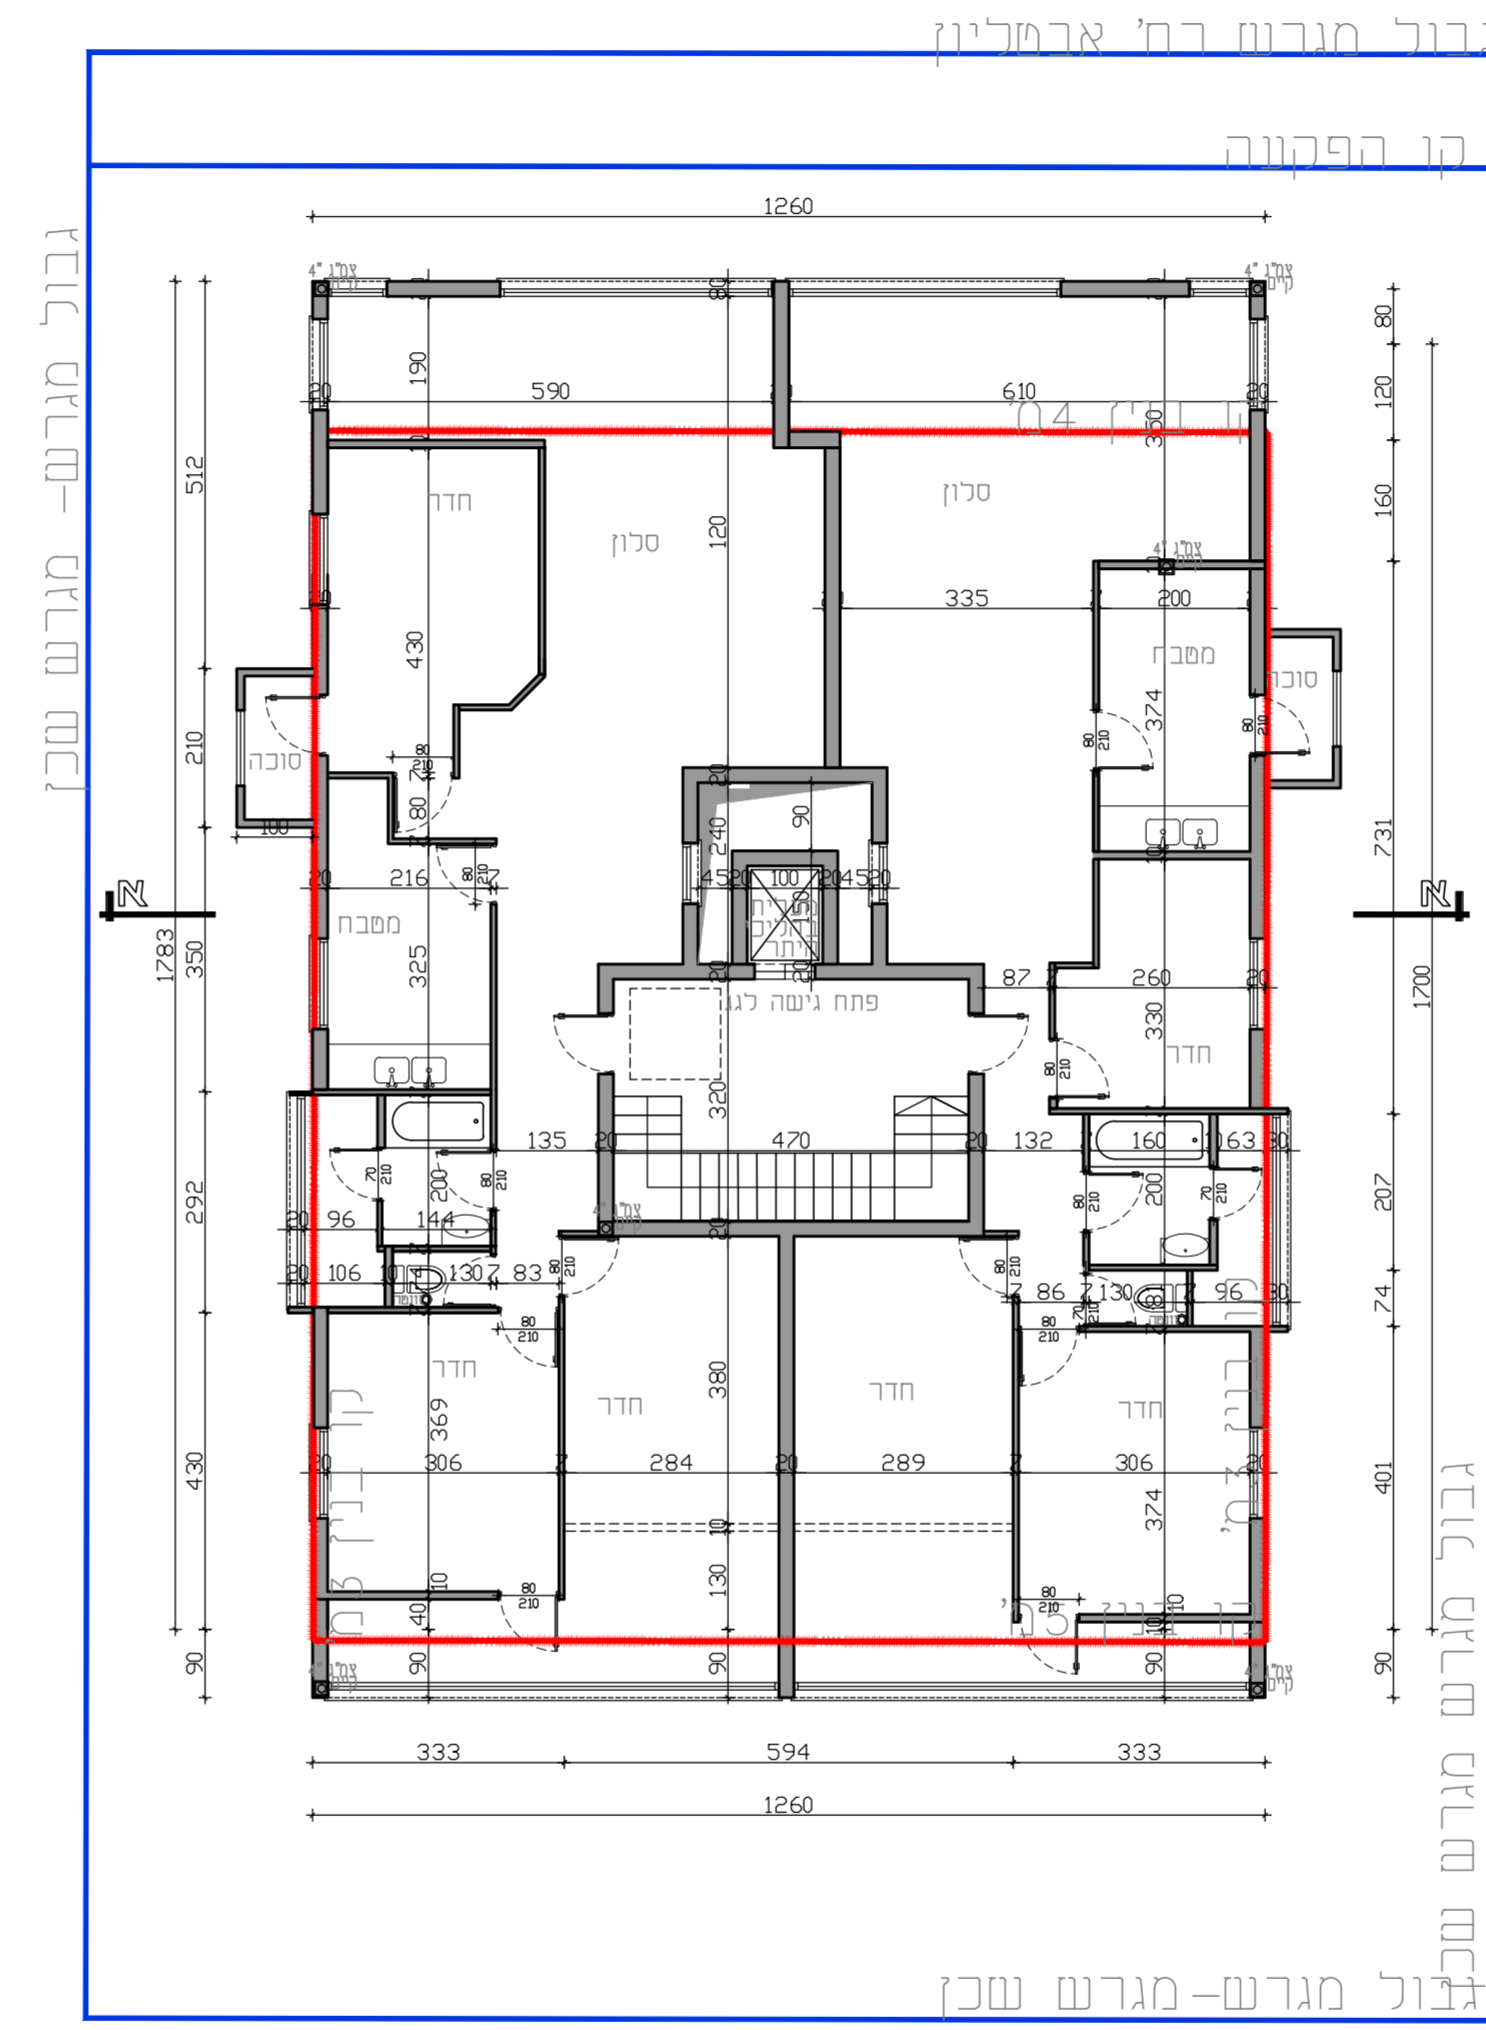
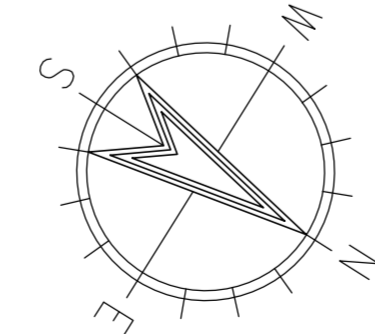



תוכנית דירת גג

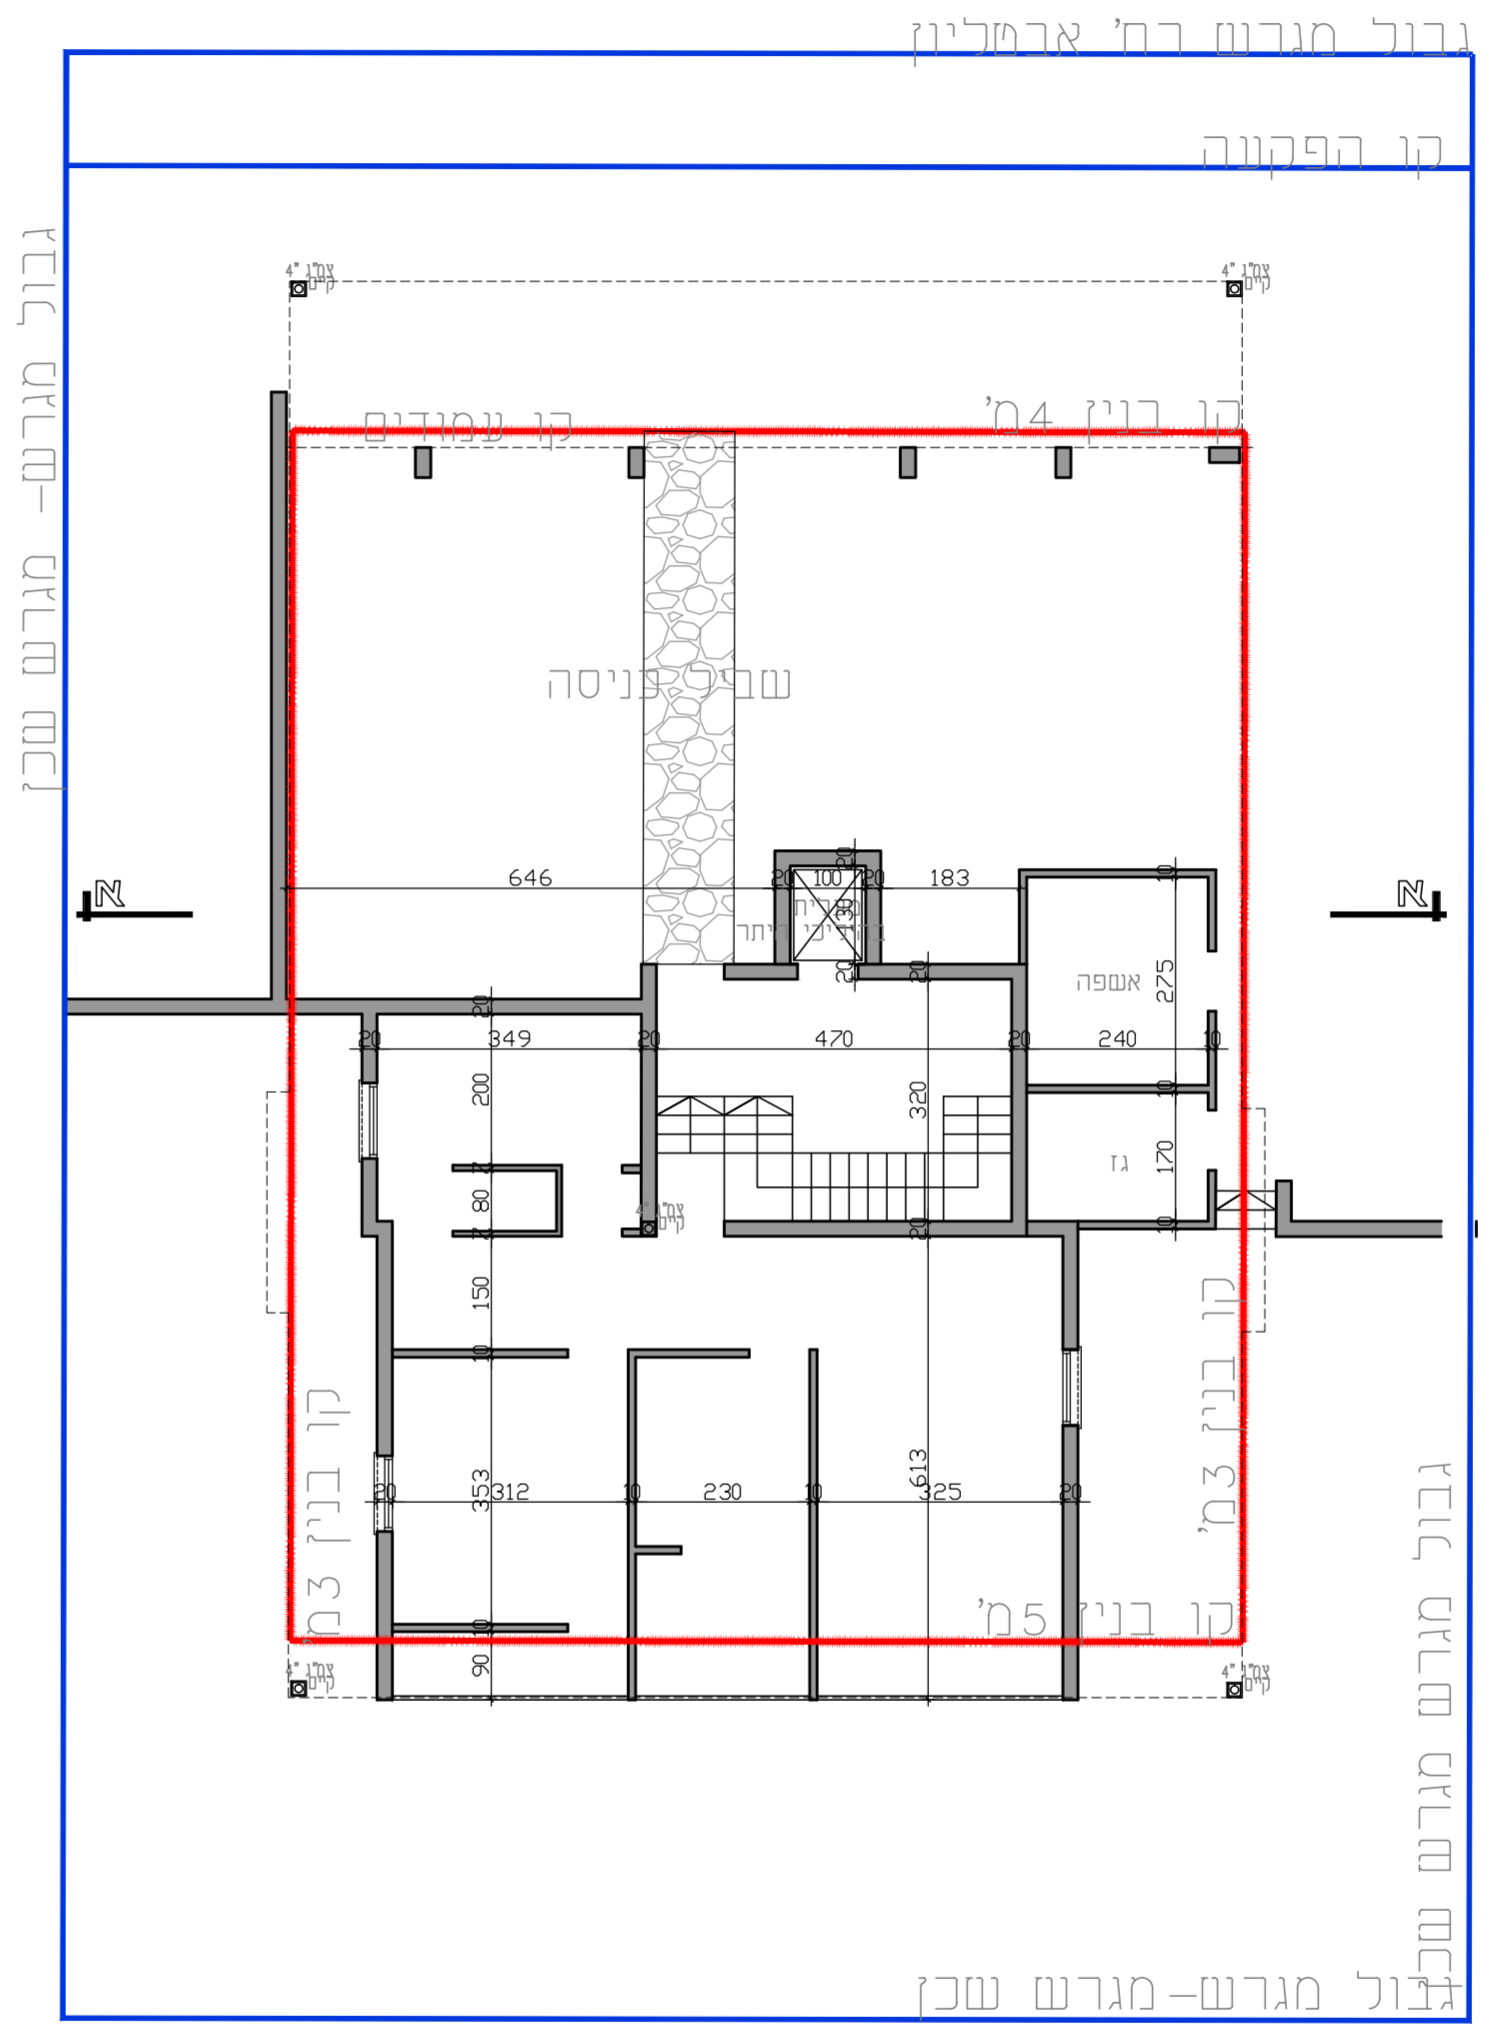

תוכנית קומה ג'

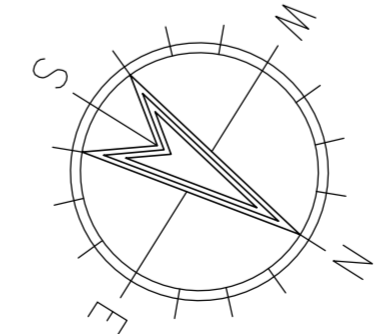

תוכנית קומת קרקע

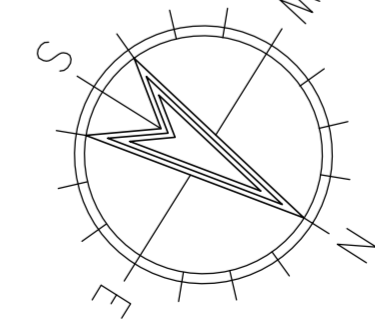

תכנית מס' 501-0680447
משרדים ברח' אבנר 8 ב"ב

תוספת ירידה וגג בבנין קיים
בחדר אבנר 8 בני ברק

נספח בינוי

סוג התכנית: תכנית מפורטת
סמכות ראשית: ועדה מקומית
היתרים או הרשאות: תכנית שניתן מכוון להוציא היתרים

מחוז: תל אביב
מרחב תכנון מקומי: בני ברק
רשות מקומית: בני ברק
ישוב: בני ברק
שטח התכנית: 482 מ"ר
קנה מידה: 1:100

גושים וחלקות בתכנית:

גוש	סוג הגוש	חלקות בשלמותן	חלקי חלקות
6122		756	

שלב: הפקדה מהדורה 1
חתימת מוסד התכנון: חאריך: 8.2018



שמות וחתימות:

שם	תפקיד	חתימה
שם: יעקובוביץ יוסף	יחסי תוכנית	
כתובת: אבנר 8 בני ברק		
טלפון: 03-6180587		
נייד: 053-3104190		
שם: יעקובוביץ יוסף	מאיש התכנית	
כתובת: אבנר 8 בני ברק		
טלפון: 03-6180587		
נייד: 053-3104190		
שם: יעקובוביץ יוסף	במל התכנית	
כתובת: אבנר 8 בני ברק		
טלפון: 03-6180587		
נייד: 053-3104190		
שם: זילברברג יצחק	מנהל התכנית	
כתובת: הרב מימון 25 בני ברק		
טלפון: 03-9255921		
נייד: 053-3113003		