


- גג עליון
- קומת גג
- קומה ג'
- קומה ב'
- קומה א'

רח' העלייה השנייה
גבול תערוש
מדרכה
קרקע
גבול תערוש
מדרכה

חתך א א'
רח' העלייה השנייה
קנ"מ 1.100

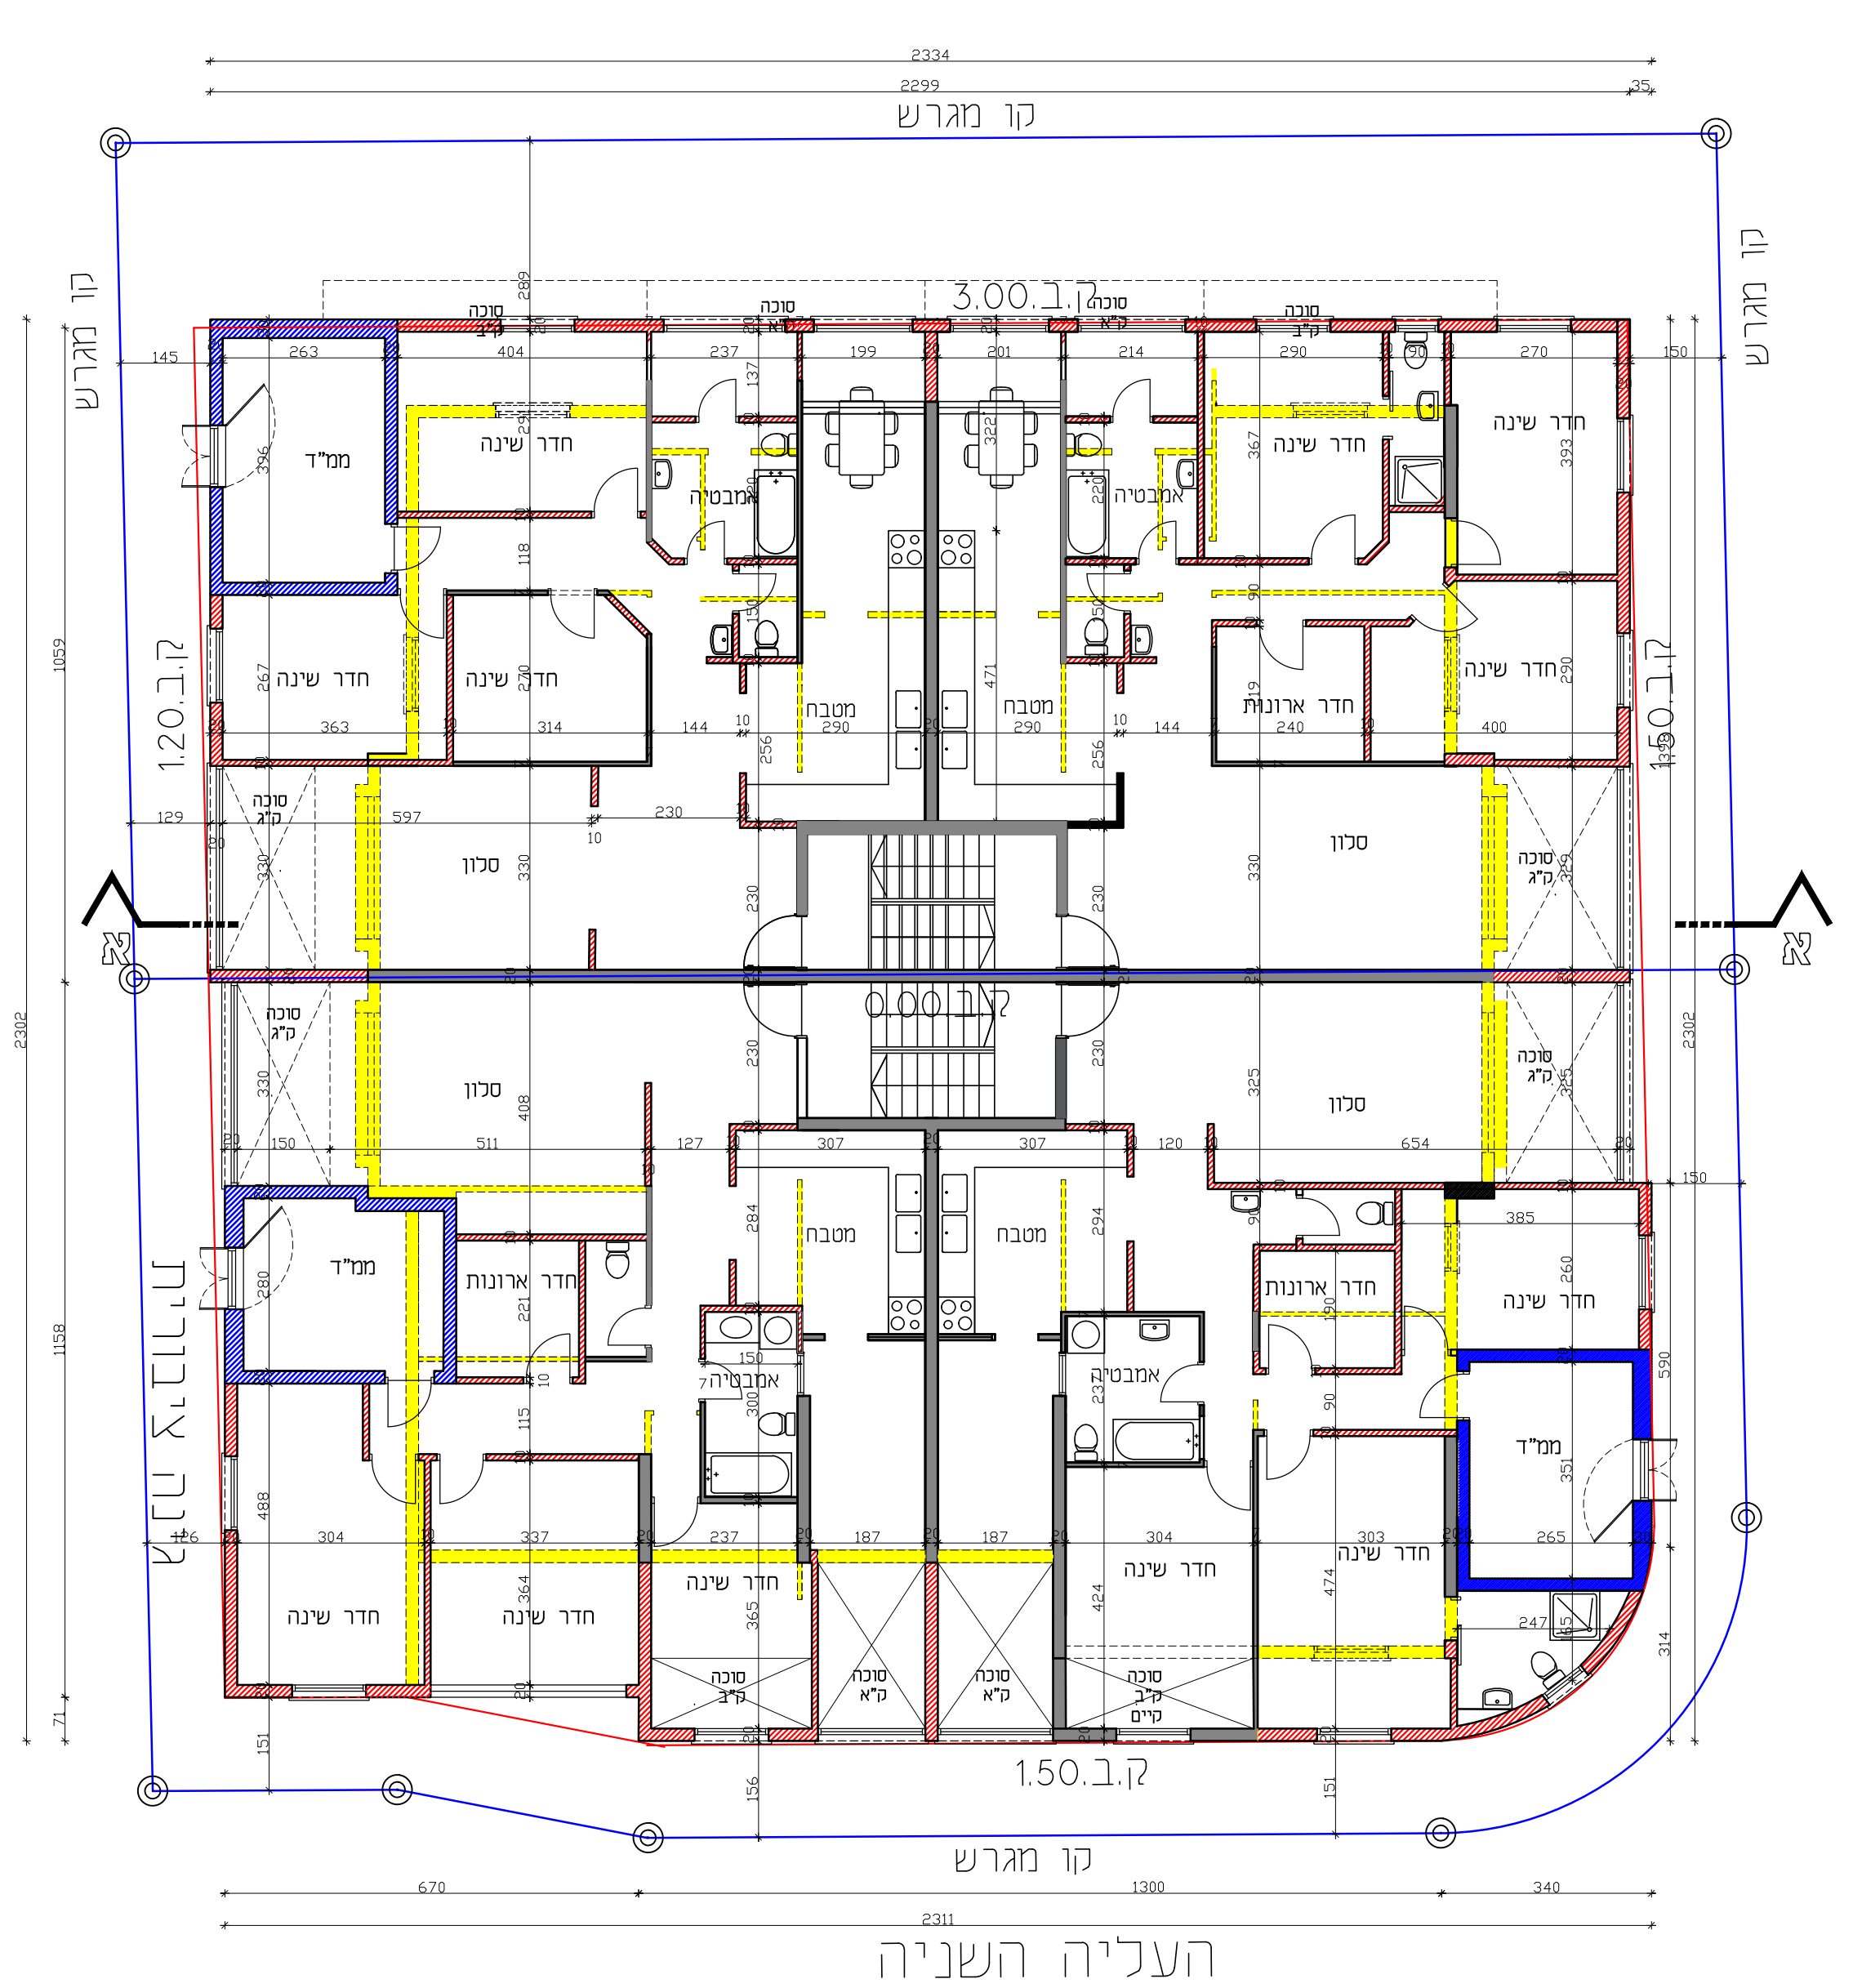

העלייה השנייה

קומה טיפוסית
קנ"מ 1.100

נספח בינוי	
הרחבת יח"ד קיימות	
ברח' העלייה השנייה 11	
גבול 1 חתך 1	
תחולה	רקנ
תיאור	בינוי
תאריך עריכת הנספח	30/04/2019
קנ"מ	100
תרשימים נוספים	
שמות וחתימות:	
עורך	שם: מרגלית עמרן
הנספח	תאריך: