


רחוב הרב שך

קו הפקעה 3.00 מ'

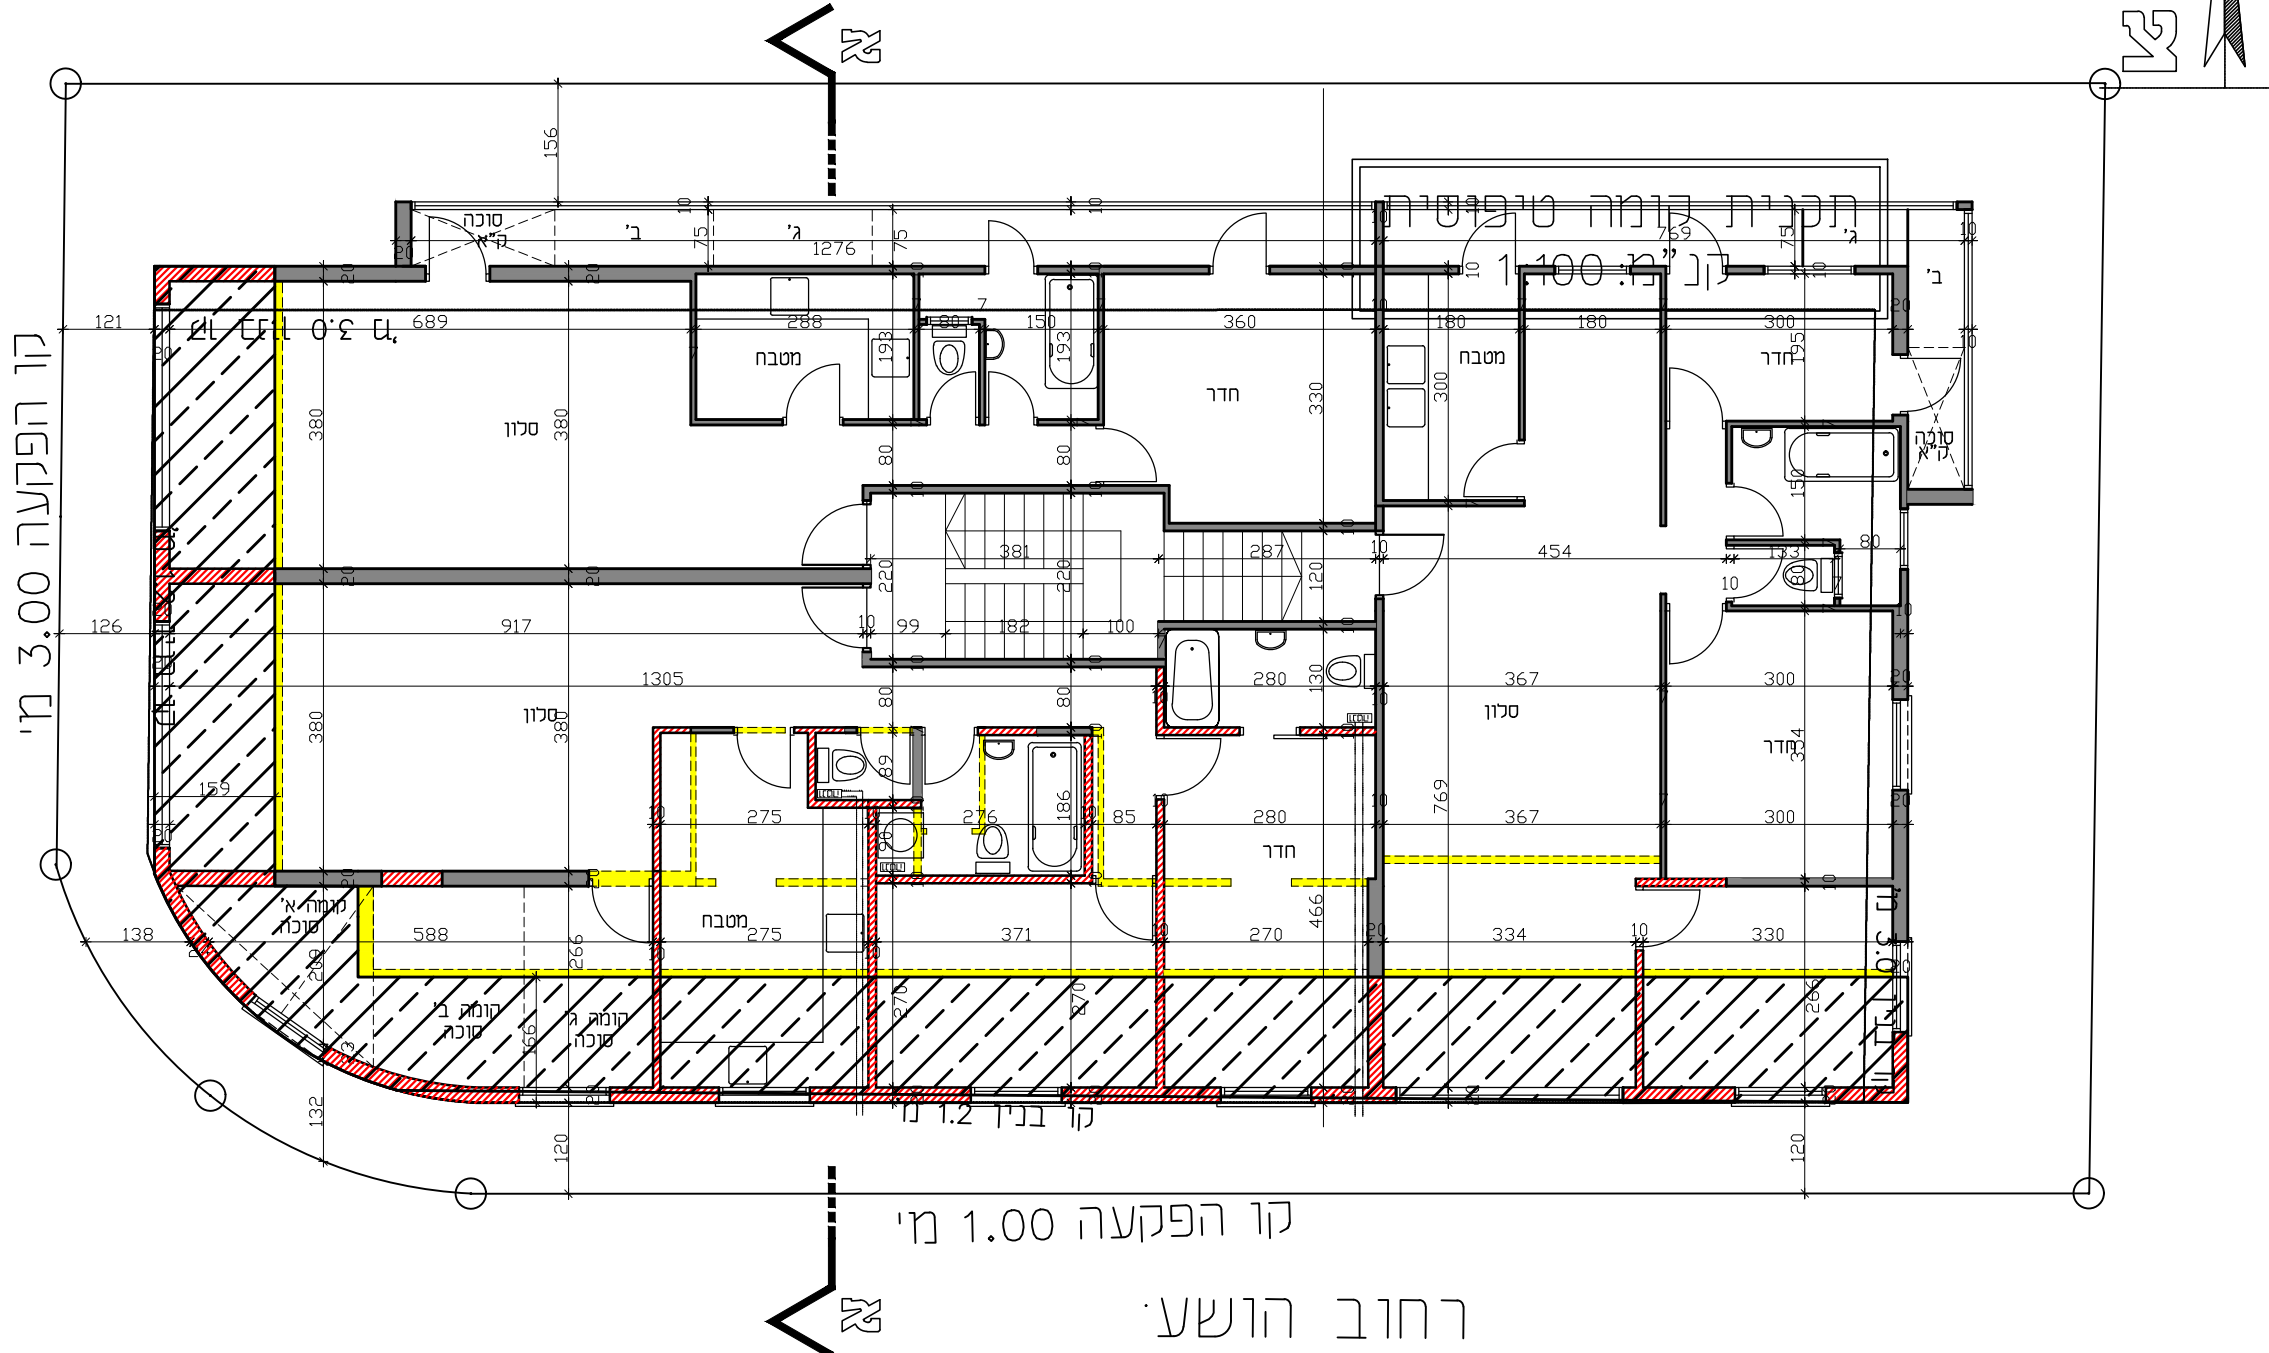

נספח בינוי	
מס' תכנית 501-0711689	
הרחבת יח"ד קיימות ברח' הושע 1	
גליון 1 מתוך 1	
תחולה	מנחה
תיאור	בינוי
תאריך עריכת הנספח	01/05/2019
קני"מ	1:100
תרשימים נוספים	קני"מ
שמות וחתימות:	
עורך הנספח	שם: מרגלית עמרן תאגיד: