



**חזית מערבית קנה מידה 1:200**

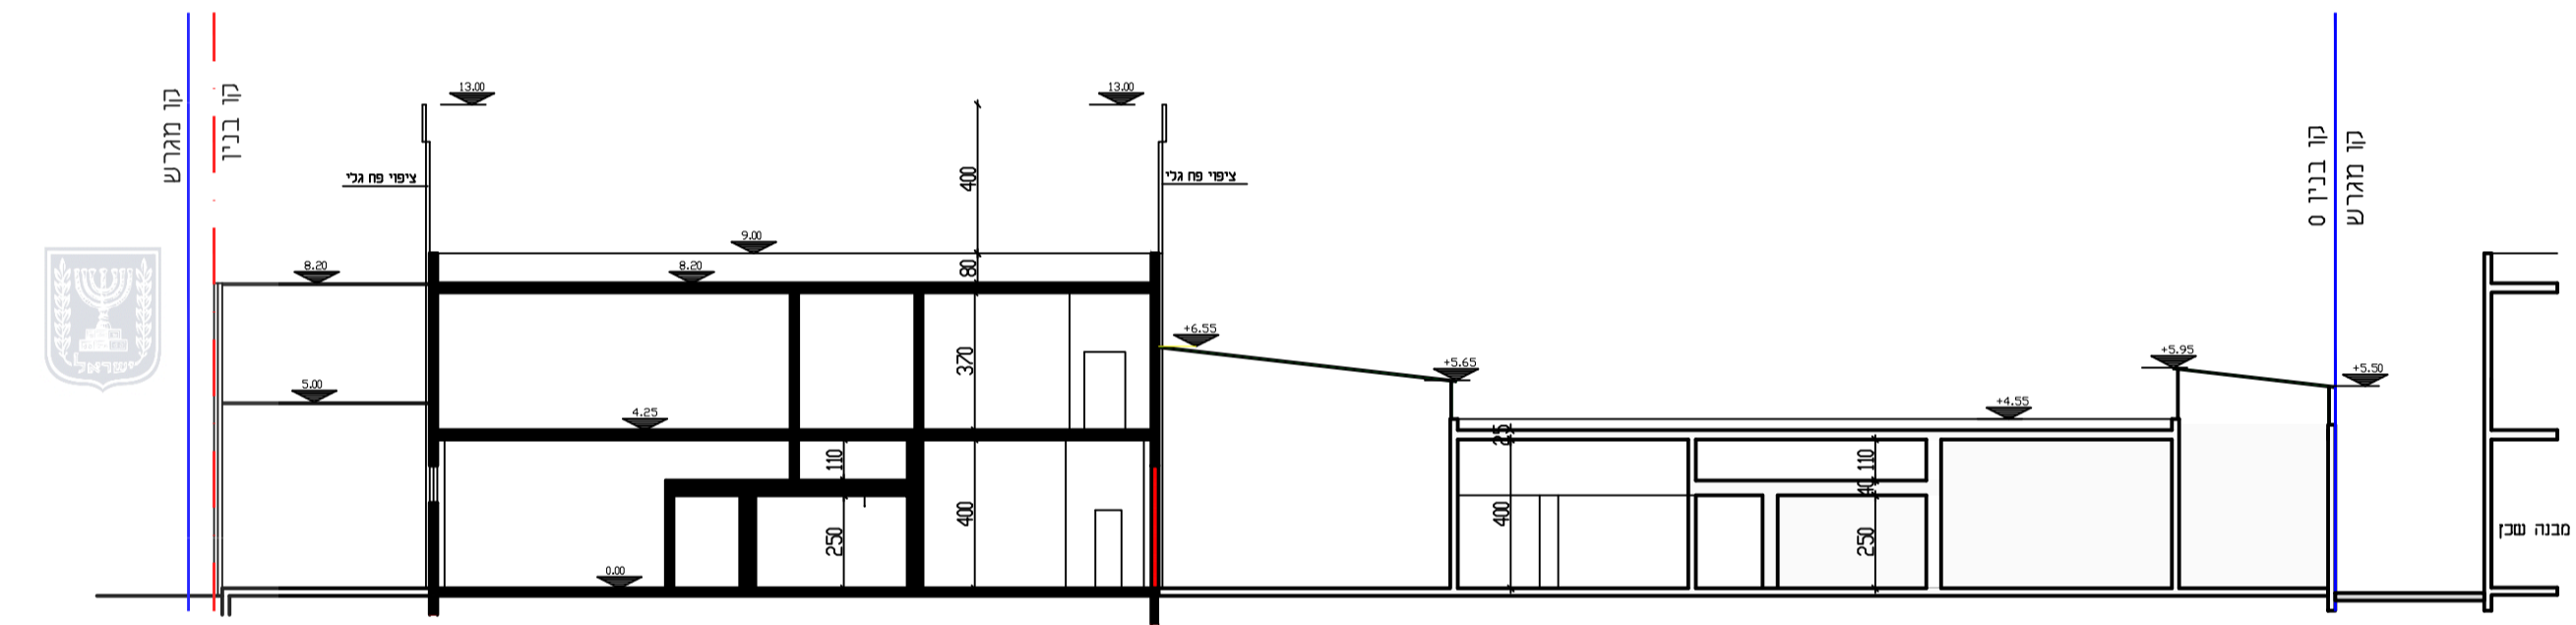


**חתך 1-1 ק.ג. 1:200**

טבלת שטחי שמושים לאחר אחוד החלקות לכלל הבעלים

שם	קרקע	גלריה	קומה א	סה"כ	% משטח החלקה
תעשייה	600	75	345	1020	42.04%
מוסר רכב	900			900	37.10%
שרות	478	62	100	640	26.38%
סה"כ	1978	137	445	2560	105.52%
שטח חלקה	81.53%	5.65%	18.34%	105.52%	

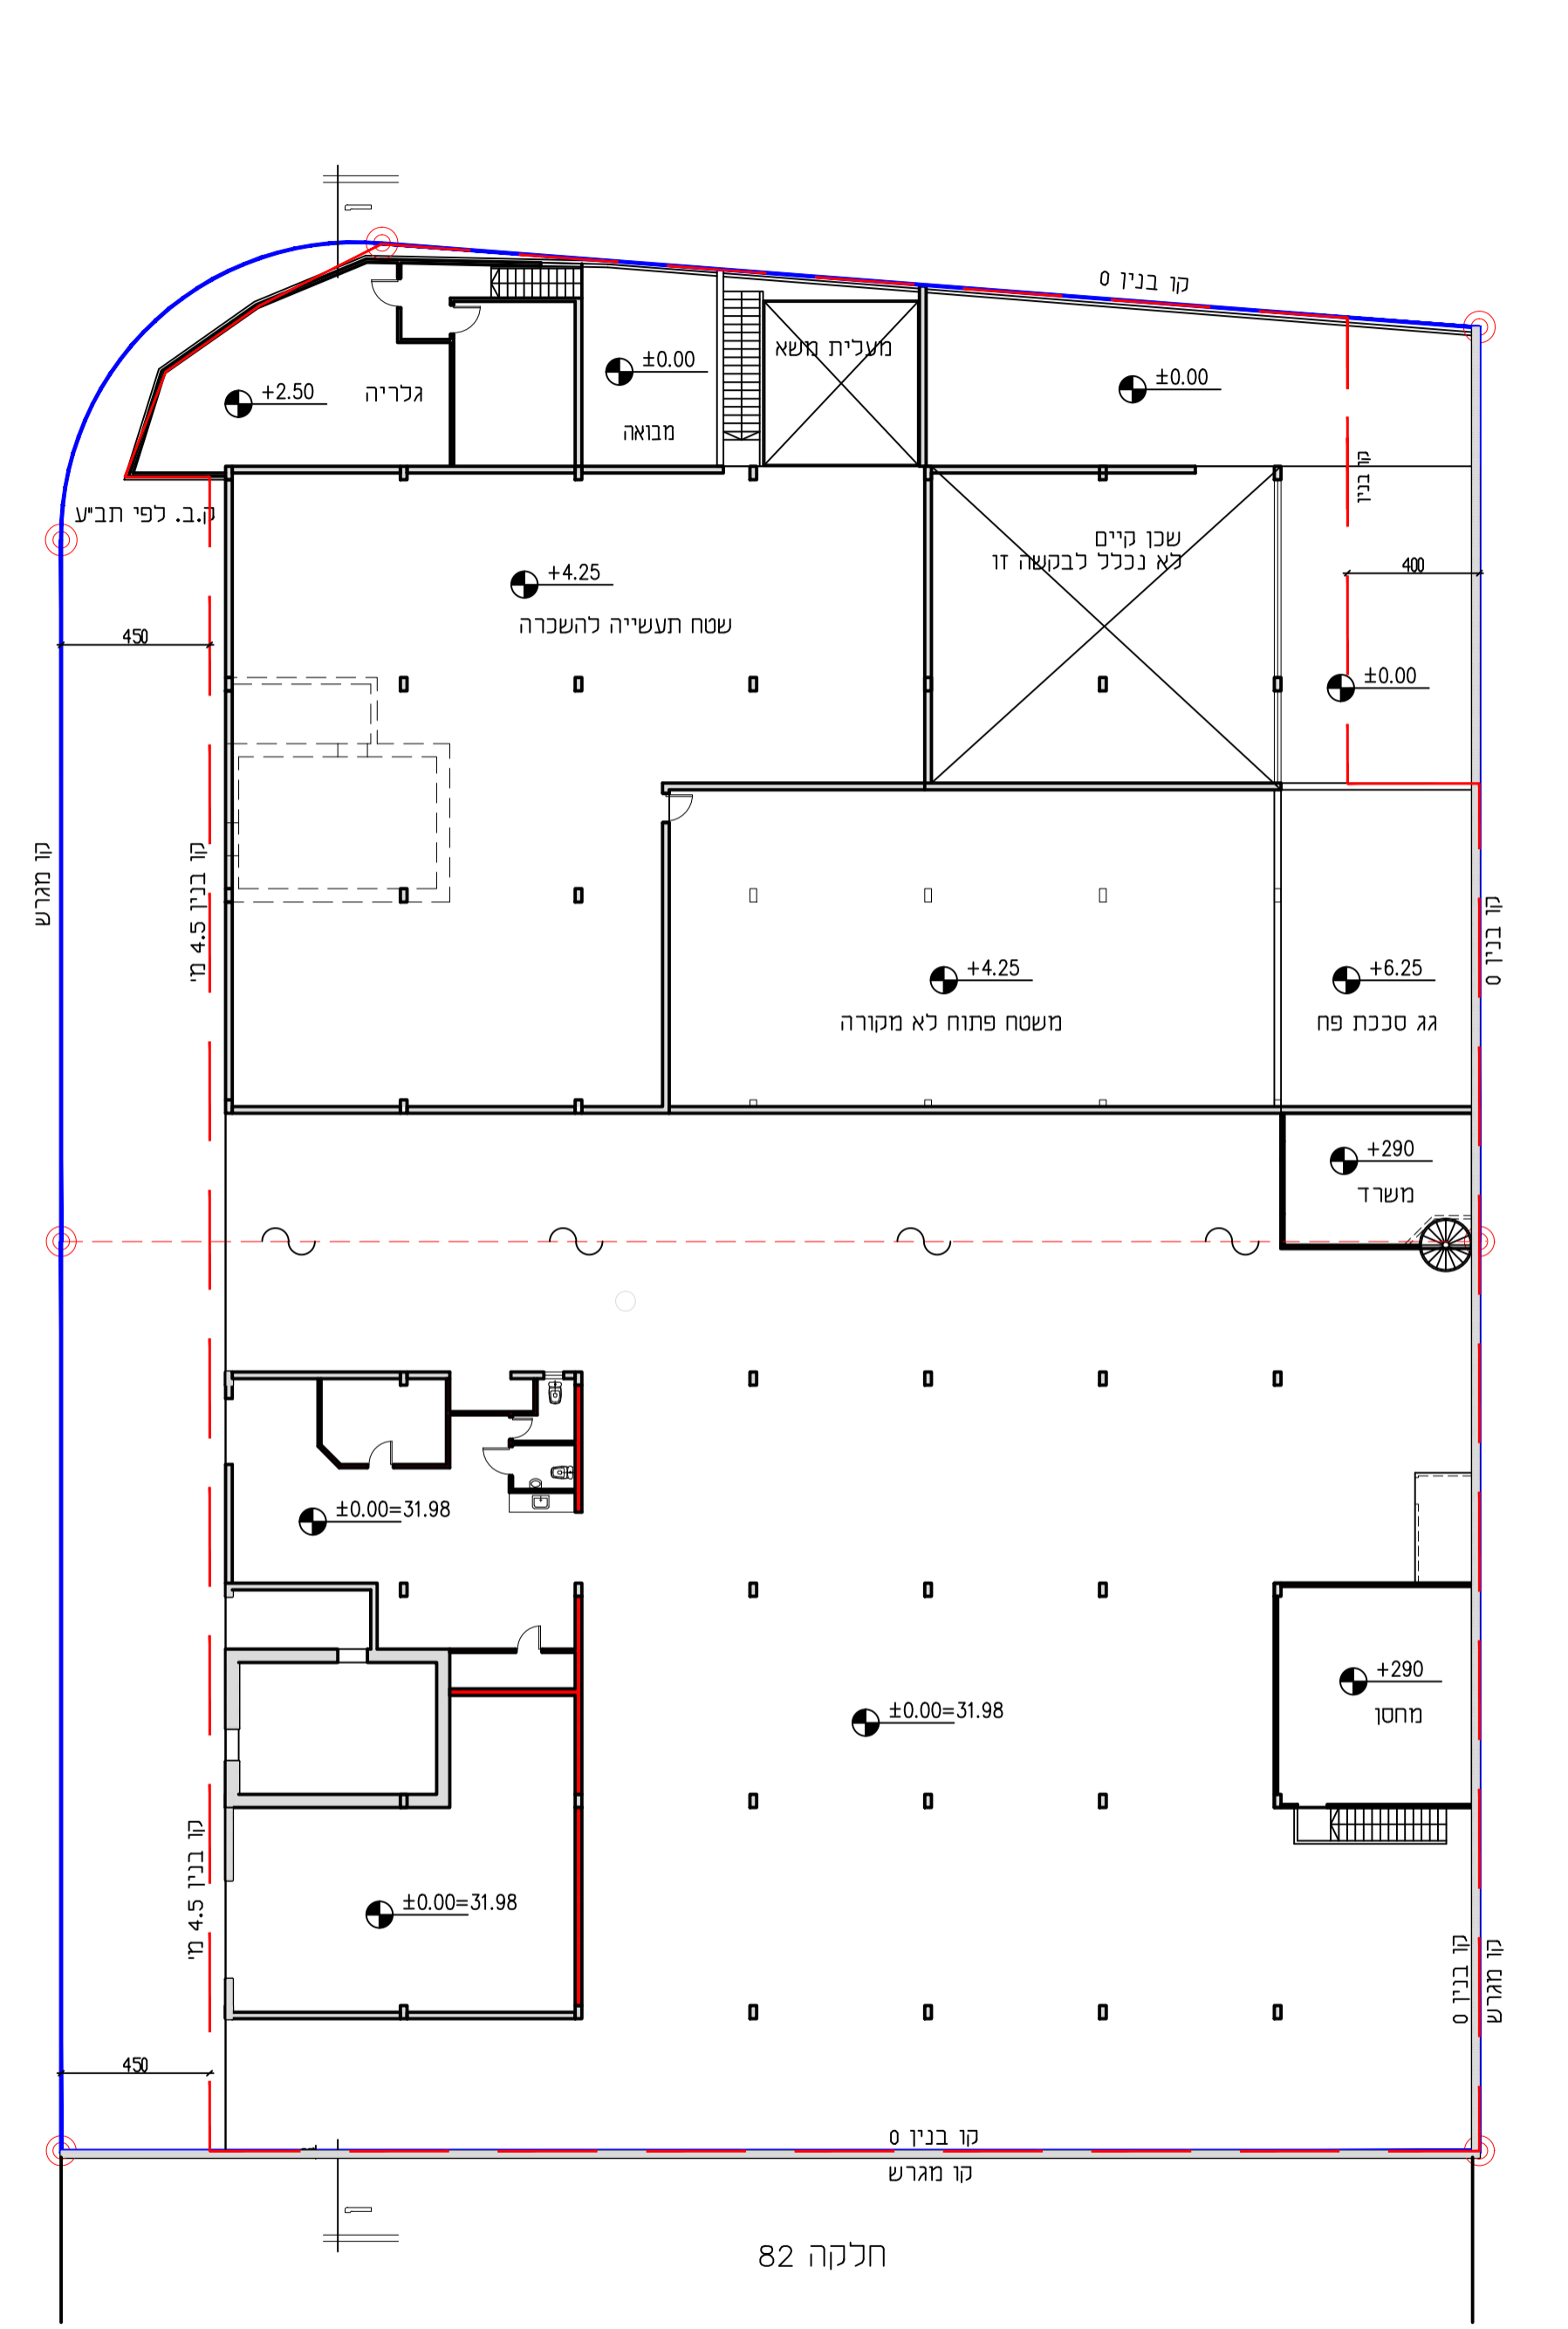

**תכנית קומה א גלריות ק.ג. 1:200**

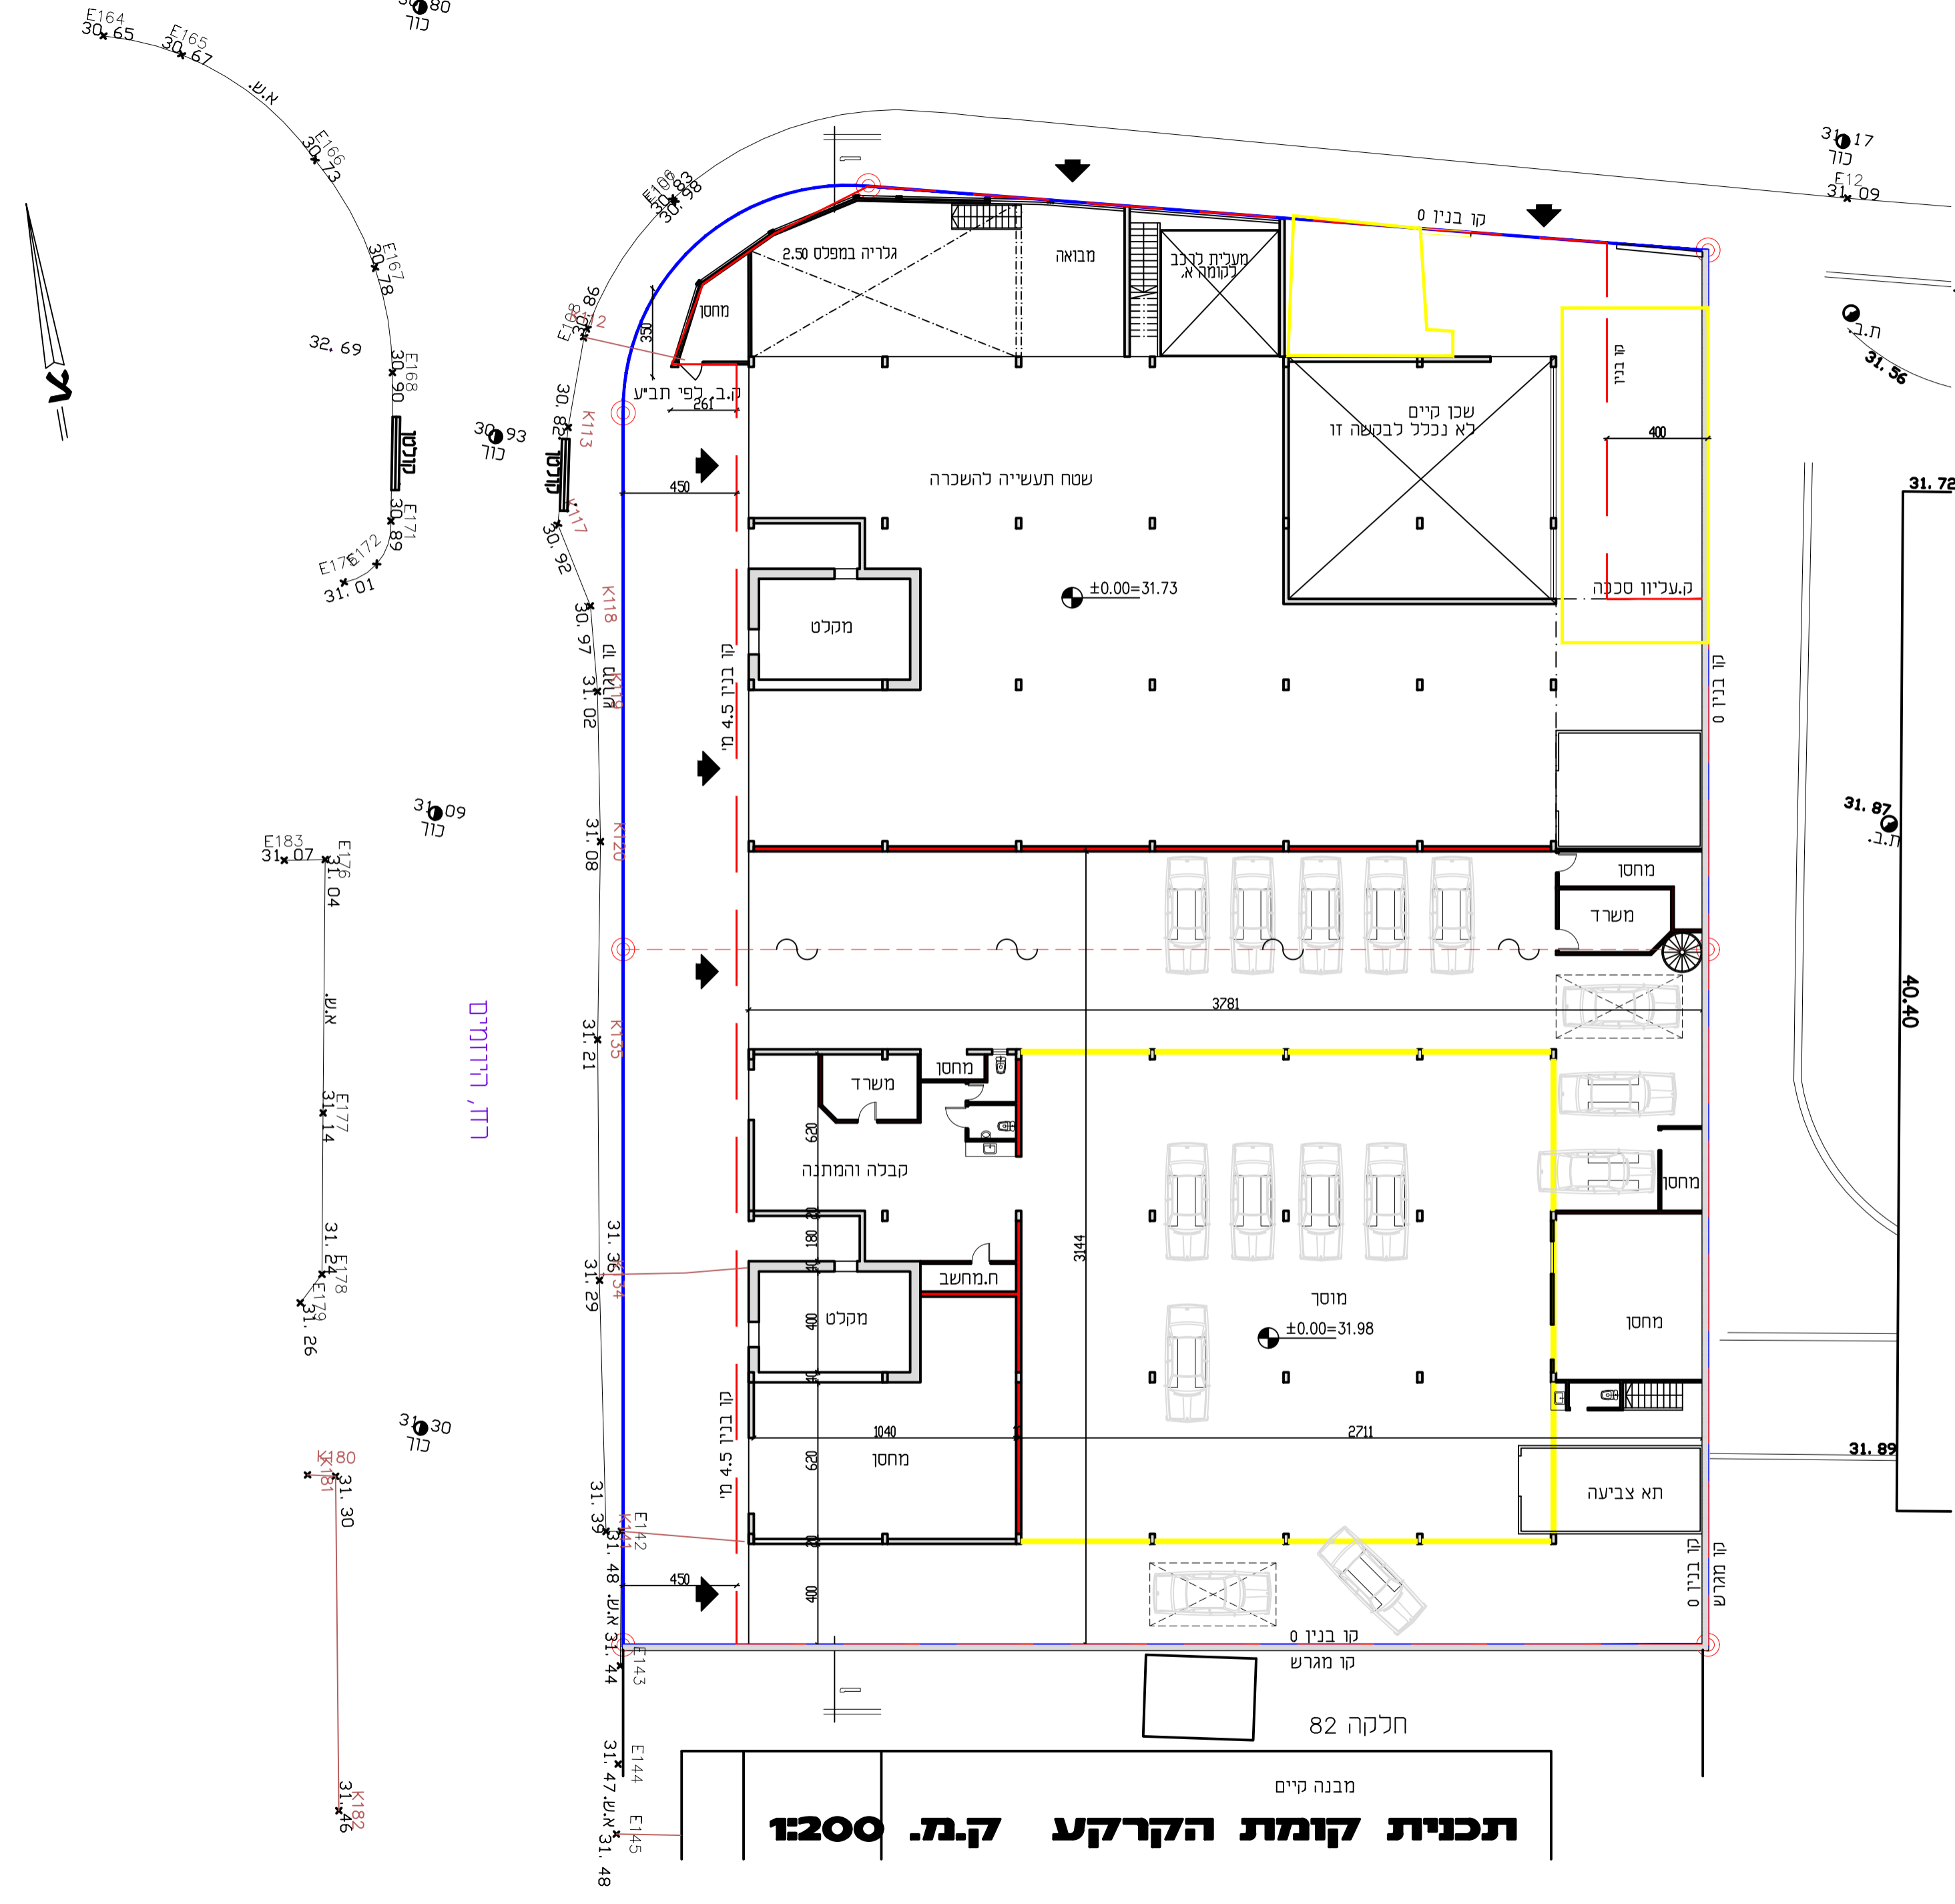

**תכנית קומת הקרקע ק.ג. 1:200**

# נספח בינוי

**נספח לתכנית מס' 555-0271957**

**מא\מק\1123**  
**רח' העבודה 20**  
**שינוי בקווי בנין**

**גליון 1 מתוך 1**

	<b>תחולה</b>
<b>14/08/2019</b>	<b>תיאור תאריך עריכת הנספח</b>
<b>1:200</b>	<b>קנ"מ</b>
<b>-</b>	<b>תרשימים נוספים</b>
<b>שם: ד. אלדן אדריכלות</b>	
<b>עורך הנספח</b>	